


COLORAZIONI PIANO PARTICELLARE

GIALLO - per le strade pubbliche	CIANO - per i corsi d'acqua
servizi di gasdotto	servizi telecomunicazioni
servizi di metanodotto	servizi di passaggio a favore di ATIS/Autorità Istituzionale
servizi Amministrazione dello Stato	espropria linea elettrica MT - BT
servizi linea elettrica MT - BT	servizi di fognatura

LEGENDA

- CONFINE DI FOGLIO
- CONFINE DI COMUNE
- CONFINE DI PROVINCIA
- CONFINE DI REGIONE
- NUMERO DI PIANO/Codice Comune (per i beni immobili espropriati o asserviti)
- NUMERO DI PIANO/Codice Comune (per i beni immobili non espropriati o asserviti)
- ASSE AUTOSTRADA con progressiva KM
- AREE DI ESPROPRIO RAPPRESENTATE SU ALTRO ELABORATO

DESCRIZIONE DELLA MODIFICA:
Modifiche a seguito di cambiamenti progettuali.

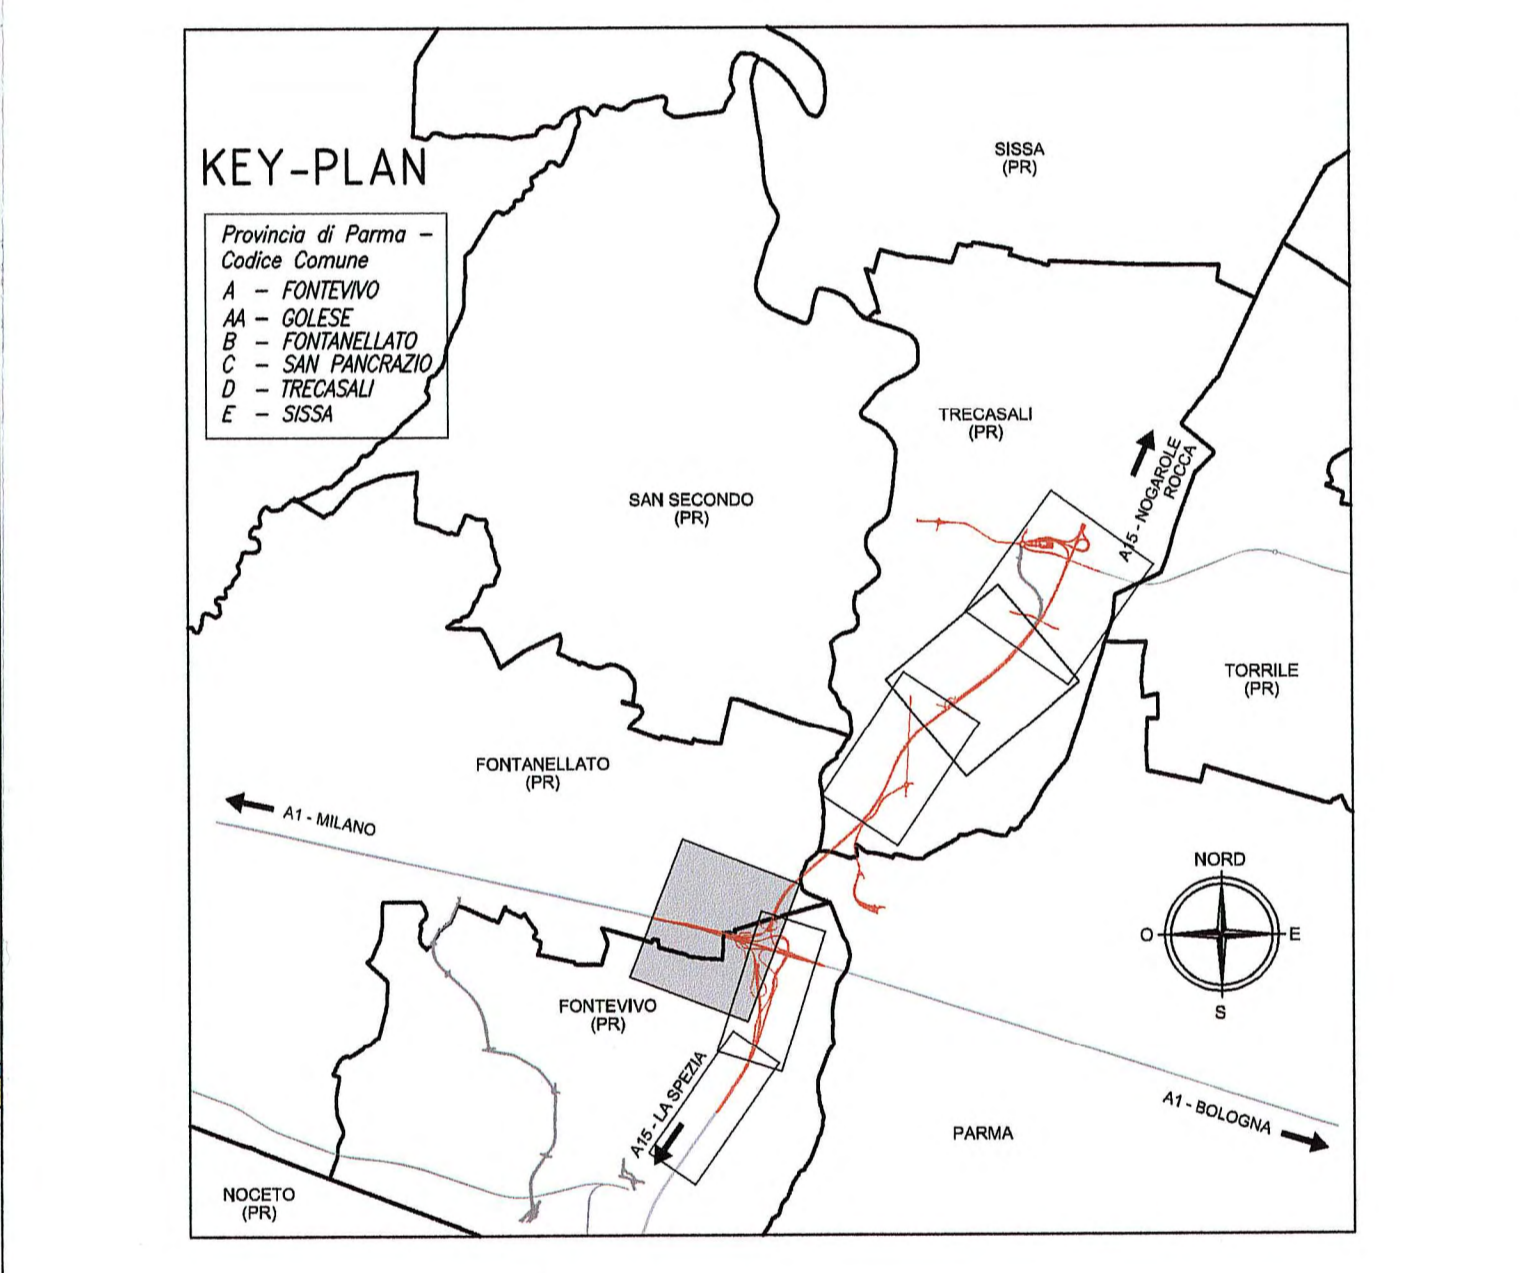

Comitente: **AUTOCAMIONALE DELLA CISA S.P.A.**
Via Camborio 26/A - Frazione Ponte Taro - 43015 NOCETO (PR)

Impresa Esecutiva: **PIZZAROTTI**
FONDATA NEL 1910

PROGETTO ESECUTIVO

AUTOCAMIONALE DELLA CISA S.P.A.
Il Direttore Tecnico: **PIZZAROTTI** & C. s.p.a.
Il Responsabile Progetto: **Ing. Luca Bonanelli**

Il Geologo: NA

PROGETTAZIONE DI: **PIZZAROTTI**
Il Progettista: **Ing. Fabio Nigrelli**
Ordine degli Ingegneri della Provincia di Parma n. 3581

A.T.I.: **idreosse engineering**, **ROCKWELL VIA**
Il Coordinatore per la Sicurezza in fase di Progettazione: **Ing. Giovanni Maria Cepparotti**
Ordine degli Ingegneri della Provincia di Viterbo n. 392

Consulenza specialistica e cura di: **PIZZAROTTI** & C. s.p.a.
Il Responsabile Integrazione Prestazioni Specializzate: **Ing. Pietro Mazzoli**
Il Responsabile Progetto: **PIZZAROTTI** & C. s.p.a.
Il Responsabile Progetto: **PIZZAROTTI** & C. s.p.a.

Titolo Elaborato: **Asse principale Espropri**
Espropri da km -2+350 a spalla sud ponte fiume Taro (km 0+450,78)
Piano particolare d'esproprio interferenze - Tav. 2/2

18/03/2014
Scala: 1:2'000

NOV	DISegnato	DATA	DESCRIZIONE	ES	PROG	REV
1	RAAA	1	E	1	AP	ES