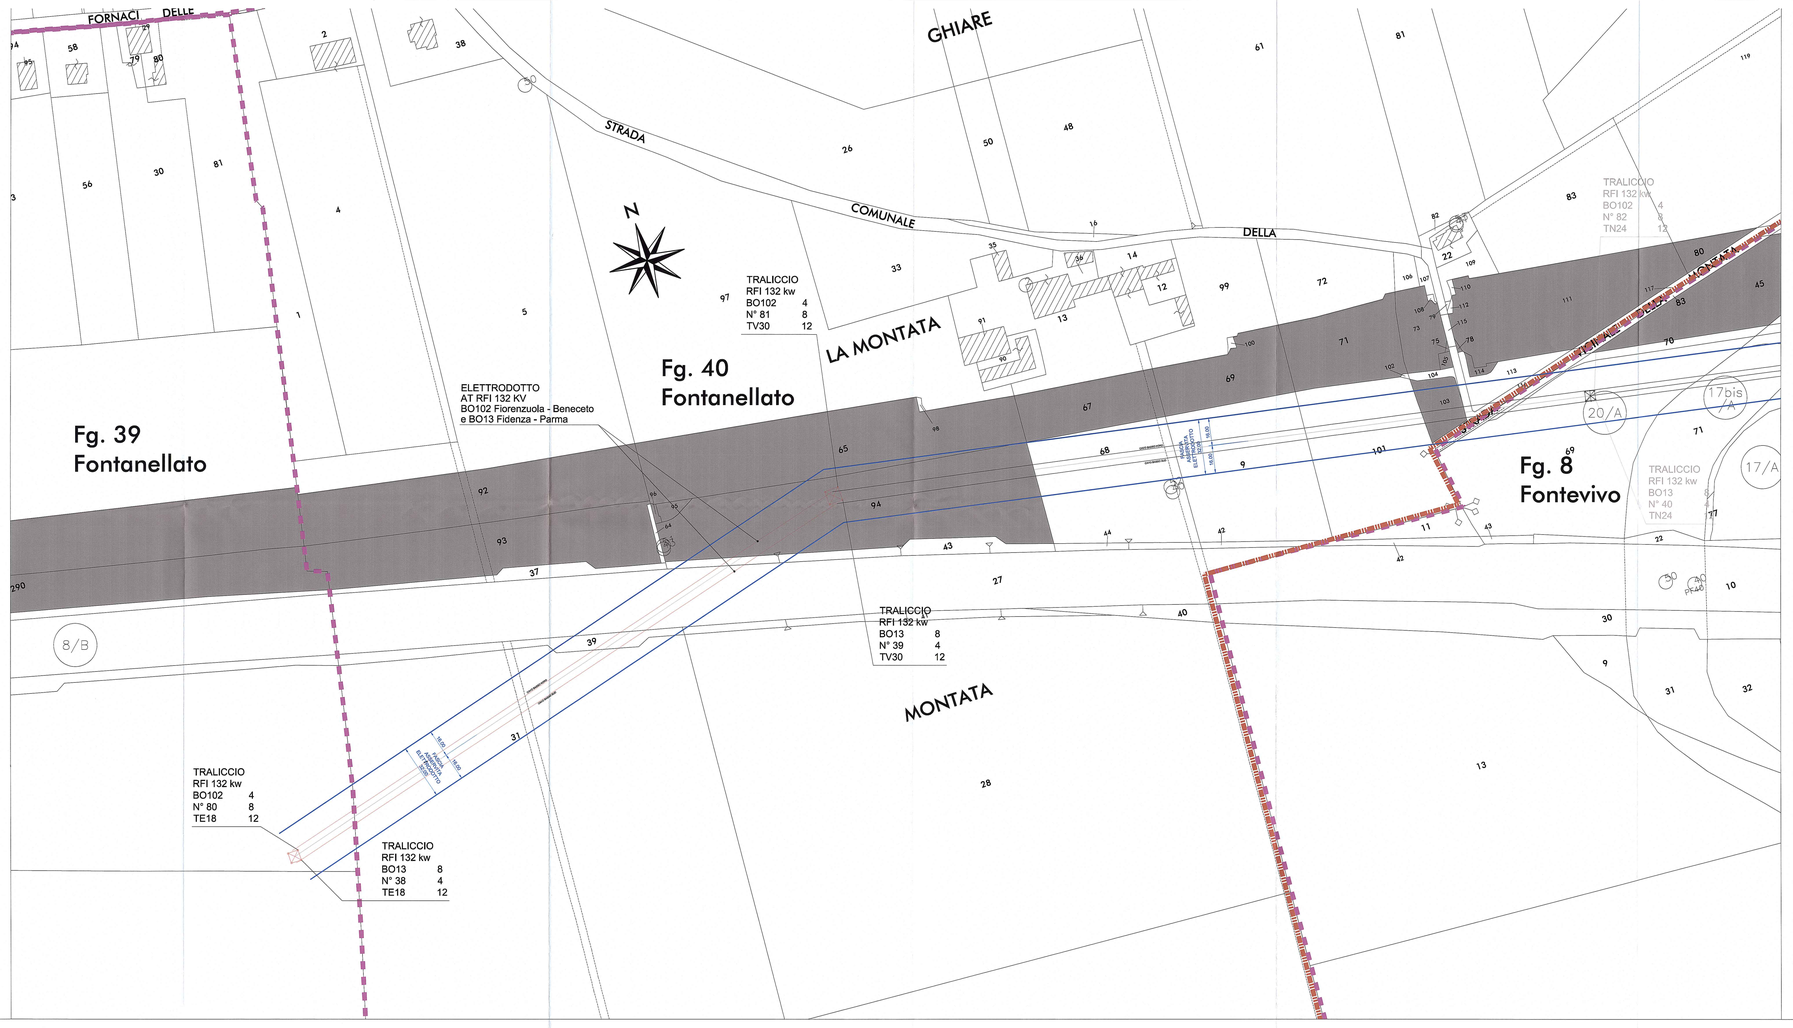

COLORAZIONI PIANO PARTICELLARE

GRIGIO – per le aree di Proprietà RETE FERROVIARIA ITALIANA S.P.A.

LEGENDA

- CONFINE DI FOGLIO
- CONFINE DI COMUNE
- CONFINE DI PROVINCIA
- CONFINE DI REGIONE
- 10/D — NUMERO DI PIANO/Codice Comune (per i beni immobili espropriati)
- FASCIA ASSERVITA ELETTRODOTTO

Committente:

AUTOCAMIONALE DELLA CISA S.P.A.
Via Camboara 26/A - Frazione Ponte Taro - 43015 NOCETO (PR)

Impresa Esecutrice:

PIZZAROTTI
FONDATA NEL 1910

AUTOSTRADA DELLA CISA A15
RACCORDO AUTOSTRADALE A15/A22
CORRIDOIO PLURIMODALE TIRRENO-BRENNERO
RACCORDO AUTOSTRADALE FRA L' AUTOSTRADA DELLA CISA-FONTEVIVO (PR)
E L' AUTOSTRADA DEL BRENNERO-NOGAROLE ROCCA (VR). I LOTTO.

C.U.P. G61B04000060008 | C.I.G. 307068161E

PROGETTO ESECUTIVO

AUTOCAMIONALE DELLA CISA S.p.A.
Il Direttore Tecnico: | Il Responsabile del Procedimento: | Il Committente:

IMPRESA PIZZAROTTI & C. S.p.A.
Il Responsabile di Progetto
Dott. Ing. Luca Bondelli

IMPRESA PIZZAROTTI & C. S.p.A.
Il Direttore Tecnico:

Il Geologo:
NA

PROGETTAZIONE DI:
PIZZAROTTI
A.T.I.: idroesse engineering | ROCKSOIL | VIA

Il Progettista:
Ing. Fabio Nigrelli
Ordine degli Ingegneri della Provincia di Palermo n. 5883

Coordinatore per la Sicurezza in fase di Progettazione:
Ing. Giovanni Maria Cepparotti
Ordine degli Ingegneri della Provincia di Viterbo n. 392

Consulenza specialistica a cura di:
NA

Progettista delle opere strutturali:
Impresa Pizzarotti & C. S.p.A.
Ing. Pietro Mazzoli
Ordine degli Ingegneri della Provincia di Parma n. 821

Titolo Elaborato:
Asse principale
Espropri
Espropri dal km -2+350 a spalla sud ponte fiume Taro (km 0+450.78)
Planimetria catastale con tracciato Elettrodotto AT RFI 132 KV Pali 80/38-81/39

Data Emissione Progetto: 18/03/2014
Scala: 1:1000

Identif. Elaborato:

NAS DISCIPLINA	CODICE COMMESSA	LOTTO	FASE	ENTE	AMBITO	CAT. OPERA	NAS OPERA	PARTE OPERA	TIPO DOC.	NAS PROGR. DOC.	REVISIONE
	RAAA	1	E	I	AP	ES	01	P	CT	0022	A

Rev.	Data	DESCRIZIONE REVISIONE	Redatto	Controllato	Approvato
A	27/01/2015	EMISSIONE A SEGUITO LETTERA RFI n°2879 del 24/10/2014	GARLISI	NIGRELLI	MAZZOLI