SVILUPPATA DIAFRAMMI CARR. SUD

SCALA 1:200

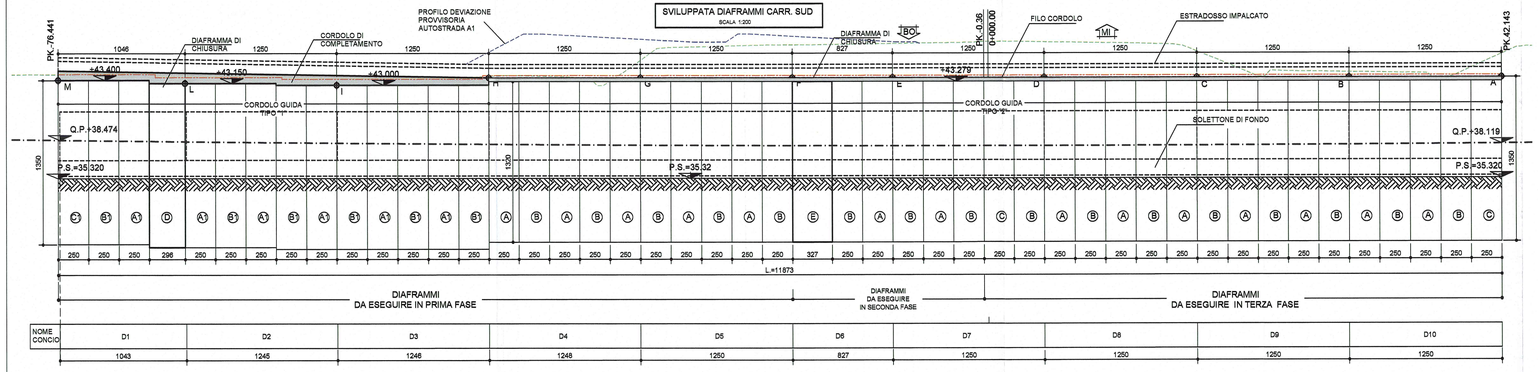

NOME CONCIO	D1	D2	D3	D4	D5	D6	D7	D8	D9	D10
	1043	1245	1246	1248	1250	827	1250	1250	1250	1250

SVILUPPATA DIAFRAMMI CENTRALI

SCALA 1:200

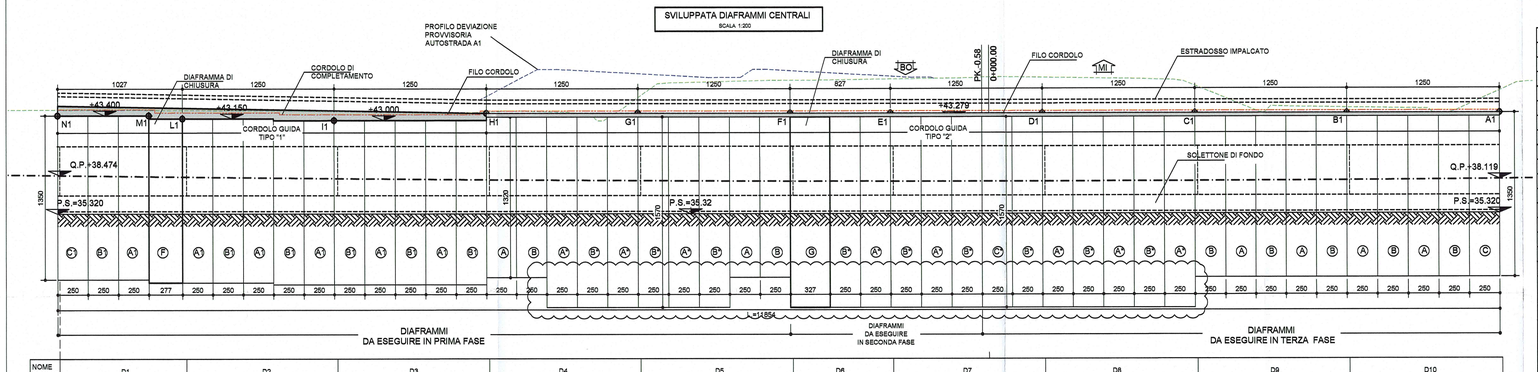

NOME CONCIO	D1	D2	D3	D4	D5	D6	D7	D8	D9	D10
	1043	1245	1246	1248	1250	827	1250	1250	1250	1250

SVILUPPATA DIAFRAMMI CARR. NORD

SCALA 1:200

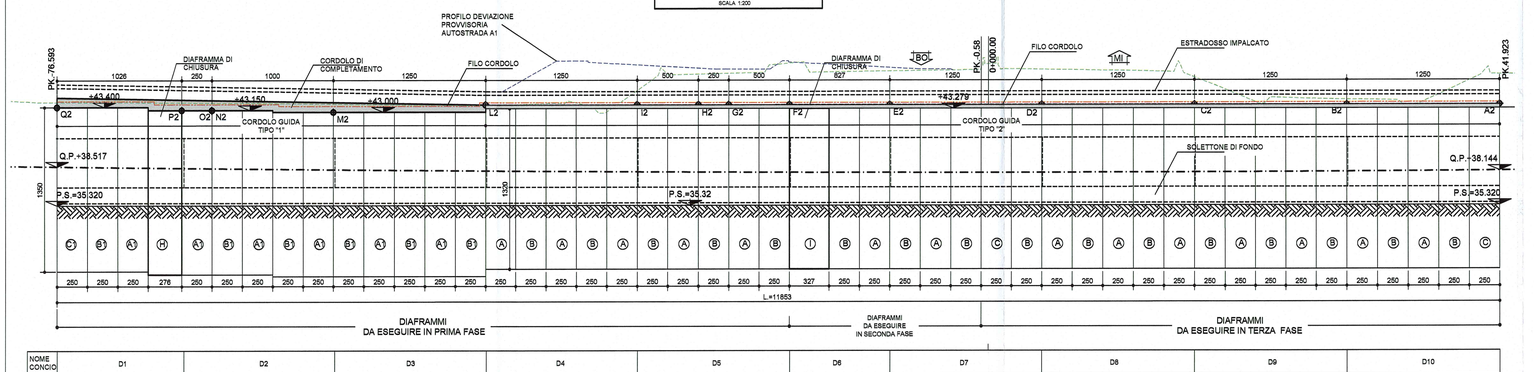

NOME CONCIO	D1	D2	D3	D4	D5	D6	D7	D8	D9	D10
	1042	1244	1244	1247	1250	827	1248	1250	1250	1250

CORDOLI GUIDA - TIPO "1"

SCALA 1:20

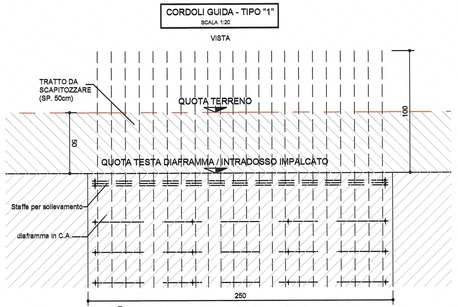

Ⓐ DIAFRAMMI ALTERNATI
Ⓑ DIAFRAMMI DI COMPLETAMENTO
Ⓒ DIAFRAMMI DI CHIUSURA TESTA
ⒹⒺⒻⒼⒽⒾ DIAFRAMMI SPURI

CORDOLI GUIDA - TIPO "2"

SCALA 1:20

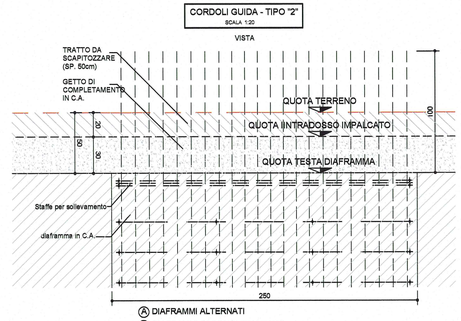

Ⓐ DIAFRAMMI ALTERNATI
Ⓑ DIAFRAMMI DI COMPLETAMENTO
Ⓒ DIAFRAMMI DI CHIUSURA TESTA
ⒹⒺⒻⒼⒽⒾ DIAFRAMMI SPURI
Ⓐ DIAFRAMMI ALTERNATI H.=15.70
Ⓑ DIAFRAMMI DI COMPLETAMENTO H.=15.70
Ⓒ DIAFRAMMI DI CHIUSURA TESTA H.=15.70

ABACO DIAFRAMMI - CARR. SUD -

PUNTO A		PUNTO G	
X	301.754,812	X	301.731,107
Y	104.208,024	Y	104.141,345
ϑ	//	ϑ	//
PUNTO B		PUNTO H	
X	301.750,625	X	301.726,929
Y	104.196,246	Y	104.129,564
ϑ	//	ϑ	//
PUNTO C		PUNTO I	
X	301.746,438	X	301.722,775
Y	104.184,468	Y	104.117,774
ϑ	//	ϑ	//
PUNTO D		PUNTO L	
X	301.742,251	X	301.718,661
Y	104.172,690	Y	104.105,970
ϑ	//	ϑ	//
PUNTO E		PUNTO M	
X	301.738,064	X	301.715,265
Y	104.160,912	Y	104.096,079
ϑ	//	ϑ	//
PUNTO F			
X	301.735,294		
Y	104.153,122		
ϑ	//		

ABACO DIAFRAMMI - CENTRALI -

PUNTO A1		PUNTO G1	
X	301.769,748	X	301.746,128
Y	104.202,714	Y	104.136,007
ϑ	//	ϑ	//
PUNTO B1		PUNTO H1	
X	301.765,566	X	301.742,027
Y	104.190,934	Y	104.124,196
ϑ	//	ϑ	//
PUNTO C1		PUNTO I1	
X	301.761,384	X	301.737,989
Y	104.179,154	Y	104.112,387
ϑ	//	ϑ	//
PUNTO D1		PUNTO L1	
X	301.757,201	X	301.734,127
Y	104.167,375	Y	104.100,478
ϑ	//	ϑ	//
PUNTO E1		PUNTO M1	
X	301.753,021	X	301.733,256
Y	104.155,595	Y	104.097,844
ϑ	//	ϑ	//
PUNTO F1		PUNTO N1	
X	301.750,270	X	301.730,924
Y	104.147,799	Y	104.090,716
ϑ	//	ϑ	//

ABACO DIAFRAMMI - CARR. NORD -

PUNTO A2		PUNTO G2		PUNTO O2	
X	301.783,254	X	301.762,114	X	301.751,905
Y	104.197,912	Y	104.138,276	Y	104.097,023
ϑ	//	ϑ	//	ϑ	//
PUNTO B2		PUNTO H2		PUNTO P2	
X	301.779,071	X	301.761,316	X	301.751,116
Y	104.186,126	Y	104.135,879	Y	104.094,649
ϑ	//	ϑ	//	ϑ	//
PUNTO C2		PUNTO I2		PUNTO Q2	
X	301.774,892	X	301.760,138	X	301.747,917
Y	104.174,350	Y	104.130,998	Y	104.084,895
ϑ	//	ϑ	//	ϑ	//
PUNTO D2		PUNTO L2			
X	301.770,709	X	301.757,206		
Y	104.162,572	Y	104.118,847		
ϑ	//	ϑ	//		
PUNTO E2		PUNTO M2			
X	301.766,531	X	301.754,273		
Y	104.150,791	Y	104.106,696		
ϑ	//	ϑ	//		
PUNTO F2		PUNTO N2			
X	301.763,777	X	301.751,936		
Y	104.142,997	Y	104.097,013		
ϑ	//	ϑ	//		

NOTA BENE

- PER I DETTAGLI DELL'IMPERMEABILIZZAZIONE VEDI ELABORATO SPECIFICO: RAAA1ERAPGA01SPC002

- PER LE CARATTERISTICHE DEI MATERIALI STRUTTURALI SI RIMANDA ALL'ELABORATO SPECIFICO: RAAA1ERAPGA01GSP001

DESCRIZIONE DELLA MODIFICA

INCREMENTO LUNGHEZZA DIAFRAMMI

Committente:

AUTOCAMIONALE DELLA CISA S.p.A.

Via Camboara 26/A - Frazione Ponte Taro - 43015 NOCETO (PR)

Impresa Esecutrice:

PIZZAROTTI FONDATA NEL 1910

AUTOSTRADA DELLA CISA A15
RACCORDO AUTOSTRADALE A15/A22
CORRIDOIO PLURIMODALE TIRRENO-BRENNERO
RACCORDO AUTOSTRADALE FRA L' AUTOSTRADA DELLA CISA-FONTEVIVO (PR) E L'AUTOSTRADA DEL BRENNERO-NOGAROLE ROCCA (VR). I LOTTO.

C.U.P. G61B04000060008 | C.I.G. 307068161E

PROGETTO ESECUTIVO

AUTOCAMIONALE DELLA CISA S.p.A.
Il Direttore TIBRE: | Il Responsabile del Procedimento: | Il Presidente:

IMPRESA PIZZAROTTI & C. S.p.A. Impresa Pizzarotti & C. S.p.A.
Il Direttore Tecnico: Il Responsabile di Progetto
Dott. Ing. Luca Bondanelli

Il Geologo: NA

PROGETTAZIONE DI: PIZZAROTTI FONDATA NEL 1910

A.T.I.: idroesse engineering MANDATARIA | ROCK SOIL S.p.A. MANDANTE | ViA S.r.l. MANDANTE

Il Progettista:
Dott. Ing. Giovanna Cassani
Ordine degli Ingegneri della Provincia di Milano n.20997 - Sez. A - MILANO
GIOVANNA CASSANI N. 20997 Sez. A

Coordinatore per la Sicurezza in fase di Progettazione:
Ing. Giovanni Maria Cepparotti
Ordine degli Ingegneri della Provincia di Viterbo n. 392

Consulenza specialistica a cura di: NA

Progettista Responsabile Integrazione Prestazioni Specialistiche:
Impresa Pizzarotti & C. S.p.A.
Ing. Pietro Mazzoli
IMPRESA PIZZAROTTI
ISCRITTO ALL'ORDINE DEGLI INGEGNERI DELLA PROVINCIA DI PARMA n.821
PIETRO MAZZOLI

Titolo Elaborato:
Asse principale
Galleria artificiale A1
Struttura
Diaframmi - Sviluppate

Data Emissione Progetto: 18/03/2014

Scala: 1:200 1:20

Identif. Elaborato:

N.RO IDENTIFICATIVO	CODICE COMMESSA	LOTTO	FASE	ENTE	AMBITO	CAT. OPERA	N.RO OPERA	PARTE OPERA	TIPO DOC.	N.RO PROGR. DOC.	REVISIONE
	RAAA	1	E	R	AP	GA	01	S	PO	001	B

Rev.	Data	DESCRIZIONE REVISIONE	Redatto	Controllato	Approvato
B	20/04/2015	OSSERVAZIONI ASPI	G. MONDIN	G. CASSANI	MAZZOLI
A	27/06/2014	REMISSIONE PROGETTO ESECUTIVO	G. MONDIN	G. CASSANI	MAZZOLI