


**STRALCIO PLANIMETRICO**  
SCALA 1:200



**SEZIONE A-A**  
SCALA 1:200  
VISTA FRONTALE

- MANUFATTO T.A.V. ESISTENTE
- GALLERIA ARTIFICIALE IN C.A. (CONCIO 23)

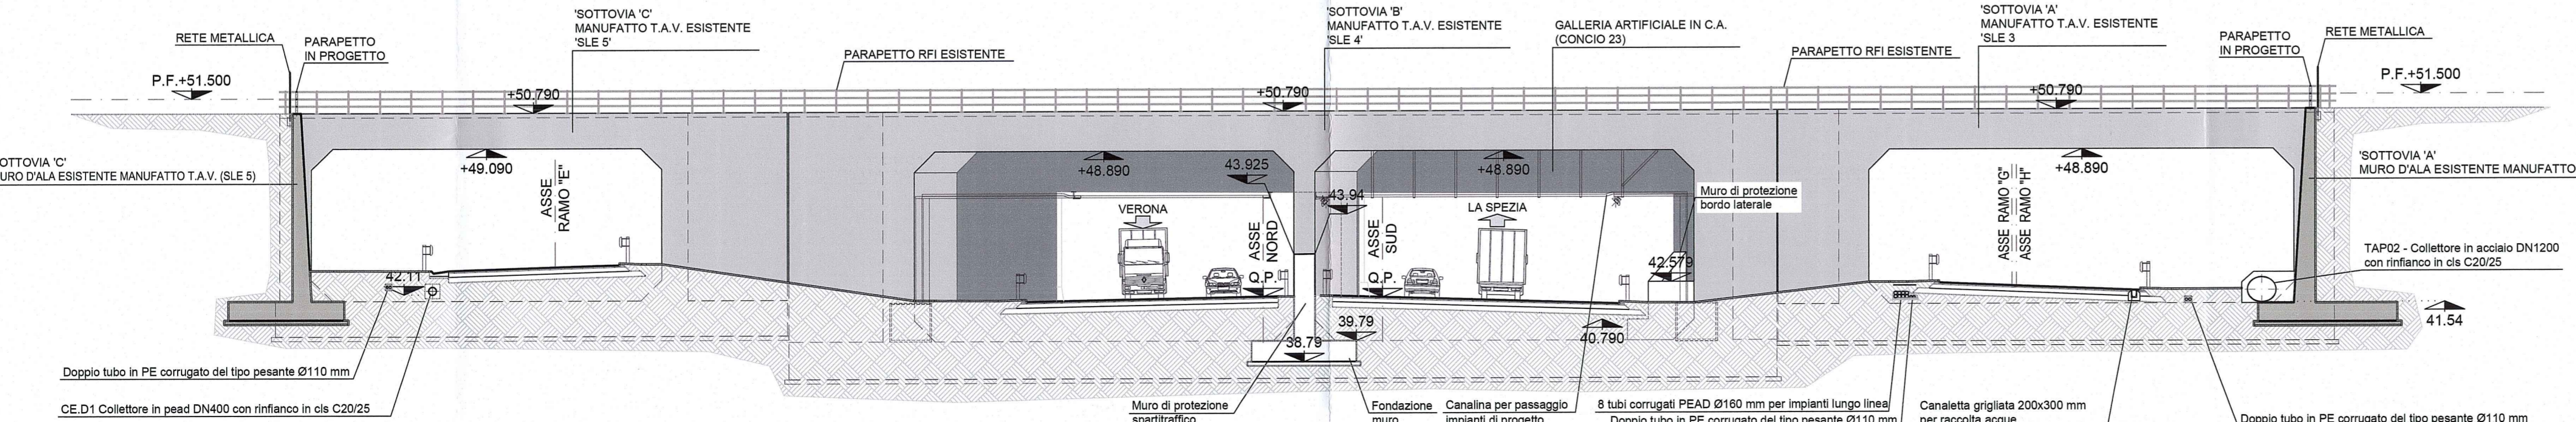

**ELABORATI DI RIFERIMENTO**

ASSE PRINCIPALE - GALLERIE ARTIFICIALI GALLERIA ARTIFICIALE A1 SEZIONE B-B SU SOTTOPASSI RFI LINEA AV (SLE3-SLE4-SLE5)	RAAA 1E RAP GA 01 G SZ 002
ASSE PRINCIPALE - GALLERIE ARTIFICIALI GALLERIA ARTIFICIALE A1 SEZIONE C-C SU SOTTOPASSI RFI LINEA AV (SLE3-SLE4-SLE5)	RAAA 1E RAP GA 01 G SZ 003
ASSE PRINCIPALE - GALLERIE ARTIFICIALI GALLERIA ARTIFICIALE A1 SEZIONI 'D-D', 'E-E' e 'F-F' SU SOTTOPASSI RFI LINEA AV (SLE3-SLE5)	RAAA 1E RAP GA 01 G SZ 001
ASSE PRINCIPALE - GALLERIE ARTIFICIALI GALLERIA ARTIFICIALE A1 DETTAGLI MESSA A TERRA E RECINZIONI SOTTOPASSI RFI LINEA AV (SLE3-SLE4-SLE5)	RAAA 1E RAP GA 01 G PC 001
ASSE PRINCIPALE - GALLERIE ARTIFICIALI GALLERIA ARTIFICIALE A1 IMBOCCO NORD - MURI DI PROTEZIONE PIEDRITTO BORDO LATERALE E SPARTITRAFFICO	RAAA 1E RAP GA 01 S CA 122
ASSE PRINCIPALE SMALTIMENTO E TRATTAMENTO ACQUE DI PIATTAFORMA COLLETTORE TAP02A - ATTRAVERSAMENTO LINEA A.V. (SOTTOVIA SLE3) PLANIMETRIA, PIANTA E PROFILO	RAAA 1E I AP ST 01 G PP 001
ASSE PRINCIPALE SMALTIMENTO E TRATTAMENTO ACQUE DI PIATTAFORMA COLLETTORE CE.D1 - ATTRAVERSAMENTO LINEA A.V. (SOTTOVIA SLE5) PLANIMETRIA, PIANTA, PROFILO E SEZIONI	RAAA 1E I AP ST 01 G PP 002
ASSE PRINCIPALE SMALTIMENTO E TRATTAMENTO ACQUE DI PIATTAFORMA COLLETTORE TAP02A- ATTRAVERSAMENTO LINEA A.V. (SOTTOVIA SLE3) SEZIONI TRASVERSALI	RAAA 1E I AP ST 01 G SZ 004
ASSE PRINCIPALE SMALTIMENTO E TRATTAMENTO ACQUE DI PIATTAFORMA ASSE ATST DA KM -2+350 A SPALLA SUD PONTE FIUME TARO (KM 0+450,78) PLANIMETRIA IDRAULICA - TAV. 7/14	RAAA 1E I AP ST 01 G PL 007
ASSE PRINCIPALE - PUBBLICI SERVIZI PUBBLICI SERVIZI DAL KM -2+350 A SPALLA SUD PONTE FIUME TARO (KM 0+450,78) PASSAGGIO INTERFERENZE SU OPERE ESISTENTI DI RFI	RAAA 1E I AP PS 01 E PL 001
ASSE PRINCIPALE - IMPIANTI VIE CAVI - VIE CAVO AUTOSTRADA IMPIANTI VIE CAVO DAL KM -2+350 A SPALLA SUD PONTE FIUME TARO (KM 0+450,78) PARTICOLARI VIE CAVO GALLERIA IMBOCCO NORD	RAAA 1E I AP VI 01 U SZ 001
ASSE PRINCIPALE IMPIANTI ELETTROMECCANICI - GALLERIA ARTIFICIALE A1 IMPIANTI ELETTROMECCANICI DAL KM -2+350 A SPALLA SUD PONTE FIUME TARO (KM 0+450,78) SEZIONI CON UBICAZIONE E DISTRIBUZIONE IMPIANTI - TAV. 2/2	RAAA 1E I AP IM 01 U SZ 002
ASSE PRINCIPALE IMPIANTI ELETTROMECCANICI - INTERCONNESSIONE A1-A15 IMPIANTI ELETTROMECCANICI DAL KM -2+350 A SPALLA SUD PONTE FIUME TARO (KM 0+450,78) PLANIMETRIA ILLUMINAZIONE ESTERNA - TAV. 5/7	RAAA 1E I AP IM 01 T PL 006

**NOTE**

Eliminato refusi.

Committente:

**AUTOCAMIONALE DELLA CISA S.P.A.**  
Via Camboara 26/A - Frazione Ponte Taro - 43015 NOCETO (PR)

Impresa Esecutrice:

**PIZZAROTTI**  
FONDATA NEL 1910

AUTOSTRADA DELLA CISA A15  
RACCORDO AUTOSTRADALE A15/A22  
CORRIDOIO PLURIMODALE TIRRENO-BRENNERO  
RACCORDO AUTOSTRADALE FRA L' AUTOSTRADA DELLA CISA-FONTEVIVO (PR)  
E L' AUTOSTRADA DEL BRENNERO-NOGAROLE ROCCA (VR). I LOTTO.  
C.U.P. G61B04000060008 C.I.G. 307068161E

**PROGETTO ESECUTIVO**

AUTOCAMIONALE DELLA CISA S.p.A.  
Il Direttore TIBRE:   
Il Responsabile del Progetto:   
Il Presidente:

IMPRESA PIZZAROTTI & C. S.p.A.  
Il Direttore Tecnico:   
Il Geologo: NA

PROGETTAZIONE DI:  
  
A.T.I.: idroesse engineering, rocksoil s.p.a., VIA s.p.a.  
Il Progettista: Dott. Ing. Giovanni Maria Cepparotti  
Ordine degli Ingegneri della Provincia di Parma n. 821/0000997

Consulenza specialistica a cura di:  
NA  
Progettista Responsabile Integrazione Prestazioni Specialistiche:  
Impresa Pizzarotti & C. S.p.A.  
Ing. Pietro Mazzoli  
Ordine degli Ingegneri della Provincia di Parma n. 821/0000997

Titolo Elaborato: **Asse principale Gallerie artificiali Galleria Artificiale A1**  
Imbocco Nord - Inquadramento definitiva - Planimetria e sezione 'A-A'

Identif. Elaborato:	N.RO IDENTIFICAZIONE	RAAA	1	E	R	AP	GA	01	S	PL	025	C
Rev.	20/05/2015	Eliminato refusi	19/12/2014	Revisione generata a seguito lettera RFI n° 2879 del 24/10/2014	GARILESI	G. CASSANI	MAZZOLI	27/06/2014	PREMISSIONE PROGETTO ESECUTIVO	G. MONDIN	G. CASSANI	MAZZOLI
					Redatto	Controllo	Approvato					

Rev.	20/05/2015	Eliminato refusi	19/12/2014	Revisione generata a seguito lettera RFI n° 2879 del 24/10/2014	GARILESI	G. CASSANI	MAZZOLI	27/06/2014	PREMISSIONE PROGETTO ESECUTIVO	G. MONDIN	G. CASSANI	MAZZOLI
					Redatto	Controllo	Approvato					