



**STRALCIO PLANIMETRICO**  
SCALA 1:200

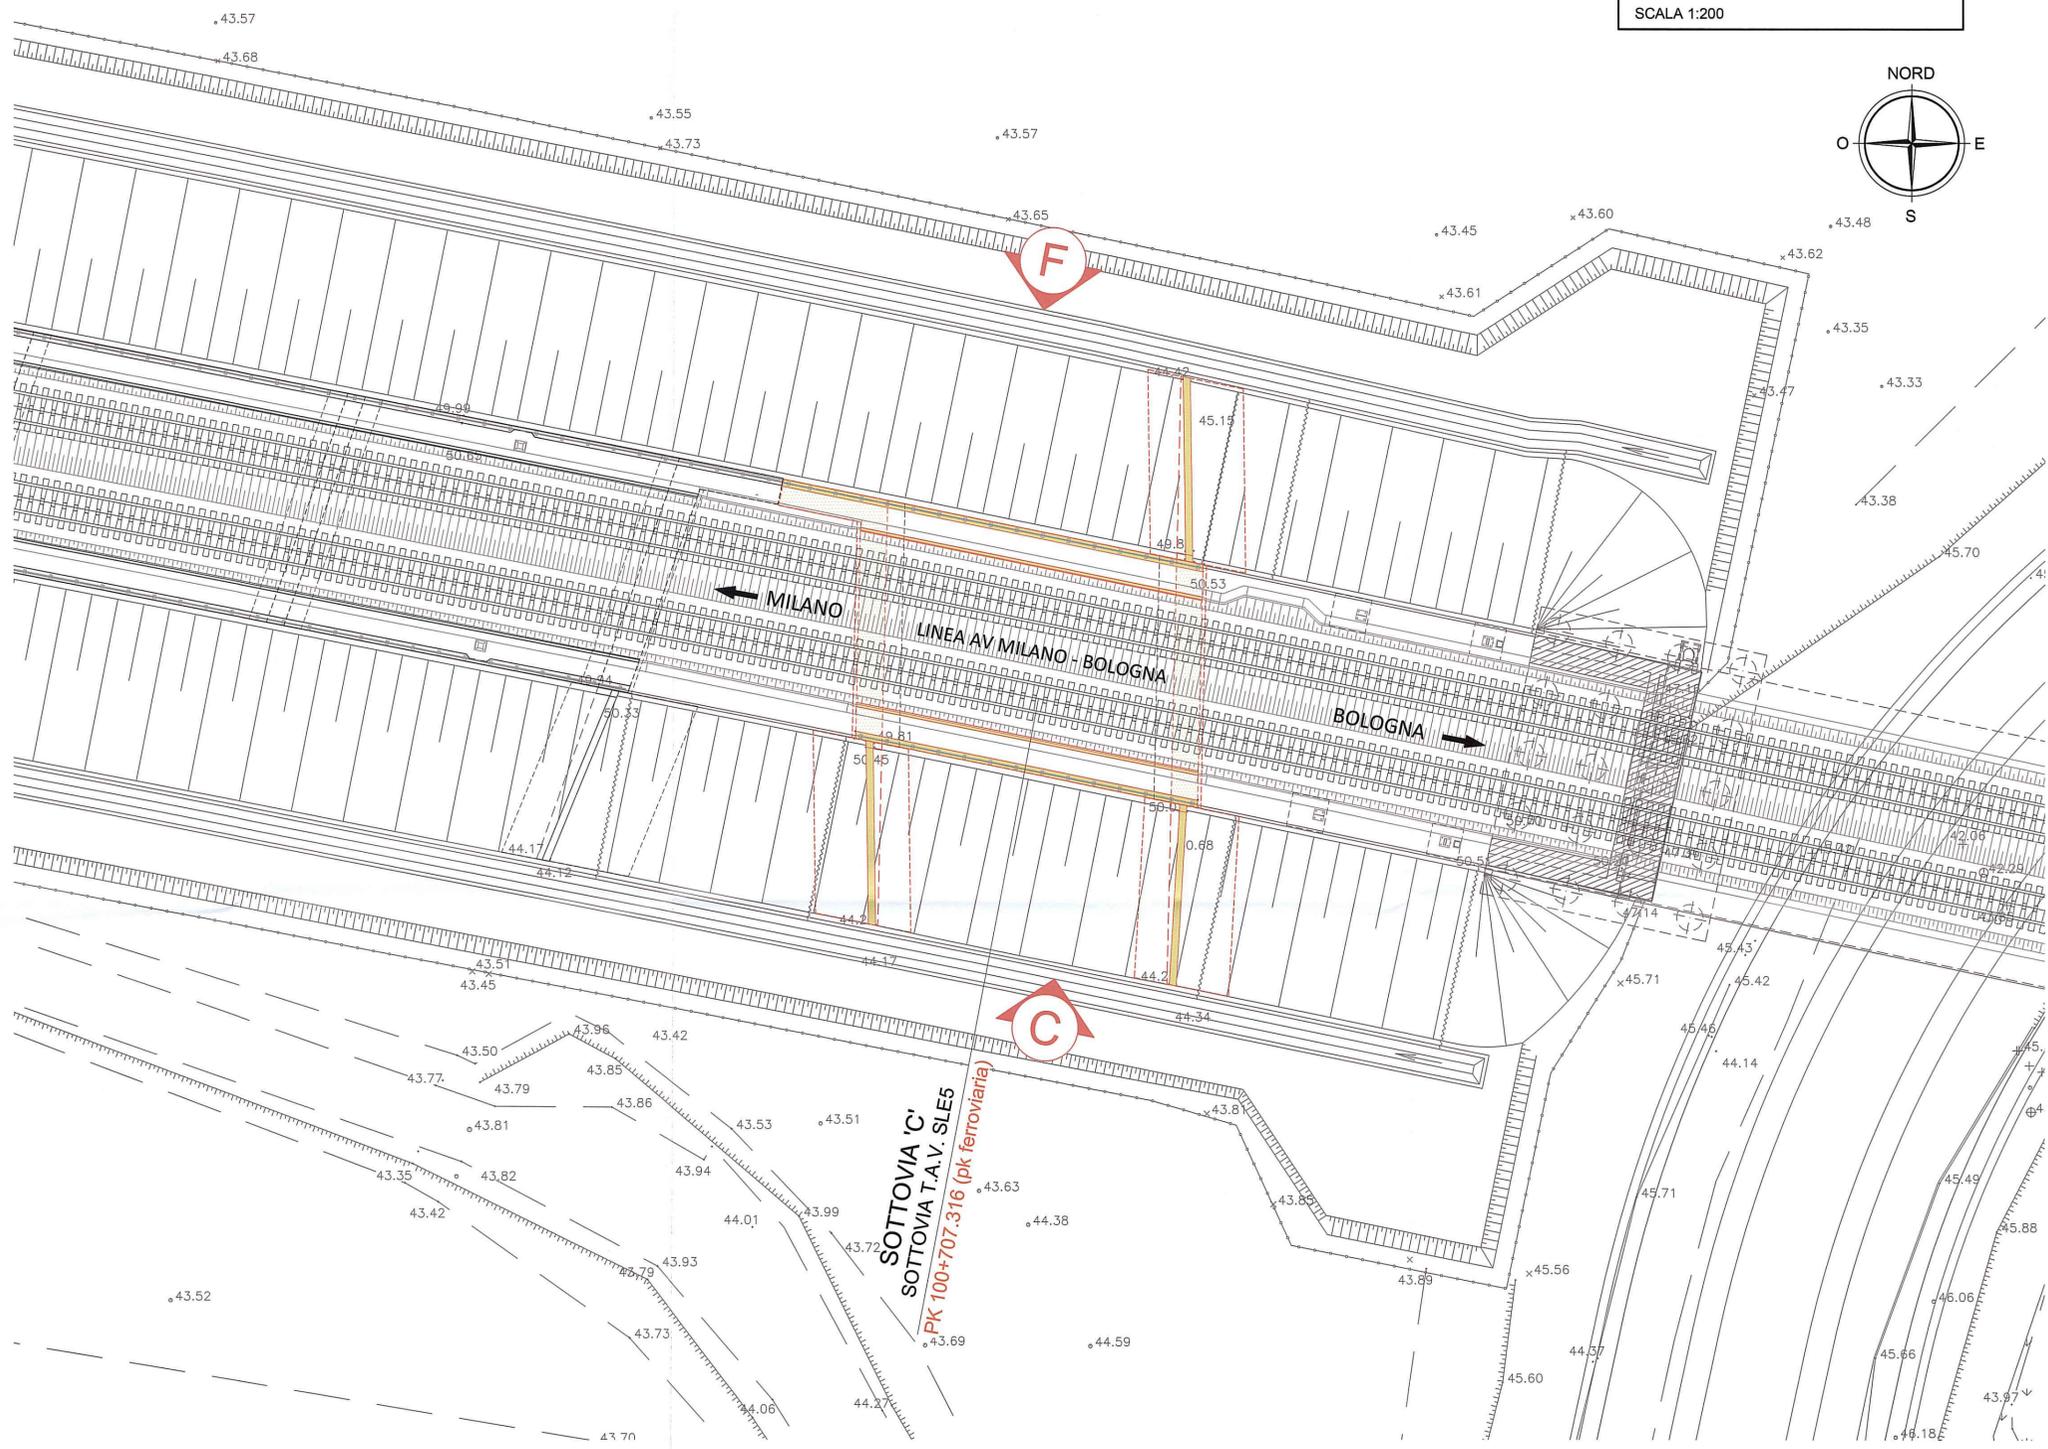

C

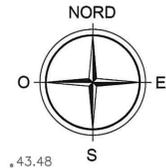

F

**LEGENDA**



POSIZIONAMENTO INQUADRATURA SCATTO FOTOGRAFICO

Committente:



**AUTOCAMIONALE DELLA CISA S.P.A.**  
Via Camboara 26/A - Frazione Ponte Taro - 43015 NOCETO (PR)

Impresa Esecutrice:



**AUTOSTRADA DELLA CISA A15**  
**RACCORDO AUTOSTRADALE A15/A22**  
**CORRIDOIO PLURIMODALE TIRRENO-BRENNERO**  
**RACCORDO AUTOSTRADALE FRA L' AUTOSTRADA DELLA CISA-FONTEVIVO (PR)**  
**E L' AUTOSTRADA DEL BRENNERO-NOGAROLE ROCCA (VR), I LOTTO.**  
C.U.P. G61B0400060008 C.I.G. 307068161E

**PROGETTO ESECUTIVO**

AUTOCAMIONALE DELLA CISA S.p.A.

Il Direttore TIRE:

Il Responsabile del Procedimento:

Il Presidente:

IMPRESA PIZZAROTTI & C. S.p.A.

Il Direttore Tecnico:  
Il Responsabile di Progetto  
Dot. Ing. Luca Bondanelli

Il Geologo:

NA

PROGETTAZIONE DI:



Il Progettista:

Ing. Fabio Nigrelli  
Ordine degli Ingegneri della Provincia di Palermo n. 3351

A.T.I.: **idroesse** **ROCKSOUL** **VIA**

Coordinatore per la Sicurezza in fase di Progettazione:  
Ing. Giovanni Maria Cepparotti  
Ordine degli Ingegneri della Provincia di Viterbo n. 392

Consulenza specialistica a cura di:

NA

Progettista: **PIZZAROTTI & C. S.p.A.**  
Impresa Pizzarotti & C. S.p.A.  
Ing. Pietro Mazzoli  
Ordine degli Ingegneri della Provincia di Parma n. 821

Titolo Elaborato:

**Asse principale**  
**Gallerie artificiali**  
**Galleria Artificiale A1**  
Planimetria sottopasso RFI-SLE5 linea A.V. con individuazione scatti fotografici

Data Emissione Progetto:

18/03/2014

Identif. Laboratorio:

NUM. IDENTIFICATIVO	CODICE COMESA	LOTTO	FASE	ENTE	AMBITO	CAT. OPERA	N.RO OPERA	PARTE OPERA	TIPO DOC.	N.RO PRIOR. DOC.	REVISIONE
	RAAA	1	E	R	AP	GA	01	G	PL	007	B

Rev.	Data	DESCRIZIONE REVISIONE	Fedato	Controllato	Approvato
B	03/07/2015	Rev. a seguito osservazioni aggiuntive alla lettera RFI n° 0190000856 del 03/04/2015	GARILESI	NIGRELLI	MAZZOLI
A	14/04/2015	Emissione a seguito lettera RFI n° 0190000856 del 03/04/2015	MARCHELLA	NIGRELLI	MAZZOLI