



centropadane

l'esperienza si fa strada

autostrade centropadane spa

NUOVO CASELLO DI CASTELVETRO, RACCORDO
AUTOSTRADALE CON LA S.S. 10 "PADANA INFERIORE" E
COMPLETAMENTO DELLA BRETTELLA AUTOSTRADALE
TRA LA S.S. 10 "PADANA INFERIORE" E LA S.S. 234

PROGETTO DEFINITIVO

PROGETTO STRADALE
Sezioni Trasversali Lotto I

| DOCUMENTO N° h..5.4 | CODIFICA DOCUMENTO: h.5.4 .dwg | SCALA: 1:250 | |
|--|--------------------------------|------------------------------------|-----------|
| Questo documento non potrà essere copiato, riprodotto o altrimenti pubblicato in tutto o in parte senza il consenso scritto di Centropadane S.p.A. | | | |
| IL RESPONSABILE DELLA COMMESSA: DOTT.ING. R. SALVADORI | | | |
| REV. | DATA | DESCRIZIONE | ESTENSORE |
| 0 | feb 2005 | EMISSIONE | Priori |
| 1 | dic 2005 | ALTERNATIVA CASELLO DI CASTELVETRO | Priori |
| | | | |

IL DIRETTORE TECNICO
DOTT.ING. R. SALVADORI

IL PRESIDENTE
RAG. AUGUSTO GALLI

PROGETTISTI: DOTT.ING. R. SALVADORI
ORDINE DEGLI INGEGNERI
DELLA PROVINCIA DI CREMONA
Dott. Ing. ROBERTO SALVADORI
N. 788 di Iscrizione all' Albo

| | | | | | | | | | | | |
|---|-------|-------|-------|-------|-------|-------|-------|-------|-------|-------|-------|
| PROFILO 3 | | | | | | | | | | | |
| SEZIONE 1d | | | | | | | | | | | |
| PROGRESSIVA 75.00 | | | | | | | | | | | |
| STERRI E RIPORTI R1 7.13 mq. CEMENTATO 20 cm A1 1.47 mq. STABILIZZATO 15 cm B1 1.16 mq. VEGETALE 30 cm C1 1.54 mq. C2 1.63 mq. Totale: 3.17 mq. USURA 3 cm a1 6.50 ml. BINDER 6 cm (*) b1 6.56 ml. BASE 22 cm (*) c1 6.68 ml. PREP. POSA RILEVATI d1 13.22 ml. | | | | | | | | | | | |
| | | | | | | | | | | | |
| PARZIALI TERRENO | 3.04 | 6.16 | 4.54 | 23.87 | 5.09 | 4.49 | 1.78 | 7.65 | 23.38 | | |
| QUOTE TERRENO | 36.85 | 36.84 | 36.57 | 36.60 | 36.90 | 36.96 | 37.02 | 37.03 | 36.95 | 36.83 | |
| PROGRESSIVE PROGETTO | | | | | 8.49 | 6.50 | 5.25 | 0.00 | 1.25 | 2.50 | 4.73 |
| PARZIALI PROGETTO | | | | | 1.99 | 1.25 | 5.25 | 1.25 | 1.25 | 2.23 | |
| QUOTE PROGETTO | | | | | 36.82 | 38.15 | 38.05 | 38.32 | 38.38 | 38.48 | 36.99 |

| | | | | | | | | | | | |
|---|-------|-------|-------|-------|-------|-------|-------|-------|-------|-------|-------|
| PROFILO 3 | | | | | | | | | | | |
| SEZIONE 2 | | | | | | | | | | | |
| PROGRESSIVA 100.00 | | | | | | | | | | | |
| STERRI E RIPORTI R1 11.91 mq. CEMENTATO 20 cm A1 2.27 mq. STABILIZZATO 15 cm B1 1.77 mq. VEGETALE 30 cm C1 1.58 mq. C2 1.59 mq. Totale: 3.17 mq. USURA 3 cm a1 10.50 ml. BINDER 6 cm (*) b1 10.56 ml. BASE 22 cm (*) c1 10.68 ml. PREP. POSA RILEVATI d1 17.59 ml. | | | | | | | | | | | |
| 33.00 250 | | | | | | | | | | | |
| PARZIALI TERRENO | 6.24 | 10.27 | 4.36 | 29.75 | | | 29.38 | | | | |
| QUOTE TERRENO | 36.92 | 36.91 | 36.55 | 36.61 | | | | 36.95 | | 37.08 | |
| PROGRESSIVE PROGETTO | | | | | 8.55 | 6.50 | 5.25 | 0.00 | 5.25 | 6.50 | 9.04 |
| PARZIALI PROGETTO | | | | | 2.05 | 1.25 | 5.25 | 5.25 | 1.25 | 2.54 | |
| QUOTE PROGETTO | | | | | 36.73 | 38.10 | 38.00 | 38.26 | 38.52 | 38.62 | 36.93 |

| | | | | | | | | | | | | |
|---|-------|-------|-------|-------|-------|-------|-------|-------|-------|--|--|--|
| PROFILO 3 | | | | | | | | | | | | |
| SEZIONE 3 | | | | | | | | | | | | |
| PROGRESSIVA 125.00 | | | | | | | | | | | | |
| STERRI E RIPORTI R1 17.06 mq. CEMENTATO 20 cm A1 2.27 mq. STABILIZZATO 15 cm B1 1.76 mq. VEGETALE 30 cm C1 1.62 mq. C2 1.80 mq. Totale: 3.42 mq. USURA 3 cm a1 10.50 ml. BINDER 6 cm (*) b1 10.56 ml. BASE 22 cm (*) c1 10.68 ml. PREP. POSA RILEVATI d1 18.28 ml. | | | | | | | | | | | | |
| 32.00 250 | | | | | | | | | | | | |
| PARZIALI TERRENO | 4.22 | 25.85 | 9.63 | 19.16 | 6.36 | 11.37 | 3.41 | | | | | |
| QUOTE TERRENO | 36.86 | 36.86 | 36.73 | 36.50 | 36.66 | 36.60 | 36.50 | 36.48 | | | | |
| PROGRESSIVE PROGETTO | | | 8.66 | 6.50 | 5.25 | 0.00 | 5.25 | 6.50 | 9.62 | | | |
| PARZIALI PROGETTO | | | 2.16 | 1.25 | 5.25 | 5.25 | 1.25 | 3.12 | | | | |
| QUOTE PROGETTO | | | 36.70 | 38.13 | 38.03 | 38.30 | 38.56 | 38.66 | 36.58 | | | |


PROFILO 3

SEZIONE 4


PROGRESSIVA 150.00

STERRI E RIPORTI
 R1 24.49 mq.
 CEMENTATO 20 cm
 A1 2.26 mq.
 STABILIZZATO 15 cm
 B1 1.76 mq.
 VEGETALE 30 cm
 C1 1.86 mq.
 C2 2.05 mq.
 Totale: 3.91 mq.
 USURA 3 cm
 a1 10.50 ml.
 BINDER 6 cm (*)
 b1 10.56 ml.
 BASE 22 cm (*)
 c1 10.68 ml.
 PREP. POSA RILEVATI
 d1 19.74 ml.

32.00
 250
 250

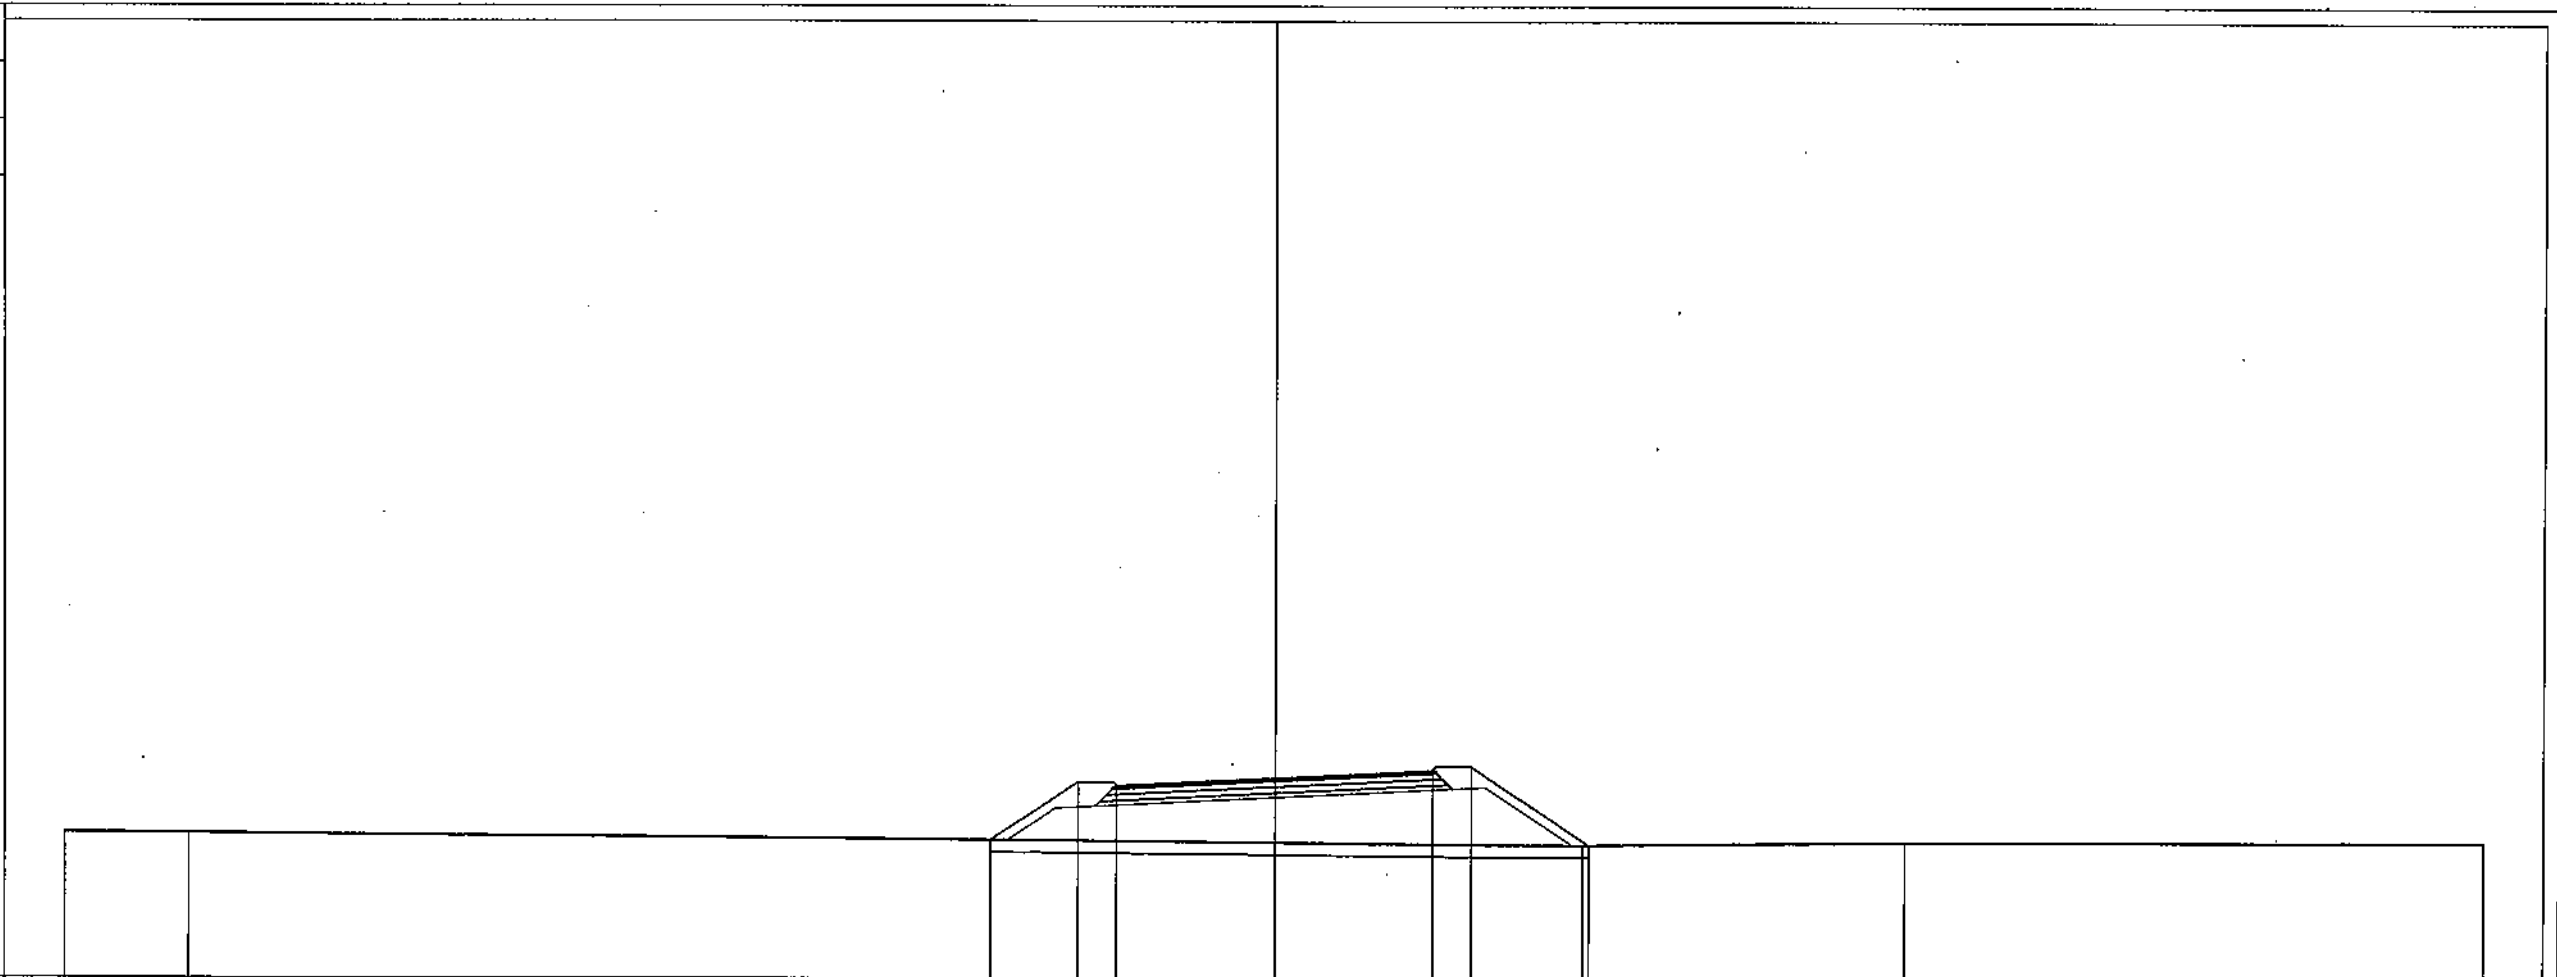

| | | | | | | | | | |
|----------------------|-------|-------|-------|-------|-------|-------|-------|-------|-------|
| PARZIALI TERRENO | 4.13 | 46.04 | 10.66 | 19.17 | | | | | |
| QUOTE TERRENO | 36.79 | 36.78 | 36.41 | 36.54 | 36.56 | | | | |
| PROGRESSIVE PROGETTO | | | 9.36 | 6.50 | 5.25 | 0.00 | 5.25 | 6.50 | 10.38 |
| PARZIALI PROGETTO | | | 2.86 | 1.25 | 5.25 | 5.25 | 1.25 | 3.88 | |
| QUOTE PROGETTO | | | 36.57 | 36.48 | 36.38 | 36.64 | 36.90 | 39.00 | 36.42 |

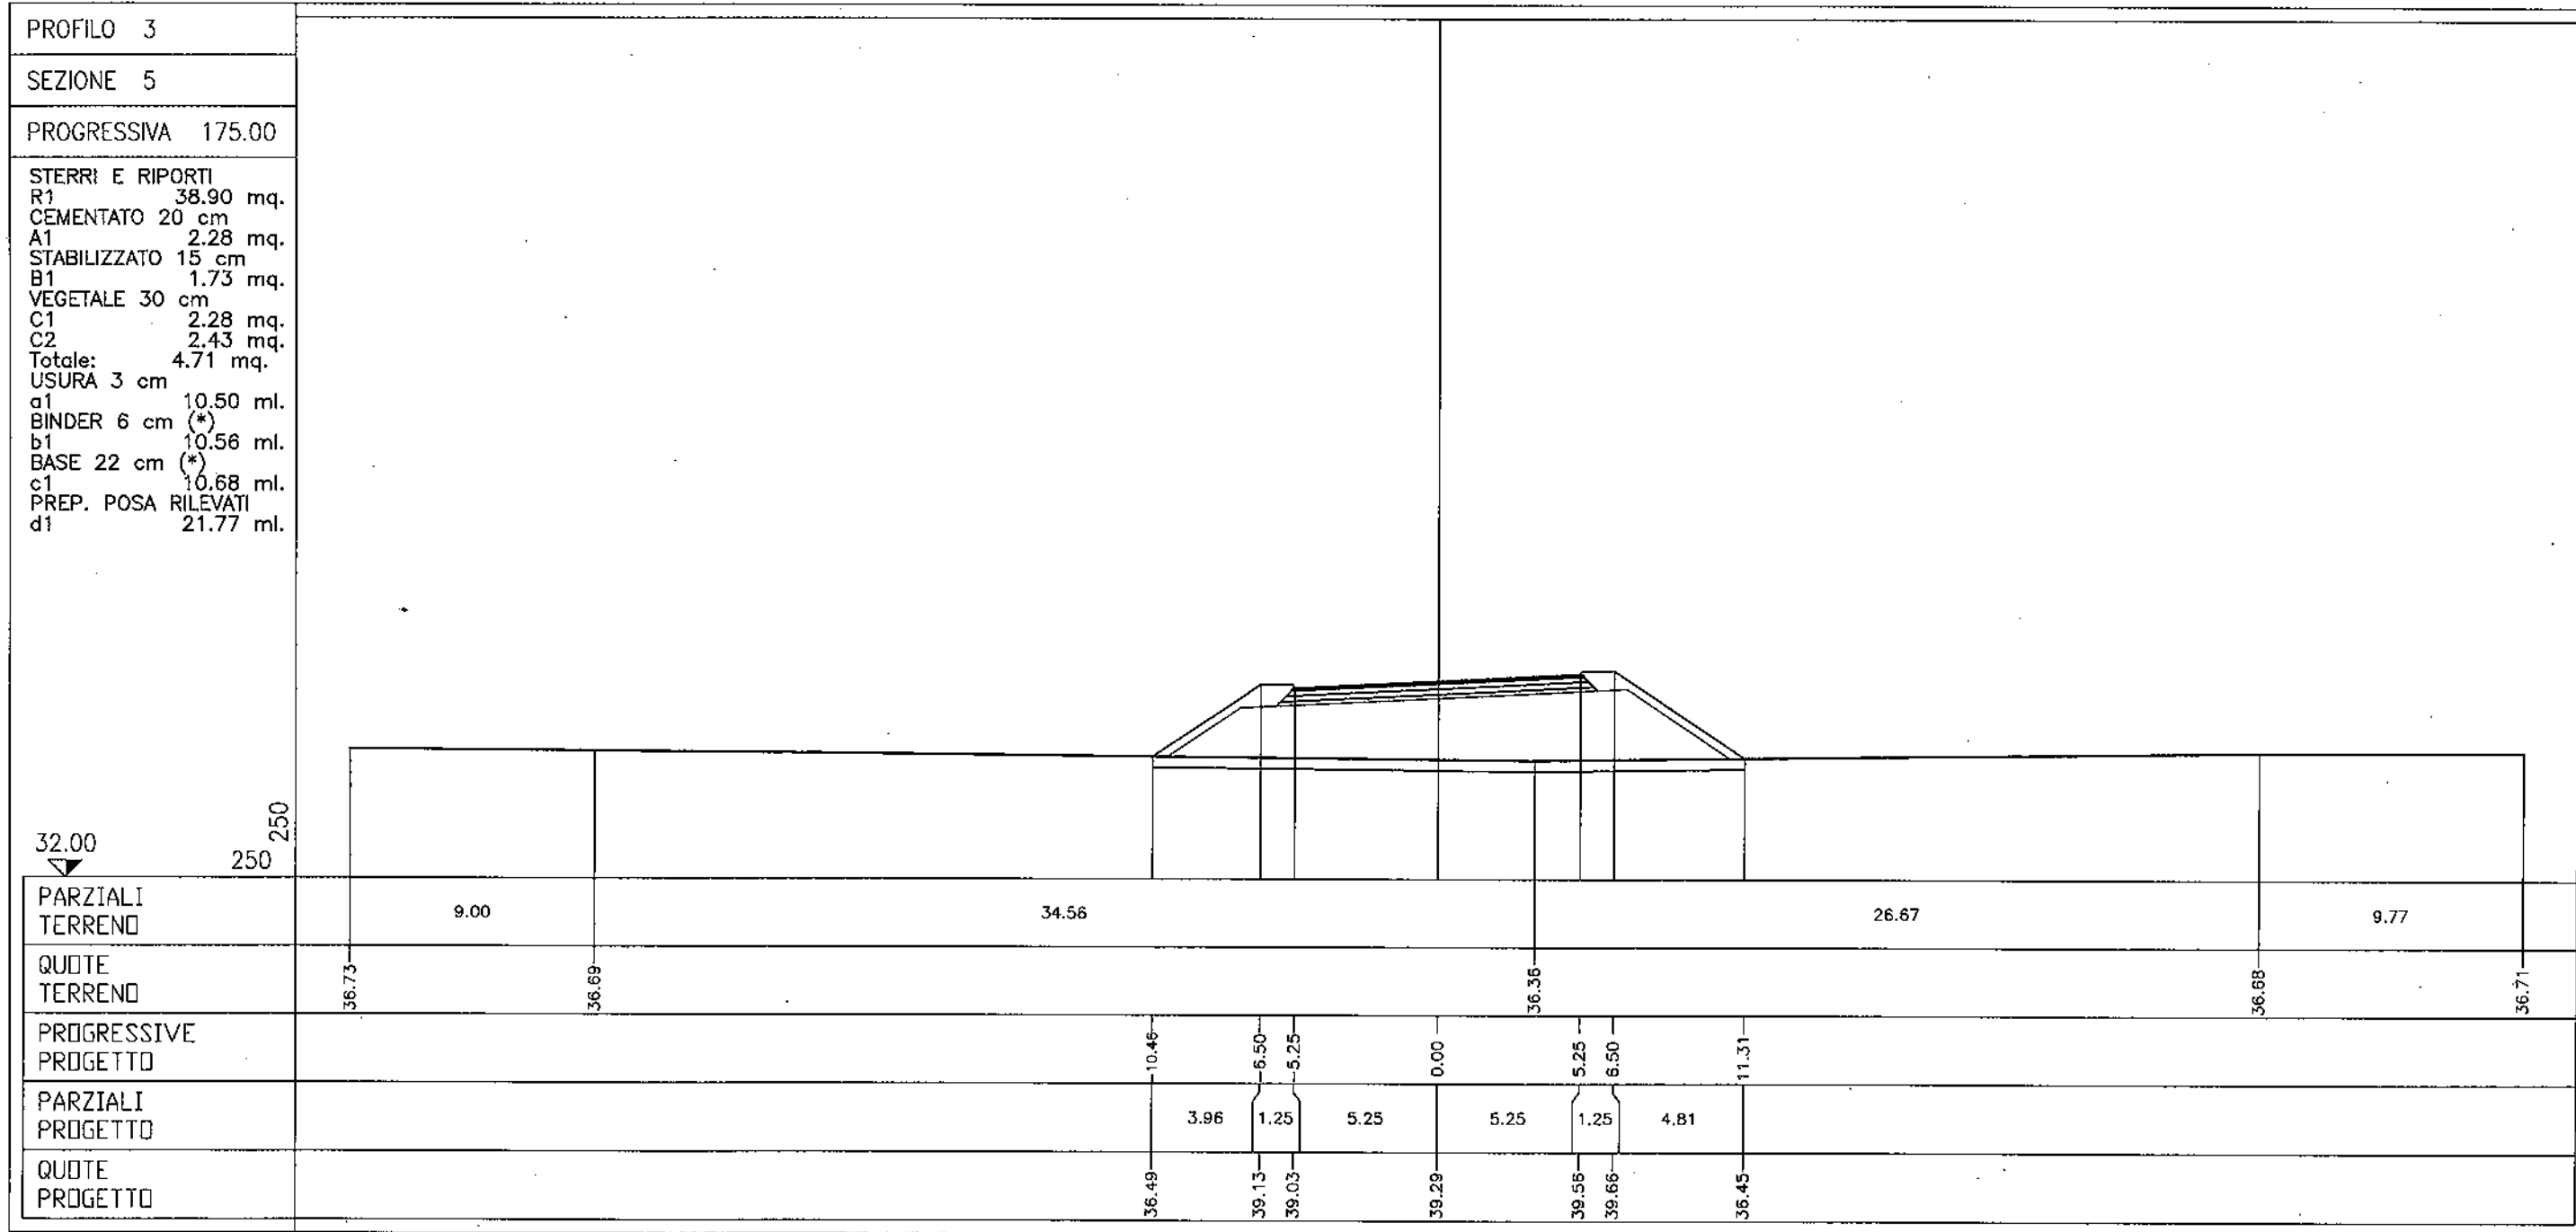

PROFILO 3


SEZIONE 5


PROGRESSIVA 175.00

STERRI E RIPORTI
 R1 38.90 mq.
 CEMENTATO 20 cm
 A1 2.28 mq.
 STABILIZZATO 15 cm
 B1 1.73 mq.
 VEGETALE 30 cm
 C1 2.28 mq.
 C2 2.43 mq.
 Totale: 4.71 mq.
 USURA 3 cm
 a1 10.50 ml.
 BINDER 6 cm (*)
 b1 10.56 ml.
 BASE 22 cm (*)
 c1 10.68 ml.
 PREP. POSA RILEVATI
 d1 21.77 ml.

32.00
 250
 250


| | | | | | | | | |
|----------------------|-------|-------|-------|-------|-------|-------|-------|-------|
| PARZIALI TERRENO | 9.00 | 34.56 | 26.67 | 9.77 | | | | |
| QUOTE TERRENO | 36.73 | 36.69 | 36.36 | 36.68 | 36.71 | | | |
| PROGRESSIVE PROGETTO | | 10.46 | 6.50 | 5.25 | 0.00 | 5.25 | 6.50 | 11.31 |
| PARZIALI PROGETTO | | 3.96 | 1.25 | 5.25 | 5.25 | 1.25 | 4.81 | |
| QUOTE PROGETTO | | 36.49 | 39.13 | 39.03 | 39.29 | 39.56 | 39.66 | 36.45 |

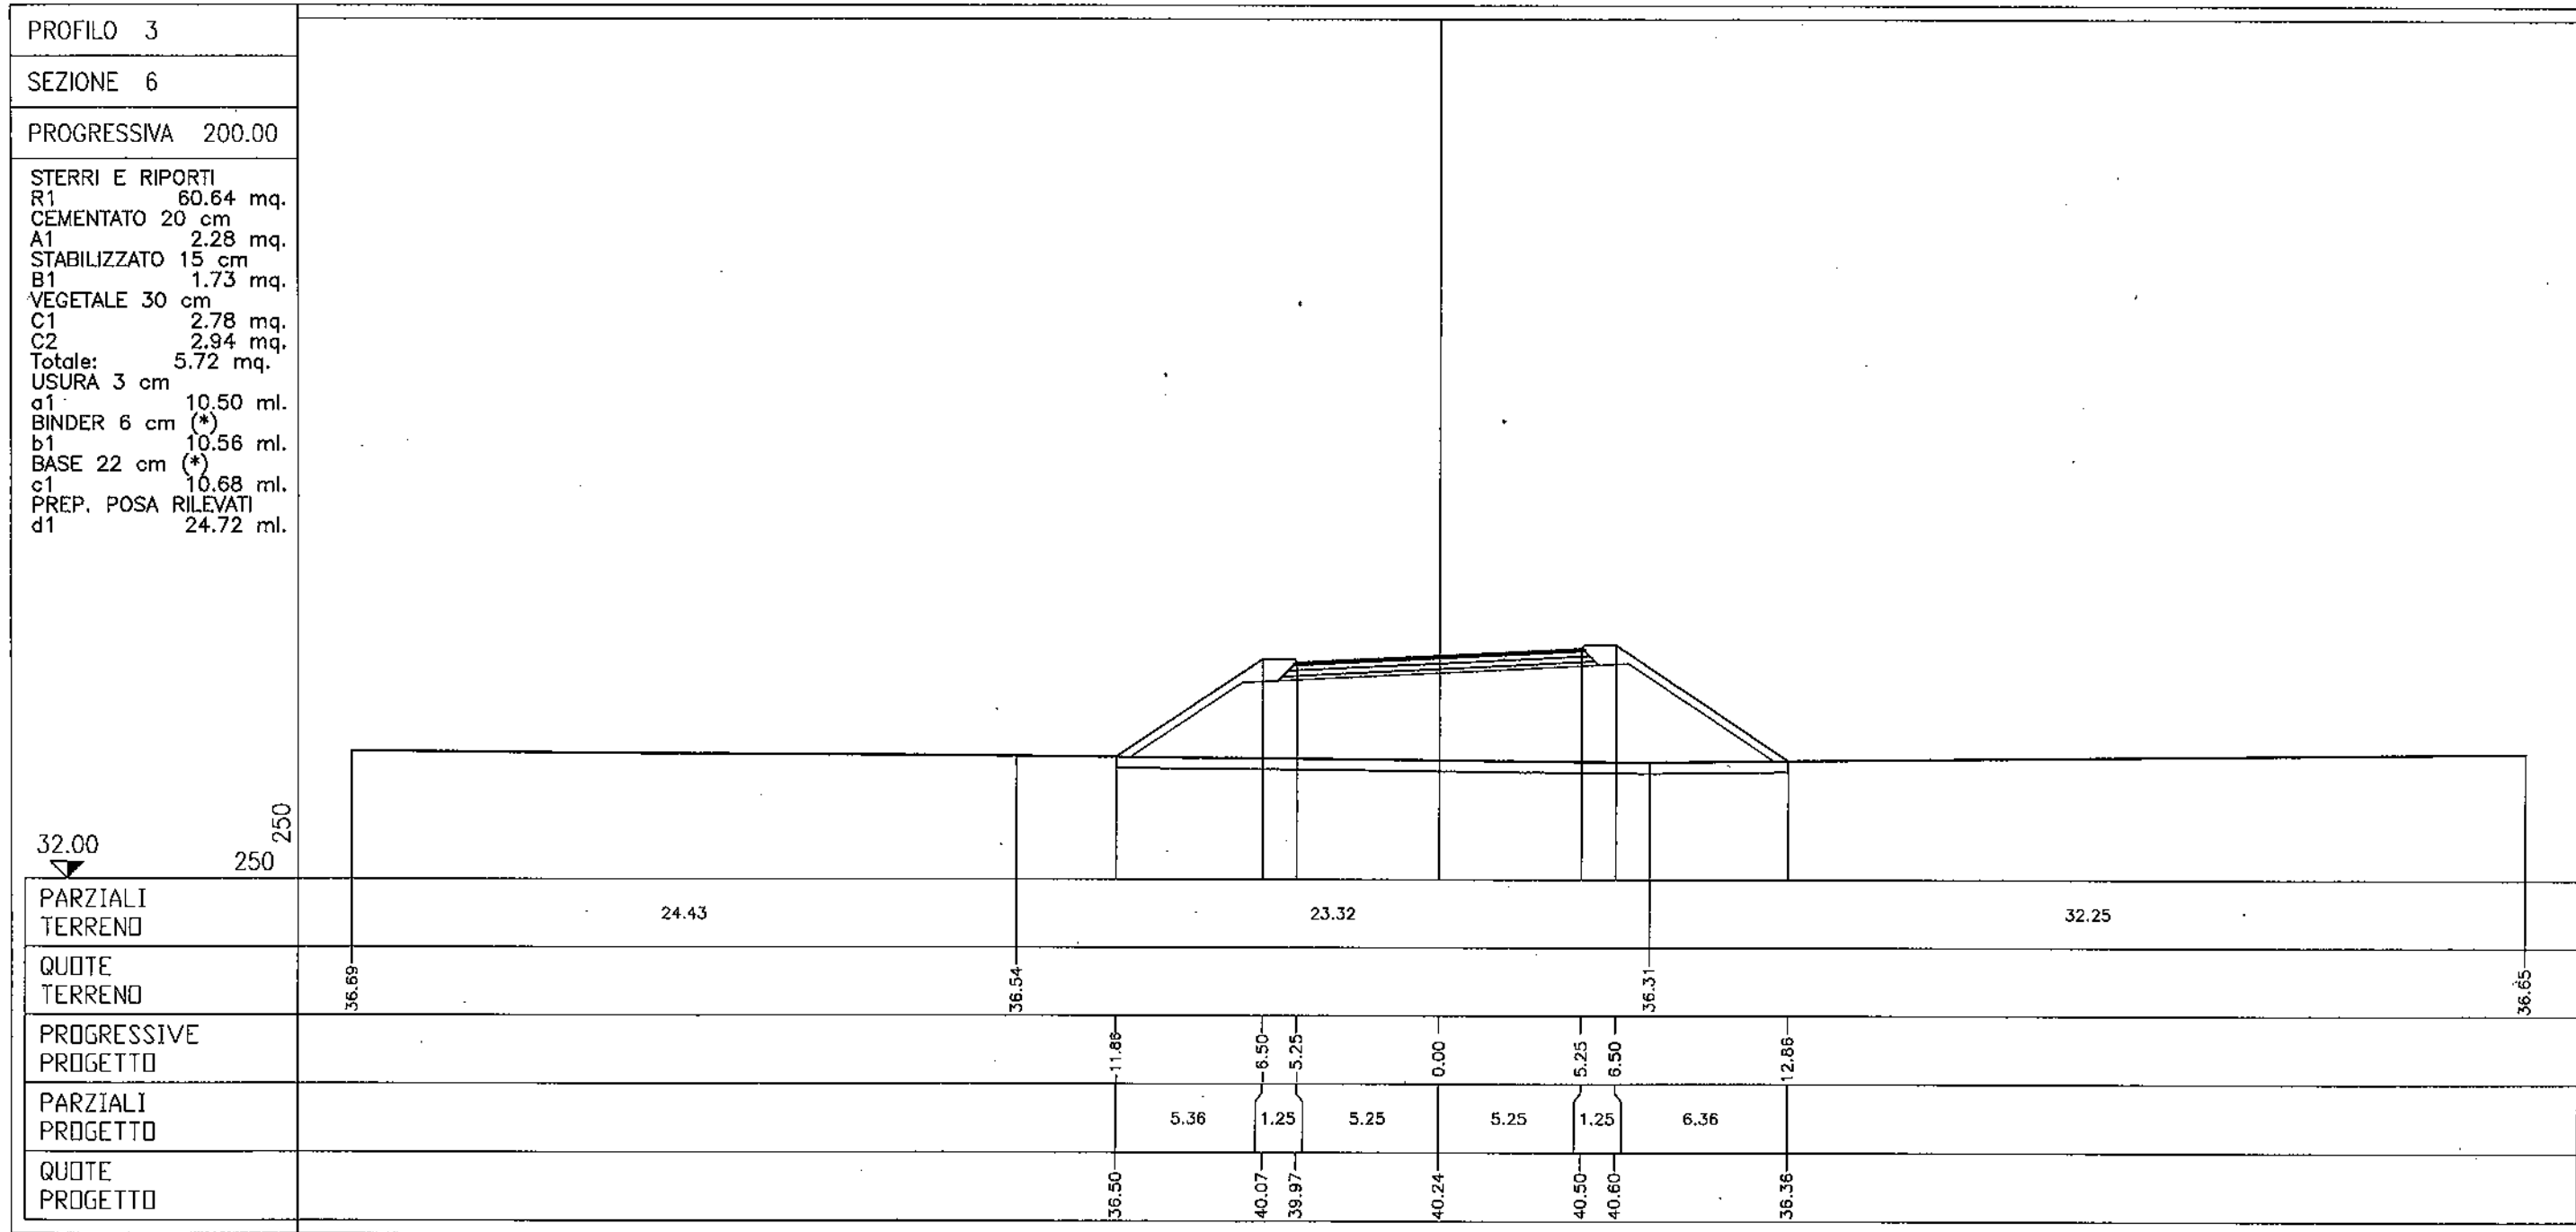

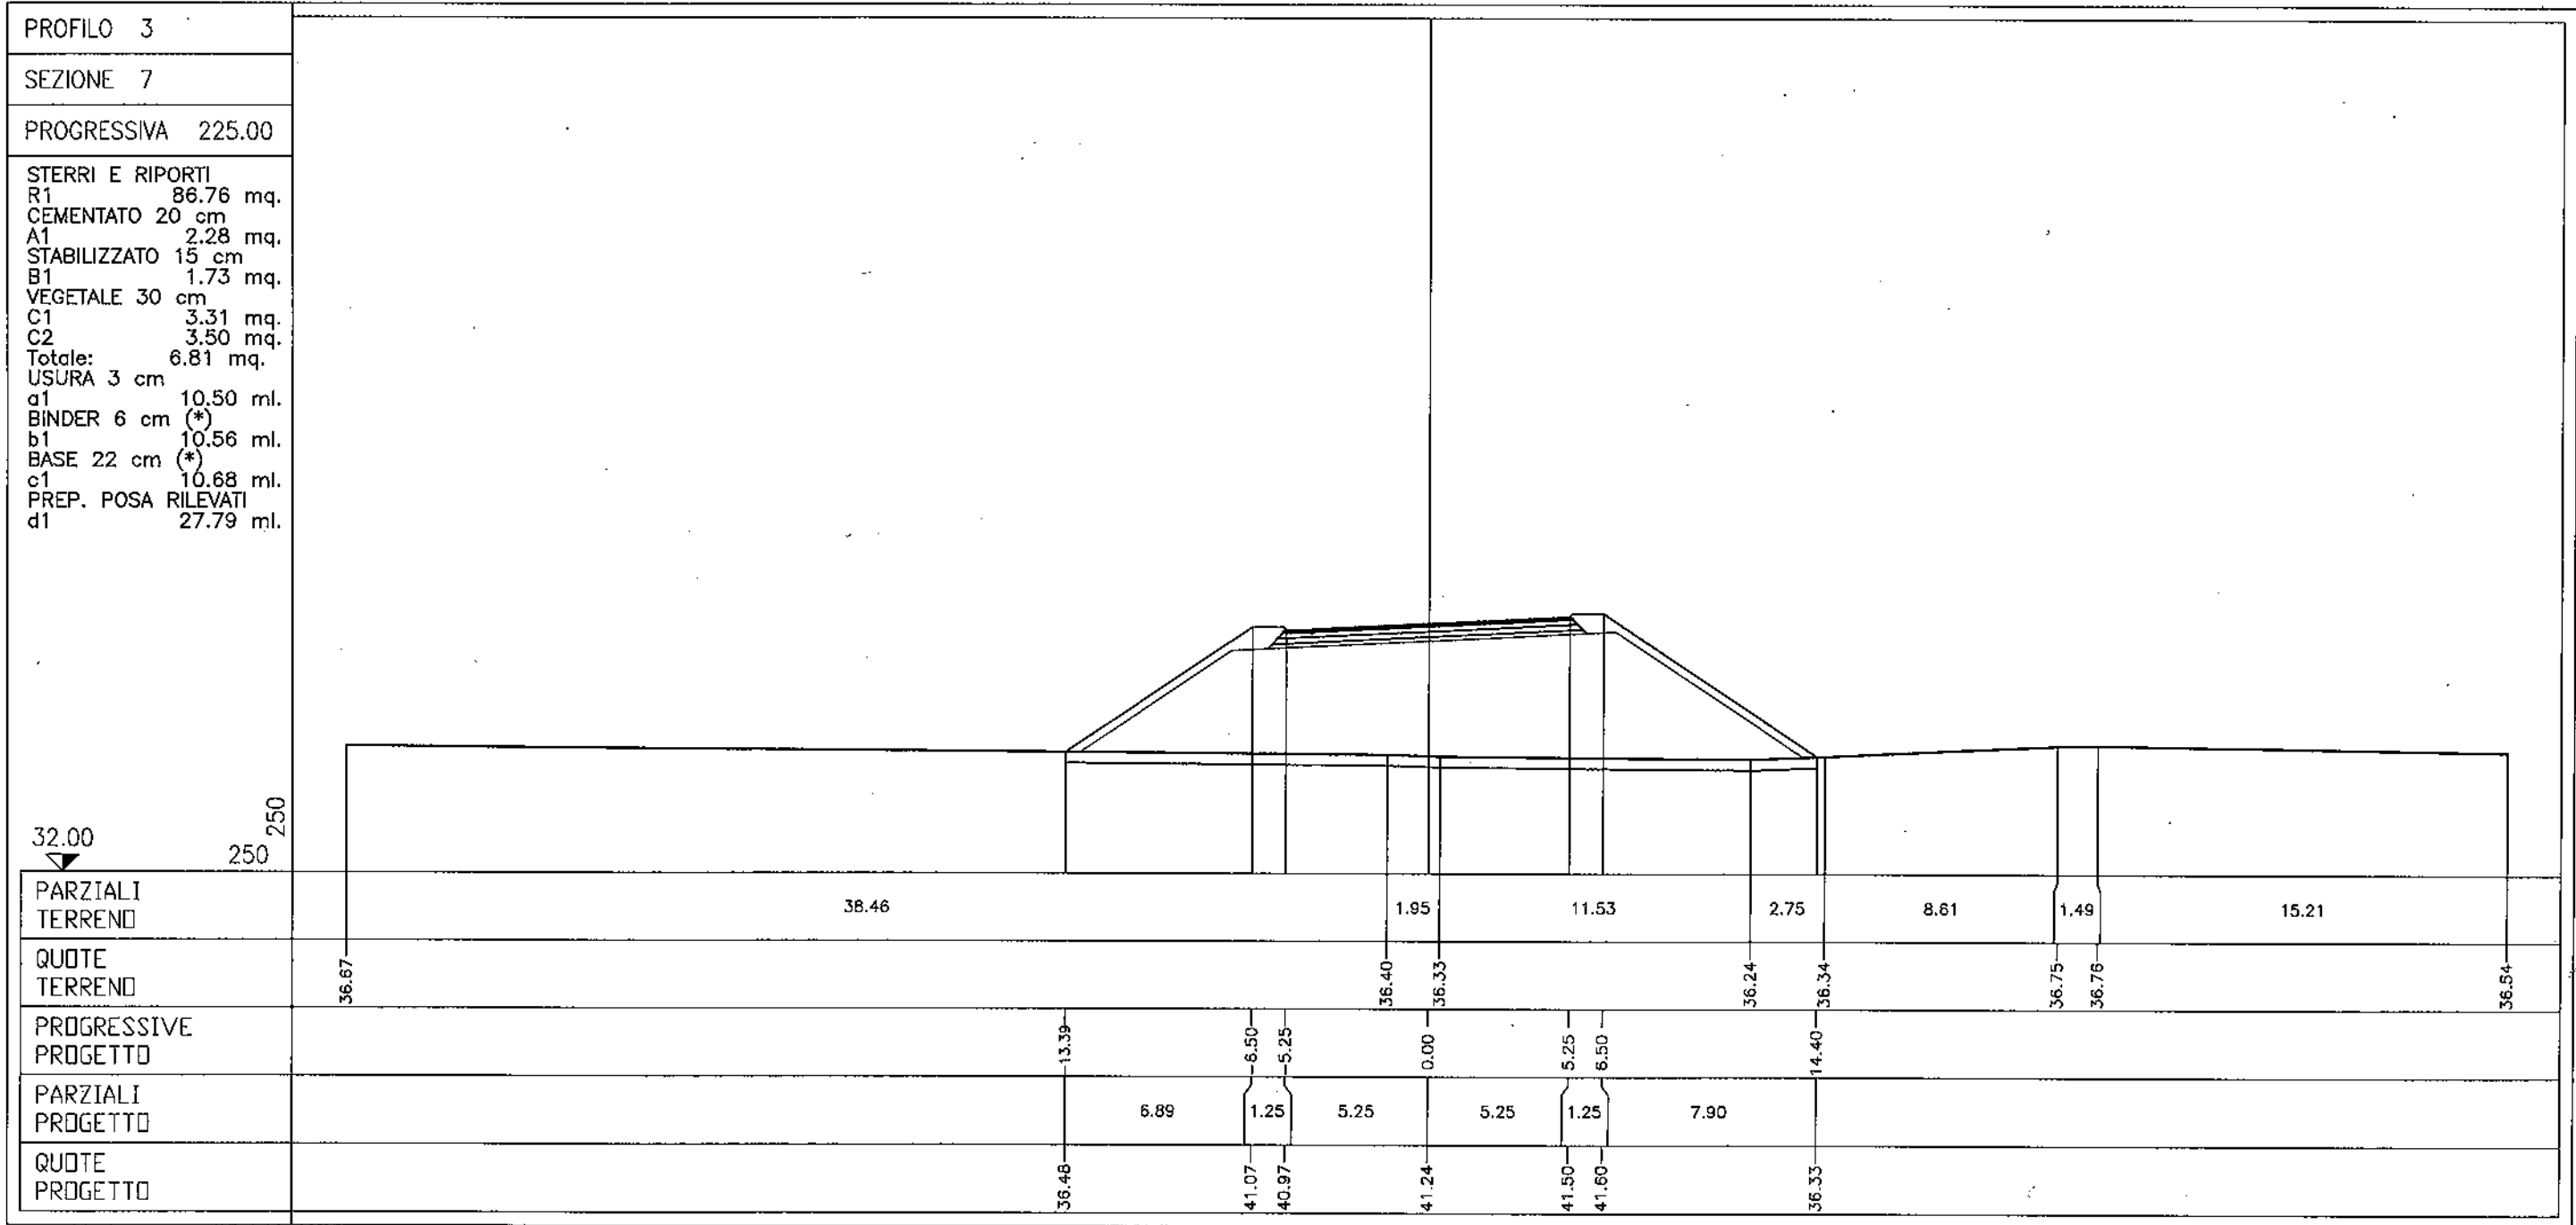

PROFILO 3
 SEZIONE 8
 PROGRESSIVA 250.00

STERRI E RIPORTI
 R1 132.66 mq.
 CEMENTATO 20 cm
 A1 2.28 mq.
 STABILIZZATO 15 cm
 B1 1.73 mq.
 VEGETALE 30 cm
 C1 4.53 mq.
 C2 4.49 mq.
 Totale: 9.02 mq.
 USURA 3 cm
 a1 10.50 ml.
 BINDER 6 cm (*)
 b1 10.56 ml.
 BASE 22 cm (*)
 c1 10.68 ml.
 PREP. POSA RILEVATI
 d1 34.60 ml.

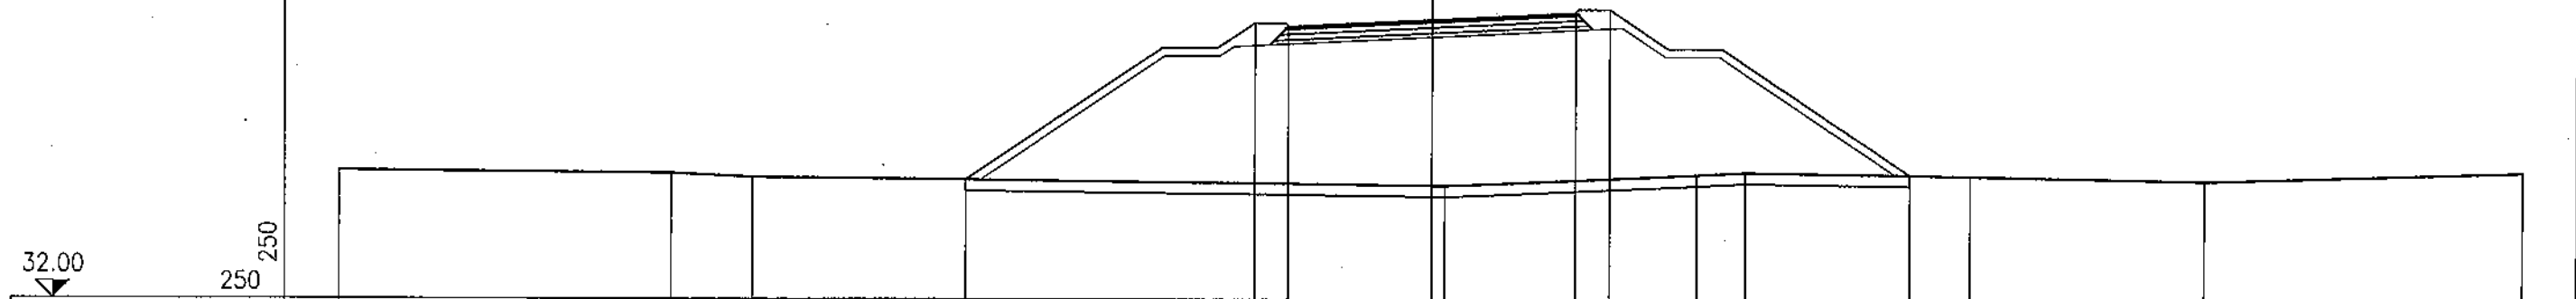


| | | | | | | | | | |
|----------------------|-------|-------|-------|-------|-------|-------|-------|-------|-------|
| PARZIALI TERRENO | 12.16 | 2.95 | 25.37 | 9.23 | 1.80 | 8.22 | 8.56 | 11.71 | |
| QUOTE TERRENO | 36.67 | 36.59 | 36.45 | 36.17 | 36.57 | 36.67 | 36.55 | 36.41 | 36.76 |
| PROGRESSIVE PROGETTO | | | 17.07 | 6.50 | 5.25 | 0.00 | 5.25 | 6.50 | 17.53 |
| PARZIALI PROGETTO | | | 10.57 | 1.25 | 5.25 | 5.25 | 1.25 | 11.03 | |
| QUOTE PROGETTO | | | 36.36 | 42.07 | 41.97 | 42.24 | 42.50 | 42.60 | 36.58 |

PROFILO 3

SEZIONE 9

PROGRESSIVA 275.00

STERRI E RIPORTI
 R1 164.81 mq.
 CEMENTATO 20 cm
 A1 2.28 mq.
 STABILIZZATO 15 cm
 B1 1.73 mq.
 VEGETALE 30 cm
 C1 5.00 mq.
 C2 5.07 mq.
 Totale: 10.07 mq.
 USURA 3 cm
 a1 10.50 ml.
 BINDER 6 cm (*)
 b1 10.56 ml.
 BASE 22 cm (*)
 c1 10.68 ml.
 PREP. POSA RILEVATI
 d1 37.50 ml.

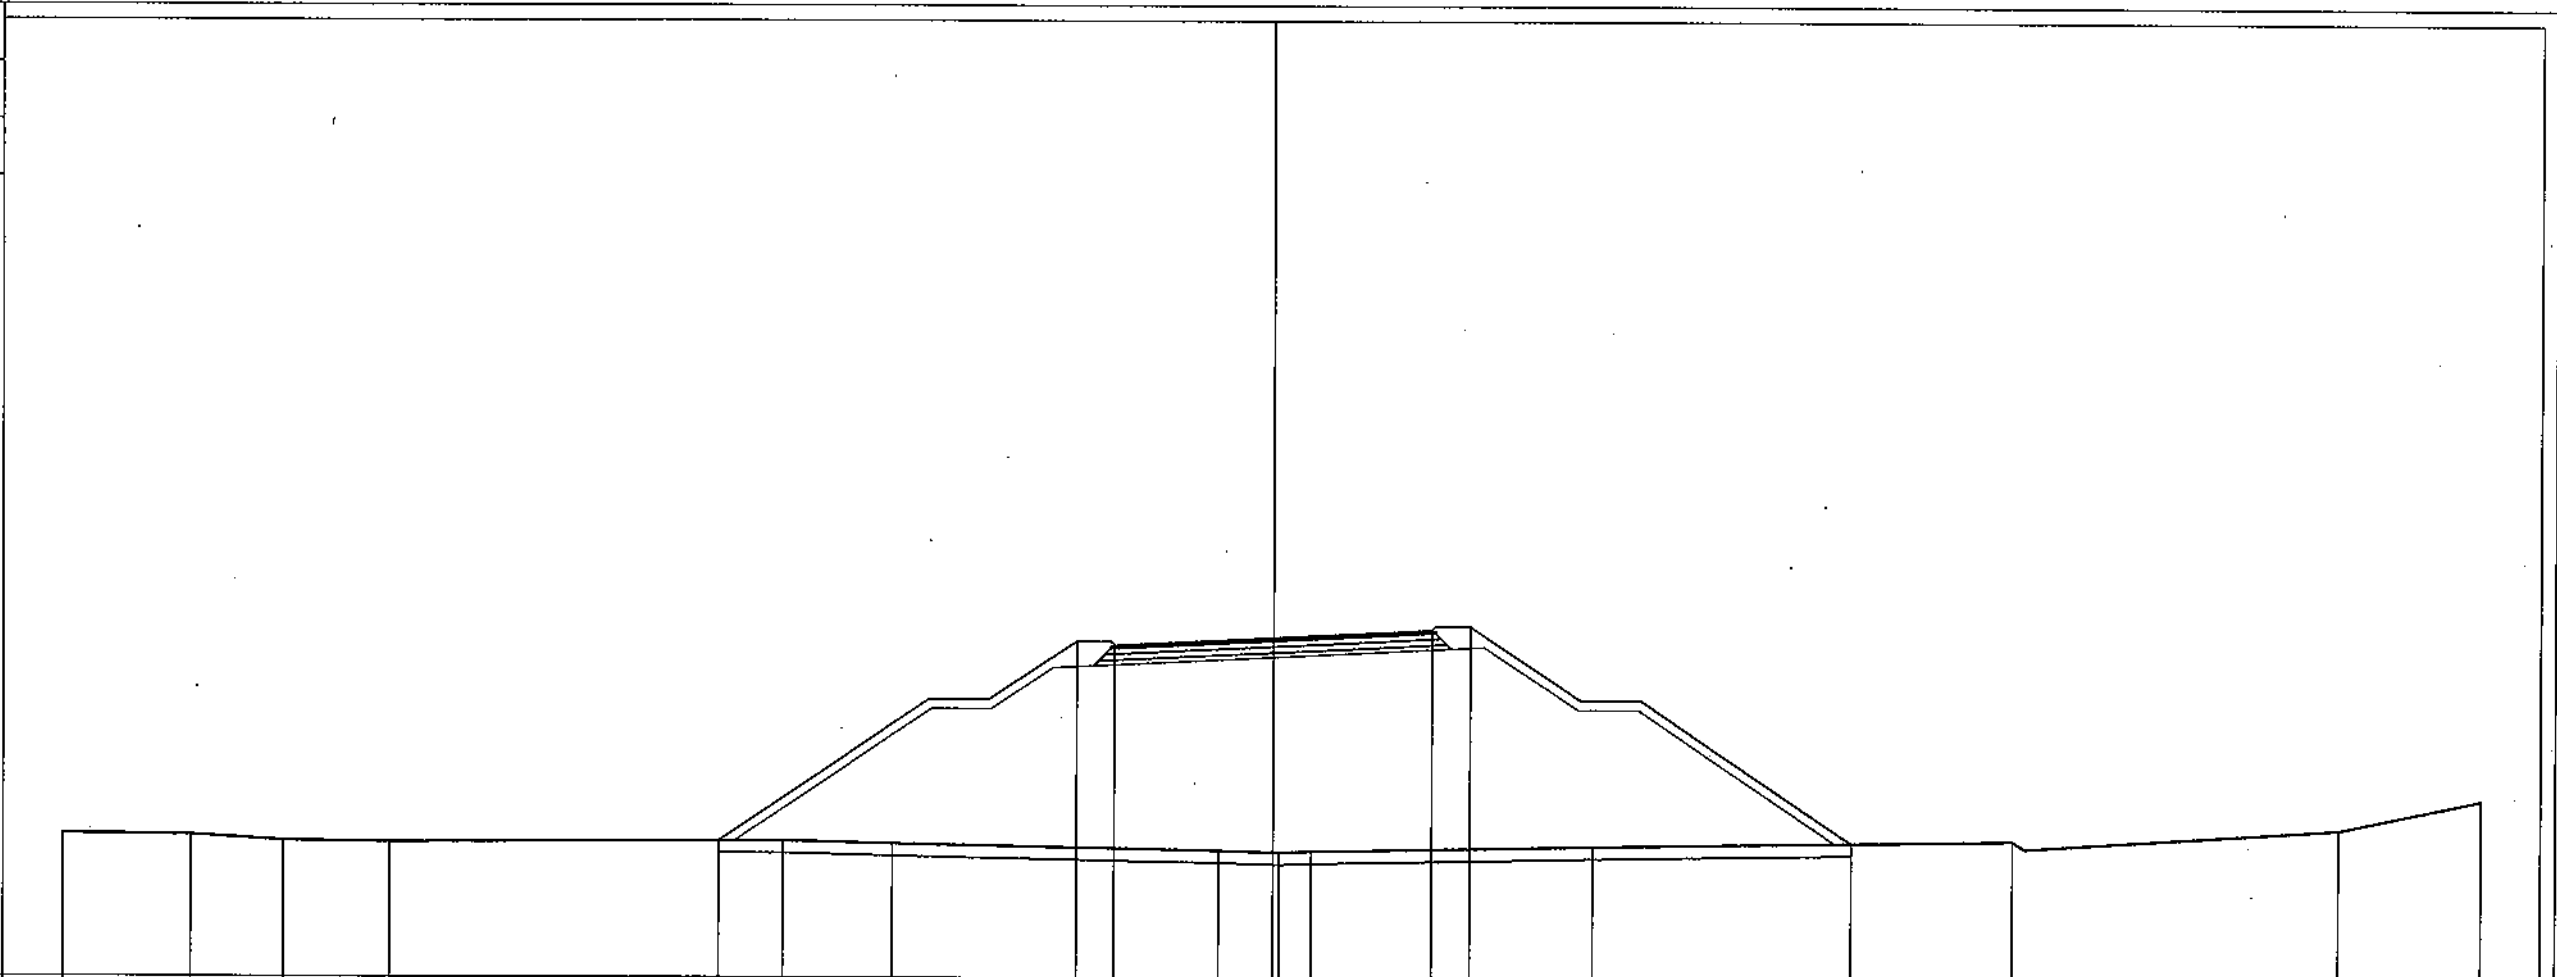


| | | | | | | | | | | | | | |
|----------------------|-------|-------|-------|-------|-------|-------|-------|-------|-------|-------|-------|-------|-------|
| PARZIALI TERREND | 4.25 | 3.04 | 3.50 | 12.99 | 3.67 | 10.72 | 2.02 | 1.08 | 9.28 | 13.69 | 10.82 | 4.74 | |
| QUOTE TERREND | 36.71 | 36.68 | 36.50 | 36.46 | 36.51 | 36.42 | 36.21 | 36.16 | 36.20 | 36.37 | 36.59 | 37.01 | 37.99 |
| PROGRESSIVE PROGETTO | | | | 18.36 | | 6.50 | 5.25 | 0.00 | 5.25 | 6.50 | | 19.14 | |
| PARZIALI PROGETTO | | | | 11.86 | | 1.25 | 5.25 | 5.25 | 1.25 | 12.64 | | | |
| QUOTE PROGETTO | | | | 36.50 | | 43.07 | 42.97 | 43.24 | 43.50 | 43.60 | | 36.51 | |

PROFILO 3


SEZIONE 10

PROGRESSIVA 300.00

STERRI E RIPORTI
 R1 190.34 mq.
 CEMENTATO 20 cm
 A1 2.28 mq.
 STABILIZZATO 15 cm
 B1 1.73 mq.
 VEGETALE 30 cm
 C1 5.48 mq.
 C2 5.48 mq.
 Totale: 10.96 mq.
 USURA 3 cm
 c1 10.50 ml.
 BINDER 6 cm (*)
 b1 10.56 ml.
 BASE 22 cm (*)
 c1 10.68 ml.
 PREP. POSA RILEVATI
 d1 39.92 ml.

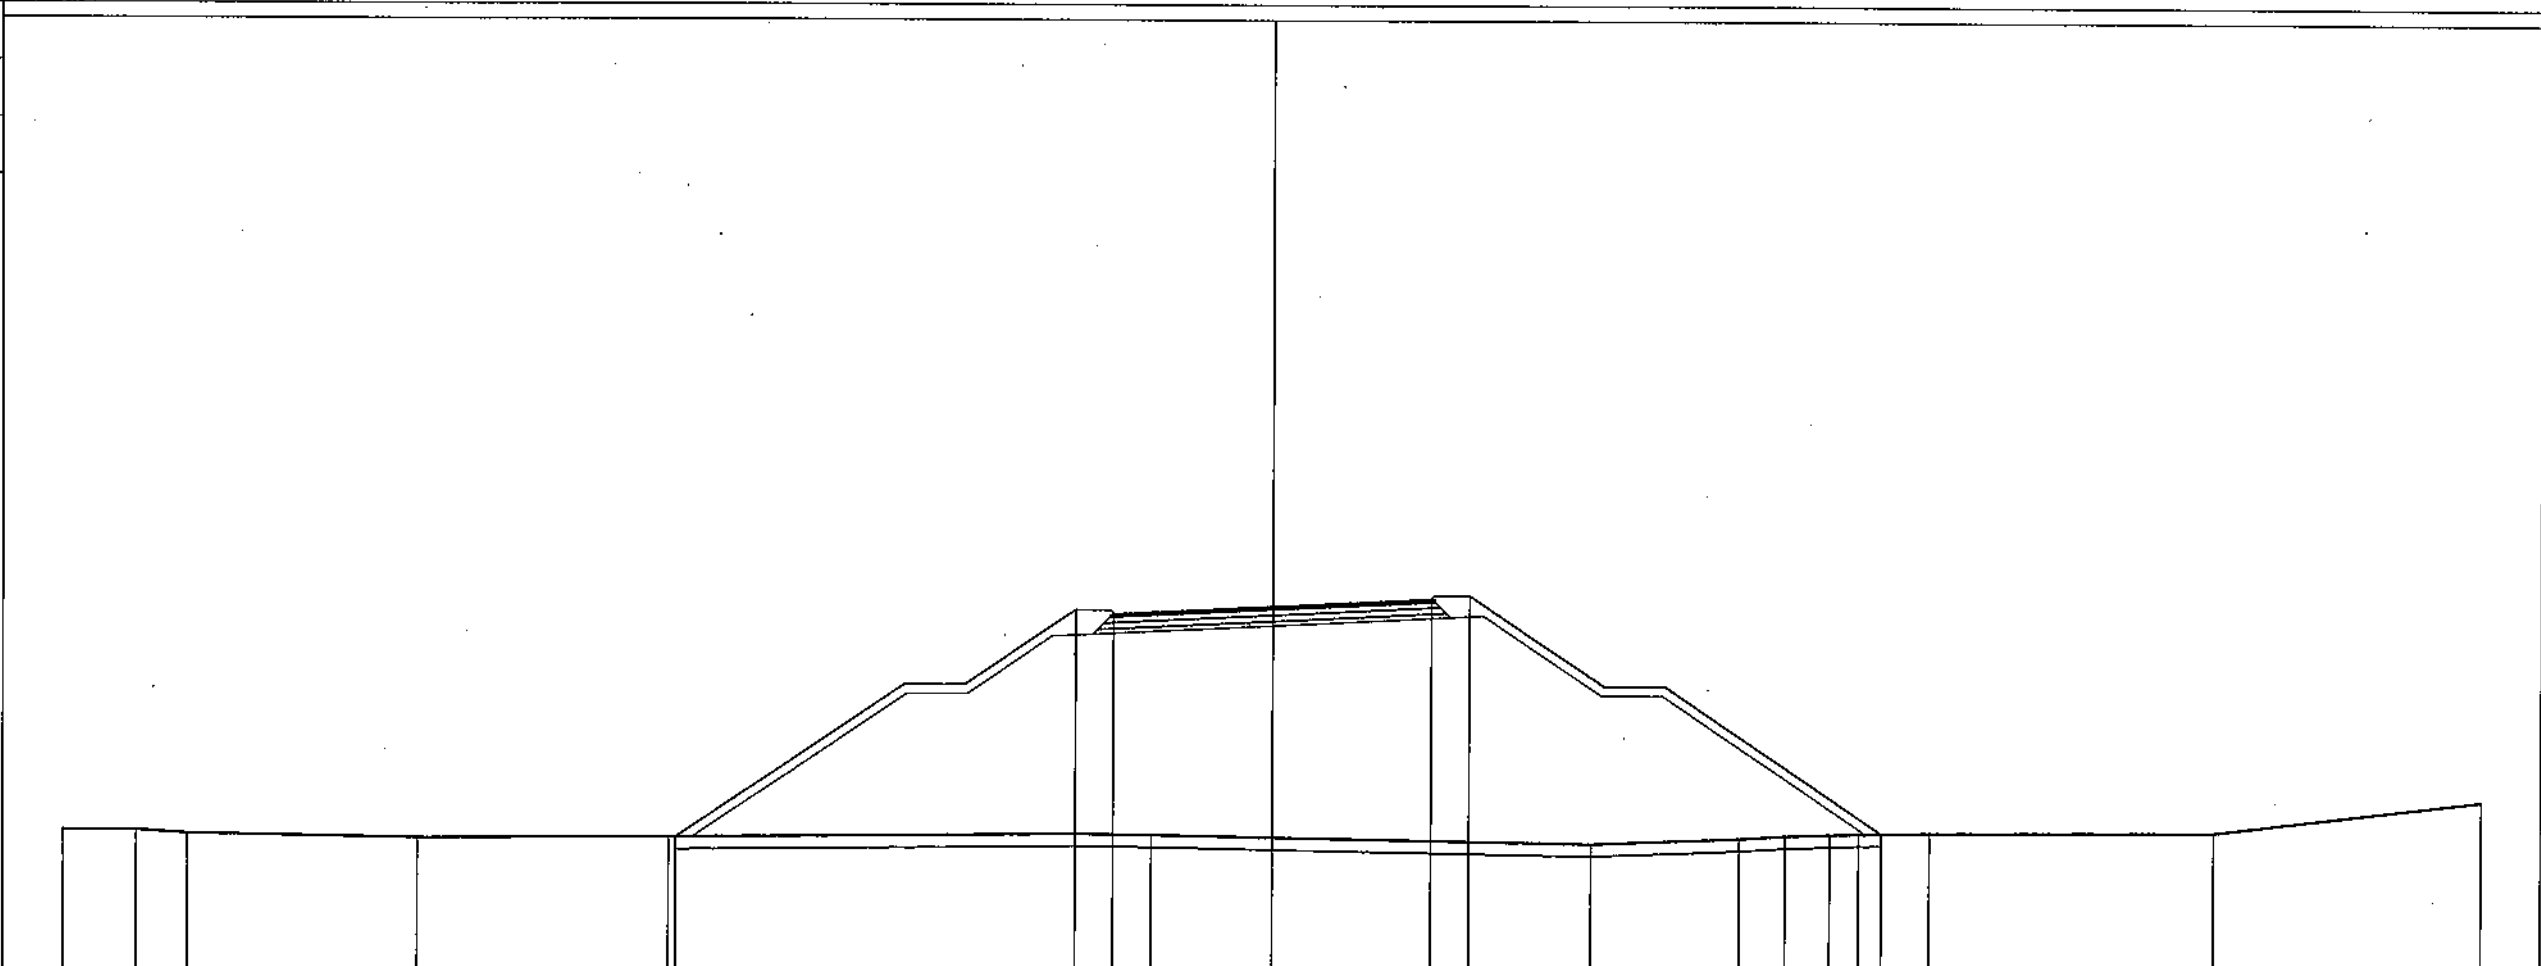

| | | | | | | | | | | | | | | | |
|----------------------|-------|-------|-------|-------|-------|-------|-------|-------|-------|-------|-------|-------|-------|-------|-------|
| PARZIALI TERRENO | 2.42 | 1.69 | 7.61 | 8.30 | 13.48 | 2.51 | 14.54 | 4.90 | 1.51 | 1.50 | 0.95 | 2.33 | 9.37 | 8.89 | |
| QUOTE TERRENO | 36.76 | 36.75 | 36.65 | 36.53 | 36.57 | 36.72 | 36.69 | 36.44 | 36.63 | 36.73 | 36.78 | 36.81 | 36.85 | 36.90 | 37.96 |
| PROGRESSIVE PROGETTO | | | | | 19.76 | 6.50 | 5.25 | 0.00 | 5.25 | 6.50 | | 20.17 | | | |
| PARZIALI PROGETTO | | | | 13.25 | 1.25 | 5.25 | 5.25 | 1.25 | 13.67 | | | | | | |
| QUOTE PROGETTO | | | | 36.57 | 44.07 | 43.97 | 44.24 | 44.50 | 44.60 | | | 36.82 | | | |

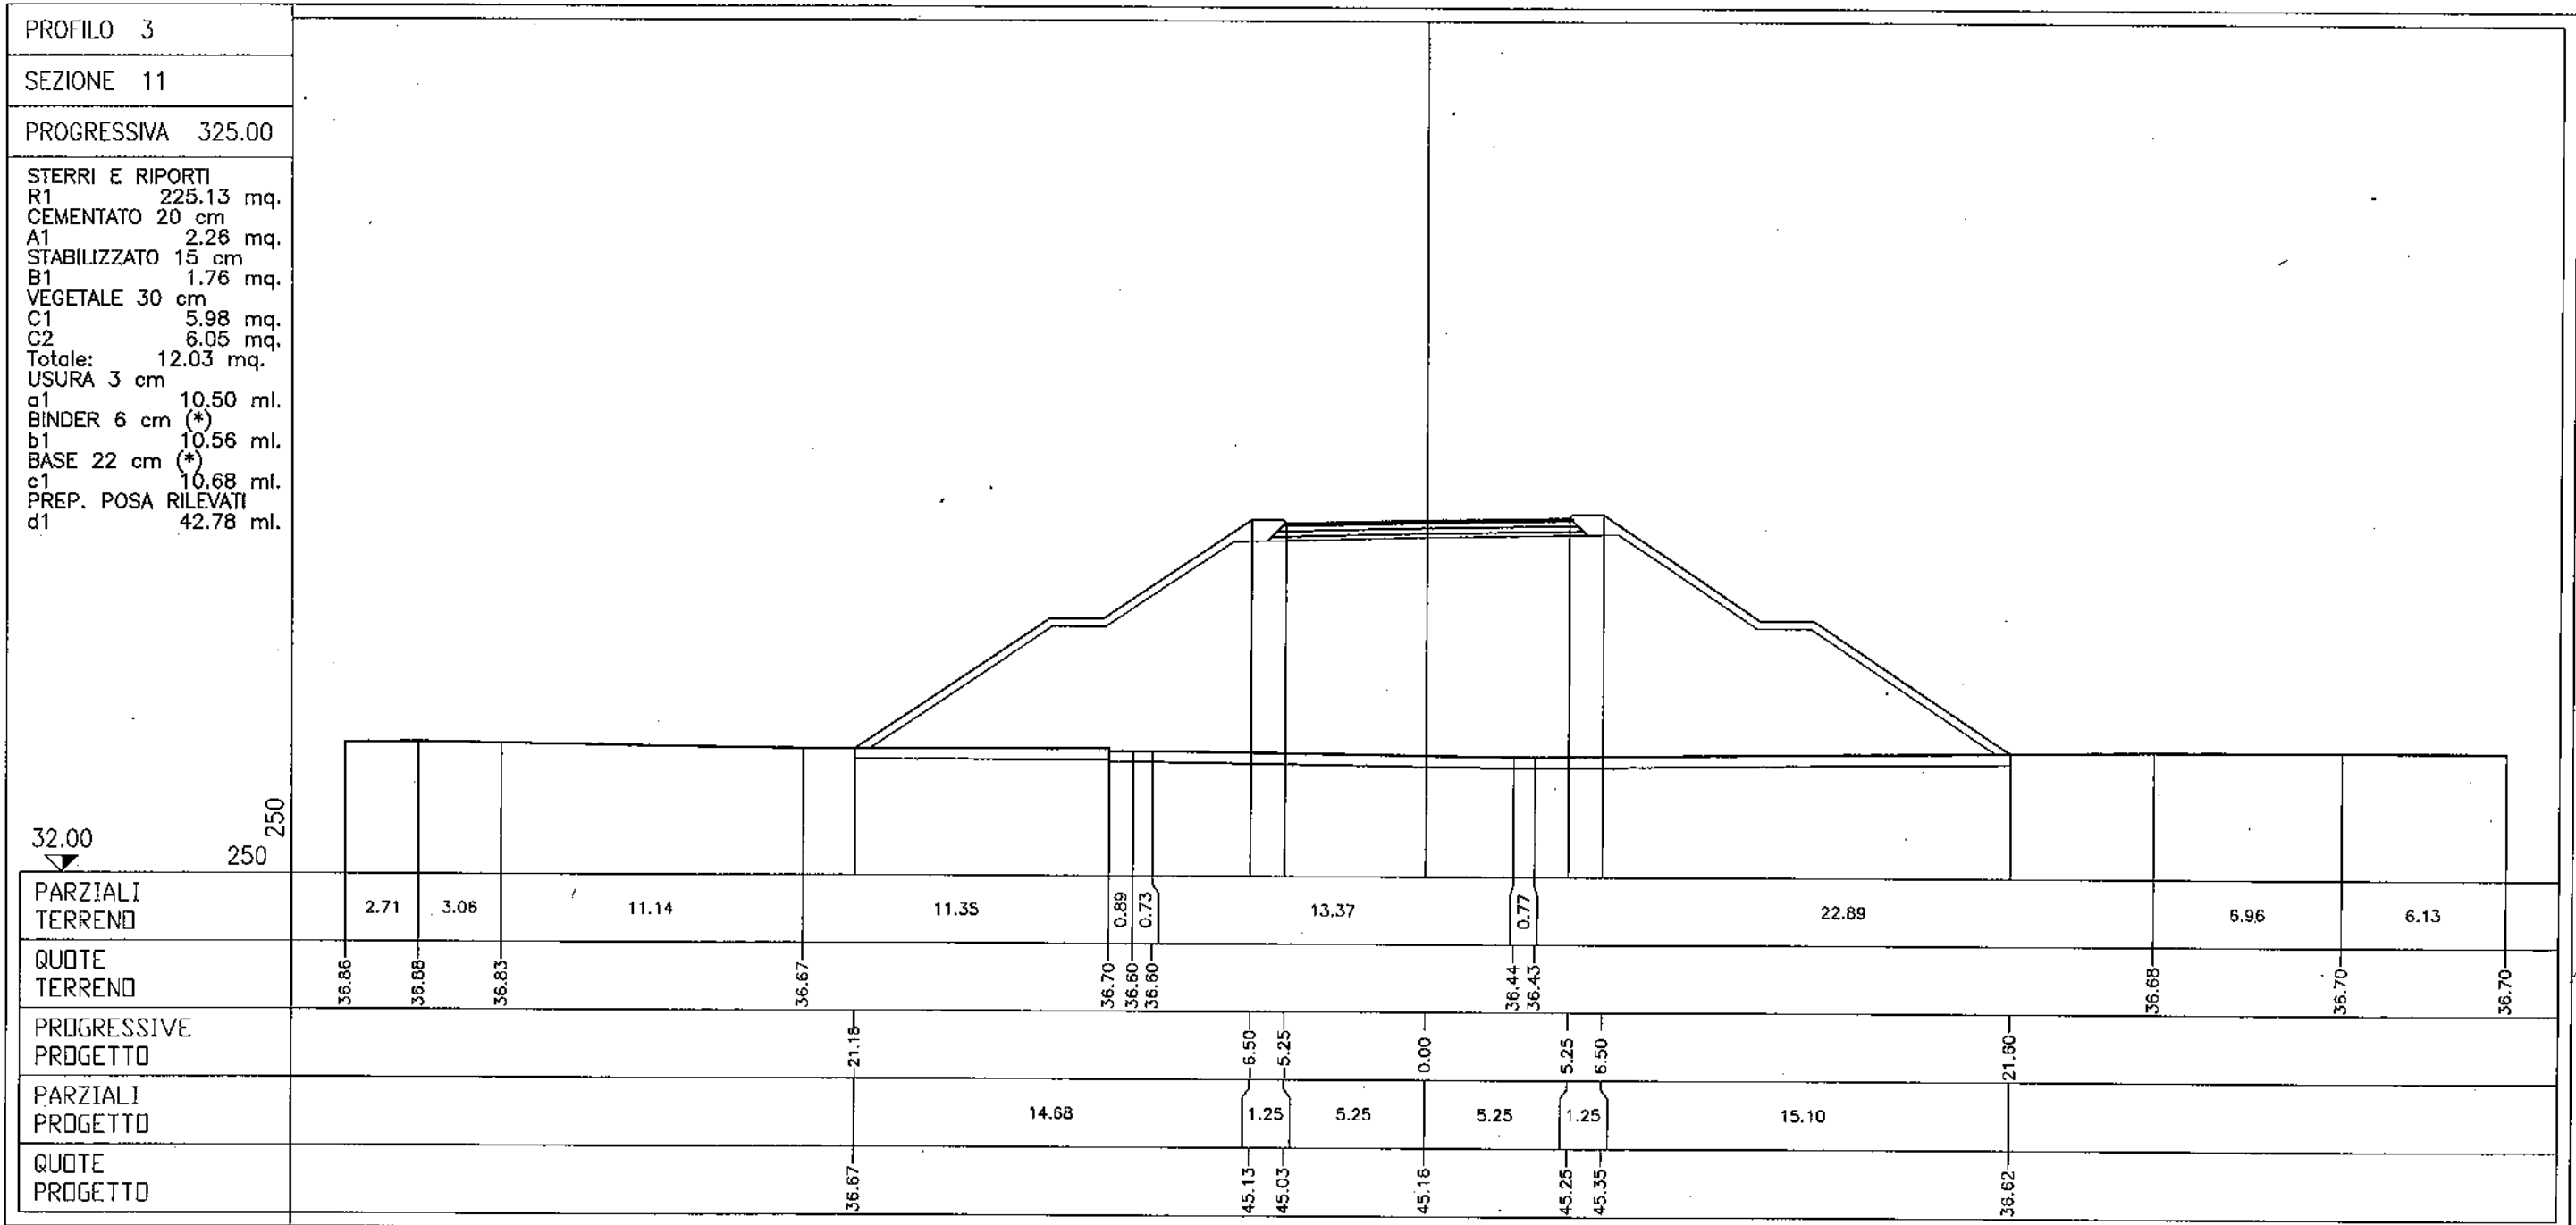


PROFILO 3

SEZIONE 12


PROGRESSIVA 350.00

STERRI E RIPORTI
 R1 238.86 mq.
 CEMENTATO 20 cm
 A1 2.27 mq.
 STABILIZZATO 15 cm
 B1 1.76 mq.
 VEGETALE 30 cm
 C1 6.10 mq.
 C2 6.22 mq.
 Totale: 12.32 mq.
 USURA 3 cm
 a1 10.50 ml.
 BINDER 6 cm (*)
 b1 10.56 ml.
 BASE 22 cm (*)
 c1 10.68 ml.
 PREP. POSA RILEVATI
 d1 43.56 ml.


33.00
 250
 250

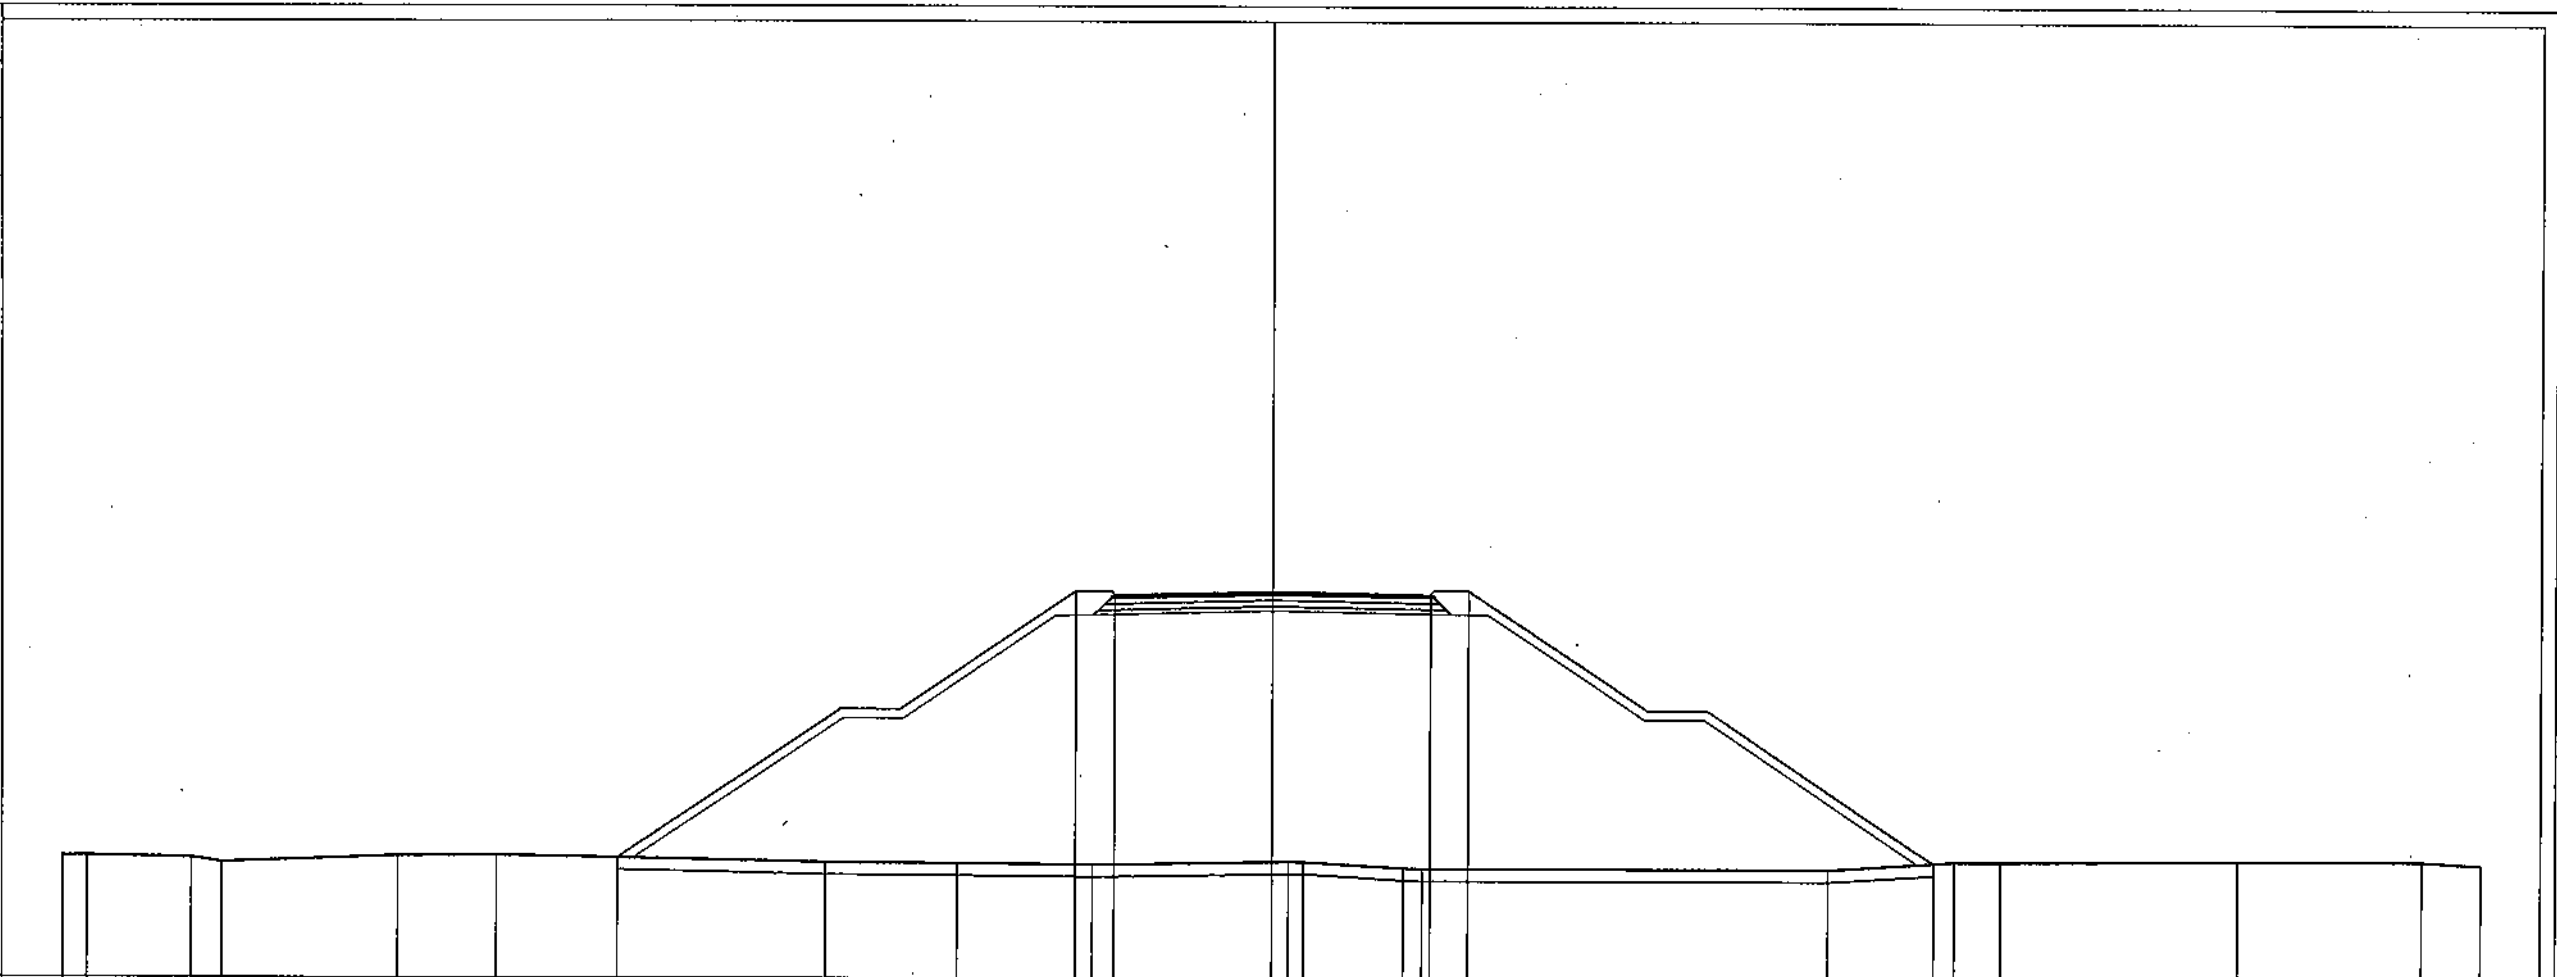

| | | | | | | | | | | | | | | | | | | |
|----------------------|----------------|----------------|------|----------------|------|-------|-------|----------------|----------------|----------------|------|-------|----------------|------|-------|----------------|------|------|
| PARZIALI TERRENO | 0.80 | 3.47 | 1.00 | 5.80 | 3.26 | 10.85 | 4.38 | 4.49 | 6.49 | 0.50 | 3.33 | 0.62 | 13.45 | 4.12 | 1.53 | 7.85 | 6.09 | 1.97 |
| QUOTE TERRENO | 37.01 37.02 | 36.96 36.81 | | 37.02 37.05 | | 36.82 | 36.80 | 36.76 | 36.87 36.87 | 36.67 36.65 | | 36.64 | 36.90 36.90 | | 36.97 | 36.98 36.87 | | |
| PROGRESSIVE PROGETTO | | | | | | 21.87 | | 6.50 5.25 | 0.00 | 5.25 6.50 | | | 21.89 | | | | | |
| PARZIALI PROGETTO | | | | | | 15.17 | | 1.25 | 5.25 | 5.25 | 1.25 | | 15.39 | | | | | |
| QUOTE PROGETTO | | | | | | 36.96 | | 45.74 45.64 | 45.78 | 45.68 45.78 | | | 36.86 | | | | | |

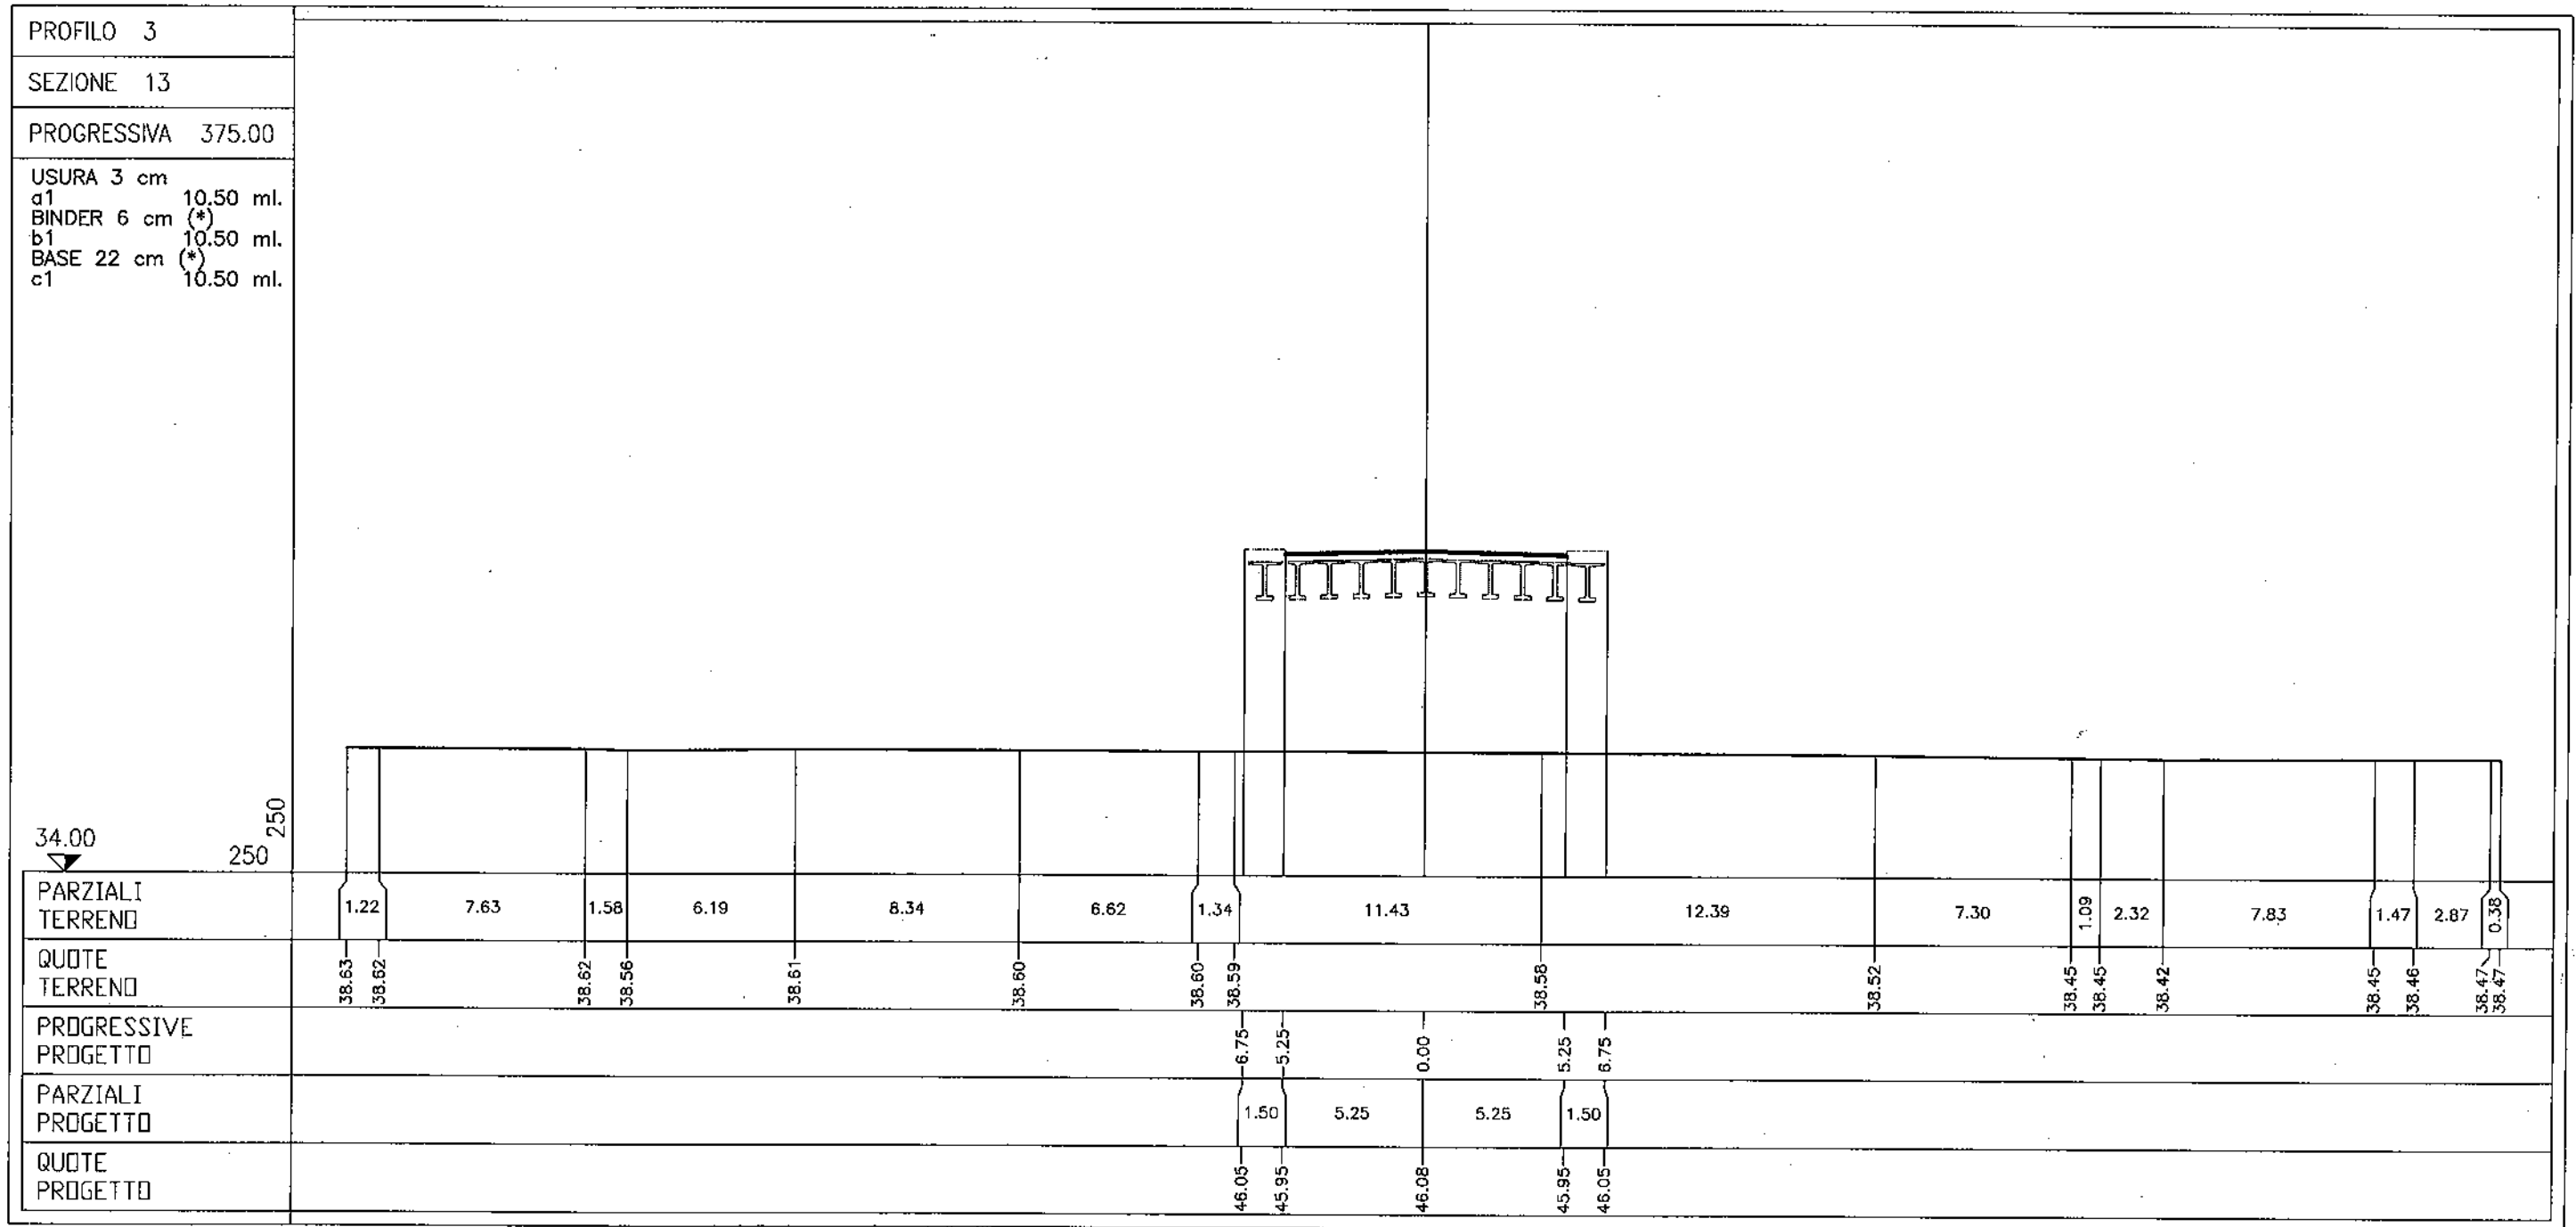

| | | | | | | | | | | | | | | | | | | | | | |
|---|-------|-------|-------|-------|-------|-------|-------|-------|-------|-------|-------|-------|-------|-------|-------|-------|-------|-------|-------|-------|-------|
| PROFILO 3 | | | | | | | | | | | | | | | | | | | | | |
| SEZIONE 14 | | | | | | | | | | | | | | | | | | | | | |
| PROGRESSIVA 400.00 | | | | | | | | | | | | | | | | | | | | | |
| USURA 3 cm a1 10.50 ml. BINDER 6 cm (*) b1 10.50 ml. BASE 22 cm (*) c1 10.50 ml. | | | | | | | | | | | | | | | | | | | | | |
| | | | | | | | | | | | | | | | | | | | | | |
| 35.00 250 | 1.42 | 2.27 | 0.94 | 0.51 | 14.18 | 7.10 | 4.57 | 2.29 | 3.03 | 9.37 | 4.32 | 0.56 | 8.01 | 0.67 | 5.39 | 1.83 | 4.02 | 0.89 | 1.01 | 3.85 | 3.77 |
| PARZIALI TERREND | 38.88 | 38.86 | 38.83 | 38.81 | 38.82 | 38.86 | 38.89 | 38.91 | 38.92 | 38.93 | 38.98 | 38.98 | 38.98 | 38.95 | 38.93 | 38.97 | 38.94 | 38.94 | 38.93 | 38.90 | 38.89 |
| QUOTE TERREND | | | | | | | | | | | | | | | | | | | | | |
| PROGRESSIVE PROGETTO | | | | | | | | | 6.75 | 5.25 | 0.00 | 5.25 | 6.75 | | | | | | | | |
| PARZIALI PROGETTO | | | | | | | | | 1.50 | 5.25 | 5.25 | 1.50 | | | | | | | | | |
| QUOTE PROGETTO | | | | | | | | | 46.04 | 45.94 | 46.07 | 45.94 | 46.04 | | | | | | | | |

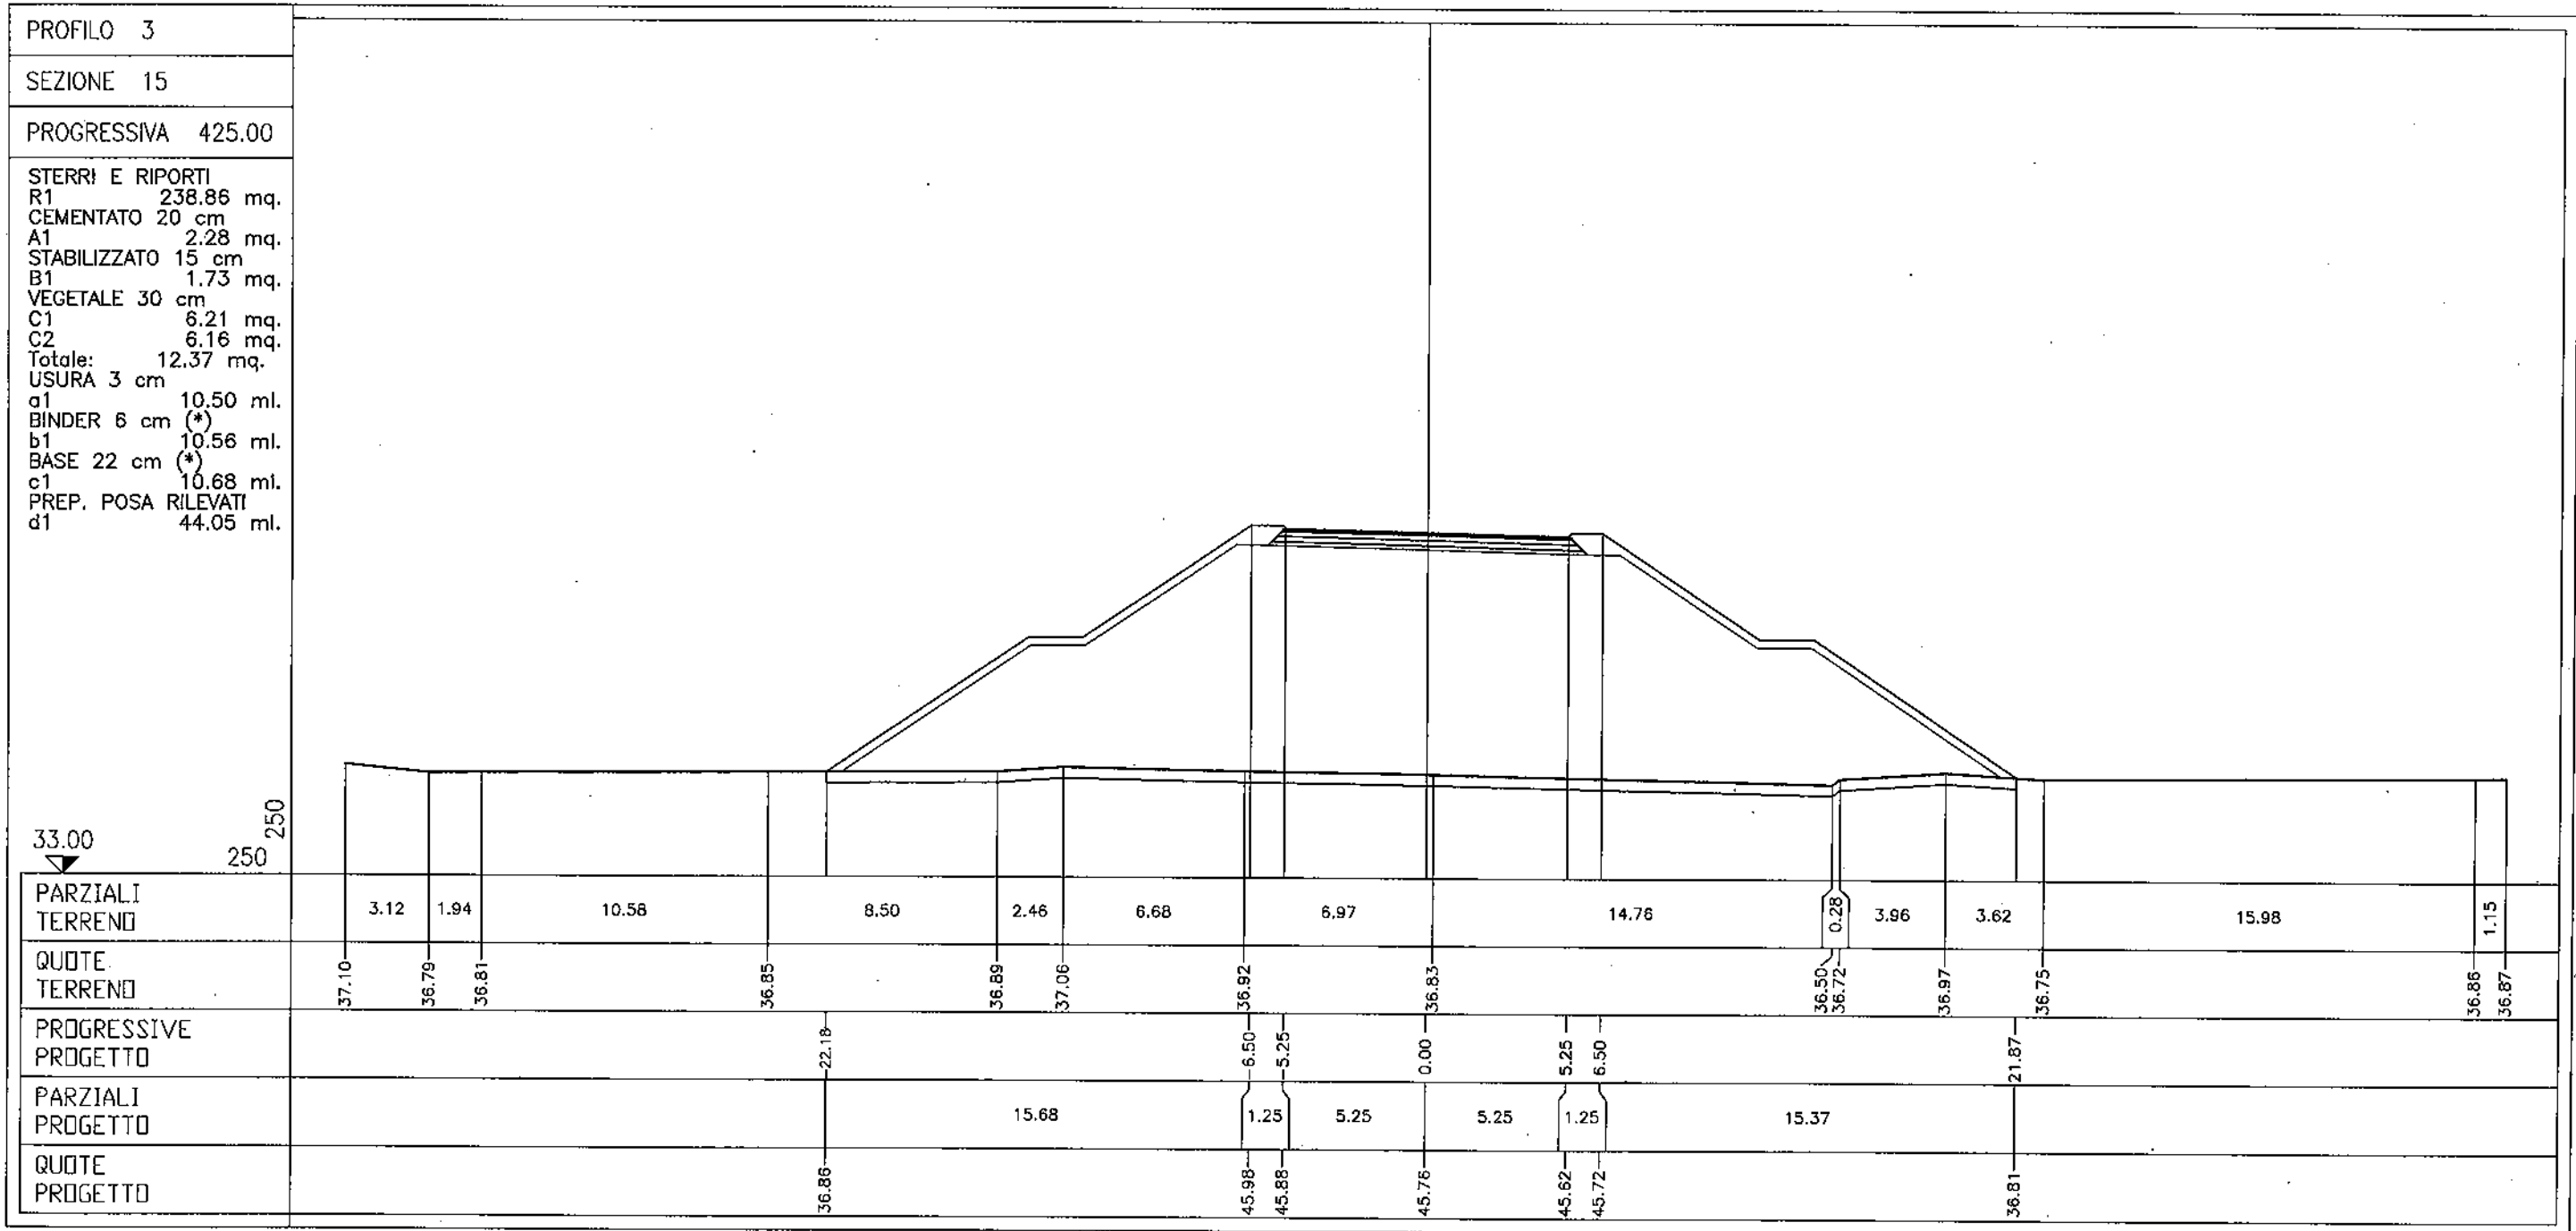

PROFILO 3


SEZIONE 16

PROGRESSIVA 450.00

STERRI E RIPORTI
 R1 220.31 mq.
 CEMENTATO 20 cm
 A1 2.27 mq.
 STABILIZZATO 15 cm
 B1 1.76 mq.
 VEGETALE 30 cm
 C1 6.17 mq.
 C2 6.07 mq.
 Totale: 12.24 mq.
 USURA 3 cm
 a1 10.50 ml.
 BINDER 6 cm (*)
 b1 10.56 ml.
 BASE 22 cm (*)
 c1 10.68 ml.
 PREP. POSA RILEVATI
 d1 42.88 ml.

33.00

250
 250

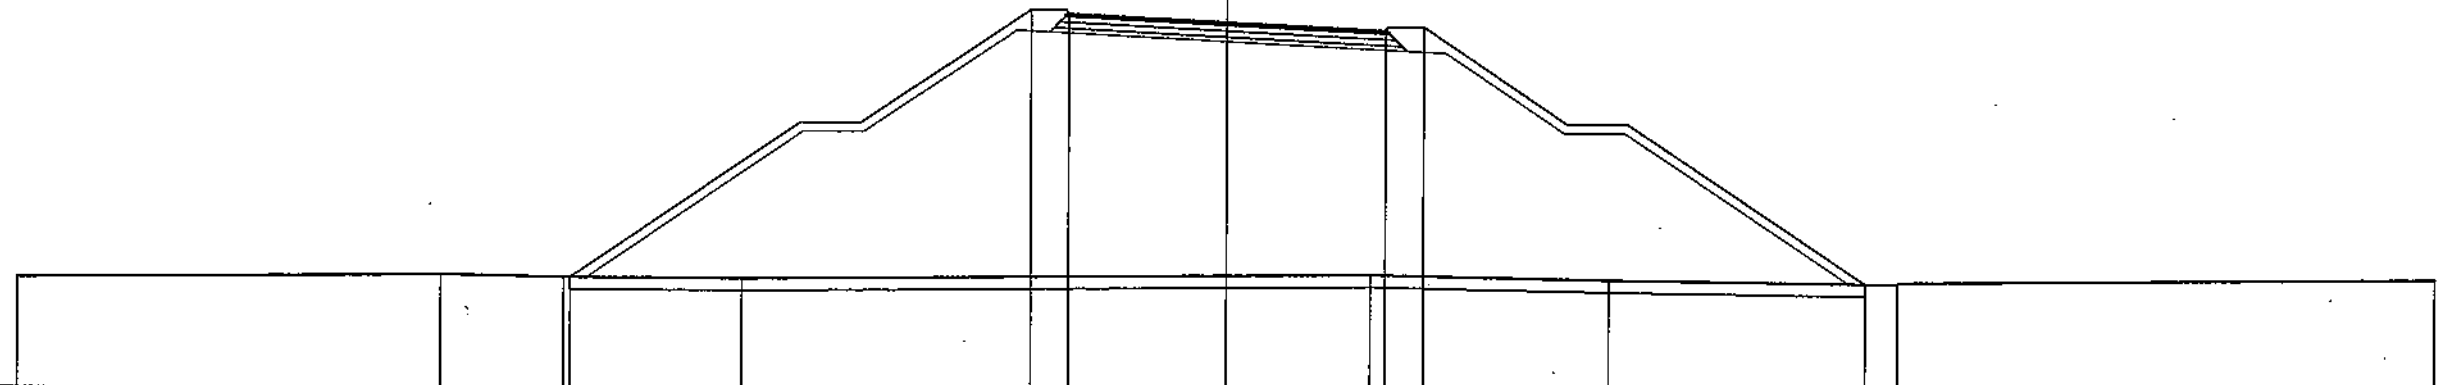


| | | | | | | | | | |
|----------------------|-------|-------|-------|-------|-------|-------|-------|-------|-------|
| PARZIALI TERRENO | 14.00 | 4.03 | 5.94 | 20.79 | 7.91 | 9.53 | 17.80 | | |
| QUOTE TERRENO | 36.63 | 36.75 | 36.65 | 36.62 | 36.81 | 36.64 | 36.53 | 36.78 | |
| PROGRESSIVE PROGETTO | | | 21.76 | 6.50 | 5.25 | 0.00 | 5.25 | 6.50 | 21.12 |
| PARZIALI PROGETTO | | | 15.26 | 1.25 | 5.25 | 5.25 | 1.25 | 14.62 | |
| QUOTE PROGETTO | | | 36.65 | 45.49 | 45.39 | 45.12 | 44.86 | 44.96 | 36.55 |

PROFILO 3

SEZIONE 17

PROGRESSIVA 475.00


STERRI E RIPORTI
 R1 187.63 mq.
 CEMENTATO 20 cm
 A1 2.26 mq.
 STABILIZZATO 15 cm
 B1 1.75 mq.
 VEGETALE 30 cm
 C1 5.68 mq.
 C2 5.51 mq.
 Totale: 11.19 mq.
 USURA 3 cm
 a1 10.50 ml.
 BINDER 6 cm (*)
 b1 10.56 ml.
 BASE 22 cm (*)
 c1 10.68 ml.
 PREP. POSA RILEVATI
 d1 40.23 ml.

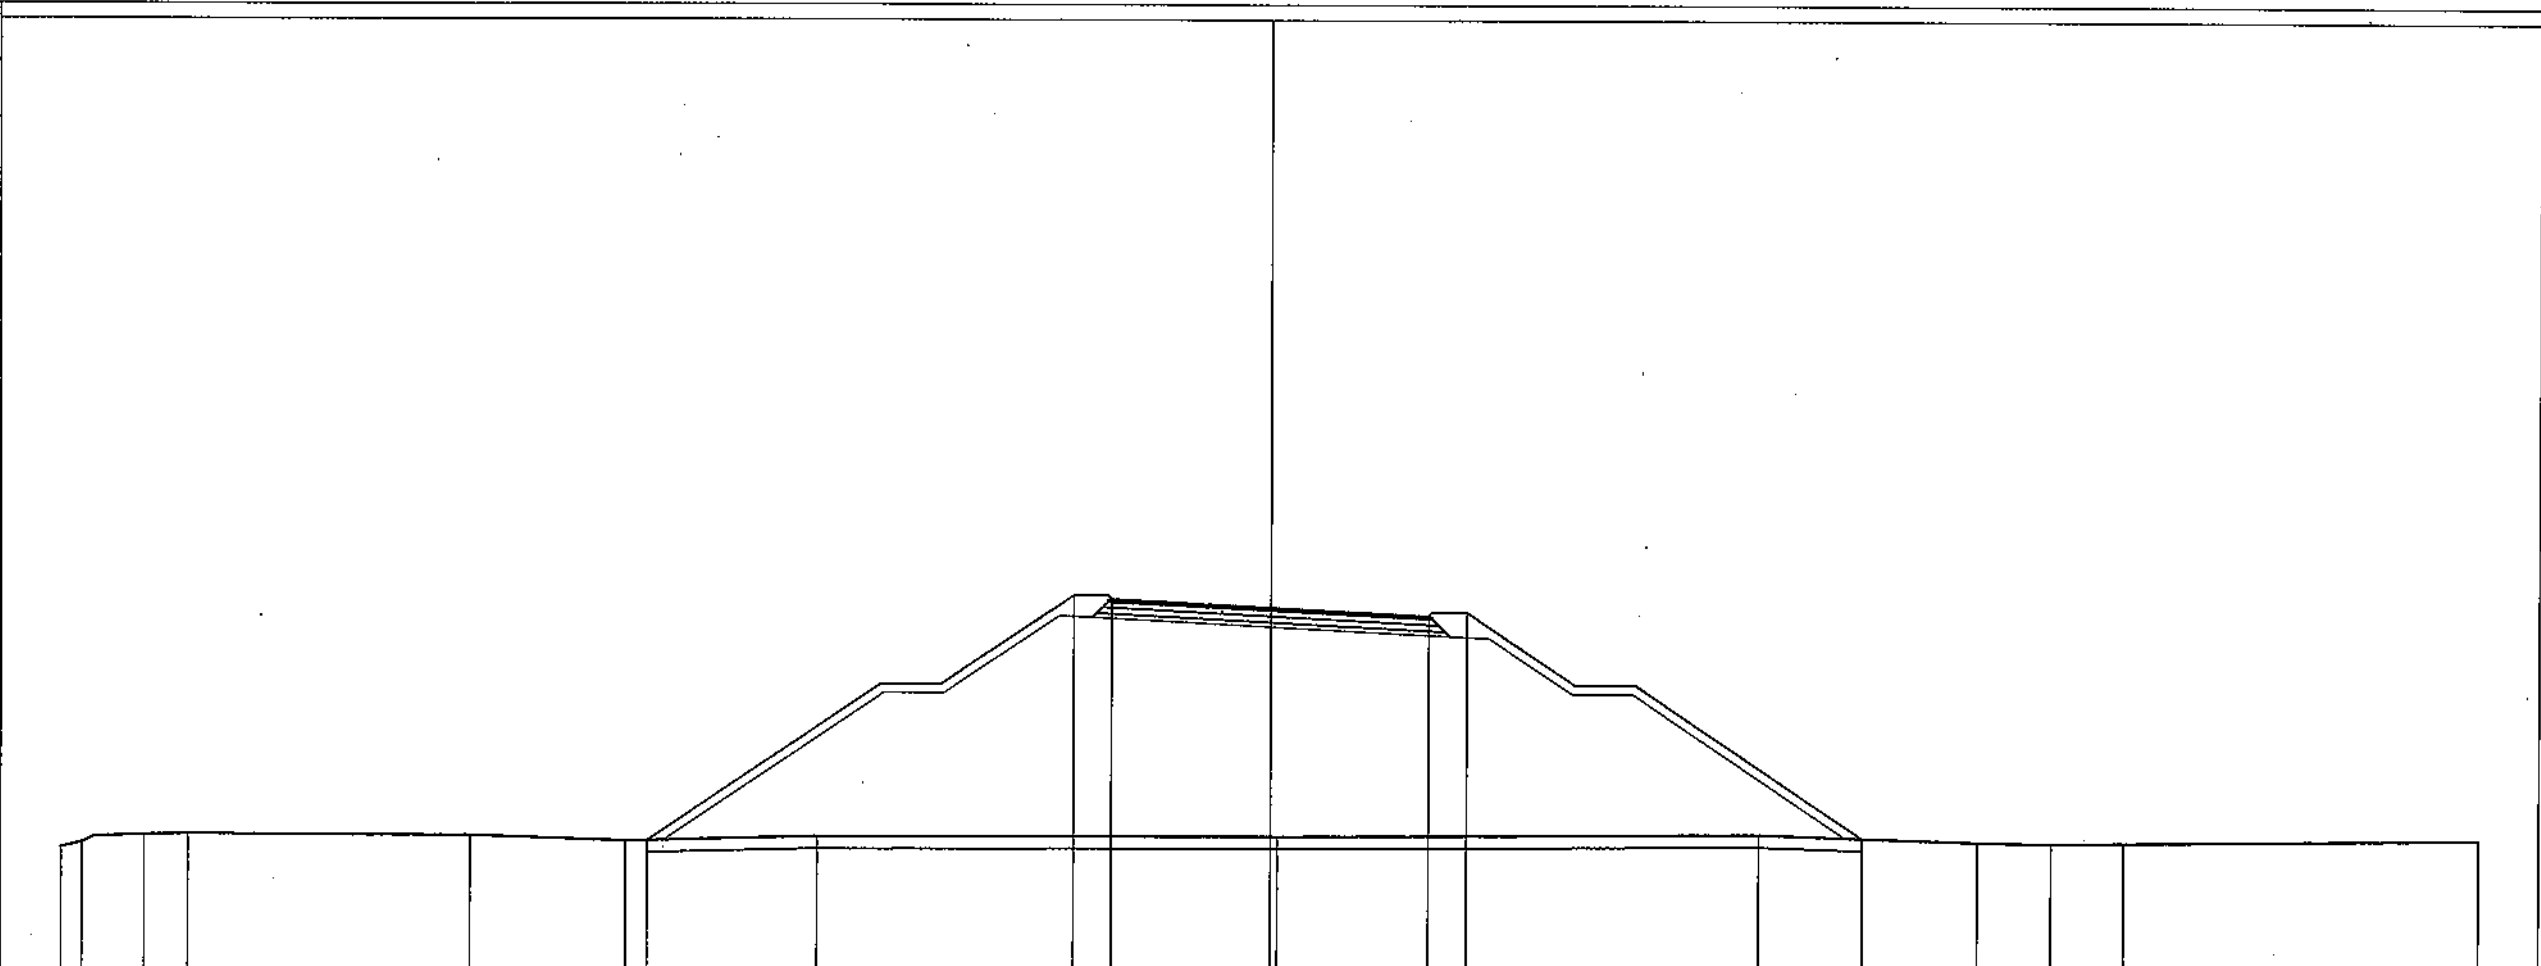

| | | | | | | | | | | | | |
|----------------------|----------------|-------|-------|-------|--------|----------------|--------------|----------------|--------------|-------|-------|-------|
| PARZIALI TERRENO | 0.69 | 2.08 | 1.45 | 9.29 | 5.15 | 6.34 | 15.23 | 15.95 | 7.21 | 2.43 | 2.41 | 11.77 |
| QUOTE TERRENO | 36.22 36.38 | 36.63 | 36.67 | 36.64 | 36.45 | 36.61 | 36.65 | 36.74 | 36.52 | 36.48 | 36.50 | 36.85 |
| PROGRESSIVE PROGETTO | | | | | -20.63 | | 6.50 5.25 | 0.00 | 5.25 6.50 | | 19.60 | |
| PARZIALI PROGETTO | | | | 14.13 | | 1.25 | 5.25 | 5.25 | 1.25 | 13.10 | | |
| QUOTE PROGETTO | | | | 36.47 | | 44.56 44.46 | 44.20 | 43.93 44.03 | 36.63 | | | |

PROFILO 3
 SEZIONE 18
 PROGRESSIVA 500.00

STERRI E RIPORTI
 R1 162.47 mq.
 CEMENTATO 20 cm
 A1 2.26 mq.
 STABILIZZATO 15 cm
 B1 1.75 mq.
 VEGETALE 30 cm
 C1 5.46 mq.
 C2 4.98 mq.
 Totale: 10.44 mq.
 USURA 3 cm
 a1 10.50 ml.
 BINDER 6 cm (*)
 b1 10.56 ml.
 BASE 22 cm (*)
 c1 10.68 ml.
 PREP. POSA RILEVATI
 d1 38.04 ml.

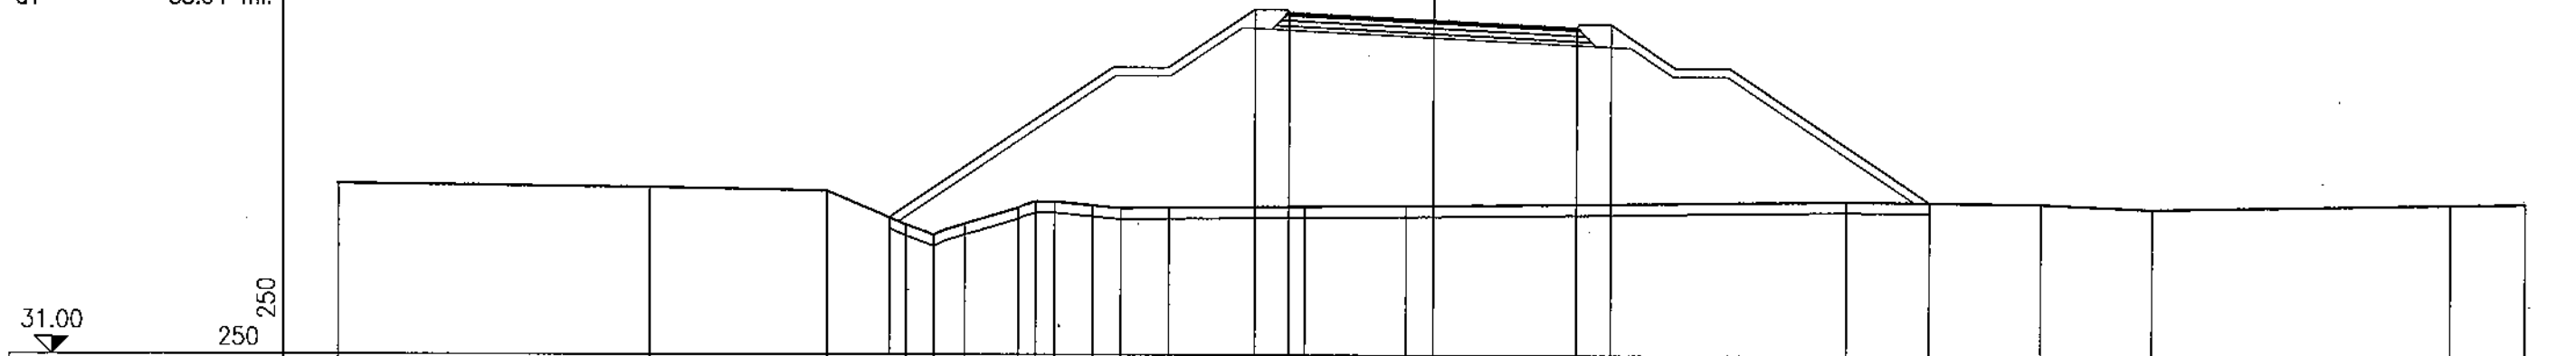

| | | | | | | | | | | | | | | | | | | | |
|----------------------|-------|-------|-------|-------|-------|-------|-------|-------|-------|-------|-------|-------|-------|-------|-------|-------|-------|-------|-------|
| PARZIALI TERRENO | 11.40 | 6.43 | 2.91 | 1.03 | 1.13 | 1.97 | 0.63 | 0.70 | 1.38 | 1.02 | 1.76 | 4.96 | 3.68 | 16.15 | 7.10 | 4.07 | 10.94 | 2.74 | |
| QUOTE TERRENO | 37.22 | 37.09 | 36.95 | 35.72 | 35.35 | 35.76 | 36.34 | 36.57 | 36.56 | 36.43 | 36.34 | 36.36 | 36.39 | 36.43 | 36.61 | 36.55 | 36.36 | 36.58 | 36.62 |
| PROGRESSIVE PROGETTO | | | | 19.87 | | | | | | | | 6.50 | 5.25 | 0.00 | | | | 18.17 | |
| PARZIALI PROGETTO | | | | | | | 13.37 | | | | | 1.25 | 5.25 | 5.25 | 1.25 | 11.67 | | | |
| QUOTE PROGETTO | | | | 35.98 | | | | | | | | 43.56 | 43.46 | 43.20 | | | | 36.59 | |


PROFILO 3

SEZIONE 19


PROGRESSIVA 525.00

STERRI E RIPORTI
 R1 110.82 mq.
 CEMENTATO 20 cm
 A1 2.26 mq.
 STABILIZZATO 15 cm
 B1 1.75 mq.
 VEGETALE 30 cm
 C1 3.70 mq.
 C2 3.98 mq.
 Totale: 7.68 mq.
 USURA 3 cm
 a1 10.50 ml.
 BINDER 6 cm (*)
 b1 10.56 ml.
 BASE 22 cm (*)
 c1 10.68 ml.
 PREP. POSA RILEVATI
 d1 33.90 ml.

31.00
 250
 250

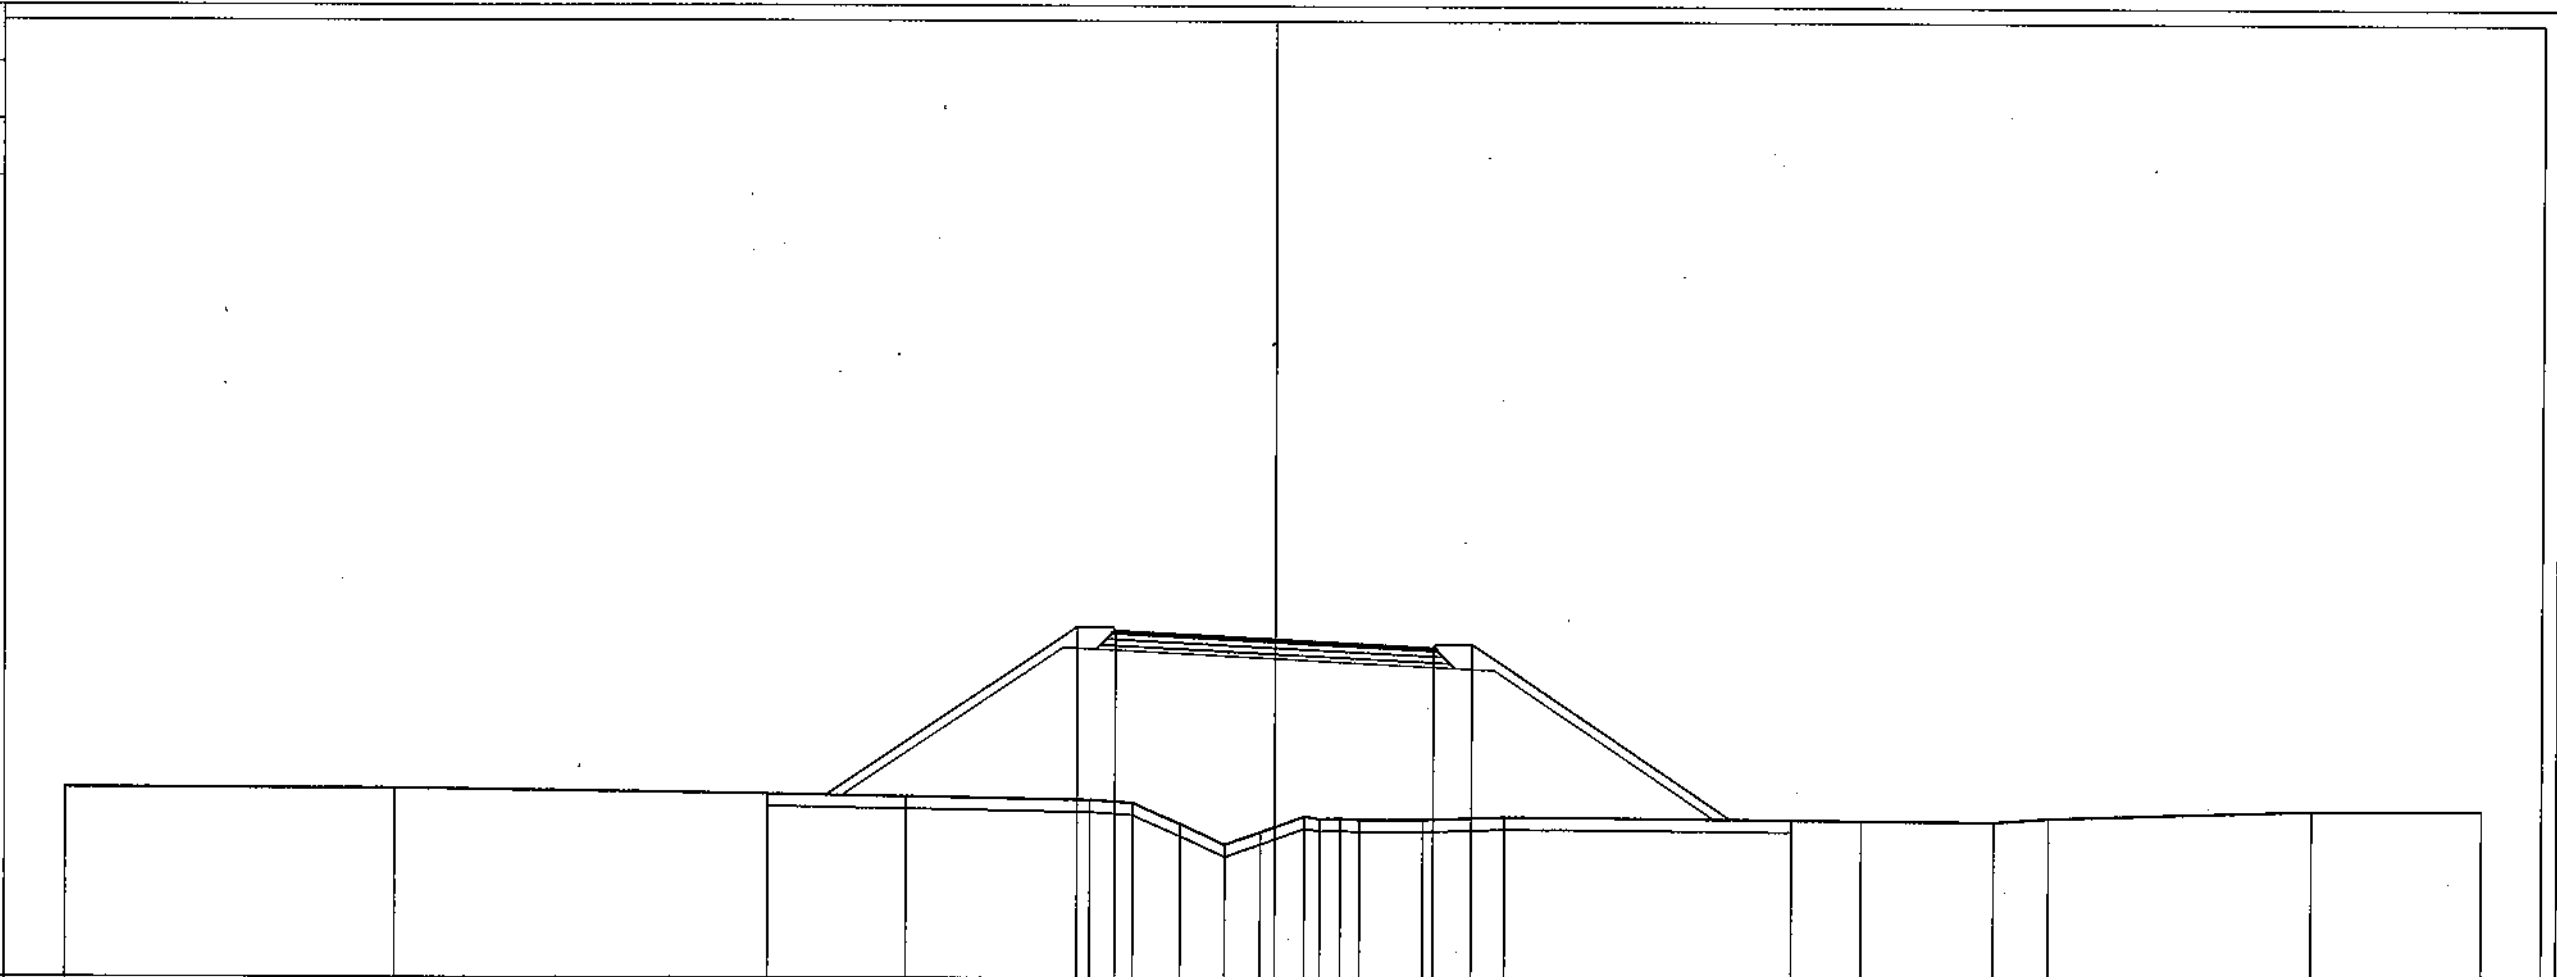

| | | | | | | | | | | | | | | | | | | | |
|----------------------|-------|-------|-------|-------|-------|-------|-------|-------|-------|-------|-------|-------|-------|-------|-------|-------|-------|-------|-------|
| PARZIALI TERRENO | 10.91 | 16.93 | 6.08 | 1.42 | 1.52 | 1.49 | 1.17 | 1.46 | 0.52 | 0.87 | 0.85 | 2.09 | 2.89 | 11.82 | 4.37 | 1.83 | 8.69 | 5.69 | |
| QUOTE TERRENO | 37.25 | 37.23 | 36.98 | 36.88 | 36.78 | 36.09 | 35.41 | 35.82 | 36.35 | 36.27 | 36.29 | 36.25 | 36.26 | 36.34 | 36.26 | 36.24 | 36.36 | 36.64 | 36.65 |
| PROGRESSIVE PROGETTO | | | 16.76 | 6.50 | 5.25 | | | 0.00 | | | | 5.25 | 6.50 | | | 17.14 | | | |
| PARZIALI PROGETTO | | 10.26 | | 1.25 | | 5.25 | | | 5.25 | | | 1.25 | | 10.64 | | | | | |
| QUOTE PROGETTO | | 37.05 | | 42.56 | 42.46 | | | 42.20 | | | | 41.93 | 42.03 | | | 36.27 | | | |

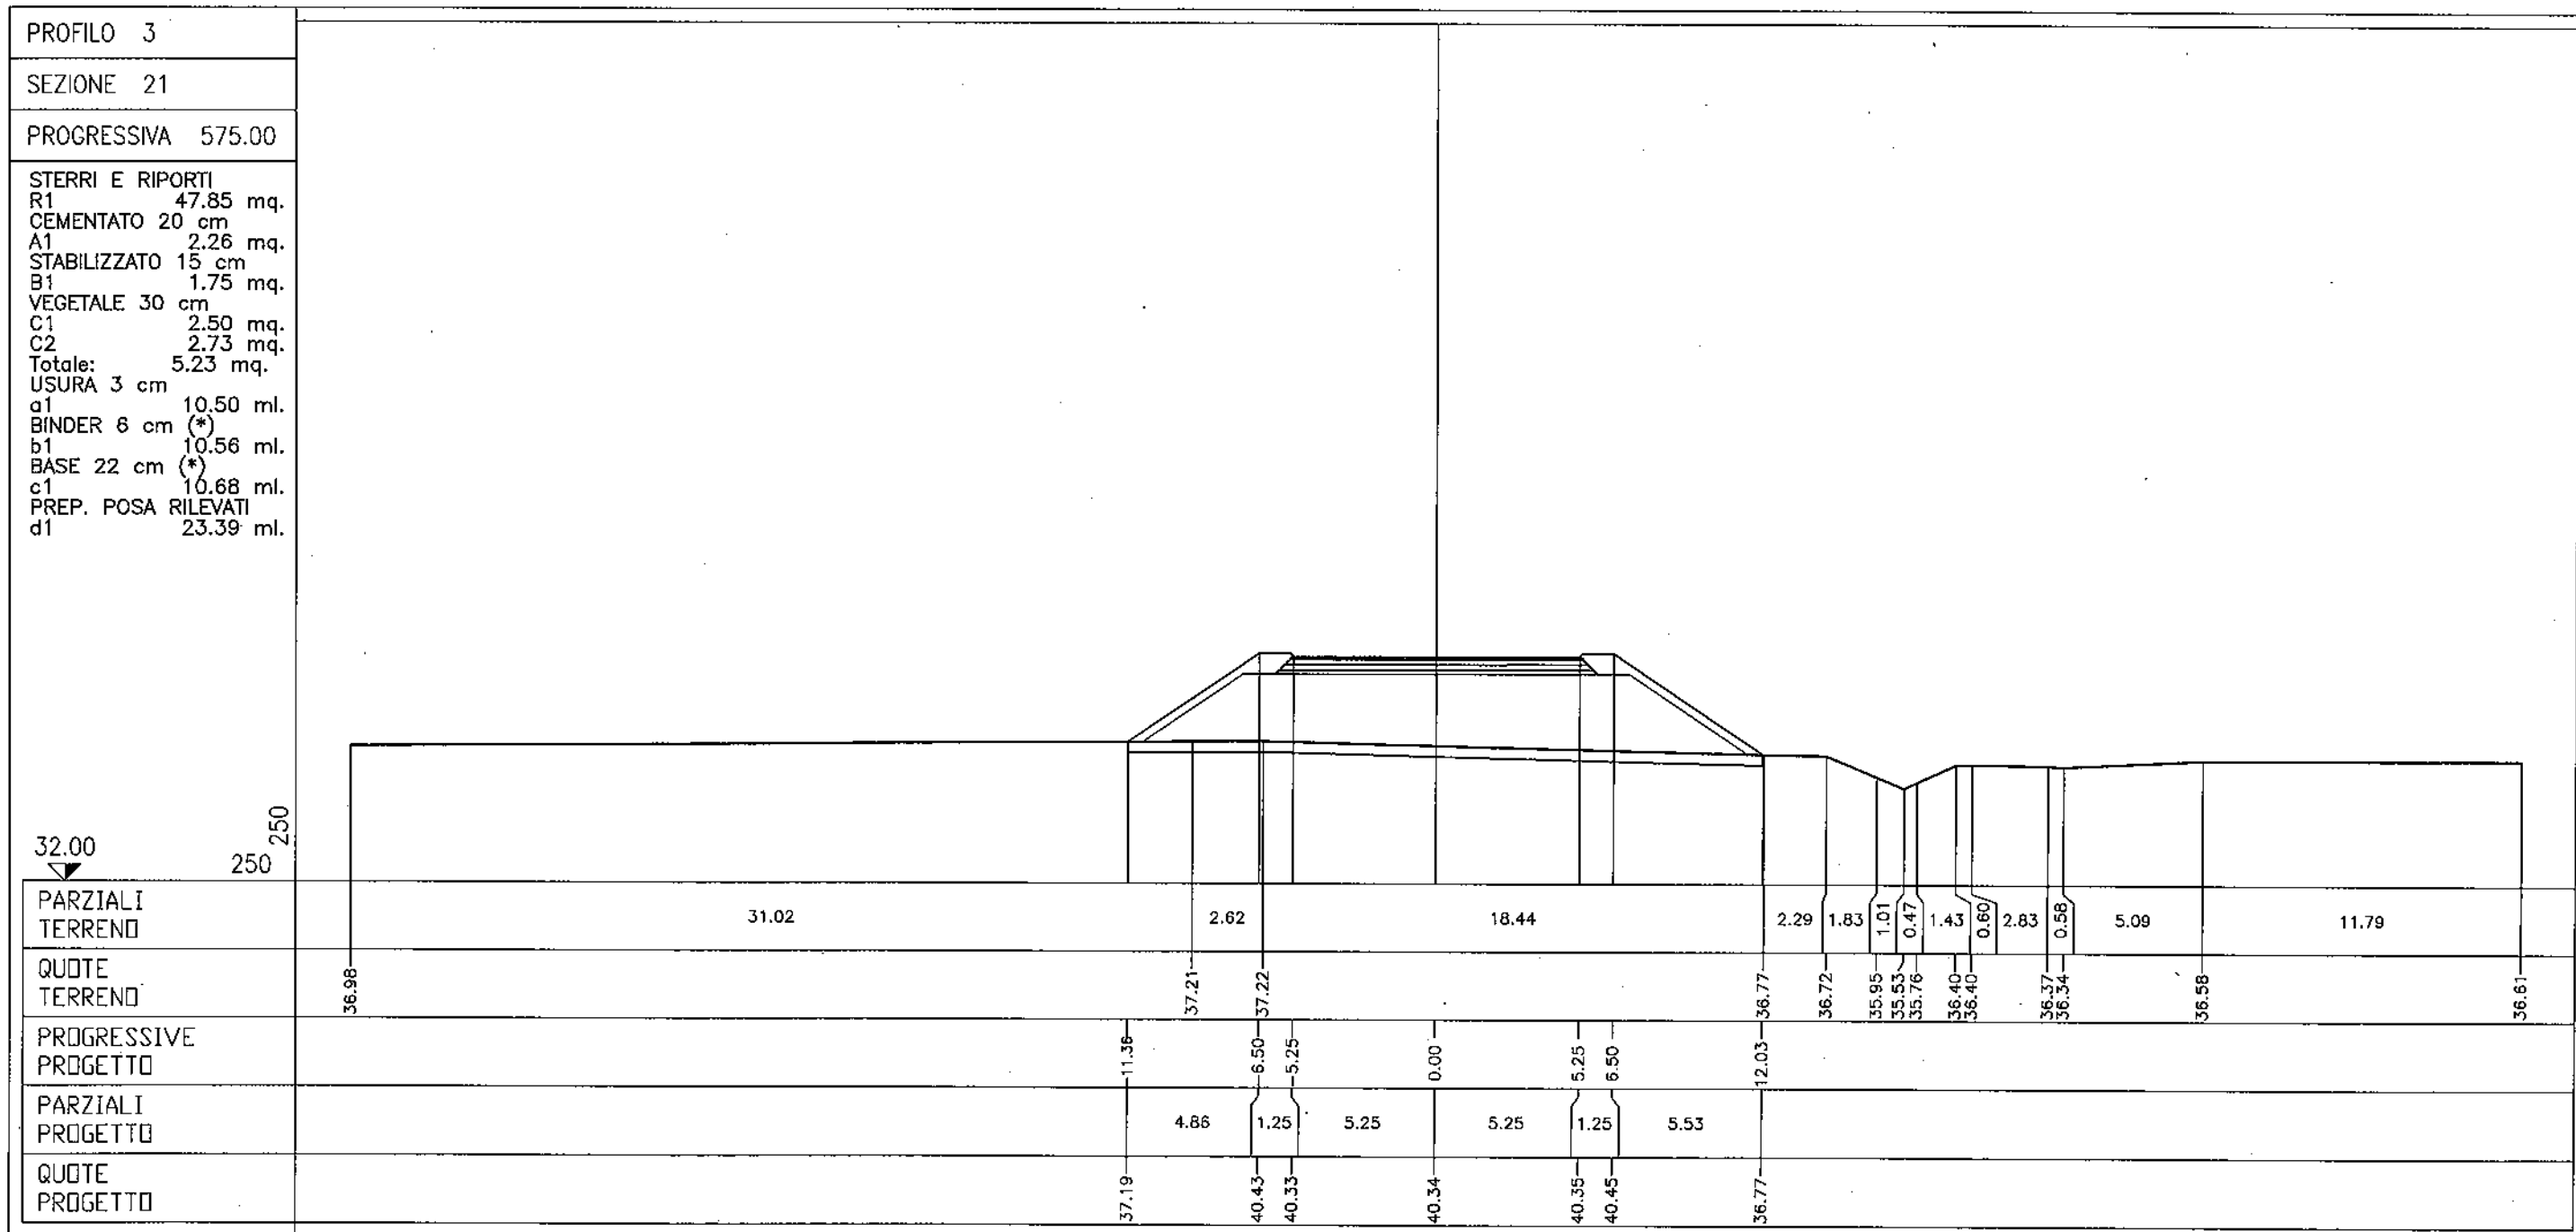


PROFILO 3


SEZIONE 22


PROGRESSIVA 600.00

STERRI E RIPORTI
 R1 36.34 mq.
 CEMENTATO 20 cm
 A1 2.26 mq.
 STABILIZZATO 15 cm
 B1 1.75 mq.
 VEGETALE 30 cm
 C1 2.23 mq.
 C2 2.43 mq.
 Totale: 4.66 mq.
 USURA 3 cm
 a1 10.50 ml.
 BINDER 6 cm (*)
 b1 10.56 ml.
 BASE 22 cm (*)
 c1 10.68 ml.
 PREP. POSA RILEVATI
 d1 21.69 ml.

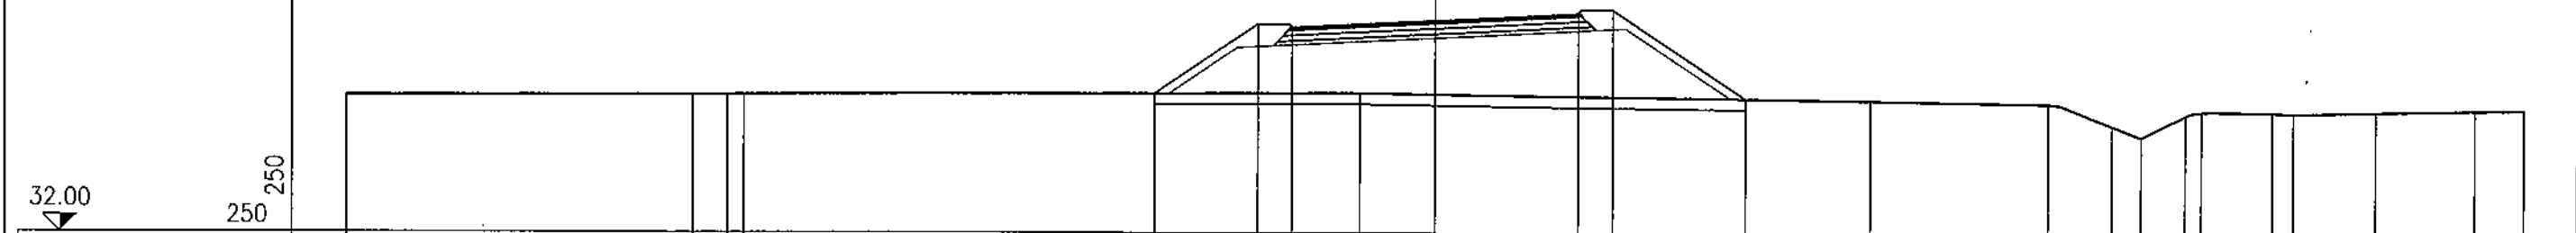

| | | | | | | | | | | | | | | | | | | | | | | | |
|----------------------|-------|-------|-------|-------|-------|-------|-------|-------|-------|-------|--|-------|------|-------|-------|-------|-------|-------|-------|------|-------|-------|-------|
| PARZIALI TERRENO | | 12.72 | 1.28 | 0.60 | | 22.63 | | | | 18.74 | | | 6.54 | 2.33 | 1.05 | 1.62 | 0.60 | 2.61 | 0.77 | 3.03 | 3.58 | 1.80 | |
| QUOTE TERRENO | 37.01 | | 37.05 | 37.05 | 37.06 | | | 37.12 | | | | 36.86 | | 36.76 | 36.97 | 36.56 | 36.35 | 36.48 | 36.45 | | 36.52 | 36.60 | 36.61 |
| PROGRESSIVE PROGETTO | | | | | | | 10.32 | | 6.50 | 5.25 | | 0.00 | | 5.25 | 6.50 | | | | | | 11.37 | | |
| PARZIALI PROGETTO | | | | | | | | 3.82 | 1.25 | 5.25 | | 5.25 | | 1.25 | 4.87 | | | | | | | | |
| QUOTE PROGETTO | | | | | | | 37.10 | | 39.64 | 39.54 | | 39.81 | | 40.07 | 40.17 | | | | | | 36.92 | | |

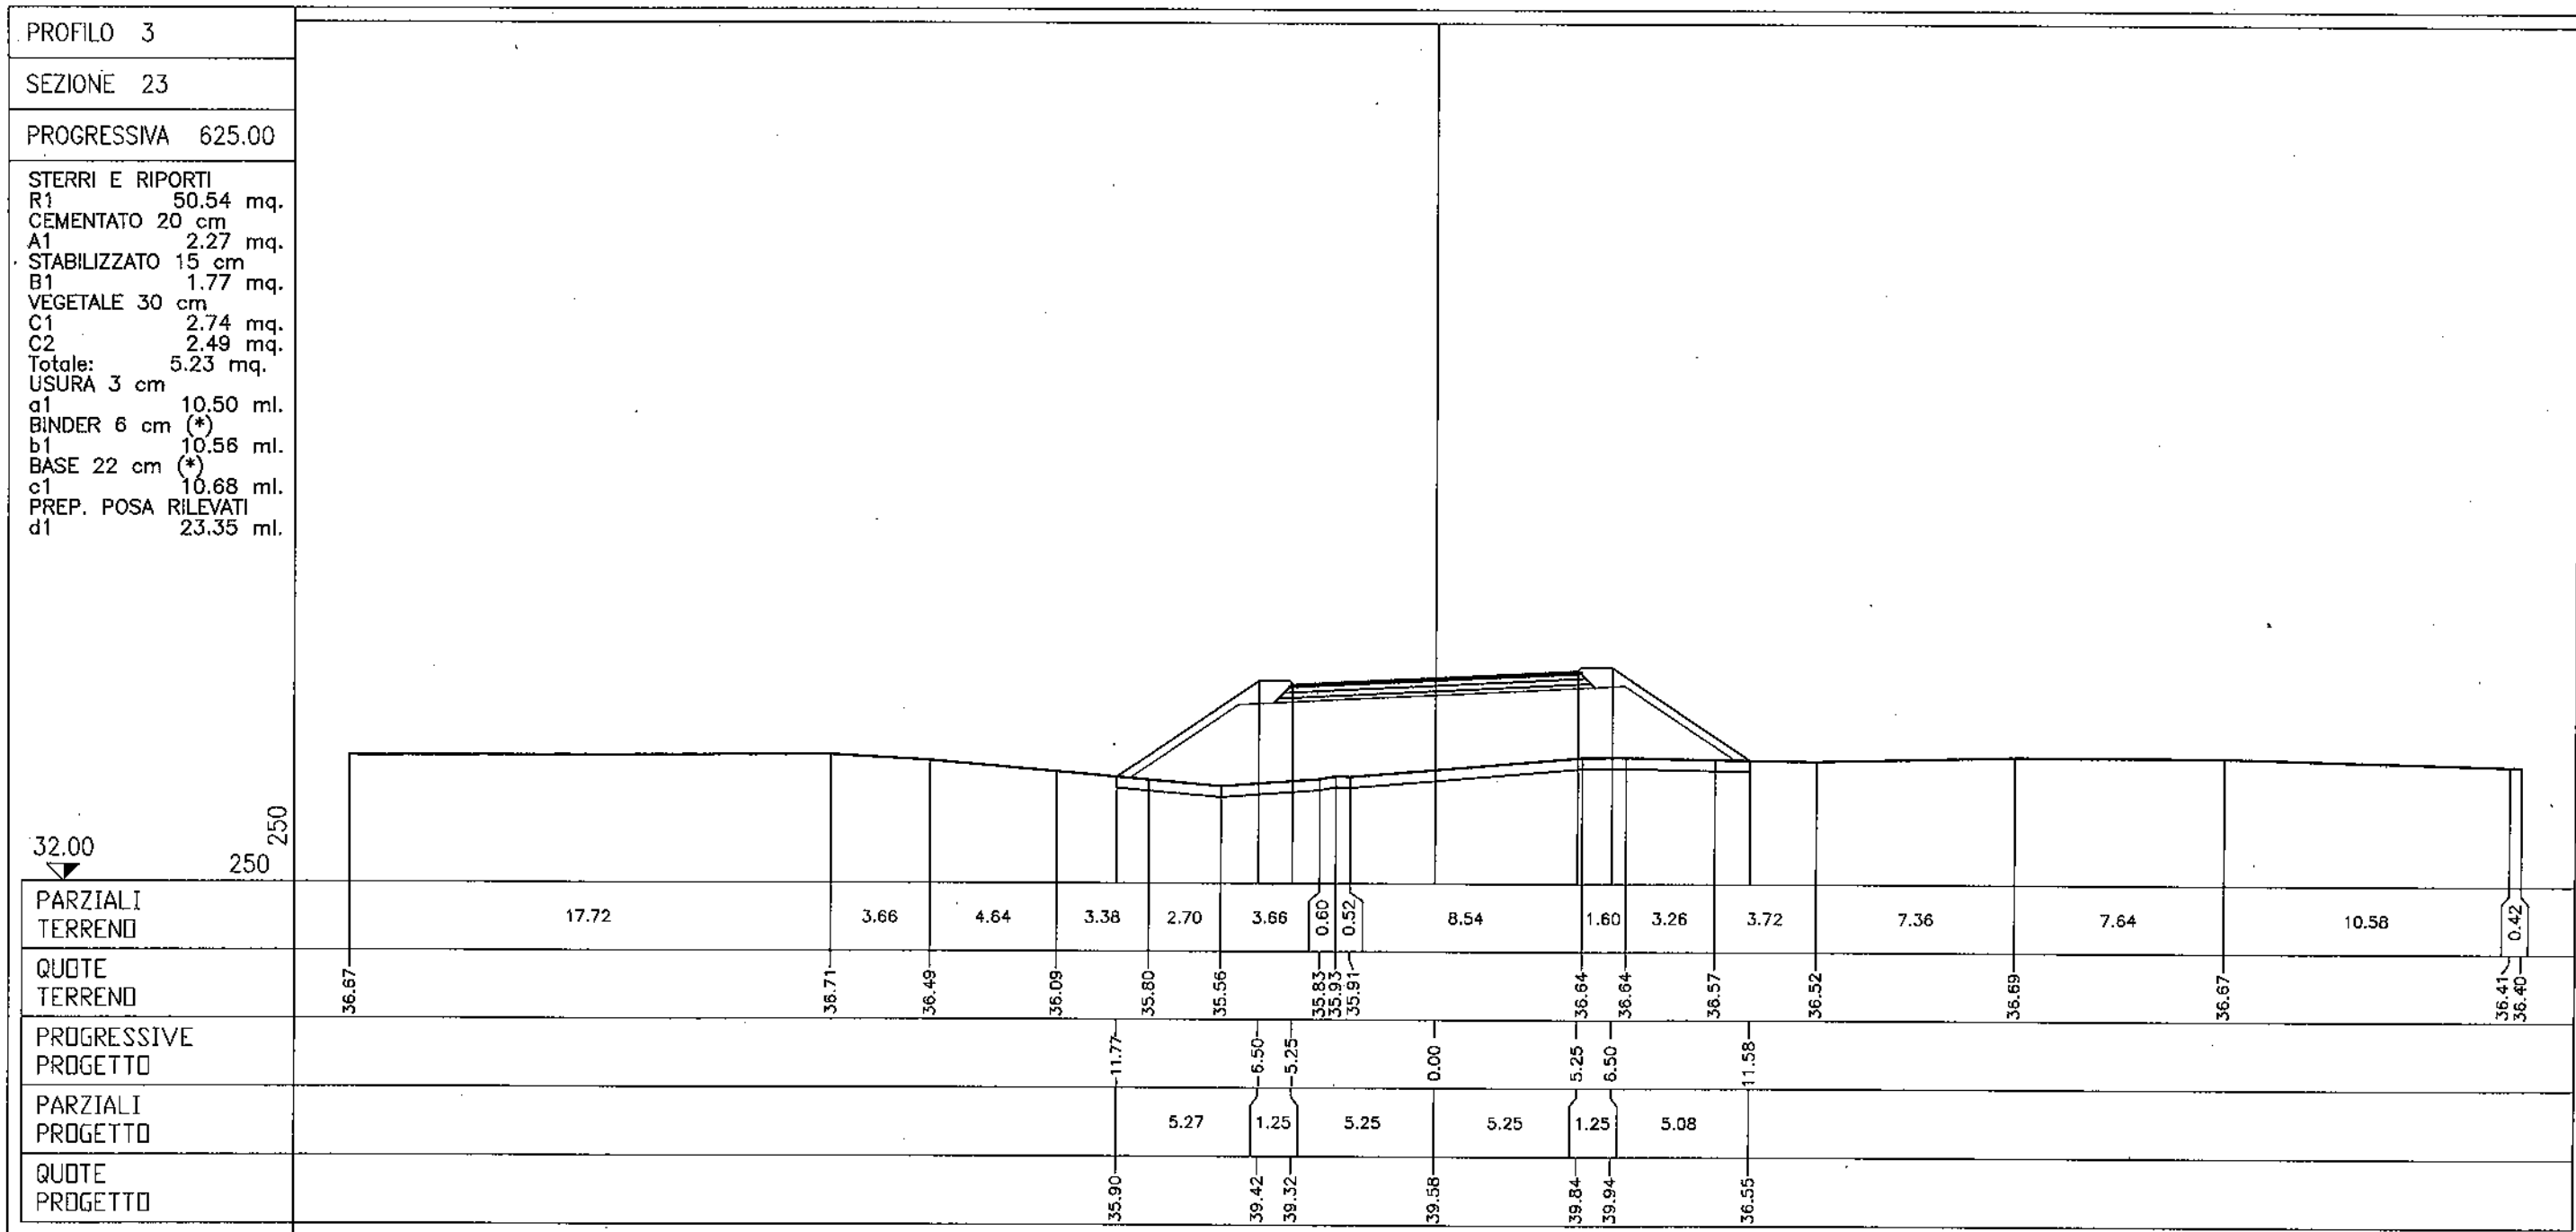

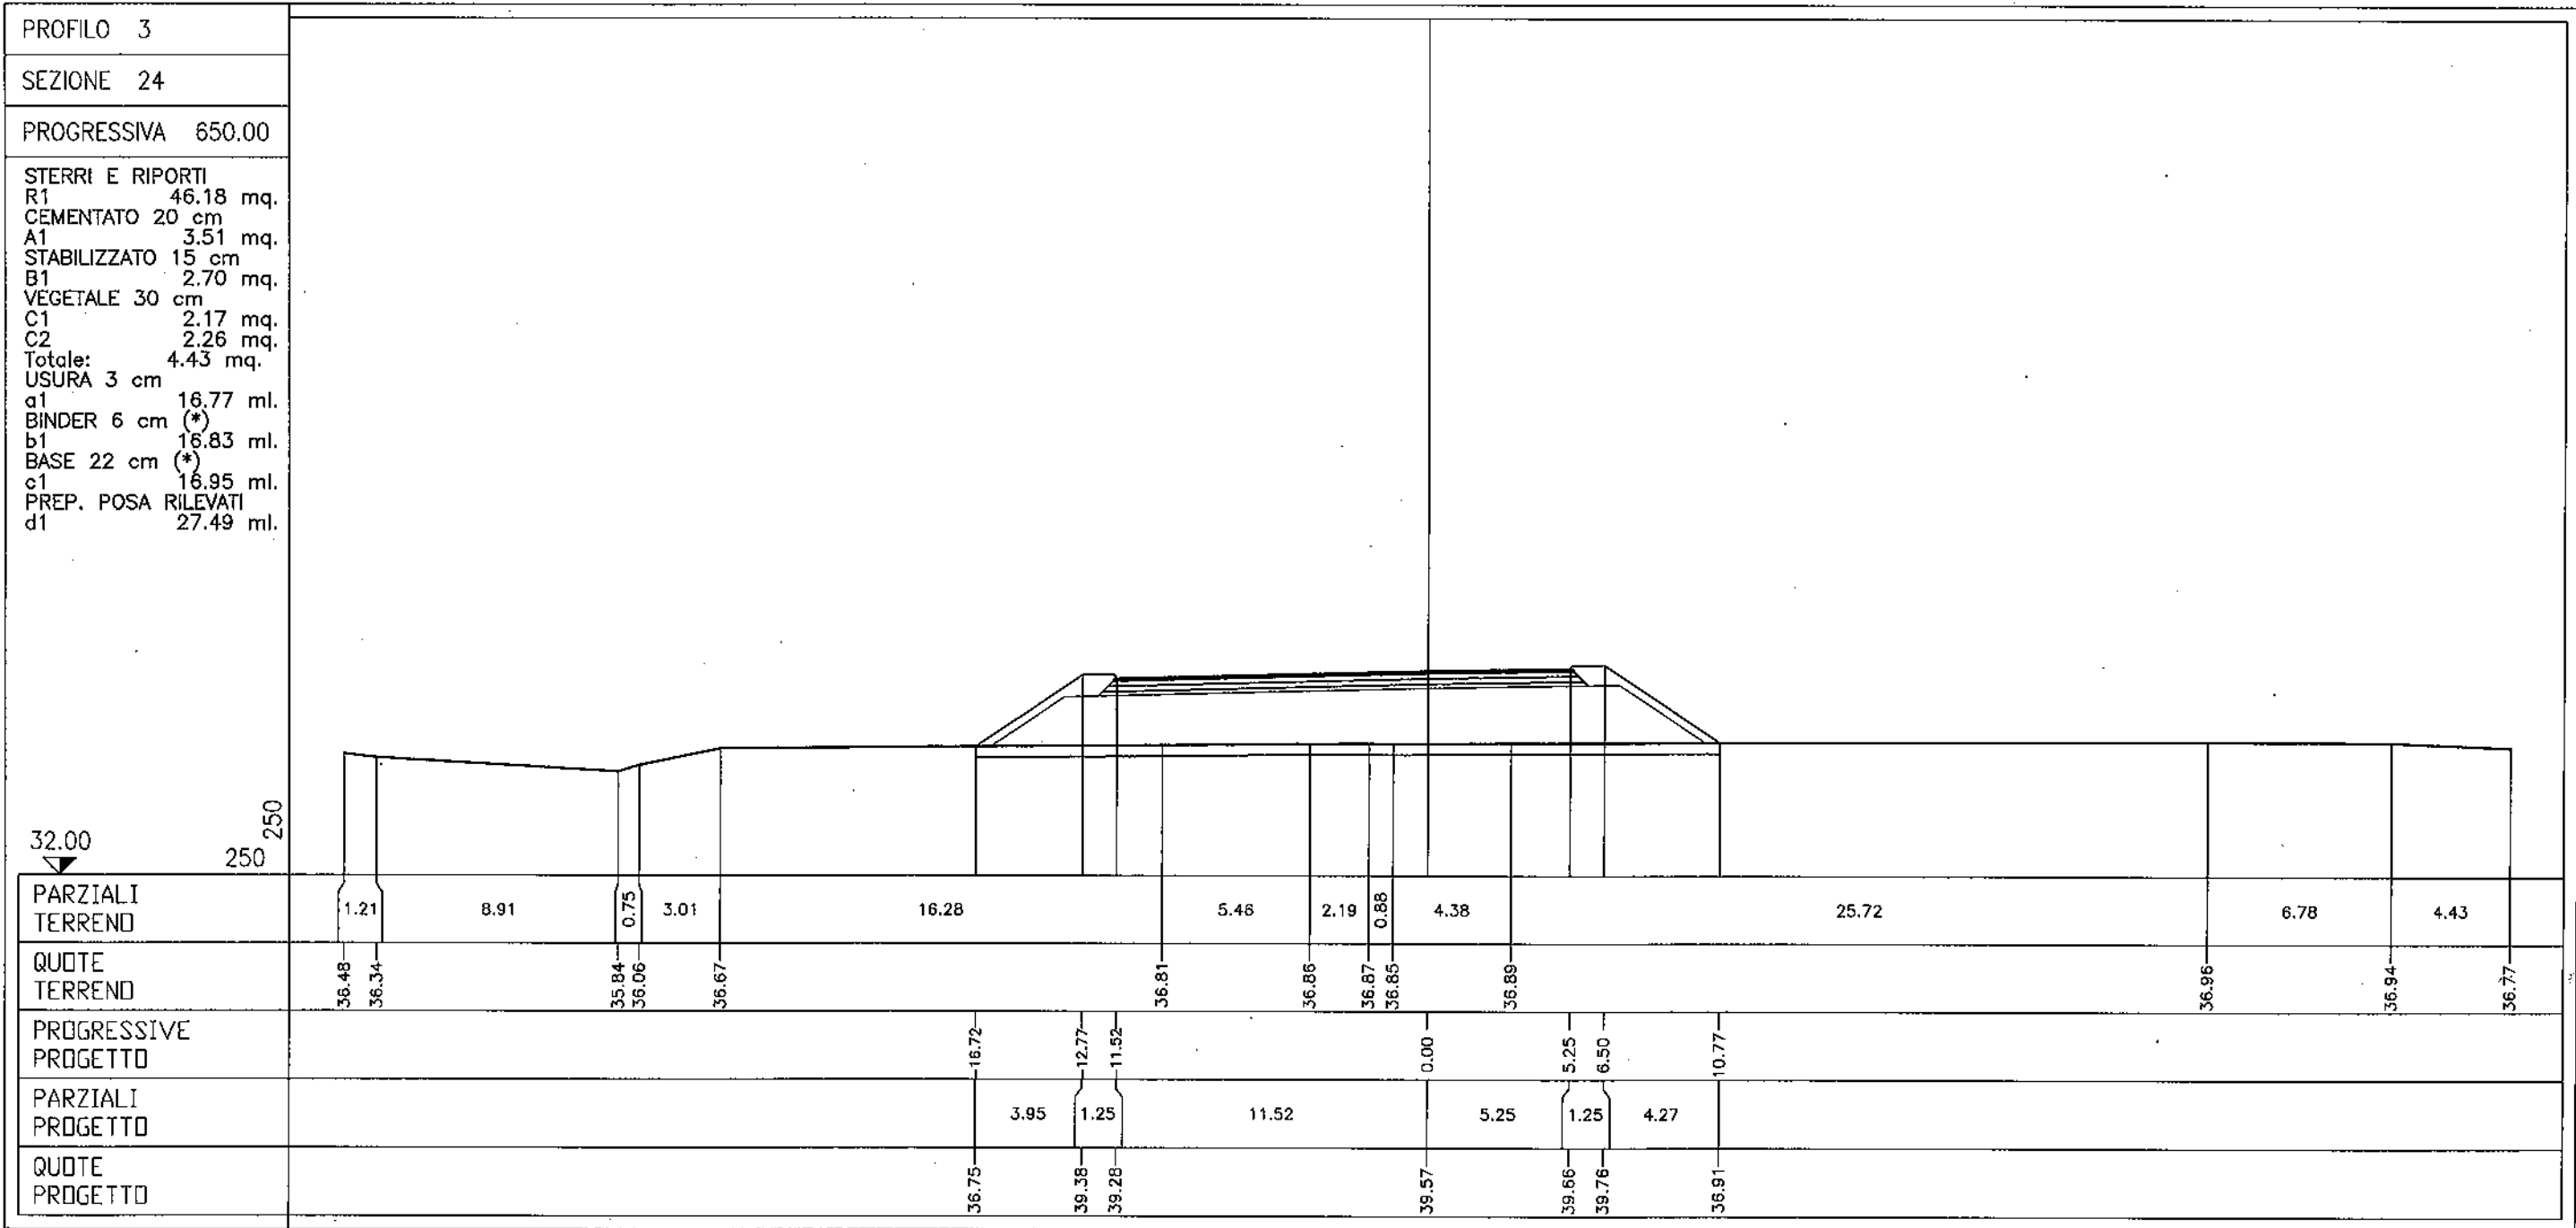


PROFILO 3


SEZIONE 25

PROGRESSIVA 675.00

STERRI E RIPORTI
 R1 55.37 mq.
 CEMENTATO 20 cm
 A1 5.22 mq.
 STABILIZZATO 15 cm
 B1 3.96 mq.
 VEGETALE 30 cm
 C1 2.12 mq.
 C2 2.10 mq.
 Totale: 4.22 mq.
 USURA 3 cm
 a1 25.21 ml.
 BINDER 6 cm (*)
 b1 25.27 ml.
 BASE 22 cm (*)
 c1 25.40 ml.
 PREP. POSA RILEVATI
 d1 34.91 ml.

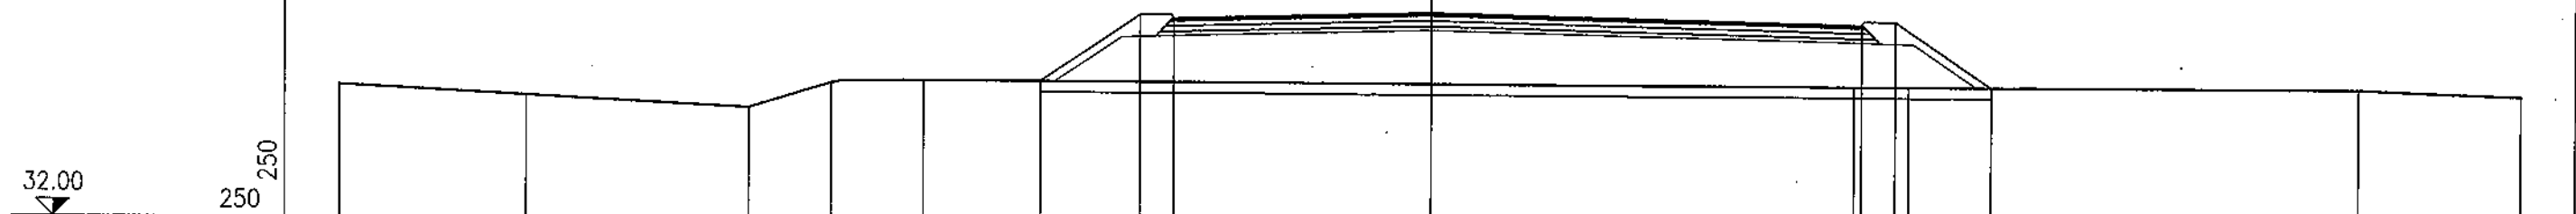

| | | | | | | | | | | | |
|----------------------|-------|-------|-------|-------|-------|-------|-------|-------|-------|-------|-------|
| PARZIALI TERRENO | 6.88 | 8.12 | 3.03 | 3.37 | 34.11 | 2.02 | 16.51 | 5.96 | | | |
| QUOTE TERRENO | 36.82 | 36.47 | 36.02 | 36.92 | 37.02 | 36.91 | 36.91 | 36.93 | 36.72 | | |
| PROGRESSIVE PROGETTO | | | | | 14.33 | 10.68 | 9.43 | 0.00 | 15.78 | 17.03 | 20.58 |
| PARZIALI PROGETTO | | | | 3.65 | 1.25 | 9.43 | 15.78 | 1.25 | 3.55 | | |
| QUOTE PROGETTO | | | | 37.00 | 39.44 | 39.34 | 39.57 | 39.18 | 39.28 | 36.92 | |

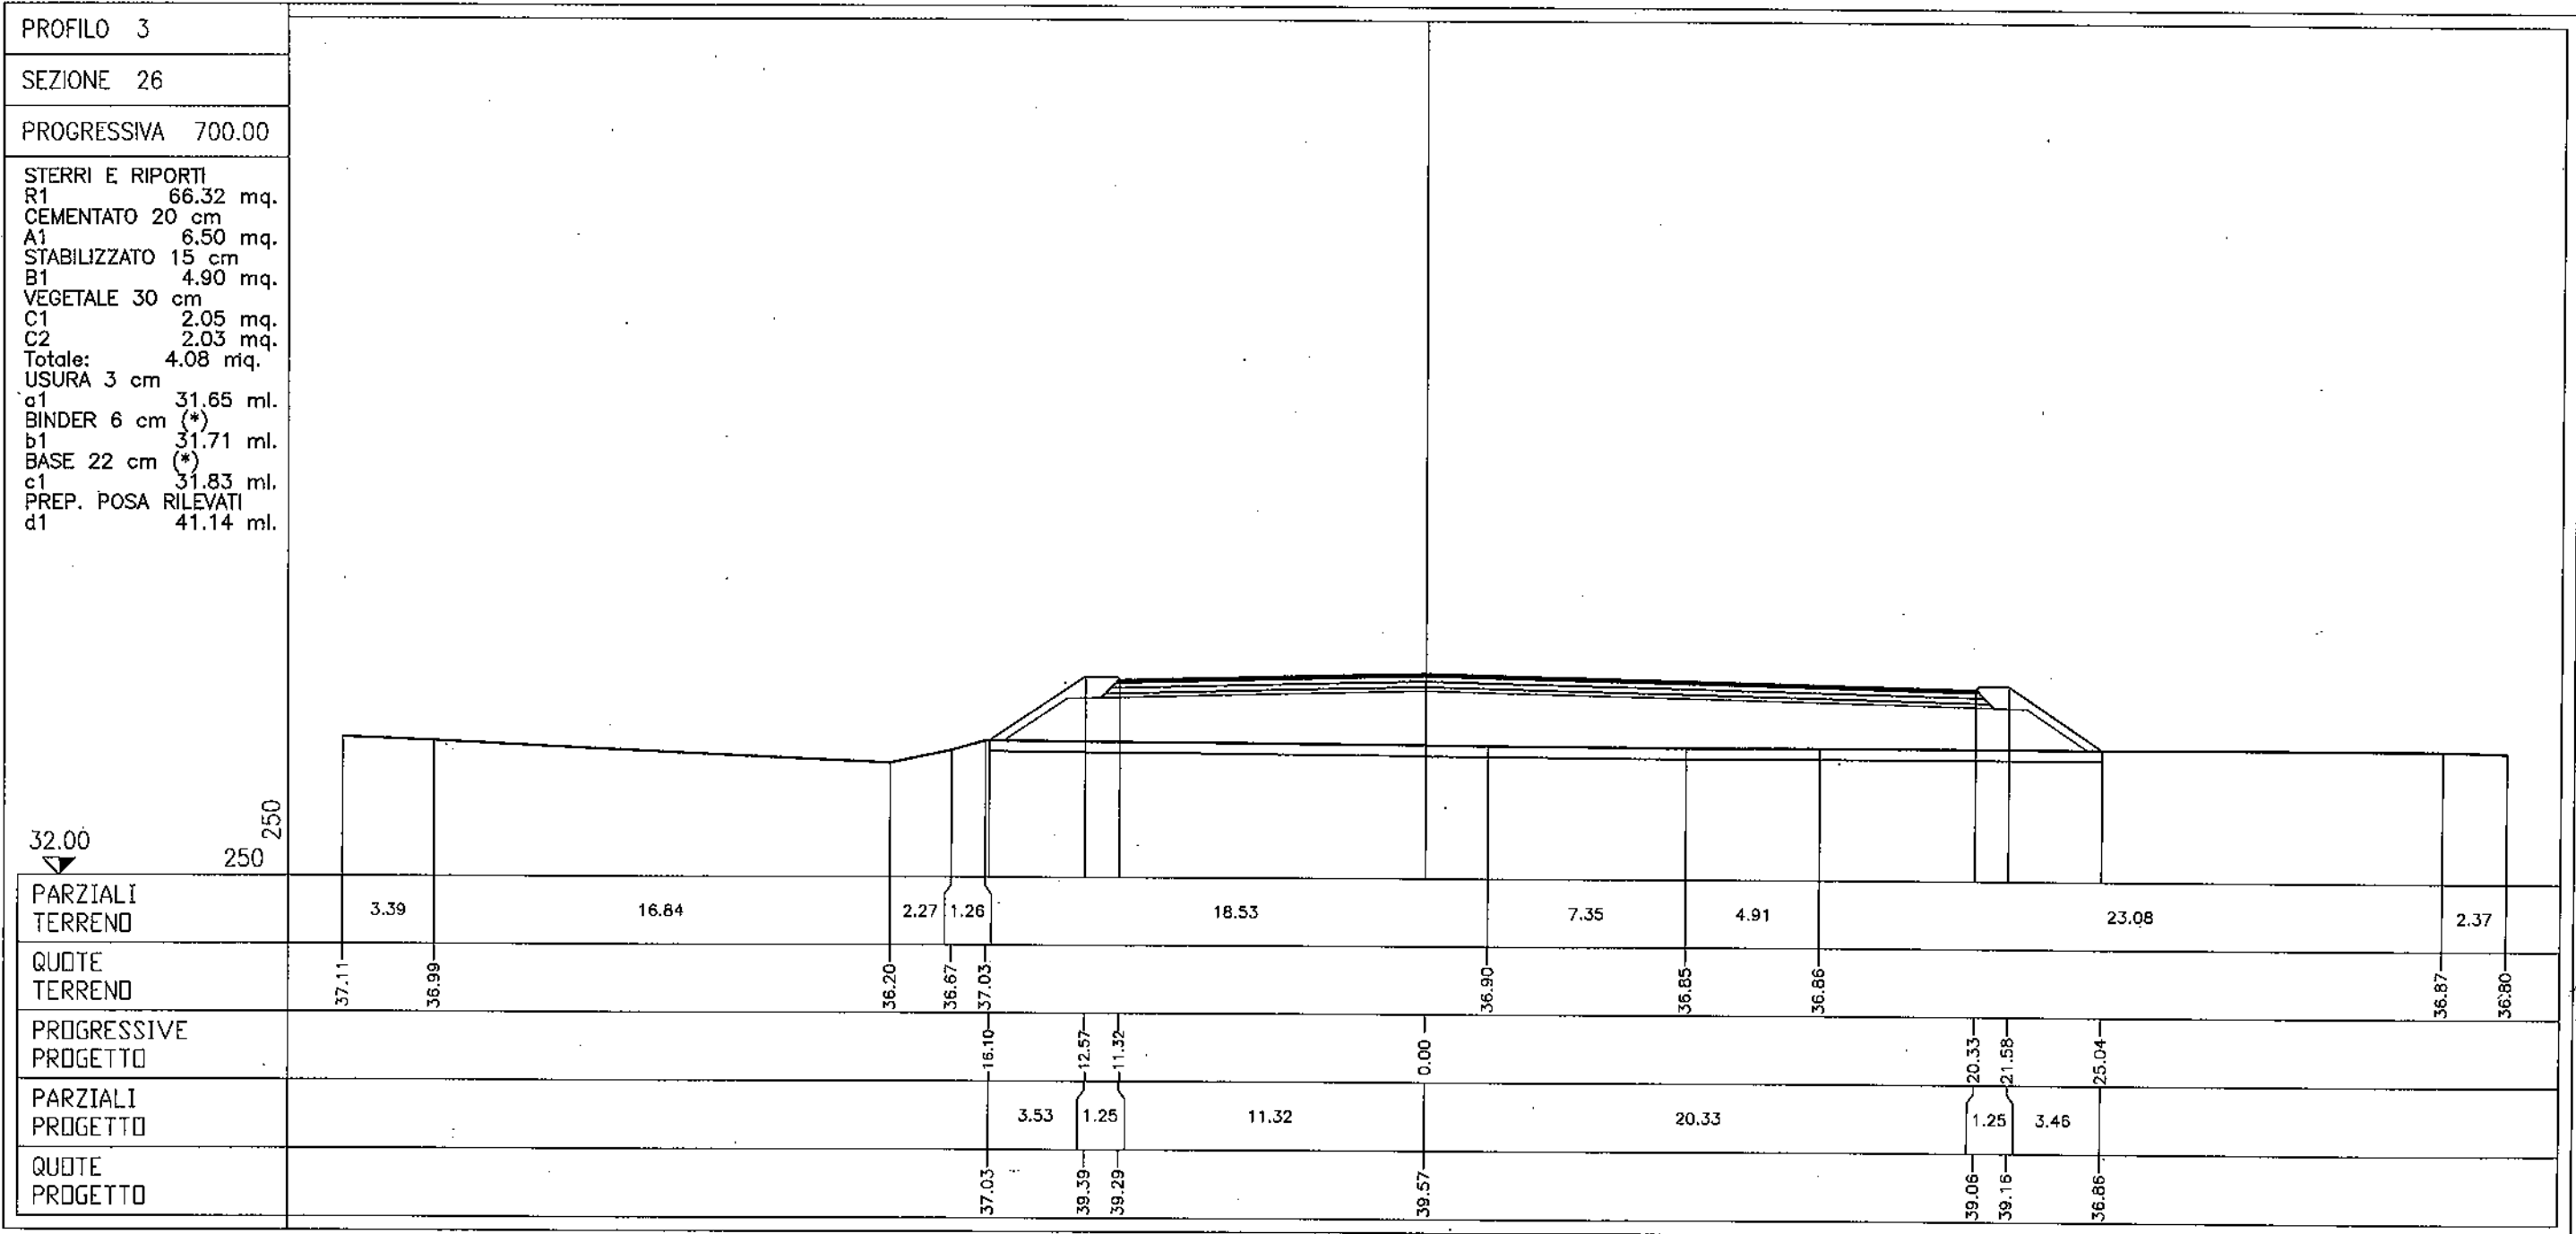


PROFILO 3

SEZIONE 27


PROGRESSIVA 725.00


STERRI E RIPORTI
 R1 76.44 mq.
 CEMENTATO 20 cm
 A1 4.10 mq.
 A2 2.53 mq.
 Totale: 6.63 mq.
 STABILIZZATO 15 cm
 B1 3.01 mq.
 B2 1.89 mq.
 Totale: 4.90 mq.
 VEGETALE 30 cm
 C1 2.32 mq.
 C2 2.09 mq.
 C3 1.23 mq.
 Totale: 5.64 mq.
 USURA 3 cm
 a1 19.40 ml.
 a2 11.70 ml.
 Totale: 31.10 ml.
 BINDER 6 cm (*)
 b1 11.76 ml.
 b2 19.46 ml.
 Totale: 31.22 ml.
 BASE 22 cm (*)
 c1 19.58 ml.
 c2 11.88 ml.
 Totale: 31.46 ml.
 PREP. POSA RILEVATI
 d1 44.02 ml.

32.00
 250
 250

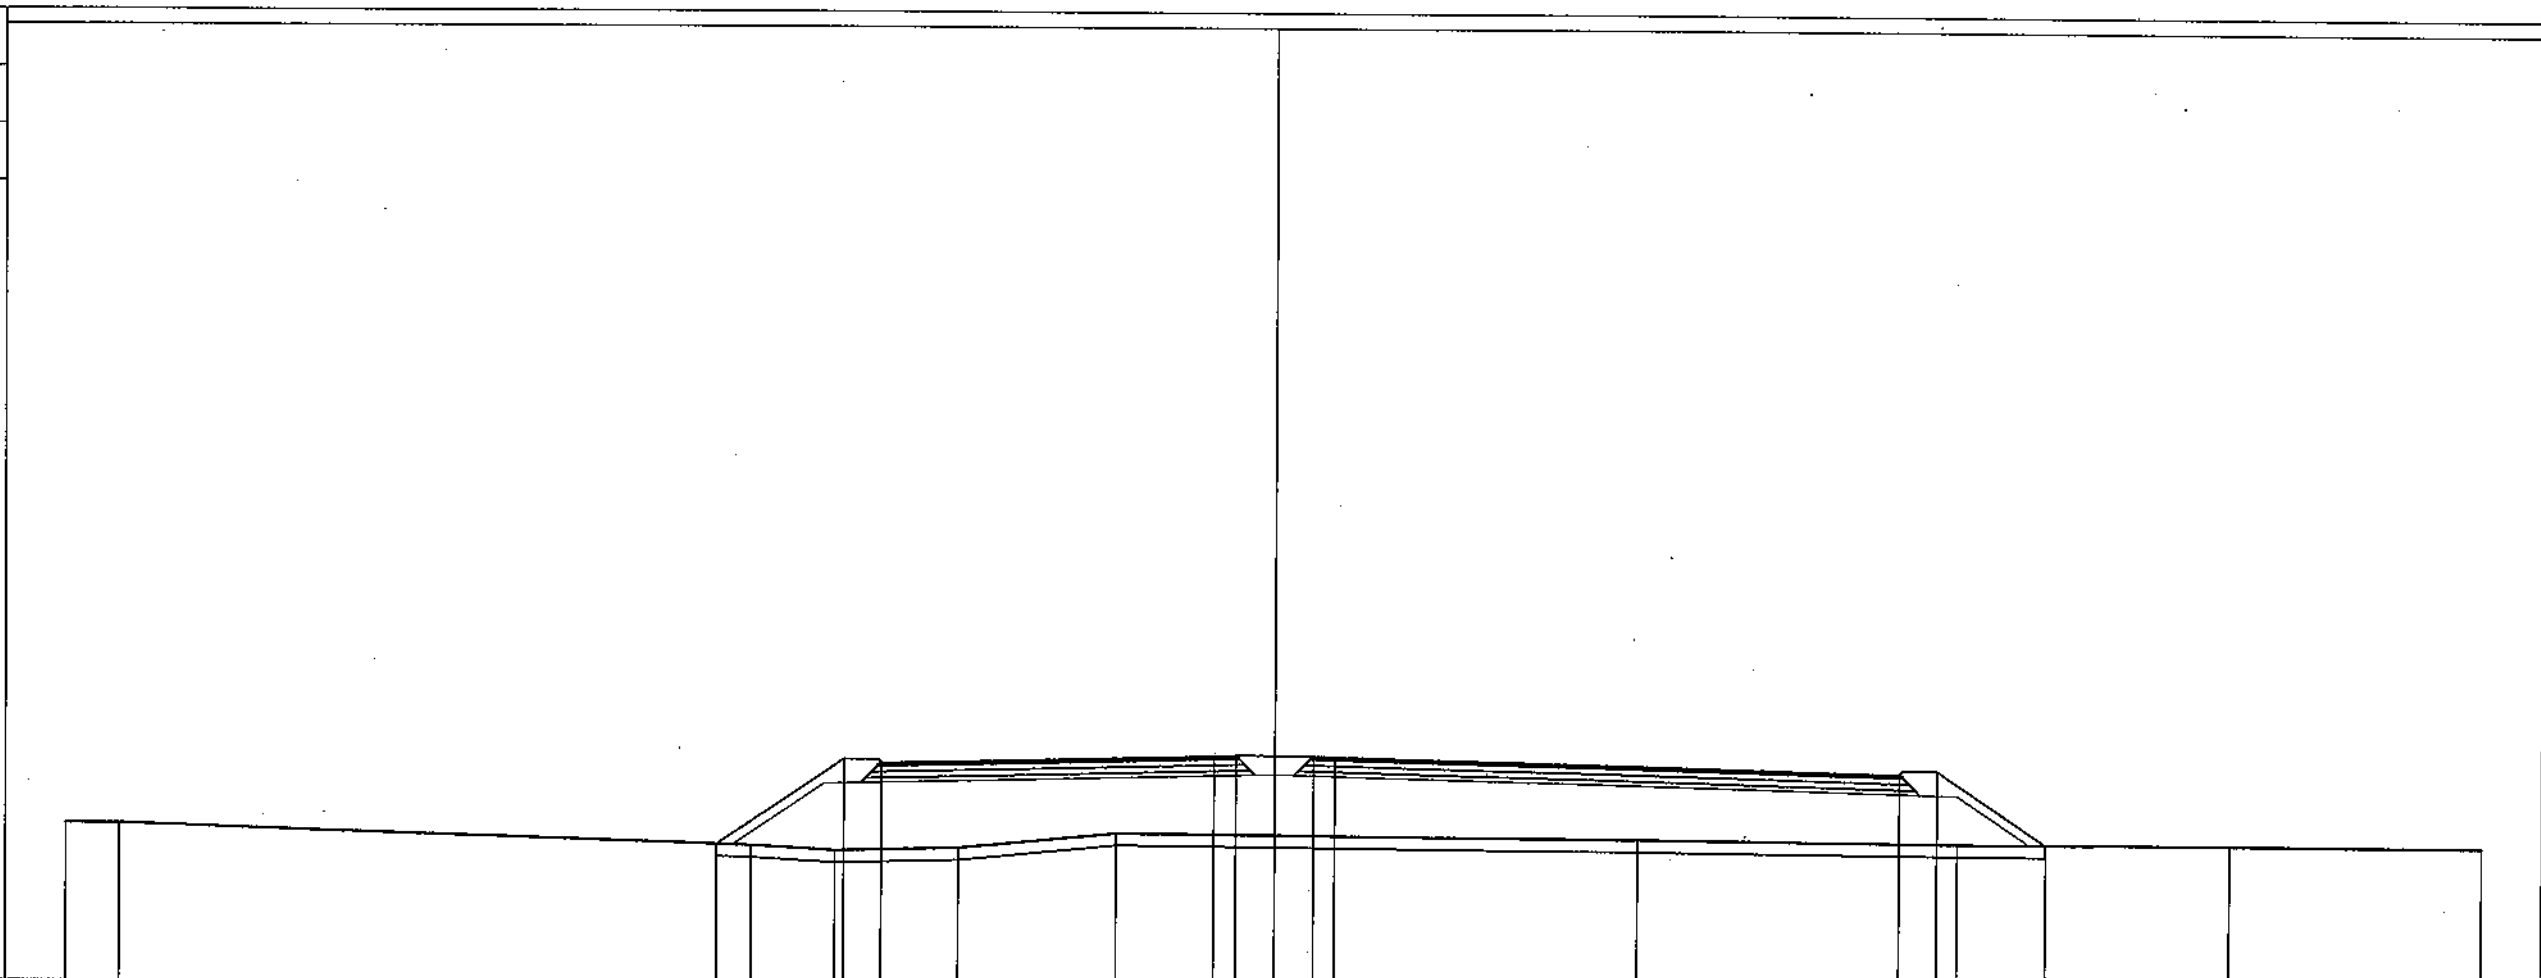

| | | | | | | | | | | | | | |
|----------------------|-------|-------|-------|-------|-------|-------|-------|-------|-------|-------|-------|-------|-------|
| PARZIALI TERRENO | 1.80 | 20.87 | 2.78 | 4.10 | 5.21 | 17.28 | 10.58 | 9.02 | 8.36 | | | | |
| QUOTE TERRENO | 37.20 | 37.20 | 36.55 | 36.39 | 36.48 | 37.00 | 36.87 | 36.80 | 36.81 | 36.79 | | | |
| PROGRESSIVE PROGETTO | | | 18.47 | 14.25 | 13.00 | | | 20.70 | 21.95 | 25.55 | | | |
| PARZIALI PROGETTO | | | 4.22 | 1.25 | 11.00 | 0.70 | 1.30 | 1.30 | 0.70 | 18.70 | 1.25 | 3.60 | |
| QUOTE PROGETTO | | | 36.58 | 39.40 | 39.30 | 39.57 | 39.58 | 39.57 | 39.59 | 39.57 | 39.10 | 39.20 | 36.80 |

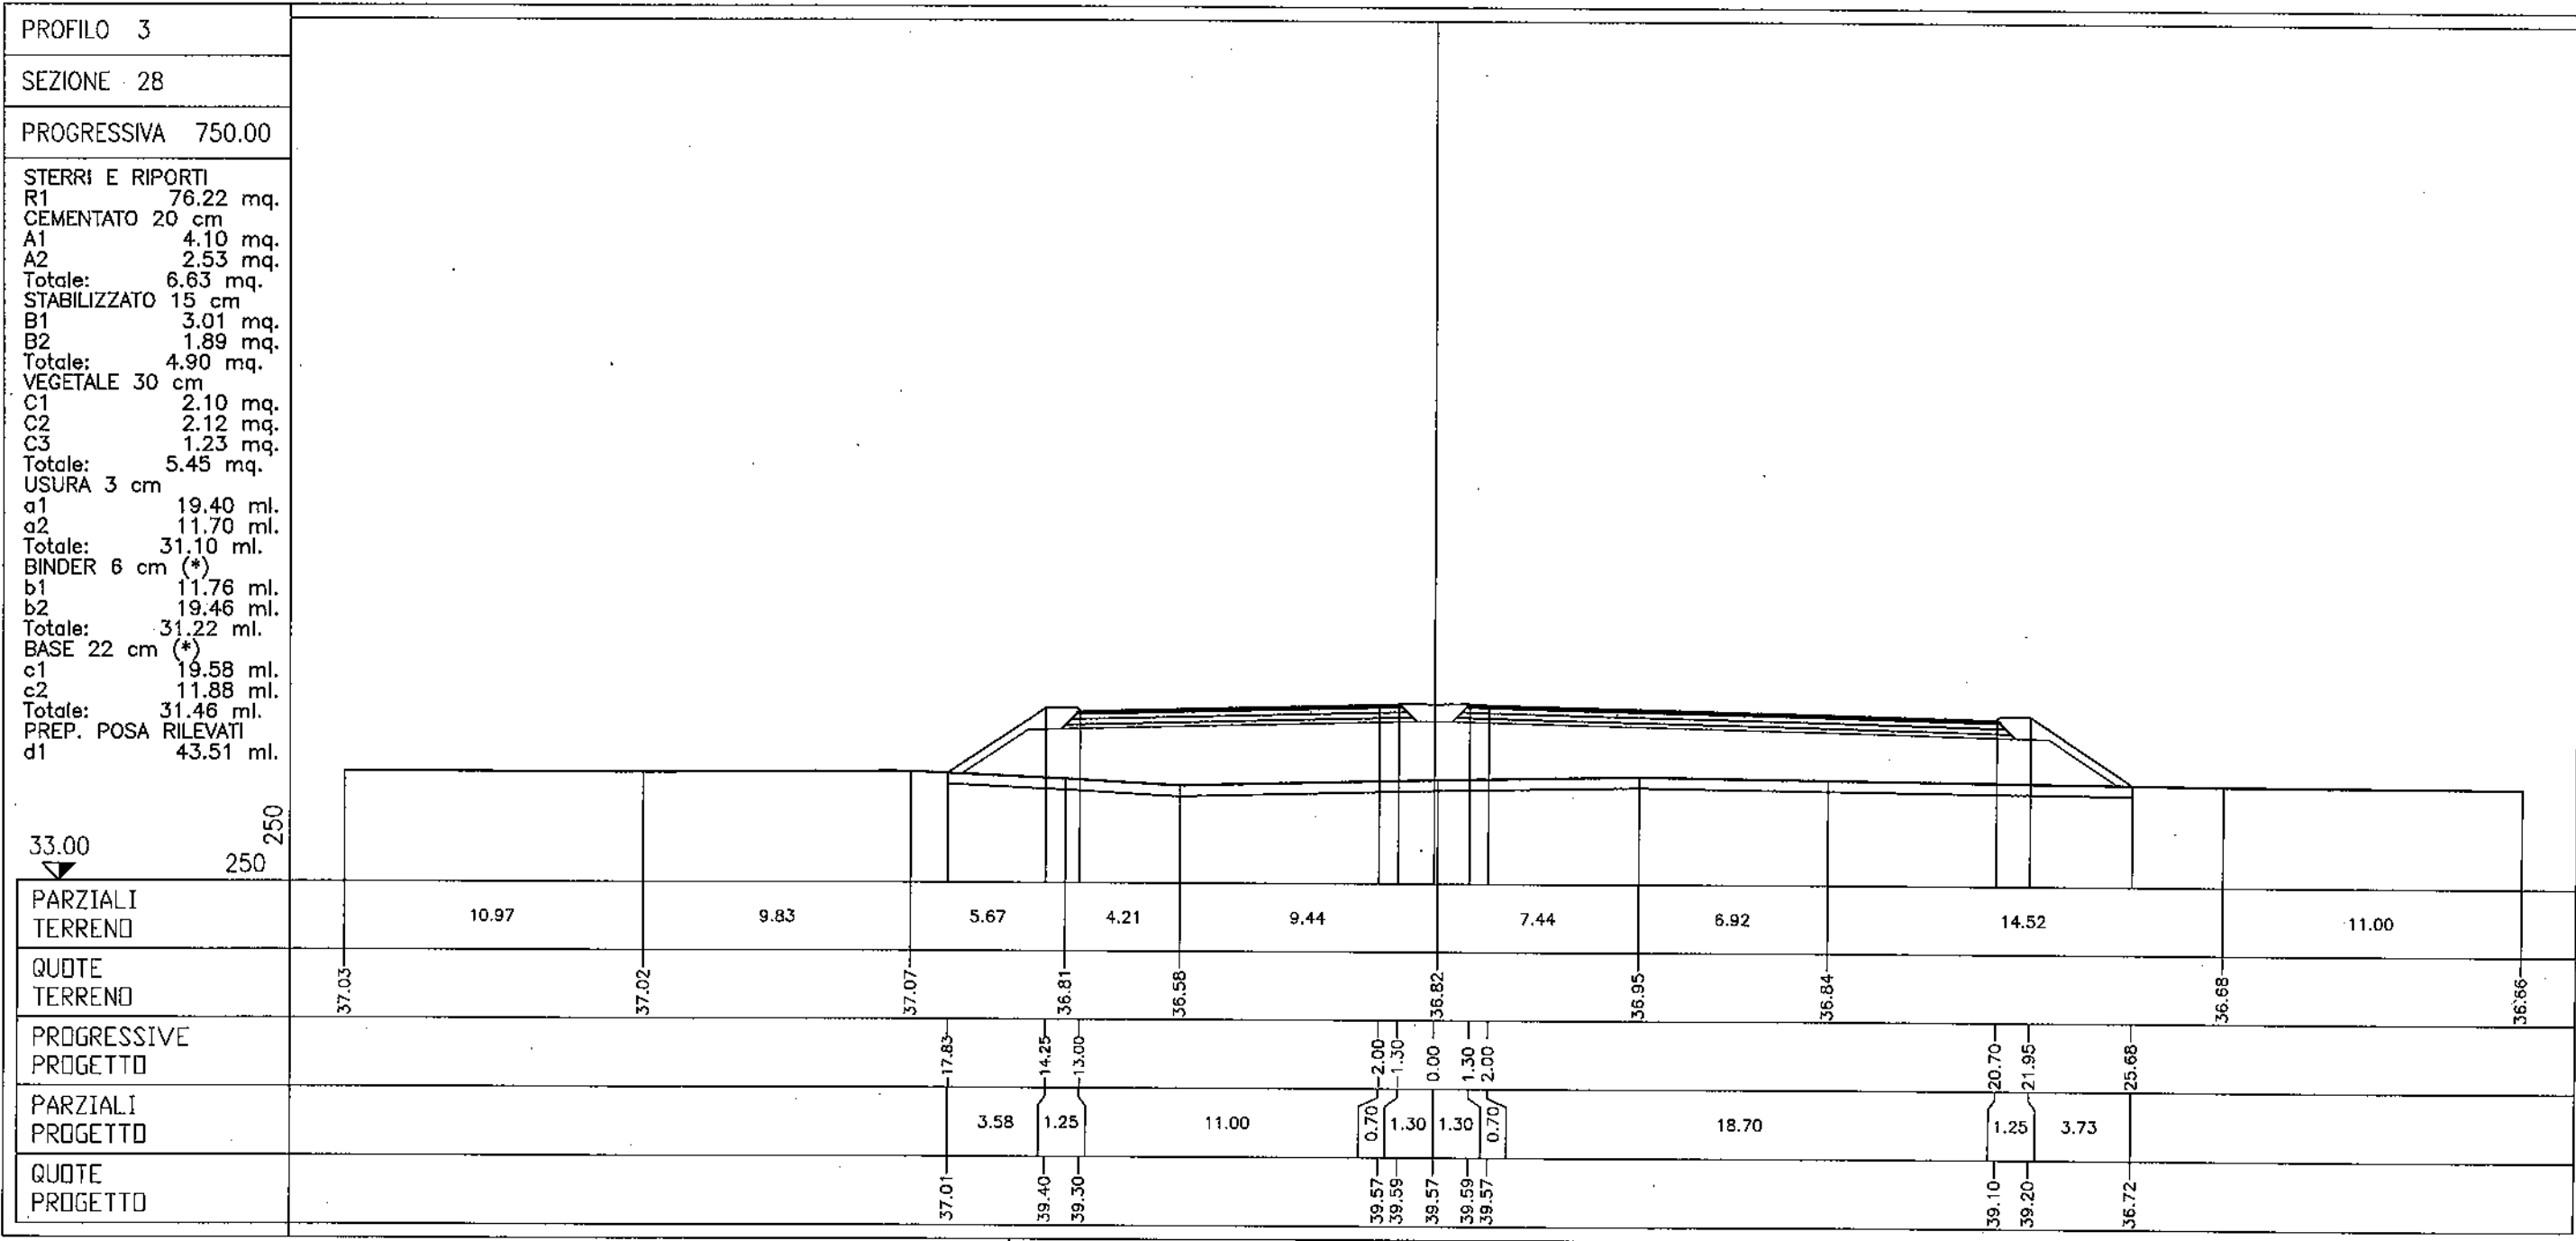

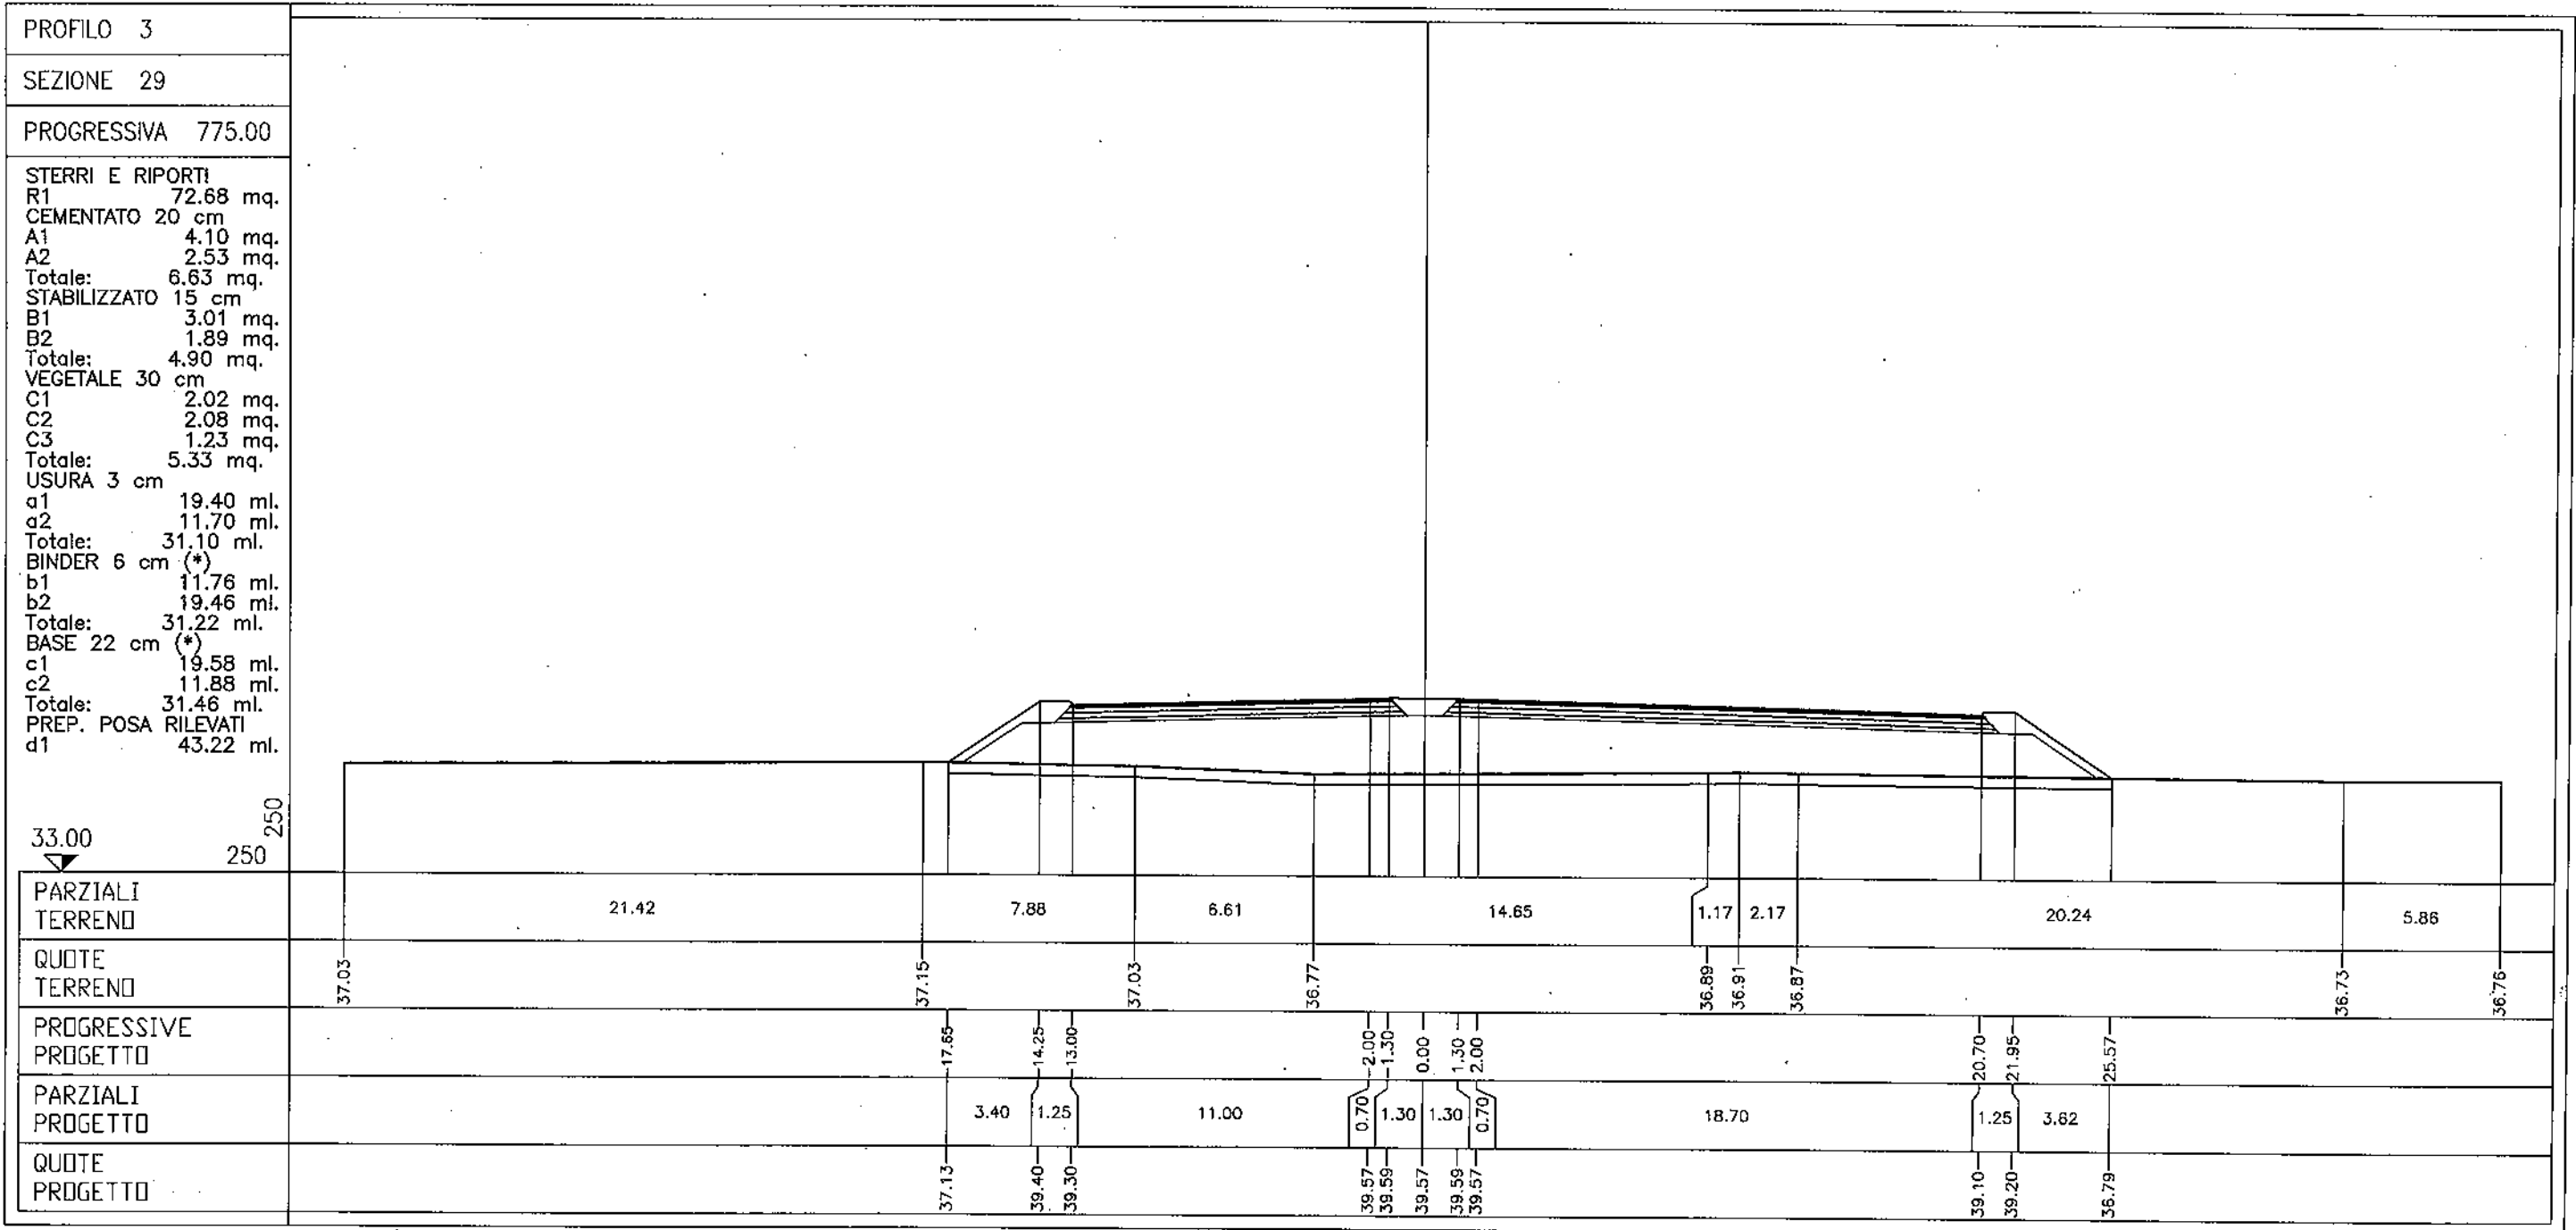


PROFILO 3

SEZIONE 30

PROGRESSIVA 800.00

STERRI E RIPORTI
 R1 92.04 mq.
 CEMENTATO 20 cm
 A1 4.09 mq.
 A2 2.53 mq.
 Totale: 6.62 mq.
 STABILIZZATO 15 cm
 B1 3.02 mq.
 B2 1.89 mq.
 Totale: 4.91 mq.
 VEGETALE 30 cm
 C1 2.32 mq.
 C2 2.22 mq.
 C3 1.23 mq.
 Totale: 5.77 mq.
 USURA 3 cm
 a1 19.40 ml.
 a2 11.70 ml.
 Totale: 31.10 ml.
 BINDER 6 cm (*)
 b1 11.76 ml.
 b2 19.46 ml.
 Totale: 31.22 ml.
 BASE 22 cm (*)
 c1 19.58 ml.
 c2 11.88 ml.
 Totale: 31.46 ml.
 PREP. POSA RILEVATI
 d1 44.41 ml.

32.00
 250
 250

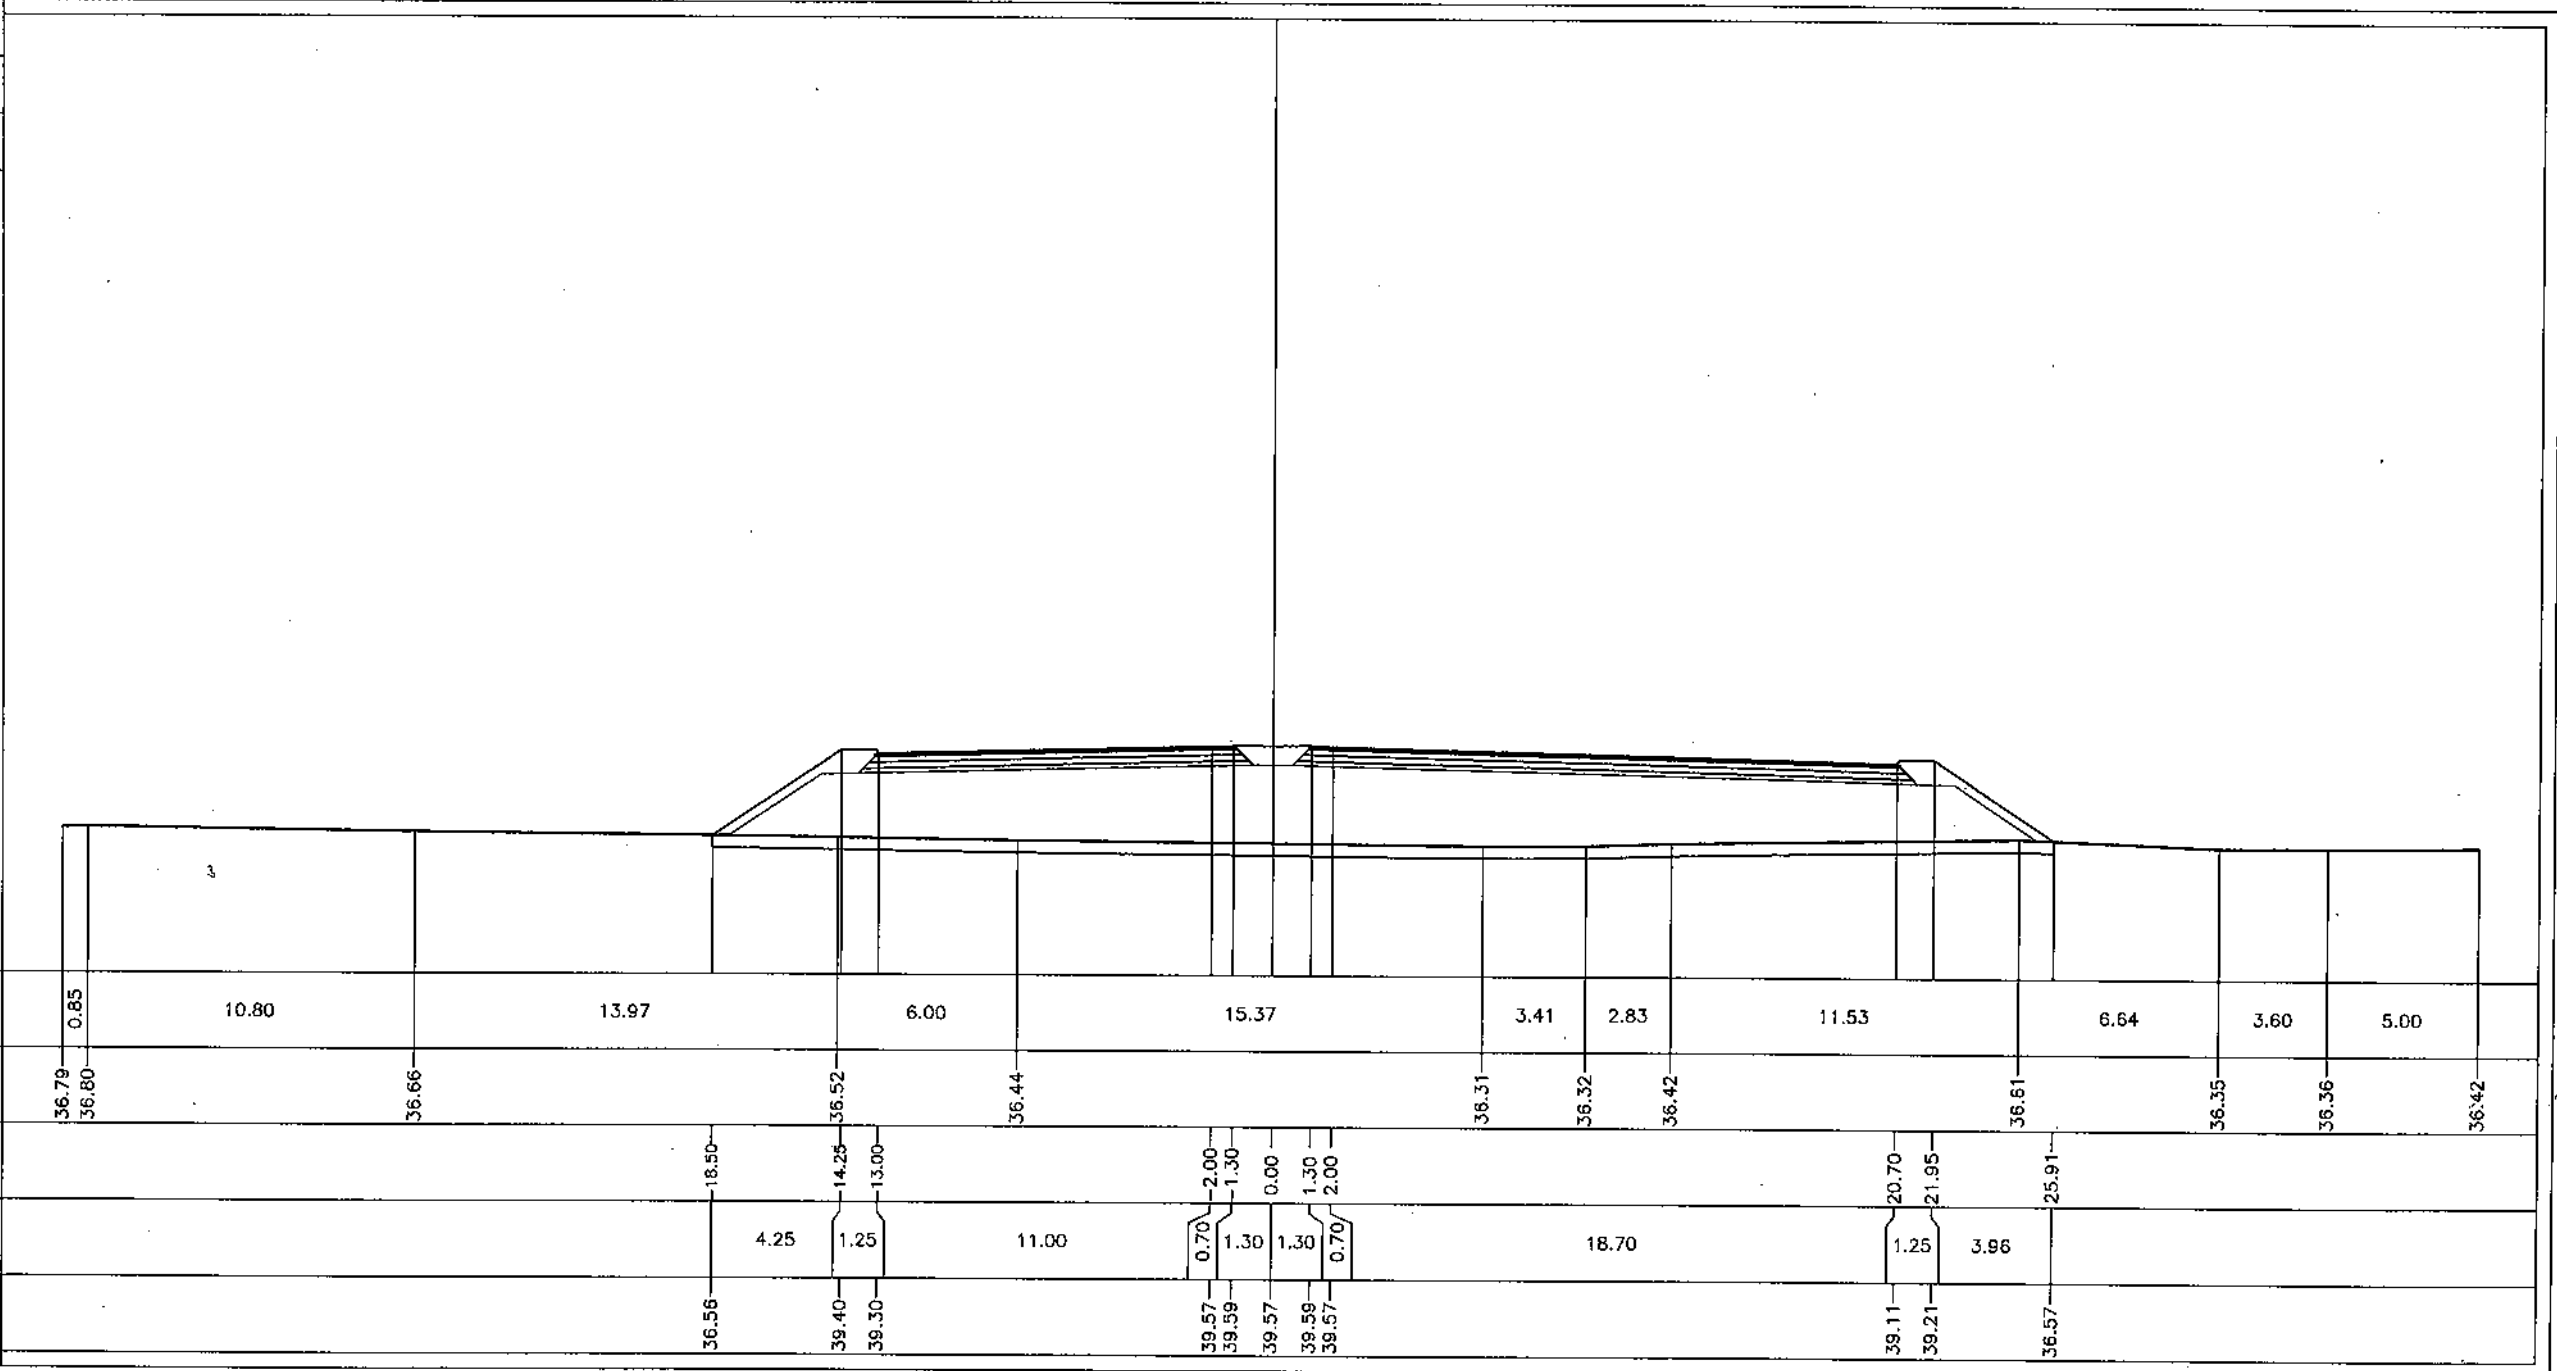

PARZIALI TERRENO

QUOTE TERRENO

PROGRESSIVE PROGETTO

PARZIALI PROGETTO

QUOTE PROGETTO


PROFILO 3

SEZIONE 31

PROGRESSIVA 825.00

STERRI E RIPORTI
 R1 89.92 mq.
 CEMENTATO 20 cm
 A1 4.09 mq.
 A2 2.53 mq.
 Totale: 6.62 mq.
 STABILIZZATO 15 cm
 B1 3.02 mq.
 B2 1.89 mq.
 Totale: 4.91 mq.
 VEGETALE 30 cm
 C1 2.19 mq.
 C2 2.35 mq.
 C3 1.23 mq.
 Totale: 5.77 mq.
 USURA 3 cm
 a1 19.40 ml.
 a2 11.70 ml.
 Totale: 31.10 ml.
 BINDER 6 cm (*)
 b1 11.76 ml.
 b2 19.46 ml.
 Totale: 31.22 ml.
 BASE 22 cm (*)
 c1 19.58 ml.
 c2 11.88 ml.
 Totale: 31.46 ml.
 PREP. POSA RILEVATI
 d1 44.38 ml.

32.00
 250
 250

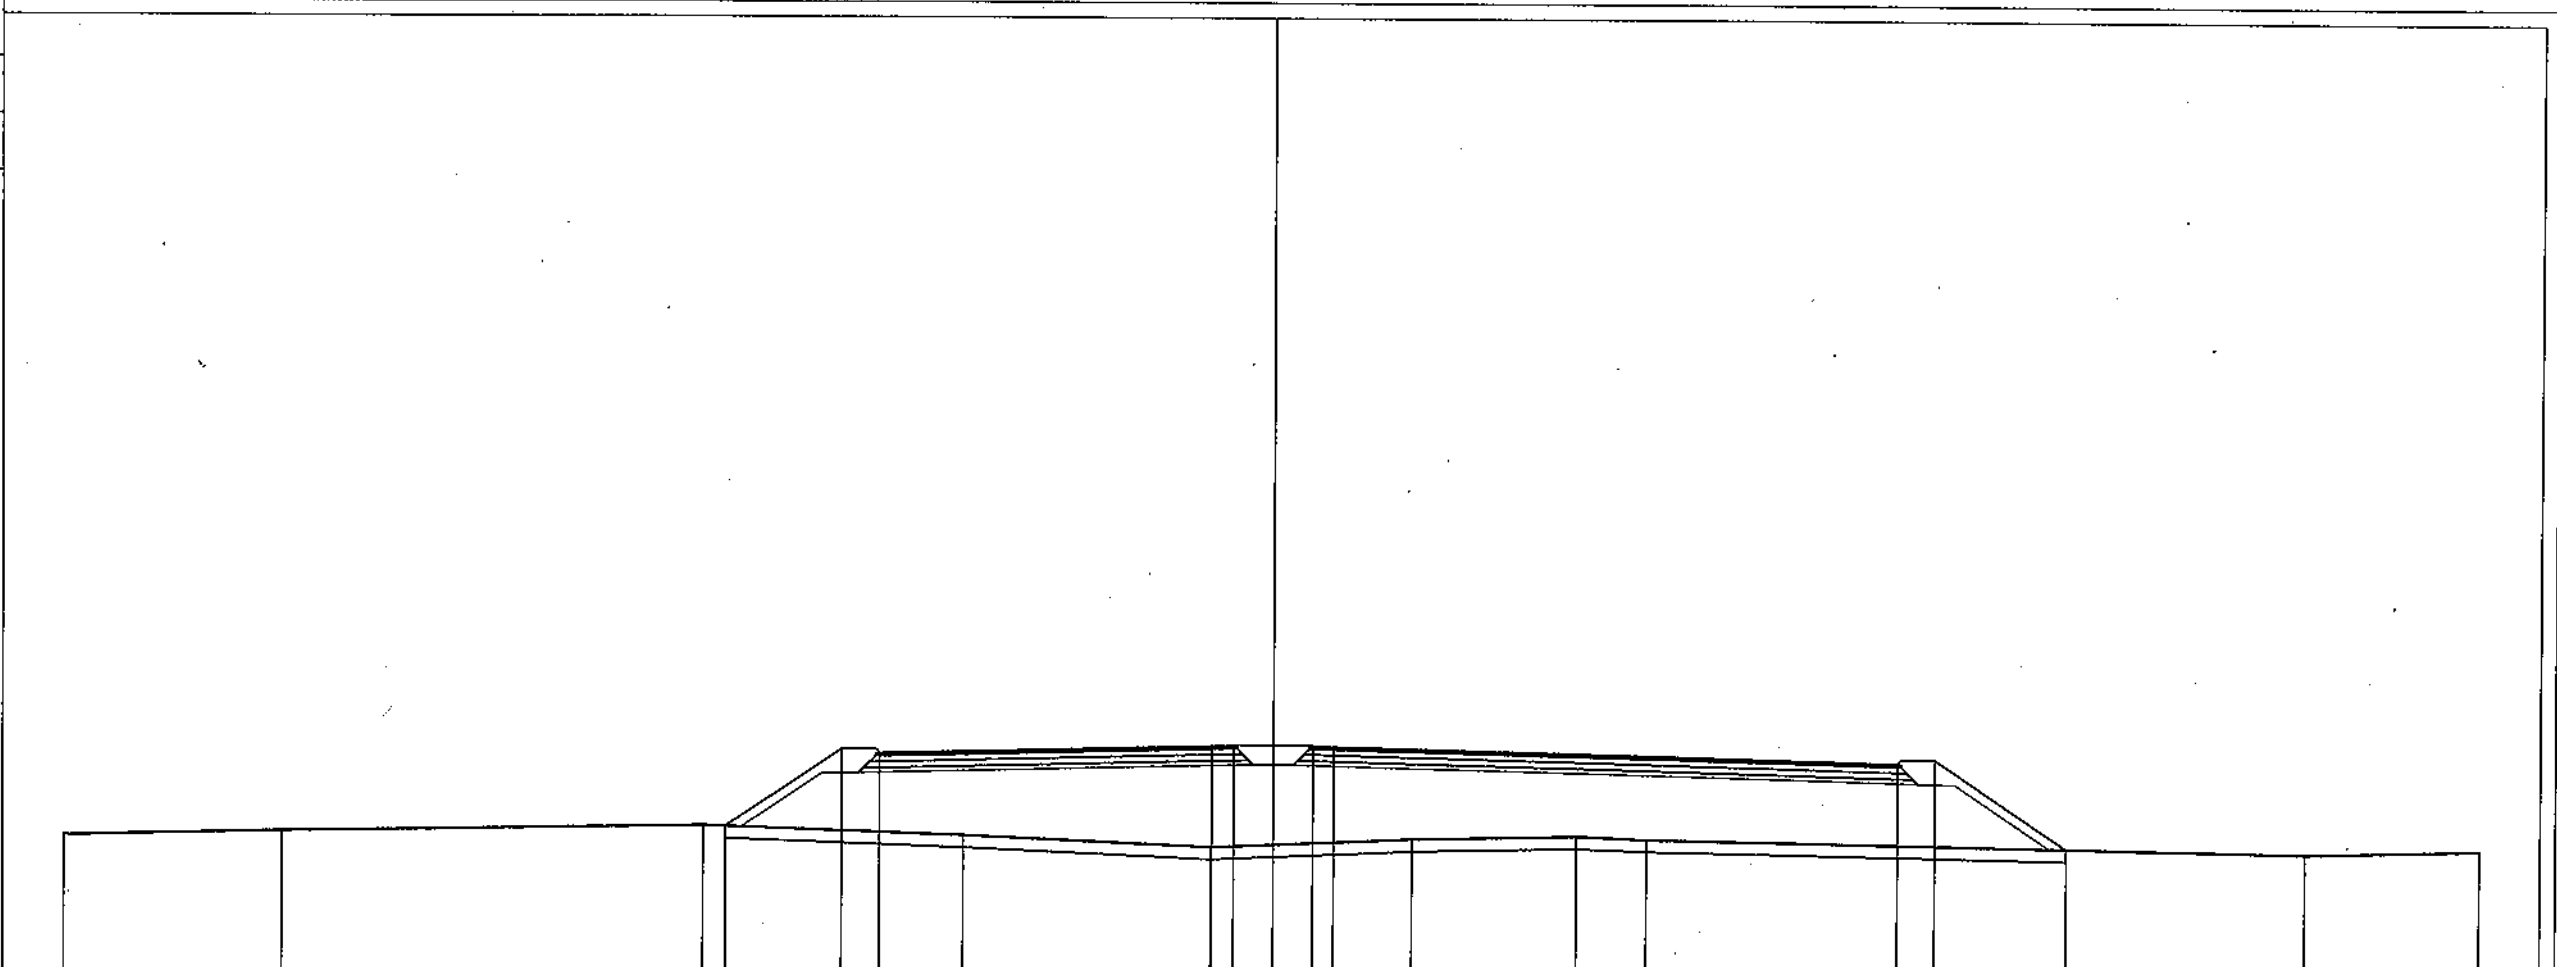

| | | | | | | | | | | | |
|----------------------|-------|-------|-------|-------|-------|-------|-------|-------|-------|-------|-------|
| PARZIALI TERRENO | 7.25 | 13.92 | 8.59 | 8.20 | 6.64 | 5.46 | 2.32 | 21.82 | 5.80 | | |
| QUOTE TERRENO | 36.48 | 36.66 | 36.87 | 36.58 | 36.22 | 36.52 | 36.62 | 36.53 | 36.18 | 36.33 | |
| PROGRESSIVE PROGETTO | | | 18.08 | 14.25 | 13.00 | | | | | | |
| PARZIALI PROGETTO | | 3.83 | 1.25 | 11.00 | 0.70 | 1.30 | 1.30 | 18.70 | 1.25 | 4.35 | |
| QUOTE PROGETTO | | 36.65 | 39.40 | 39.30 | | 39.57 | 39.59 | 39.57 | 39.11 | 39.21 | 36.31 |


PROFILO 3

SEZIONE 32


PROGRESSIVA 850.00

STERRI E RIPORTI
 R1 91.98 mq.
 CEMENTATO 20 cm
 A1 4.09 mq.
 A2 2.53 mq.
 Totale: 6.62 mq.
 STABILIZZATO 15 cm
 B1 3.02 mq.
 B2 1.89 mq.
 Totale: 4.91 mq.
 VEGETALE 30 cm
 C1 2.27 mq.
 C2 2.34 mq.
 C3 1.23 mq.
 Totale: 5.84 mq.
 USURA 3 cm
 a1 19.40 ml.
 a2 11.70 ml.
 Totale: 31.10 ml.
 BINDER 6 cm (*)
 b1 11.76 ml.
 b2 19.46 ml.
 Totale: 31.22 ml.
 BASE 22 cm (*)
 c1 19.58 ml.
 c2 11.88 ml.
 Totale: 31.46 ml.
 PREP. POSA RILEVATI
 d1 44.53 ml.

32.00
 250
 250

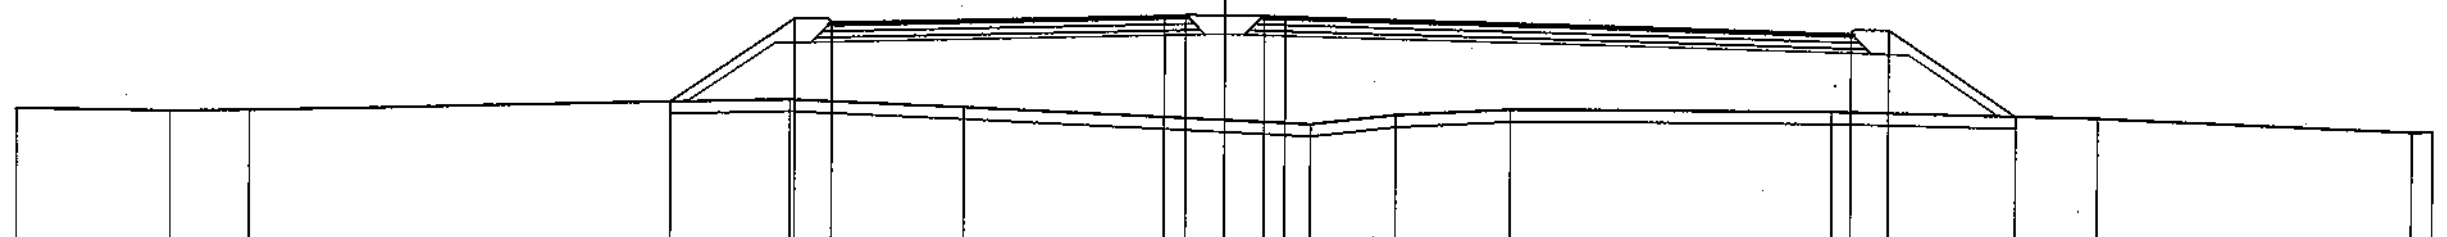

| | | | | | | | | | | | | | | | | |
|----------------------|-------|-------|-------|-------|-------|-------|-------|-------|-------|-------|----------------|--|-------|-------|--|-------|
| PARZIALI TERRENO | 5.10 | 2.62 | 17.88 | 5.77 | 11.48 | 2.80 | 3.78 | 10.64 | 8.80 | 10.44 | 0.69 | | | | | |
| QUOTE TERRENO | 36.36 | 36.30 | 36.34 | 36.75 | 36.51 | 36.01 | 36.33 | 36.51 | 36.51 | 36.34 | 35.96 35.98 | | | | | |
| PROGRESSIVE PROGETTO | | | 18.36 | 14.25 | 13.00 | | 2.00 | 1.30 | 0.00 | 1.30 | 2.00 | | 20.70 | 21.95 | | 26.17 |
| PARZIALI PROGETTO | | 4.11 | 1.25 | 11.00 | 0.70 | 1.30 | 1.30 | 0.70 | 18.70 | 1.25 | 4.22 | | | | | |
| QUOTE PROGETTO | | 36.65 | 39.40 | 39.30 | 39.57 | 39.59 | 39.57 | 39.59 | 39.57 | 39.11 | 39.21 | | 36.40 | | | |

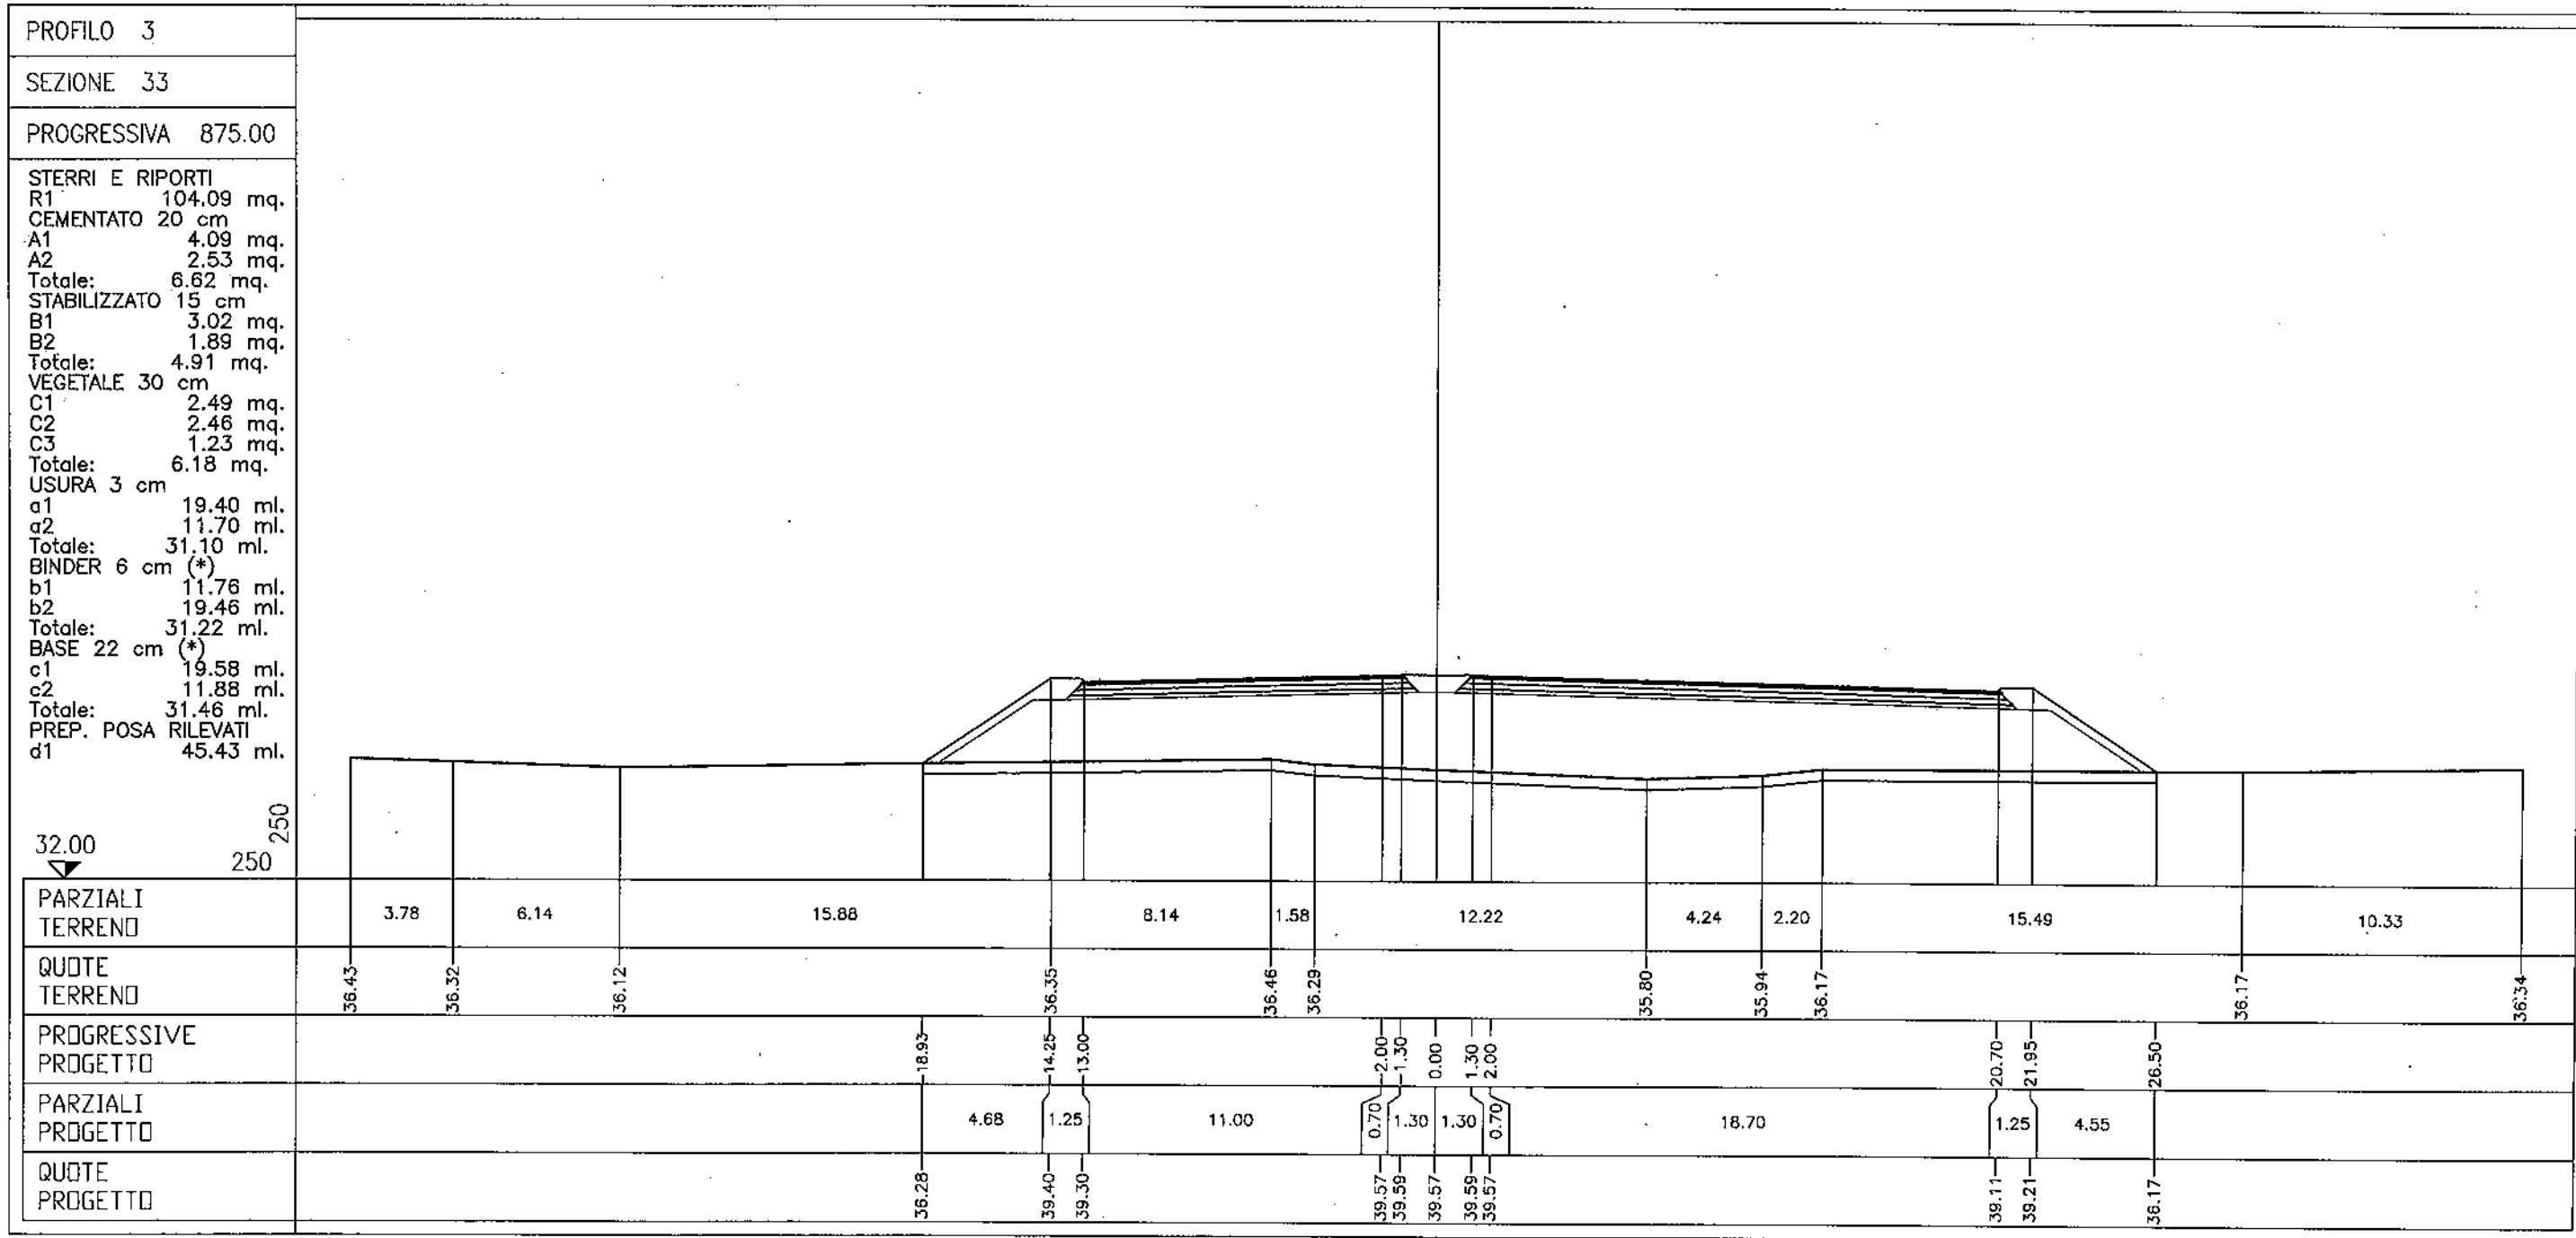


PROFILO 3

SEZIONE 34

PROGRESSIVA 900.00

STERRI E RIPORTI
 R1 96.54 mq.
 CEMENTATO 20 cm
 A1 3.44 mq.
 A2 2.54 mq.
 Totale: 5.98 mq.
 STABILIZZATO 15 cm
 B1 2.56 mq.
 B2 1.89 mq.
 Totale: 4.45 mq.
 VEGETALE 30 cm
 C1 2.52 mq.
 C2 2.61 mq.
 C3 1.23 mq.
 Totale: 6.36 mq.
 USURA 3 cm
 a1 16.20 ml.
 a2 11.70 ml.
 Totale: 27.90 ml.
 BINDER 6 cm (*)
 b1 11.76 ml.
 b2 16.26 ml.
 Totale: 28.02 ml.
 BASE 22 cm (*)
 c1 16.39 ml.
 c2 11.88 ml.
 Totale: 28.27 ml.
 PREP. POSA RILEVATI
 d1 42.74 ml.

32.00
 250
 250

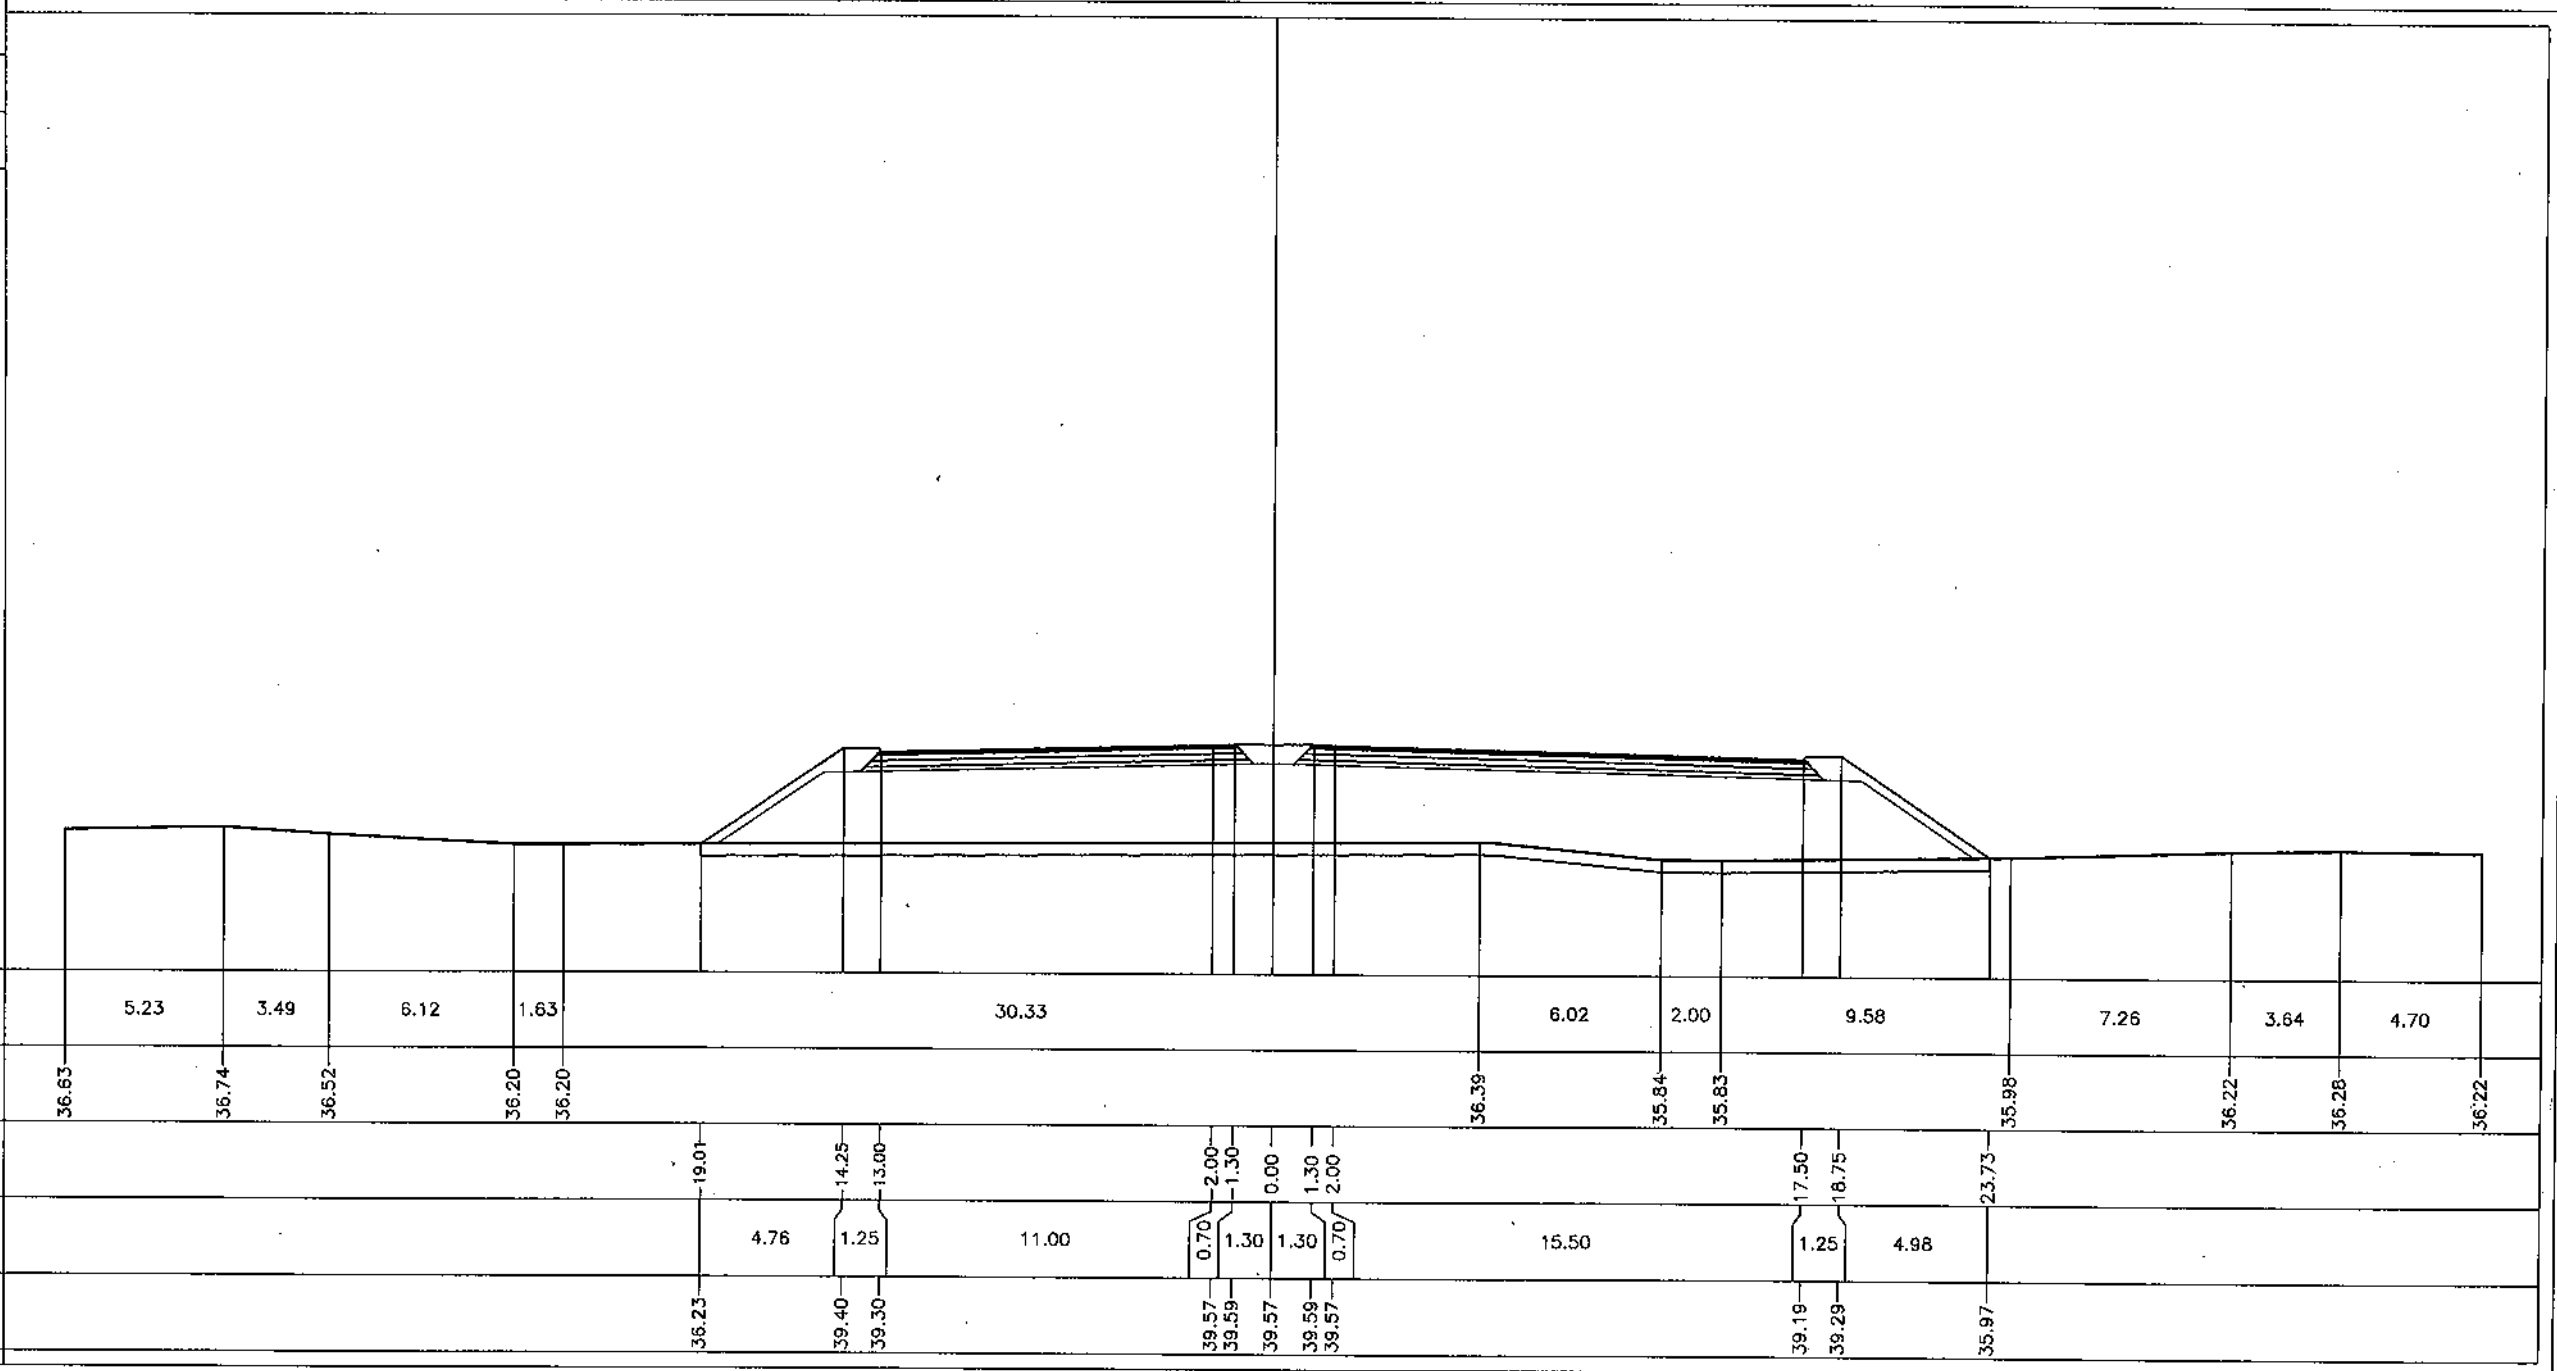

PARZIALI TERREND

| | | | | | | | | | | |
|------|------|------|------|-------|------|------|------|------|------|------|
| 5.23 | 3.49 | 6.12 | 1.63 | 30.33 | 6.02 | 2.00 | 9.58 | 7.26 | 3.64 | 4.70 |
|------|------|------|------|-------|------|------|------|------|------|------|

QUOTE TERREND

| | | | | | | | | | | | |
|-------|-------|-------|-------|-------|-------|-------|-------|-------|-------|-------|-------|
| 36.63 | 36.74 | 36.52 | 36.20 | 36.20 | 36.39 | 35.84 | 35.83 | 35.98 | 36.22 | 36.28 | 36.22 |
|-------|-------|-------|-------|-------|-------|-------|-------|-------|-------|-------|-------|

PROGRESSIVE PROGETTO

| | | | | | | | | | | | | | |
|--|--|--|-------|-------|-------|------|------|------|------|------|-------|-------|-------|
| | | | 19.01 | 14.25 | 13.00 | 2.00 | 1.30 | 0.00 | 1.30 | 2.00 | 17.50 | 18.75 | 23.73 |
|--|--|--|-------|-------|-------|------|------|------|------|------|-------|-------|-------|

PARZIALI PROGETTO

| | | | | | | | | | | | | |
|--|--|------|------|-------|------|------|------|------|-------|------|------|--|
| | | 4.76 | 1.25 | 11.00 | 0.70 | 1.30 | 1.30 | 0.70 | 15.50 | 1.25 | 4.98 | |
|--|--|------|------|-------|------|------|------|------|-------|------|------|--|

QUOTE PROGETTO

| | | | | | | | | | | |
|-------|-------|-------|-------|-------|-------|-------|-------|-------|-------|-------|
| 36.23 | 39.40 | 39.30 | 39.57 | 39.59 | 39.57 | 39.59 | 39.57 | 39.19 | 39.29 | 35.97 |
|-------|-------|-------|-------|-------|-------|-------|-------|-------|-------|-------|


PROFILO 3

SEZIONE 35


PROGRESSIVA 925.00


STERRI E RIPORTI
 R1 71.83 mq.
 CEMENTATO 20 cm
 A1 2.63 mq.
 A2 2.47 mq.
 Totale: 5.10 mq.
 STABILIZZATO 15 cm
 B1 2.08 mq.
 B2 1.96 mq.
 Totale: 4.04 mq.
 VEGETALE 30 cm
 C1 2.22 mq.
 C2 2.25 mq.
 C3 1.25 mq.
 Totale: 5.72 mq.
 USURA 3 cm
 a1 12.50 ml.
 a2 11.70 ml.
 Totale: 24.20 ml.
 BINDER 6 cm (*)
 b1 11.76 ml.
 b2 12.56 ml.
 Totale: 24.32 ml.
 BASE 22 cm (*)
 c1 12.68 ml.
 c2 11.88 ml.
 Totale: 24.56 ml.
 PREP. POSA RILEVATI
 d1 37.29 ml.


32.00
 250
 250

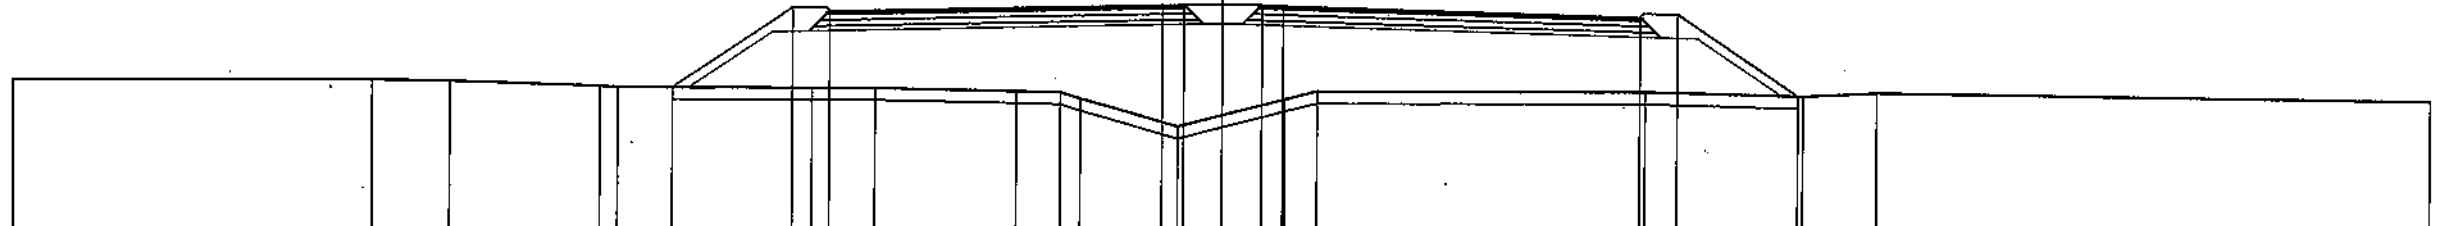

| | | | | | | | | | | | | | | | | |
|----------------------|-------|-------|-------|----------------|----------------|-------|-------|----------------|----------------|-------|----------------|-------|----------------|-------|-------|-------|
| PARZIALI TERRENO | 11.88 | 2.56 | 4.95 | 0.59 | 6.44 | 2.11 | 4.66 | 1.44 | 0.67 | 3.22 | 3.56 | 1.07 | 10.83 | 5.25 | 2.43 | 18.34 |
| QUOTE TERRENO | 36.92 | 36.99 | 36.96 | 36.82 36.76 | 36.80 | 36.81 | 36.74 | 36.70 36.50 | 35.61 | 36.53 | 36.81 | 36.85 | 36.75 | 36.88 | 36.76 | |
| PROGRESSIVE PROGETTO | | | | 18.23 | 14.25 | 13.00 | | | 2.00 | 1.30 | 0.00 | 1.30 | 2.00 | 13.80 | 15.05 | 19.06 |
| PARZIALI PROGETTO | | | | | 3.98 | 1.25 | | 11.00 | 0.70 | 1.30 | 1.30 | 0.70 | 11.80 | 1.25 | 4.01 | |
| QUOTE PROGETTO | | | | 36.79 | 39.44 39.34 | | | | 39.62 39.64 | 39.62 | 39.64 39.62 | | 39.32 39.42 | | 36.75 | |

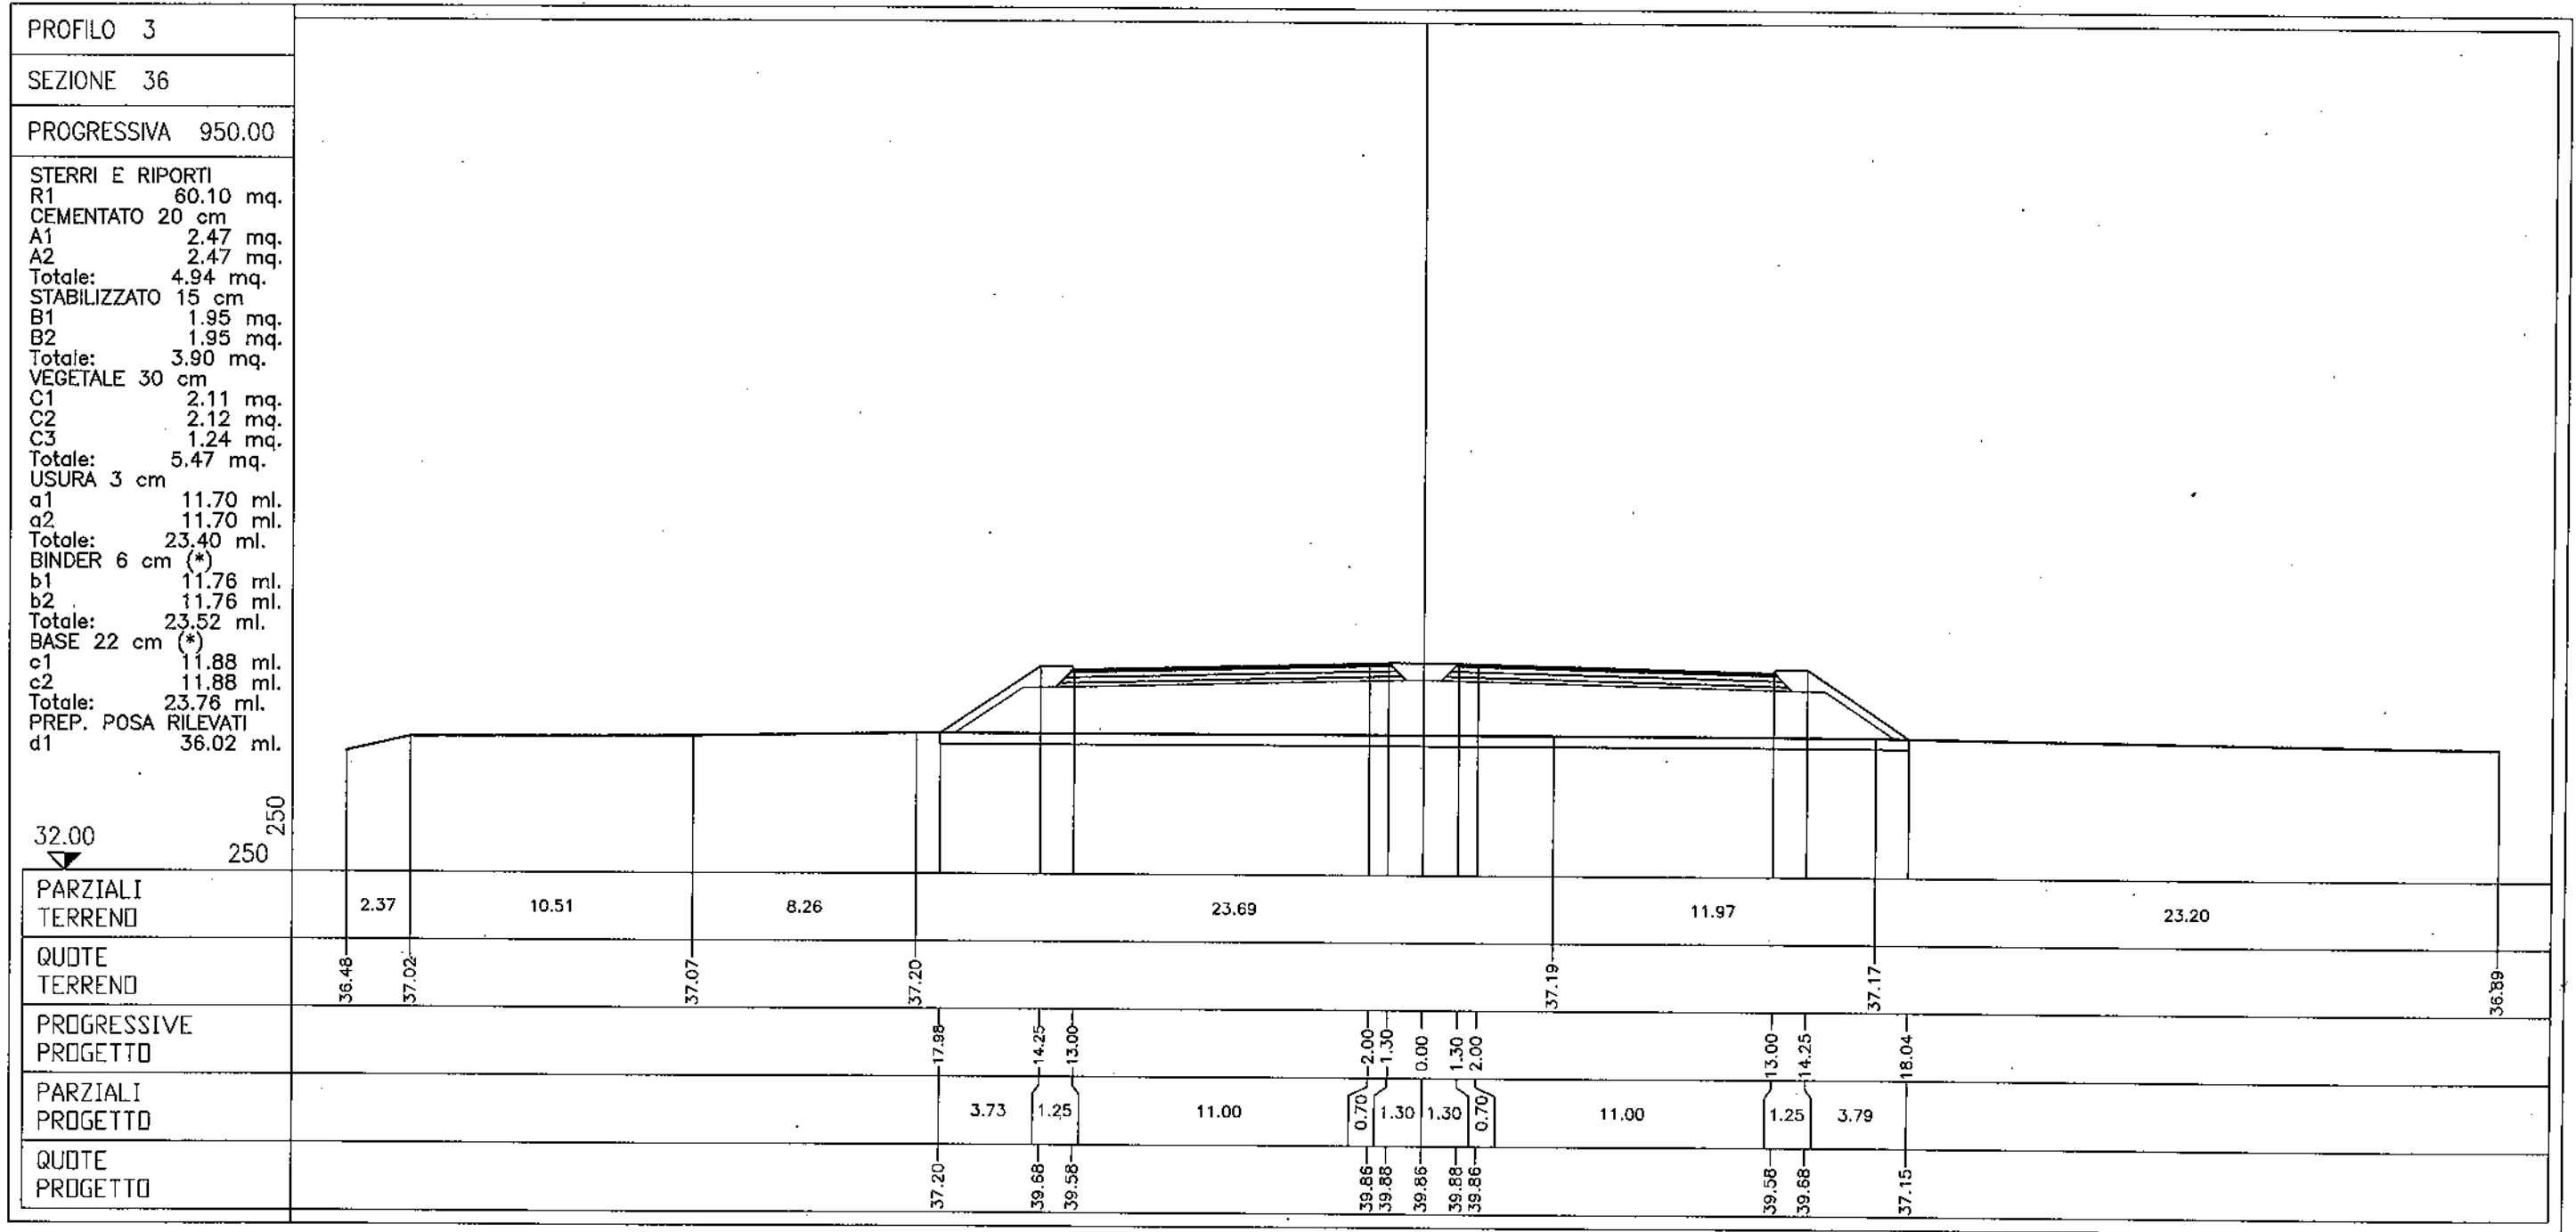

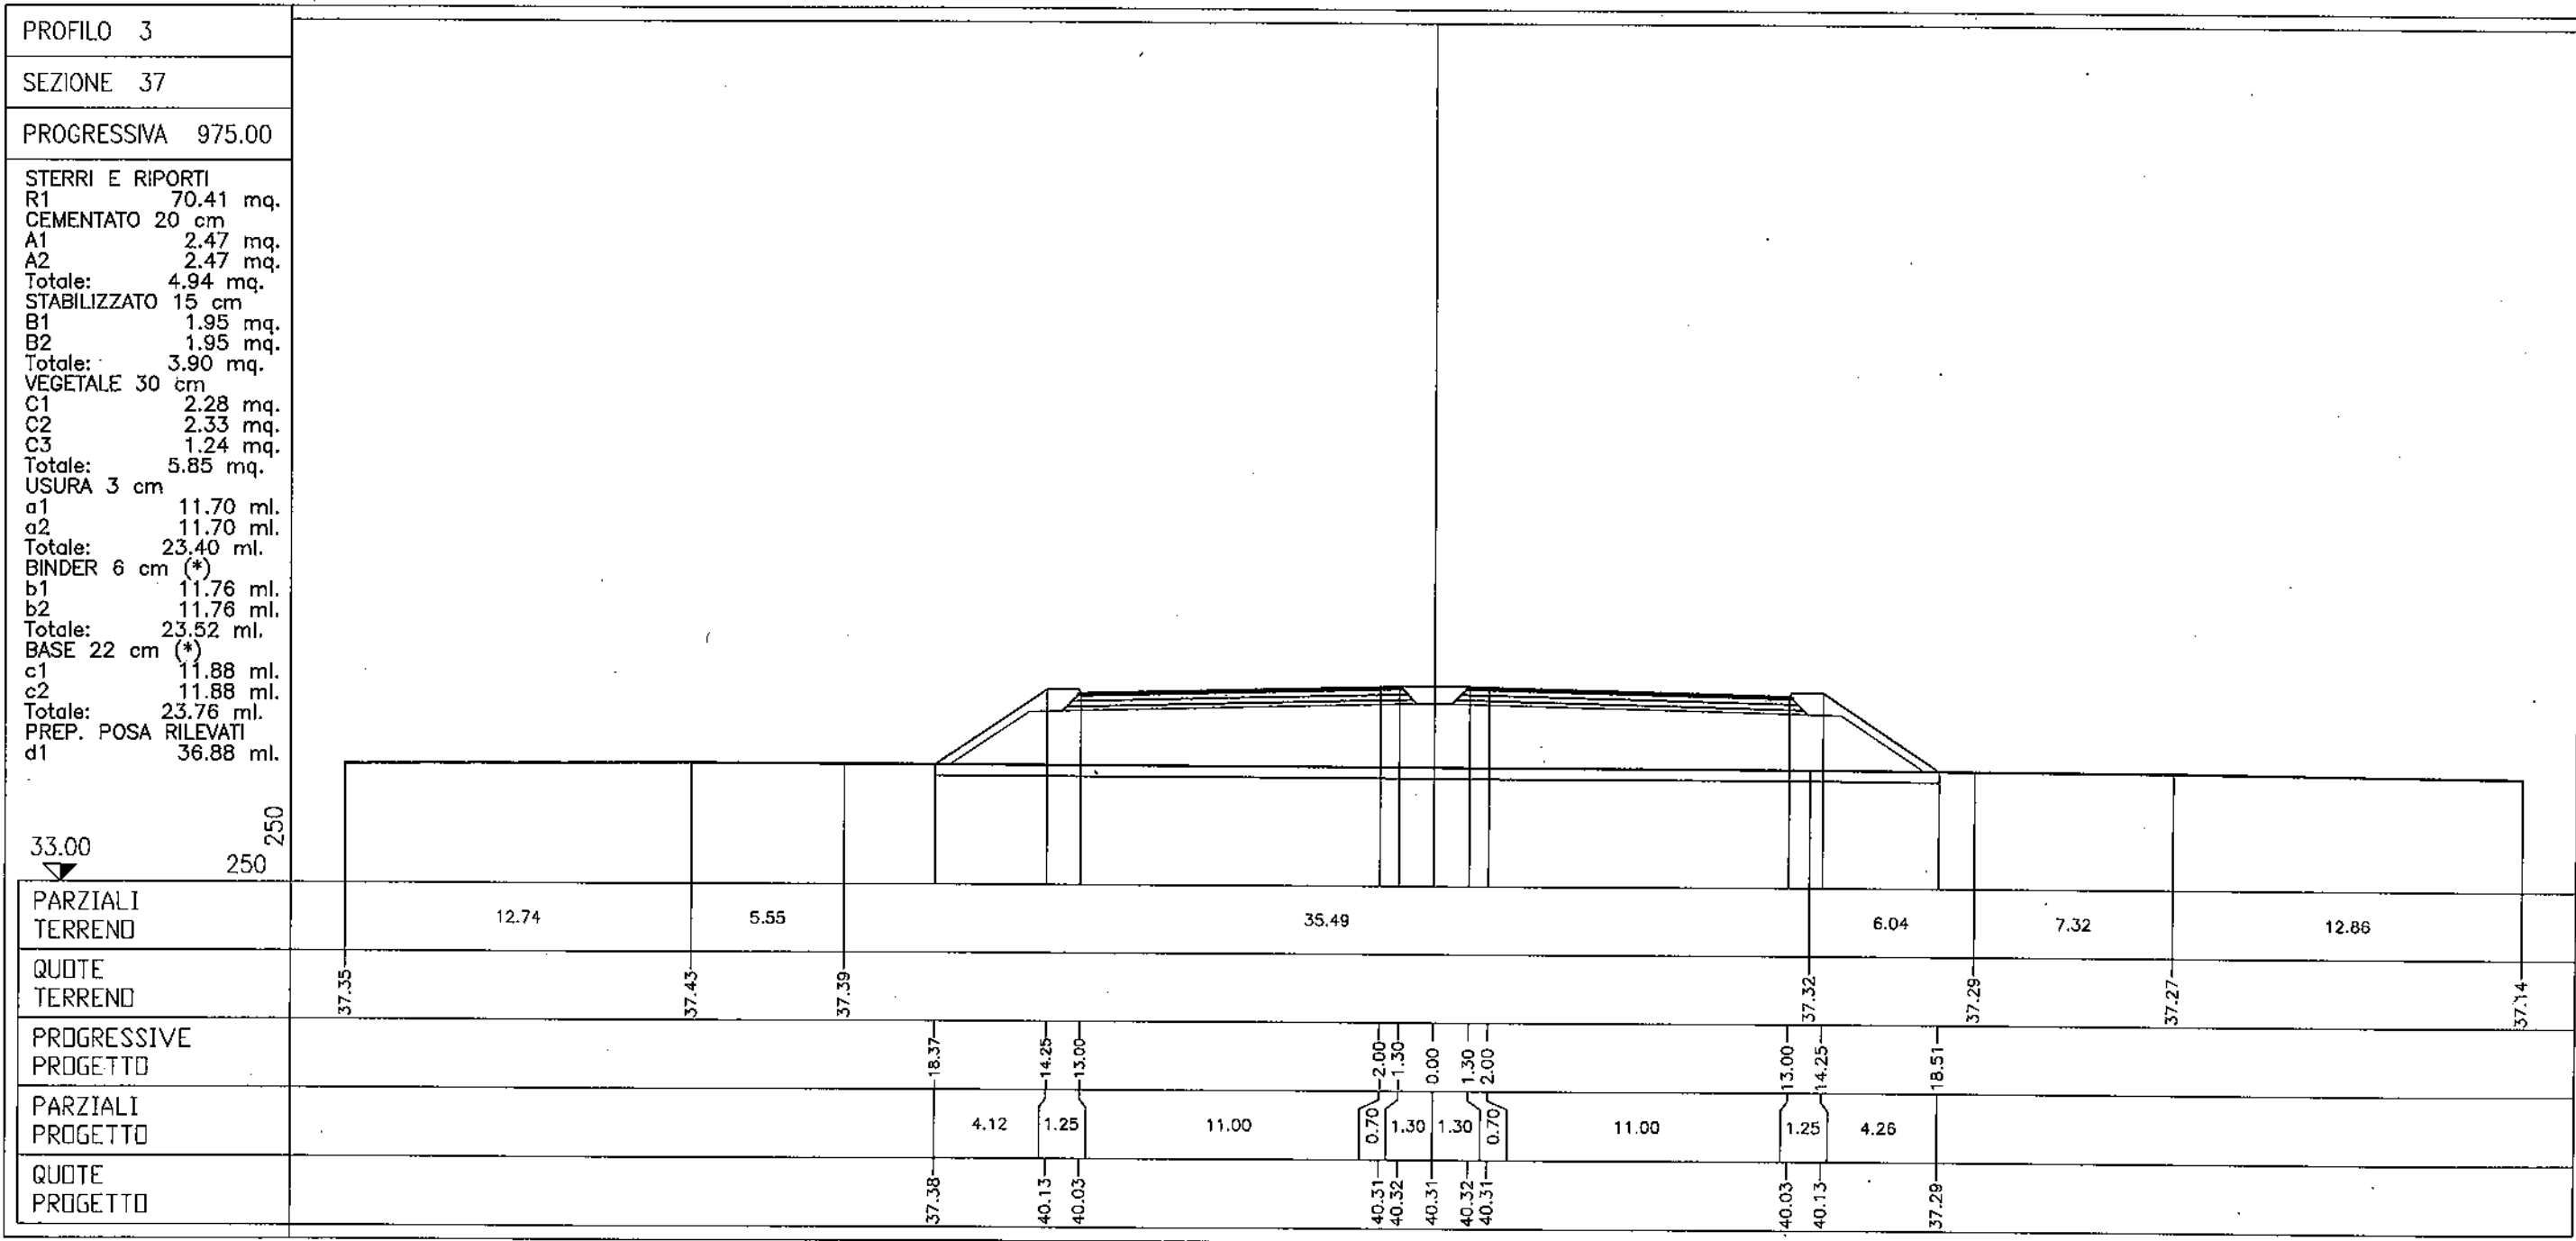

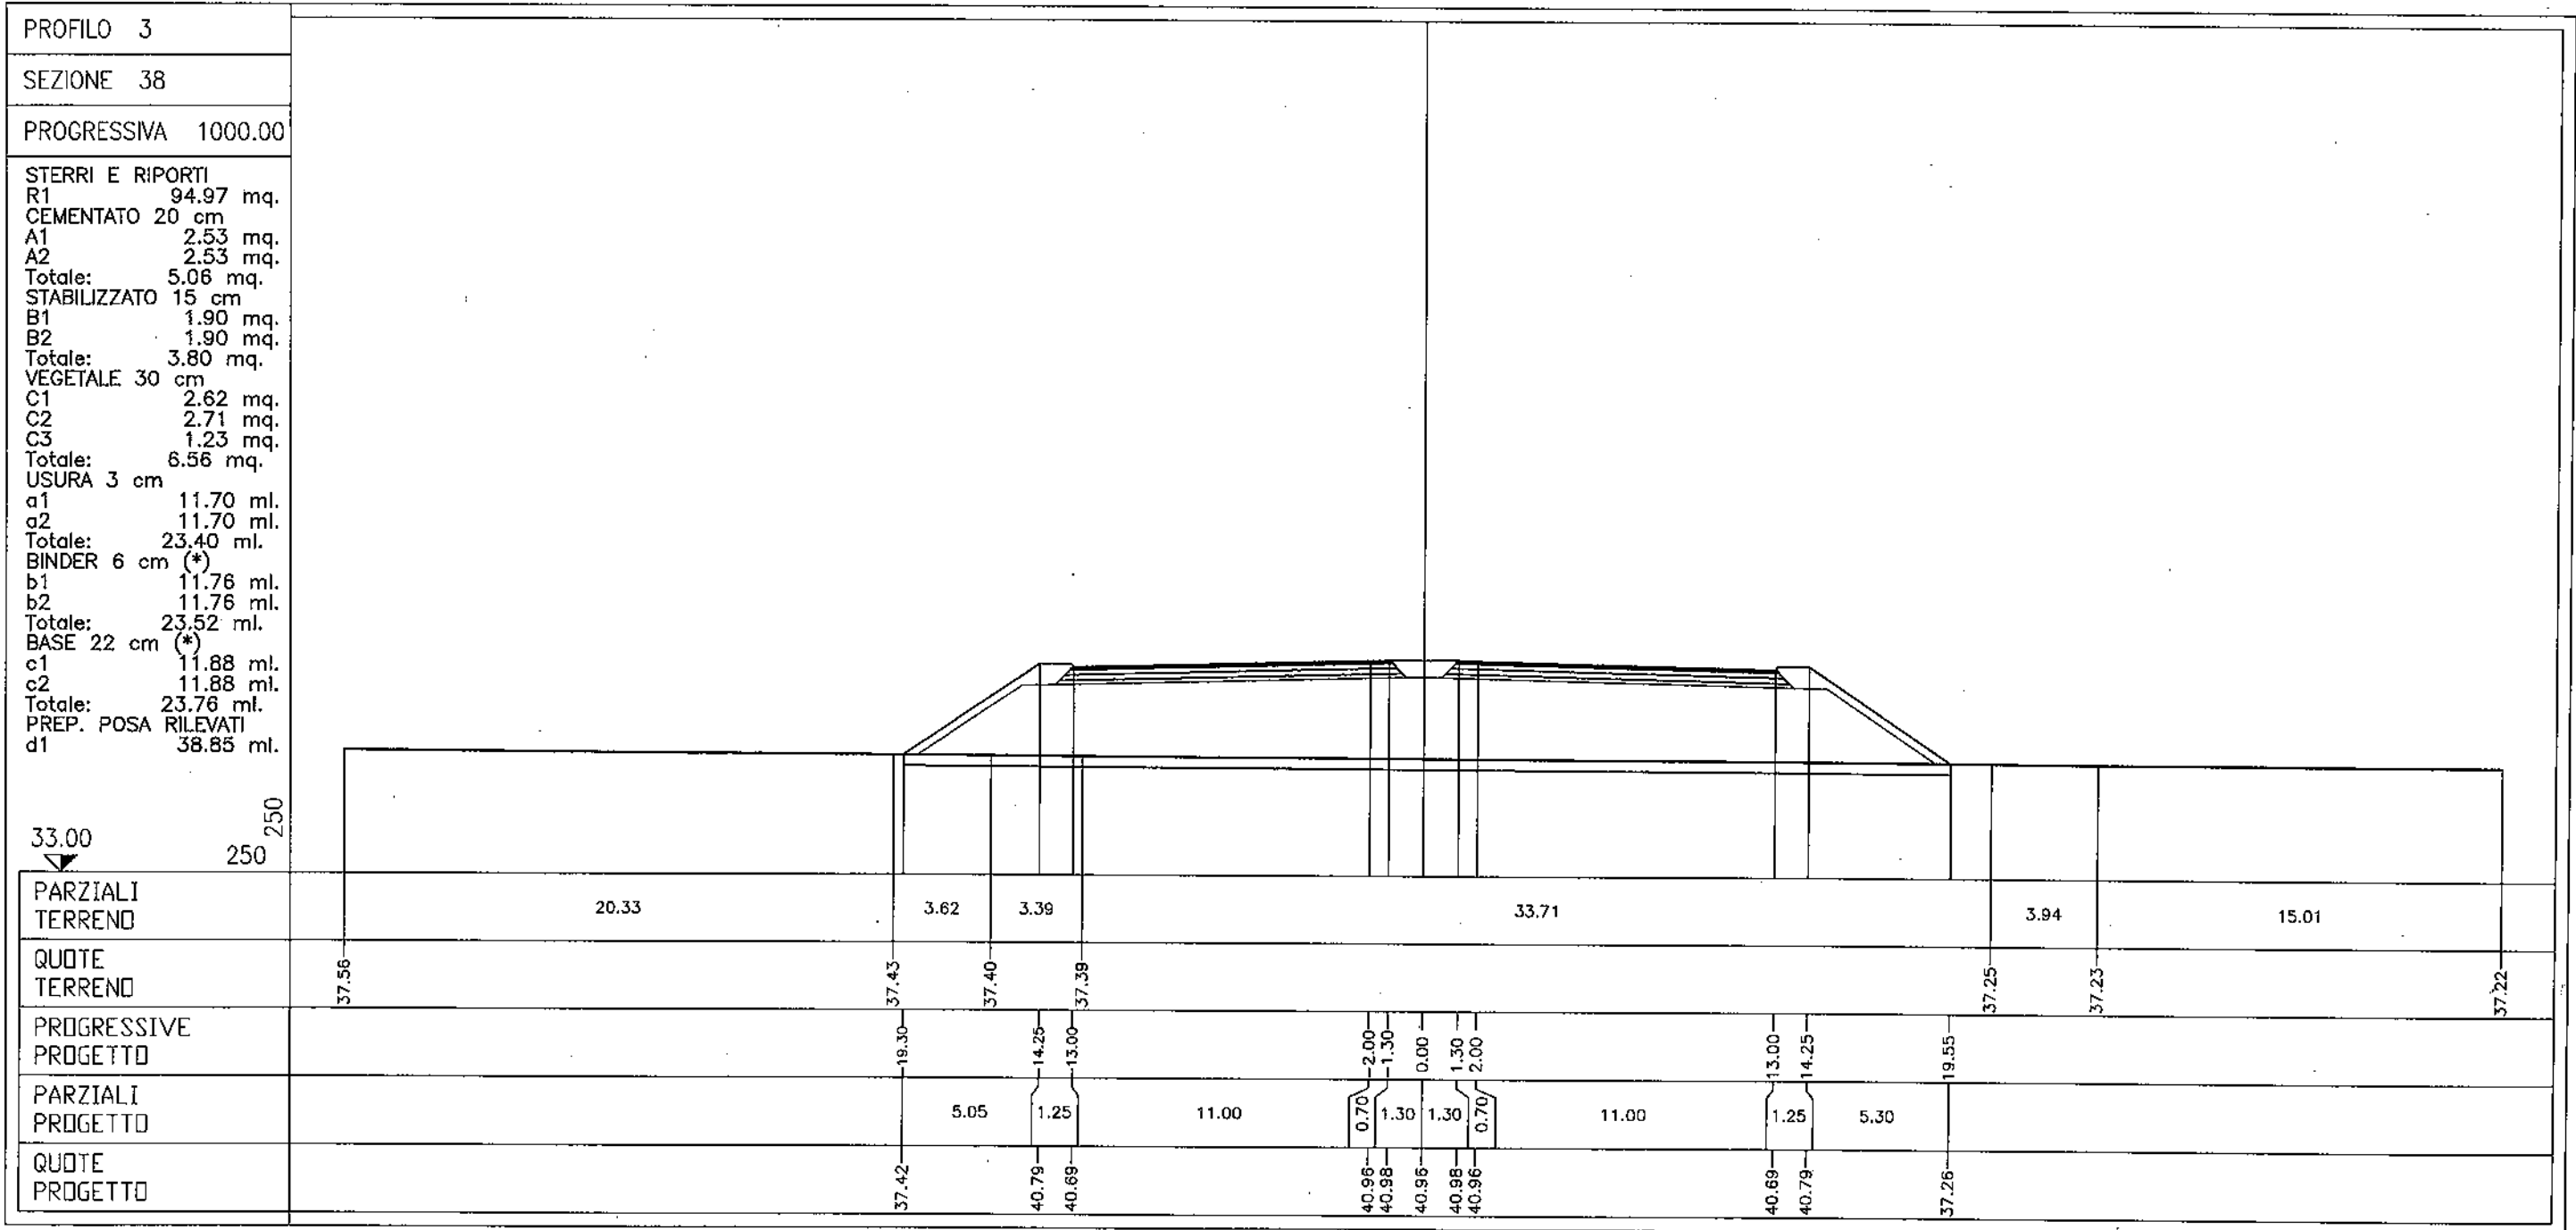


PROFILO. 3

SEZIONE 39

PROGRESSIVA 1025.00

STERRI E RIPORTI
 R1 121.42 mq.
 CEMENTATO 20 cm
 A1 2.54 mq.
 A2 2.54 mq.
 Totale: 5.08 mq.
 STABILIZZATO 15 cm
 B1 1.94 mq.
 B2 1.94 mq.
 Totale: 3.88 mq.
 VEGETALE 30 cm
 C1 3.02 mq.
 C2 3.05 mq.
 C3 1.24 mq.
 Totale: 7.31 mq.
 USURA 3 cm
 a1 11.70 ml.
 a2 11.70 ml.
 Totale: 23.40 ml.
 BINDER 6 cm (*)
 b1 11.76 ml.
 b2 11.76 ml.
 Totale: 23.52 ml.
 BASE 22 cm (*)
 c1 11.88 ml.
 c2 11.88 ml.
 Totale: 23.76 ml.
 PREP. POSA RILEVATI
 d1 40.97 ml.

33.00
 250
 250

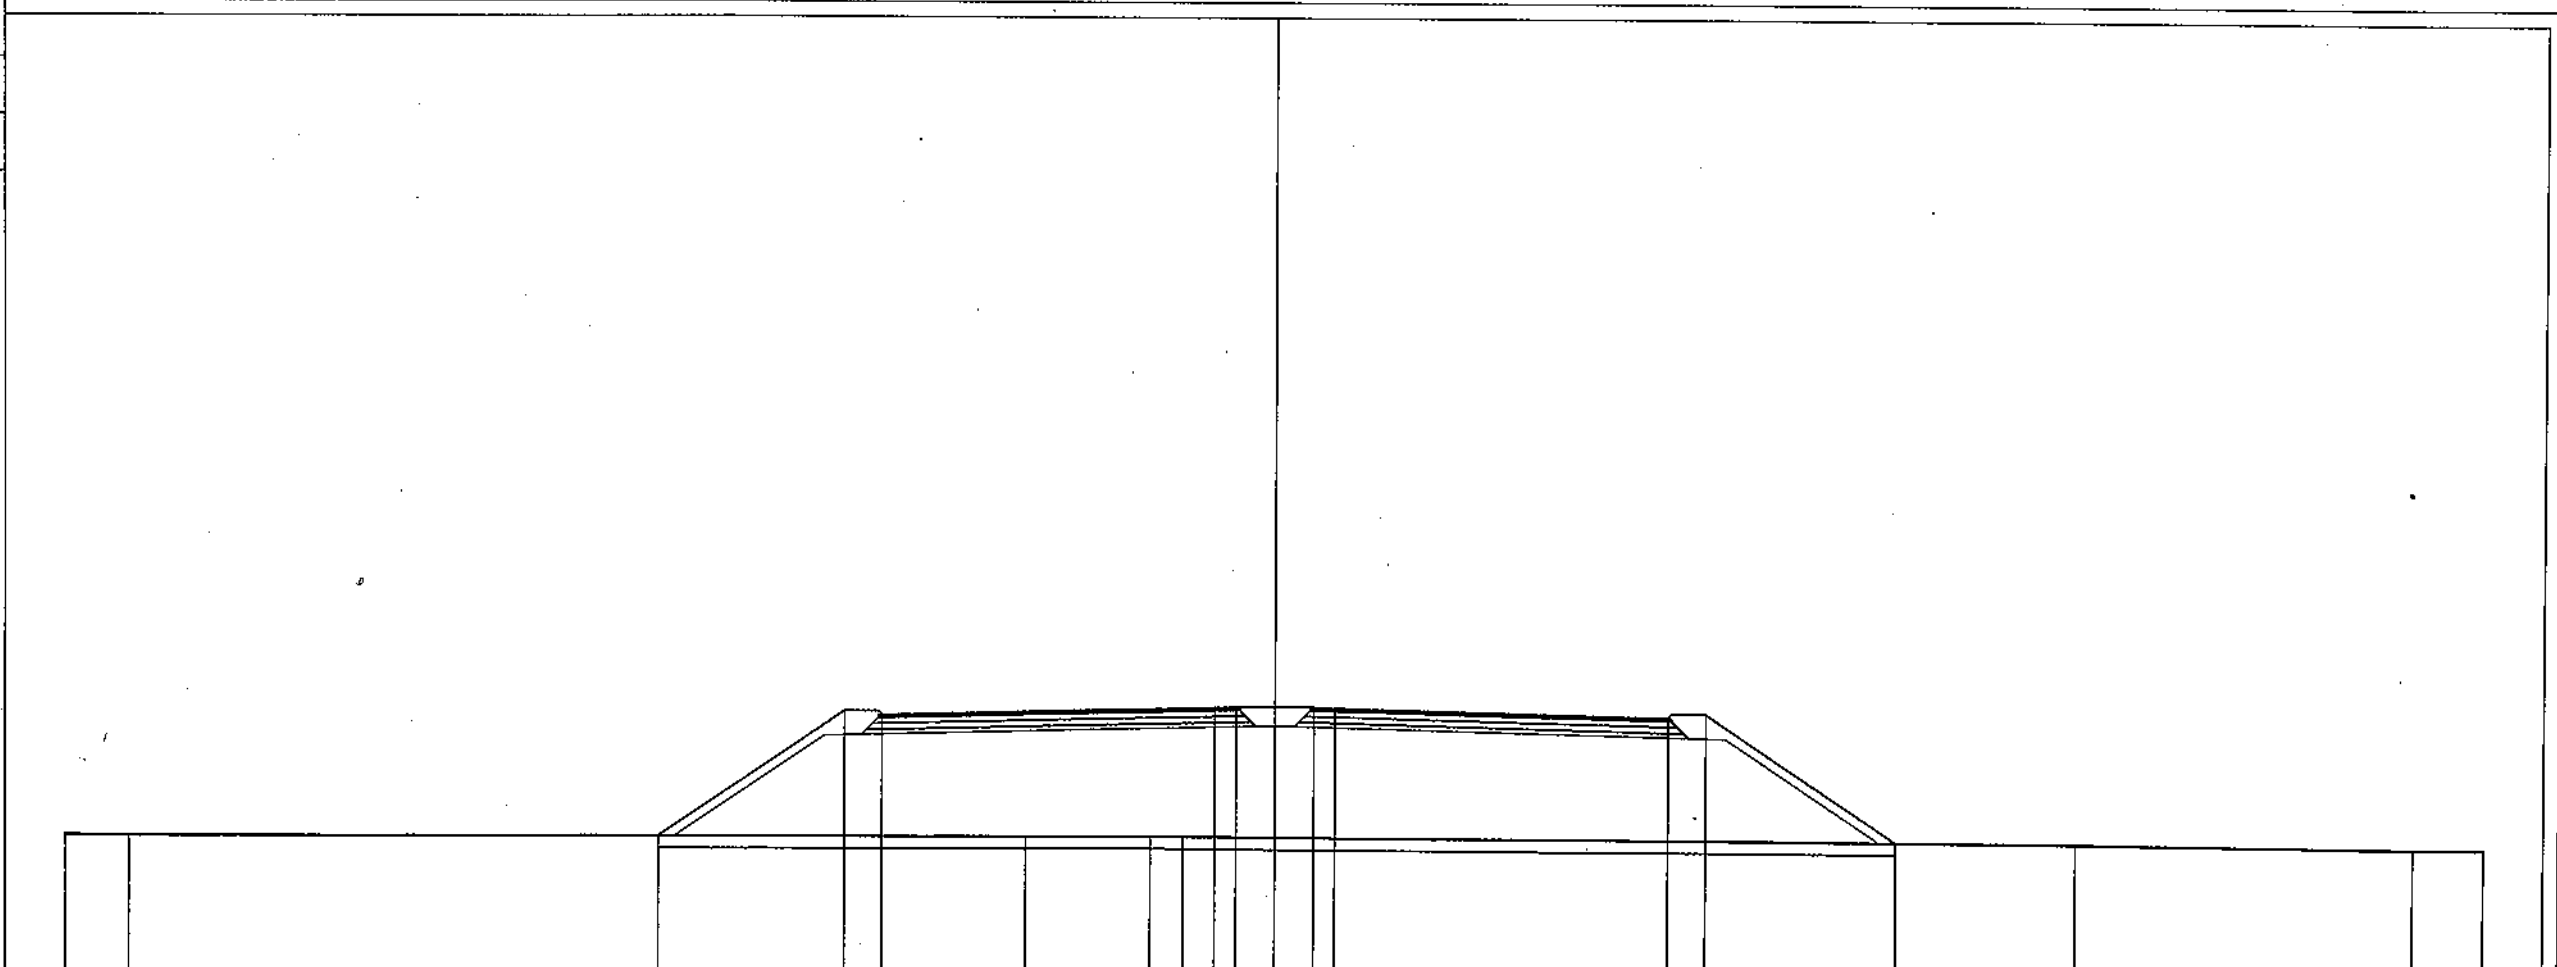

| | | | | | | | |
|----------------------|----------------|-------|----------------|----------------|---|----------------|----------------|
| PARZIALI TERREND | 2.10 | 29.61 | 4.13 | 1.10 | 29.56 | 11.15 | 2.35 |
| QUOTE TERREND | 37.51 37.49 | | 37.54 | 37.56 37.55 | | 37.45 | 37.37 37.37 |
| PROGRESSIVE PROGETTO | | 20.45 | 14.25 13.00 | | 2.00 1.30 0.00 1.30 2.00 | 13.00 14.25 | 20.52 |
| PARZIALI PROGETTO | | 6.20 | 1.25 | 11.00 | 0.70 1.30 1.30 0.70 | 11.00 | 1.25 6.27 |
| QUOTE PROGETTO | | 37.52 | 41.66 41.56 | | 41.83 41.85 41.83 41.85 41.83 | 41.56 41.66 | 37.47 |


PROFILO 3

SEZIONE 40

PROGRESSIVA 1050.00

STERRI E RIPORTI
 R1 152.39 mq.
 CEMENTATO 20 cm
 A1 2.48 mq.
 A2 2.48 mq.
 Totale: 4.96 mq.
 STABILIZZATO 15 cm
 B1 1.95 mq.
 B2 1.95 mq.
 Totale: 3.90 mq.
 VEGETALE 30 cm
 C1 3.36 mq.
 C2 3.44 mq.
 C3 1.24 mq.
 Totale: 8.04 mq.
 USURA 3 cm
 a1 11.70 ml.
 a2 11.70 ml.
 Totale: 23.40 ml.
 BINDER 6 cm (*)
 b1 11.76 ml.
 b2 11.76 ml.
 Totale: 23.52 ml.
 BASE 22 cm (*)
 c1 11.88 ml.
 c2 11.88 ml.
 Totale: 23.76 ml.
 PREP. POSA RILEVATI
 d1 43.19 ml.

34.00
 250
 250

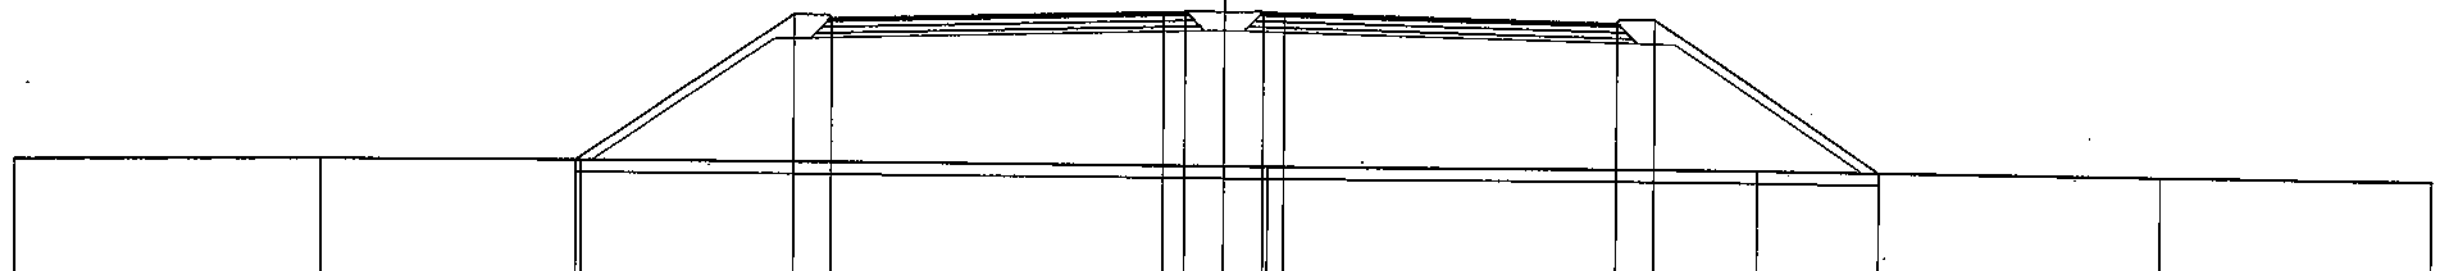


| | | | | | | | | | | | | | |
|----------------------|-------|-------|-------|-------|-------|-------|-------|-------|-------|-------|-------|-------|-------|
| PARZIALI TERRENO | 10.14 | 8.56 | 22.75 | 16.20 | 13.35 | 9.00 | | | | | | | |
| QUOTE TERRENO | 37.79 | 37.86 | 37.83 | 37.75 | 37.72 | 37.61 | 37.56 | | | | | | |
| PROGRESSIVE PROGETTO | | | 21.48 | 14.25 | 13.00 | | | | | | | | |
| PARZIALI PROGETTO | | 7.23 | 1.25 | 11.00 | 0.70 | 1.30 | 1.30 | 0.70 | 11.00 | 1.25 | 7.46 | | |
| QUOTE PROGETTO | | | 37.83 | 42.65 | 42.55 | 42.83 | 42.85 | 42.83 | 42.85 | 42.83 | 42.55 | 42.65 | 37.68 |

PROFILO 3

SEZIONE 41

PROGRESSIVA 1075.00

STERRI E RIPORTI
 R1 197.35 mq.
 CEMENTATO 20 cm
 A1 2.48 mq.
 A2 2.48 mq.
 Totale: 4.96 mq.
 STABILIZZATO 15 cm
 B1 1.95 mq.
 B2 1.95 mq.
 Totale: 3.90 mq.
 VEGETALE 30 cm
 C1 3.92 mq.
 C2 3.98 mq.
 C3 1.24 mq.
 Totale: 9.14 mq.
 USURA 3 cm
 a1 11.70 ml.
 a2 11.70 ml.
 Totale: 23.40 ml.
 BINDER 6 cm (*)
 b1 11.76 ml.
 b2 11.76 ml.
 Totale: 23.52 ml.
 BASE 22 cm (*)
 c1 11.88 ml.
 c2 11.88 ml.
 Totale: 23.76 ml.
 PREP. POSA RILEVATI
 d1 46.28 ml.

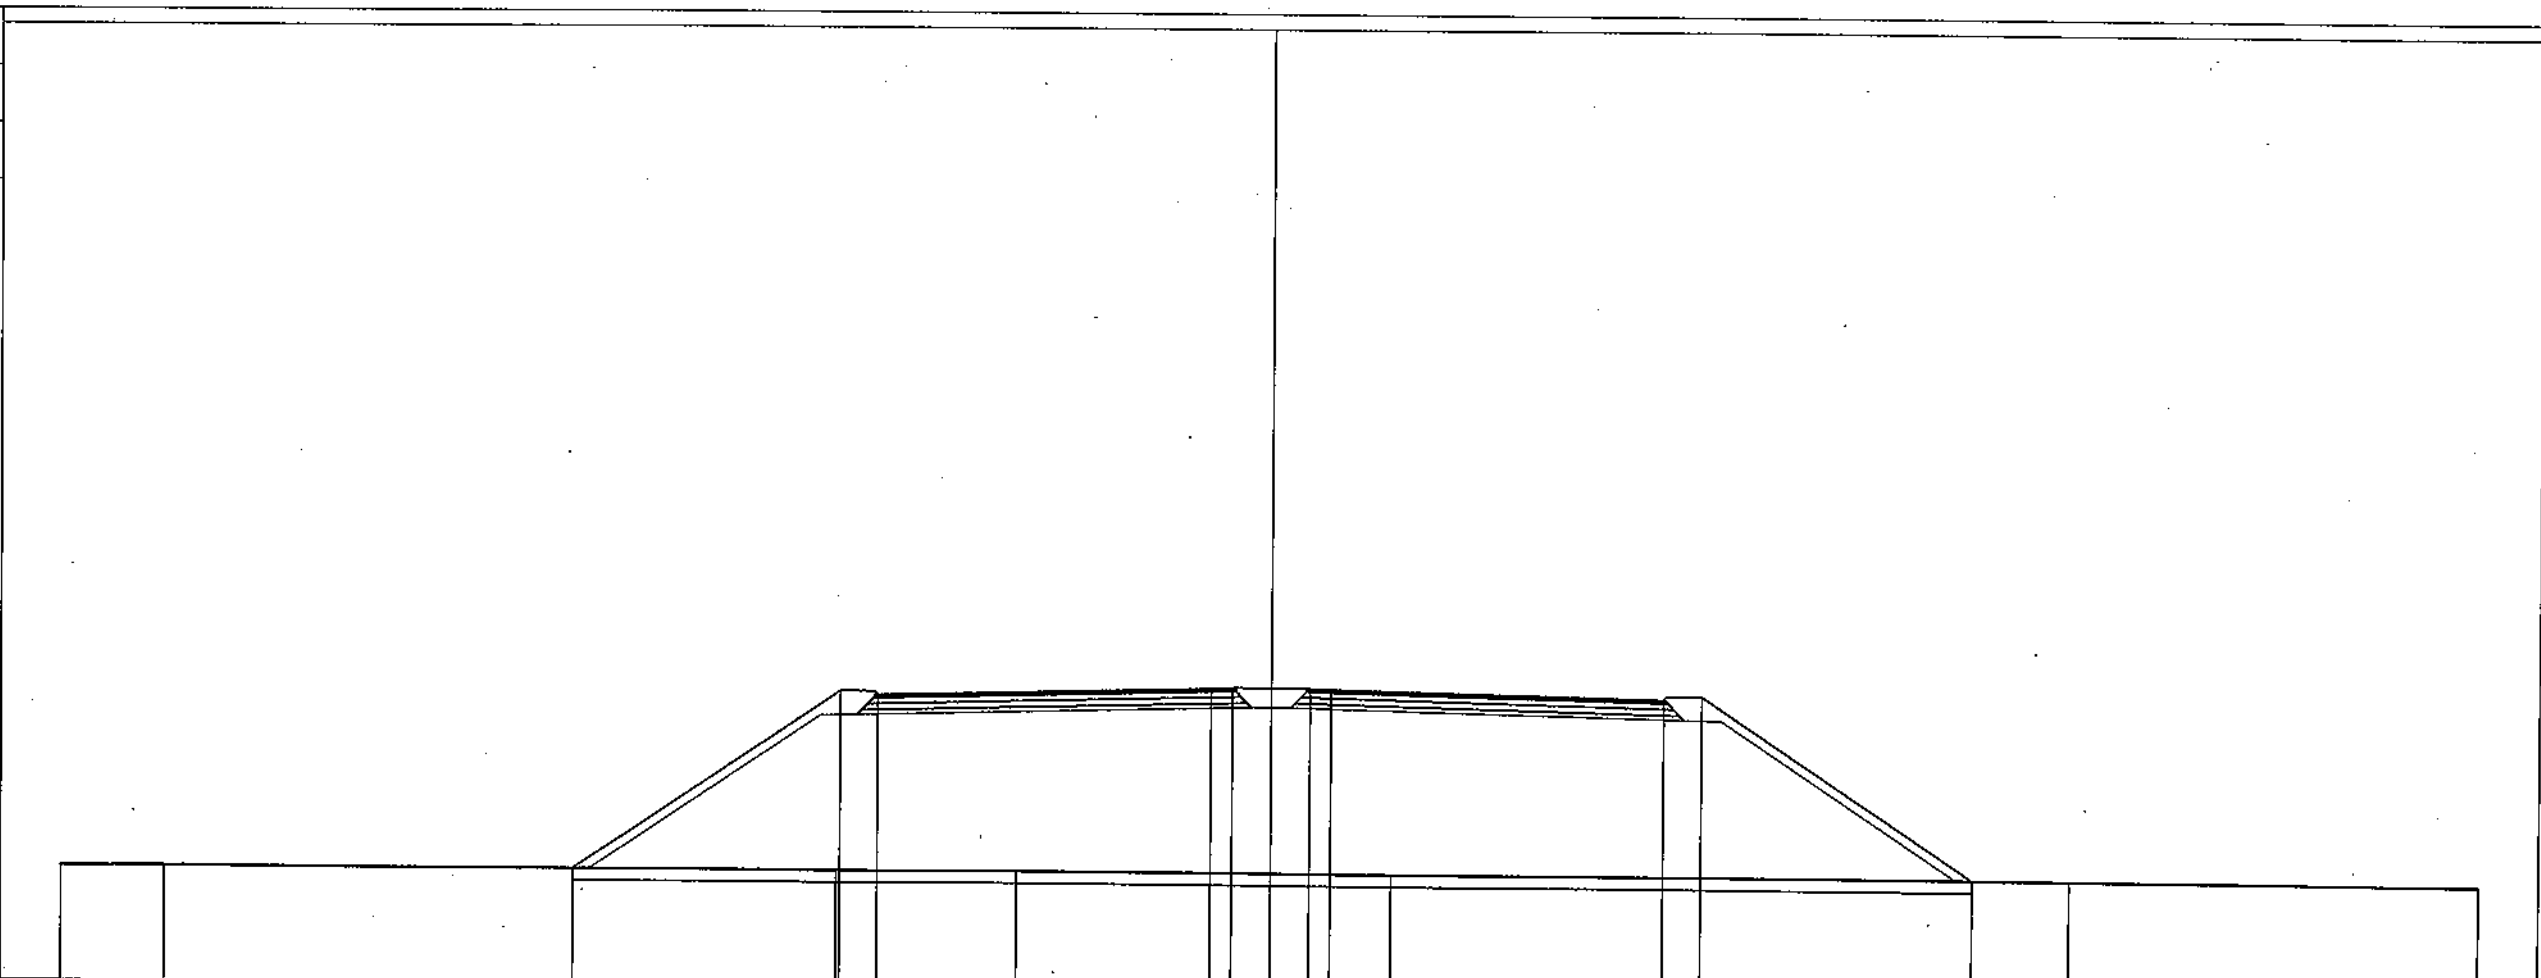

34.00
 250
 250

| | | | | | | | | | | | | |
|----------------------|-------|-------|-------|-------|-------|-------|-------|-------|-------|-------|-------|-------|
| PARZIALI TERRENO | 3.42 | 22.20 | 5.96 | 12.40 | 22.47 | 13.55 | | | | | | |
| QUOTE TERRENO | 37.79 | 37.81 | 37.75 | 37.76 | 37.73 | 37.67 | 37.61 | | | | | |
| PROGRESSIVE PROGETTO | | 23.07 | 14.25 | 13.00 | 2.00 | 1.30 | 0.00 | 1.30 | 2.00 | 13.00 | 14.25 | 23.21 |
| PARZIALI PROGETTO | | 8.82 | 1.25 | 11.00 | 0.70 | 1.30 | 1.30 | 0.70 | 11.00 | 1.25 | 8.96 | |
| QUOTE PROGETTO | | 37.78 | 43.65 | 43.55 | 43.83 | 43.85 | 43.83 | 43.85 | 43.83 | 43.55 | 43.65 | 37.68 |


PROFILO 3

SEZIONE 42

PROGRESSIVA 1100.00

STERRI E RIPORTI
 R1 256.71 mq.
 CEMENTATO 20 cm
 A1 2.48 mq.
 A2 2.48 mq.
 Totale: 4.96 mq.
 STABILIZZATO 15 cm
 B1 1.94 mq.
 B2 1.94 mq.
 Totale: 3.88 mq.
 VEGETALE 30 cm
 C1 5.09 mq.
 C2 5.05 mq.
 C3 1.24 mq.
 Totale: 11.38 mq.
 USURA 3 cm
 a1 11.70 ml.
 a2 11.70 ml.
 Totale: 23.40 ml.
 BINDER 6 cm (*)
 b1 11.76 ml.
 b2 11.76 ml.
 Totale: 23.52 ml.
 BASE 22 cm (*)
 c1 11.88 ml.
 c2 11.88 ml.
 Totale: 23.76 ml.
 PREP. POSA RILEVATI
 d1 53.05 ml.

34.00
 250
 250

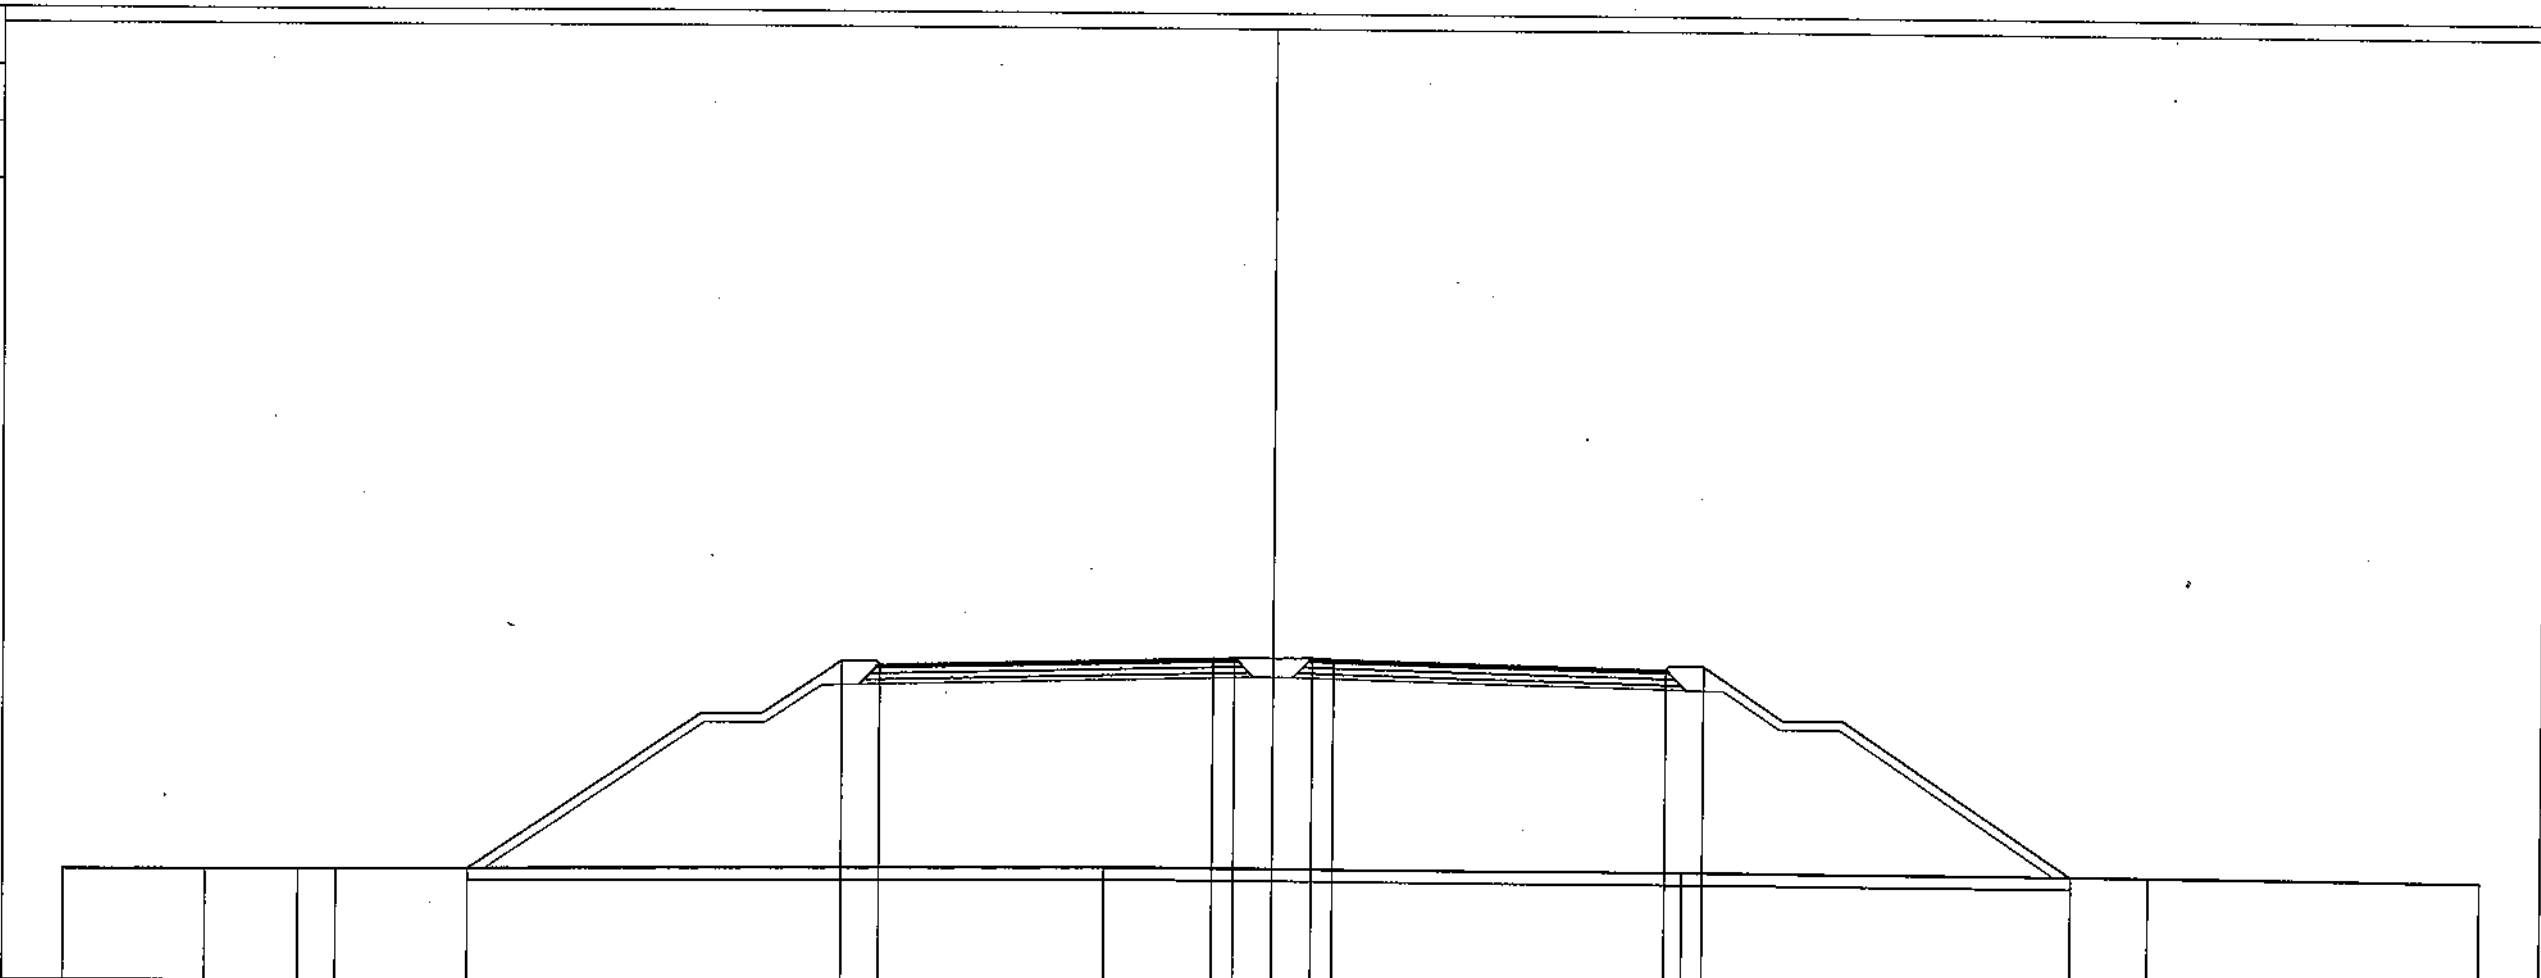

| | | | | | | | | | | | | | | |
|----------------------|-------|-------|-------|-------|-------|-------|-------|-------|-------|-------|-------|-------|-------|-------|
| PARZIALI TERRENO | 4.70 | 3.11 | 1.24 | 25.38 | 19.14 | 15.45 | 10.98 | | | | | | | |
| QUOTE TERRENO | 37.65 | 37.67 | 37.68 | 37.69 | 37.88 | 37.84 | 37.82 | 37.75 | | | | | | |
| PROGRESSIVE PROGETTO | | | | 26.60 | 14.25 | 13.00 | | | | | | | | |
| PARZIALI PROGETTO | | | | 12.35 | 1.25 | 11.00 | 0.70 | 1.30 | 1.30 | 0.70 | 11.00 | 1.25 | 12.20 | 26.45 |
| QUOTE PROGETTO | | | | 37.72 | 44.62 | 44.52 | 44.80 | 44.82 | 44.80 | 44.82 | 44.80 | 44.52 | 44.62 | 37.82 |


PROFILO 3

SEZIONE 43

PROGRESSIVA 1125.00

STERRI E RIPORTI
 R1 286.73 mq.
 CEMENTATO 20 cm
 A1 2.48 mq.
 A2 2.48 mq.
 Totale: 4.96 mq.
 STABILIZZATO 15 cm
 B1 1.94 mq.
 B2 1.94 mq.
 Totale: 3.88 mq.
 VEGETALE 30 cm
 C1 5.42 mq.
 C2 5.44 mq.
 C3 1.25 mq.
 Totale: 12.11 mq.
 USURA 3 cm
 a1 11.70 ml.
 a2 11.70 ml.
 Totale: 23.40 ml.
 BINDER 6 cm (*)
 b1 11.76 ml.
 b2 11.76 ml.
 Totale: 23.52 ml.
 BASE 22 cm (*)
 c1 11.88 ml.
 c2 11.88 ml.
 Totale: 23.76 ml.
 PREP. POSA RILEVATI
 d1 55.01 ml.

34.00
 250
 250

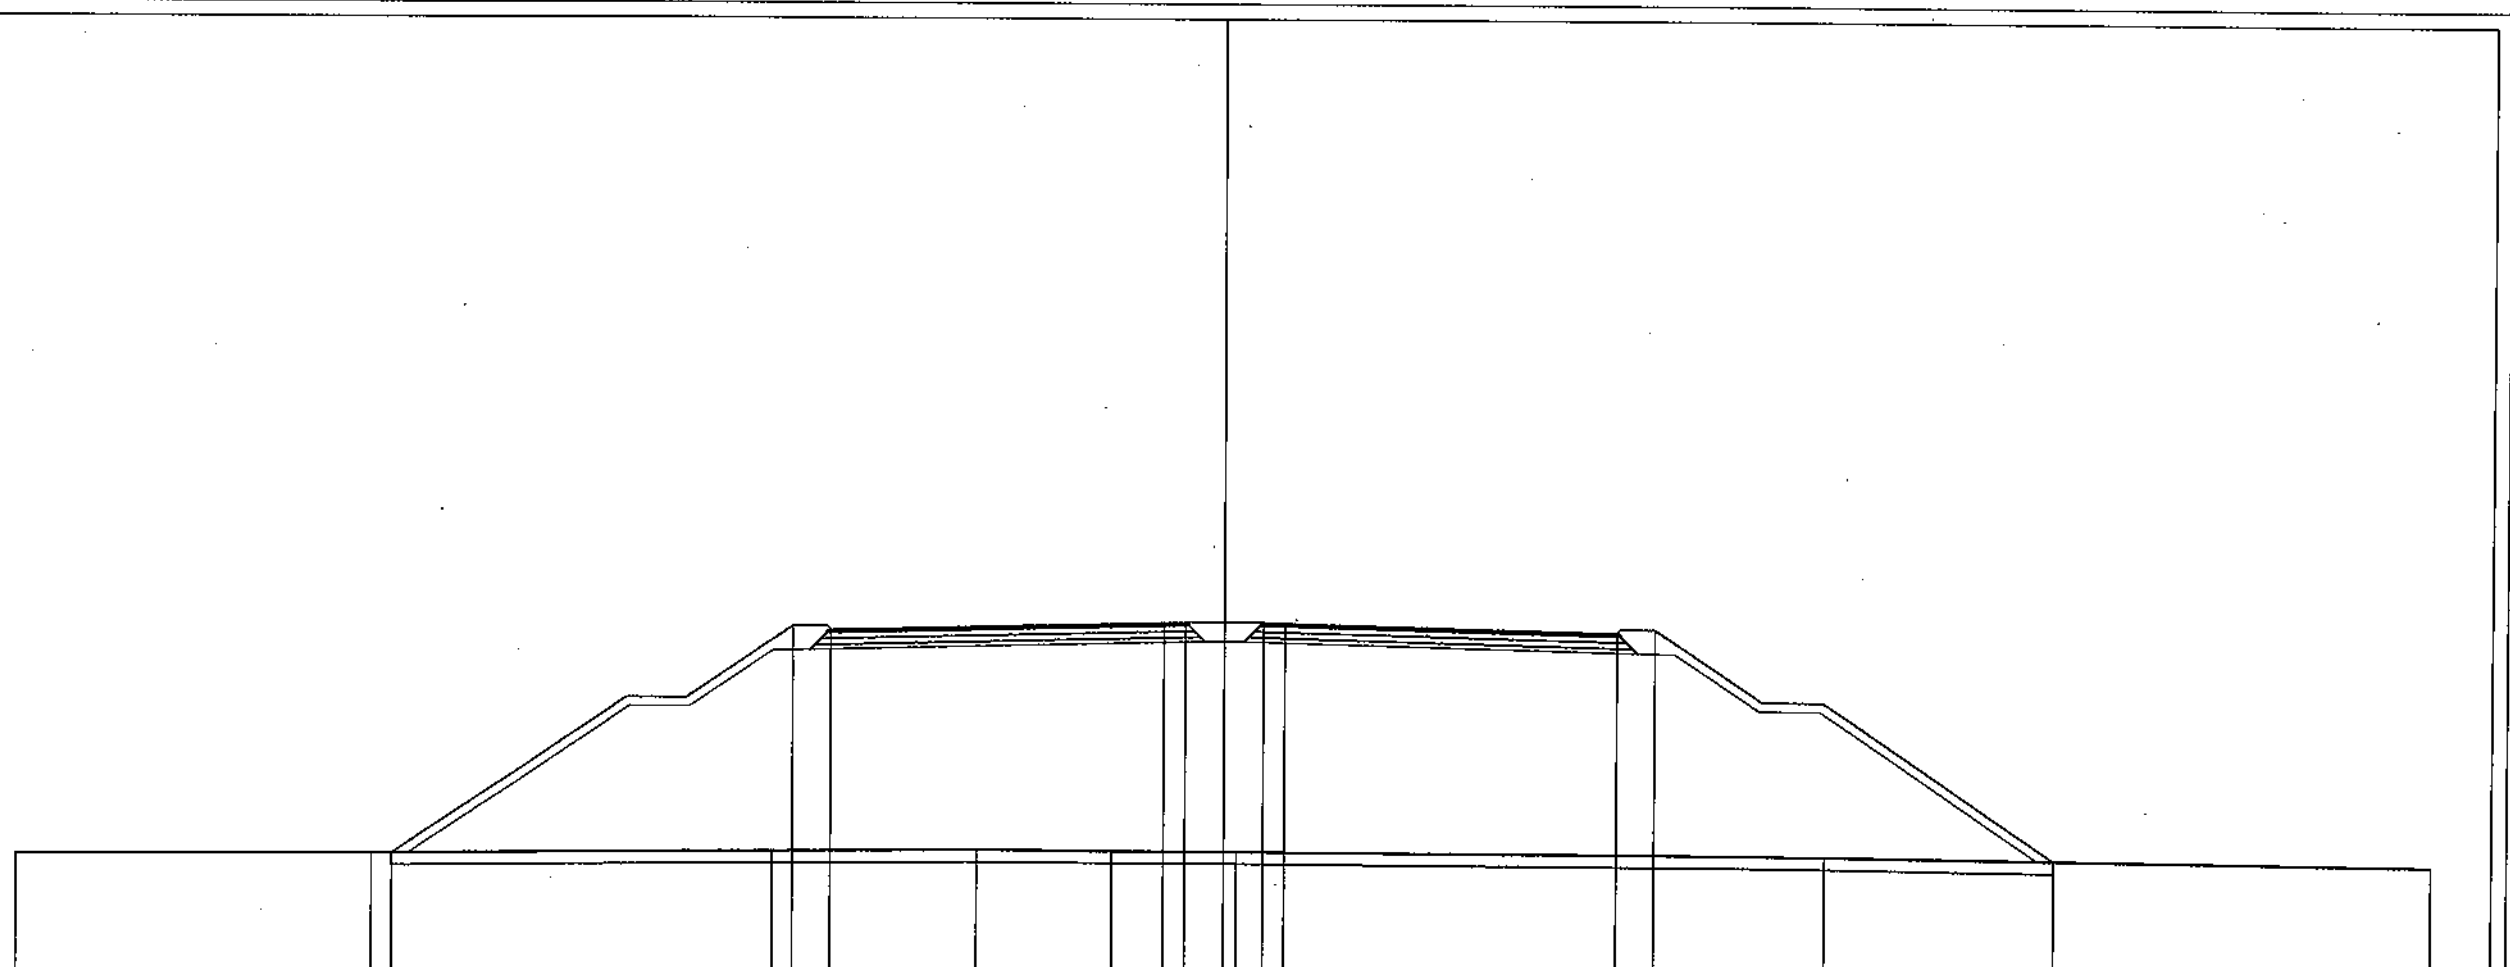

| | | | | | | | | | | | | |
|----------------------|-------|-------|-------|-------|-------|-------|-------|-------|-------|-------|-------|-------|
| PARZIALI TERREND | 11.81 | 13.27 | 6.72 | 4.48 | 4.14 | 19.44 | 20.14 | | | | | |
| QUOTE TERREND | 37.89 | 37.96 | 38.07 | 38.14 | 38.11 | 38.11 | 38.04 | 37.85 | | | | |
| PROGRESSIVE PROGETTO | | 27.51 | 14.25 | 13.00 | 2.00 | 1.30 | 0.00 | 1.30 | 2.00 | 13.00 | 14.25 | 27.50 |
| PARZIALI PROGETTO | | 13.26 | 1.25 | 11.00 | 0.70 | 1.30 | 1.30 | 0.70 | 11.00 | 1.25 | 13.25 | |
| QUOTE PROGETTO | | 37.96 | 45.47 | 45.37 | 45.65 | 45.67 | 45.65 | 45.67 | 45.65 | 45.37 | 45.47 | 37.97 |


PROFILO 3

SEZIONE 44

PROGRESSIVA 1150.00

STERRI E RIPORTI
 R1 259.33 mq.
 CEMENTATO 20 cm
 A1 2.53 mq.
 A2 2.53 mq.
 Totale: 5.06 mq.
 STABILIZZATO 15 cm
 B1 1.89 mq.
 B2 1.89 mq.
 Totale: 3.78 mq.
 VEGETALE 30 cm
 C1 4.53 mq.
 C2 5.82 mq.
 C3 1.23 mq.
 Totale: 11.58 mq.
 USURA 3 cm
 a1 11.70 ml.
 a2 11.70 ml.
 Totale: 23.40 ml.
 BINDER 6 cm (*)
 b1 11.76 ml.
 b2 11.76 ml.
 Totale: 23.52 ml.
 BASE 22 cm (*)
 c1 11.88 ml.
 c2 11.88 ml.
 Totale: 23.76 ml.
 PREP. POSA RILEVATI
 d1 53.18 ml.

34.00
 250
 250

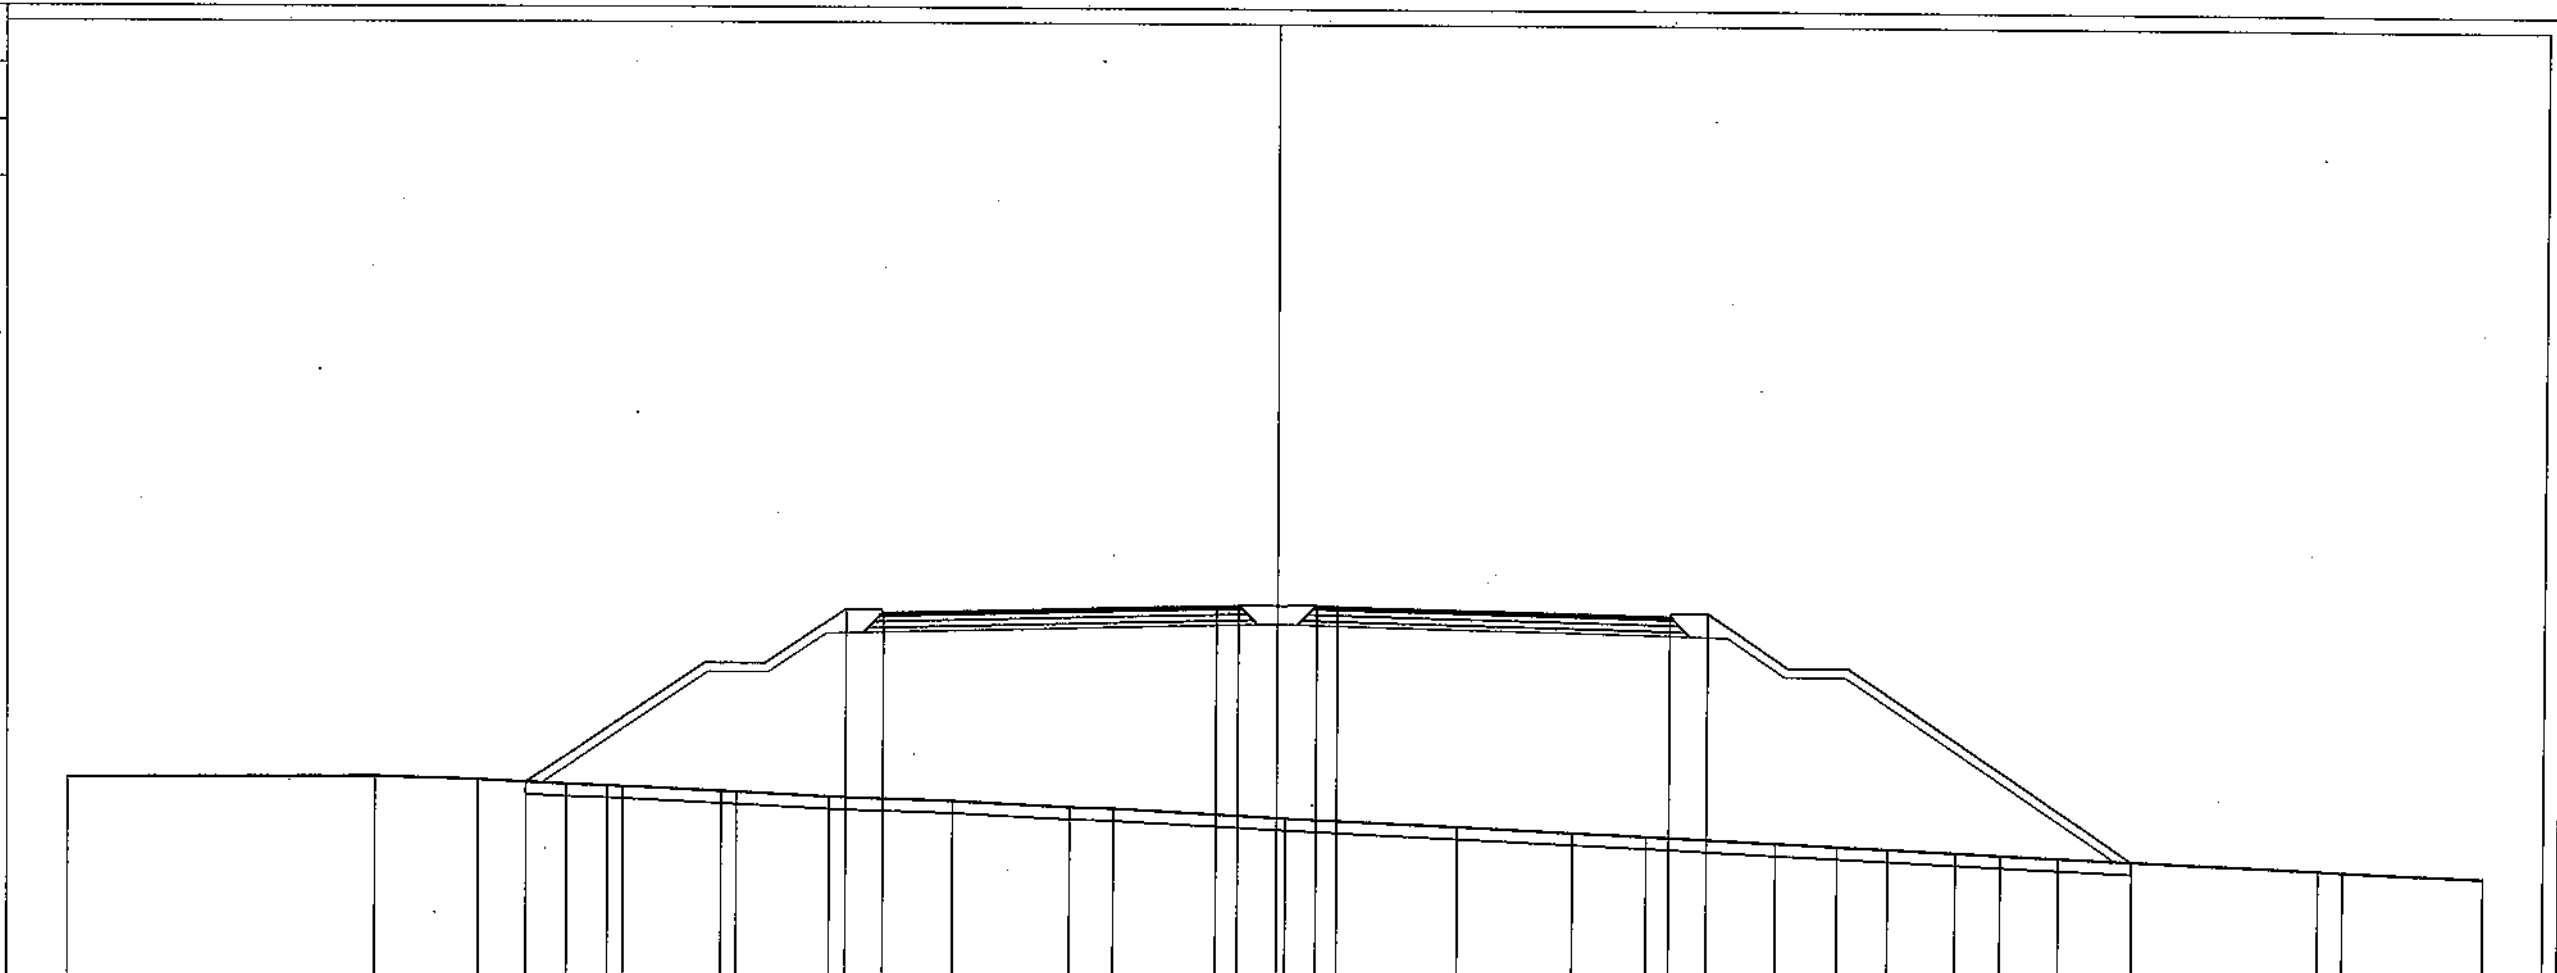

| | | | | | | | | | | | | | | | | | | | | | | | | | |
|----------------------|-------|-------|-------|-------|-------|-------|-------|-------|-------|-------|-------|-------|-------|-------|-------|-------|-------|-------|-------|-------|-------|-------|-------|-------|-------|
| PARZIALI TERREND | 10.18 | 3.41 | 2.89 | 1.37 | 0.52 | 3.25 | 0.50 | 3.08 | 4.11 | 3.86 | 1.45 | 5.66 | 5.72 | 3.82 | 2.43 | 4.30 | 2.05 | 1.65 | 2.23 | 1.49 | 1.94 | 8.60 | 0.85 | 4.66 | |
| QUOTE TERREND | 40.60 | 40.66 | 40.56 | 40.41 | 40.37 | 40.34 | 40.19 | 40.17 | 40.02 | 39.90 | 39.71 | 39.67 | 39.39 | 39.14 | 38.96 | 38.85 | 38.64 | 38.56 | 38.49 | 38.38 | 38.32 | 38.23 | 37.88 | 37.84 | 37.86 |
| PROGRESSIVE PROGETTO | | | 24.83 | | | | | 14.25 | 13.00 | | | 2.00 | 1.30 | 0.00 | 1.30 | 2.00 | | 13.00 | 14.25 | | | 28.35 | | | |
| PARZIALI PROGETTO | | | | | 10.58 | | | 1.25 | 11.00 | | | 0.70 | 1.30 | 1.30 | 0.70 | 11.00 | | 1.25 | 14.10 | | | | | | |
| QUOTE PROGETTO | | | 40.48 | | | | | 46.20 | 46.10 | | | 46.37 | 46.39 | 46.37 | 46.39 | 46.37 | | 46.10 | 46.20 | | | 38.13 | | | |

PROFILO 3


SEZIONE 45

PROGRESSIVA 1175.00

STERRI E RIPORTI
 R1 378.16 mq.
 CEMENTATO 20 cm
 A1 2.53 mq.
 A2 2.53 mq.
 Totale: 5.06 mq.
 STABILIZZATO 15 cm
 B1 1.89 mq.
 B2 1.89 mq.
 Totale: 3.78 mq.
 VEGETALE 30 cm
 C1 6.35 mq.
 C2 6.43 mq.
 C3 1.22 mq.
 Totale: 14.00 mq.
 USURA 3 cm
 a1 11.70 ml.
 a2 11.70 ml.
 Totale: 23.40 ml.
 BINDER 6 cm (*)
 b1 11.76 ml.
 b2 11.76 ml.
 Totale: 23.52 ml.
 BASE 22 cm (*)
 c1 11.88 ml.
 c2 11.88 ml.
 Totale: 23.76 ml.
 PREP. POSA RILEVATI
 d1 60.15 ml.

34.00

250

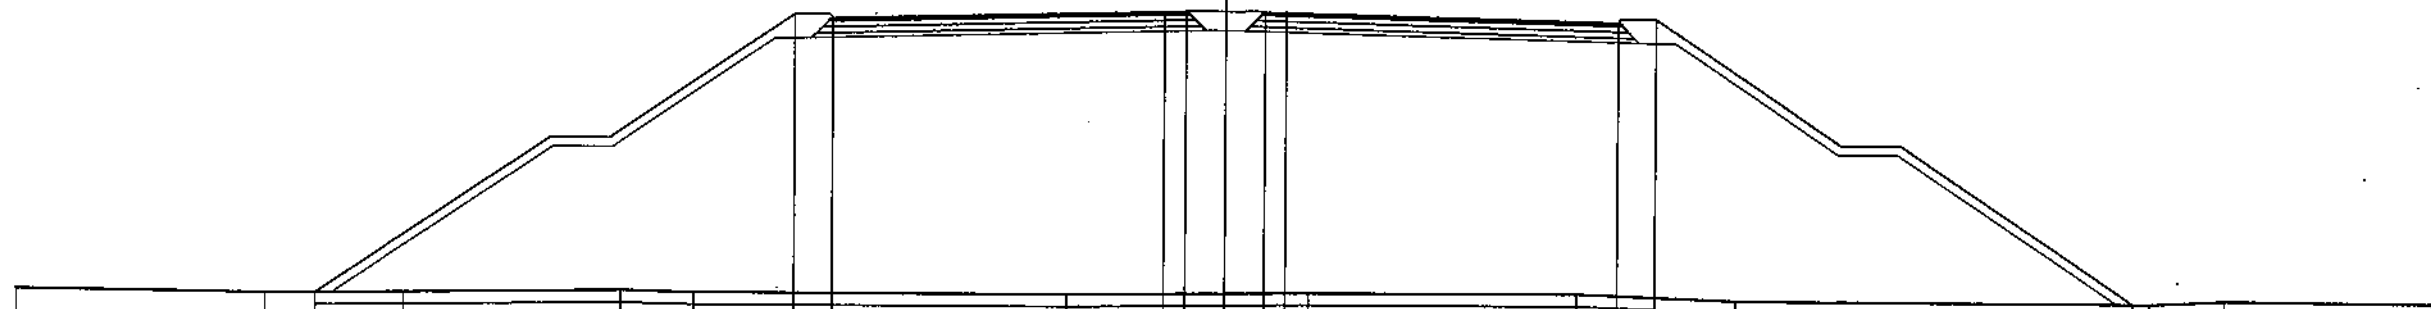

| | | | | | | | | | | | | | | |
|----------------------|-------|-------|-------|-------|-------|-------|-------|-------|-------|-------|-------|-------|-------|-------|
| PARZIALI TERRENO | 8.26 | 4.58 | 7.15 | 2.44 | 12.36 | 7.98 | 8.91 | 5.24 | 13.69 | 2.49 | 6.90 | | | |
| QUOTE TERRENO | 37.67 | 37.57 | 37.61 | 37.68 | 37.63 | 37.74 | 37.74 | 37.56 | 37.58 | 37.70 | 37.68 | | | |
| PROGRESSIVE PROGETTO | | 30.07 | | | 14.25 | 13.00 | | | | | | | | |
| PARZIALI PROGETTO | | | 15.82 | | 1.25 | 11.00 | 0.70 | 1.30 | 1.30 | 0.70 | 11.00 | 1.25 | 15.83 | |
| QUOTE PROGETTO | | 37.58 | | | 46.80 | 46.70 | 46.97 | 46.99 | 46.97 | 46.99 | 46.97 | 46.70 | 46.80 | 37.58 |


PROFILO 3

SEZIONE 46

PROGRESSIVA 1200.00

STERRI E RIPORTI
 R1 404.70 mq.
 CEMENTATO 20 cm
 A1 2.47 mq.
 A2 2.47 mq.
 Totale: 4.94 mq.
 STABILIZZATO 15 cm
 B1 1.95 mq.
 B2 1.95 mq.
 Totale: 3.90 mq.
 VEGETALE 30 cm
 C1 6.54 mq.
 C2 6.67 mq.
 C3 1.24 mq.
 Totale: 14.45 mq.
 USURA 3 cm
 a1 11.70 ml.
 a2 11.70 ml.
 Totale: 23.40 ml.
 BINDER 6 cm (*)
 b1 11.76 ml.
 b2 11.76 ml.
 Totale: 23.52 ml.
 BASE 22 cm (*)
 c1 11.88 ml.
 c2 11.88 ml.
 Totale: 23.76 ml.
 PREP. POSA RILEVATI
 d1 61.39 ml.

34.00
 250
 250

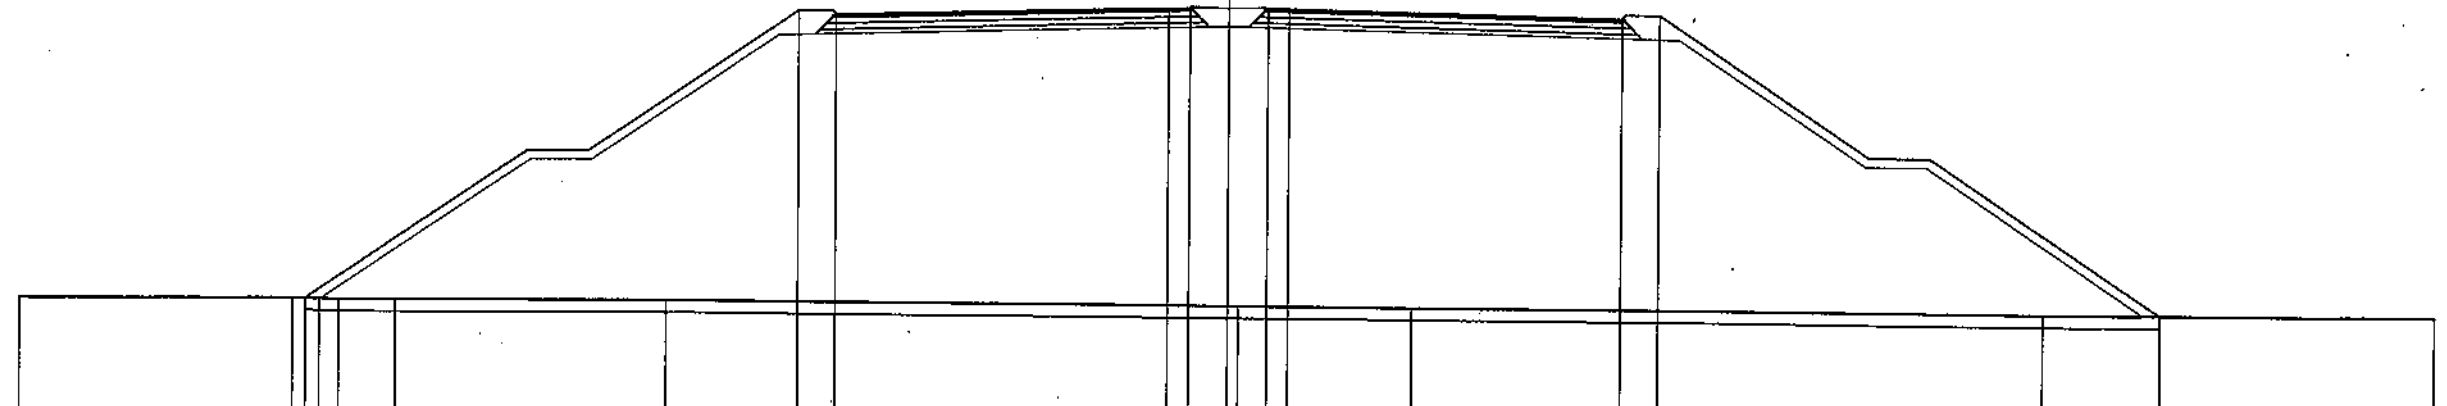

| | | | | | | | | | | | | | | |
|----------------------|-------|-------|-------|-------|-------|-------|-------|-------|-------|-------|-------|-------|-------|-------|
| PARZIALI TERRENO | 9.03 | 0.91 | 0.64 | 1.89 | 8.89 | 18.98 | 5.72 | 20.93 | 13.01 | | | | | |
| QUOTE TERRENO | 37.75 | 37.76 | 37.74 | 37.73 | 37.72 | 37.71 | 37.64 | 37.61 | 37.53 | 37.54 | | | | |
| PROGRESSIVE PROGETTO | | 30.53 | | | 14.25 | 13.00 | 2.00 | 1.30 | 0.00 | 1.30 | 2.00 | 13.00 | 14.25 | 30.86 |
| PARZIALI PROGETTO | | | | | 16.28 | 1.25 | 11.00 | 0.70 | 1.30 | 1.30 | 0.70 | 11.00 | 1.25 | 16.61 |
| QUOTE PROGETTO | | 37.75 | | | 47.27 | 47.17 | 47.45 | 47.46 | 47.45 | 47.46 | 47.45 | 47.17 | 47.27 | 37.53 |


PROFILO 3

SEZIONE 47

PROGRESSIVA 1225.00

STERRI E RIPORTI
 R1 432.99 mq.
 CEMENTATO 20 cm
 A1 2.48 mq.
 A2 2.48 mq.
 Totale: 4.96 mq.
 STABILIZZATO 15 cm
 B1 1.94 mq.
 B2 1.94 mq.
 Totale: 3.88 mq.
 VEGETALE 30 cm
 C1 7.00 mq.
 C2 6.94 mq.
 C3 1.26 mq.
 Totale: 15.20 mq.
 USURA 3 cm
 a1 11.70 ml.
 a2 11.70 ml.
 Totale: 23.40 ml.
 BINDER 6 cm (*)
 b1 11.76 ml.
 b2 11.76 ml.
 Totale: 23.52 ml.
 BASE 22 cm (*)
 c1 11.88 ml.
 c2 11.88 ml.
 Totale: 23.76 ml.
 PREP. POSA RILEVATI
 d1 63.04 ml.

33.00
 250
 250

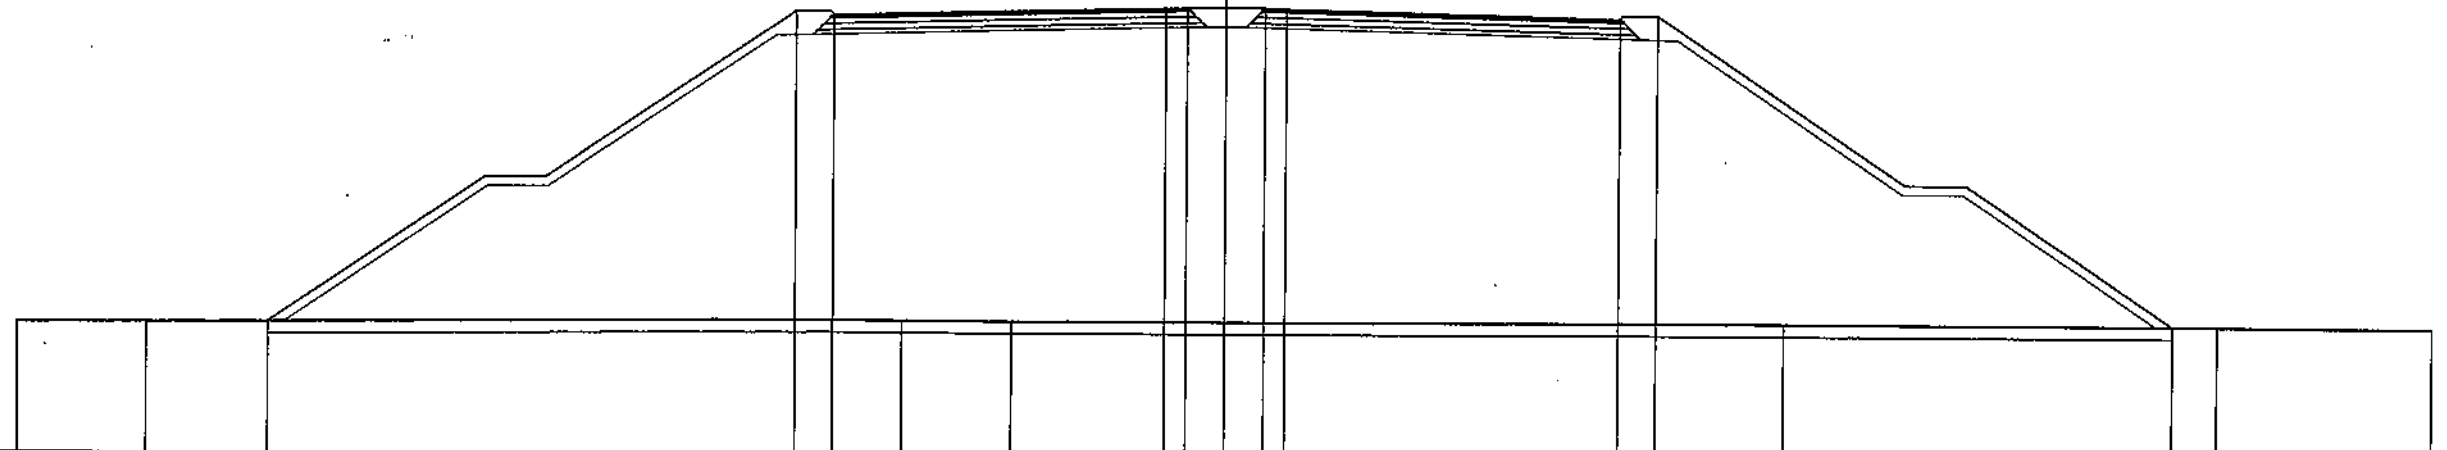

| | | | | | | | |
|----------------------|-------|-------|-------|-------|-------|-------|-------|
| PARZIALI TERRENO | 4.30 | 22.68 | 2.30 | 3.66 | 25.57 | 14.34 | 7.15 |
| QUOTE TERRENO | 37.30 | 37.32 | 37.47 | 37.46 | 37.44 | 37.51 | 37.54 |
| PROGRESSIVE PROGETTO | | 31.66 | 14.25 | 13.00 | 2.00 | 13.00 | 14.25 |
| PARZIALI PROGETTO | | 17.41 | 1.25 | 11.00 | 0.70 | 1.25 | 17.13 |
| QUOTE PROGETTO | | 37.35 | 47.62 | 47.52 | 47.80 | 47.62 | 47.54 |


PROFILO 3

SEZIONE 48

PROGRESSIVA 1250.00

STERRI E RIPORTI
 R1 434.54 mq.
 CEMENTATO 20 cm
 A1 2.53 mq.
 A2 2.53 mq.
 Totale: 5.06 mq.
 STABILIZZATO 15 cm
 B1 1.96 mq.
 B2 1.96 mq.
 Totale: 3.92 mq.
 VEGETALE 30 cm
 C1 6.46 mq.
 C2 7.02 mq.
 C3 1.25 mq.
 Totale: 14.73 mq.
 USURA 3 cm
 a1 11.70 ml.
 a2 11.70 ml.
 Totale: 23.40 ml.
 BINDER 6 cm (*)
 b1 11.76 ml.
 b2 11.76 ml.
 Totale: 23.52 ml.
 BASE 22 cm (*)
 c1 11.88 ml.
 c2 11.88 ml.
 Totale: 23.76 ml.
 PREP. POSA RILEVATI
 d1 61.74 ml.

34.00
 250
 250

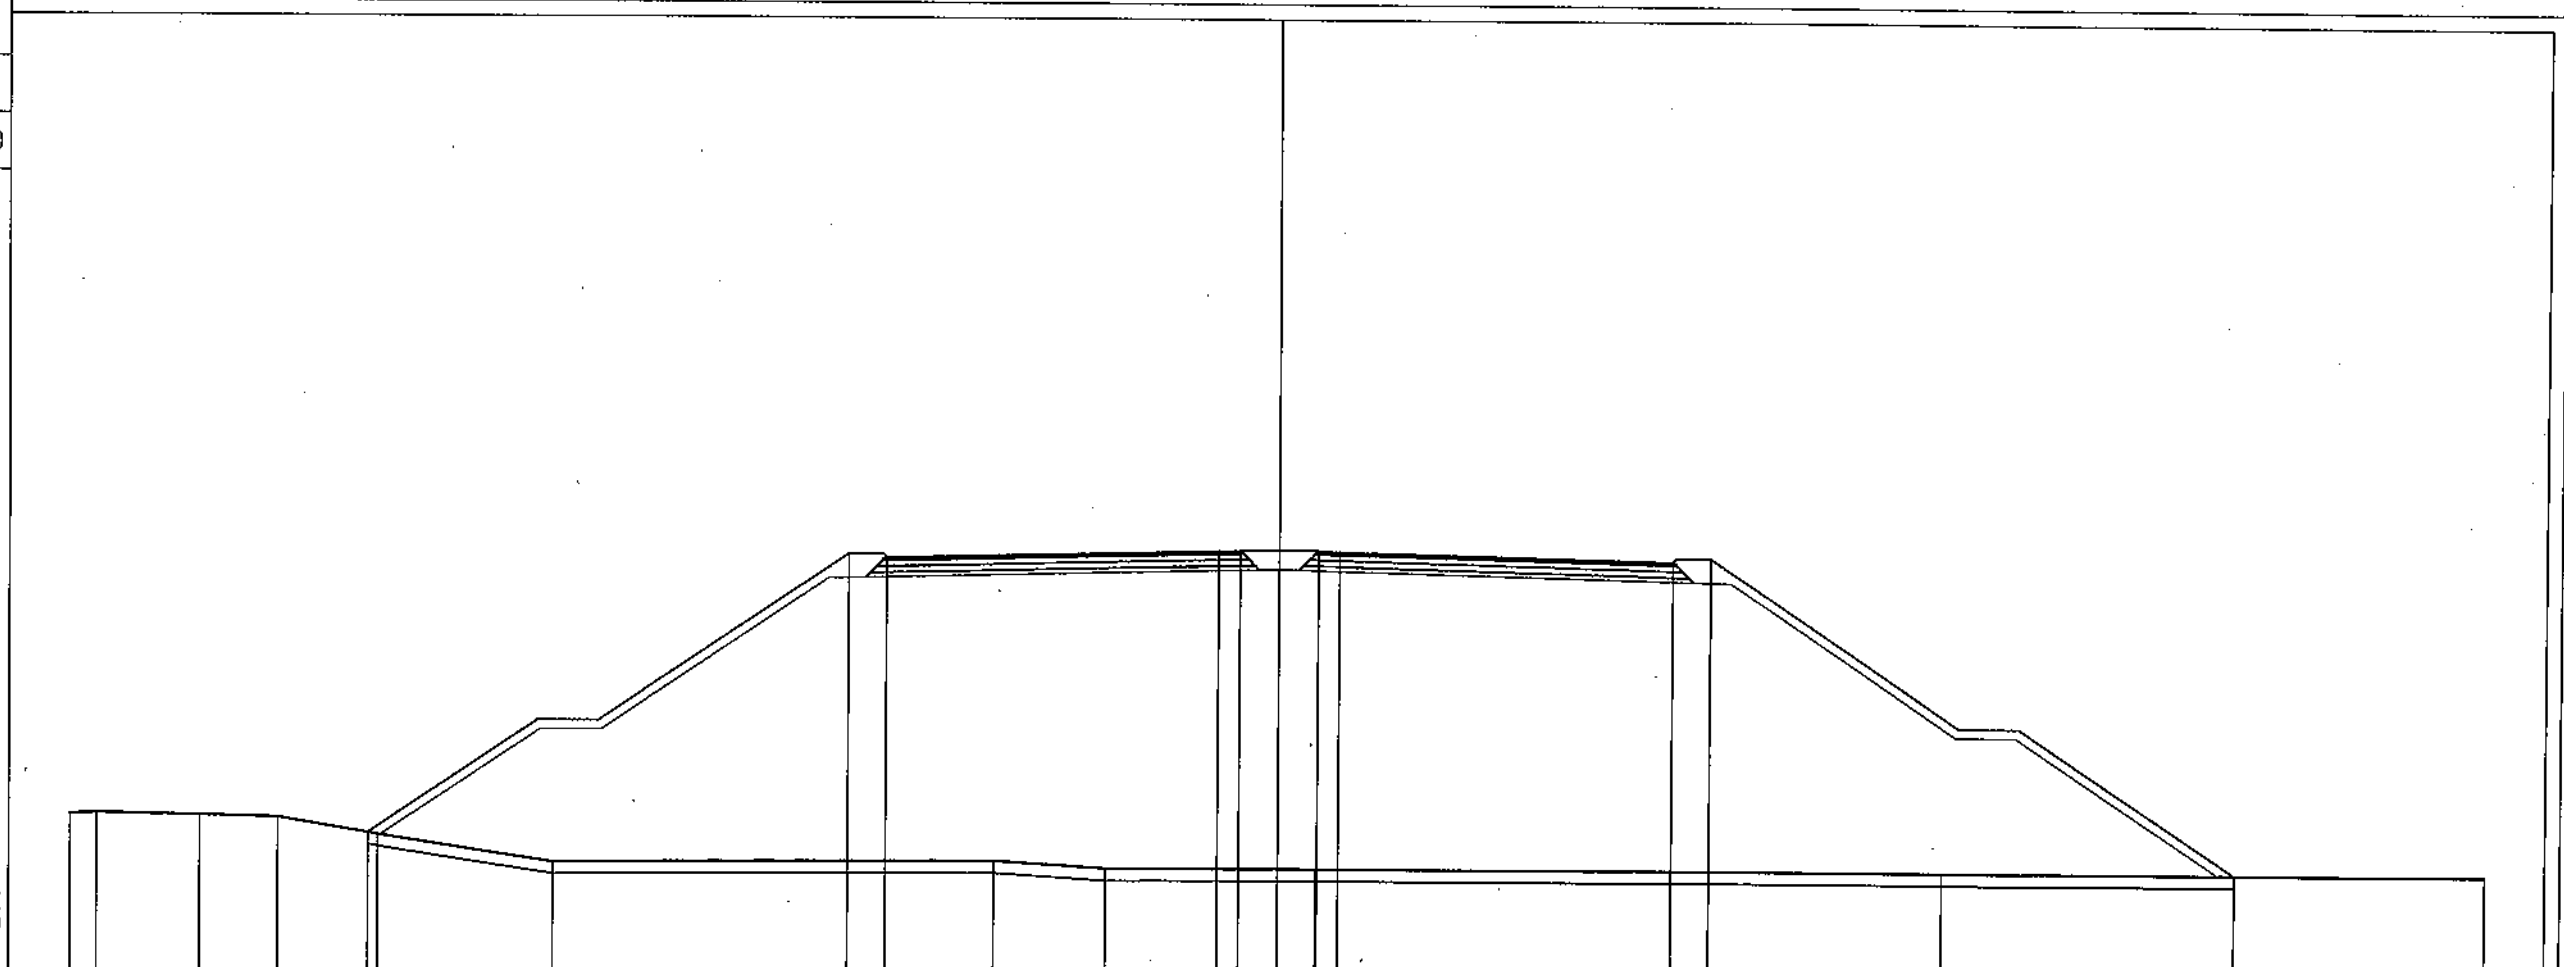


| | | | | | | | | | | | |
|----------------------|----------------|-------|-------|-------|-------|----------------|-------|---|----------------|-------|-------|
| PARZIALI TERRENO | 0.88 | 3.42 | 2.60 | 3.32 | 5.78 | 14.58 | 3.72 | 6.94 | 20.73 | 18.03 | |
| QUOTE TERRENO | 39.18 38.21 | 39.15 | 39.10 | 38.56 | 37.67 | 37.76 | 37.55 | 37.56 | 37.57 | 37.60 | |
| PROGRESSIVE PROGETTO | | | | 30.10 | | 14.25 13.00 | | 2.00 1.30 0.00 1.30 2.00 | 13.00 14.25 | 31.64 | |
| PARZIALI PROGETTO | | | | | 15.85 | 1.25 | 11.00 | 0.70 1.30 1.30 0.70 | 11.00 | 1.25 | 17.39 |
| QUOTE PROGETTO | | | | 38.61 | | 47.85 47.75 | | 48.02 48.04 48.02 48.04 48.02 | 47.75 47.85 | 37.58 | |

PROFILO 3

SEZIONE 49

PROGRESSIVA 1275.00

USURA 3 cm
 a1 11.70 ml.
 a2 11.70 ml.
 Totale: 23.40 ml.
 BINDER 6 cm (*)
 b1 26.00 ml.
 BASE 22 cm (*)
 c1 26.00 ml.

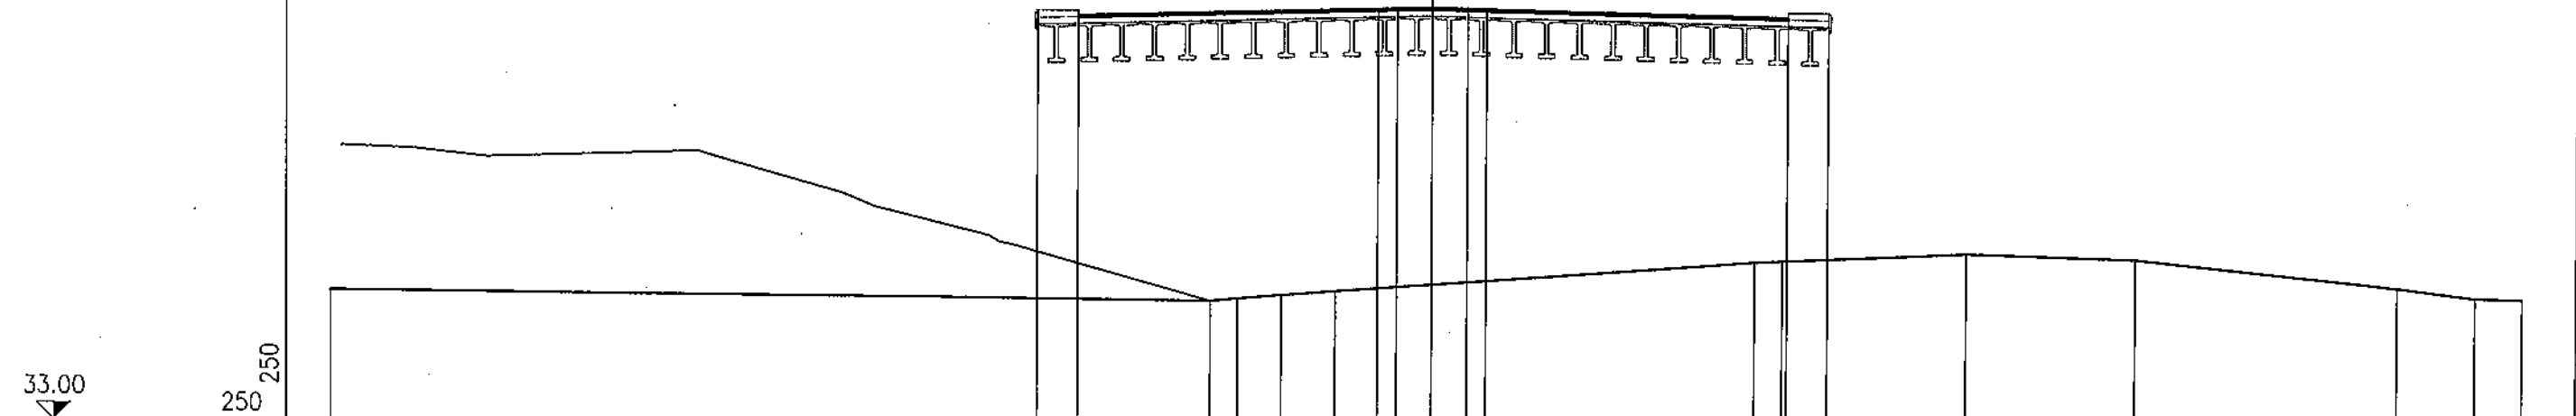

| | | | | | | | | | | | | | | | | |
|----------------------|-------|-------|-------|-------|-------|-------|-------|-------|-------|-------|-------|-------|-------|-------|-------|-------|
| PARZIALI TERRENO | | 32.27 | | 0.99 | 1.59 | 1.98 | | 15.38 | | 1.01 | 6.76 | 6.20 | 9.60 | 2.86 | 1.75 | |
| QUOTE TERRENO | 37.74 | | | 37.42 | 37.51 | 37.64 | 37.79 | | | 38.90 | 38.94 | 39.26 | 39.08 | 38.13 | 37.78 | 37.74 |
| PROGRESSIVE PROGETTO | | | 14.50 | | | | | 2.00 | 1.30 | | 13.00 | 14.50 | | | | |
| PARZIALI PROGETTO | | 1.50 | | 11.00 | | | | 0.70 | 1.30 | 1.30 | 0.70 | 11.00 | 1.50 | | | |
| QUOTE PROGETTO | | 47.98 | 47.85 | | | | | 48.12 | 48.14 | 48.17 | 48.14 | 48.12 | 47.85 | 47.98 | | |


PROFILO 3

SEZIONE 50

PROGRESSIVA 1300.00

STERRI E RIPORTI
 R1 405.16 mq.
 CEMENTATO 20 cm
 A1 2.53 mq.
 A2 2.53 mq.
 Totale: 5.06 mq.
 STABILIZZATO 15 cm
 B1 1.90 mq.
 B2 1.90 mq.
 Totale: 3.80 mq.
 VEGETALE 30 cm
 C1 7.10 mq.
 C2 5.61 mq.
 C3 1.22 mq.
 Totale: 13.93 mq.
 USURA 3 cm
 a1 11.70 ml.
 a2 11.70 ml.
 Totale: 23.40 ml.
 BINDER 6 cm (*)
 b1 11.76 ml.
 b2 11.76 ml.
 Totale: 23.52 ml.
 BASE 22 cm (*)
 c1 11.88 ml.
 c2 11.88 ml.
 Totale: 23.76 ml.
 PREP. POSA RILEVATI
 d1 59.83 ml.

33.00
 250
 250

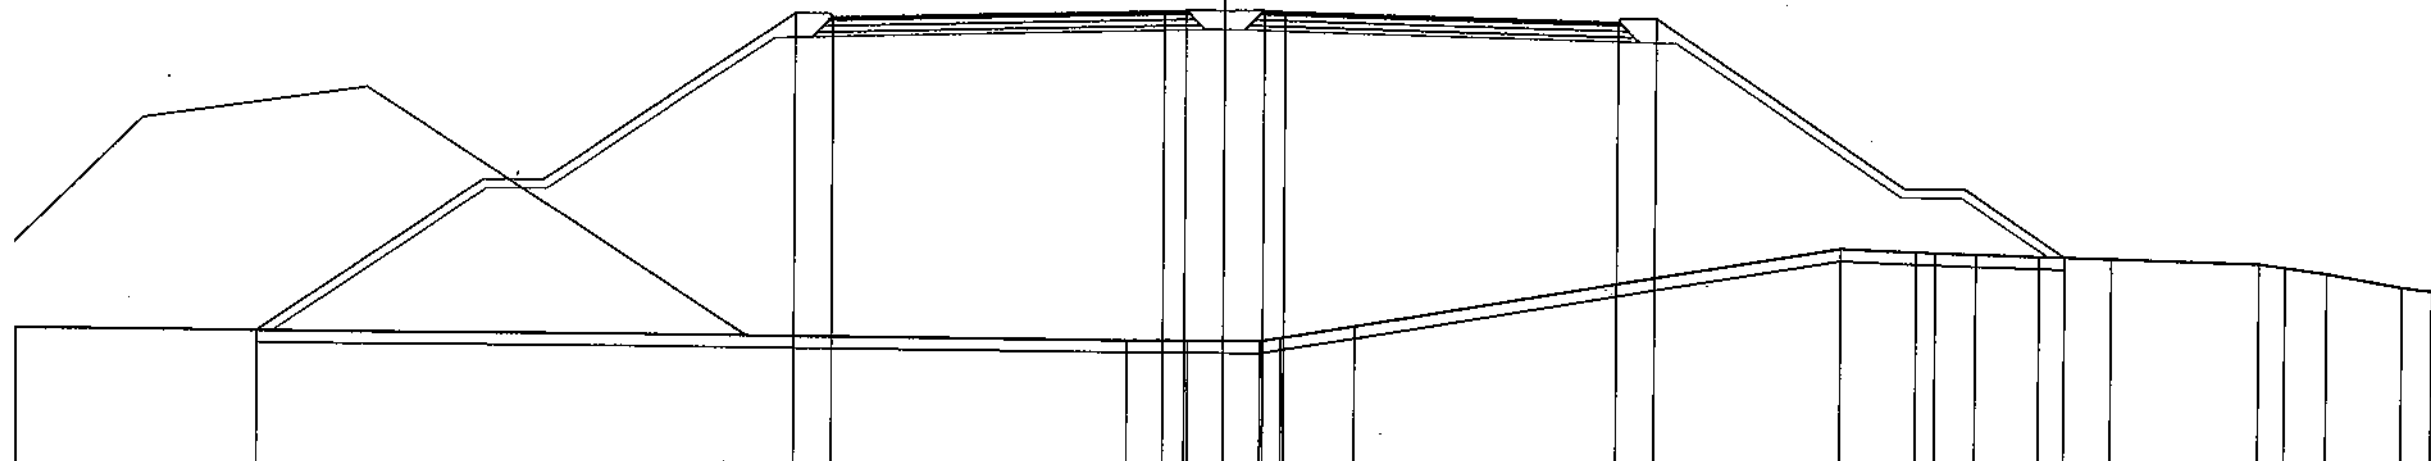


| | | | | | | | | | | | | | | | | | | | | | |
|----------------------|-------|-------|-------|-------|-------|-------|-------|-------|-------|-------|-------|-------|-------|-------|-------|-------|-------|-------|-------|-------|-------|
| PARZIALI TERRENO | | 36.78 | | 2.01 | 2.39 | 0.70 | 2.45 | | 16.06 | | 2.51 | 0.64 | 1.33 | 2.09 | 2.38 | 4.89 | 0.88 | 1.39 | 2.49 | 0.99 | |
| QUOTE TERRENO | 37.47 | | | 37.24 | 37.24 | 37.24 | 37.35 | 37.75 | | | 40.42 | 40.33 | 40.31 | 40.27 | 40.22 | 40.16 | 40.05 | 39.93 | 39.75 | 39.32 | 39.20 |
| PROGRESSIVE PROGETTO | | 32.00 | 14.25 | 13.00 | 2.00 | 1.30 | 0.00 | 1.30 | 2.00 | 13.00 | 14.25 | | | | 27.83 | | | | | | |
| PARZIALI PROGETTO | | 17.75 | 1.25 | 11.00 | 0.70 | 1.30 | 1.30 | 0.70 | 11.00 | 1.25 | 13.58 | | | | | | | | | | |
| QUOTE PROGETTO | 37.42 | | 47.92 | 47.82 | 48.09 | 48.11 | 48.09 | 48.11 | 48.09 | 47.82 | 47.92 | | | | 40.20 | | | | | | |

PROFILO 3

SEZIONE 51

PROGRESSIVA 1325.00

STERRI E RIPORTI
 R1 452.08 mq.
 CEMENTATO 20 cm
 A1 2.53 mq.
 A2 2.53 mq.
 Totale: 5.06 mq.
 STABILIZZATO 15 cm
 B1 1.88 mq.
 B2 1.88 mq.
 Totale: 3.76 mq.
 VEGETALE 30 cm
 C1 6.68 mq.
 C2 7.34 mq.
 C3 1.24 mq.
 Totale: 15.26 mq.
 USURA 3 cm
 a1 11.70 ml.
 a2 11.70 ml.
 Totale: 23.40 ml.
 BINDER 6 cm (*)
 b1 11.76 ml.
 b2 11.76 ml.
 Totale: 23.52 ml.
 BASE 22 cm (*)
 c1 11.88 ml.
 c2 11.88 ml.
 Totale: 23.76 ml.
 PREP. POSA RILEVATI
 d1 64.89 ml.

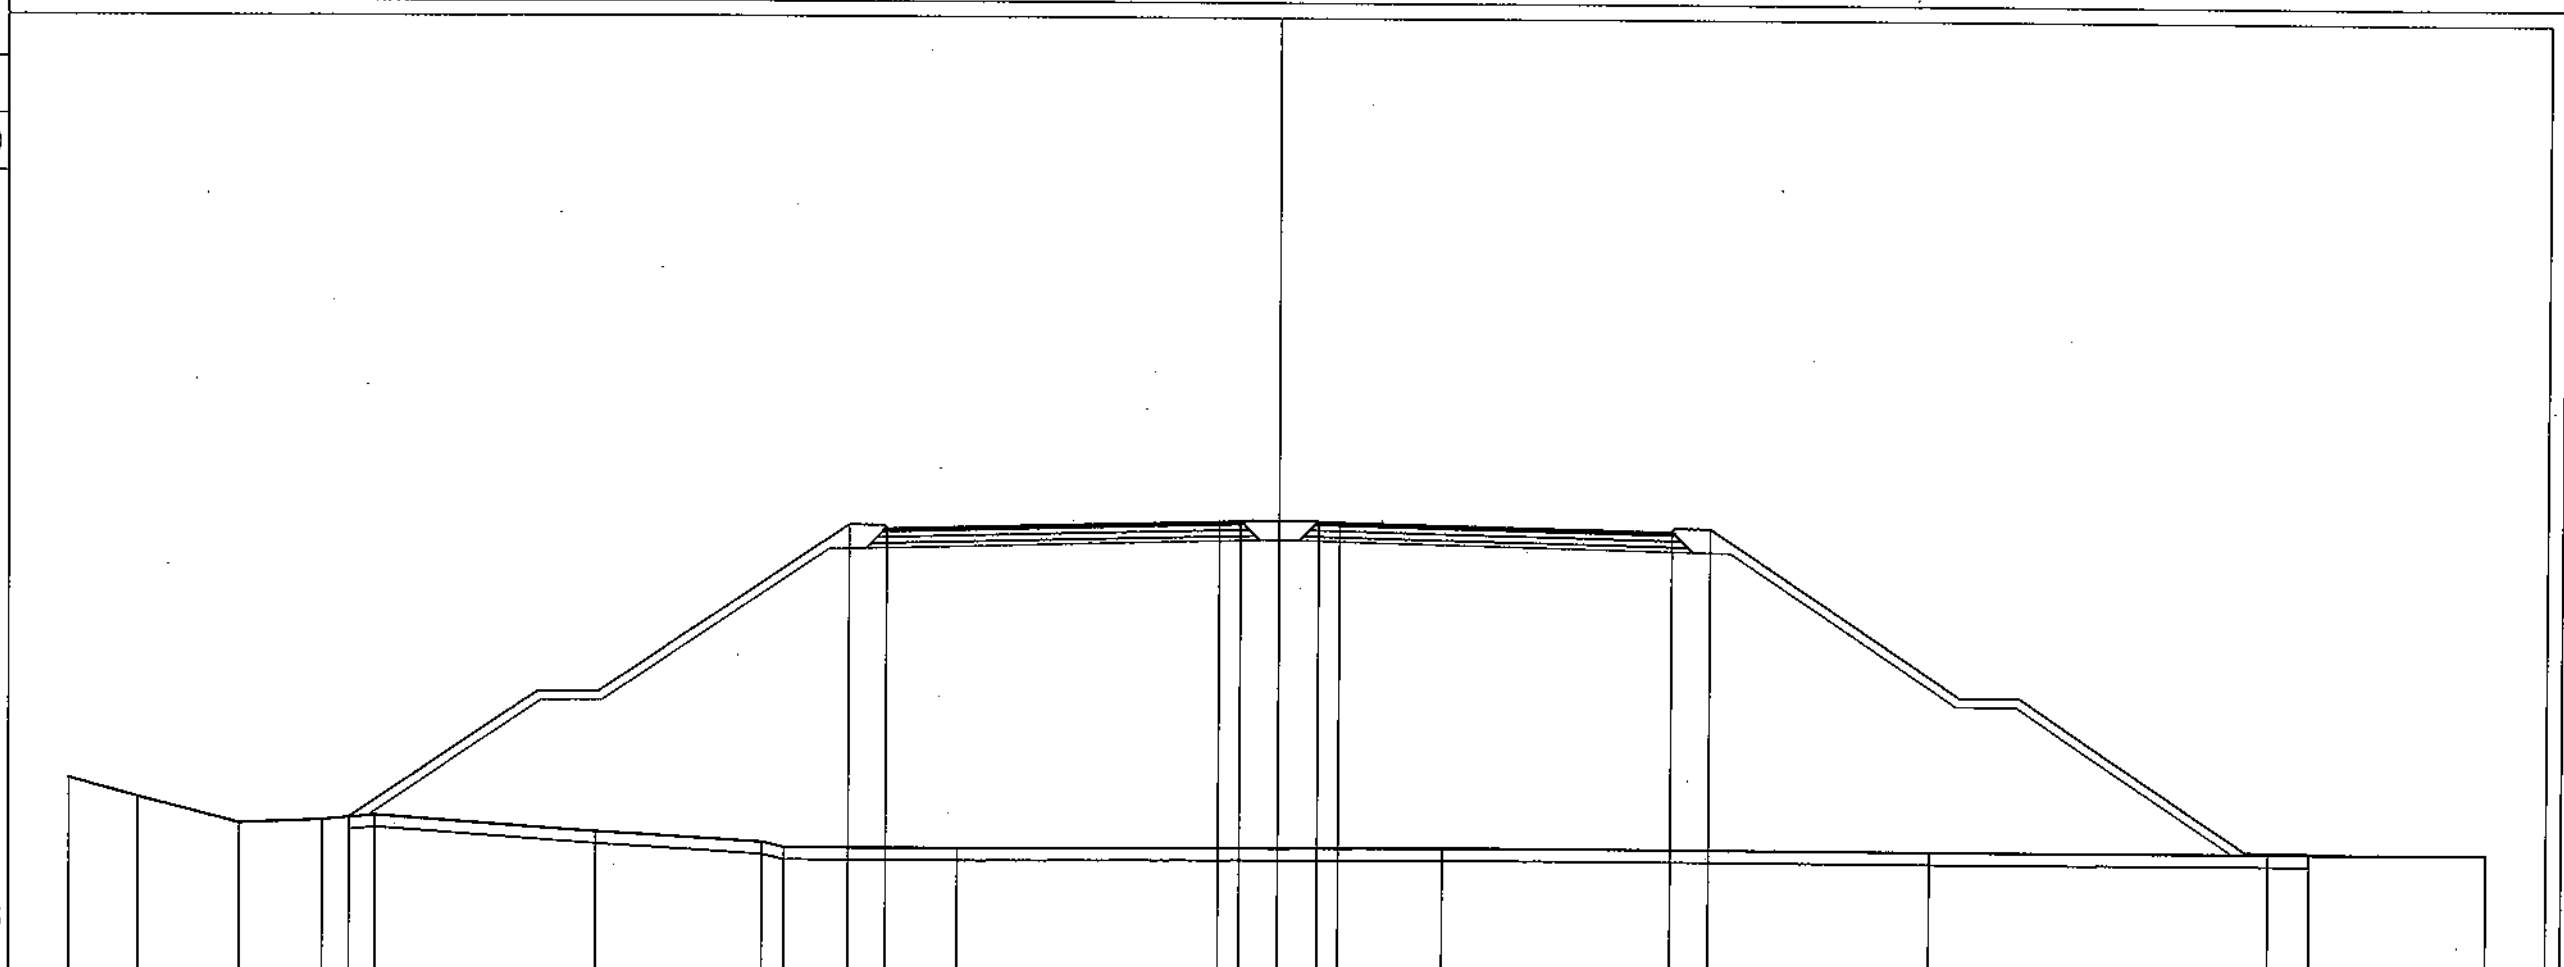

33.00
 250


| | | | | | | | | | | | | | | | | | |
|----------------------|-------|-------|-------|-------|-------|-------|-------|-------|-------|-------|-------|-------|-------|-------|-------|-------|-------|
| PARZIALI TERRENO | 2.27 | 3.34 | 2.73 | 1.76 | 7.30 | 5.49 | 0.73 | 5.72 | 16.12 | 16.09 | 11.23 | 7.22 | | | | | |
| QUOTE TERRENO | 39.36 | 38.75 | 37.89 | 38.01 | 38.17 | 37.64 | 37.31 | 37.13 | 37.14 | 37.22 | 37.18 | 37.19 | 37.20 | | | | |
| PROGRESSIVE PROGETTO | | | | 30.77 | | | 14.25 | 13.00 | | | | | | | | | |
| PARZIALI PROGETTO | | | | | 16.52 | | 1.25 | 11.00 | 0.70 | 1.30 | 1.30 | 0.70 | 11.00 | 13.00 | 14.25 | 19.87 | 34.12 |
| QUOTE PROGETTO | | | | 38.09 | | | 47.77 | 47.67 | 47.94 | 47.96 | 47.94 | 47.96 | 47.94 | 47.67 | 47.77 | 37.19 | |

PROFILO 3

SEZIONE 52

PROGRESSIVA 1350.00

STERRI E RIPORTI
 R1 416.98 mq.
 CEMENTATO 20 cm
 A1 2.48 mq.
 A2 2.48 mq.
 Totale: 4.96 mq.
 STABILIZZATO 15 cm
 B1 1.96 mq.
 B2 1.96 mq.
 Totale: 3.92 mq.
 VEGETALE 30 cm
 C1 5.36 mq.
 C2 6.88 mq.
 C3 1.25 mq.
 Totale: 13.49 mq.
 USURA 3 cm
 a1 11.70 ml.
 a2 11.70 ml.
 Totale: 23.40 ml.
 BINDER 6 cm (*)
 b1 11.76 ml.
 b2 11.76 ml.
 Totale: 23.52 ml.
 BASE 22 cm (*)
 c1 11.88 ml.
 c2 11.88 ml.
 Totale: 23.76 ml.
 PREP. POSA RILEVATI
 d1 59.18 ml.

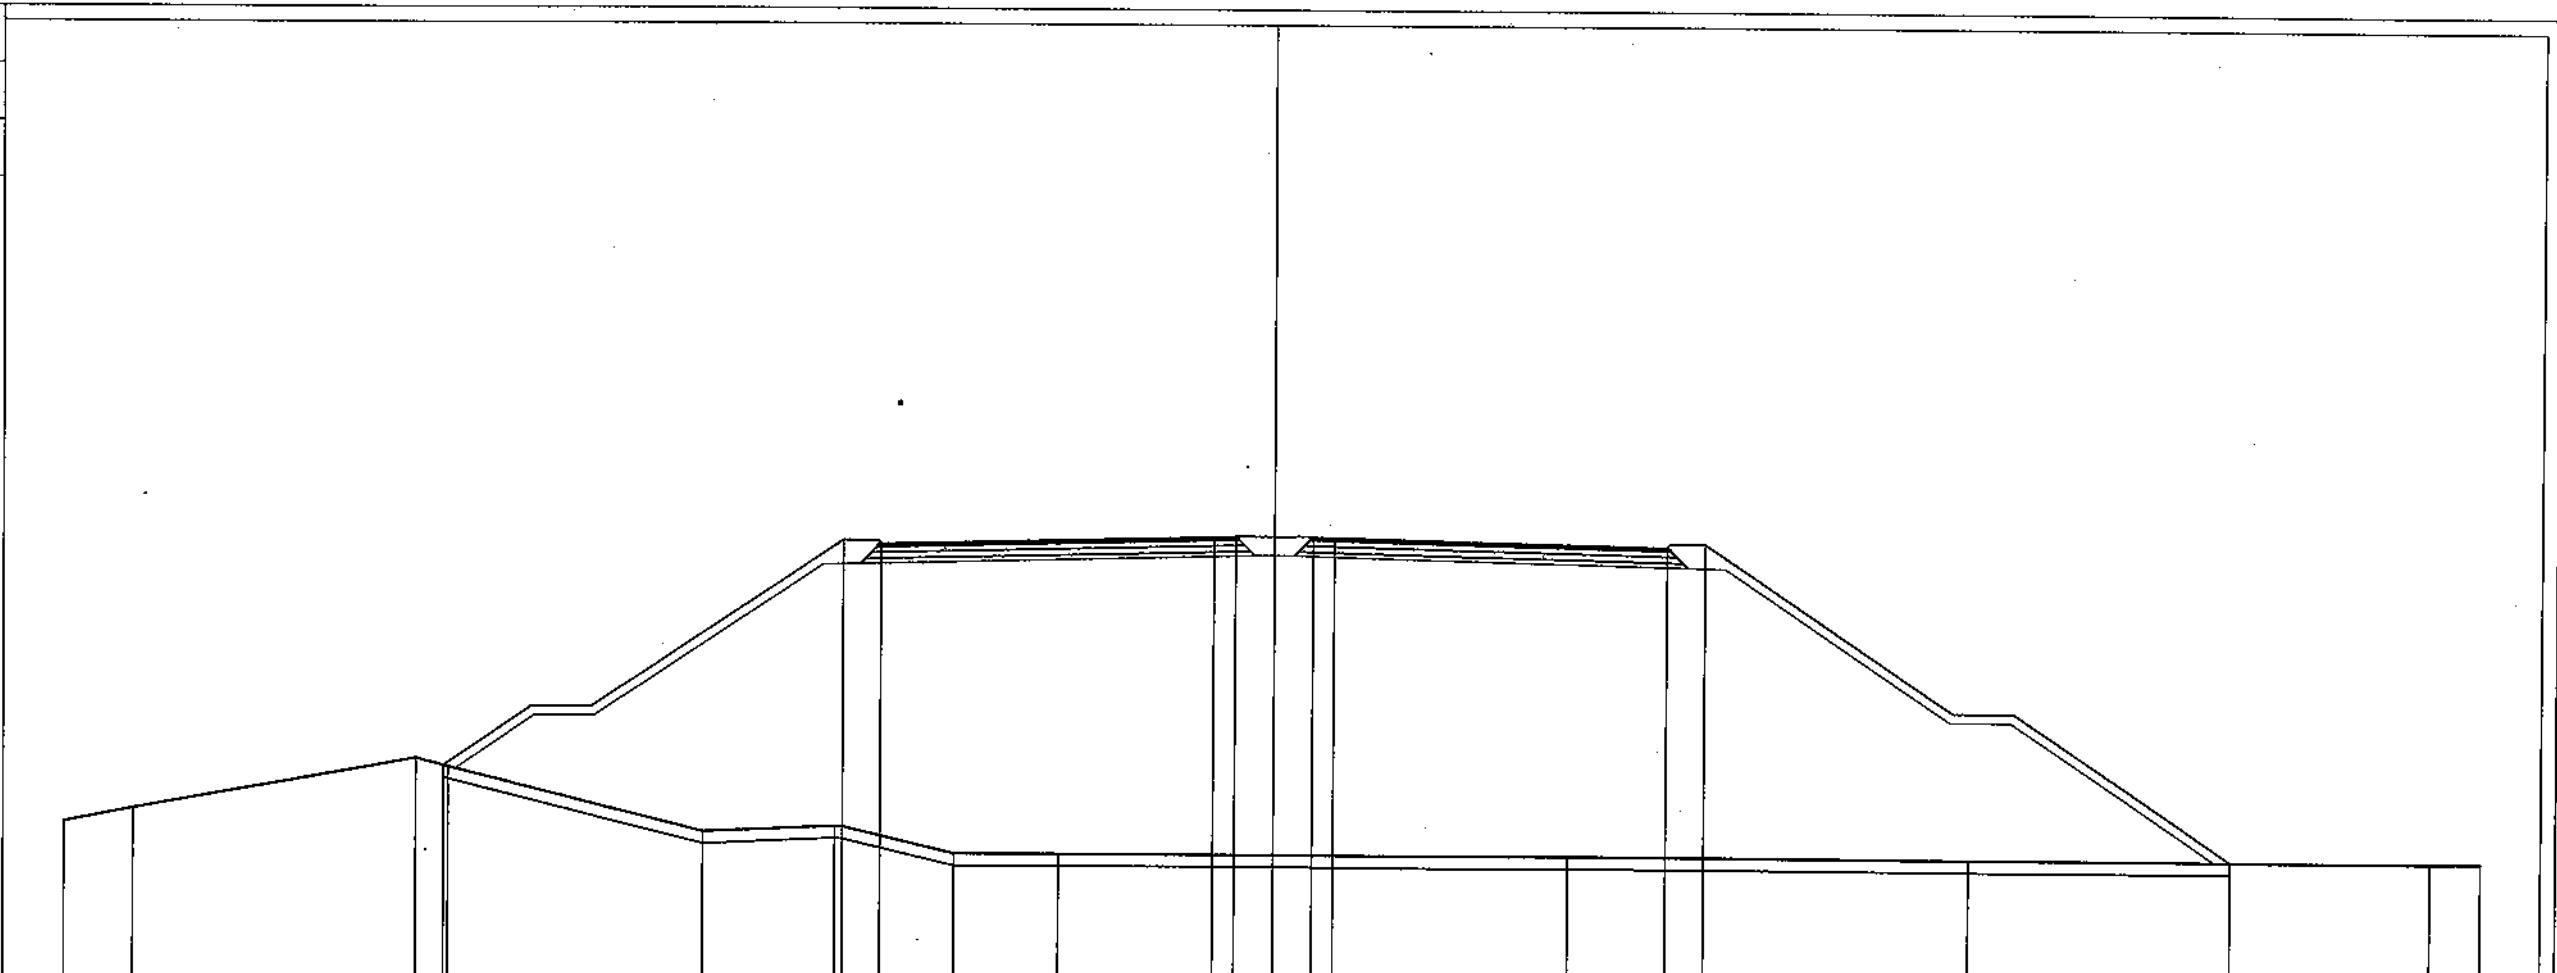

| | | | | | | | | | | | | | | | |
|----------------------|-------|-------|-------|-------|-------|-------|-------|-------|-------|-------|-------|-------|-------|-------|-------|
| PARZIALI TERRENO | 2.32 | 9.31 | 1.08 | 8.44 | 4.34 | 3.96 | 3.44 | 16.89 | 13.25 | 15.31 | 1.66 | | | | |
| QUOTE TERRENO | 38.15 | 38.59 | 40.28 | 40.00 | 37.89 | 38.09 | 37.20 | 37.21 | 37.20 | 37.17 | 37.16 | 37.17 | | | |
| PROGRESSIVE PROGETTO | | | 27.44 | | | 14.25 | 13.00 | | | | | | | | |
| PARZIALI PROGETTO | | 13.19 | | 1.25 | | 11.00 | 0.70 | 1.30 | 0.00 | 1.30 | 0.70 | 11.00 | 1.25 | 17.49 | 31.74 |
| QUOTE PROGETTO | | | 40.03 | | | 47.49 | 47.39 | 47.67 | 47.69 | 47.67 | 47.69 | 47.67 | 47.39 | 47.49 | 37.17 |


PROFILO 3

SEZIONE 53

PROGRESSIVA 1375.00

STERRI E RIPORTI
 R1 368.16 mq.
 CEMENTATO 20 cm
 A1 2.47 mq.
 A2 2.47 mq.
 Totale: 4.94 mq.
 STABILIZZATO 15 cm
 B1 1.96 mq.
 B2 1.96 mq.
 Totale: 3.92 mq.
 VEGETALE 30 cm
 C1 6.37 mq.
 C2 6.70 mq.
 C3 1.24 mq.
 Totale: 14.31 mq.
 USURA 3 cm
 a1 11.70 ml.
 a2 11.70 ml.
 Totale: 23.40 ml.
 BINDER 6 cm (*)
 b1 11.76 ml.
 b2 11.76 ml.
 Totale: 23.52 ml.
 BASE 22 cm (*)
 c1 11.88 ml.
 c2 11.88 ml.
 Totale: 23.76 ml.
 PREP. POSA RILEVATI
 d1 61.15 ml.

33.00
 250
 250

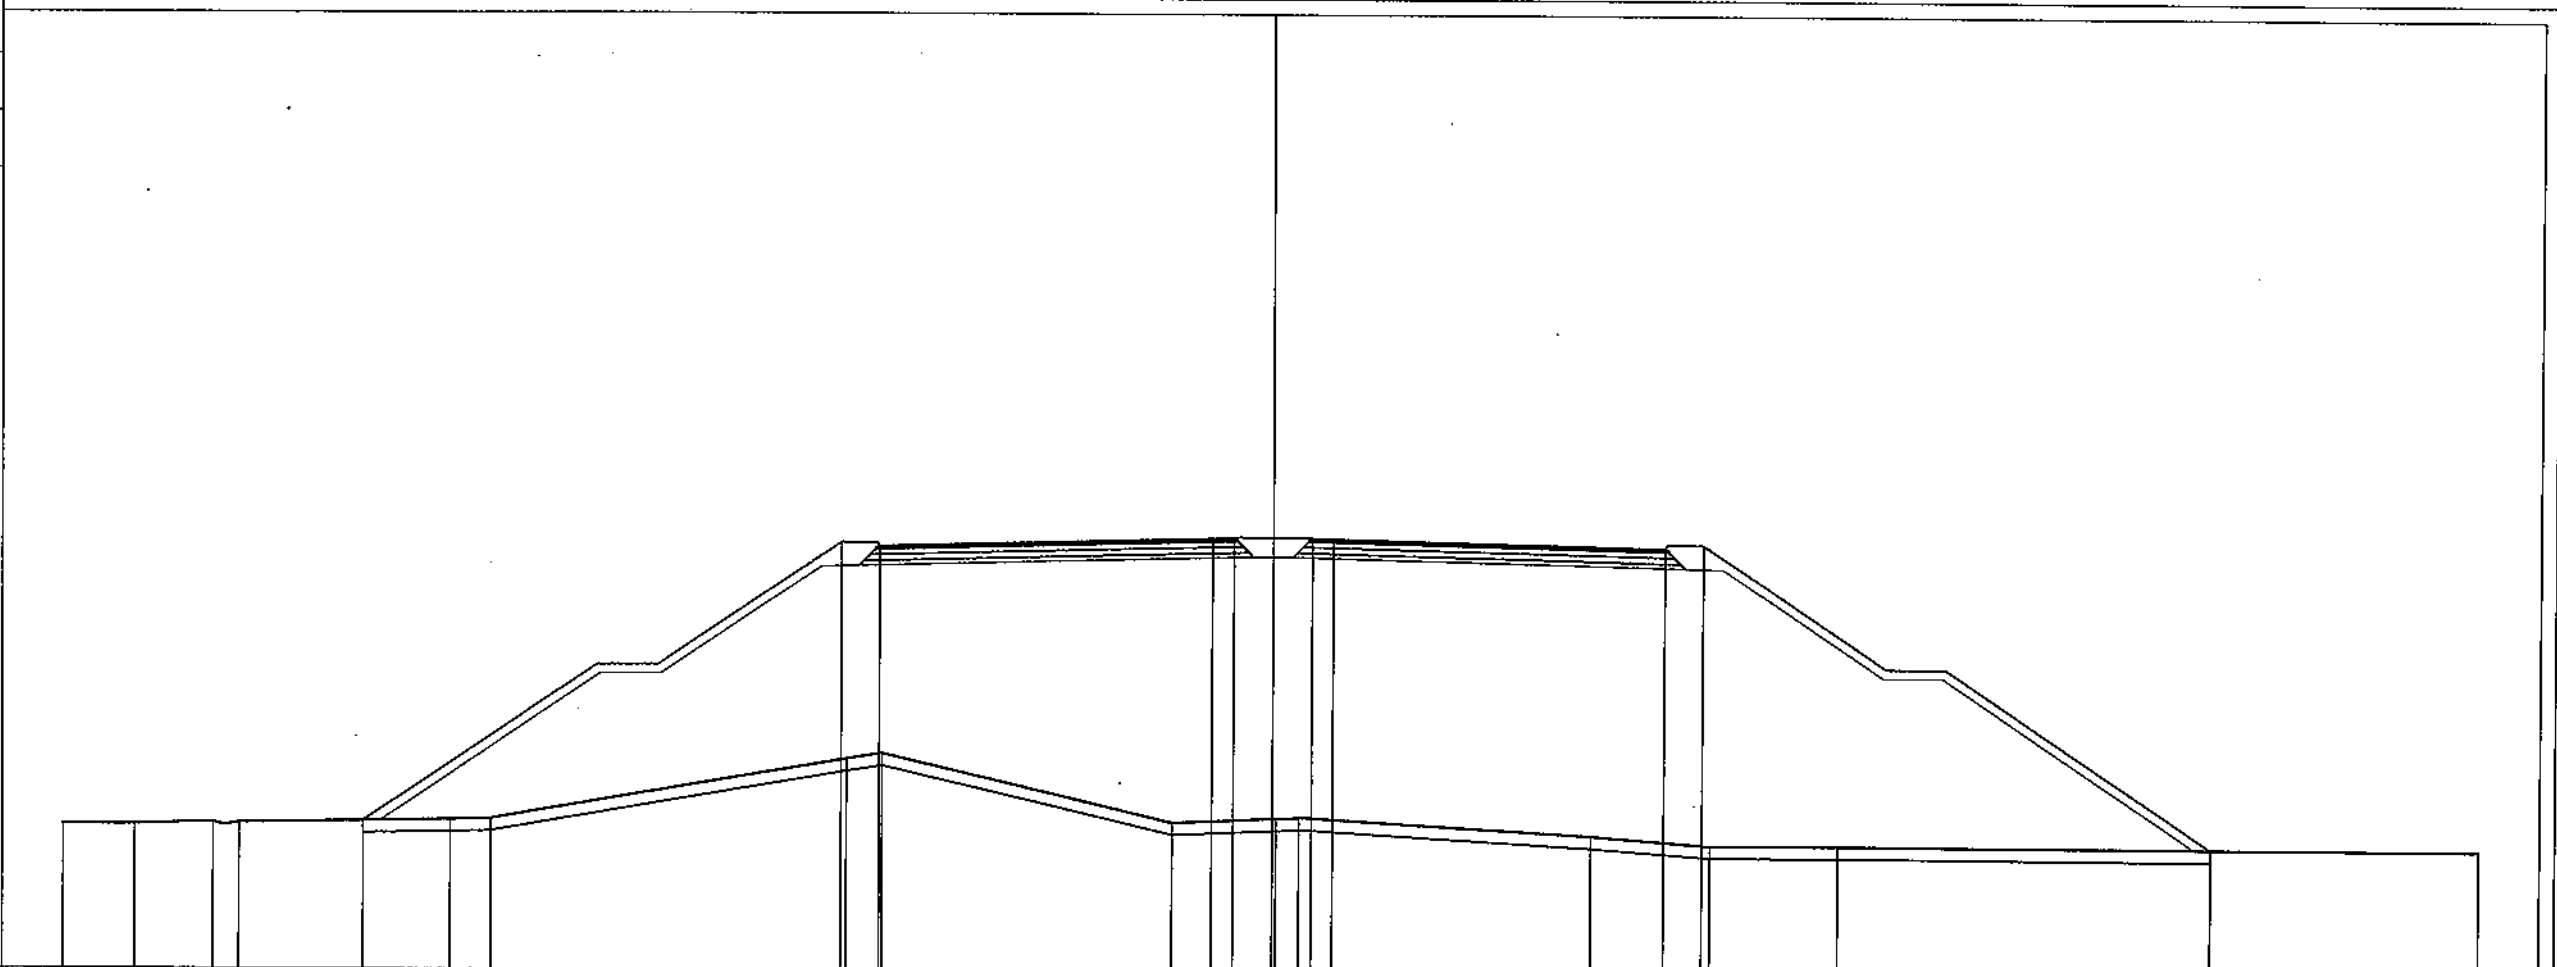

| | | | | | | | | | | | | | | | | | |
|----------------------|-------|-------|-------|-------|-------|-------|-------|-------|-------|-------|-------|-------|-------|-------|-------|-------|-------|
| PARZIALI TERREND | 2.38 | 2.61 | 0.87 | 6.96 | 1.34 | 11.77 | 1.17 | 9.59 | 3.42 | 0.77 | 9.72 | 3.91 | 4.22 | 21.27 | | | |
| QUOTE TERREND | 37.77 | 37.76 | 37.84 | 37.83 | 37.94 | 37.98 | 39.96 | 40.15 | 37.89 | 38.05 | 38.07 | 37.51 | 37.21 | 37.21 | 37.18 | | |
| PROGRESSIVE PROGETTO | | | | 30.05 | | | 14.25 | 13.00 | 2.00 | 1.30 | 0.00 | 1.30 | 1.30 | 2.00 | | | |
| PARZIALI PROGETTO | | | | | | 15.80 | 1.25 | 11.00 | 0.70 | 1.30 | 1.30 | 11.00 | 1.25 | 16.85 | | | |
| QUOTE PROGETTO | | | | 37.90 | | | 47.09 | 46.99 | 47.27 | 47.26 | 47.27 | 47.29 | 47.27 | 46.99 | 47.09 | 37.19 | 31.10 |


PROFILO 3

SEZIONE 54

PROGRESSIVA 1400.00

STERRI E RIPORTI
 R1 341.14 mq.
 CEMENTATO 20 cm
 A1 2.54 mq.
 A2 2.54 mq.
 Totale: 5.08 mq.
 STABILIZZATO 15 cm
 B1 1.89 mq.
 B2 1.89 mq.
 Totale: 3.78 mq.
 VEGETALE 30 cm
 C1 6.00 mq.
 C2 6.39 mq.
 C3 1.22 mq.
 Totale: 13.61 mq.
 USURA 3 cm
 a1 11.70 ml.
 a2 11.70 ml.
 Totale: 23.40 ml.
 BINDER 6 cm (*)
 b1 11.76 ml.
 b2 11.76 ml.
 Totale: 23.52 ml.
 BASE 22 cm (*)
 c1 11.88 ml.
 c2 11.88 ml.
 Totale: 23.76 ml.
 PREP. POSA RILEVATI
 d1 59.43 ml.

33.00
 250
 250

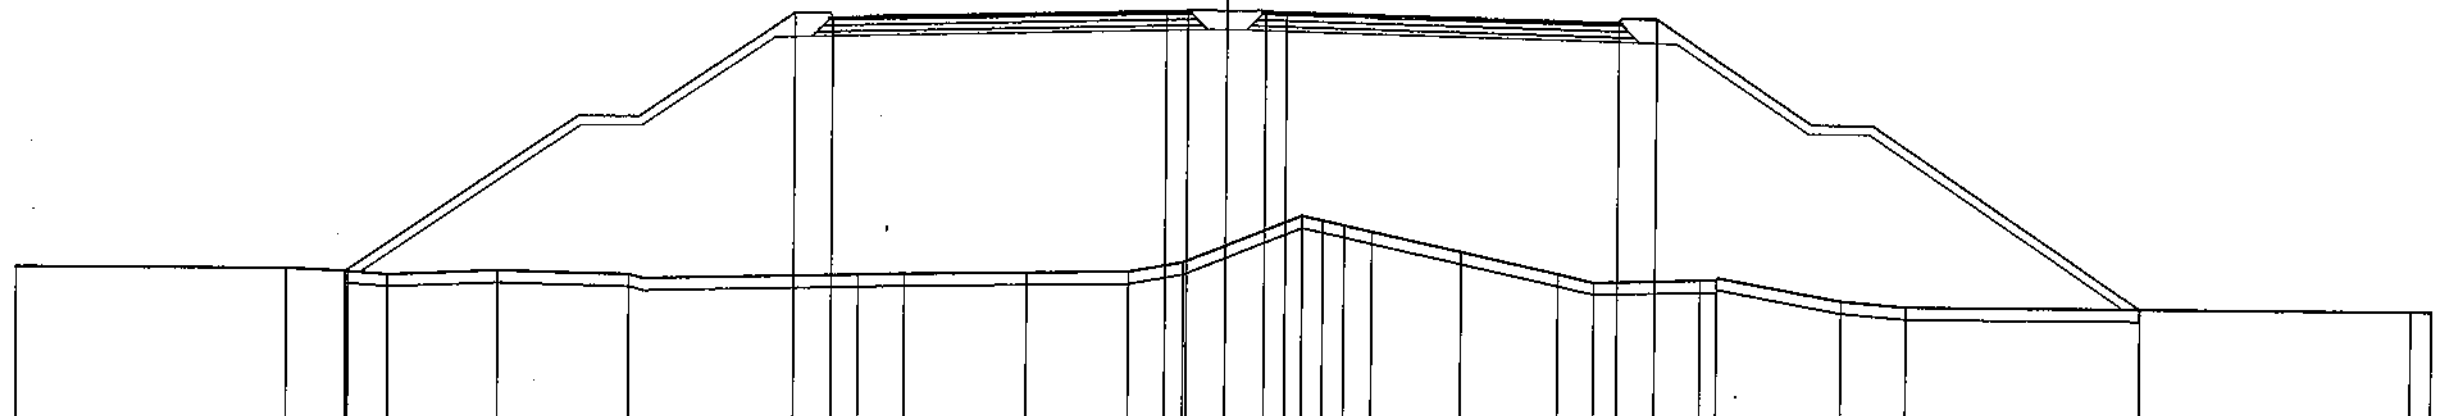

| | | | | | | | | | | | | | | | | | | | | | | | | |
|----------------------|-------|-------|-------|-------|-------|-------|-------|-------|-------|-------|-------|-------|-------|-------|-------|-------|-------|-------|-------|-------|-------|-------|-------|-------|
| PARZIALI TERREND | 8.95 | 2.02 | 1.33 | 3.66 | 4.30 | 7.64 | 1.53 | 4.01 | 3.33 | 1.82 | 3.97 | 0.68 | 0.71 | 0.93 | 2.93 | 3.23 | 1.19 | 3.52 | 0.55 | 4.10 | 2.16 | 16.75 | 0.69 | |
| QUOTE TERREND | 38.07 | 38.09 | 37.99 | 37.89 | 38.04 | 37.93 | 37.97 | 38.01 | 38.08 | 38.13 | 38.46 | 40.03 | 39.88 | 39.73 | 39.52 | 38.87 | 38.16 | 37.89 | 37.99 | 38.00 | 37.35 | 37.18 | 37.20 | 37.20 |
| PROGRESSIVE PROGETTO | | | 29.11 | | | | 14.25 | 13.00 | | | 2.00 | 1.30 | 0.00 | 1.30 | 2.00 | | | 13.00 | 1.25 | 1.425 | | | 30.32 | |
| PARZIALI PROGETTO | | | | | 14.86 | | 1.25 | | 11.00 | | 0.70 | 1.30 | 1.30 | 0.70 | | 11.00 | | 1.25 | | | 16.07 | | | |
| QUOTE PROGETTO | | 38.00 | | 46.57 | 46.47 | | 46.74 | 46.47 | | 46.74 | 46.76 | 46.74 | 46.76 | 46.74 | | 46.47 | 46.57 | | | | | 37.19 | | |


PROFILO 3

SEZIONE 55

PROGRESSIVA 1425.00

STERRI E RIPORTI
 R1 291.99 mq.
 CEMENTATO 20 cm
 A1 2.53 mq.
 A2 2.53 mq.
 Totale: 5.06 mq.
 STABILIZZATO 15 cm
 B1 1.89 mq.
 B2 1.89 mq.
 Totale: 3.78 mq.
 VEGETALE 30 cm
 C1 5.62 mq.
 C2 5.76 mq.
 C3 1.24 mq.
 Totale: 12.62 mq.
 USURA 3 cm
 a1 11.70 ml.
 a2 11.70 ml.
 Totale: 23.40 ml.
 BINDER 6 cm (*)
 b1 11.76 ml.
 b2 11.76 ml.
 Totale: 23.52 ml.
 BASE 22 cm (*)
 c1 11.88 ml.
 c2 11.88 ml.
 Totale: 23.76 ml.
 PREP. POSA RILEVATI
 d1 56.26 ml.

34.00
 250
 250

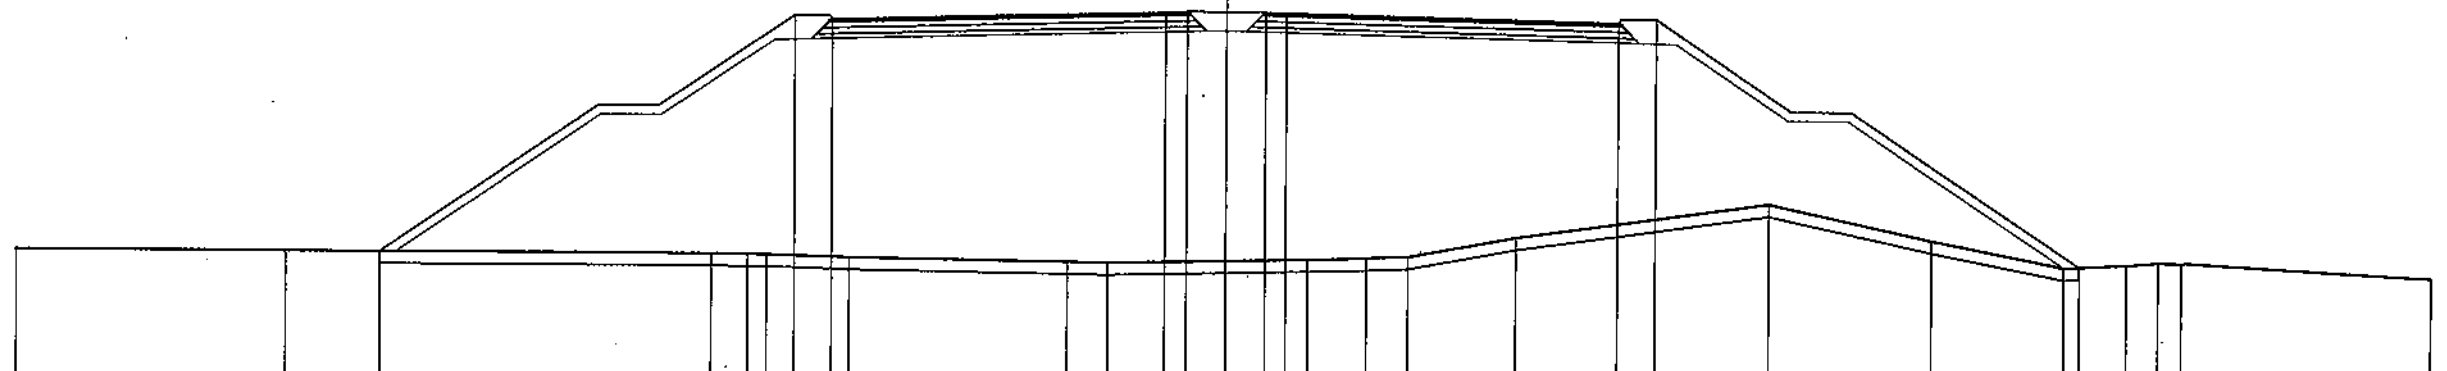

| | | | | | | | | | | | | | | | | | | | |
|----------------------|-------|-------|-------|-------|-------|-------|-------|-------|-------|-------|-------|-------|-------|-------|-------|-------|-------|-------|-------|
| PARZIALI TERRENO | 8.96 | 14.03 | 1.23 | 0.61 | 2.75 | 7.23 | 1.32 | 6.62 | 1.96 | 1.38 | 3.58 | 8.36 | 5.39 | 4.36 | 2.10 | 1.07 | 0.76 | 8.29 | |
| QUOTE TERRENO | 38.17 | 38.15 | 38.10 | 38.08 | 38.08 | 38.00 | 37.88 | 37.86 | 38.01 | 38.05 | 38.10 | 38.75 | 39.90 | 38.75 | 37.89 | 38.00 | 38.08 | 38.07 | 37.65 |
| PROGRESSIVE PROGETTO | | 27.97 | 14.25 | 13.00 | | | | 2.00 | 1.30 | 0.00 | 1.30 | 2.00 | 13.00 | 14.25 | | 28.29 | | | |
| PARZIALI PROGETTO | | 13.72 | 1.25 | | 11.00 | | 0.70 | 1.30 | 1.30 | 0.70 | 11.00 | 1.25 | 14.04 | | | | | | |
| QUOTE PROGETTO | | 38.14 | 45.95 | 45.85 | | | 46.12 | 46.14 | 46.12 | 46.14 | 46.12 | 45.85 | 45.95 | | 37.92 | | | | |


PROFILO 3

SEZIONE 56

PROGRESSIVA 1450.00

STERRI E RIPORTI
 R1 270.42 mq.
 CEMENTATO 20 cm
 A1 2.47 mq.
 A2 2.47 mq.
 Totale: 4.94 mq.
 STABILIZZATO 15 cm
 B1 1.95 mq.
 B2 1.95 mq.
 Totale: 3.90 mq.
 VEGETALE 30 cm
 C1 5.17 mq.
 C2 5.34 mq.
 C3 1.25 mq.
 Totale: 11.76 mq.
 USURA 3 cm
 a1 11.70 ml.
 a2 11.70 ml.
 Totale: 23.40 ml.
 BINDER 6 cm (*)
 b1 11.76 ml.
 b2 11.76 ml.
 Totale: 23.52 ml.
 BASE 22 cm (*)
 c1 11.88 ml.
 c2 11.88 ml.
 Totale: 23.76 ml.
 PREP. POSA RILEVATI
 d1 53.97 ml.

34.00
 250
 250

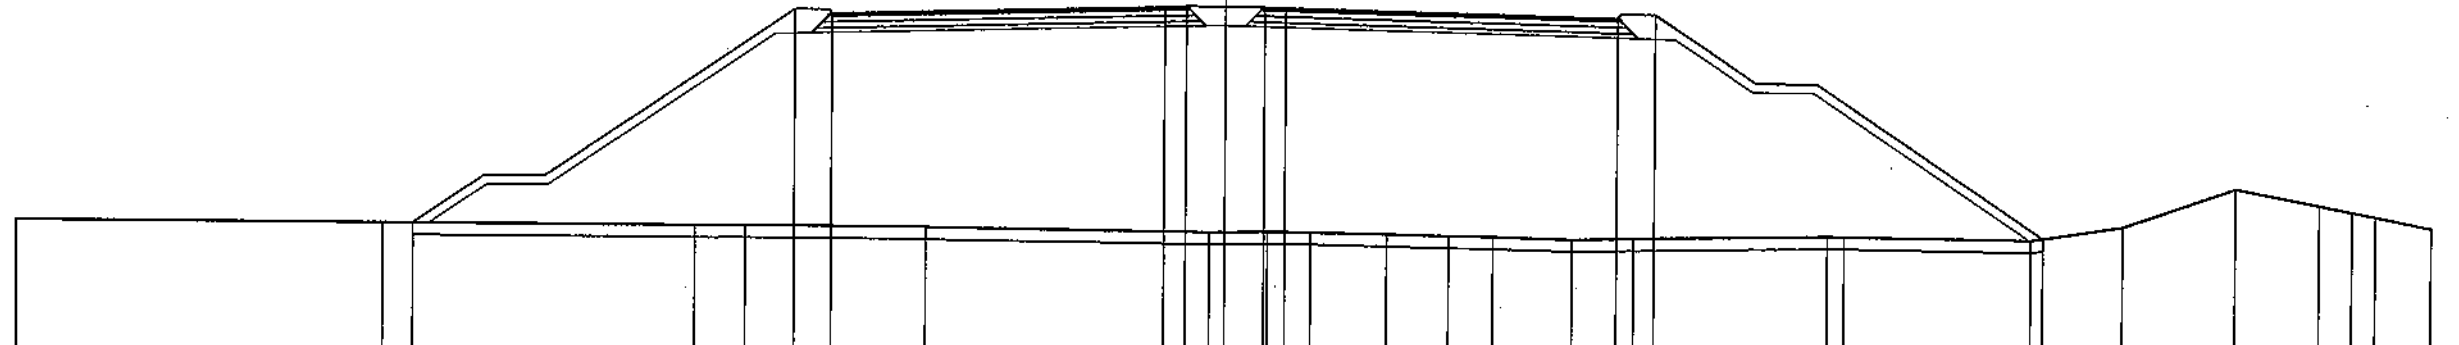

| | | | | | | | | | | | | | | | | | | | | | | |
|----------------------|-------|-------|-------|-------|-------|-------|-------|-------|-------|-------|-------|-------|-------|-------|-------|-------|-------|-------|-------|-------|-------|-------|
| PARZIALI TERREND | 12.14 | 10.30 | 1.67 | 6.00 | 9.38 | 1.93 | 1.44 | 2.51 | 2.05 | 1.46 | 2.64 | 2.06 | 6.40 | 0.55 | 6.18 | 3.03 | 3.75 | 2.77 | 1.11 | 0.78 | 1.85 | |
| QUOTE TERREND | 38.30 | 38.25 | 38.20 | 38.21 | 38.20 | 38.08 | 38.12 | 38.11 | 38.06 | 38.02 | 37.99 | 37.92 | 37.97 | 38.08 | 38.08 | 38.02 | 38.48 | 39.78 | 39.26 | 39.04 | 38.90 | 38.54 |
| PROGRESSIVE PROGETTO | | 26.86 | | 14.25 | 13.00 | | 2.00 | 1.30 | 0.00 | 1.30 | 2.00 | | 13.00 | 14.25 | | 27.11 | | | | | | |
| PARZIALI PROGETTO | | 12.61 | | 1.25 | 11.00 | | 0.70 | 1.30 | 1.30 | | 0.70 | | 11.00 | 1.25 | | 12.86 | | | | | | |
| QUOTE PROGETTO | | 38.25 | | 45.32 | 45.22 | | 45.50 | 45.52 | 45.50 | 45.52 | 45.50 | | 45.22 | 45.32 | | 38.08 | | | | | | |


PROFILO 3

SEZIONE 57


PROGRESSIVA 1475.00


STERRI E RIPORTI
 R1 244.41 mq.
 CEMENTATO 20 cm
 A1 2.53 mq.
 A2 2.53 mq.
 Totale: 5.06 mq.
 STABILIZZATO 15 cm
 B1 1.95 mq.
 B2 1.95 mq.
 Totale: 3.90 mq.
 VEGETALE 30 cm
 C1 4.93 mq.
 C2 5.02 mq.
 C3 1.24 mq.
 Totale: 11.19 mq.
 USURA 3 cm
 a1 11.70 ml.
 a2 11.70 ml.
 Totale: 23.40 ml.
 BINDER 6 cm (*)
 b1 11.76 ml.
 b2 11.76 ml.
 Totale: 23.52 ml.
 BASE 22 cm (*)
 c1 11.88 ml.
 c2 11.88 ml.
 Totale: 23.76 ml.
 PREP. POSA RILEVATI
 d1 52.35 ml.

34.00
 250
 250

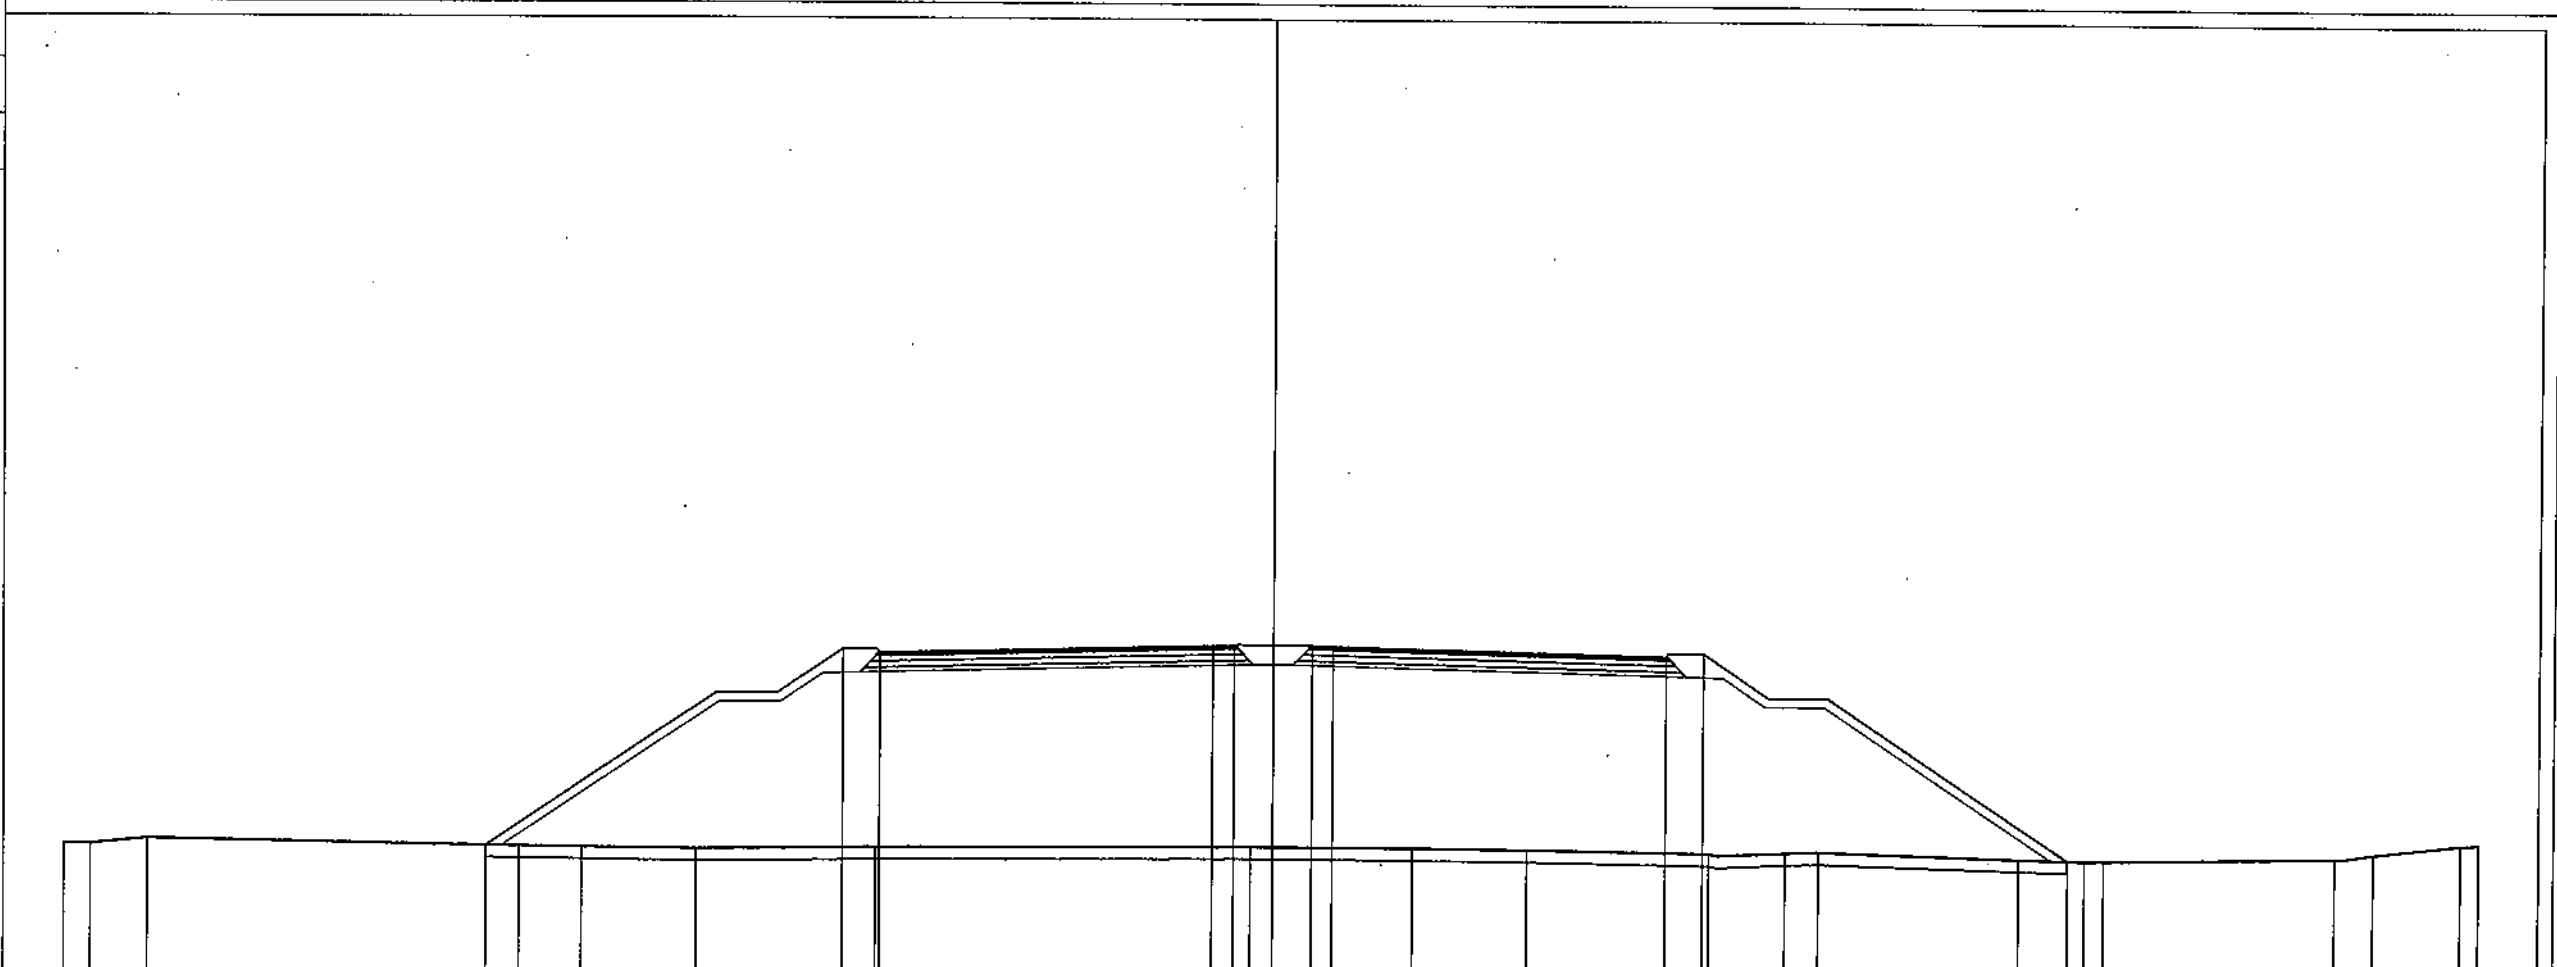

| | | | | | | | | | | | | | | | | | | | | |
|----------------------|-------|-------|-------|-------|-------|-------|-------|-------|-------|-------|-------|-------|-------|-------|-------|-------|-------|-------|-------|-------|
| PARZIALI TERRENO | 0.90 | 1.90 | 12.30 | 2.07 | 3.74 | 5.95 | 12.40 | 5.43 | 3.74 | 6.04 | 2.55 | 1.11 | 6.60 | 2.18 | 0.64 | 7.70 | 1.26 | 2.89 | 0.60 | |
| QUOTE TERRENO | 38.24 | 38.23 | 36.41 | 38.21 | 38.19 | 38.13 | 38.21 | 38.28 | 38.27 | 38.23 | 38.14 | 38.19 | 38.22 | 38.04 | 37.98 | 37.99 | 38.13 | 38.27 | 38.59 | 38.62 |
| PROGRESSIVE PROGETTO | | | 26.00 | | | 14.25 | 13.00 | | | | | | | | | 26.35 | | | | |
| PARZIALI PROGETTO | | | | | 11.75 | 1.25 | 11.00 | 0.70 | 1.30 | 1.30 | 0.70 | 11.00 | 1.25 | 12.10 | | | | | | |
| QUOTE PROGETTO | | | 38.23 | | | 44.73 | 44.63 | 44.90 | 44.92 | 44.90 | 44.92 | 44.90 | 44.63 | 44.73 | | 37.99 | | | | |

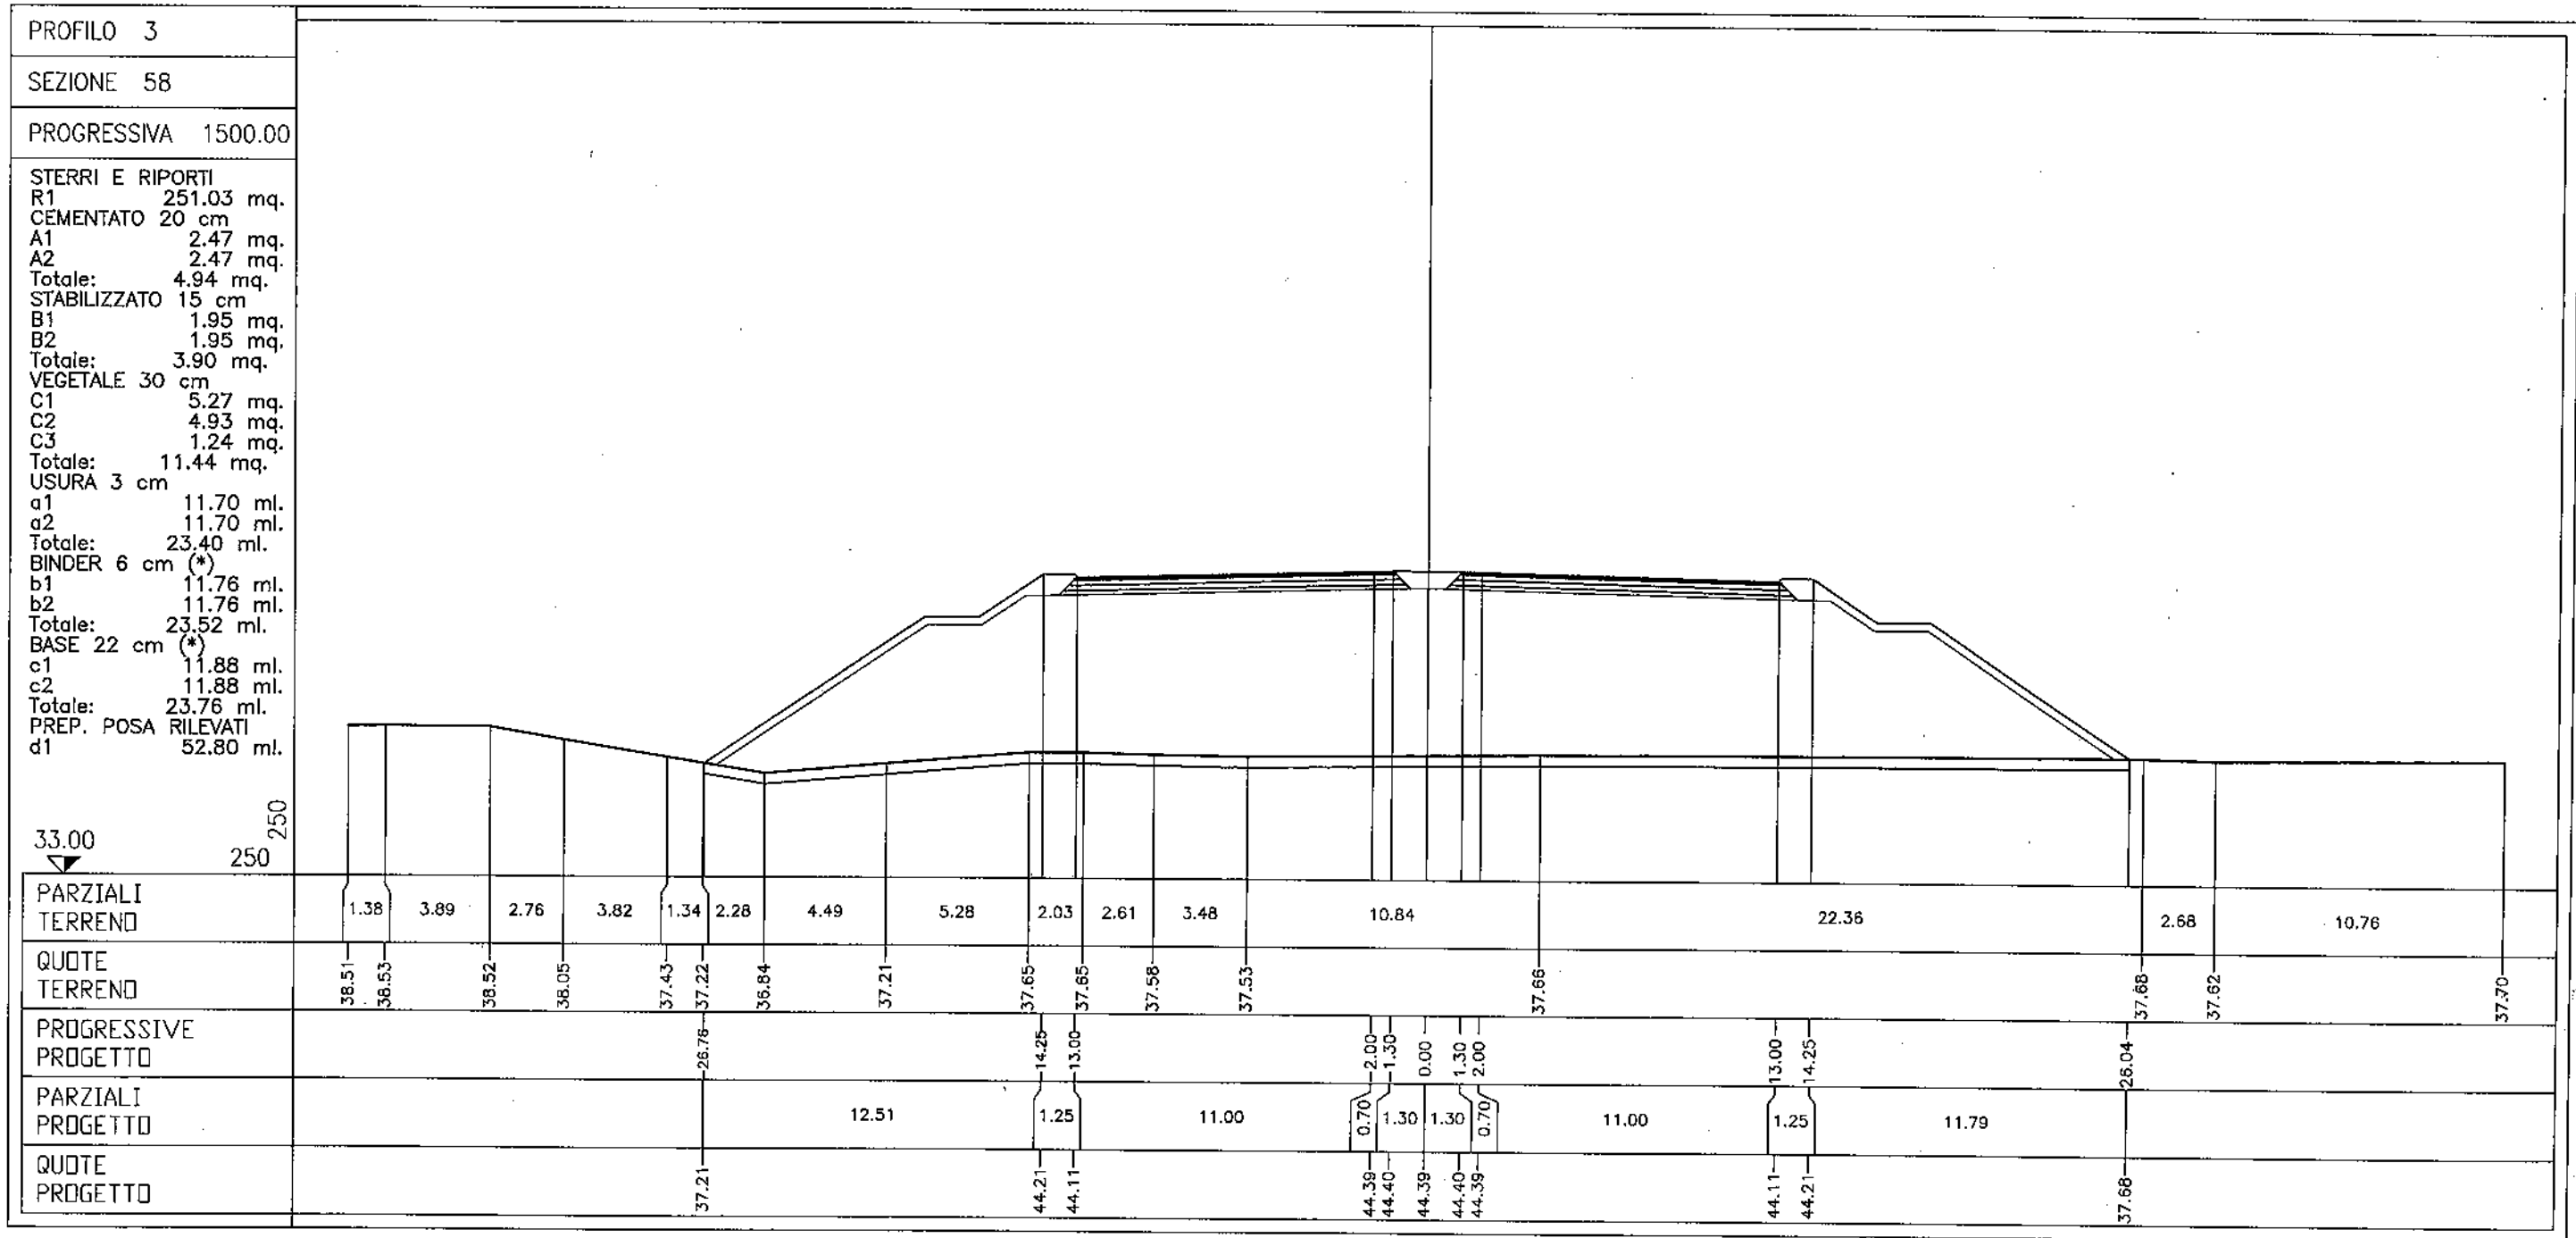

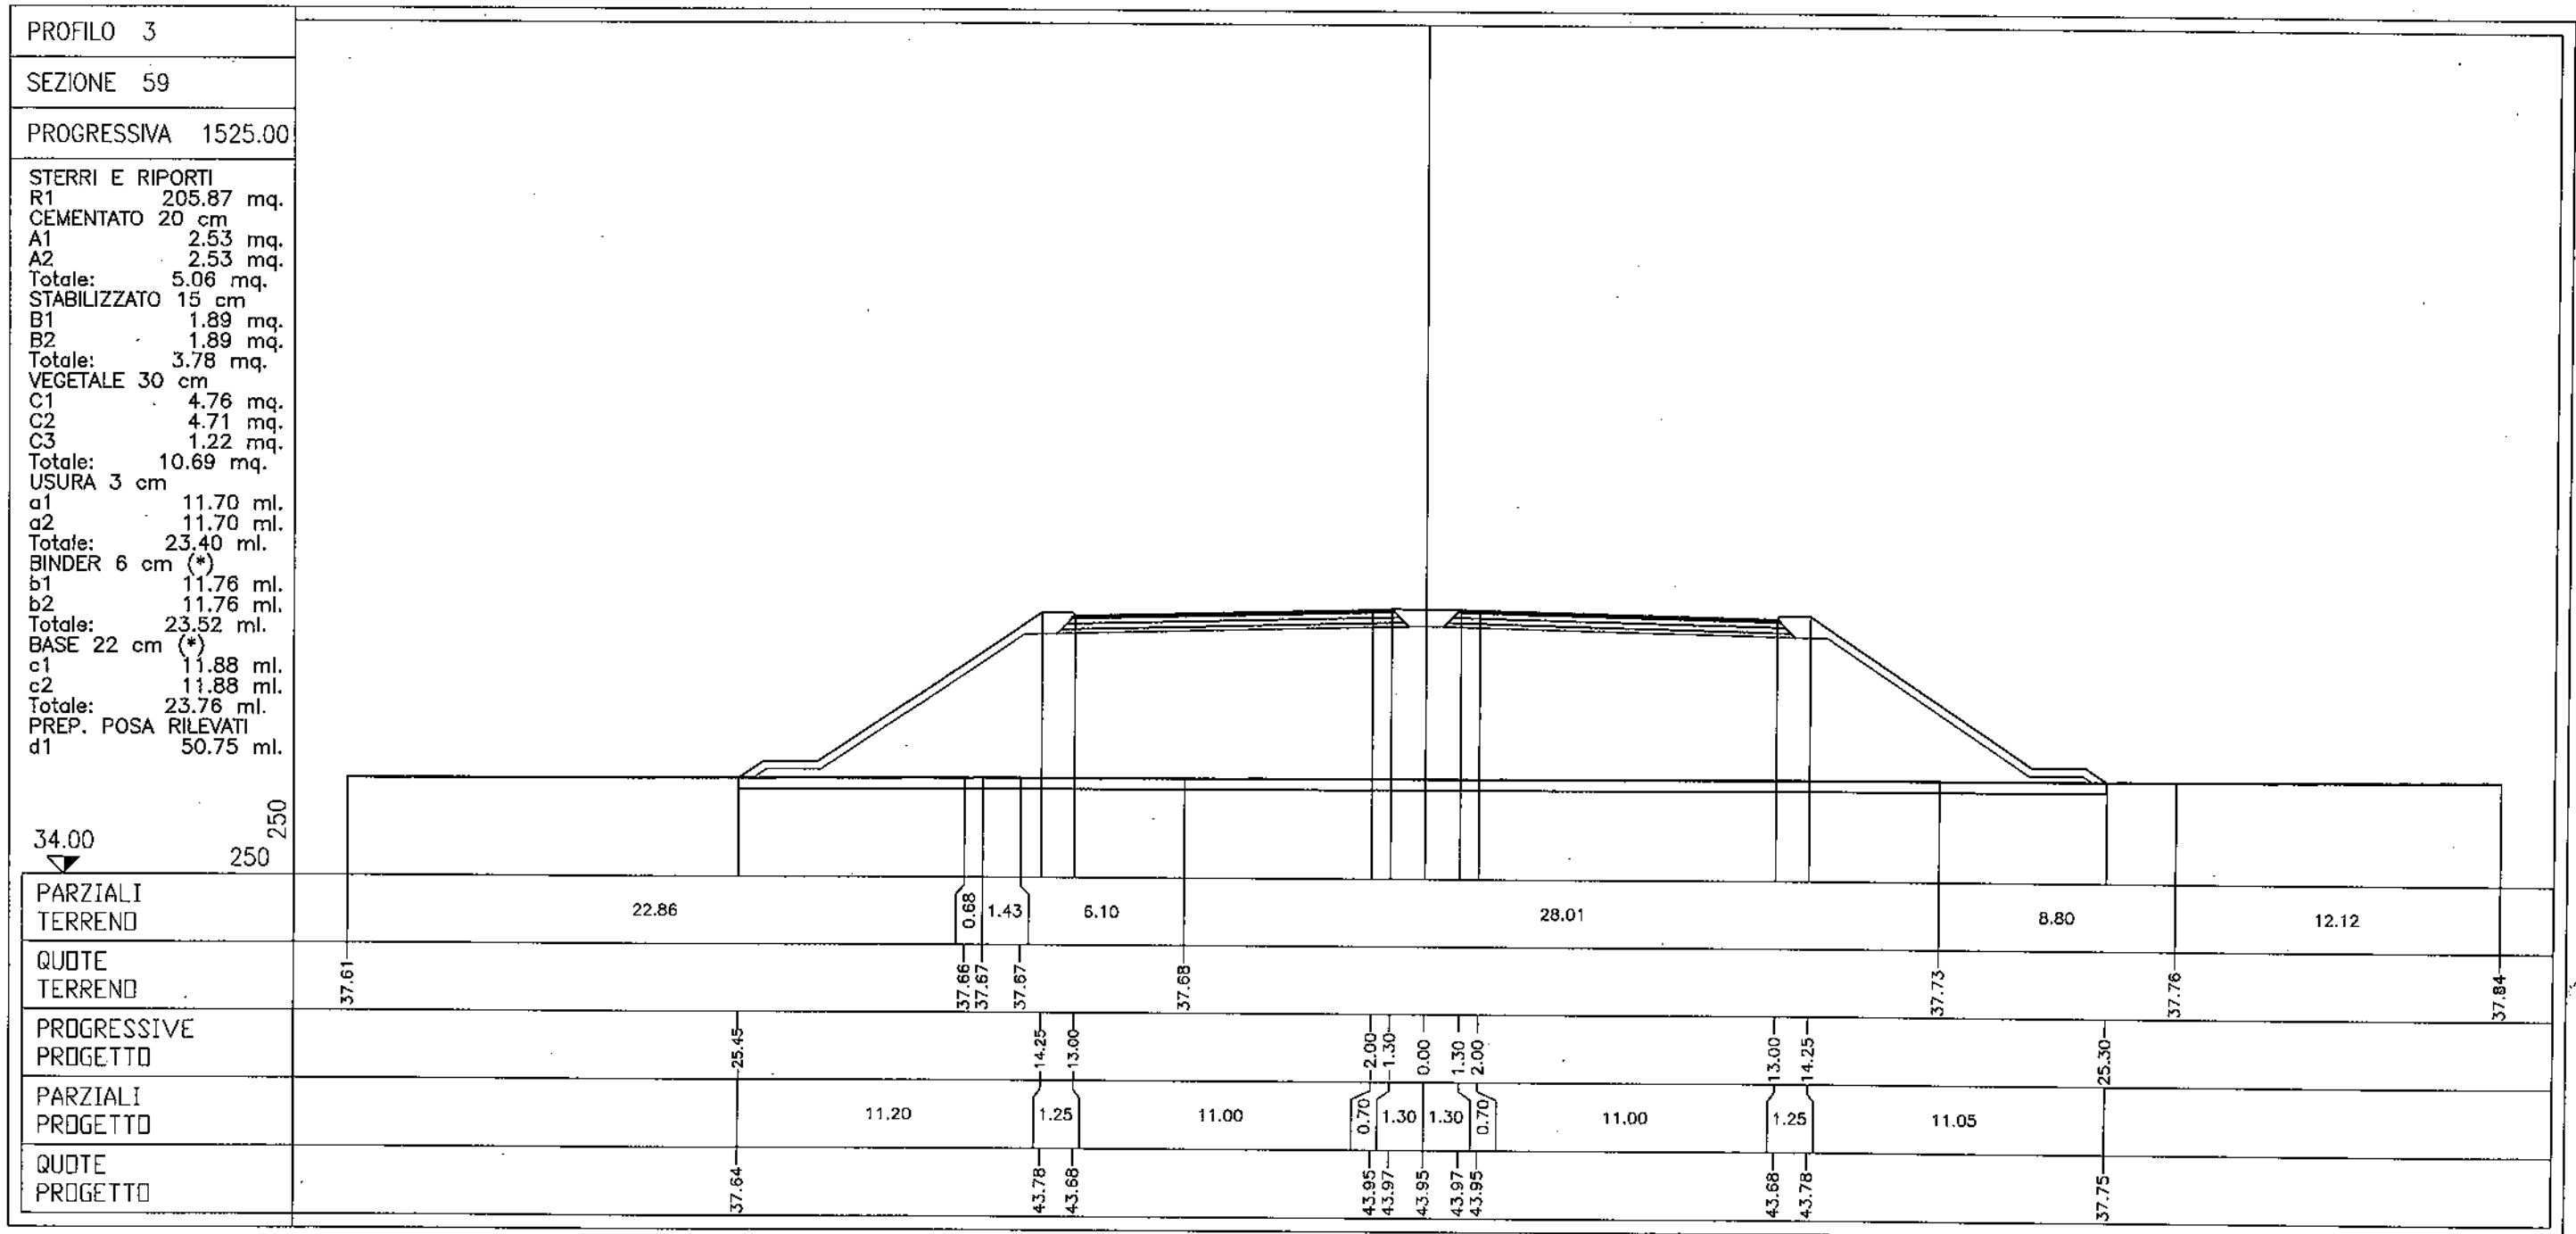


PROFILO 3.

SEZIONE 60

PROGRESSIVA 1550.00

STERRI E RIPORTI
 R1 180.08 mq.
 CEMENTATO 20 cm
 A1 2.47 mq.
 A2 2.47 mq.
 Totale: 4.94 mq.
 STABILIZZATO 15 cm
 B1 1.95 mq.
 B2 1.95 mq.
 Totale: 3.90 mq.
 VEGETALE 30 cm
 C1 3.98 mq.
 C2 3.77 mq.
 C3 1.25 mq.
 Totale: 9.00 mq.
 USURA 3 cm
 a1 11.70 ml.
 a2 11.70 ml.
 Totale: 23.40 ml.
 BINDER 6 cm (*)
 b1 11.76 ml.
 b2 11.76 ml.
 Totale: 23.52 ml.
 BASE 22 cm (*)
 c1 11.88 ml.
 c2 11.88 ml.
 Totale: 23.76 ml.
 PREP. POSA RILEVATI
 d1 47.11 ml.

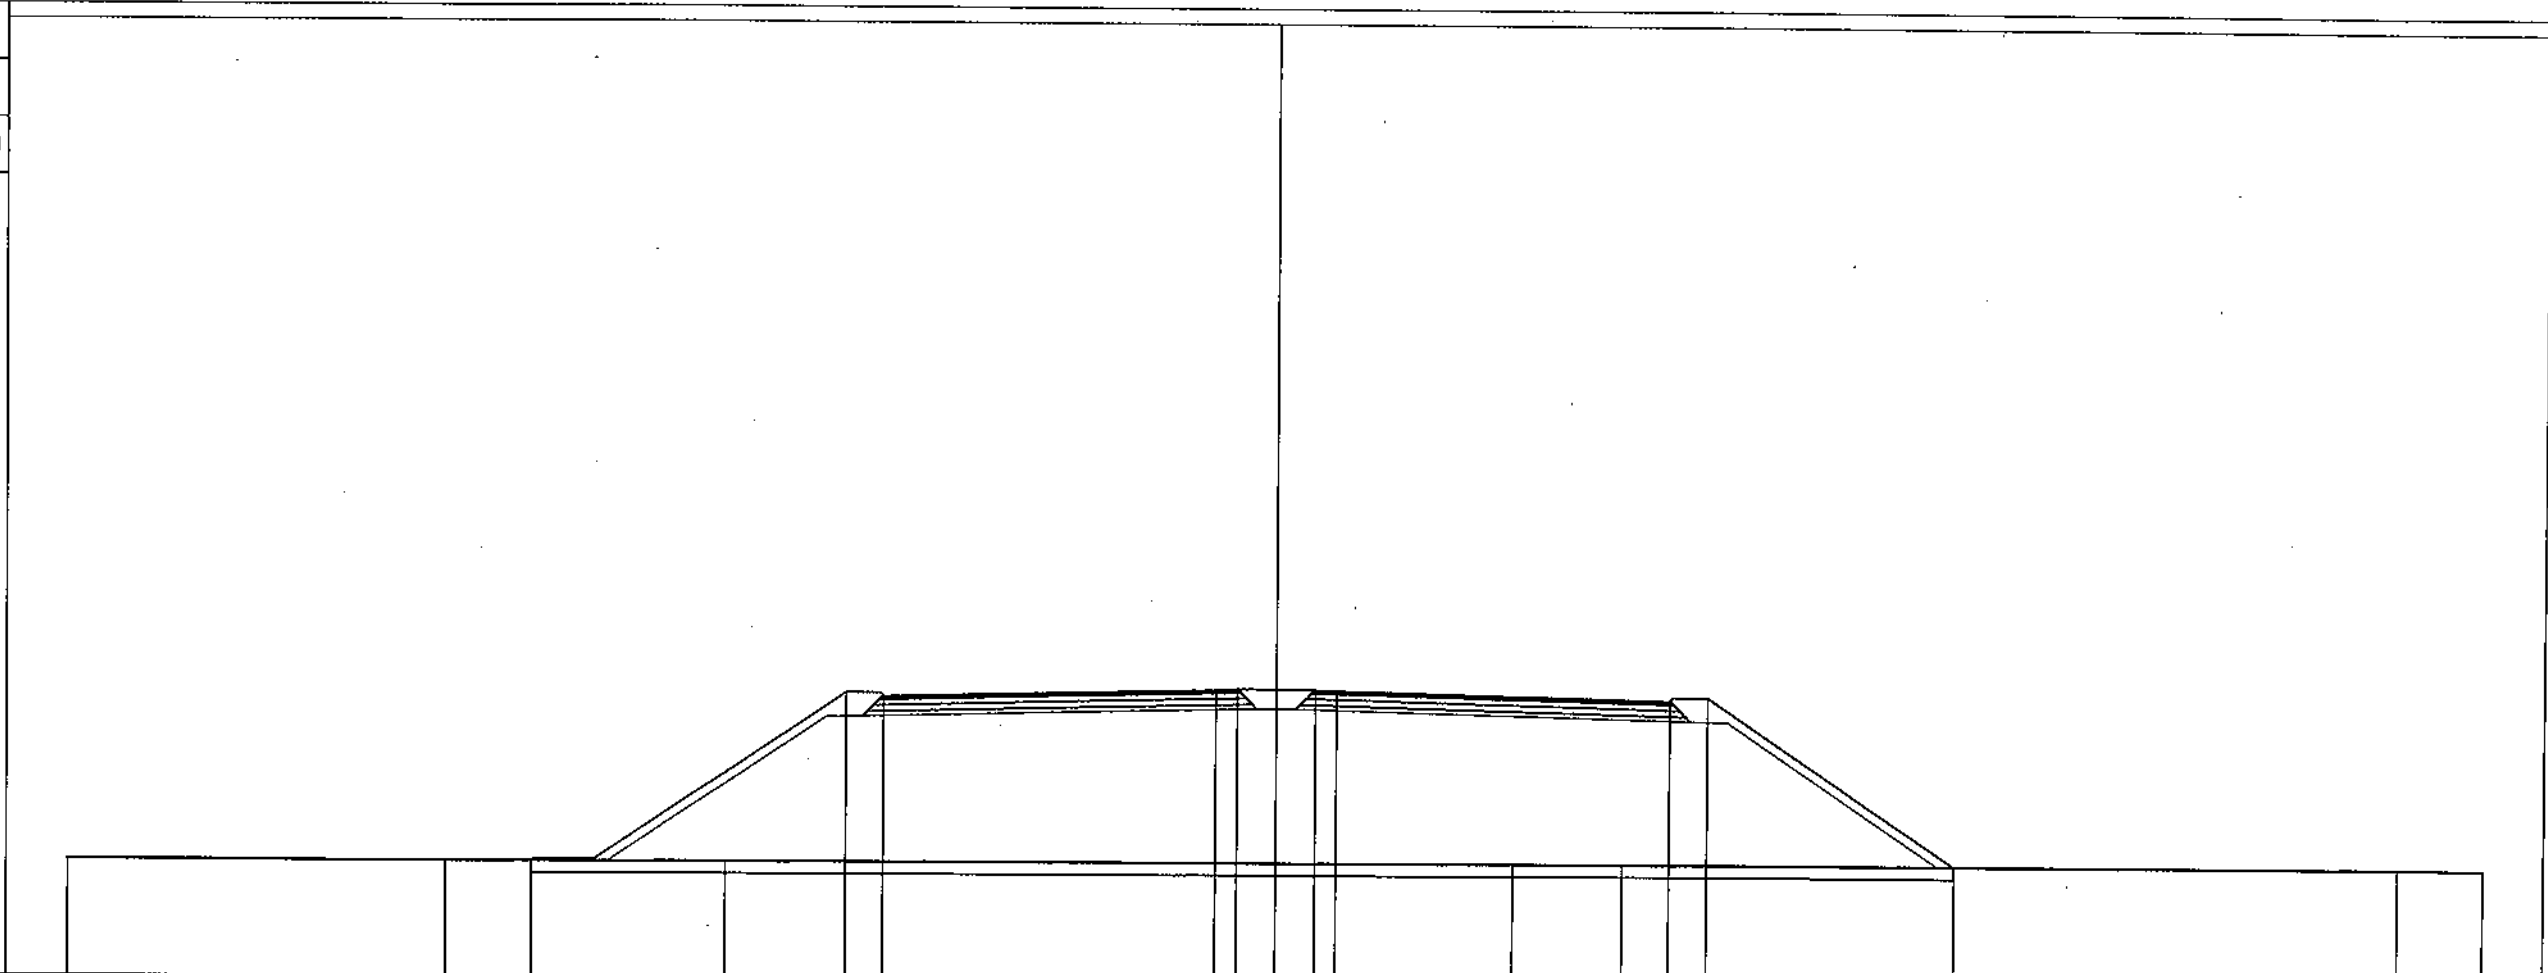

34.00
 250
 250

| | | | | | | | | | | | | | |
|----------------------|-------|-------|-------|-------|-------|-------|-------|-------|-------|-------|-------|-------|-------|
| PARZIALI TERRENO | 12.51 | 9.25 | 26.11 | 3.59 | 25.71 | 2.83 | | | | | | | |
| QUOTE TERRENO | 37.84 | 37.83 | 37.85 | 37.92 | 37.92 | 37.99 | 37.98 | | | | | | |
| PROGRESSIVE PRDGETTO | | 24.64 | 14.25 | 13.00 | 2.00 | 1.30 | 0.00 | 1.30 | 0.70 | 11.00 | 13.00 | 14.25 | 22.47 |
| PARZIALI PRDGETTO | | 10.39 | 1.25 | 11.00 | 0.70 | 1.30 | 1.30 | 0.70 | 11.00 | 1.25 | 8.22 | | |
| QUOTE PRDGETTO | 37.84 | 43.43 | 43.33 | 43.61 | 43.62 | 43.61 | 43.62 | 43.61 | 43.33 | 43.43 | 37.95 | | |


PROFILO 3

SEZIONE 61

PROGRESSIVA 1575.00

STERRI E RIPORTI
 R1 159.93 mq.
 CEMENTATO 20 cm
 A1 2.53 mq.
 A2 2.53 mq.
 Totale: 5.06 mq.
 STABILIZZATO 15 cm
 B1 1.95 mq.
 B2 1.95 mq.
 Totale: 3.90 mq.
 VEGETALE 30 cm
 C1 3.55 mq.
 C2 3.54 mq.
 C3 1.26 mq.
 Totale: 8.35 mq.
 USURA 3 cm
 a1 11.70 ml.
 a2 11.70 ml.
 Totale: 23.40 ml.
 BINDER 6 cm (*)
 b1 11.76 ml.
 b2 11.76 ml.
 Totale: 23.52 ml.
 BASE 22 cm (*)
 c1 11.88 ml.
 c2 11.88 ml.
 Totale: 23.76 ml.
 PREP. POSA RILEVATI
 d1 43.66 ml.

34.00
 250
 250

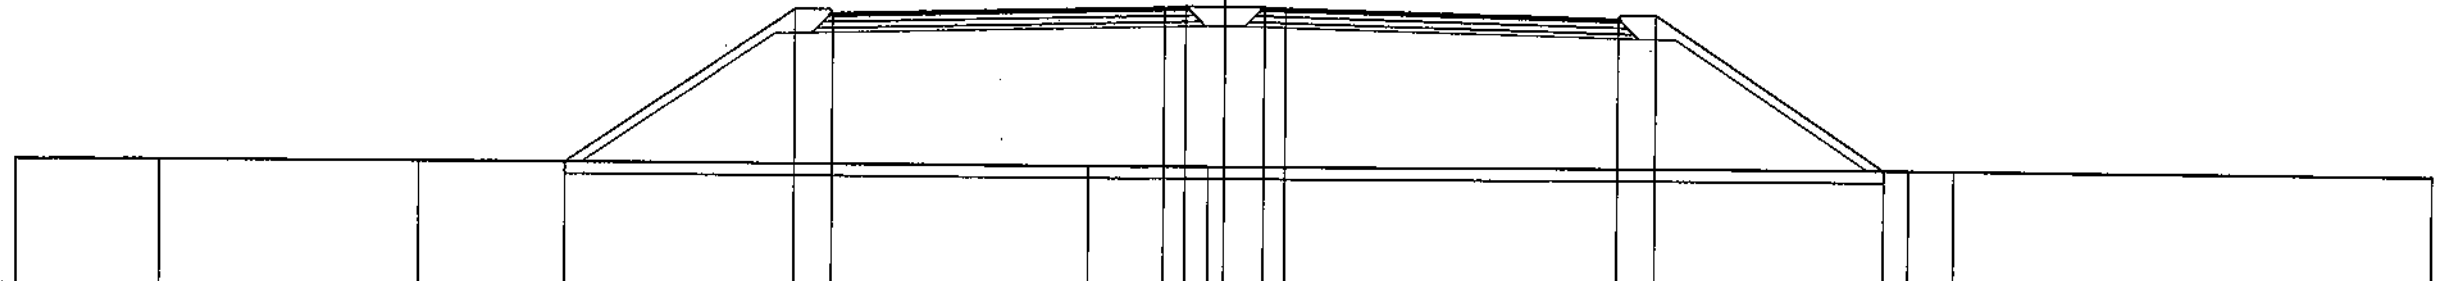

| | | | | | | | | | | | | | |
|----------------------|-------|-------|-------|-------|-------|-------|-------|-------|-------|-------|-------|-------|-------|
| PARZIALI TERRENO | 4.73 | 8.60 | 22.16 | 3.98 | 23.16 | 1.51 | 15.86 | | | | | | |
| QUOTE TERRENO | 38.10 | 38.11 | 38.11 | 38.08 | 38.08 | 38.13 | 38.13 | 38.10 | | | | | |
| PROGRESSIVE PROGETTO | | | 21.85 | | | | | | | | | | |
| PARZIALI PROGETTO | | 7.60 | 1.25 | 11.00 | 0.70 | 1.30 | 1.30 | 0.70 | 11.00 | 1.25 | 7.56 | | |
| QUOTE PROGETTO | | | 38.10 | 43.17 | 43.07 | 43.34 | 43.36 | 43.34 | 43.36 | 43.34 | 43.07 | 43.17 | 38.12 |


PROFILO 3

SEZIONE 62

PROGRESSIVA 1600.00

STERRI E RIPORTI
 R1 146.41 mq.
 CEMENTATO 20 cm
 A1 2.47 mq.
 A2 2.47 mq.
 Totale: 4.94 mq.
 STABILIZZATO 15 cm
 B1 1.94 mq.
 B2 1.94 mq.
 Totale: 3.88 mq.
 VEGETALE 30 cm
 C1 3.31 mq.
 C2 3.33 mq.
 C3 1.24 mq.
 Totale: 7.88 mq.
 USURA 3 cm
 a1 11.70 ml.
 a2 11.70 ml.
 Totale: 23.40 ml.
 BINDER 6 cm (*)
 b1 11.76 ml.
 b2 11.76 ml.
 Totale: 23.52 ml.
 BASE 22 cm (*)
 c1 11.88 ml.
 c2 11.88 ml.
 Totale: 23.76 ml.
 PREP. POSA RILEVATI
 d1 42.68 ml.

34.00
 250
 250

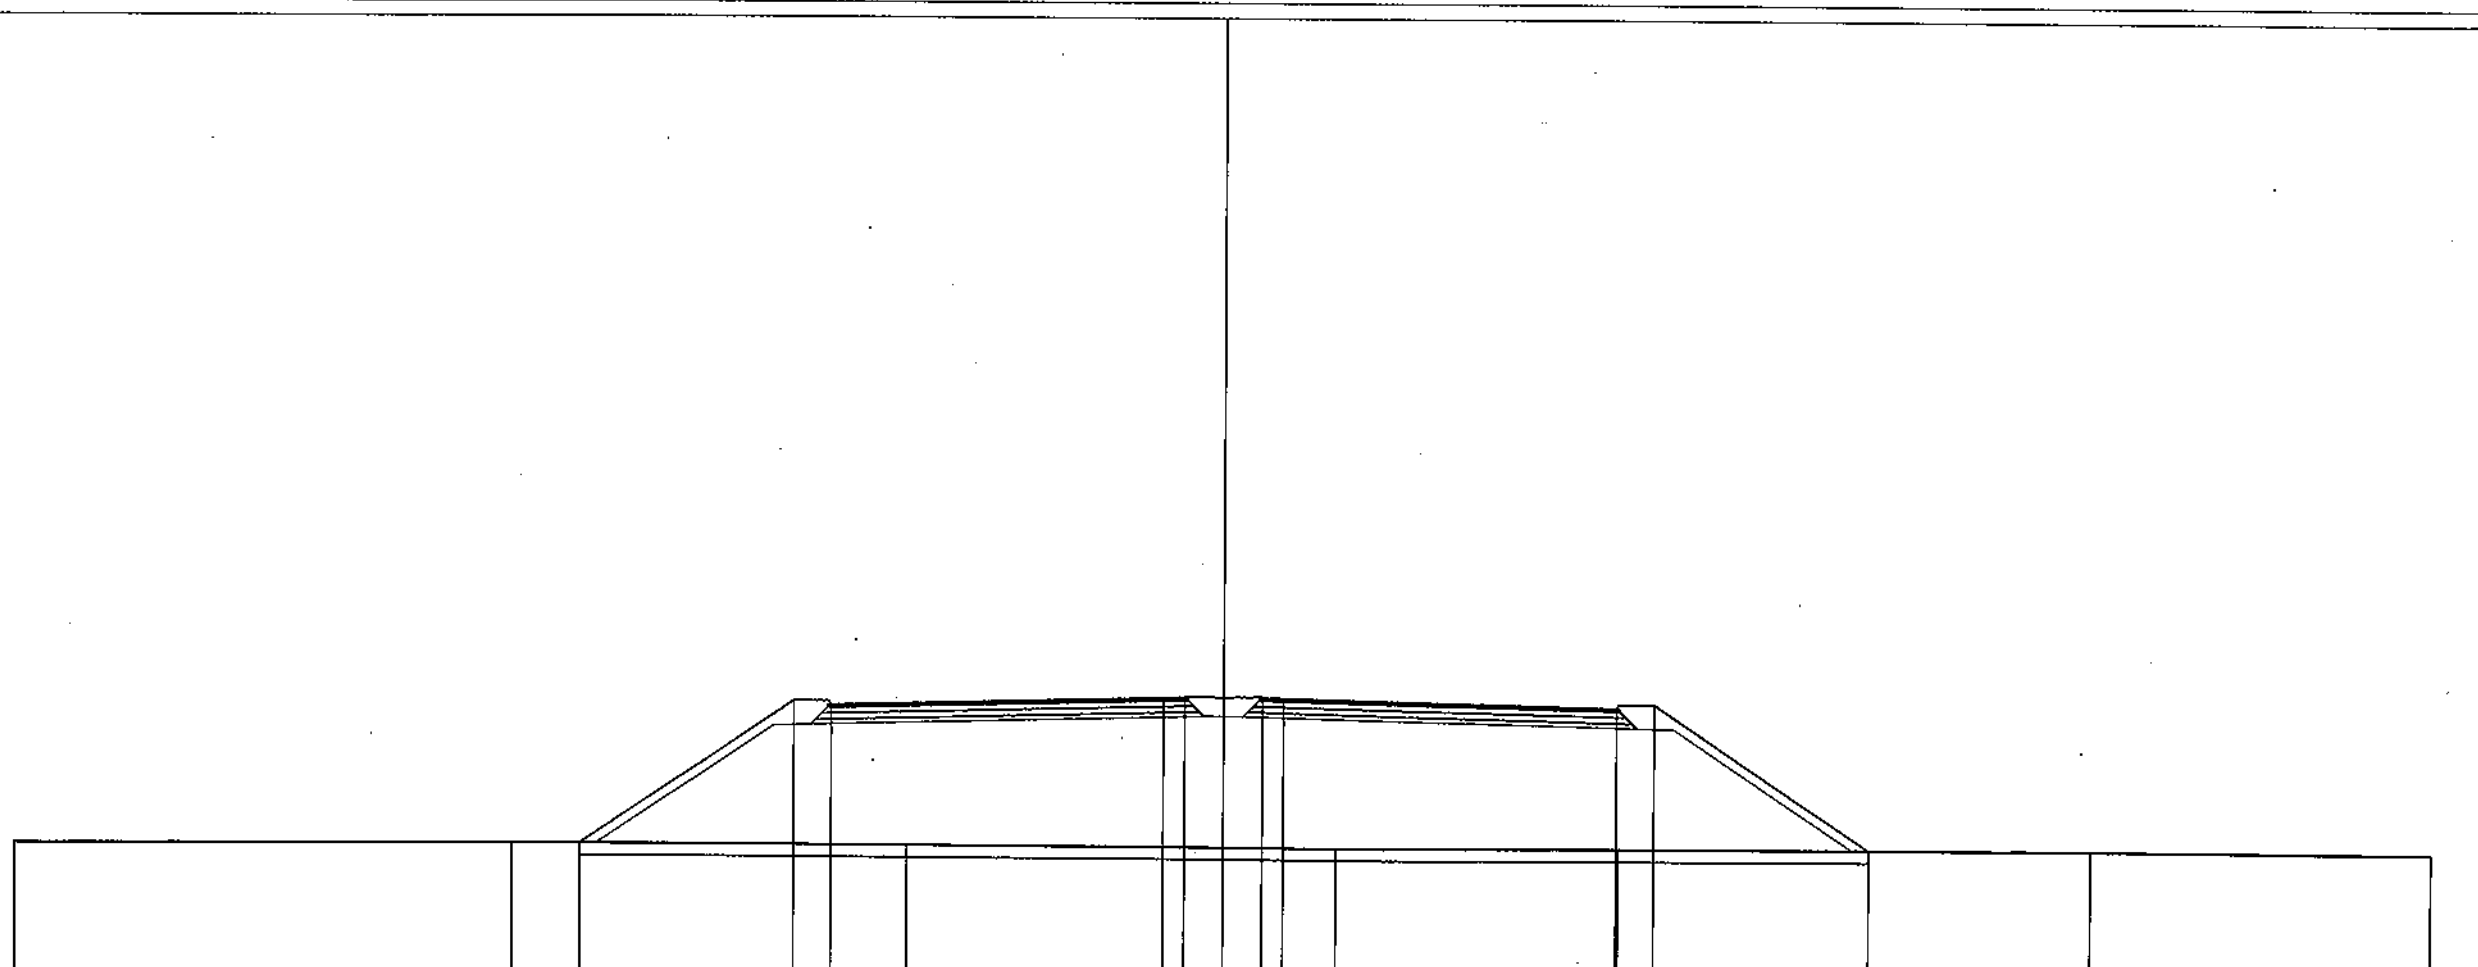

| | | | | | | |
|----------------------|-------|-------|-------|-------|-------|-------|
| PARZIALI TERRENO | 16.46 | 13.06 | 14.24 | 9.30 | 15.65 | 11.29 |
| QUOTE TERRENO | 36.22 | 36.28 | 38.25 | 38.21 | 38.22 | 38.25 |
| PROGRESSIVE PROGETTO | | 21.31 | 14.25 | 13.00 | | |
| PARZIALI PROGETTO | | 7.06 | 1.25 | 11.00 | | |
| QUOTE PROGETTO | | 38.27 | 42.98 | 42.88 | 43.16 | 43.18 |


PROFILO 3

SEZIONE 63

PROGRESSIVA 1625.00

STERRI E RIPORTI
 R1 139.74 mq.
 CEMENTATO 20 cm
 A1 2.53 mq.
 A2 2.53 mq.
 Totale: 5.06 mq.
 STABILIZZATO 15 cm
 B1 1.95 mq.
 B2 1.95 mq.
 Totale: 3.90 mq.
 VEGETALE 30 cm
 C1 3.28 mq.
 C2 3.28 mq.
 C3 1.25 mq.
 Totale: 7.81 mq.
 USURA 3 cm
 a1 11.70 ml.
 a2 11.70 ml.
 Totale: 23.40 ml.
 BINDER 6 cm (*)
 b1 11.76 ml.
 b2 11.76 ml.
 Totale: 23.52 ml.
 BASE 22 cm (*)
 c1 11.88 ml.
 c2 11.88 ml.
 Totale: 23.76 ml.
 PREP. POSA RILEVATI
 d1 42.23 ml.

34.00
 250
 250

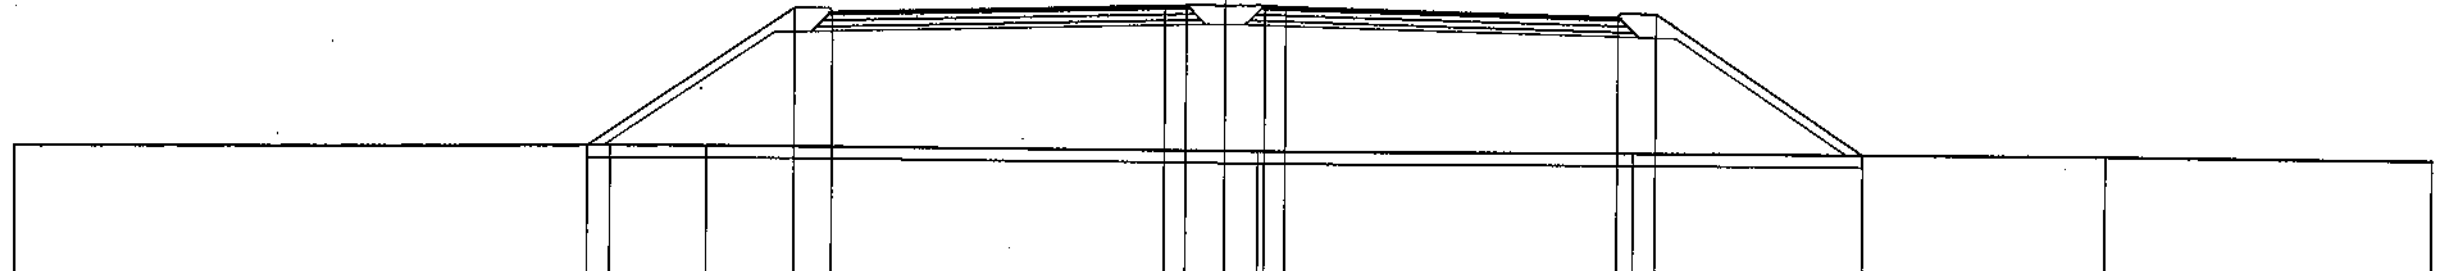

| | | | | | | | | | | | | |
|----------------------|-------|--------|--------|--------|-------|-------|-------|-------|-------|-------|-------|-------|
| PARZIALI TERRENO | 19.66 | 3.19 | 18.24 | 12.44 | 15.64 | 10.83 | | | | | | |
| QUOTE TERRENO | 38.22 | 38.33 | 38.34 | 38.28 | 38.28 | 38.31 | 38.28 | | | | | |
| PROGRESSIVE PROGETTO | | -21.10 | -14.25 | -13.00 | -2.00 | -1.30 | 0.00 | 1.30 | 2.00 | 13.00 | 14.25 | 21.13 |
| PARZIALI PROGETTO | | 8.85 | 1.25 | 11.00 | 0.70 | 1.30 | 1.30 | 0.70 | 11.00 | 1.25 | 6.88 | |
| QUOTE PROGETTO | | 38.32 | 42.89 | 42.79 | 43.06 | 43.08 | 43.06 | 43.08 | 43.06 | 42.79 | 42.89 | 38.30 |


PROFILO 3

SEZIONE 64

PROGRESSIVA 1650.00

STERRI E RIPORTI
 R1 139.14 mq.
 CEMENTATO 20 cm
 A1 2.48 mq.
 A2 2.48 mq.
 Totale: 4.96 mq.
 STABILIZZATO 15 cm
 B1 1.95 mq.
 B2 1.95 mq.
 Totale: 3.90 mq.
 VEGETALE 30 cm
 C1 3.33 mq.
 C2 3.28 mq.
 C3 1.25 mq.
 Totale: 7.86 mq.
 USURA 3 cm
 a1 11.70 ml.
 a2 11.70 ml.
 Totale: 23.40 ml.
 BINDER 6 cm (*)
 b1 11.76 ml.
 b2 11.76 ml.
 Totale: 23.52 ml.
 BASE 22 cm (*)
 c1 11.88 ml.
 c2 11.88 ml.
 Totale: 23.76 ml.
 PREP. POSA RILEVATI
 d1 42.29 ml.

34.00
 250
 250

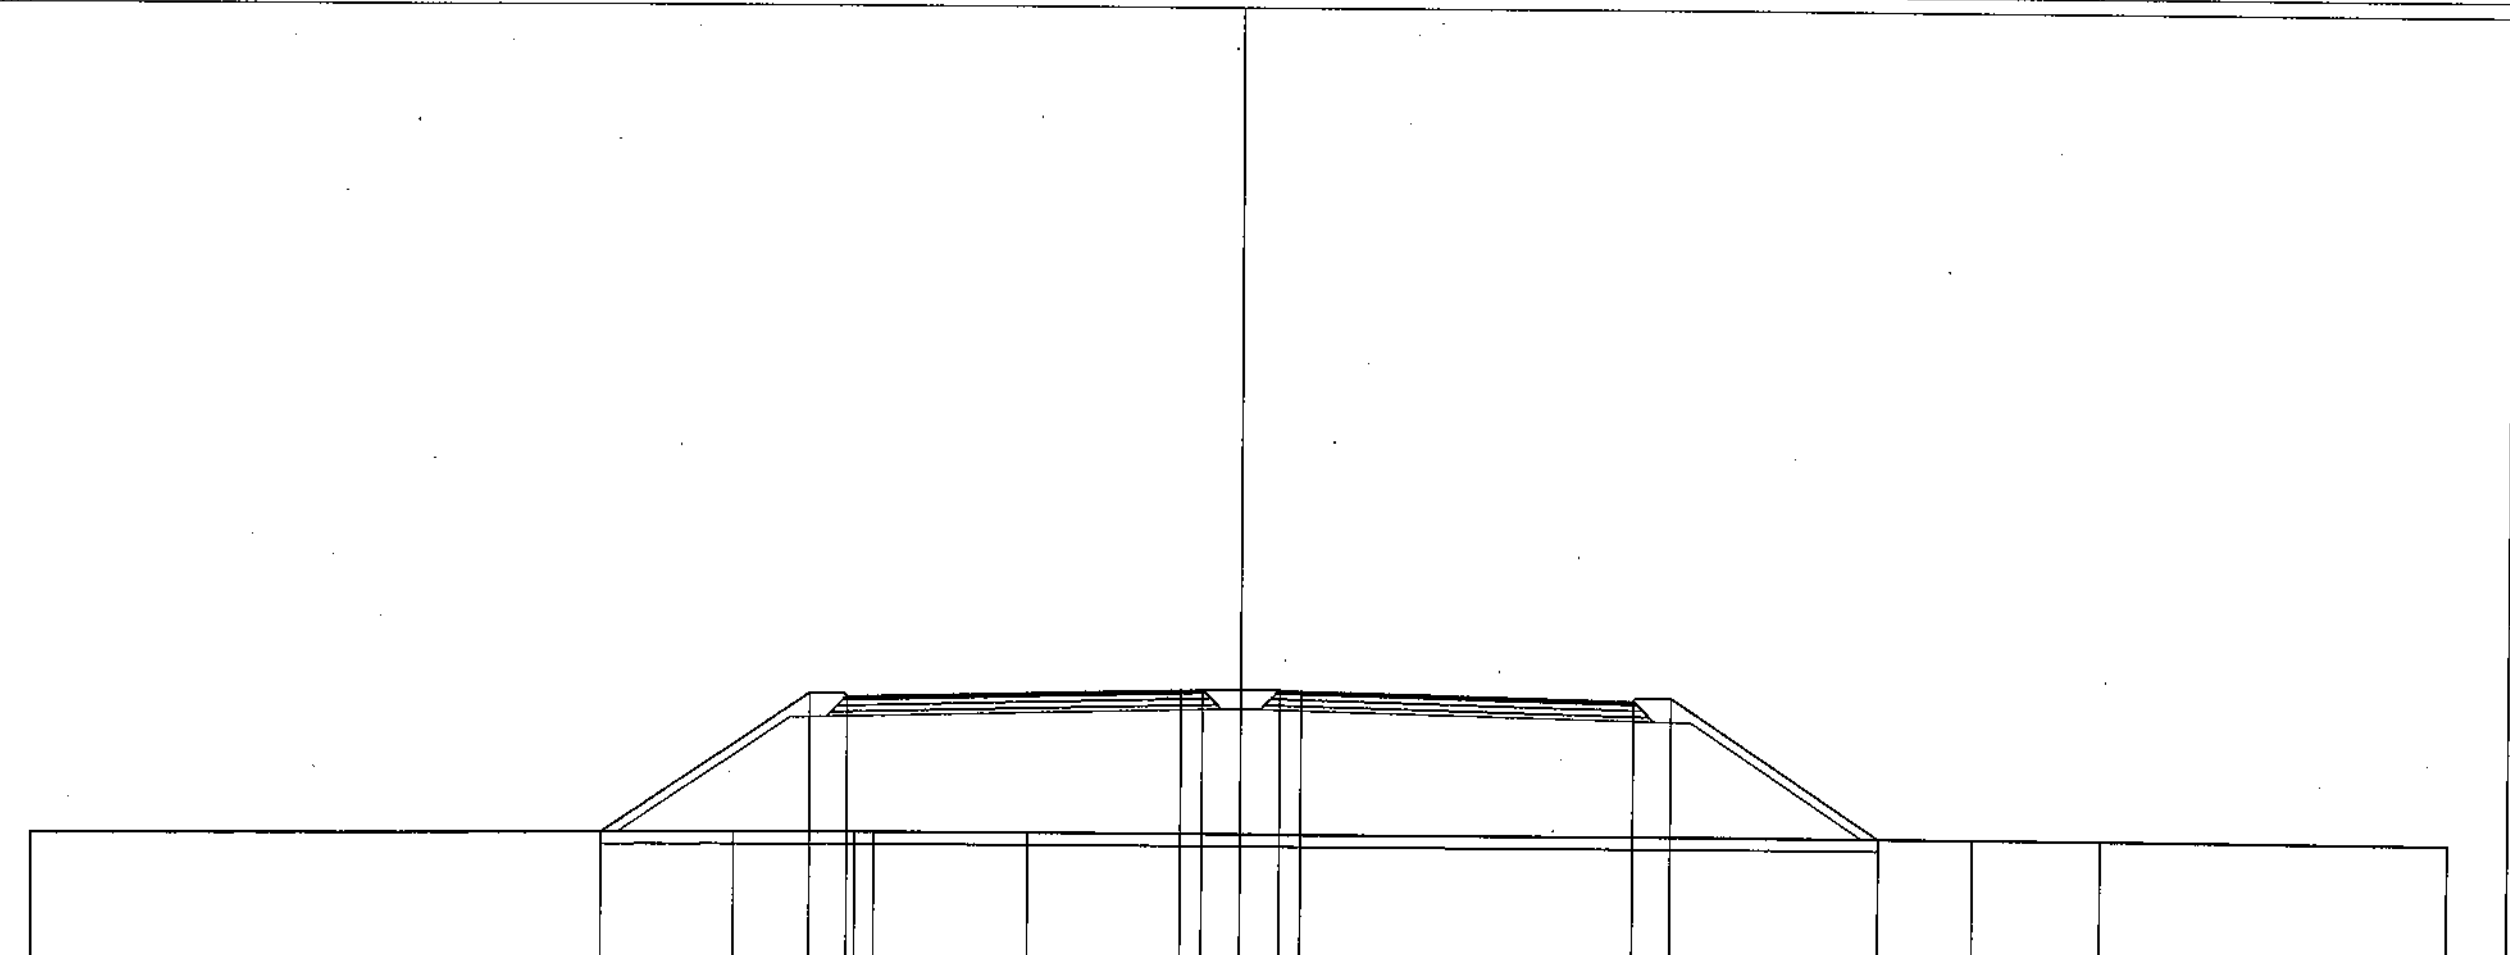


| | | | | | | | |
|----------------------|--------|----------------|---|--|------------------|--------|-------|
| PARZIALI TERRENO | 23.21 | 4.06 | 0.62 | 5.04 | 31.30 | 4.26 | 11.51 |
| QUOTE TERRENO | 38.16 | 38.28 | 38.31 38.30 | 38.31 | 38.29 | 38.28 | 38.23 |
| PROGRESSIVE PROGETTO | -21.17 | -14.25 | -13.00 | -2.00 -1.30 0.00 1.30 2.00 | -13.00 -14.25 | -21.12 | |
| PARZIALI PROGETTO | 6.92 | 1.25 | 11.00 | 0.70 1.30 1.30 0.70 | 11.00 | 1.25 | 6.87 |
| QUOTE PROGETTO | 38.26 | 42.87 42.77 | 43.05 43.06 43.05 43.06 43.05 | 42.77 42.87 | 38.29 | | |

PROFILO 3
 SEZIONE 65
 PROGRESSIVA 1675.00

STERRI E RIPORTI
 R1 149.03 mq.
 CEMENTATO 20 cm
 A1 2.50 mq.
 A2 2.53 mq.
 Totale: 5.03 mq.
 STABILIZZATO 15 cm
 B1 1.94 mq.
 B2 1.90 mq.
 Totale: 3.84 mq.
 VEGETALE 30 cm
 C1 3.38 mq.
 C2 3.47 mq.
 C3 1.26 mq.
 Totale: 8.11 mq.
 USURA 3 cm
 a1 11.70 ml.
 a2 11.70 ml.
 Totale: 23.40 ml.
 BINDER 6 cm (*)
 b1 11.76 ml.
 b2 11.76 ml.
 Totale: 23.52 ml.
 BASE 22 cm (*)
 c1 11.88 ml.
 c2 11.88 ml.
 Totale: 23.76 ml.
 PREP. POSA RILEVATI
 d1 43.11 ml.

34.00
 250
 250

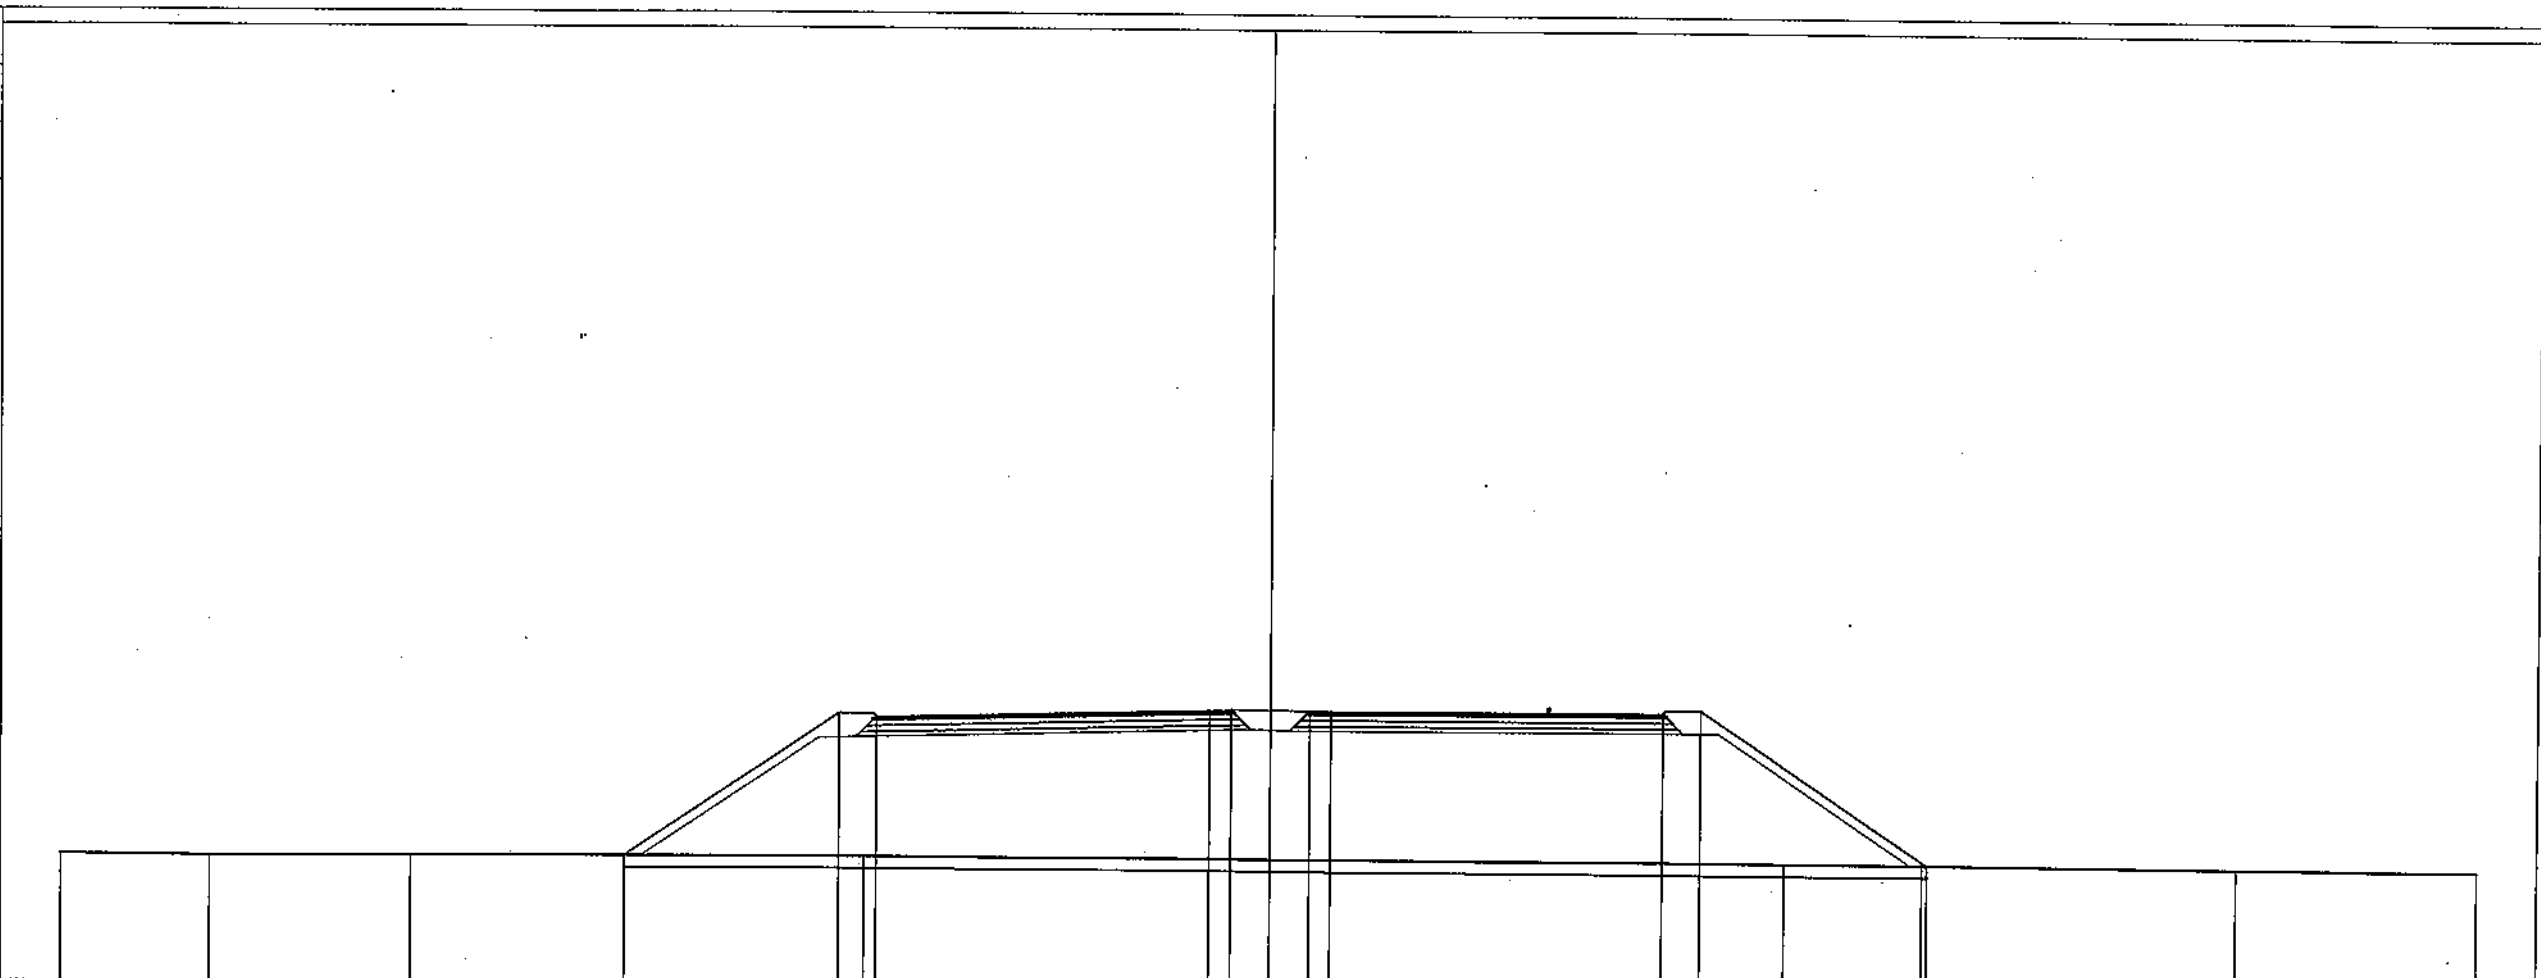

| | | | | | | | | | | | | |
|----------------------|-------|-------|-------|-------|-------|-------|-------|-------|-------|-------|-------|-------|
| PARZIALI TERRENO | 4.97 | 6.62 | 15.00 | 30.46 | 4.57 | 10.41 | 7.97 | | | | | |
| QUOTE TERRENO | 38.21 | 38.17 | 38.21 | 38.24 | 38.19 | 38.19 | 38.15 | 38.14 | | | | |
| PROGRESSIVE PROGETTO | | 21.33 | 14.25 | 13.00 | 2.00 | 1.30 | 0.00 | 1.30 | 2.00 | 13.00 | 14.25 | 21.78 |
| PARZIALI PROGETTO | | 7.08 | 1.25 | 11.00 | 0.70 | 1.30 | 1.30 | 0.70 | 11.00 | 1.25 | 7.53 | |
| QUOTE PROGETTO | | 38.22 | 42.94 | 42.84 | 43.11 | 43.13 | 43.11 | 43.11 | 43.11 | 43.11 | 43.21 | 38.19 |


PROFILO 3

SEZIONE 66

PROGRESSIVA 1700.00

STERRI E RIPORTI
 R1 166.42 mq.
 CEMENTATO 20 cm
 A1 2.48 mq.
 A2 2.47 mq.
 Totale: 4.95 mq.
 STABILIZZATO 15 cm
 B1 1.96 mq.
 B2 1.96 mq.
 Totale: 3.92 mq.
 VEGETALE 30 cm
 C1 3.47 mq.
 C2 3.96 mq.
 C3 1.30 mq.
 Totale: 8.73 mq.
 USURA 3 cm
 a1 11.70 ml.
 a2 11.70 ml.
 Totale: 23.40 ml.
 BINDER 6 cm (*)
 b1 11.76 ml.
 b2 11.76 ml.
 Totale: 23.52 ml.
 BASE 22 cm (*)
 c1 11.88 ml.
 c2 11.88 ml.
 Totale: 23.76 ml.
 PREP. POSA RILEVATI
 d1 46.30 ml.

34.00
 250
 250

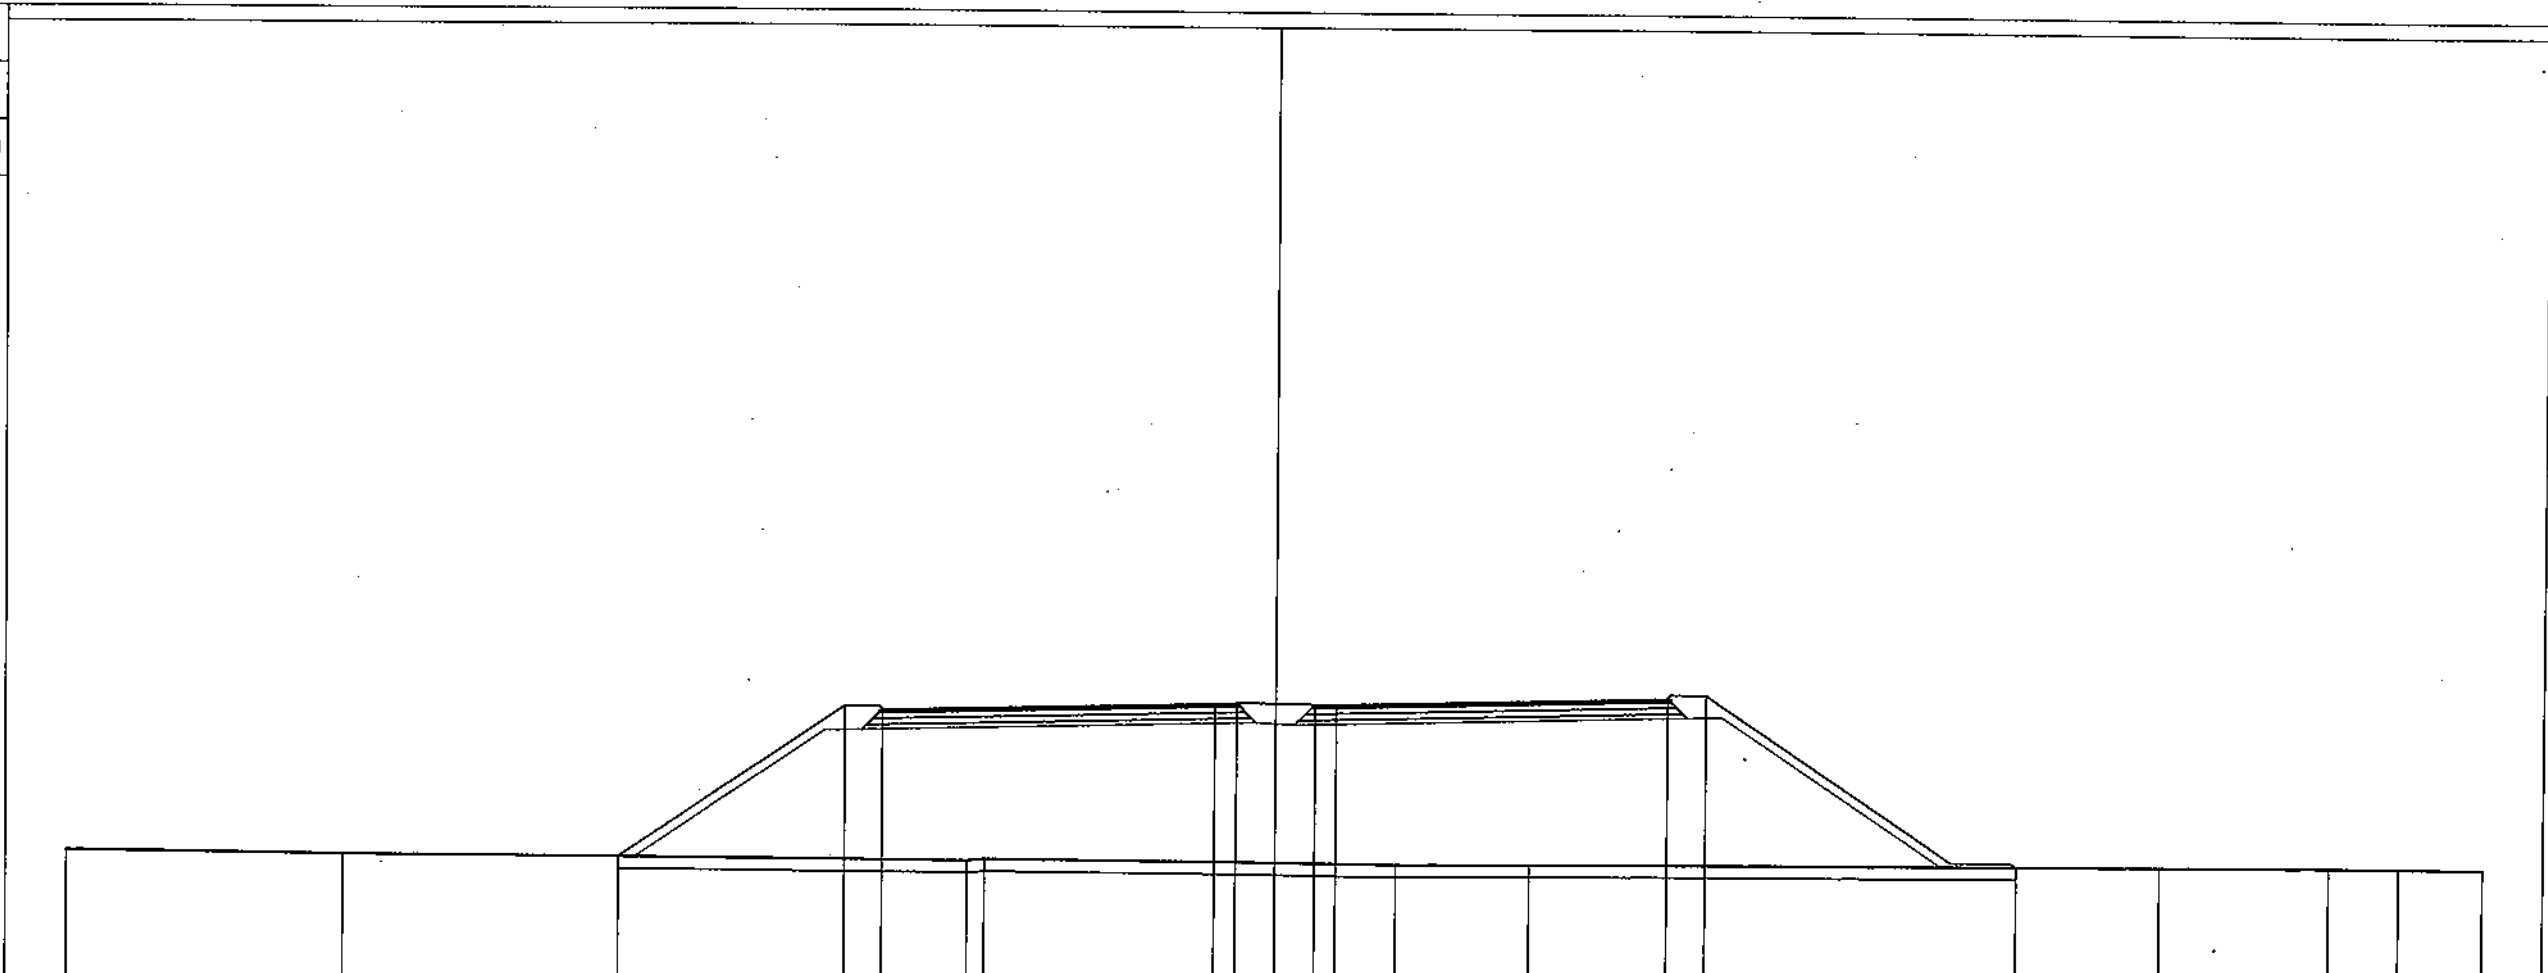

| | | | | | | | | | | |
|----------------------|-------|-------|----------------|----------------|----------------|----------------|----------------|-------|-------|-------|
| PARZIALI TERRENO | 9.16 | 20.64 | 0.57 | 8.31 | 5.30 | 4.44 | 20.86 | 5.62 | 2.32 | 2.78 |
| QUOTE TERRENO | 38.20 | 38.13 | 38.03 38.09 | 38.04 | 38.00 | 38.03 | 38.13 | 38.16 | 38.16 | 38.15 |
| PROGRESSIVE PROGETTO | | 21.75 | 14.25 13.00 | 2.00 1.30 | 0.00 | 1.30 2.00 | 13.00 14.25 | 24.55 | | |
| PARZIALI PROGETTO | | 7.50 | 1.25 | 11.00 | 0.70 1.30 | 1.30 0.70 | 11.00 | 1.25 | 10.30 | |
| QUOTE PROGETTO | | 38.09 | 43.09 42.99 | 43.27 43.28 | 43.27 43.25 | 43.27 43.27 | 43.54 43.64 | 38.10 | | |


PROFILO 3

SEZIONE 68

PROGRESSIVA 1750.00

STERRI E RIPORTI
 R1 196.94 mq.
 CEMENTATO 20 cm
 A1 2.52 mq.
 A2 2.47 mq.
 Totale: 4.99 mq.
 STABILIZZATO 15 cm
 B1 1.90 mq.
 B2 1.96 mq.
 Totale: 3.86 mq.
 VEGETALE 30 cm
 C1 3.74 mq.
 C2 4.60 mq.
 C3 1.29 mq.
 Totale: 9.63 mq.
 USURA 3 cm
 a1 11.70 ml.
 a2 11.70 ml.
 Totale: 23.40 ml.
 BINDER 6 cm (*)
 b1 11.76 ml.
 b2 11.76 ml.
 Totale: 23.52 ml.
 BASE 22 cm (*)
 c1 11.88 ml.
 c2 11.88 ml.
 Totale: 23.76 ml.
 PREP. POSA RILEVATI
 d1 47.84 ml.

32.00
 250
 250

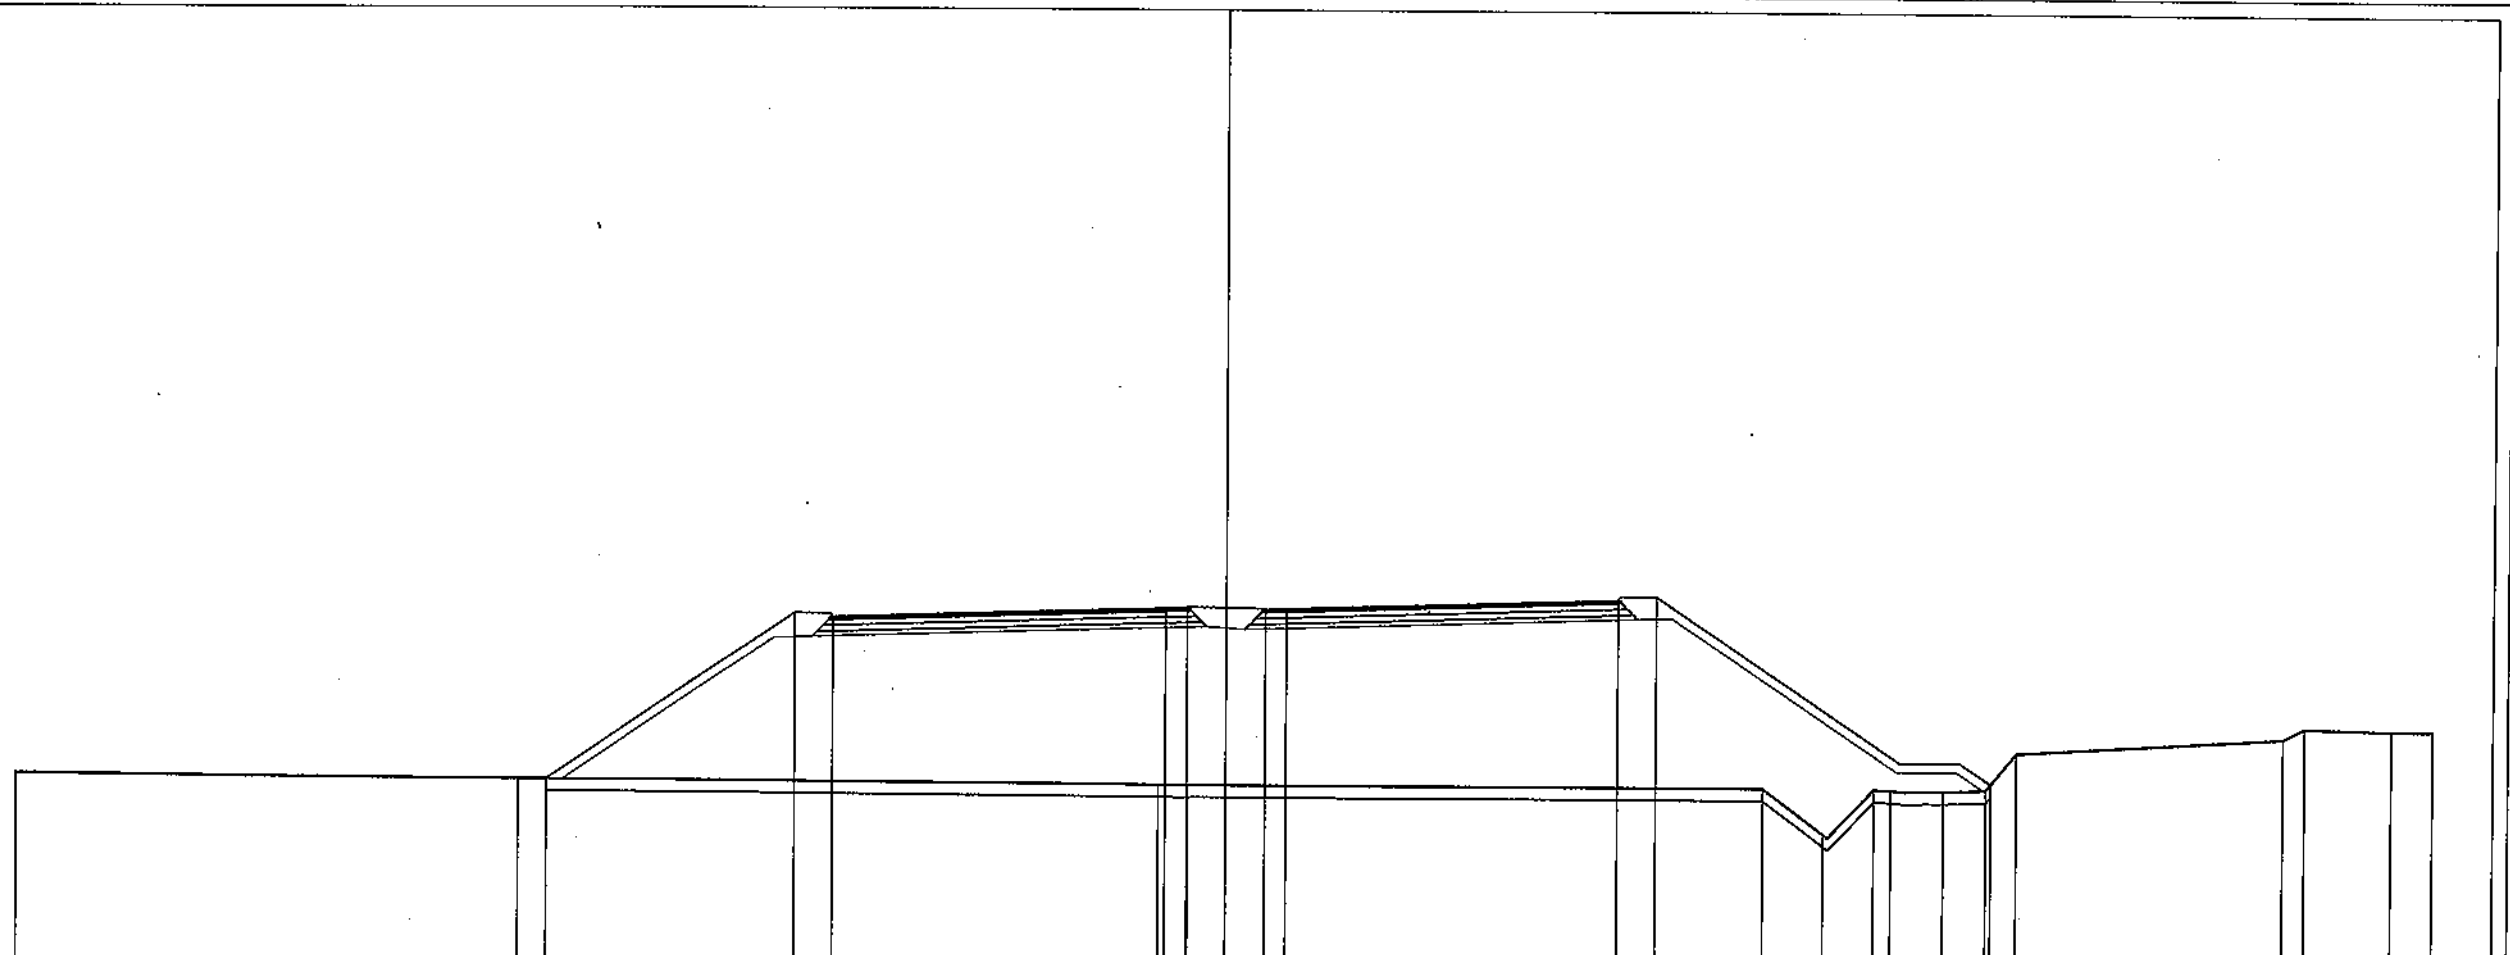

| | | | | | | | | | | | | | | |
|----------------------|-------|-------|-------|-------|-------|-------|-------|-------|-------|-------|-------|-------|-------|-------|
| PARZIALI TERRENO | 16.59 | 21.18 | 0.98 | 19.07 | 1.99 | 1.68 | 0.57 | 1.75 | 1.39 | 1.02 | 8.84 | 0.73 | 2.65 | 1.36 |
| QUOTE TERRENO | 38.23 | 38.11 | 38.00 | 37.99 | 37.98 | 36.49 | 37.97 | 37.94 | 37.92 | 37.97 | 39.19 | 39.71 | 40.07 | 39.99 |
| PROGRESSIVE PROGETTO | | 22.47 | 14.25 | 13.00 | | | | | | 25.37 | | | | |
| PARZIALI PROGETTO | | 8.22 | 1.25 | 11.00 | 0.70 | 1.30 | 0.00 | 1.30 | 0.70 | 11.00 | 1.25 | 11.12 | | |
| QUOTE PROGETTO | | 38.10 | 43.58 | 43.48 | 43.82 | 43.84 | 43.82 | 43.80 | 43.82 | 44.16 | 44.26 | 38.17 | | |


PROFILO 3

SEZIONE 69

PROGRESSIVA 1775.00

STERRI E RIPORTI
 R1 228.05 mq.
 CEMENTATO 20 cm
 A1 2.53 mq.
 A2 2.48 mq.
 Totale: 5.01 mq.
 STABILIZZATO 15 cm
 B1 1.96 mq.
 B2 1.90 mq.
 Totale: 3.86 mq.
 VEGETALE 30 cm
 C1 4.53 mq.
 C2 5.65 mq.
 C3 1.28 mq.
 Totale: 11.46 mq.
 USURA 3 cm
 a1 11.70 ml.
 a2 11.70 ml.
 Totale: 23.40 ml.
 BINDER 6 cm (*)
 b1 11.76 ml.
 b2 11.76 ml.
 Totale: 23.52 ml.
 BASE 22 cm (*)
 c1 11.88 ml.
 c2 11.88 ml.
 Totale: 23.76 ml.
 PREP. POSA RILEVATI
 d1 53.44 ml.

32.00
 250
 250

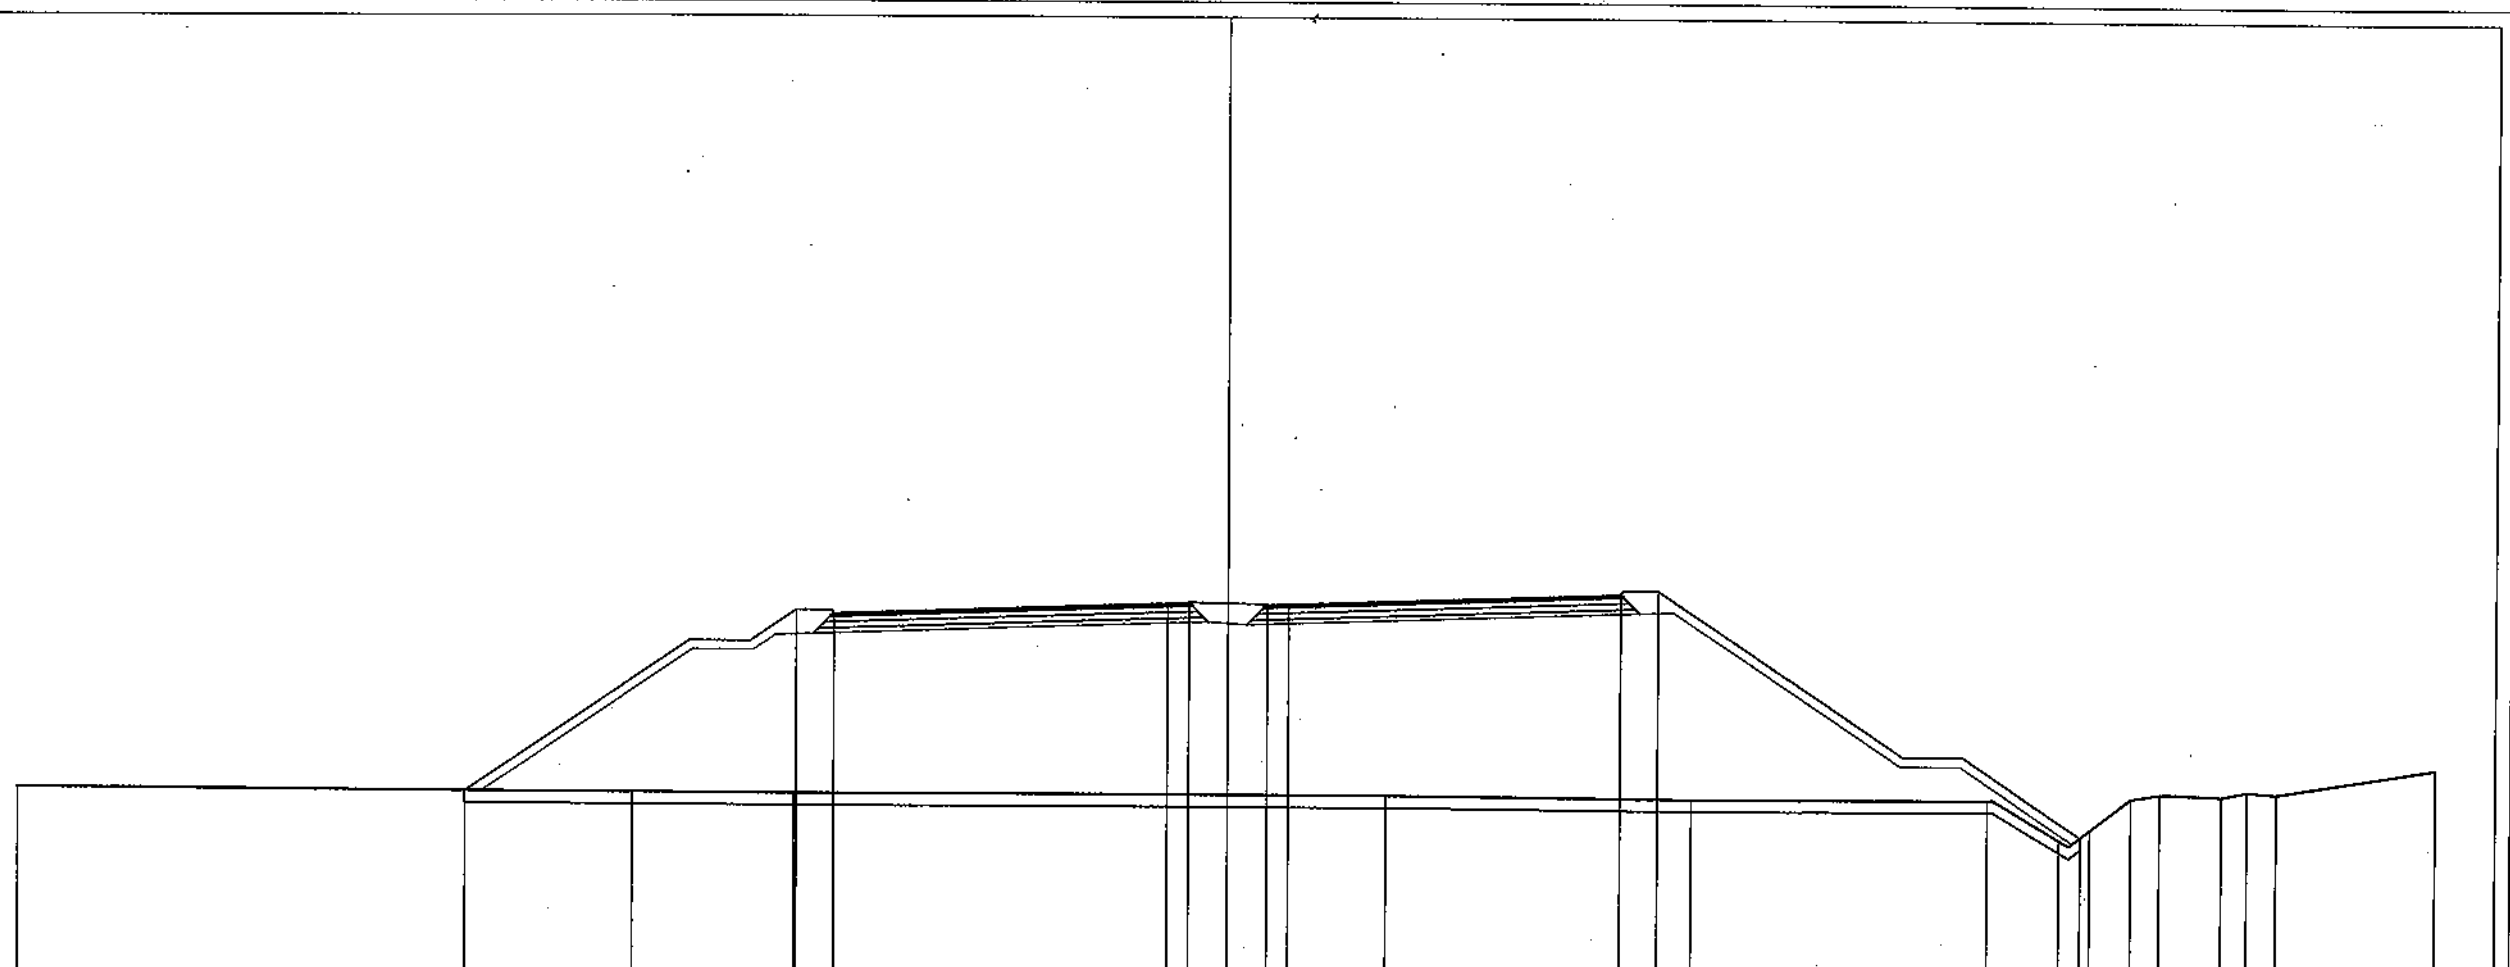

| | | | | | | | | | | | | | | |
|----------------------|--------|--------|--------|-------|-------|-------|-------|-------|-------|-------|-------|-------|-------|-------|
| PARZIALI TERRENO | 20.31 | 5.36 | 19.56 | 10.14 | 9.79 | 2.38 | 1.02 | 1.35 | 0.95 | 2.04 | 0.86 | 0.96 | 5.28 | |
| QUOTE TERRENO | 38.08 | 37.95 | 37.92 | 37.93 | 37.85 | 37.89 | 36.80 | 36.93 | 37.97 | 38.12 | 38.05 | 38.22 | 38.15 | 38.98 |
| PROGRESSIVE PROGETTO | -25.20 | -14.25 | -13.00 | -2.00 | -1.30 | 0.00 | 1.30 | 2.00 | 13.00 | 14.25 | 28.24 | | | |
| PARZIALI PROGETTO | 10.95 | 1.25 | 11.00 | 0.70 | 1.30 | 1.30 | 0.70 | 11.00 | 1.25 | 13.99 | | | | |
| QUOTE PROGETTO | 37.98 | 43.95 | 43.85 | 44.22 | 44.24 | 44.22 | 44.20 | 44.22 | 44.59 | 44.69 | 36.69 | | | |


PROFILO 3

SEZIONE 70

PROGRESSIVA 1800.00

STERRI E RIPORTI
 R1 250.92 mq.
 CEMENTATO 20 cm
 A1 2.51 mq.
 A2 2.48 mq.
 Totale: 4.99 mq.
 STABILIZZATO 15 cm
 B1 1.95 mq.
 B2 1.97 mq.
 Totale: 3.92 mq.
 VEGETALE 30 cm
 C1 4.92 mq.
 C2 5.36 mq.
 C3 1.28 mq.
 Totale: 11.56 mq.
 USURA 3 cm
 a1 11.70 ml.
 a2 11.70 ml.
 Totale: 23.40 ml.
 BINDER 6 cm (*)
 b1 11.76 ml.
 b2 11.76 ml.
 Totale: 23.52 ml.
 BASE 22 cm (*)
 c1 11.88 ml.
 c2 11.88 ml.
 Totale: 23.76 ml.
 PREP. POSA RILEVATI
 d1 53.33 ml.

32.00
 250
 250

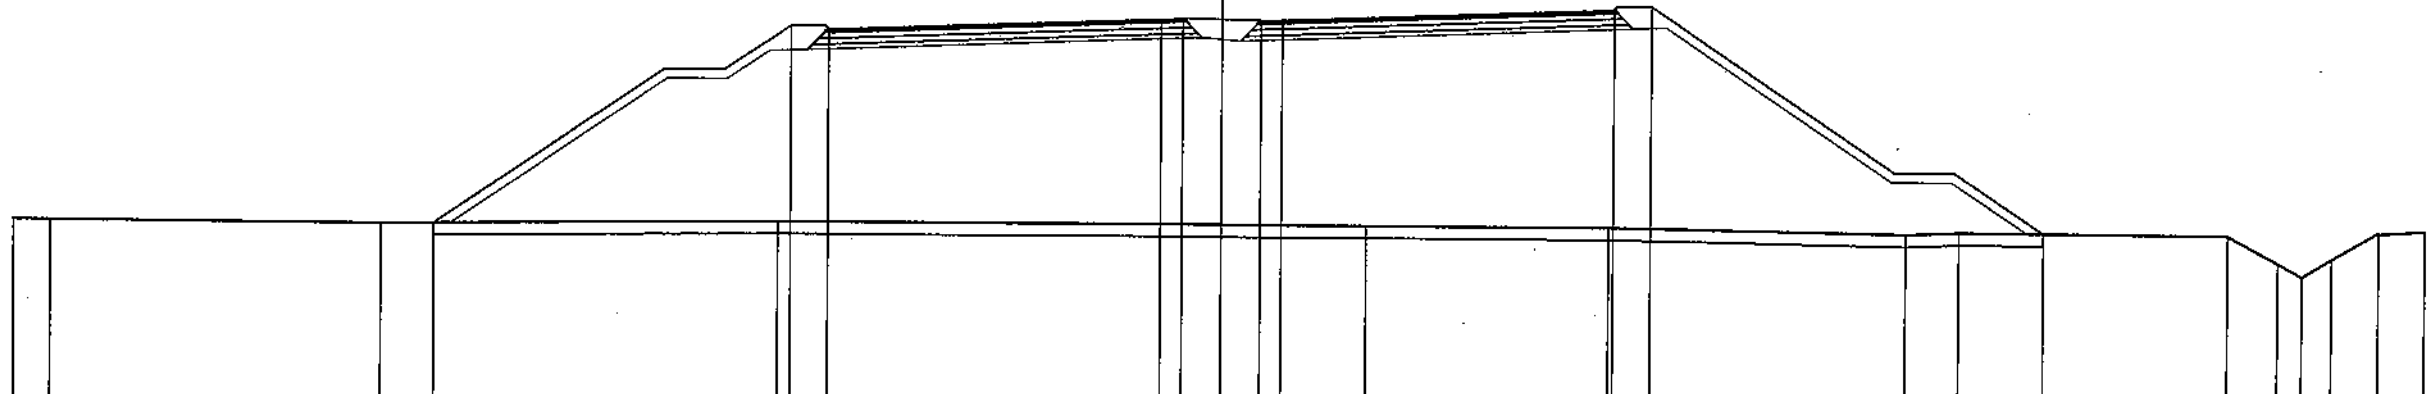


| | | | | | | | | | | | | | | |
|----------------------|----------------|-------|-------|----------------|-------|---|------|----------------|-------|-------|------|-------|-------------------------|----------------|
| PARZIALI TERRENO | 1.22 | 10.97 | 13.12 | 19.51 | 8.03 | 9.87 | 1.76 | 8.96 | 1.68 | 0.82 | 0.99 | 1.54 | 1.53 | |
| QUOTE TERRENO | 37.88 37.87 | | 37.81 | 37.92 | | 37.89 | | 37.87 | 37.74 | 37.81 | | 37.78 | 36.90 36.46 37.05 | 37.94 37.89 |
| PROGRESSIVE PROGETTO | | 26.05 | | 14.25 13.00 | | 2.00 1.30 0.00 1.30 2.00 | | 13.00 14.25 | | | | | 27.28 | |
| PARZIALI PROGETTO | | | 11.80 | 1.25 | 11.00 | 0.70 1.30 1.30 0.70 | | 11.00 | 1.25 | 13.03 | | | | |
| QUOTE PROGETTO | | 37.82 | | 44.35 44.25 | | 44.65 44.68 44.65 44.63 44.65 | | 45.05 45.15 | | | | | 37.80 | |

PROFILO 3

SEZIONE 71

PROGRESSIVA 1825.00

STERRI E RIPORTI
 R1 276.29 mq.
 CEMENTATO 20 cm
 A1 2.45 mq.
 A2 2.50 mq.
 Totale: 4.95 mq.
 STABILIZZATO 15 cm
 B1 1.95 mq.
 B2 1.90 mq.
 Totale: 3.85 mq.
 VEGETALE 30 cm
 C1 5.13 mq.
 C2 5.52 mq.
 C3 1.27 mq.
 Totale: 11.92 mq.
 USURA 3 cm
 a1 11.70 ml.
 a2 11.70 ml.
 Totale: 23.40 ml.
 BINDER 6 cm (*)
 b1 11.76 ml.
 b2 11.76 ml.
 Totale: 23.52 ml.
 BASE 22 cm (*)
 c1 11.88 ml.
 c2 11.88 ml.
 Totale: 23.76 ml.
 PREP. POSA RILEVATI
 d1 54.54 ml.

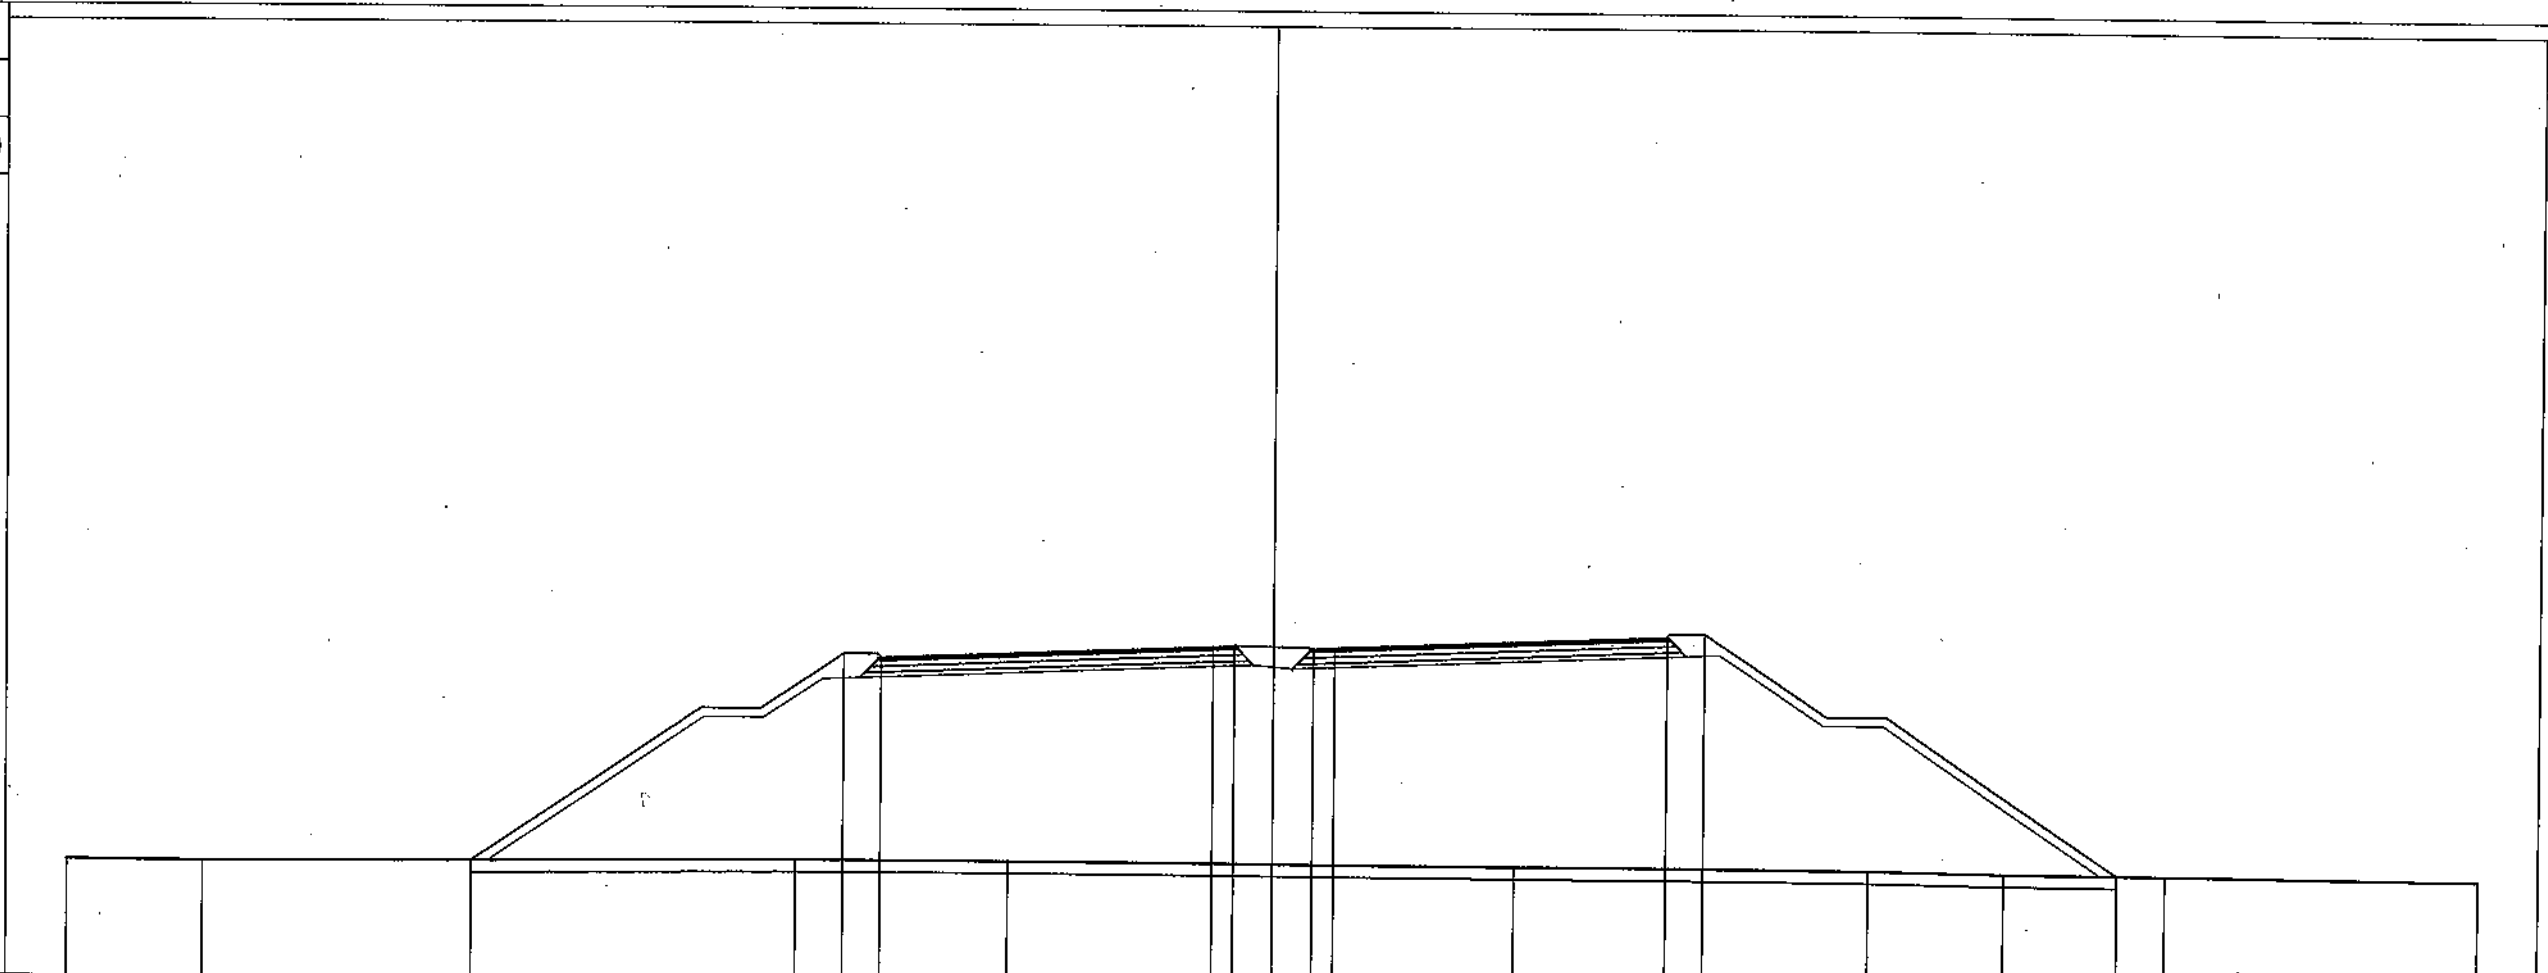

34.00
 250

| | | | | | | | | |
|----------------------|-------|-------|-------|-------|-------|-------|-------|-------|
| PARZIALI TERRENO | 4.50 | 19.67 | 7.04 | 16.75 | 11.74 | 4.53 | 5.33 | 10.44 |
| QUOTE TERRENO | 37.86 | 37.82 | 37.96 | 37.96 | 37.90 | 37.88 | 37.81 | 37.79 |
| PROGRESSIVE PROGETTO | | 26.56 | 14.25 | 13.00 | 2.00 | 1.30 | 0.00 | 1.30 |
| PARZIALI PROGETTO | | 12.31 | 1.25 | 11.00 | 0.70 | 1.30 | 1.30 | 0.70 |
| QUOTE PROGETTO | | 37.88 | 44.76 | 44.66 | 45.08 | 45.11 | 45.08 | 45.06 |


PROFILO 3

SEZIONE 72

PROGRESSIVA 1850.00

STERRI E RIPORTI
 R1 294.42 mq.
 CEMENTATO 20 cm
 A1 2.44 mq.
 A2 2.49 mq.
 Totale: 4.93 mq.
 STABILIZZATO 15 cm
 B1 1.96 mq.
 B2 1.96 mq.
 Totale: 3.92 mq.
 VEGETALE 30 cm
 C1 5.19 mq.
 C2 5.69 mq.
 C3 1.31 mq.
 Totale: 12.19 mq.
 USURA 3 cm
 a1 11.70 ml.
 a2 11.70 ml.
 Totale: 23.40 ml.
 BINDER 6 cm (*)
 b1 11.76 ml.
 b2 11.76 ml.
 Totale: 23.52 ml.
 BASE 22 cm (*)
 c1 11.88 ml.
 c2 11.88 ml.
 Totale: 23.76 ml.
 PREP. POSA RILEVATI
 d1 55.54 ml.

34.00
 250
 250

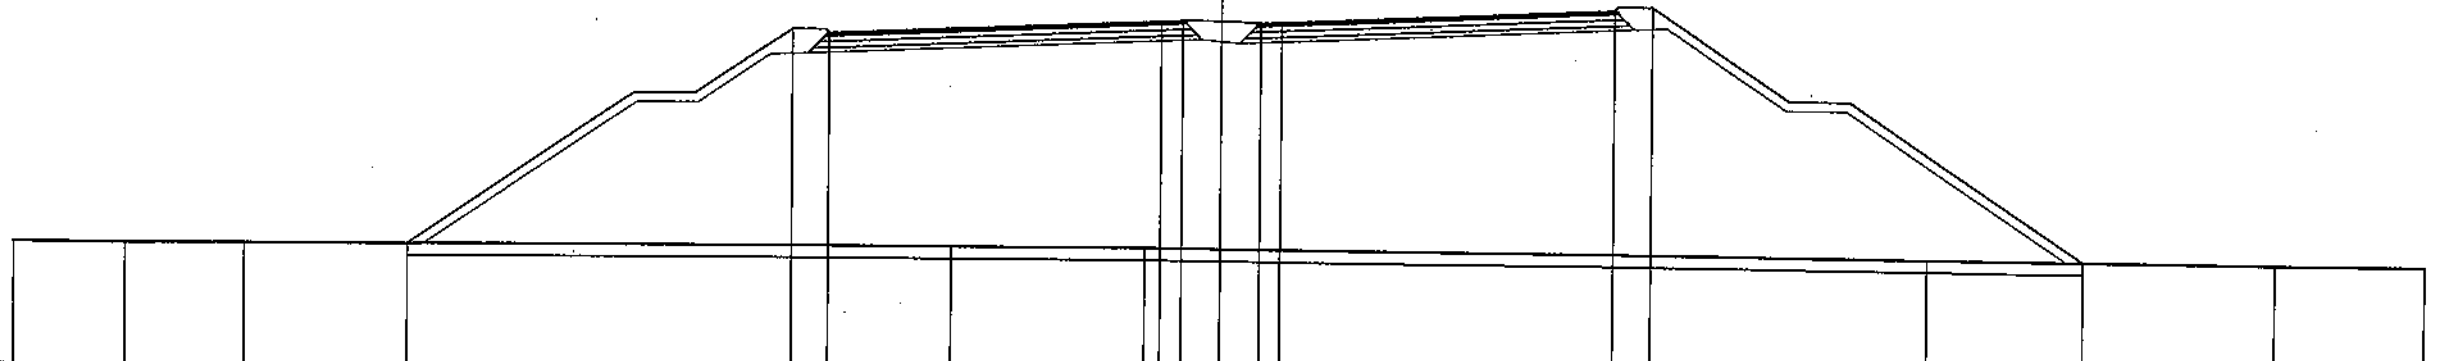


| | | | | | | | | | | | | | |
|----------------------|-------|-------|-------|-------|-------|-------|-------|-------|-------|-------|-------|-------|-------|
| PARZIALI TERRENO | 3.73 | 3.92 | 23.42 | 6.41 | 4.48 | 21.48 | 11.55 | 5.01 | | | | | |
| QUOTE TERRENO | 38.03 | 38.00 | 38.03 | 38.04 | 38.04 | 38.01 | 37.87 | 37.81 | 37.81 | | | | |
| PROGRESSIVE PROGETTO | | | 26.94 | | | | | | | | | | |
| PARZIALI PROGETTO | | | 12.69 | 1.25 | 11.00 | 0.70 | 1.30 | 1.30 | 0.70 | 11.00 | 1.25 | 14.35 | 28.60 |
| QUOTE PROGETTO | | | 38.03 | 45.16 | 45.06 | 45.52 | 45.55 | 45.52 | 45.49 | 45.52 | 45.98 | 46.08 | 37.84 |

PROFILO 3

SEZIONE 73

PROGRESSIVA 1875.00

STERRI E RIPORTI
 R1 319.59 mq.
 CEMENTATO 20 cm
 A1 2.51 mq.
 A2 2.50 mq.
 Totale: 5.01 mq.
 STABILIZZATO 15 cm
 B1 1.89 mq.
 B2 1.90 mq.
 Totale: 3.79 mq.
 VEGETALE 30 cm
 C1 5.55 mq.
 C2 5.99 mq.
 C3 1.28 mq.
 Totale: 12.82 mq.
 USURA 3 cm
 a1 11.70 ml.
 a2 11.70 ml.
 Totale: 23.40 ml.
 BINDER 6 cm (*)
 b1 11.76 ml.
 b2 11.76 ml.
 Totale: 23.52 ml.
 BASE 22 cm (*)
 c1 11.88 ml.
 c2 11.88 ml.
 Totale: 23.76 ml.
 PREP. POSA RILEVATI
 d1 56.94 ml.

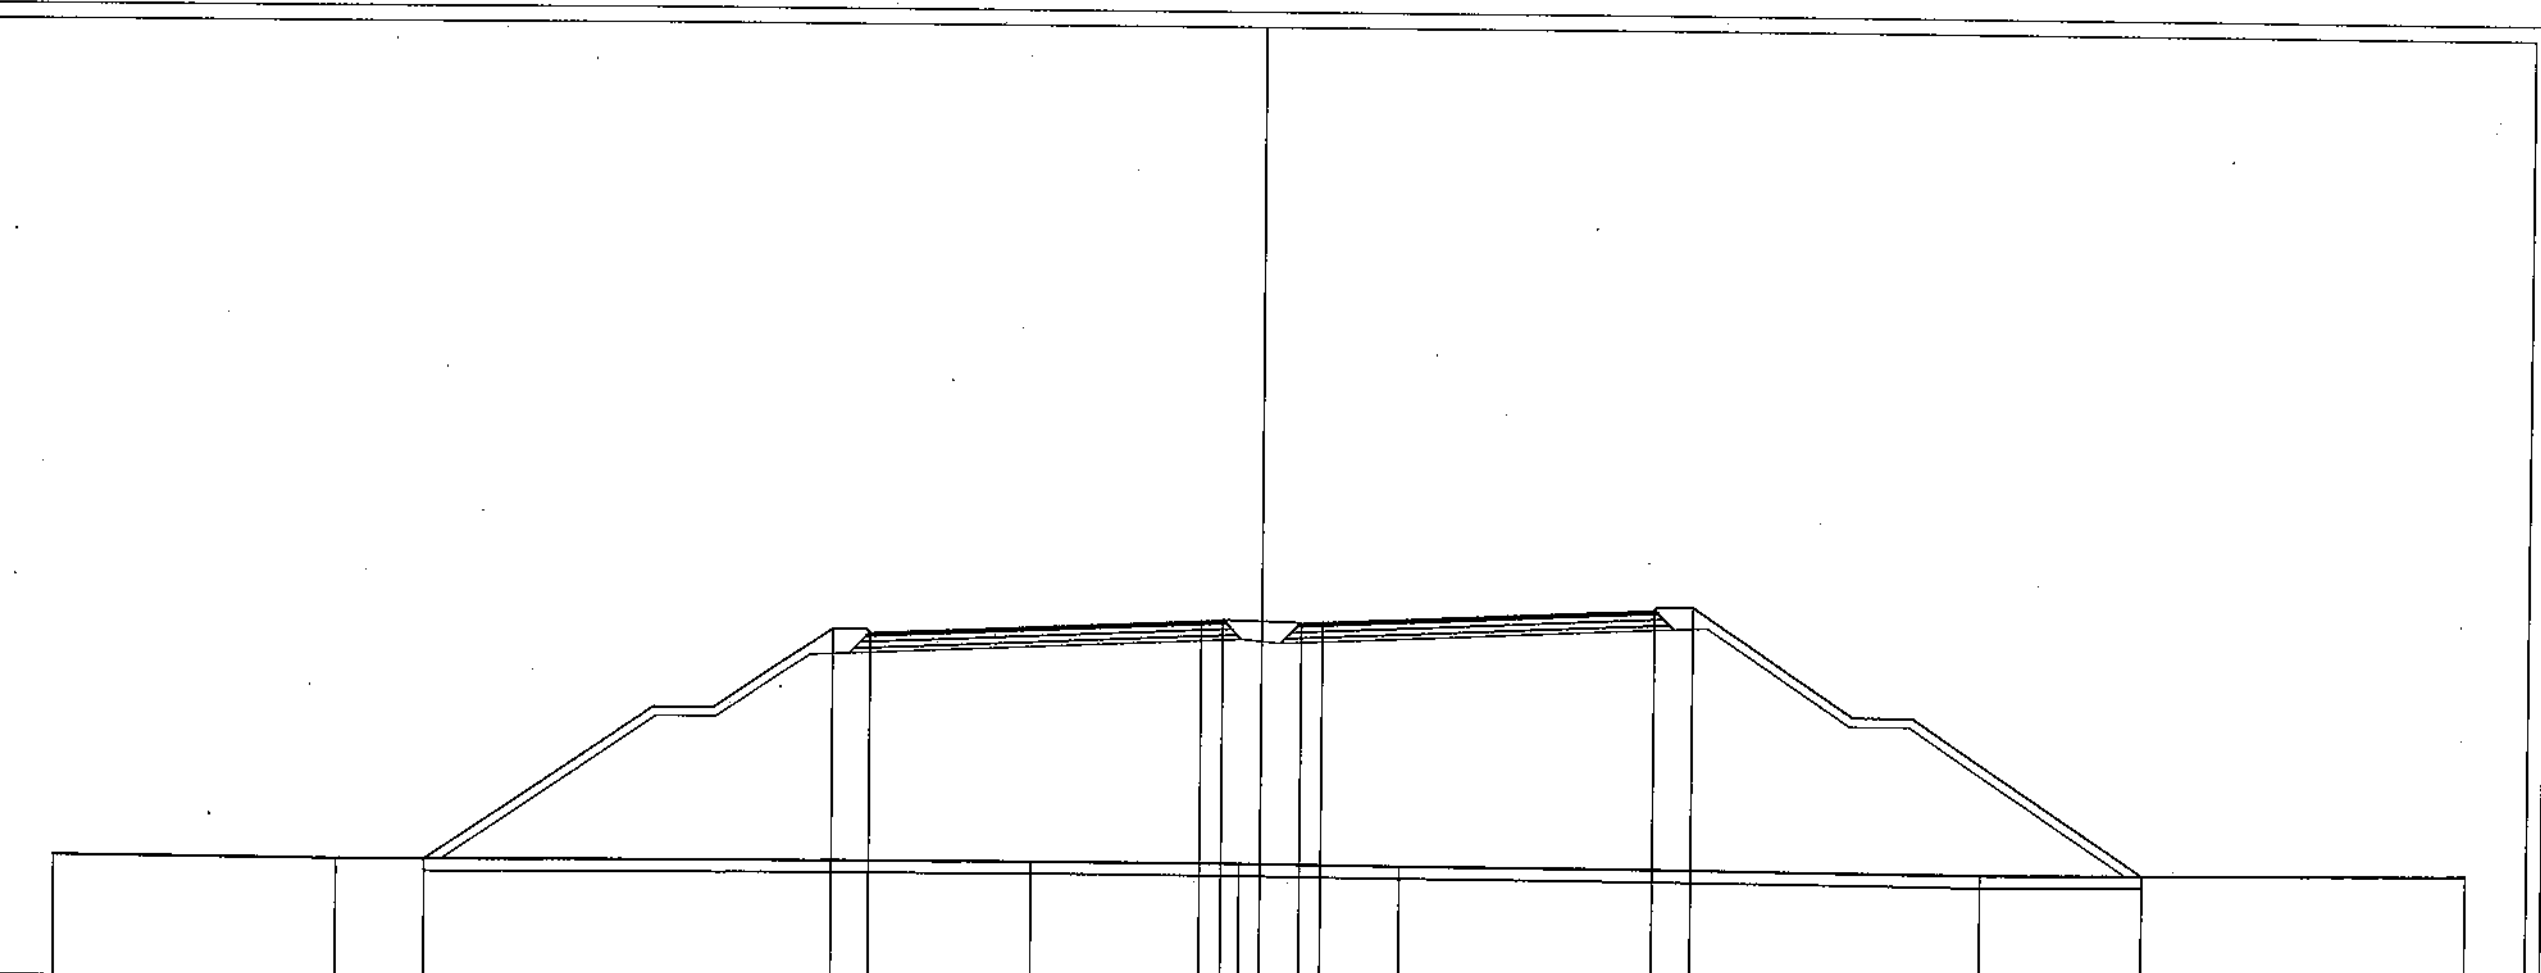

34.00
 250
 250


| | | | | | | | | | | | | | |
|----------------------|-------|-------|-------|-------|-------|-------|-------|-------|-------|-------|-------|-------|-------|
| PARZIALI TERRENO | 9.37 | 23.01 | 6.93 | 5.32 | 19.26 | 16.11 | | | | | | | |
| QUOTE TERRENO | 37.98 | 37.92 | 37.97 | 37.97 | 37.94 | 37.83 | 37.98 | | | | | | |
| PROGRESSIVE PROGETTO | | 27.71 | 14.25 | 13.00 | 0.70 | 2.00 | 1.30 | 0.00 | 1.30 | 2.00 | 13.00 | 14.25 | 29.23 |
| PARZIALI PROGETTO | | 13.46 | 1.25 | 11.00 | 0.70 | 1.30 | 1.30 | 0.70 | 11.00 | 1.25 | 14.98 | | |
| QUOTE PROGETTO | | 37.93 | 45.57 | 45.47 | 45.95 | 45.98 | 45.95 | 45.92 | 45.95 | 46.45 | 46.53 | 37.88 | |

PROFILO 3

SEZIONE 74

PROGRESSIVA 1900.00

STERRI E RIPORTI
 R1 348.82 mq.
 CEMENTATO 20 cm
 A1 2.51 mq.
 A2 2.49 mq.
 Totale: 5.00 mq.
 STABILIZZATO 15 cm
 B1 1.89 mq.
 B2 1.91 mq.
 Totale: 3.80 mq.
 VEGETALE 30 cm
 C1 5.85 mq.
 C2 6.27 mq.
 C3 1.28 mq.
 Totale: 13.40 mq.
 USURA 3 cm
 a1 11.70 ml.
 a2 11.70 ml.
 Totale: 23.40 ml.
 BINDER 6 cm (*)
 b1 11.76 ml.
 b2 11.76 ml.
 Totale: 23.52 ml.
 BASE 22 cm (*)
 c1 11.88 ml.
 c2 11.88 ml.
 Totale: 23.76 ml.
 PREP. POSA RILEVATI
 d1 58.44 ml.

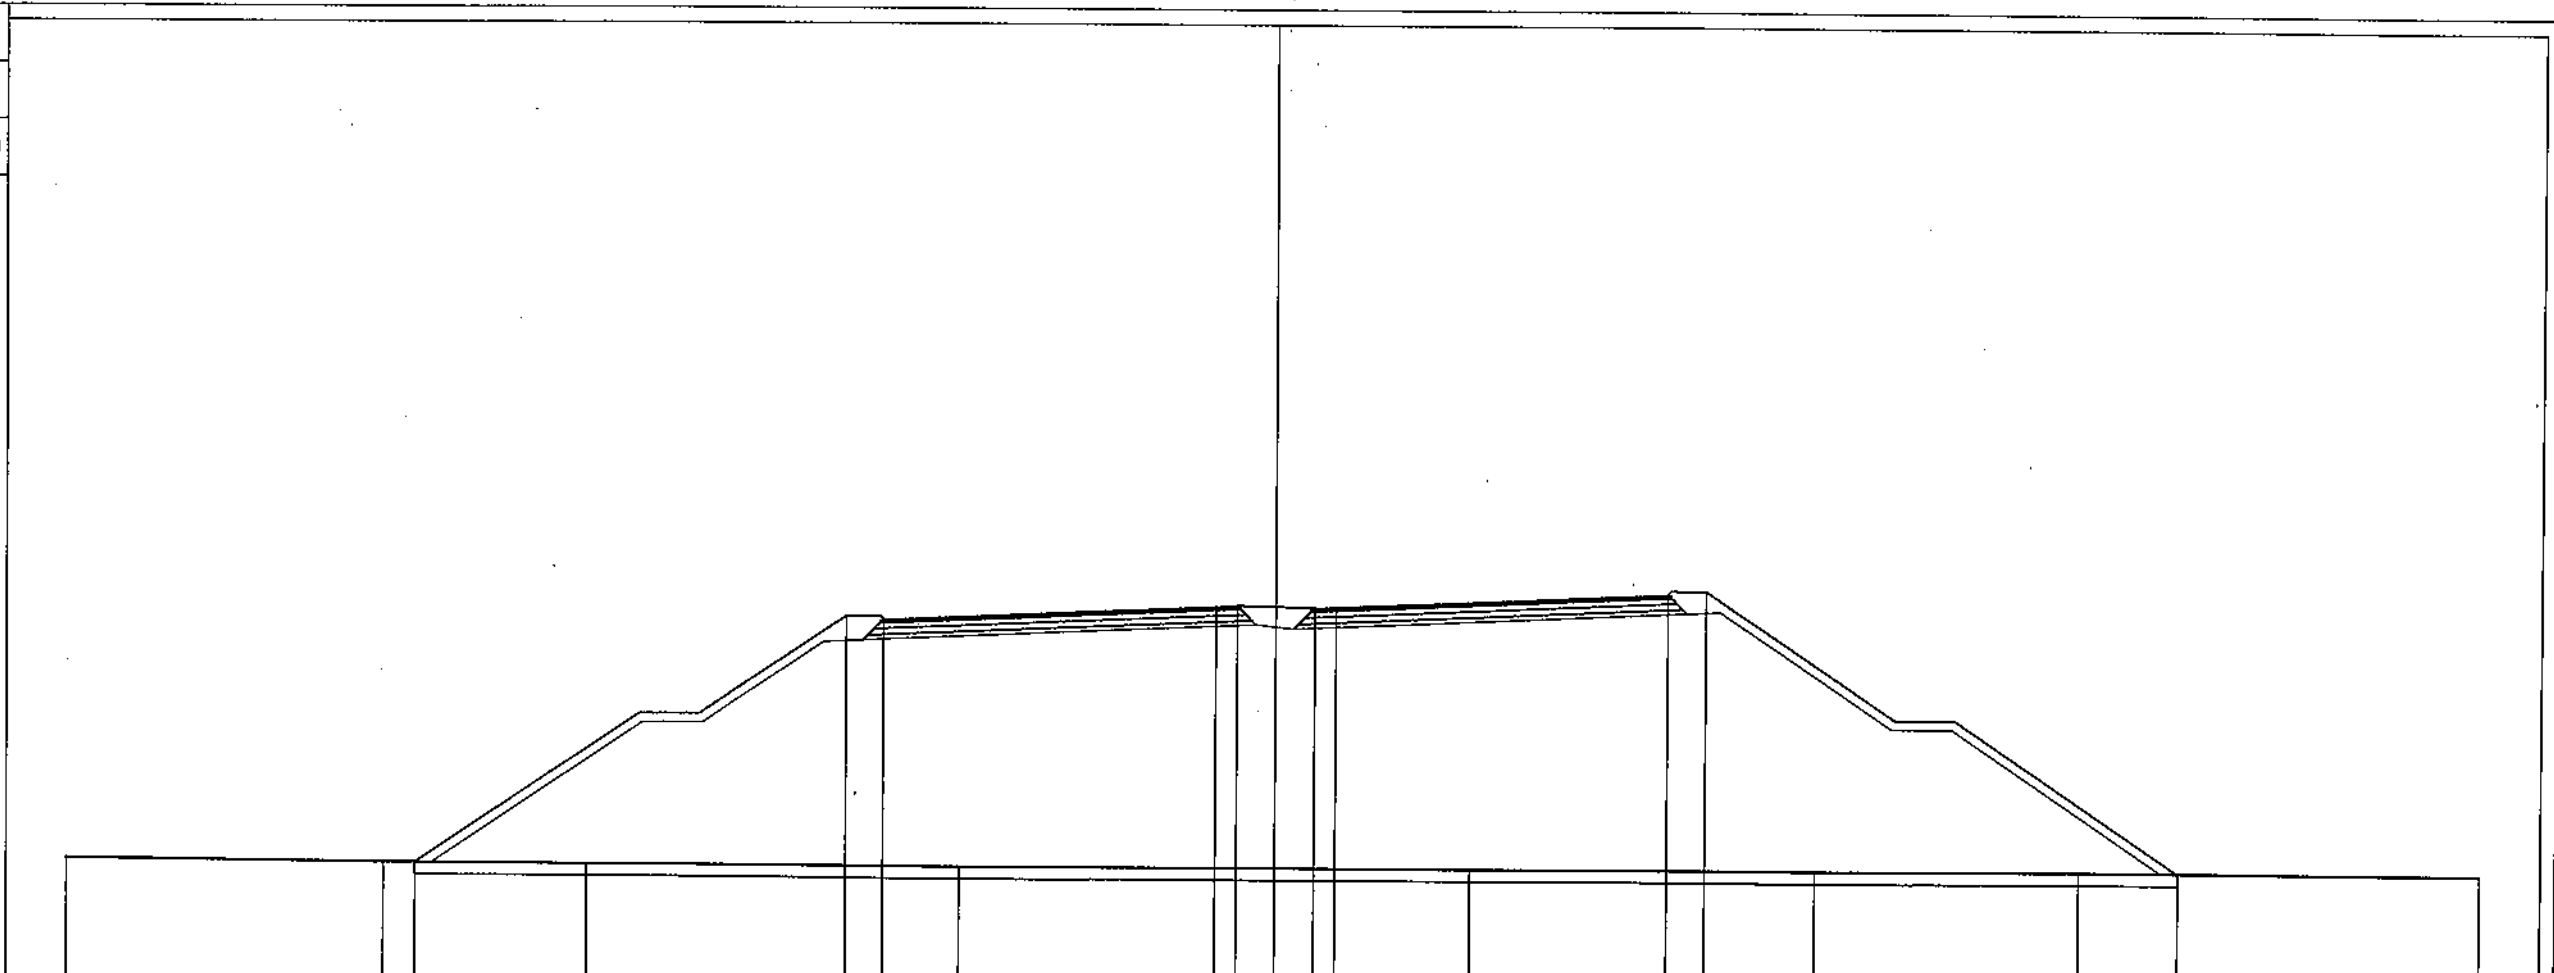

34.00
 250
 250

| | | | | | | | | | | | | |
|----------------------|-------|-------|-------|-------|-------|-------|-------|-------|-------|-------|-------|-------|
| PARZIALI TERRENO | 10.47 | 6.72 | 12.33 | 16.96 | 11.42 | 8.77 | 13.33 | | | | | |
| QUOTE TERRENO | 37.93 | 37.83 | 37.80 | 37.75 | 37.76 | 37.76 | 37.80 | 37.78 | | | | |
| PROGRESSIVE PROGETTO | | 28.47 | 14.25 | 13.00 | 2.00 | 13.00 | 14.25 | 29.97 | | | | |
| PARZIALI PROGETTO | | 14.22 | 1.25 | 11.00 | 0.70 | 1.30 | 1.30 | 15.72 | | | | |
| QUOTE PROGETTO | | 37.83 | 45.98 | 45.88 | 46.36 | 46.39 | 46.36 | 46.33 | 46.36 | 46.84 | 46.94 | 37.79 |


PROFILO 3

SEZIONE 75

PROGRESSIVA 1925.00

STERRI E RIPORTI
 R1 368.49 mq.
 CEMENTATO 20 cm
 A1 2.50 mq.
 A2 2.50 mq.
 Totale: 5.00 mq.
 STABILIZZATO 15 cm
 B1 1.94 mq.
 B2 1.97 mq.
 Totale: 3.91 mq.
 VEGETALE 30 cm
 C1 5.91 mq.
 C2 6.51 mq.
 C3 1.29 mq.
 Totale: 13.71 mq.
 USURA 3 cm
 a1 11.70 ml.
 a2 11.70 ml.
 Totale: 23.40 ml.
 BINDER 6 cm (*)
 b1 11.76 ml.
 b2 11.76 ml.
 Totale: 23.52 ml.
 BASE 22 cm (*)
 c1 11.88 ml.
 c2 11.88 ml.
 Totale: 23.76 ml.
 PREP. POSA RILEVATI
 d1 59.51 ml.

34.00
 250
 250

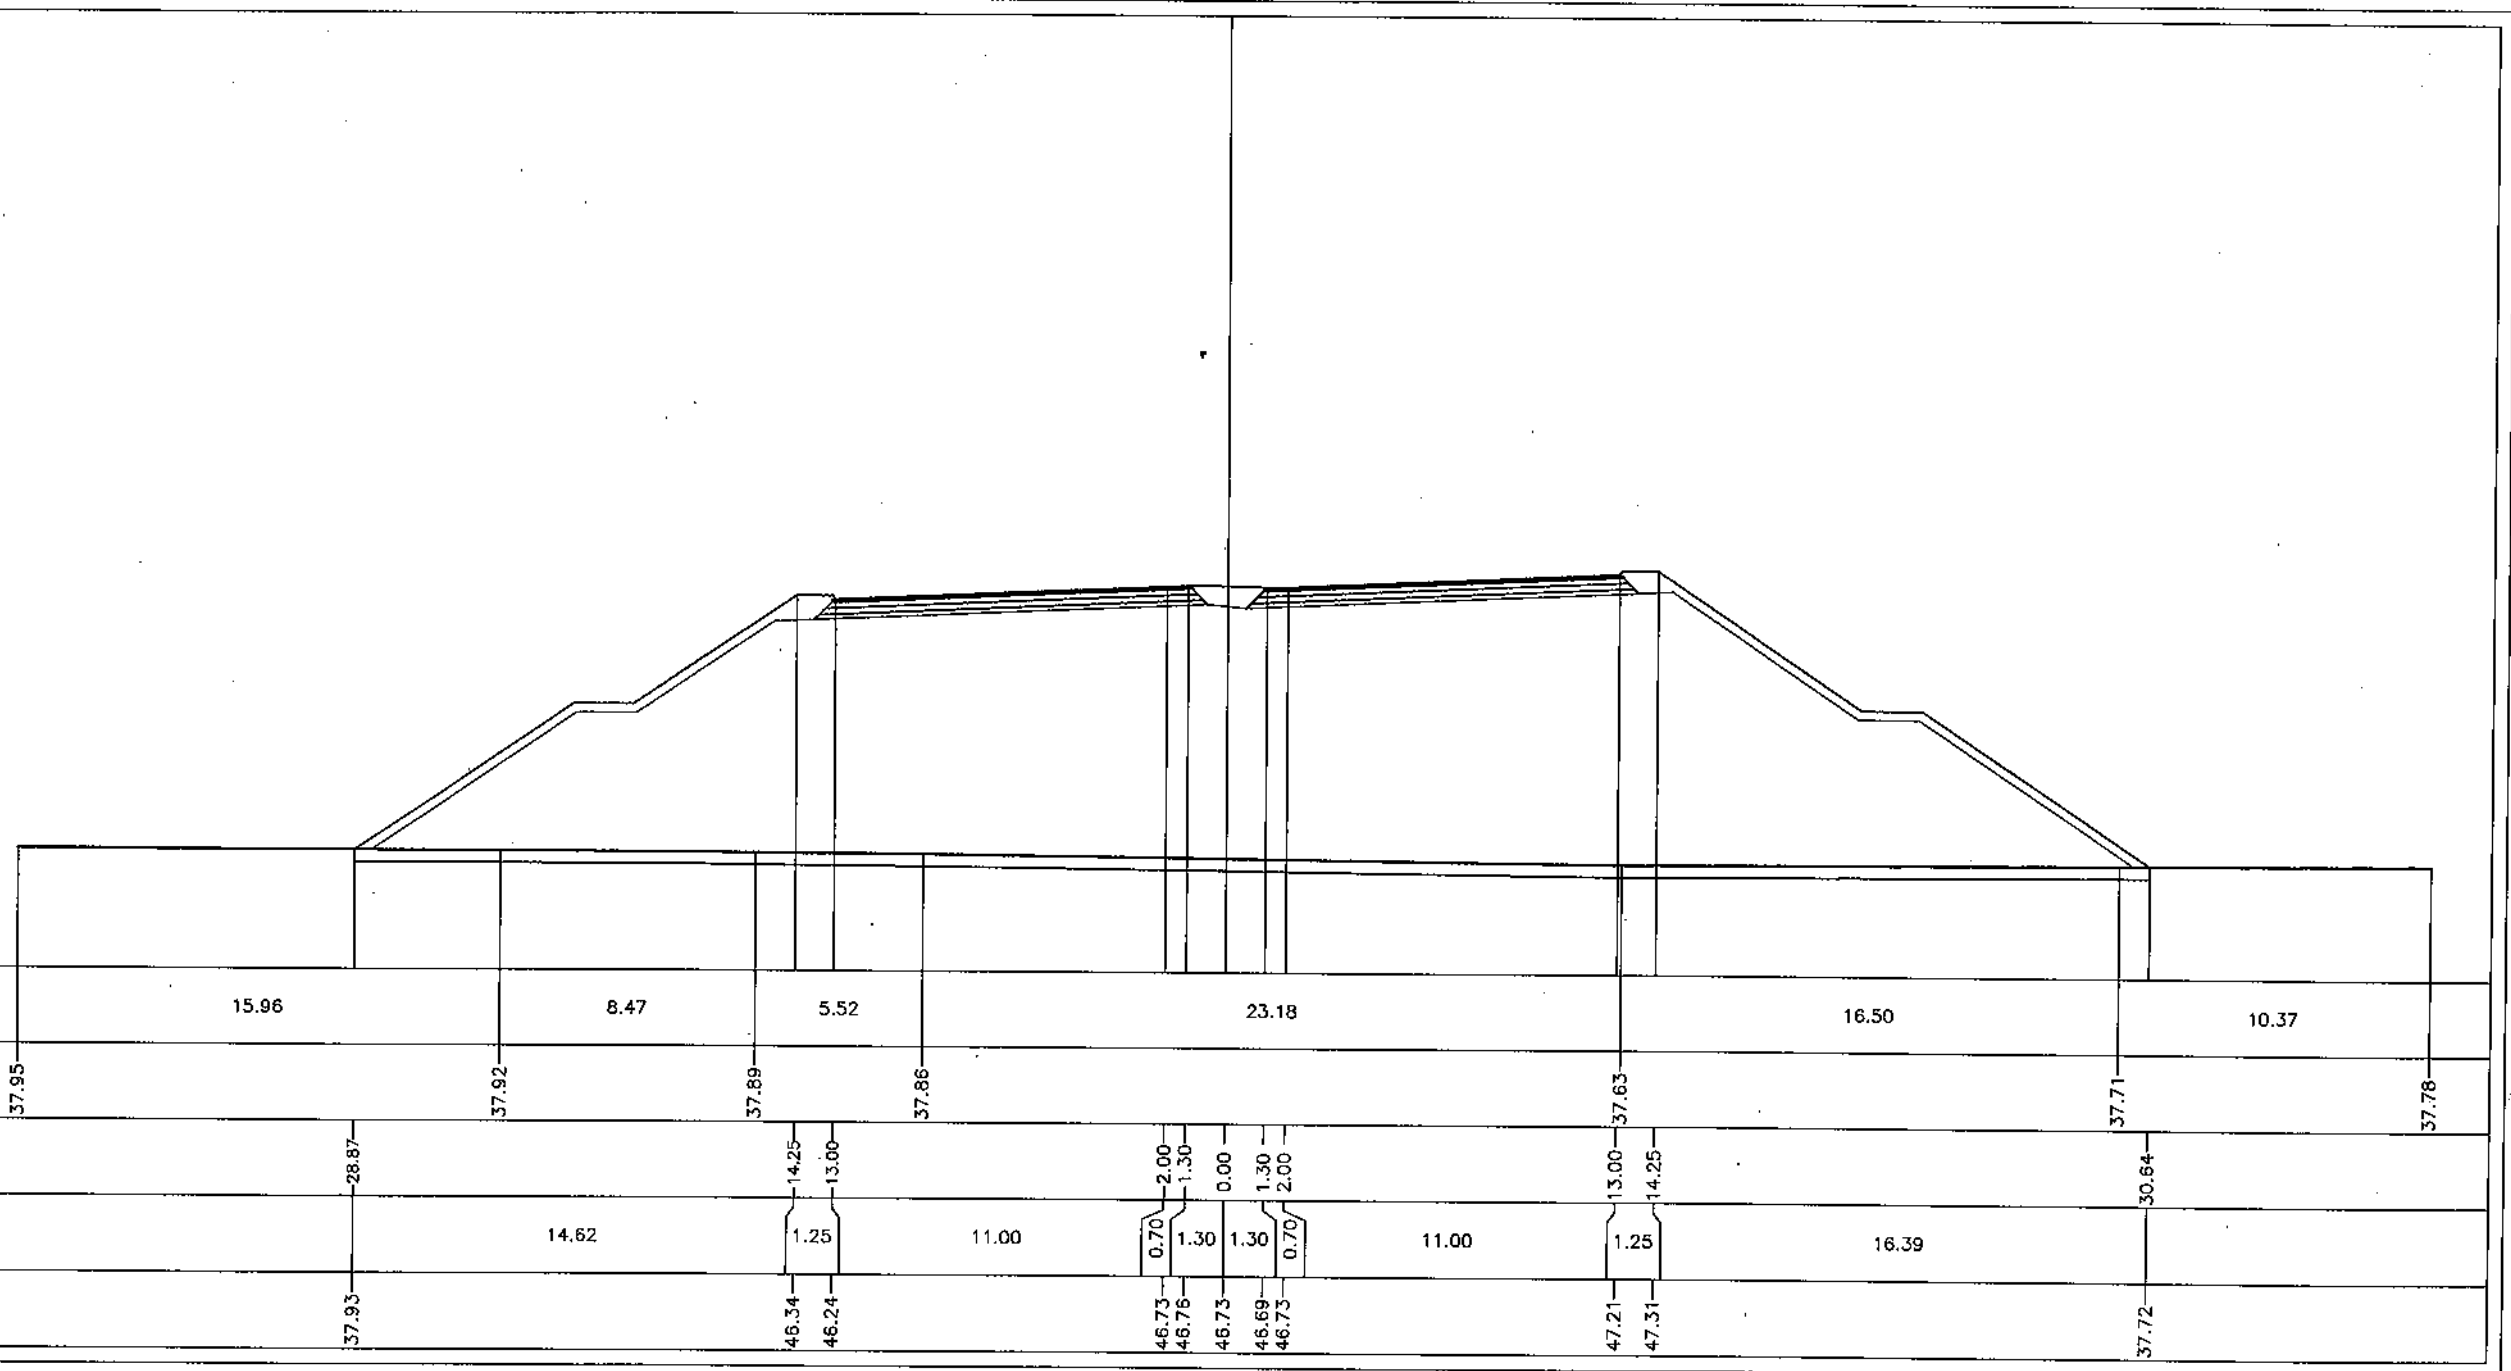

PARZIALI TERRENO

QUOTE TERRENO

PROGRESSIVE PROGETTO

PARZIALI PROGETTO

QUOTE PROGETTO

15.96

8.47

5.52

23.18

16.50

10.37

37.95

37.92

37.89

37.86

37.63

37.71

37.78

28.87

14.25

13.00

2.00

1.30

0.00

1.30

2.00

13.00

14.25

30.64

14.62

1.25

11.00

0.70

1.30

1.30

0.70

11.00

1.25

16.39

37.93

46.34

46.24

46.73

46.76

46.73

46.69

46.73

47.21

47.31


37.72

PROFILO 3

SEZIONE 76

PROGRESSIVA 1950.00

STERRI E RIPORTI
 R1 384.97 mq.
 CEMENTATO 20 cm
 A1 2.51 mq.
 A2 2.55 mq.
 Totale: 5.06 mq.
 STABILIZZATO 15 cm
 B1 1.96 mq.
 B2 1.90 mq.
 Totale: 3.86 mq.
 VEGETALE 30 cm
 C1 6.18 mq.
 C2 6.60 mq.
 C3 1.28 mq.
 Totale: 14.06 mq.
 USURA 3 cm
 a1 11.70 ml.
 a2 11.70 ml.
 Totale: 23.40 ml.
 BINDER 6 cm (*)
 b1 11.76 ml.
 b2 11.76 ml.
 Totale: 23.52 ml.
 BASE 22 cm (*)
 c1 11.88 ml.
 c2 11.88 ml.
 Totale: 23.76 ml.
 PREP. POSA RILEVATI
 d1 60.47 ml.

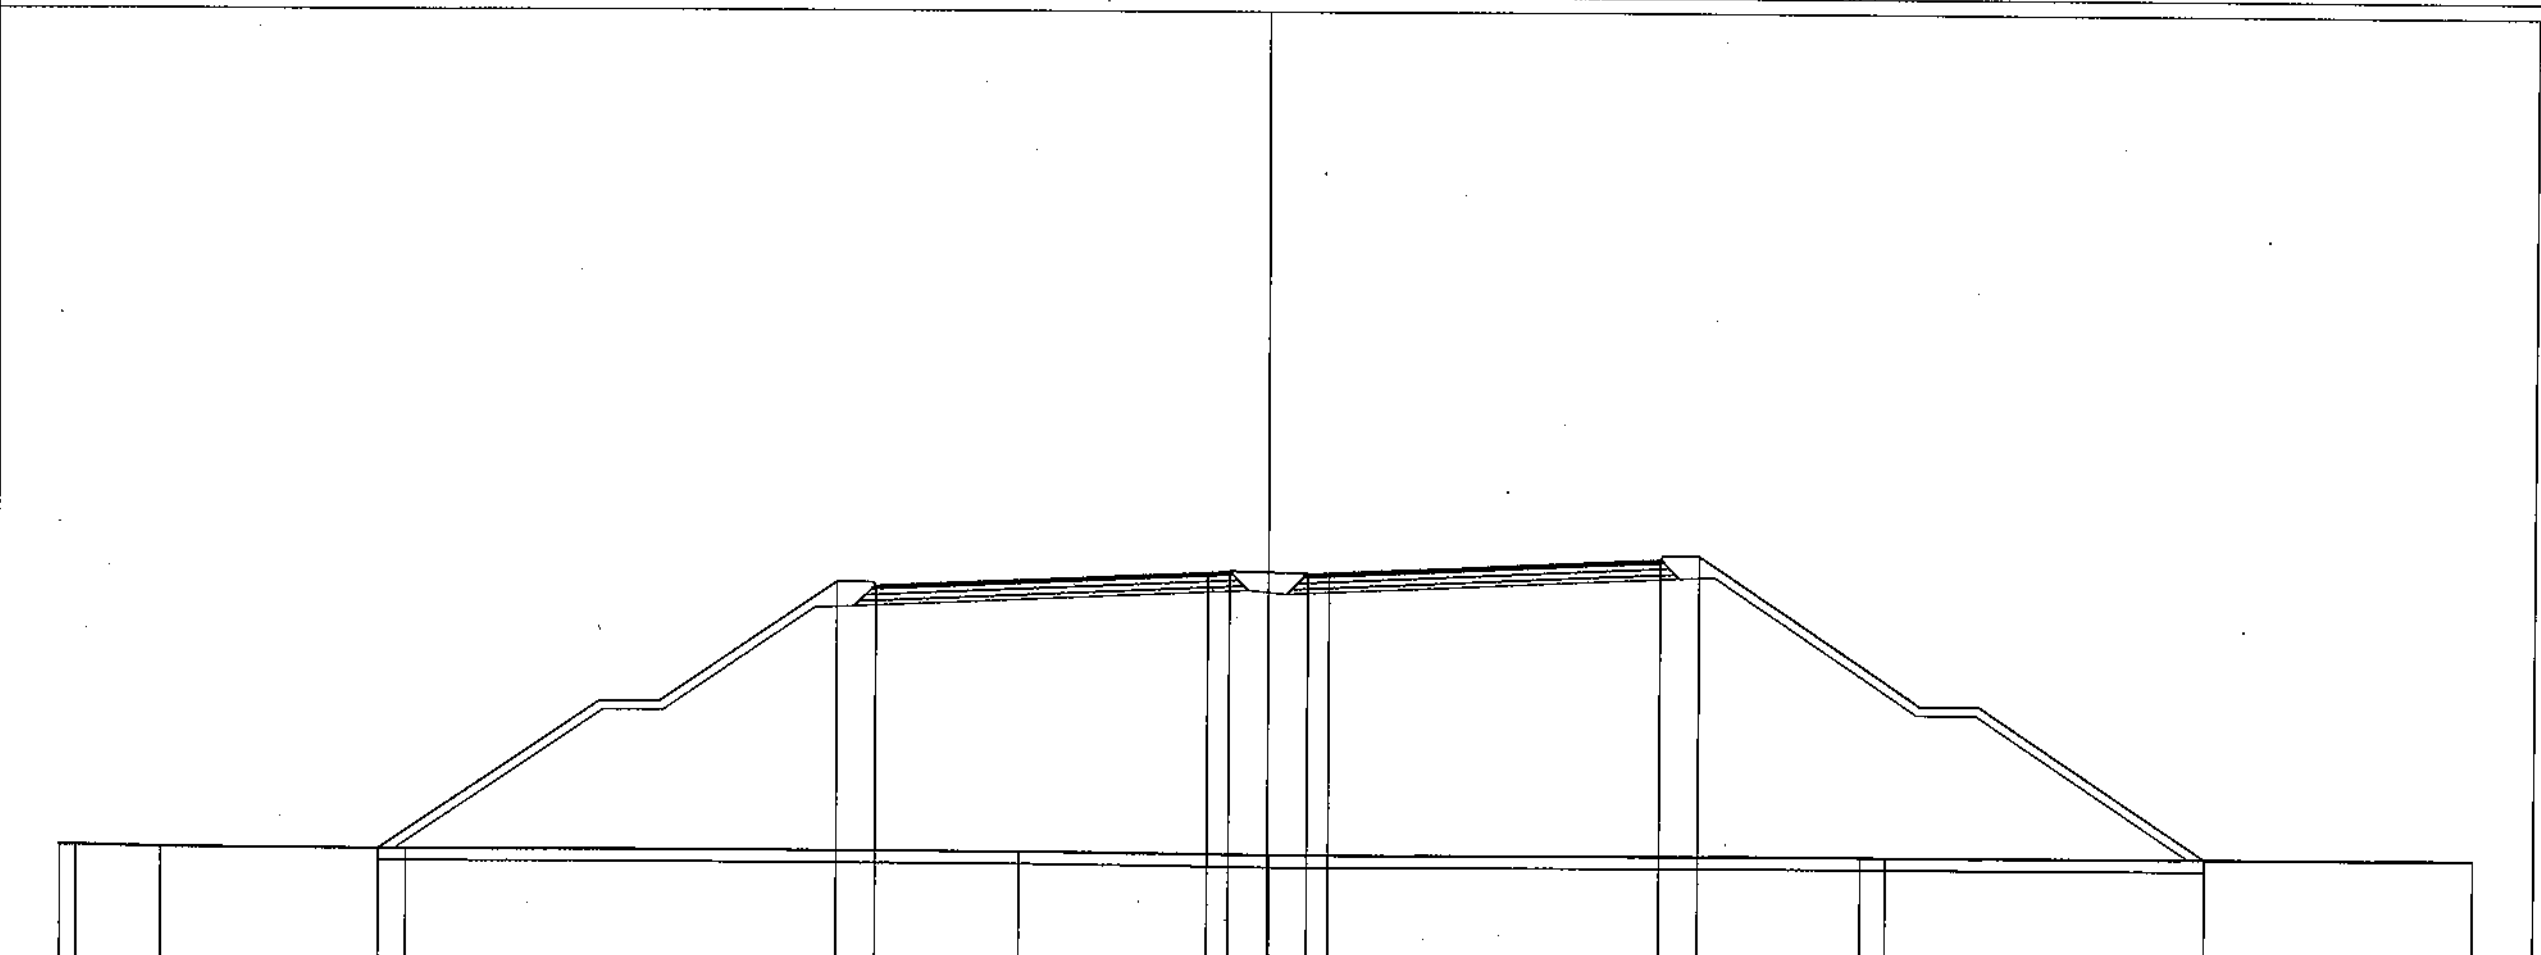


| | | | | | | | | |
|----------------------|----------------|-------|----------------|---|------------------------------|----------------------|----------------|-------|
| PARZIALI TERRENO | 0.55 | 2.81 | 8.11 | 20.27 | 8.31 | 19.58 | 0.82 | 19.55 |
| QUOTE TERRENO | 37.86 37.96 | 37.89 | 37.85 | 37.83 | 37.75 | 37.76 37.76 | 37.79 | |
| PROGRESSIVE PROGETTO | | | 29.43 | 14.25 13.00 | | 0.00 1.30 2.00 | 13.00 14.25 | 31.04 |
| PARZIALI PROGETTO | | 15.18 | 1.25 | 11.00 | 0.70 1.30 1.30 0.70 | 11.00 | 1.25 | 16.79 |
| QUOTE PROGETTO | | 37.88 | 46.67 46.57 | 47.05 47.08 47.05 47.02 47.05 | | 47.53 47.63 | 37.77 | |

PROFILO 3

SEZIONE 77

PROGRESSIVA 1975.00

STERRI E RIPORTI
 R1 396.24 mq.
 CEMENTATO 20 cm
 A1 2.49 mq.
 A2 2.50 mq.
 Totale: 4.99 mq.
 STABILIZZATO 15 cm
 B1 1.95 mq.
 B2 1.97 mq.
 Totale: 3.92 mq.
 VEGETALE 30 cm
 C1 6.31 mq.
 C2 6.91 mq.
 C3 1.30 mq.
 Totale: 14.52 mq.
 USURA 3 cm
 a1 11.70 ml.
 a2 11.70 ml.
 Totale: 23.40 ml.
 BINDER 6 cm (*)
 b1 11.76 ml.
 b2 11.76 ml.
 Totale: 23.52 ml.
 BASE 22 cm (*)
 c1 11.88 ml.
 c2 11.88 ml.
 Totale: 23.76 ml.
 PREP. POSA RILEVATI
 d1 61.38 ml.

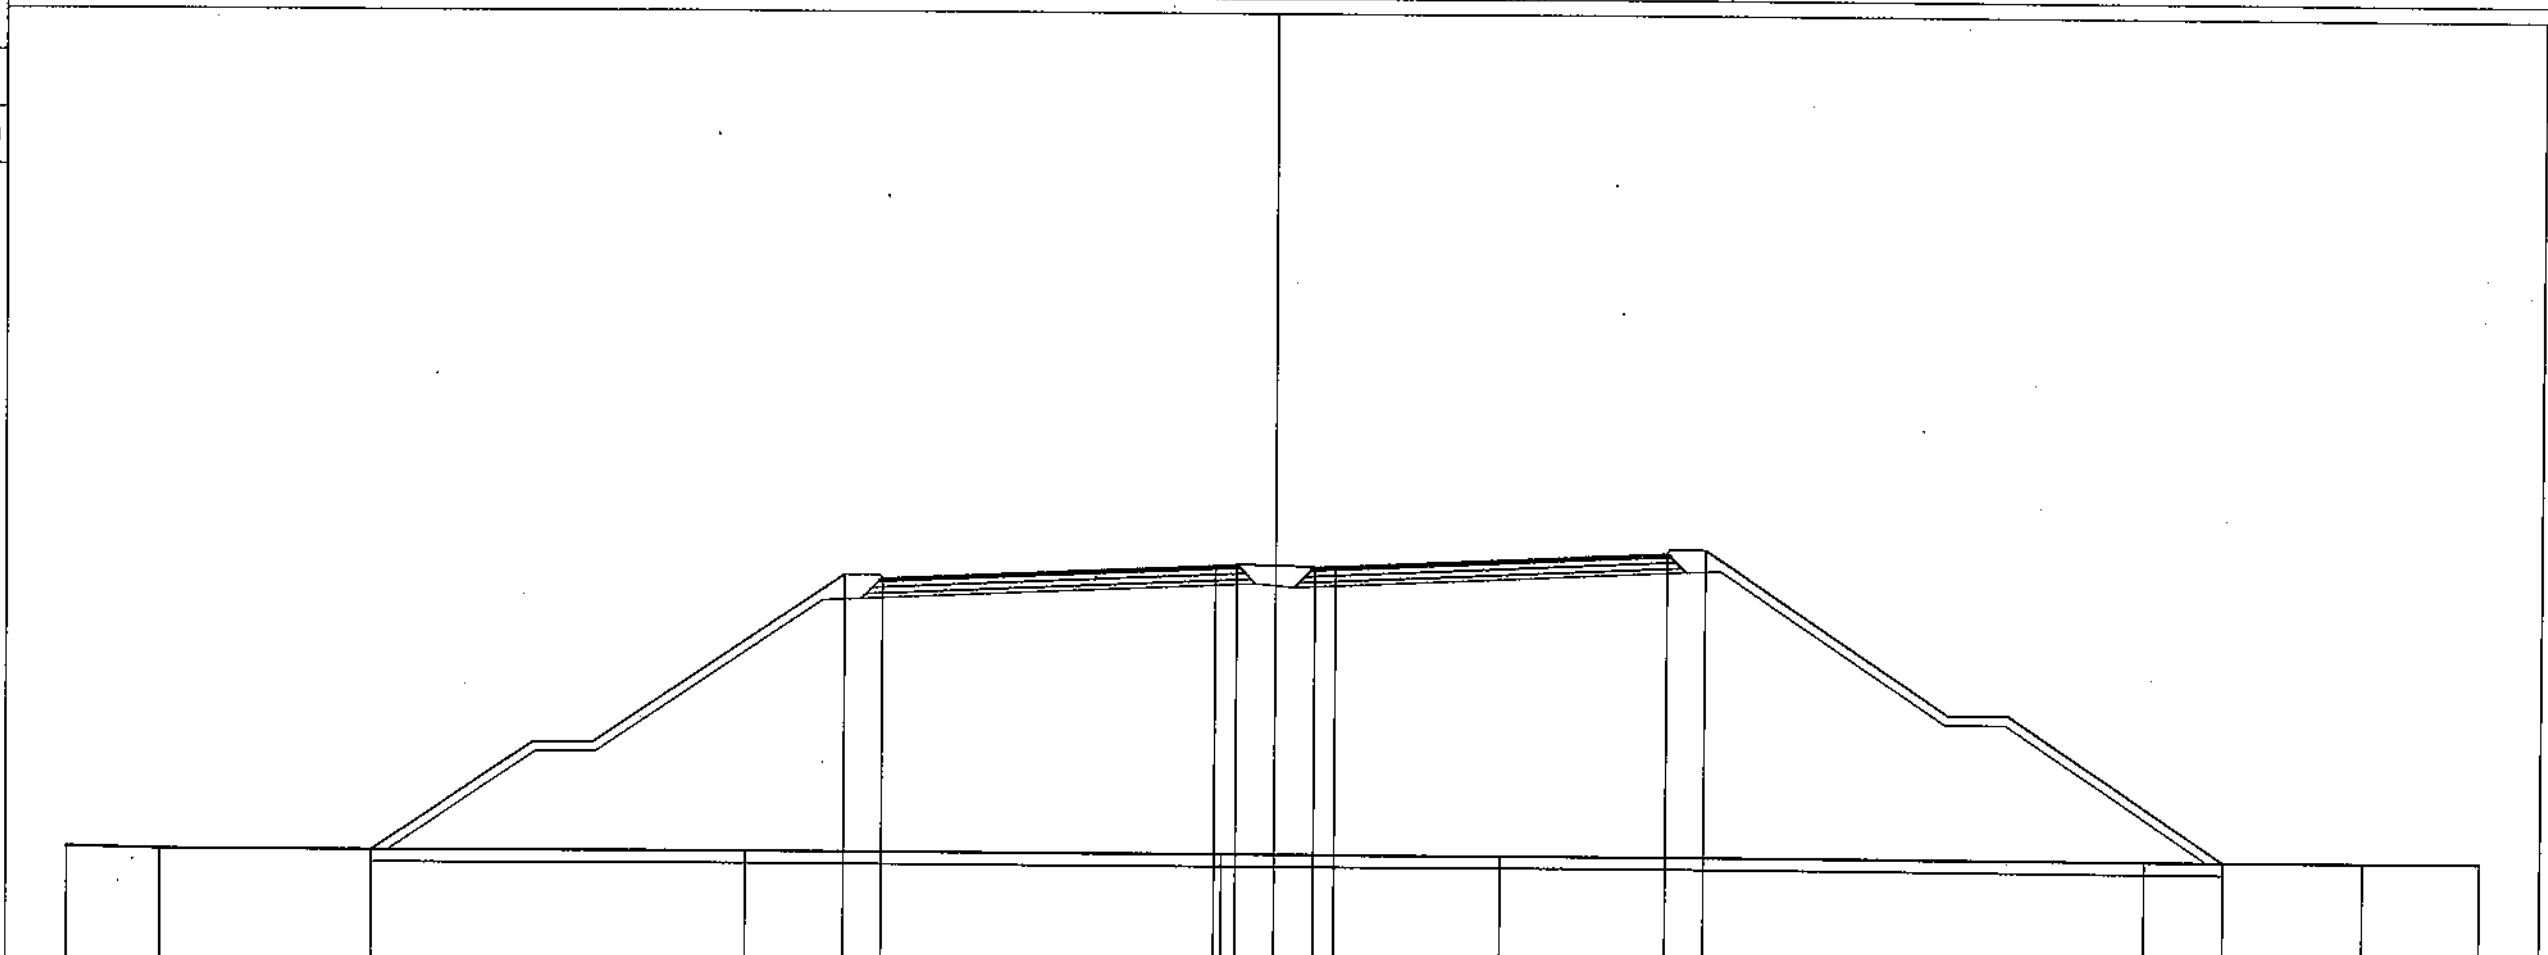

34.00
 250
 250


| | | | | | | | | | | | | |
|----------------------|-------|-------|-------|-------|-------|-------|-------|-------|-------|-------|-------|-------|
| PARZIALI TERRENO | 3.13 | 19.35 | 15.76 | 9.28 | 21.33 | 7.27 | 3.88 | | | | | |
| QUOTE TERRENO | 37.90 | 37.84 | 37.84 | 37.83 | 37.82 | 37.76 | 37.79 | 37.80 | | | | |
| PROGRESSIVE PROGETTO | | 29.92 | 14.25 | 13.00 | | | | | | | | |
| PARZIALI PROGETTO | | 15.67 | 1.25 | 11.00 | | 13.00 | 14.25 | 31.46 | | | | |
| QUOTE PROGETTO | | 37.84 | 46.95 | 46.85 | 47.34 | 47.37 | 47.34 | 47.30 | 47.34 | 47.82 | 47.92 | 37.78 |

PROFILO 3

SEZIONE 78

PROGRESSIVA 2000.00

STERRI E RIPORTI
 R1 409.26 mq.
 CEMENTATO 20 cm
 A1 2.46 mq.
 A2 2.48 mq.
 Totale: 4.94 mq.
 STABILIZZATO 15 cm
 B1 1.97 mq.
 B2 1.98 mq.
 Totale: 3.95 mq.
 VEGETALE 30 cm
 C1 6.39 mq.
 C2 6.89 mq.
 C3 1.29 mq.
 Totale: 14.57 mq.
 USURA 3 cm
 a1 11.70 ml.
 a2 11.70 ml.
 Totale: 23.40 ml.
 BINDER 6 cm (*)
 b1 11.76 ml.
 b2 11.76 ml.
 Totale: 23.52 ml.
 BASE 22 cm (*)
 c1 11.88 ml.
 c2 11.88 ml.
 Totale: 23.76 ml.
 PREP. POSA RILEVATI
 d1 61.86 ml.

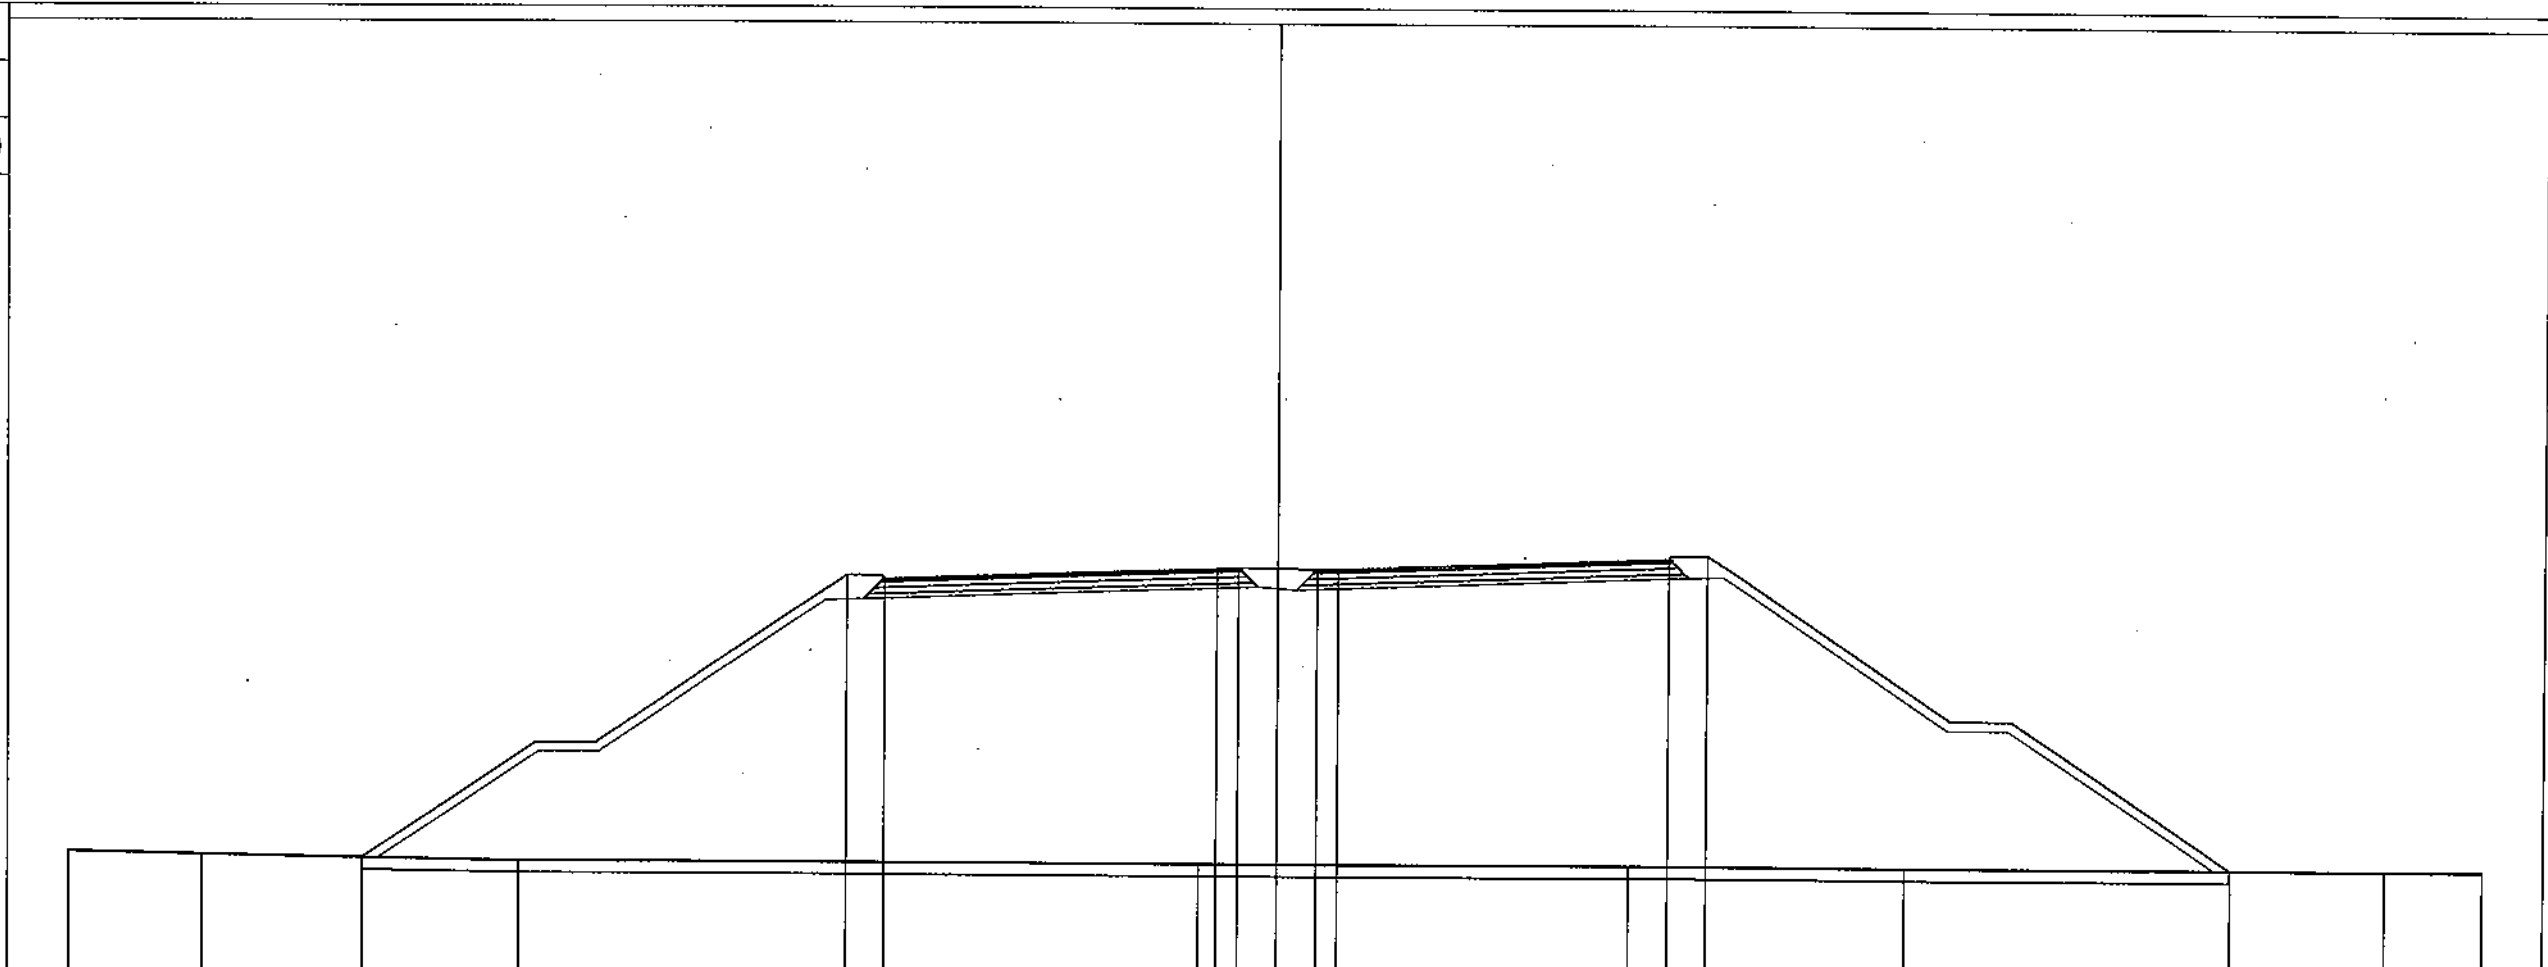


34.00
 250
 250

| | | | | | | | |
|----------------------|-------|-------|-------|-------|-------|-------|-------|
| PARZIALI TERRENO | 4.44 | 10.45 | 22.52 | 14.30 | 9.12 | 15.96 | 3.21 |
| QUOTE TERRENO | 38.13 | 38.05 | 37.87 | 37.84 | 37.84 | 37.82 | 37.83 |
| PROGRESSIVE PROGETTO | | 30.28 | 14.25 | 13.00 | 2.00 | 1.30 | 0.00 |
| PARZIALI PROGETTO | | 16.01 | 1.25 | 11.00 | 0.70 | 1.30 | 1.30 |
| QUOTE PROGETTO | | 37.96 | 47.29 | 47.19 | 47.58 | 47.60 | 47.58 |
| | | | | | 47.55 | 47.58 | 47.58 |
| | | | | | 47.96 | 48.06 | 47.96 |
| | | | | | | | 31.80 |
| | | | | | | | 37.83 |

PROFILO 3
 SEZIONE 79
 PROGRESSIVA 2025.00

STERRI E RIPORTI
 R1 420.30 mq.
 CEMENTATO 20 cm
 A1 2.47 mq.
 A2 2.48 mq.
 Totale: 4.95 mq.
 STABILIZZATO 15 cm
 B1 1.98 mq.
 B2 1.95 mq.
 Totale: 3.93 mq.
 VEGETALE 30 cm
 C1 6.63 mq.
 C2 7.01 mq.
 C3 1.29 mq.
 Totale: 14.93 mq.
 USURA 3 cm
 a1 11.70 ml.
 a2 11.70 ml.
 Totale: 23.40 ml.
 BINDER 6 cm (*)
 b1 11.76 ml.
 b2 11.76 ml.
 Totale: 23.52 ml.
 BASE 22 cm (*)
 c1 11.88 ml.
 c2 11.88 ml.
 Totale: 23.76 ml.
 PREP. POSA RILEVATI
 d1 62.26 ml.

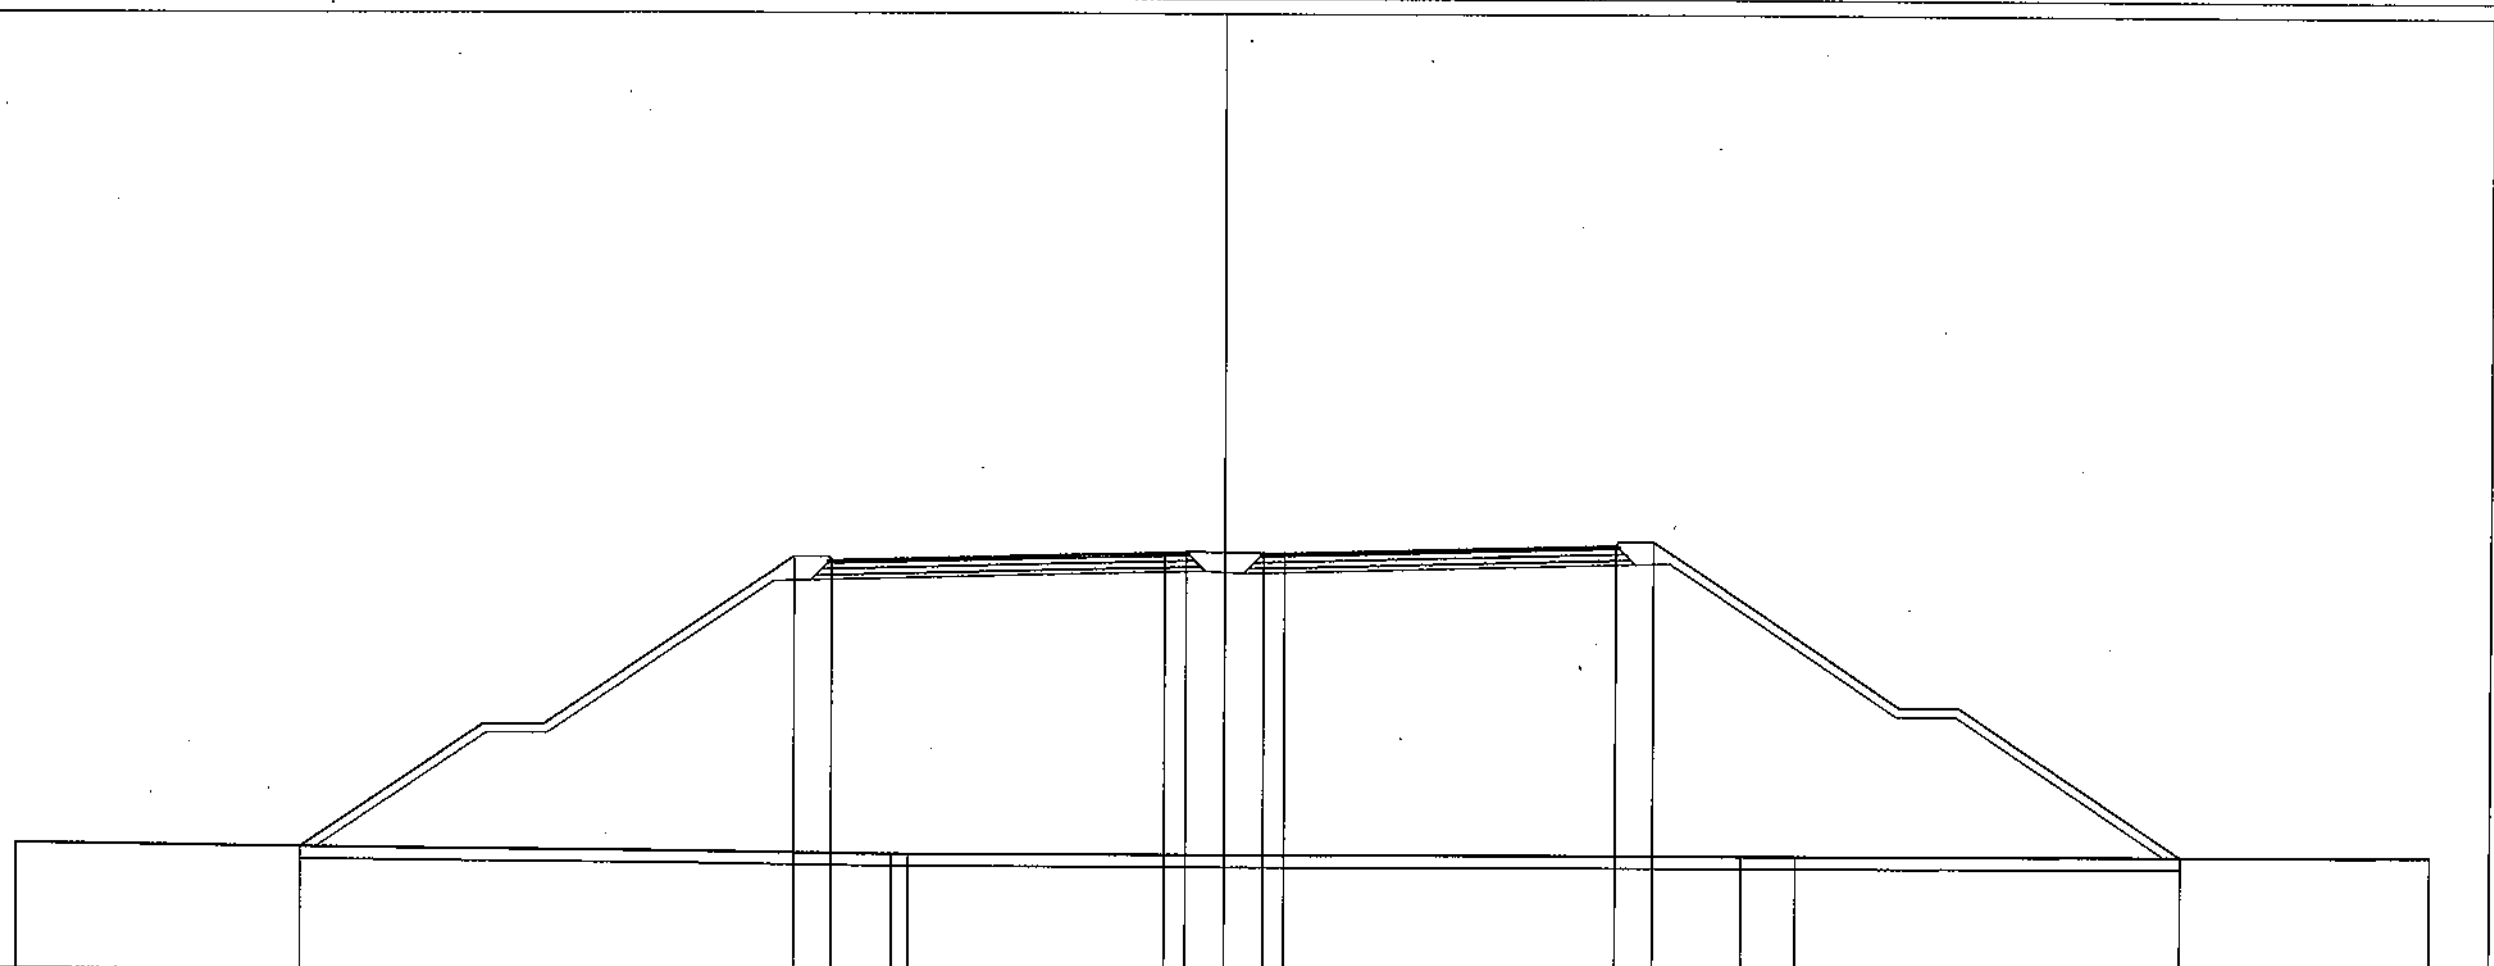

34.00
 250
 250


| | | | | | | | |
|----------------------|-------|-------|----------------|---|----------------|-------|-------|
| PARZIALI TERRENO | | 28.98 | 0.56 | 27.62 | 1.79 | 21.05 | |
| QUOTE TERRENO | 38.15 | | 37.83 37.82 | | 37.83 37.83 | | 37.90 |
| PROGRESSIVE PROGETTO | | 30.58 | 14.25 13.00 | 2.00 1.30 0.00 1.30 2.00 | 13.00 14.25 | | 31.88 |
| PARZIALI PROGETTO | | 16.33 | 1.25 | 11.00 | 1.25 | 17.43 | |
| QUOTE PROGETTO | 38.05 | | 47.60 47.50 | 47.78 47.80 47.78 47.76 47.78 | 48.06 48.16 | | 37.87 |

PROFILO 3

SEZIONE 80

PROGRESSIVA 2050.00

STERRI E RIPORTI
 R1 429.55 mq.
 CEMENTATO 20 cm
 A1 2.52 mq.
 A2 2.51 mq.
 Totale: 5.03 mq.
 STABILIZZATO 15 cm
 B1 1.92 mq.
 B2 1.93 mq.
 Totale: 3.85 mq.
 VEGETALE 30 cm
 C1 6.69 mq.
 C2 6.84 mq.
 C3 1.28 mq.
 Totale: 14.81 mq.
 USURA 3 cm
 a1 11.70 ml.
 a2 11.70 ml.
 Totale: 23.40 ml.
 BINDER 6 cm (*)
 b1 11.76 ml.
 b2 11.76 ml.
 Totale: 23.52 ml.
 BASE 22 cm (*)
 c1 11.88 ml.
 c2 11.88 ml.
 Totale: 23.76 ml.
 PREP. POSA RILEVATI
 d1 62.55 ml.

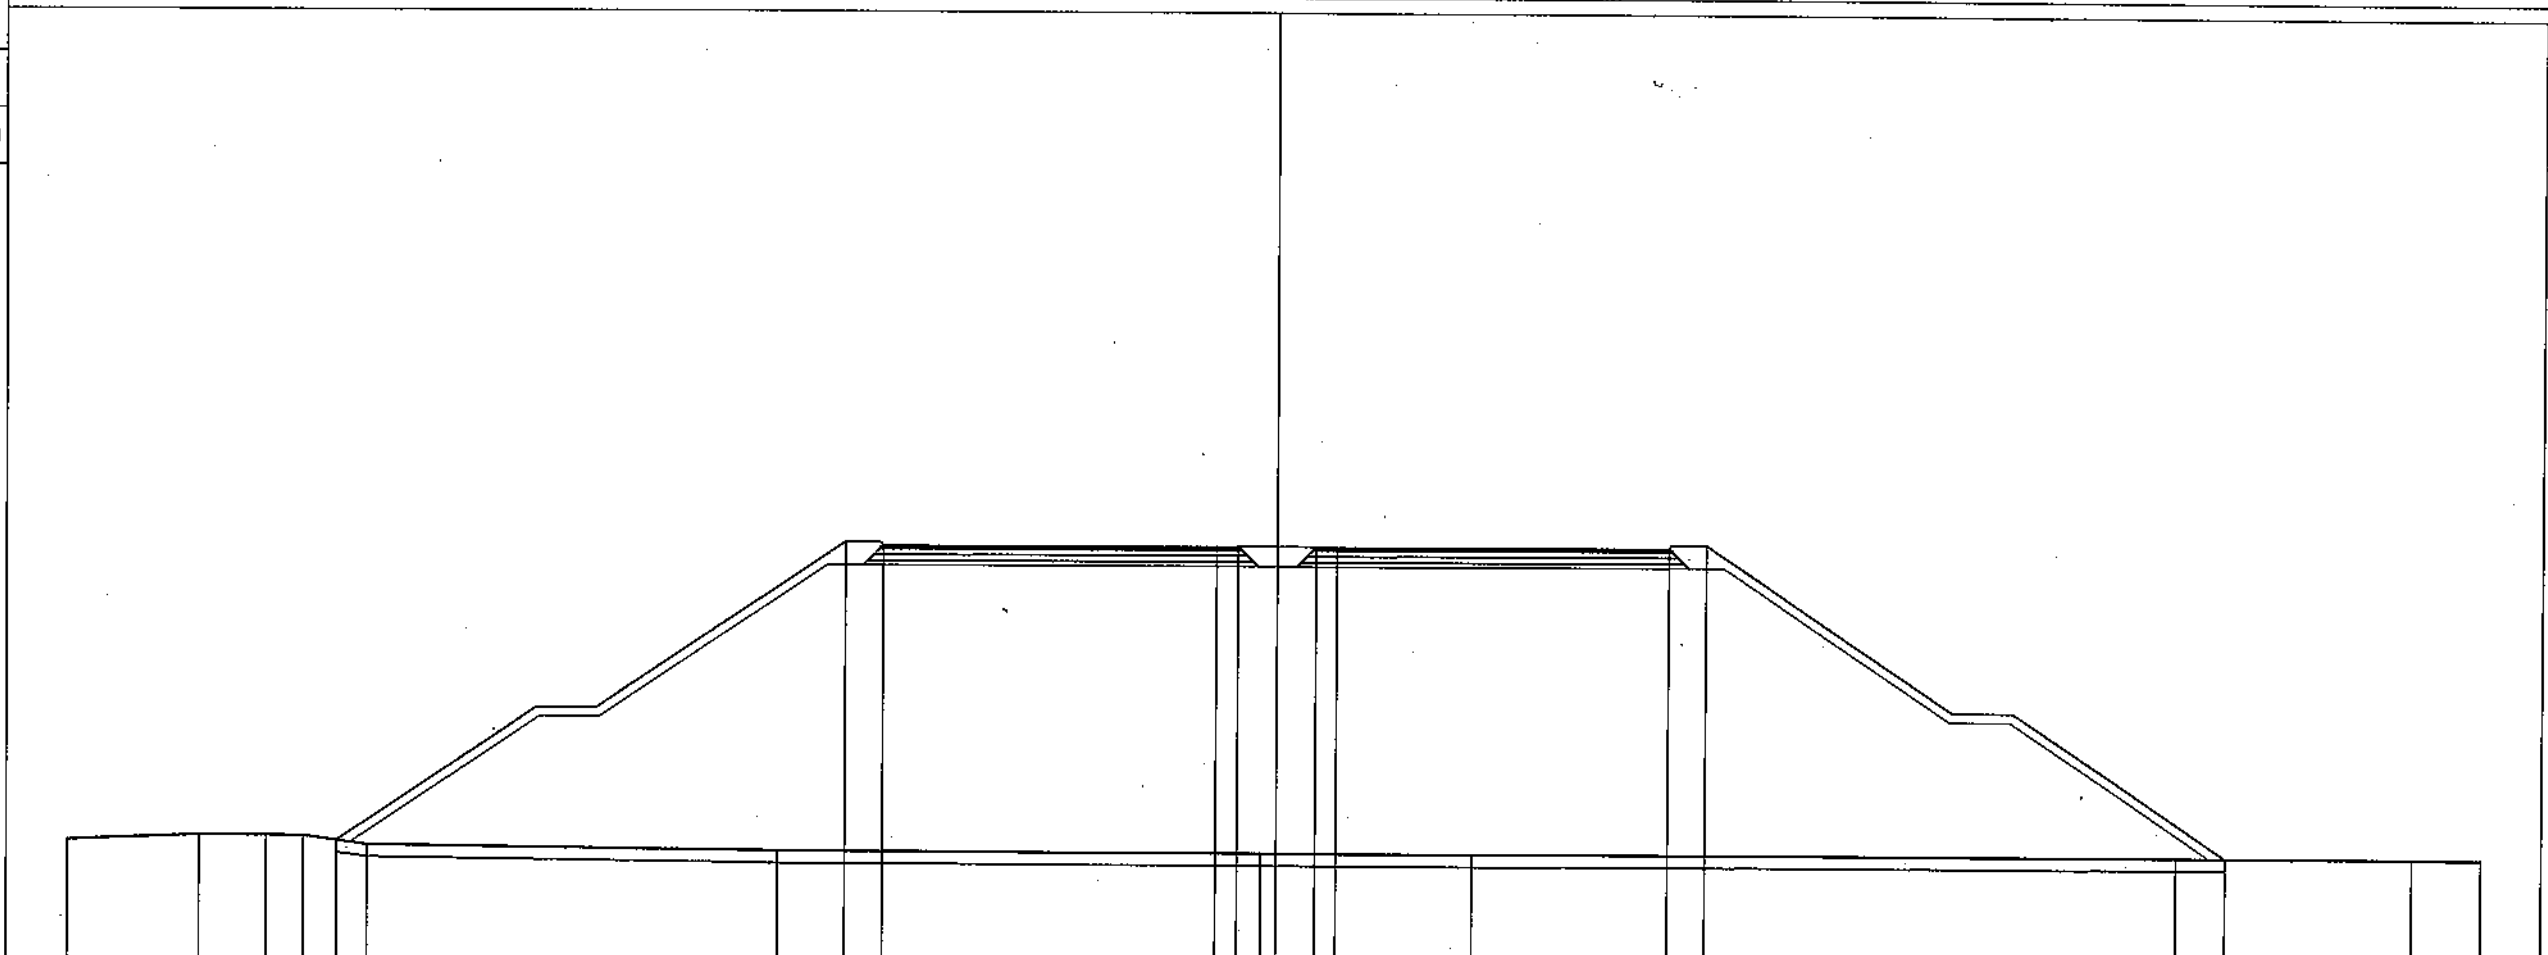

34.00
 250
 250

| | | | | | | | | | | | | | | | | |
|-------------------------|-------|-------|-------|-------|-------|-------|-------|-------|-------|-------|-------|-------|-------|-------|-------|-------|
| PARZIALI TERRENO | 4.41 | 2.22 | 1.22 | 2.10 | 13.57 | 15.96 | 7.06 | 23.31 | 7.86 | 2.29 | | | | | | |
| QUOTE TERRENO | 38.13 | 38.31 | 38.32 | 38.31 | 38.02 | 37.85 | 37.84 | 37.84 | 37.88 | 37.89 | 37.89 | | | | | |
| PROGRESSIVE PROGETTO | | | | 31.05 | | 14.25 | 13.00 | 2.00 | 1.30 | 0.00 | 1.30 | 2.00 | | 13.00 | 14.25 | 31.50 |
| PARZIALI PROGETTO | | | | | 16.80 | 1.25 | 11.00 | 0.70 | 1.30 | 1.30 | 0.70 | 11.00 | 1.25 | 17.25 | | |
| QUOTE PROGETTO | | | | 38.15 | | 48.02 | 47.92 | 47.94 | 47.94 | 47.94 | 47.94 | 47.94 | 47.94 | 48.05 | | 37.89 |

