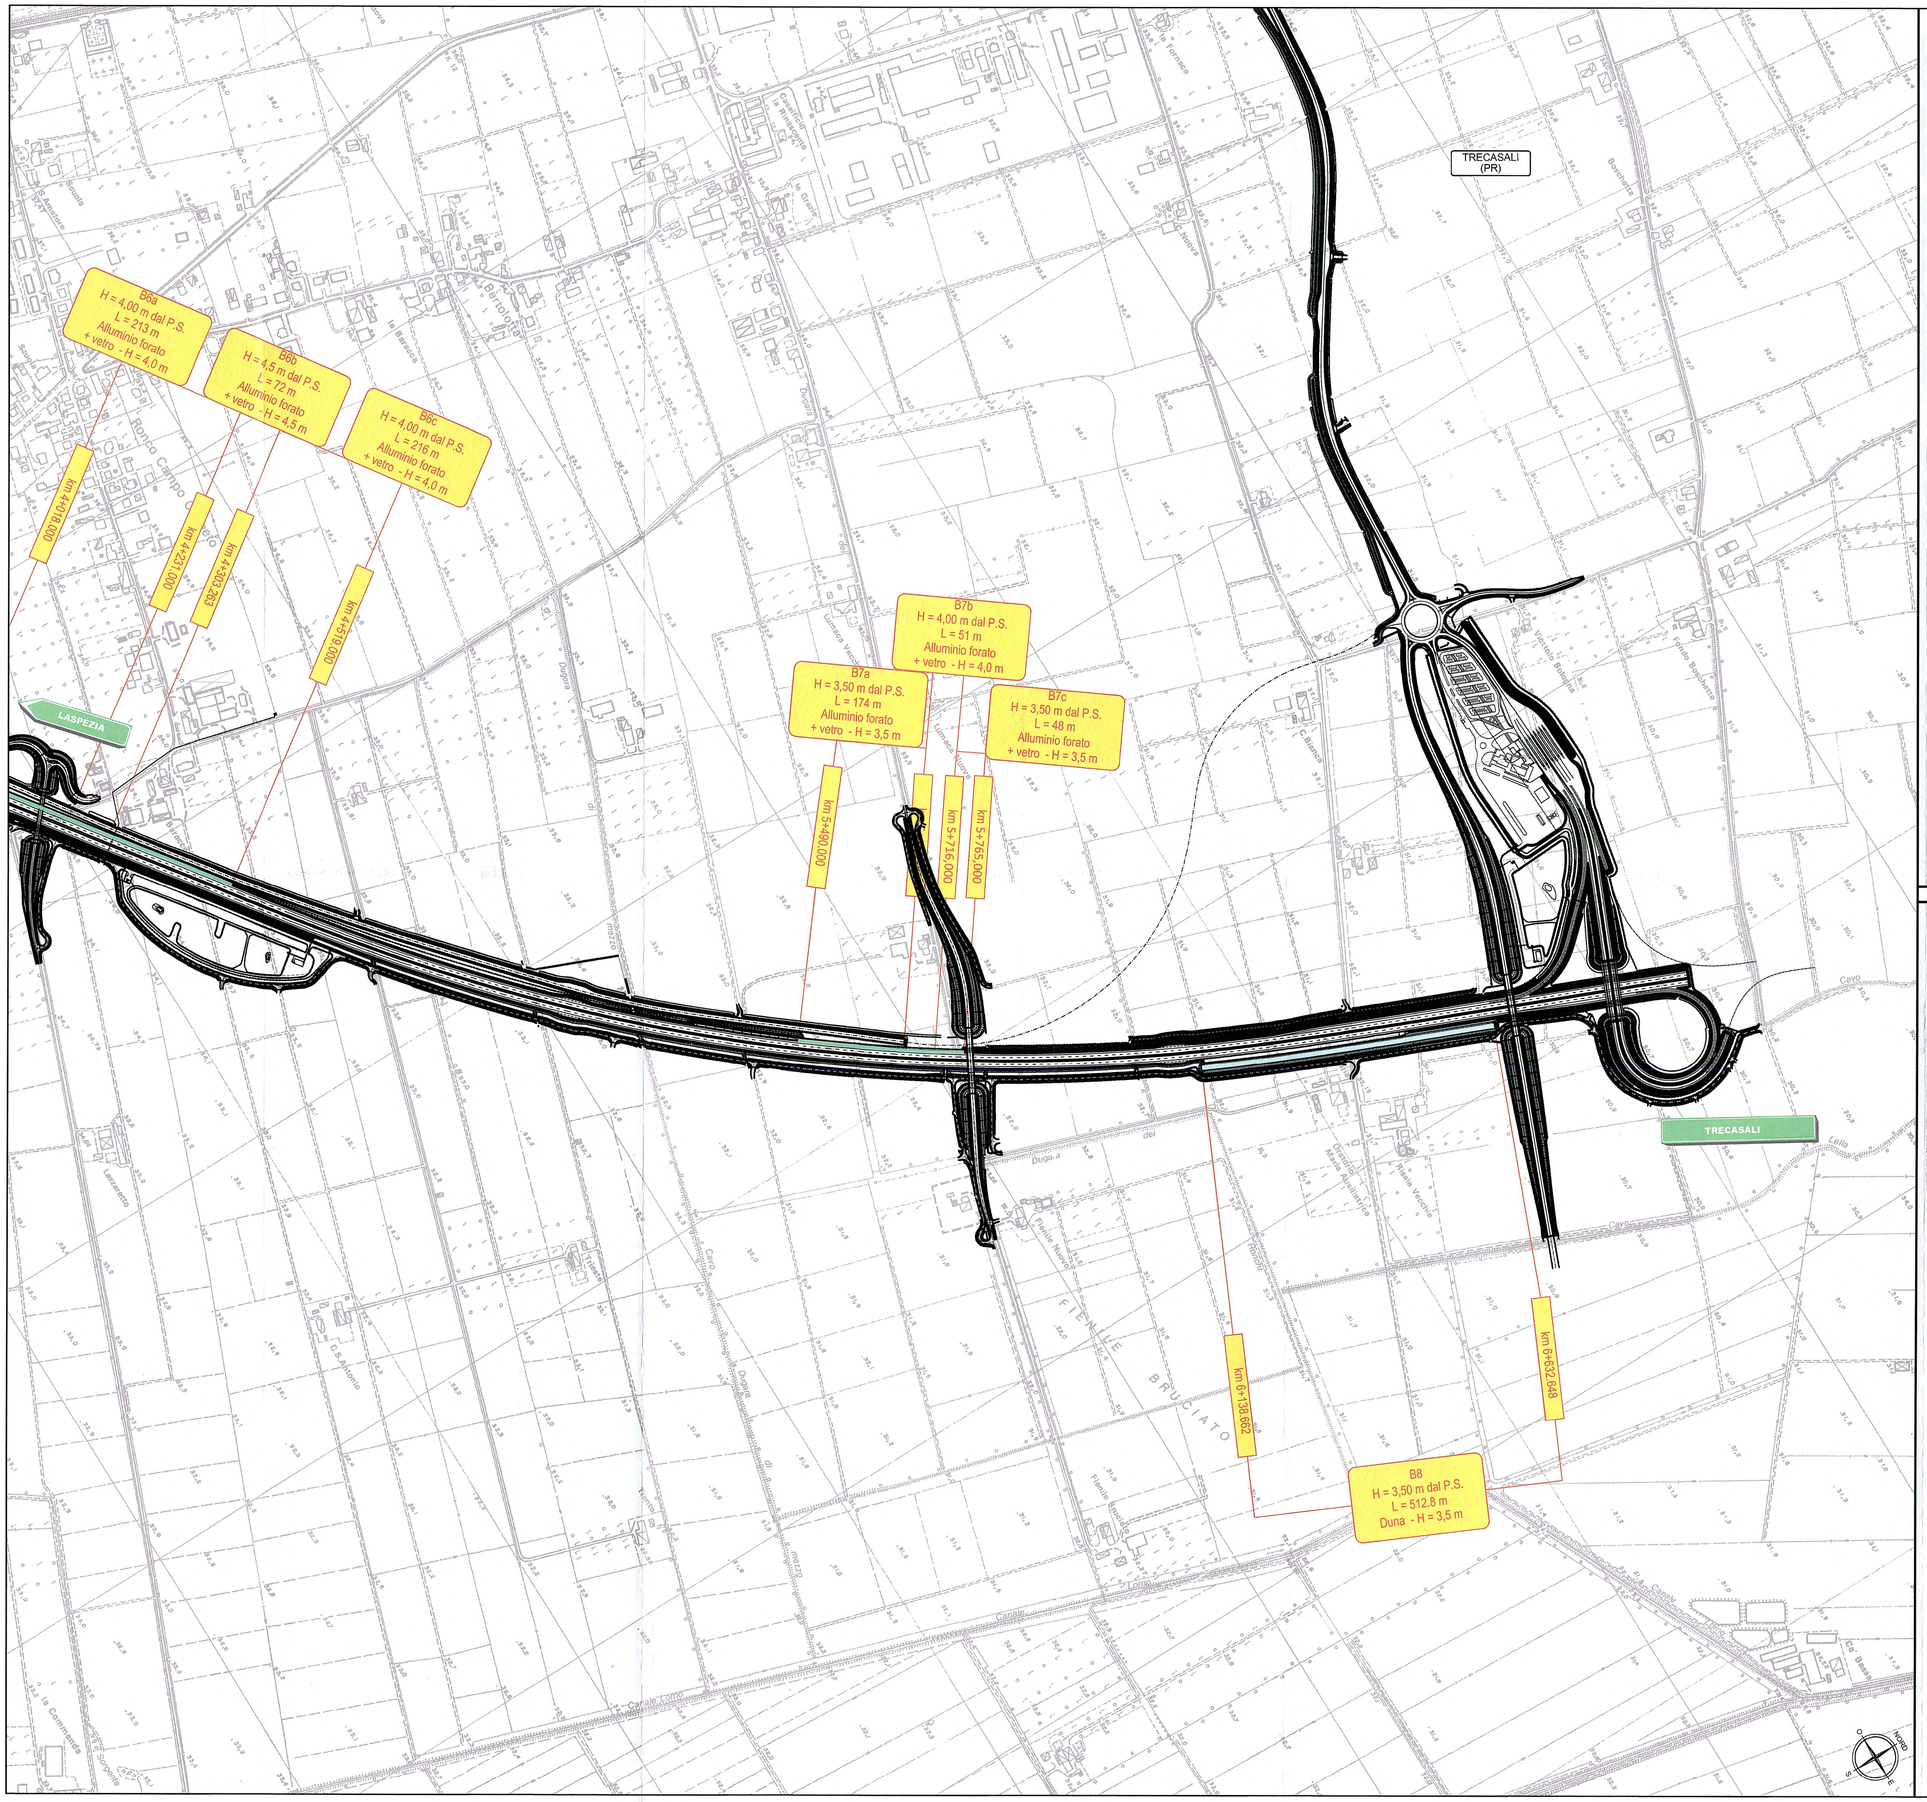

LEGENDA

ELEMENTI DI CARATTERE GENERALE

FONTEVIVO (PR) — INDICAZIONE COMUNI (PROVINCIA)

ELEMENTI DI MITIGAZIONE ACUSTICA:

- BARRIERA AINTURMORE IN ALLUMINIO FORATO
- DUNA + BARRIERA ANTIRUMORE IN LEGNO
- DUNA
- BARRIERA ANTIRUMORE IN LEGNO

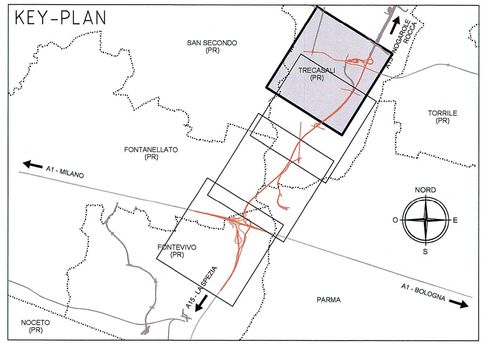

SCALA GRAFICA 0 100 m 200 m 300 m 400 m 500 m

Committente:

AUTOCAMIONALE DELLA CISA S.P.A.

Via Camboara 26/A - Frazione Ponte Taro - 43015 NOCETO (PR)

Impresa Esecutrice:

PIZZAROTTI FONDATA NEL 1910

AUTOSTRADA DELLA CISA A15
RACCORDO AUTOSTRADALE A15/A22
CORRIDOIO PLURIMODALE TIRRENO-BRENNERO
RACCORDO AUTOSTRADALE FRA L' AUTOSTRADA DELLA CISA-FONTEVIVO (PR)
E L' AUTOSTRADA DEL BRENNERO-NOGAROLE ROCCA (VR). I LOTTO.

C.U.P. G61B04000060008 — C.I.G. 307068161E

PROGETTO ESECUTIVO

AUTOCAMIONALE DELLA CISA S.p.A.

Il Direttore TIBRE: — Il Responsabile del Procedimento: — Il Presidente:

IMPRESA PIZZAROTTI & C. S.p.A.

Il Direttore Tecnico: IMPRESA PIZZAROTTI & C. S.p.A. Il Responsabile di Progetto Dott. Ing. Luca Buonanelli

Il Geologo: NA

PROGETTAZIONE DI: PIZZAROTTI FONDATA NEL 1910

A.T.I.: idroesse engineering MANDATARIA — ROCKSOIL S.p.A. MANDANTE — ViA MANDANTE

Il Progettista:

Ing. Fabio Nigrelli
Ordine degli ingegneri della Provincia di Palermo n. 3581

Coordinatore per la Sicurezza in fase di Progettazione:

Ing. Giovanni Maria Cepparotti
Ordine degli Ingegneri della Provincia di Viterbo n. 392

Consulenza specialistica a cura di:

Progettista Responsabile Integrazione Prestazioni Specialistiche:
Impresa Pizzarotti & C. S.p.A.
Ing. Pietro Mazzoli
Ordine degli Ingegneri della Provincia di Parma n. 821

Dott. Ing. PIETRO MAZZOLI
IMPRESA PIZZAROTTI
ISCRITTO ORDINE
INGEGNERI PARMA n.821

Titolo Elaborato:

ASSE PRINCIPALE
Interventi di mitigazione acustica (Barriere antirumore)
Generale
Corografia degli interventi di mitigazione acustica - Tav. 4/4

Data Emissione Progetto: 18/03/2014

Scala: 1:5.000

Identif. Elaborato:

N.RO IDENTIFICATIVO	CODICE COMMESSA	LOTTO	FASE	ENTE	AMBITO	CAT. OPERA	N.RO OPERA	PARTE OPERA	TIPO DOC.	N.RO PROGR. DOC.	REVISIONE
	RAAA	1	E	I	AP	BA	00	G	CO	004	C

Rev.	Data	DESCRIZIONE REVISIONE	Redatto	Controllato	Approvato
C	16/02/2015	Aggiornamento infrastrutture	NERI - ROGNA	NIGRELLI	MAZZOLI
B	12/12/2014	Istruttoria A15	NERI - ROGNA	NIGRELLI	MAZZOLI
A	08/06/2014	RIEMISSIONE PROGETTO ESECUTIVO	NERI - ROGNA	NIGRELLI	MAZZOLI