

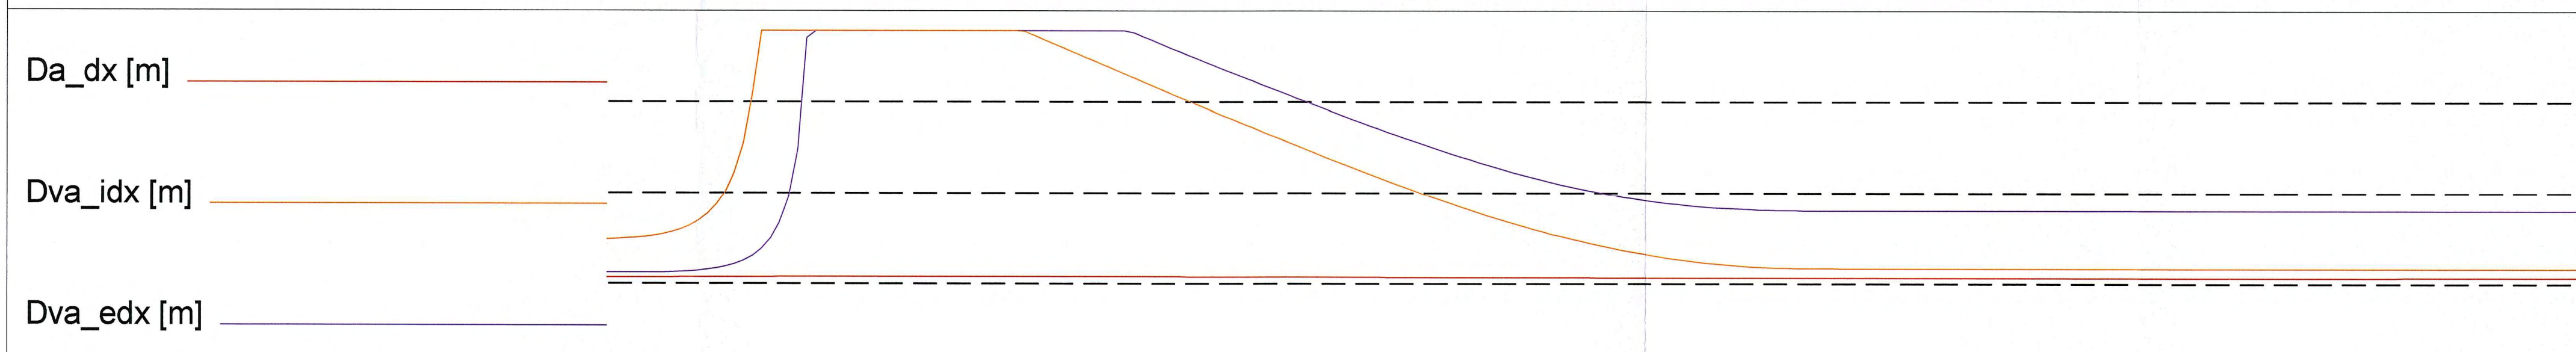


And. Plan.	67 1	L=169.00 A=507	L=580.81	L=355.56 A=1050	L=1318.76 R=3102
Rettifili: L <= Lmax		580.806 <= 3080.000			
Rettifili: L >= Lmin		580.806 >= 360.000			
Dt<Dr, Dx (Avanti)	67	53.896 <= 466.667			53.896 <= 466.667
Rettifili: Rprec > Rmin		1521.00 >= 400.00			
Rettifili: Rsucc > Rmin		3102.00 >= 400.00			
Curve: Sv >= Smin	2				1318.76 >= 97.22
Clotoidi: A>=Amin complessiva		507.00 >= 507.00	1050.20 >= 1034.00		
Clotoidi: A<=Amax complessiva		507.00 <= 1521.00	1050.20 <= 3102.00		
Clotoidi: A1/A2 complessiva					
Clotoidi: Ae/Au complessiva		1.00 >= 0.67	1.00 >= 0.67		
VERIFICA COMPLESSIVA TRACCIATO					

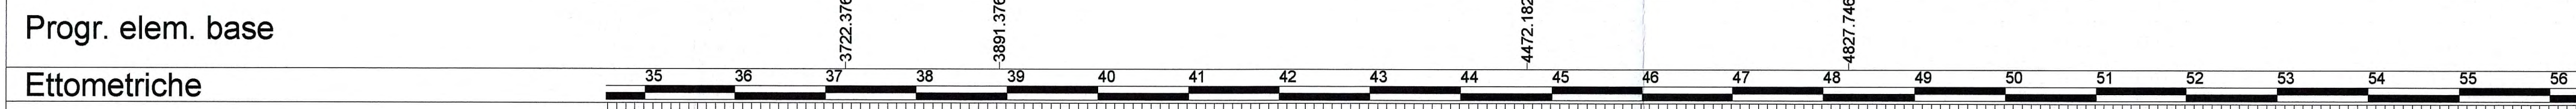


And. Plan.	67 1	L=169.00 A=507	L=580.81	L=355.56 A=1050	L=1318.76 R=3102
------------	---------	-------------------	----------	--------------------	---------------------

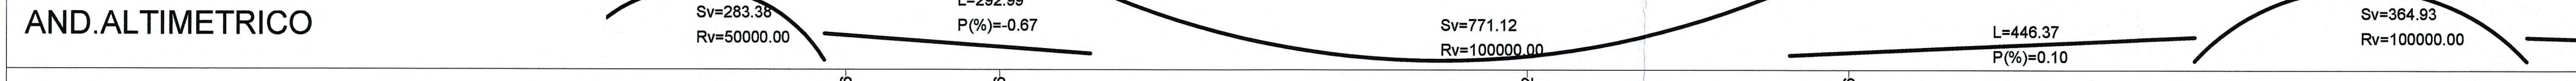

Ettometriche	[Patterned area]				
PROGRESSIVE [m]	[Patterned area]				
Da_dx [m]	[Patterned area]				
Dva_idx [m]	[Patterned area]				
Dva_edx [m]	[Patterned area]				

Dva_idx > Da_dx	[Green bar]				
Dva_edx > Da_dx	[Green bar]				
Dc_dx [m]	[Patterned area]				
Dvc_edx [m]	[Patterned area]				
Dvc_edx > Dc_dx	[Red bar]				

And. Plan.	67 1	L=169.00 A=507	L=580.81	L=355.56 A=1050	L=1318.76 R=3102
------------	---------	-------------------	----------	--------------------	---------------------

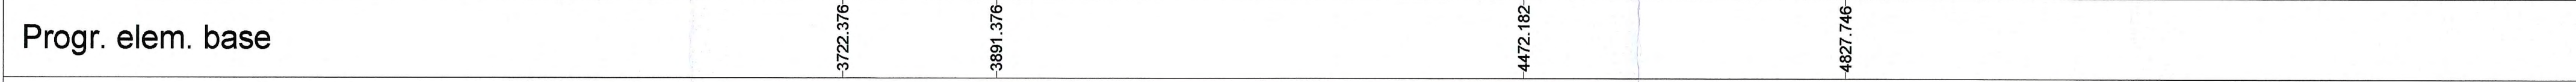


DIAGR. VELOCITA' [km/h]	140.000				
-------------------------	---------	--	--	--	--

ΔV tra curve, Dx (Avanti)	[Green bar]				
ΔV tra rettilo e curva, Dx (Avanti)	[Green bar]				

VERIFICA VELOCITA'	[Green bar]				
--------------------	-------------	--	--	--	--

ALLARGAMENTI VISIBILITA'	[Green bar]				
--------------------------	-------------	--	--	--	--

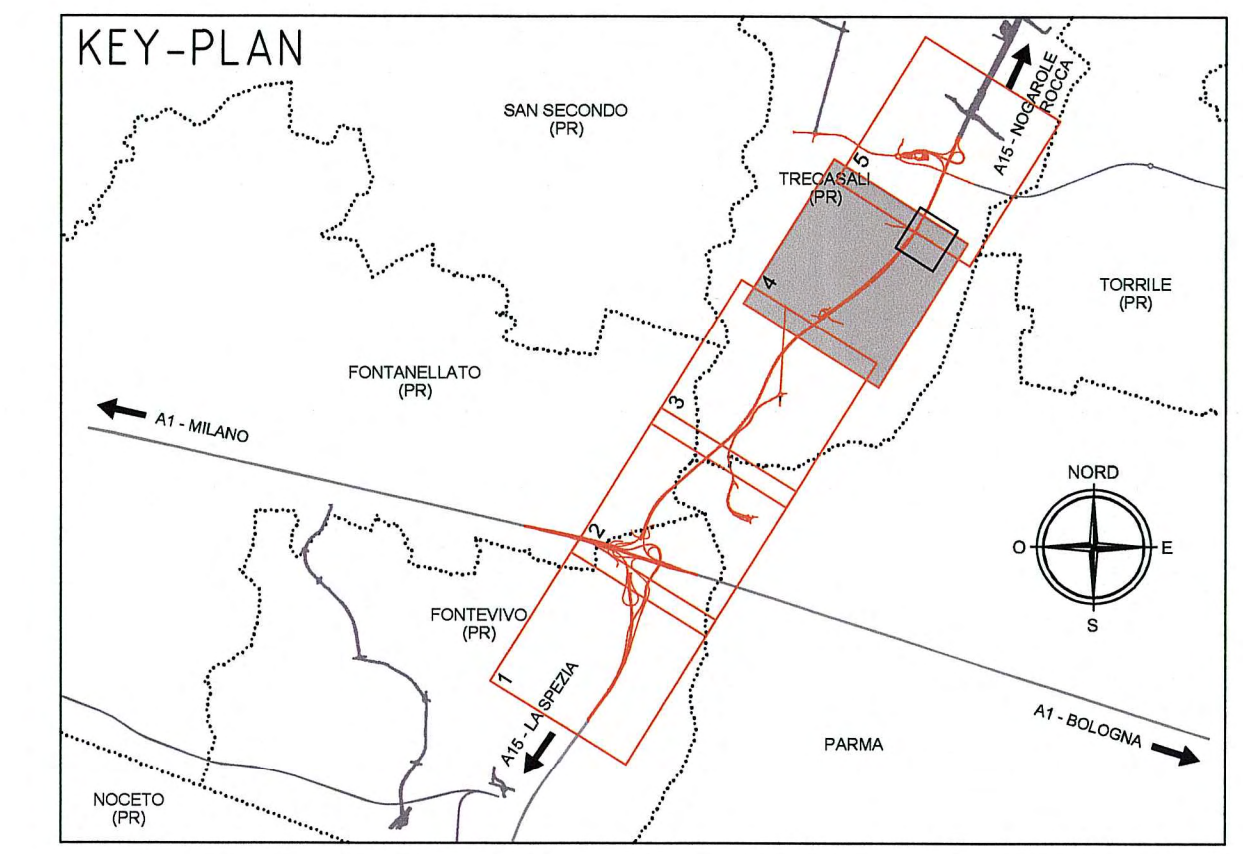

Committente: **AUTOCAMIONALE DELLA CISA S.p.A.**  
Via Camboara 26/A - Frazione Ponte Taro - 43015 NOCETO (PR)

Impresa Esecutrice: **PIZZAROTTI** FONDATA NEL 1910

**AUTOSTRADA DELLA CISA A15  
RACCORDO AUTOSTRADALE A15/A22  
CORRIDOIO PLURIMODALE TIRRENO-BRENNERO  
RACCORDO AUTOSTRADALE FRA L'AUTOSTRADA DELLA CISA-FONTEVIVO (PR)  
E L'AUTOSTRADA DEL BRENNERO-NOGAROLE ROCCA (VR). I LOTTO.**  
C.U.P. G61B0400060008 C.I.G. 307068161E

**PROGETTO ESECUTIVO**

AUTOCAMIONALE DELLA CISA S.p.A.  
Il Direttore TI/RE: \_\_\_\_\_ Il Responsabile del Procedimento: \_\_\_\_\_ Il Presidente: \_\_\_\_\_

IMPRESA PIZZAROTTI & C. S.p.A.  
Il Direttore Tecnico: **Dott. Ing. Luca Bondanelli** Il Geologo: \_\_\_\_\_

PROGETTAZIONE DI: **PIZZAROTTI** FONDATA NEL 1910 Il Progettista: **Ing. Fabio Nigrelli**  
Ordine degli Ingegneri della Provincia di Palermo n.3581

A.T.I.: **idrosesse engineering** MANDATARIA **ROKSOIL S.p.A.** MANDANTE **VIA** MANDANTE S.R.L. Coordinatore per la Sicurezza in fase di Progettazione: \_\_\_\_\_

Consulenza specialistica a cura di: **Ing. Giovanni Maria Cepparotti**  
Ordine degli Ingegneri della Provincia di Viterbo n. 392

Progettista Responsabile integrazione Prestazioni Specialistiche:  
**Impresa Pizzarotti & C. S.p.A.** **Ing. PIETRO MAZZOLI**  
**IMPRESA PIZZAROTTI**  
**ISCRITTO ORDINE INGEGNERI PARMA n.821**  
Ordine degli Ingegneri della Provincia di Parma n.821

Titolo Elaborato: **Asse Principale Generale** Data Emissione Progetto: 18/03/2014  
Scala: \_\_\_\_\_  
Diagrammi di visuale libera e velocità - Carreggiata NORD - Tav. 4/5

NRO IDENTIFICATIVO	CODICE COMMISSA	LOTTO	FASE	ENTE	AMBITO	DEL. OPERA	NRO OPERA	PARTI OPERA	TIPO DOC.	NRO PROGR. DOC.	REVISIONE
	RAAA	1	E	I	AP	XX	01	K	DV	004	A

A	18/03/2014	RIEMMISSIONE PROGETTO ESECUTIVO	A. ZANELLATO	F. NIGRELLI	MAZZOLI
Rev.	Data	DESCRIZIONE REVISIONE	Redatto	Controllo	Approvato