

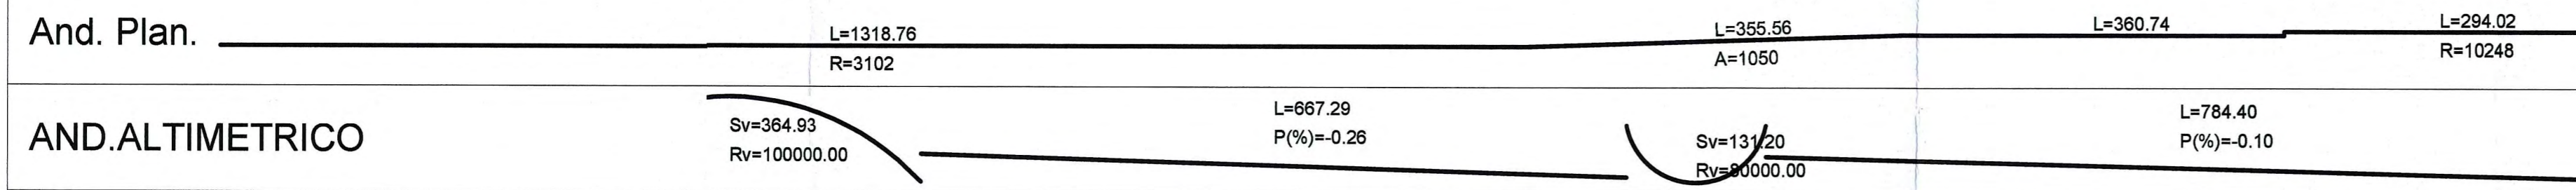


And. Plan.	L=1318.76 R=3102	L=355.56 A=1050	L=360.74	L=294.02 R=10248
Rettifili: L <= Lmax			360.743 <= 3080.000	
Rettifili: L >= Lmin			360.743 > 360.000	
Dt < Dr, Dx (Avanti)	53.896 <= 466.667	53.896 <= 466.667		53.896 <= 466.667
Rettifili: Rprec > Rmin			3102.00 >= 400.00	
Rettifili: Rsucc > Rmin			10248.00 >= 400.00	
Curve: Sv >= Smin	1318.76 >= 97.22			294.02 >= 97.22
Clotoidi: A >= Amin complessiva		1050.20 >= 1034.00		
Clotoidi: A <= Amax complessiva		1050.20 <= 3102.00		
Clotoidi: A1/A2 complessiva				
Clotoidi: Ae/Au complessiva		1.00 >= 0.67		
VERIFICA COMPLESSIVA TRACCIATO				

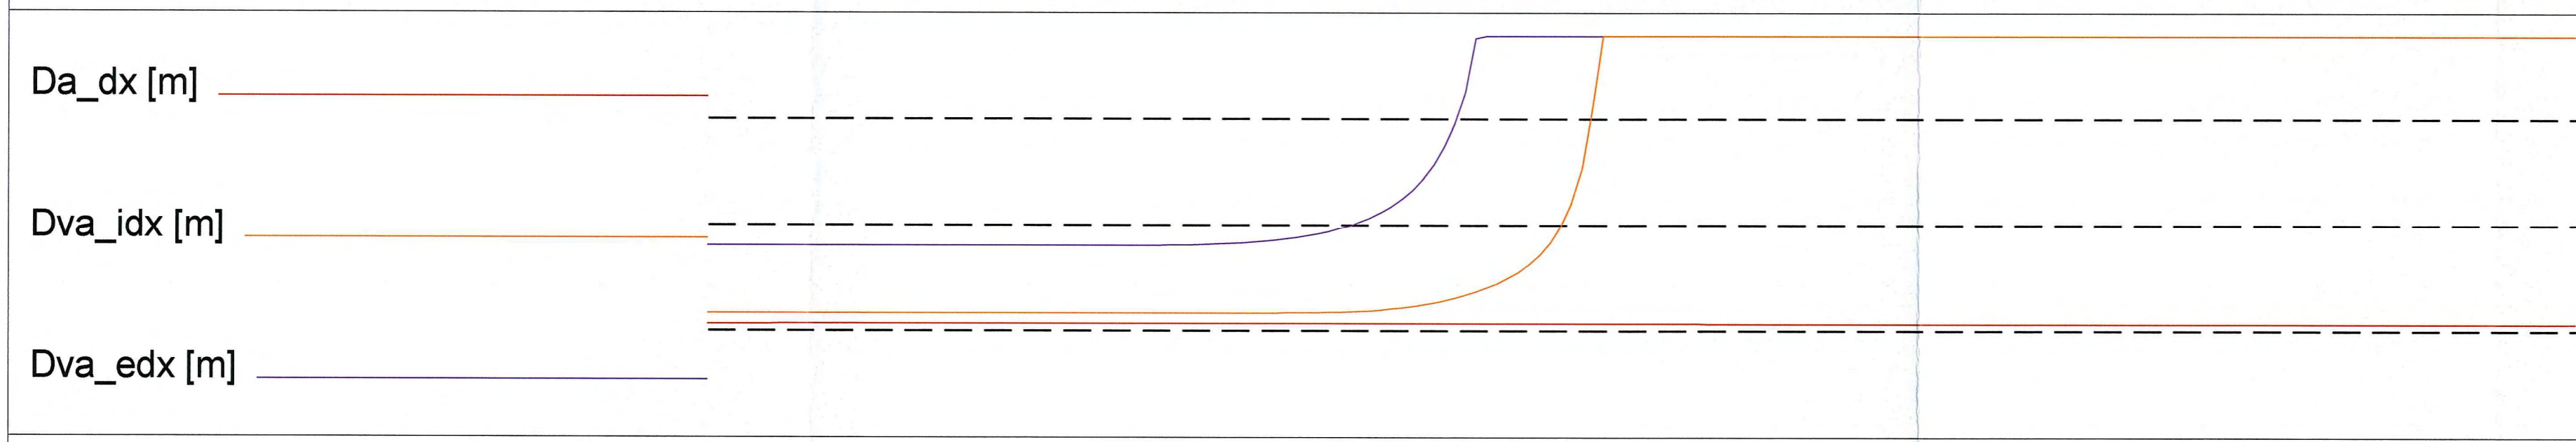

Progr. elem. base	54	55	56	57	58	59	60	61	62	63	64	65	66	67	68	69	70	71	
Ettometriche	[Scale bar]																		
PROGRESSIVE [m]	[Hatched area]																		
Da_dx [m]	[Hatched area]																		
Dva_idx [m]	[Hatched area]																		
Dva_edx [m]	[Hatched area]																		
Dva_idx > Da_dx	[Green area]																		
Dva_edx > Da_dx	[Green area]																		
Dc_dx [m]	[Hatched area]																		
Dvc_edx [m]	[Hatched area]																		
Dvc_edx > Dc_dx	[Red area]																		

And. Plan.	L=1318.76 R=3102	L=355.56 A=1050	L=360.74	L=294.02 R=10248
Progr. elem. base				
DIAGR. VELOCITA' [km/h]	140.000			
ΔV tra curve, Dx (Avanti)	[Green area]			
ΔV tra rettilo e curva, Dx (Avanti)	[Green area]			
VERIFICA VELOCITA'	[Green area]			
ALLARGAMENTI VISIBILITA'	[Green area]			

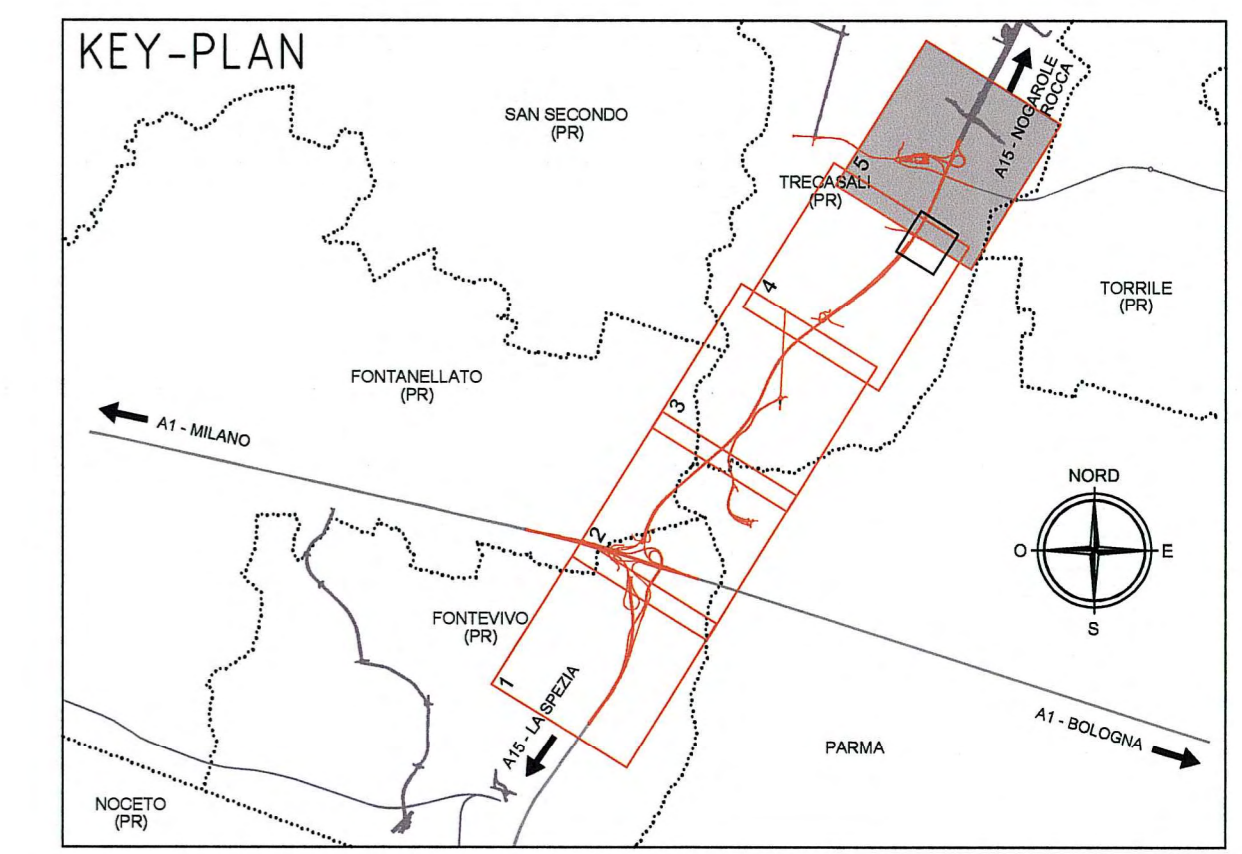

Autocamionale della CISA S.p.A.
 Via Camboara 26/A - Frazione Ponte Taro - 43015 NOCETO (PR)

IMPRESA PIZZAROTTI
 FONDATA NEL 1910

AUTOSTRADA DELLA CISA A15
RACCORDO AUTOSTRADALE A15/A22
CORRIDOIO PLURIMODALE TIRRENO-BRENNERO
RACCORDO AUTOSTRADALE FRA L'AUTOSTRADA DELLA CISA-FONTEVIVO (PR)
E L'AUTOSTRADA DEL BRENNERO-NOGAROLE ROCCA (VR). I LOTTO.
 C.U.P. G61B04000060008 C.I.G. 307068161E

PROGETTO ESECUTIVO

Il Direttore TIRE: [Signature] Il Responsabile del Procedimento: [Signature] Il Presidente: [Signature]

IMPRESA PIZZAROTTI & C. S.p.A.
 Il Direttore Tecnico: [Signature] IMPRESA PIZZAROTTI & C. S.p.A. [Signature] Resp. Tecnico di Progetto [Signature] Dott. Ing. Luca Bondanelli

Il Geologo: [Signature]

PROGETTAZIONE DI: **IMPRESA PIZZAROTTI** FONDATA NEL 1910
 A.T.I.: **idroses** engineering MANDATARIA **ROCKSOIL** s.p.a. MANDANTE **VIA** s.p.a. MANDANTE

Il Progettista: **Ing. Fabio Nigrelli**
 Ordine degli Ingegneri della Provincia di Palermo n.3581

Coordinatore per la Sicurezza in fase di Progettazione: **Ing. Giovanni Maria Cepparotti**
 Ordine degli Ingegneri della Provincia di Viterbo n. 392

Consulenza specialistica a cura di: **Ing. Pietro MAZZOLI**
 Impresa Pizzarotti & C. S.p.A. [Signature] IMPRESA PIZZAROTTI [Signature] INGEGNERI PARMA n.821
 Ordine degli Ingegneri della Provincia di Parma n. 821

Titolo Elaborato: **Asse Principale Generale**
Diagrammi di visuale libera e velocità - Carreggiata NORD - Tav. 5/5
 Data Emissione Progetto: 18/03/2014
 Scala:

NUM IDENTIFICATIVO	CODICE COMESISA	LOTTO	FASE	ENTE	AMBITO	CAT. OPERA	NUM OPERA	PARTE OPERA	TIPO DOC.	NUM PROJ. DOC.	REVISIONE
	RAAA	1	E	I	AP	XX	01	K	DV	005	A

A	18/03/2014	RIEMMISSIONE PROGETTO ESECUTIVO	A. ZANELLATO	F. NIGRELLI	MAZZOLI
Rev.	Data	DESCRIZIONE REVISIONE	Redatto	Controllato	Approvato

ASSE PRINCIPALE
 CARREGGIATA NORD
 SCALA DISTANZE 1:2000