
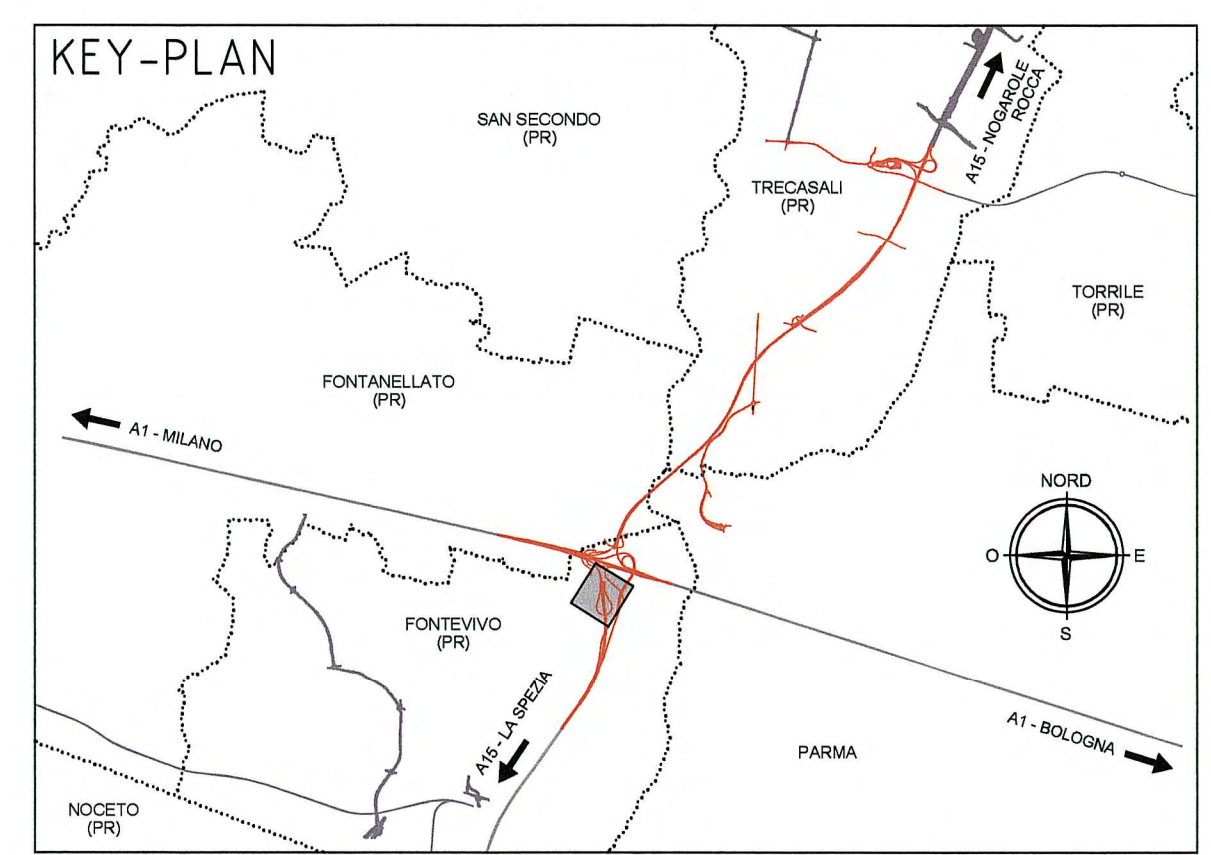



LEGENDA
 Distanza di visuale libera
 Dva
 Visibilità per l'arresto
 Da

DIAGRAMMA DI VISIBILITA'
 INTERCONNESSIONE A1-A15
 RAMO B
 SCALA X 1:1000
 SCALA Y 1:2000

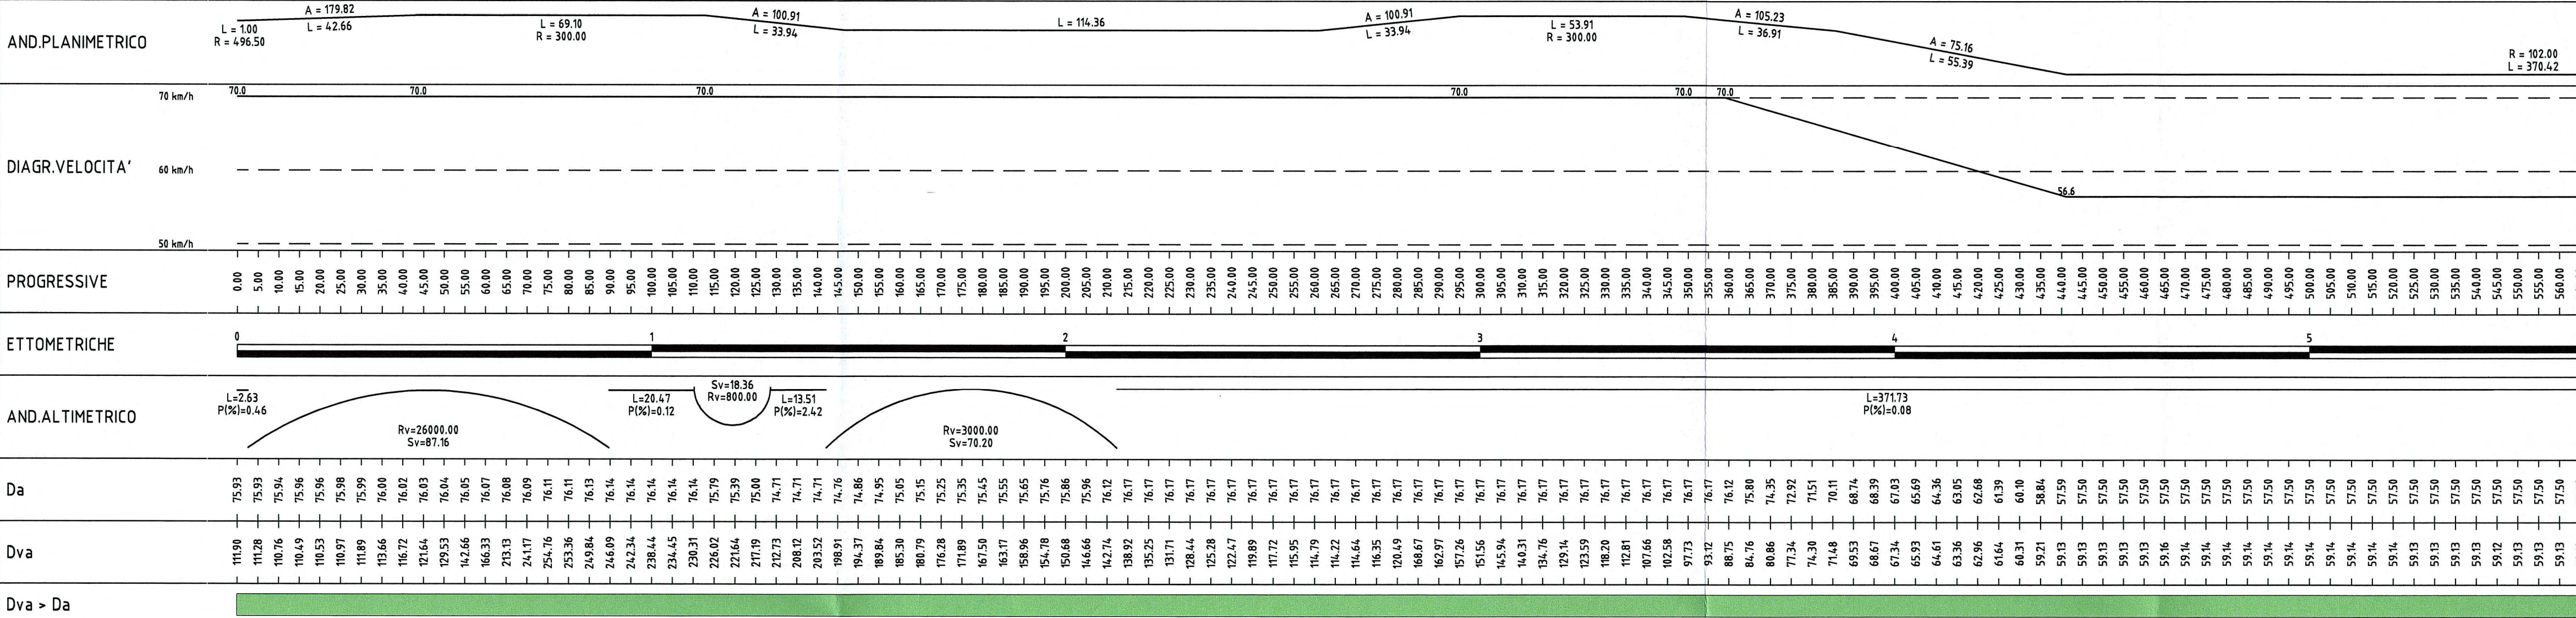

LEGENDA
 Distanza di visuale libera
 Dva
 Visibilità per l'arresto
 Da

DIAGRAMMA DI VISIBILITA'
 INTERCONNESSIONE A1-A15
 RAMO B
 SCALA X 1:1000
 SCALA Y 1:2000

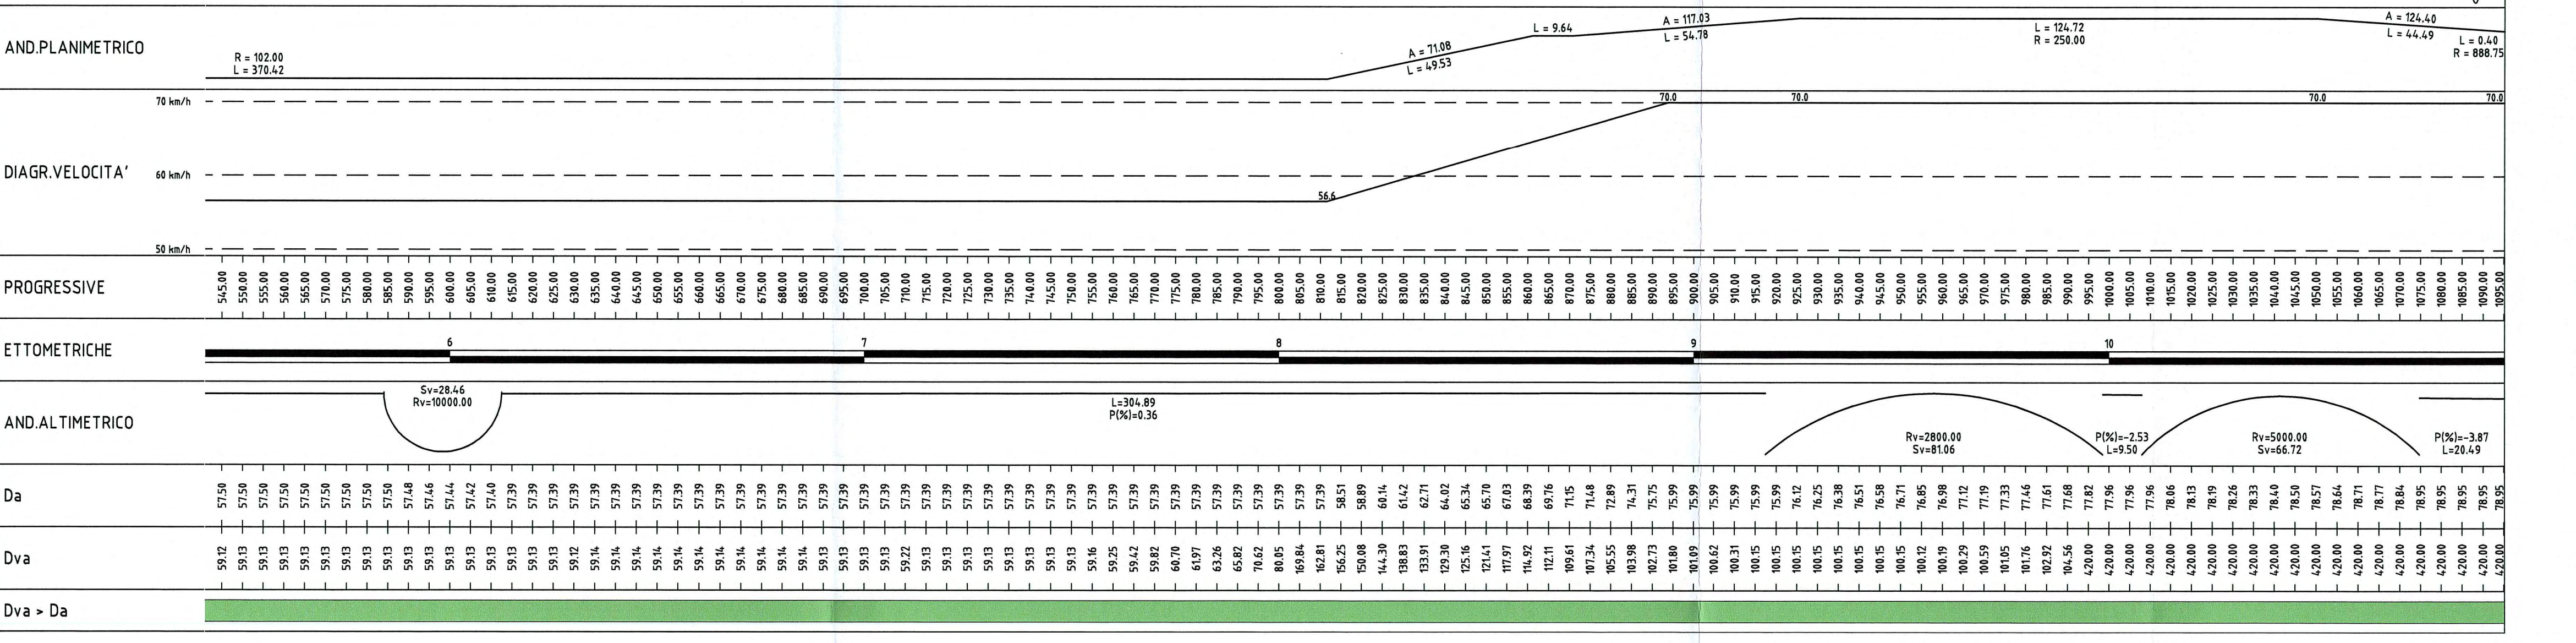

Committente: **AUTOCAMIONALE DELLA CISA S.p.A.**
 Via Camboara 26/A - Frazione Ponte Taro - 43015 NOCETO (PR)

Impresa Esecutrice: **PIZZAROTTI** FONDATA NEL 1910

**AUTOSTRADA DELLA CISA A15
 RACCORDO AUTOSTRADALE A15/A22
 CORRIDOIO PLURIMODALE TIRRENO-BRENNERO
 RACCORDO AUTOSTRADALE FRA L' AUTOSTRADA DELLA CISA-FONTEVIVO (PR)
 E L' AUTOSTRADA DEL BRENNERO-NOGAROLE ROCCA (VR). I LOTTO.**
 C.U.P. G61B04000060008 C.I.G. 307068161E

PROGETTO ESECUTIVO

AUTOCAMIONALE DELLA CISA S.p.A.
 Il Direttore TIGRE: Il Responsabile del Procedimento: Il Presidente:

IMPRESA PIZZAROTTI & C. S.p.A.
 Il Direttore Tecnico: Il Responsabile di Progetto: Dott. Ing. Luca Sandonelli

Il Geologo: NA

PROGETTAZIONE DI: **PIZZAROTTI** FONDATA NEL 1910
 Il Progettista: Ing. Fabio Nigrelli
 Ordine degli Ingegneri della Provincia di Palermo n. 3581

A.T.I.: **idresse engineering** **ROCKSOIL** **VIA**
 Il Coordinatore per la Sicurezza in fase di Progettazione: Ing. Giovanni Maria Cepparotti
 Ordine degli Ingegneri della Provincia di Viterbo n. 392

Consulenza specialistica a cure di: **PIETROMAZZOLI**
 Impresa Pizzarotti & C. S.p.A. **PIETROMAZZOLI**
 Ing. Pietro Mazzoli **INGENIERI PARMA n.821**
 Ordine degli Ingegneri della Provincia di Parma n. 821

Titolo Elaborato: **Asse Principale Generale**
 Diagrammi di visuale libera e velocità - Interconnessione Ramo B
 Data Emisione Progetto: 18/03/2014
 Scala: 1:1000/1:2000

Identif. Elaborato:

N.RO IDENTIFICATIVO	CODICE COMESISA	LOTTO	FASE	ENTE	AMBITO	CAT. OPERA	N.RO OPERA	PARTE OPERA	TIPO DOC.	N.RO PROJ. DOC.	REVISIONE
	RAAA	1	E	I	AP	XX	01	K	DV	036	A

Rev. A 08.06.2014 RIEMMISSIONE PROGETTO ESECUTIVO F. LANDO F. NIGRELLI MAZZOLI
 Data DESCRIZIONE REVISIONE Redatto Controllato Approvato