

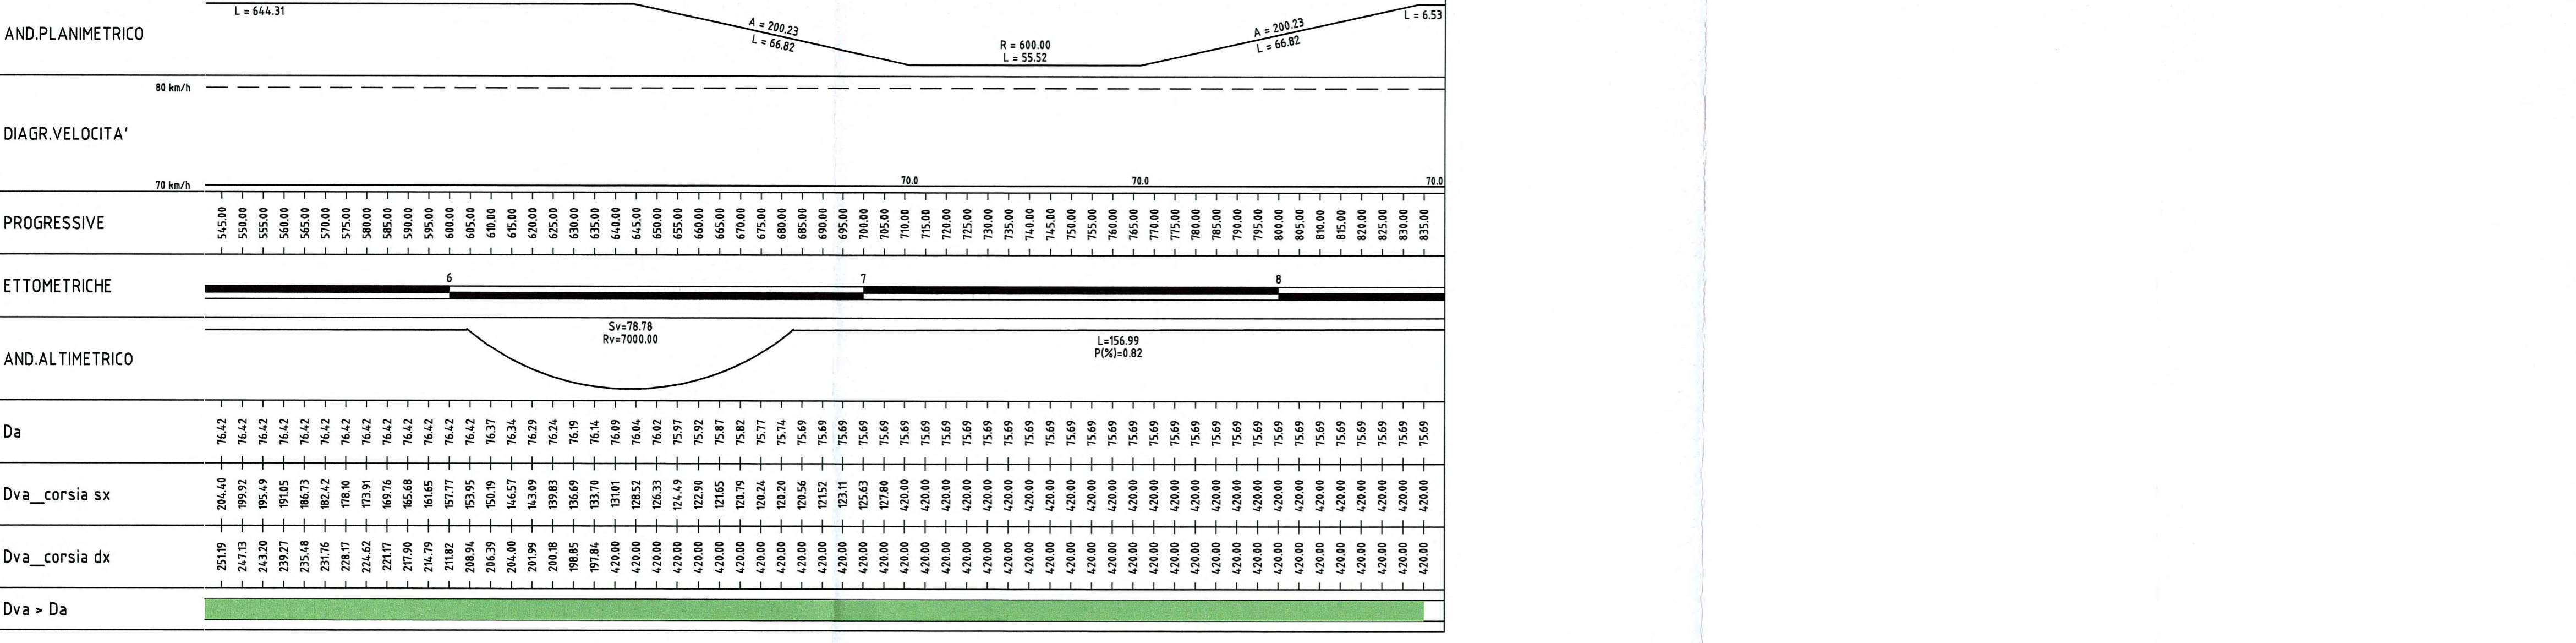


AND.PLANIMETRICO	L = 644.31
------------------	------------

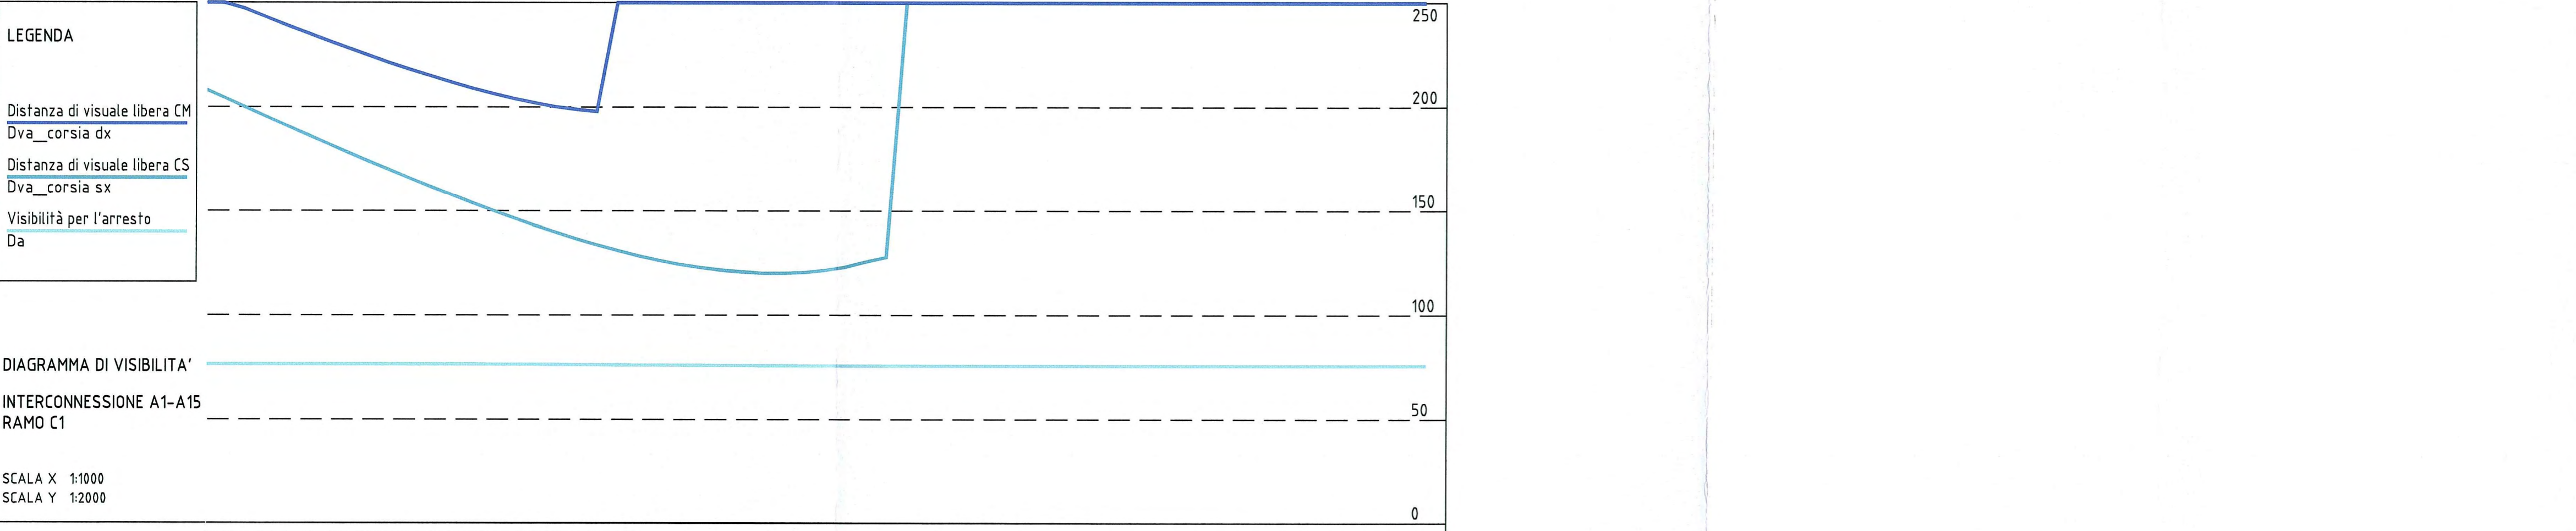

AND.PLANIMETRICO	L = 644.31
------------------	------------

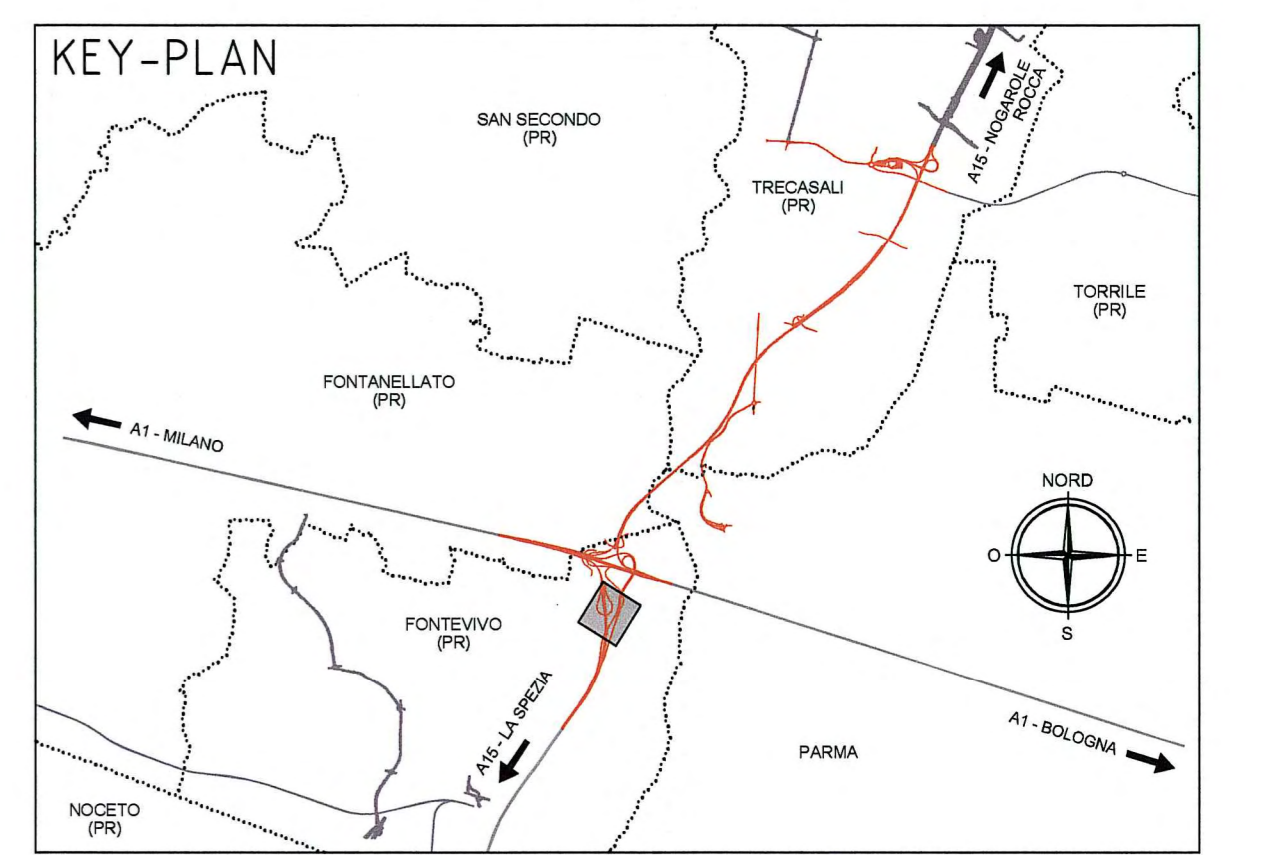

Autocamionale della CISA S.p.A.
 Via Camboara 26/A - Frazione Ponte Taro - 43015 NOCETO (PR)

IMPRESA PIZZAROTTI
 FONDATA NEL 1910

AUTOSTRADA DELLA CISA A15
RACCORDO AUTOSTRADALE A15/A22
CORRIDOIO PLURIMODALE TIRRENO-BRENNERO
RACCORDO AUTOSTRADALE FRA L' AUTOSTRADA DELLA CISA-FONTEVIVO (PR)
E L' AUTOSTRADA DEL BRENNERO-NOGAROLE ROCCA (VR). I LOTTO.
 C.U.P. G61B0400060008 C.I.G. 307068161E

PROGETTO ESECUTIVO

AUTOCAMIONALE DELLA CISA S.p.A.
 Il Direttore **TIBRE**, Il Responsabile del Procedimento, Il Presidente

IMPRESA PIZZAROTTI & C. S.p.A.
 Il Direttore Tecnico: **IMPRESA PIZZAROTTI & C. S.p.A.**
IL RESPONSABILE DEL PROCEDIMENTO
DR. ING. LUCA BONDANELLI

Il Geologo: NA

PROGETTAZIONE DI: **IMPRESA PIZZAROTTI**
FONDATA NEL 1910

Il Progettista:
Ing. Fabio Nigrelli
 Ordine degli Ingegneri della Provincia di Palermo n. 3581

Coordinatore per la Sicurezza in fase di Progettazione:
Ing. Giovanni Maria Cepparotti
 Ordine degli Ingegneri della Provincia di Viterbo n. 392

A.T.I.: **idresse engineering**, **ROCKSOIL S.p.A.**, **VIA MARCONI S.p.A.**

Consulenza specialistica a cura di:
IMPRESA PIZZAROTTI
INGEGNERIA PARMA

Consuetudine specialistica a cura di:
IMPRESA PIZZAROTTI
INGEGNERIA PARMA

Titolo Elaborato: **Asse Principale Generale Generale**
Diagrammi di visuale libera e velocità - Interconnessione Ramo C1

Data Emissione Progetto: 18/03/2014
 Scala: 1:1000/1:2000

Identif. Elaborato:											
N.RO IDENTIFICATIVO	CODICE COMMESSA	LOTTO	FASE	ENTE	AMBITO	CAT. OPERA	N.RO OPERA	PARTE OPERA	TIPO DOC.	N.RO PROG. DOC.	
	RAAA	1	E	I	AP	XX	01	K	DV	037	
Rev.	06.08.2014	RIEMMISSIONE PROGETTO ESECUTIVO				F. LANDO	F. NIGRELLI	MAZZOLI			
	Data	DESCRIZIONE REVISIONE				Redatto	Controllato	Approvato			