



LEGENDA
 Distanza di visuale libera
 Dva
 Visibilità per l'arresto
 Da

DIAGRAMMA DI VISIBILITA'
 INTERCONNESSIONE A1-A15
 RAMO D
 SCALA X 1:1000
 SCALA Y 1:2000

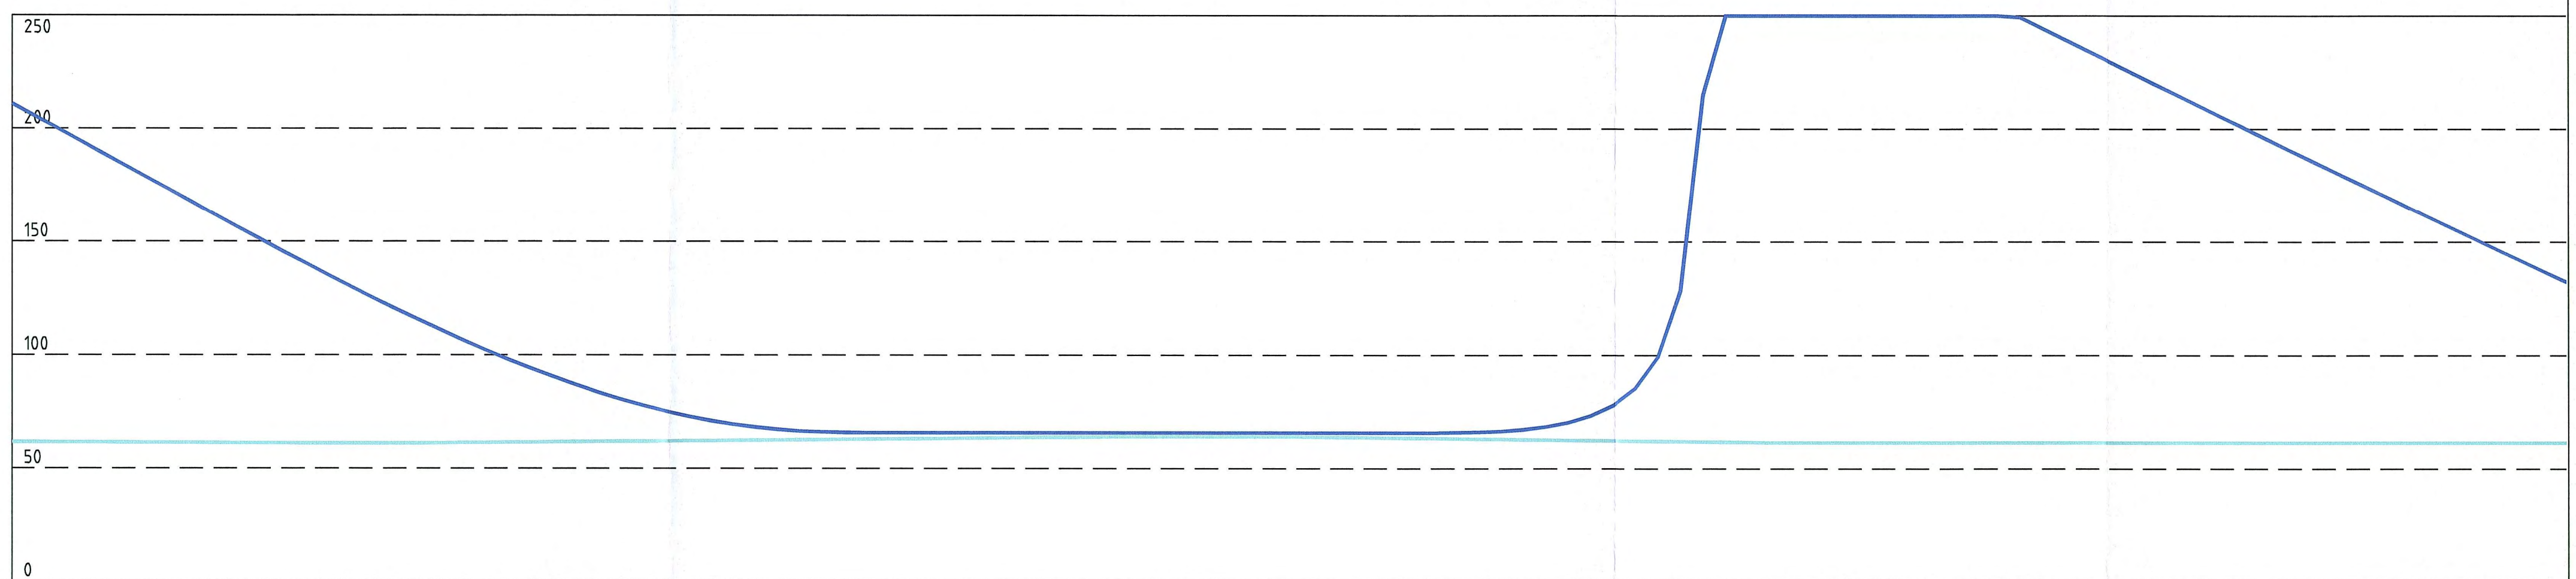


AND.PLANIMETRICO	L = 3.00	A = 169.97 L = 57.21	L = 13.55 R = 545.00	A = 169.97 L = 57.21	L = 2.00	A = 107.33 L = 64.00	R = 180.00 L = 178.72	A = 107.51 L = 64.22	L = 197.64
DIAGR.VELOCITA'	66 km/h	66.0	66.0	66.0	66.0	66.0	66.0	66.0	66.0
PROGRESSIVE	0.00	5.00	10.00	15.00	20.00	25.00	30.00	35.00	40.00
ETTOMETRICHE	0	1	2	3	4	5			
AND.ALTIMETRICO	L=3.78 PI(X)=0.38	Sv=57.54 Rv=5000.00	L=26.05 PI(X)=1.53	Rv=2500.00 Sv=193.22	PI(X)=-L.60 L=65.63	Sv=106.46 Rv=2000.00	L=208.81 PI(X)=0.72		
Da	61.61	61.61	61.61	61.61	61.61	61.61	61.61	61.61	61.61
Dva	210.02	205.62	200.23	194.84	189.37	183.84	178.44	172.97	167.50
Dva > Da									

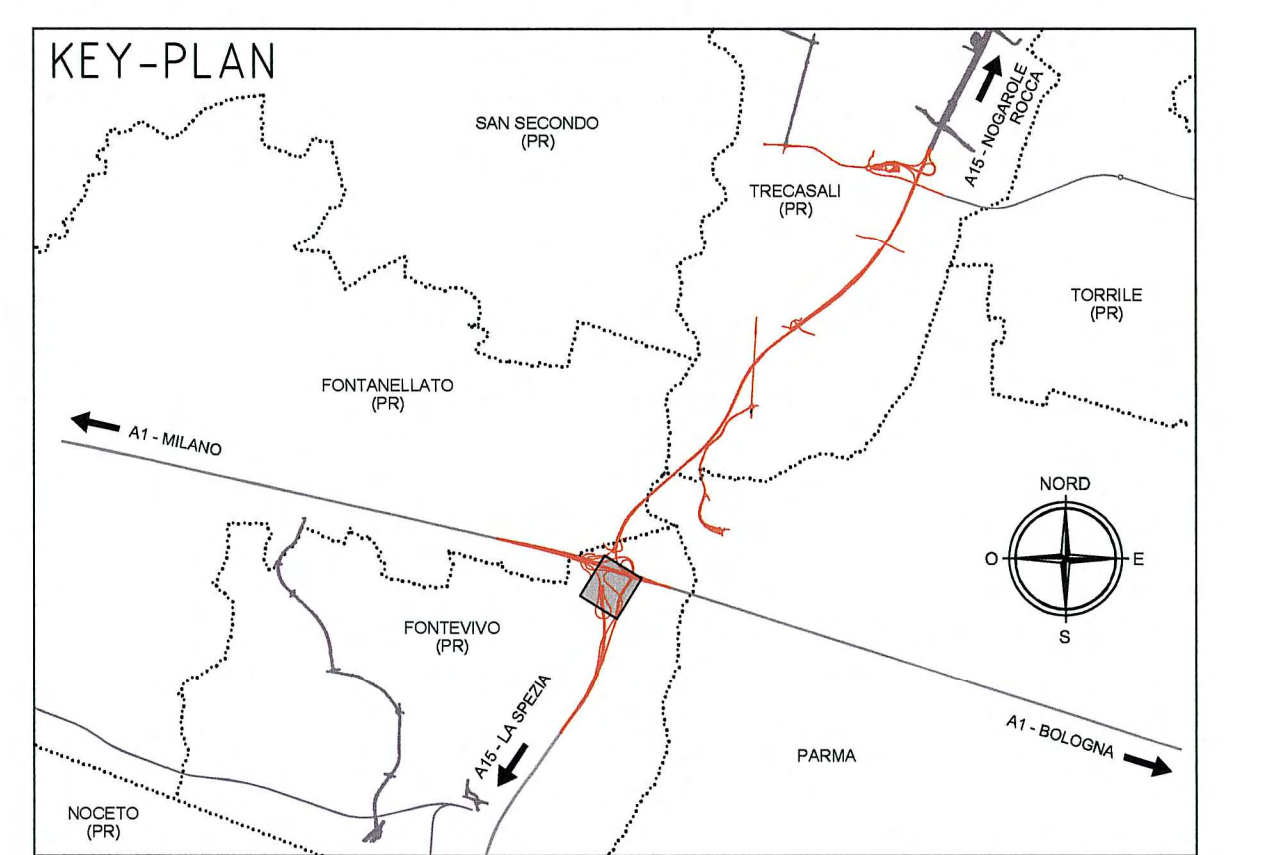

LEGENDA
 Distanza di visuale libera
 Dva
 Visibilità per l'arresto
 Da

DIAGRAMMA DI VISIBILITA'
 INTERCONNESSIONE A1-A15
 RAMO D
 SCALA X 1:1000
 SCALA Y 1:2000

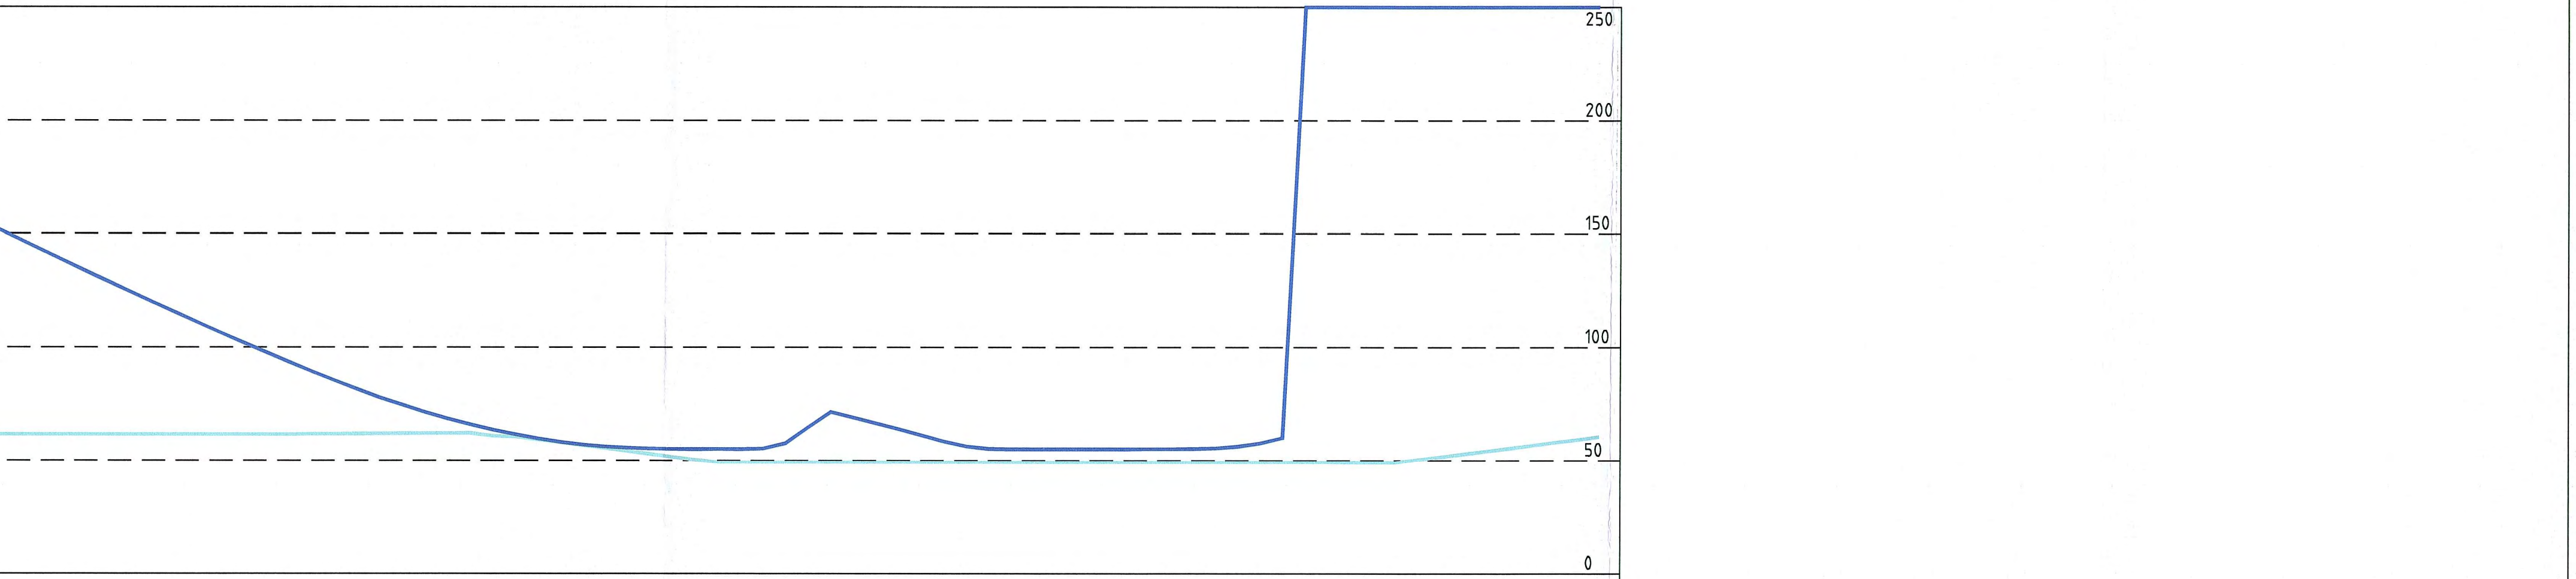

AND.PLANIMETRICO	L = 197.64	A = 10.29 L = 65.87	L = 151.68 R = 75.00	A = 60.09 L = 48.14	L = 1.77
DIAGR.VELOCITA'	66 km/h	66.0	66.0	66.0	66.0
PROGRESSIVE	545.00	550.00	555.00	560.00	565.00
ETTOMETRICHE	6	7	8	9	
AND.ALTIMETRICO		Rv=3000.00 Sv=10.70	PI(X)=-1.63 L=157.09	Sv=22.80 Rv=5000.00	Sv=13.76 Rv=3000.00
Da	61.66	61.66	61.66	61.66	61.66
Dva	152.75	147.43	142.71	138.00	133.25
Dva > Da					

Comittente: **AUTOCAMIONALE DELLA CISA S.P.A.**
 Via Camboara 26/A - Frazione Ponte Taro - 43015 NOCETO (PR)

Impresa Esecutrice: **PIZZAROTTI**
 FONDATA NEL 1910

**AUTOSTRADA DELLA CISA A15
 RACCORDO AUTOSTRADALE A15/A22
 CORRIDOIO PLURIMODALE TIRRENO-BRENNERO
 RACCORDO AUTOSTRADALE FRA L' AUTOSTRADA DELLA CISA-FONTEVIVO (PR)
 E L' AUTOSTRADA DEL BRENNERO-NOGAROLE ROCCA (VR). I LOTTO.**
 C.U.P. G61B04000060008 C.I.G. 307068161E

PROGETTO ESECUTIVO

AUTOCAMIONALE DELLA CISA S.p.A.
 Il Direttore TI/RE: Il Responsabile del Procedimento: Il Presidente:

IMPRESA PIZZAROTTI & C. S.p.A.
 Il Direttore Tecnico: **IMPRESA PIZZAROTTI & C. S.p.A.**
 Il Responsabile di Progetto
 Dott. Ing. Luca Pizzarotti

Il Geologo: NA

PROGETTAZIONE DI: **PIZZAROTTI**
 FONDATA NEL 1910

Il Progettista: **Ing. Fabio Nigrelli**
 Ordine degli Ingegneri della Provincia di Palermo n. 3581

Coordinatore per la Sicurezza in fase di Progettazione:
Ing. Giovanni Maria Cepparotti
 Ordine degli Ingegneri della Provincia di Viterbo n. 392

Consulenza specialistica a cura di:
 NA

Progettista Responsabile: **ING. PIETRO MAZZOLI**
 Impresa Pizzarotti & C. S.p.A.
 Ing. Pietro Mazzoli
 ISCRITTO ORDINE INGEGNERI PARMA n.821

Titolo Elaborato: **Asse Principale Generale**
 Diagrammi di visuale libera e velocità - Interconnessione Ramo D

Data Emissione Progetto: 18/03/2014
 Scala: 1:1000/1:2000

Identif. Elaborato:

NRO IDENTIFICATIVO	RAAA	LOTTO	1	FASE	E	ENTE	I	AMBITO	AP	CAT. OPER.	XX	NRO OPERA	01	PARTE OPERA	K	TIPO DOC.	DV	NRO PROJ. DOC.	O40	REVISIONE	A
--------------------	------	-------	---	------	---	------	---	--------	----	------------	----	-----------	----	-------------	---	-----------	----	----------------	-----	-----------	---

Rev. 06.08.2014 RIEMMISSIONE PROGETTO ESECUTIVO F. LANDO F. NIGRELLI MAZZOLI
 Data DESCRIZIONE REVISIONE Redatto Controllato Approvato