

LEGENDA



Distanza di visuale libera CM
Dva_corsia dx

Distanza di visuale libera CS
Dva_corsia sx

Visibilità per l'arresto
Da

DIAGRAMMA DI VISIBILITA'
INTERCONNESSIONE A1-A15
RAMO F2

SCALA X 1:1000
SCALA Y 1:2000

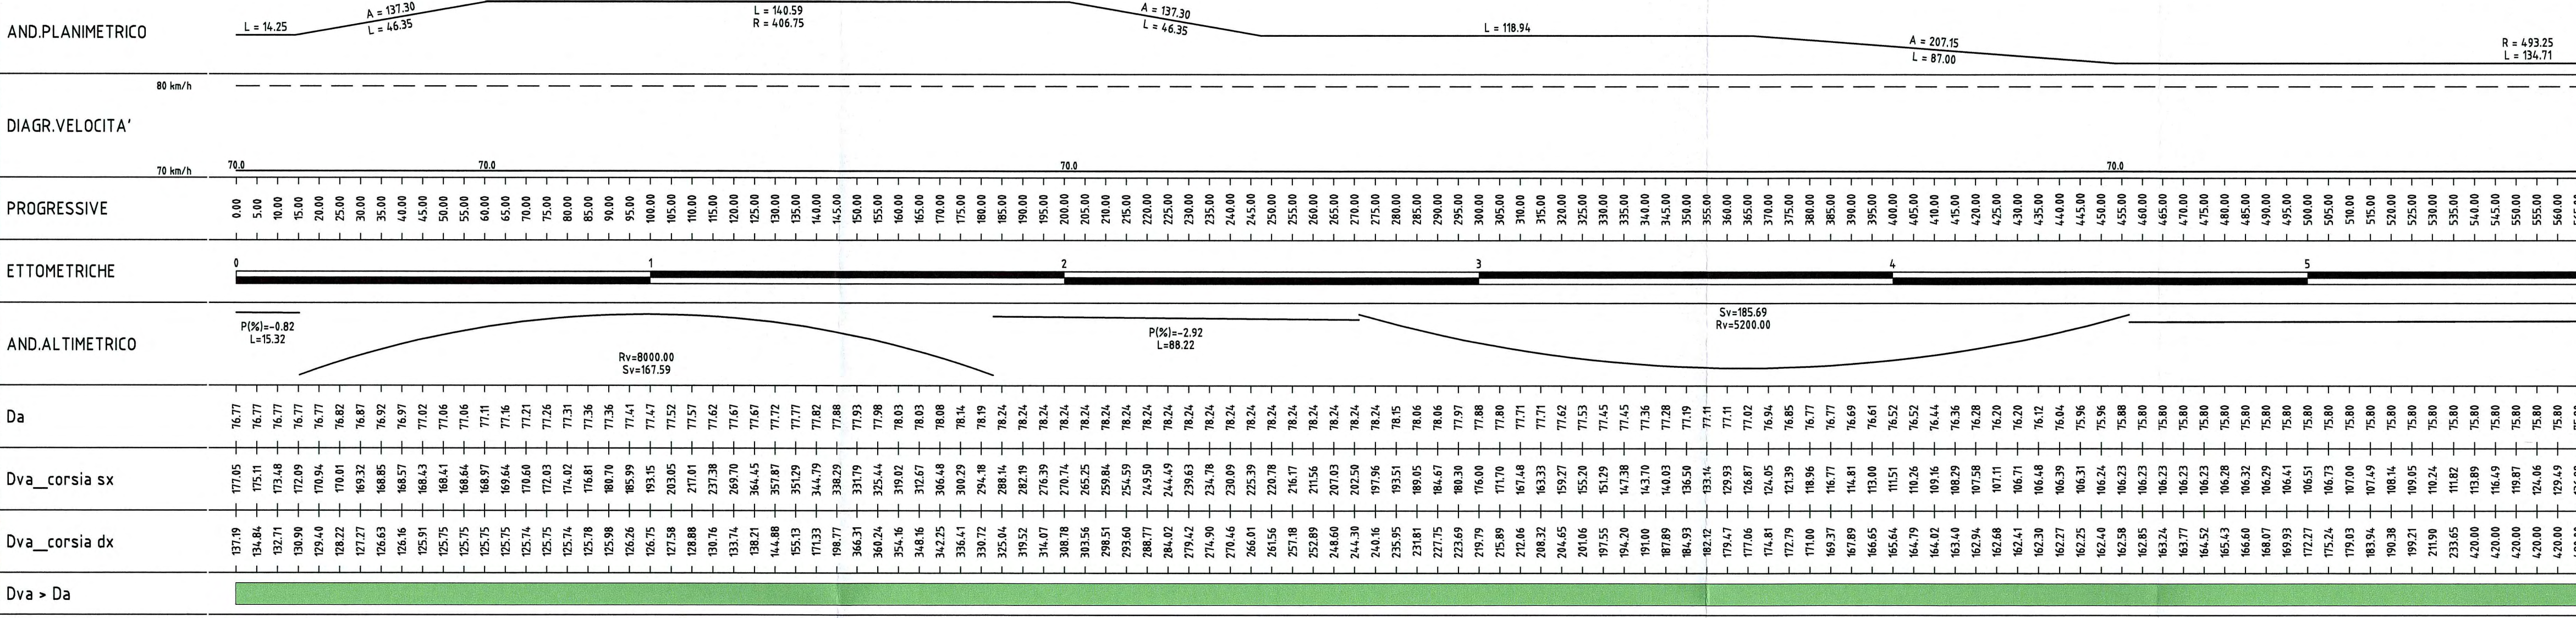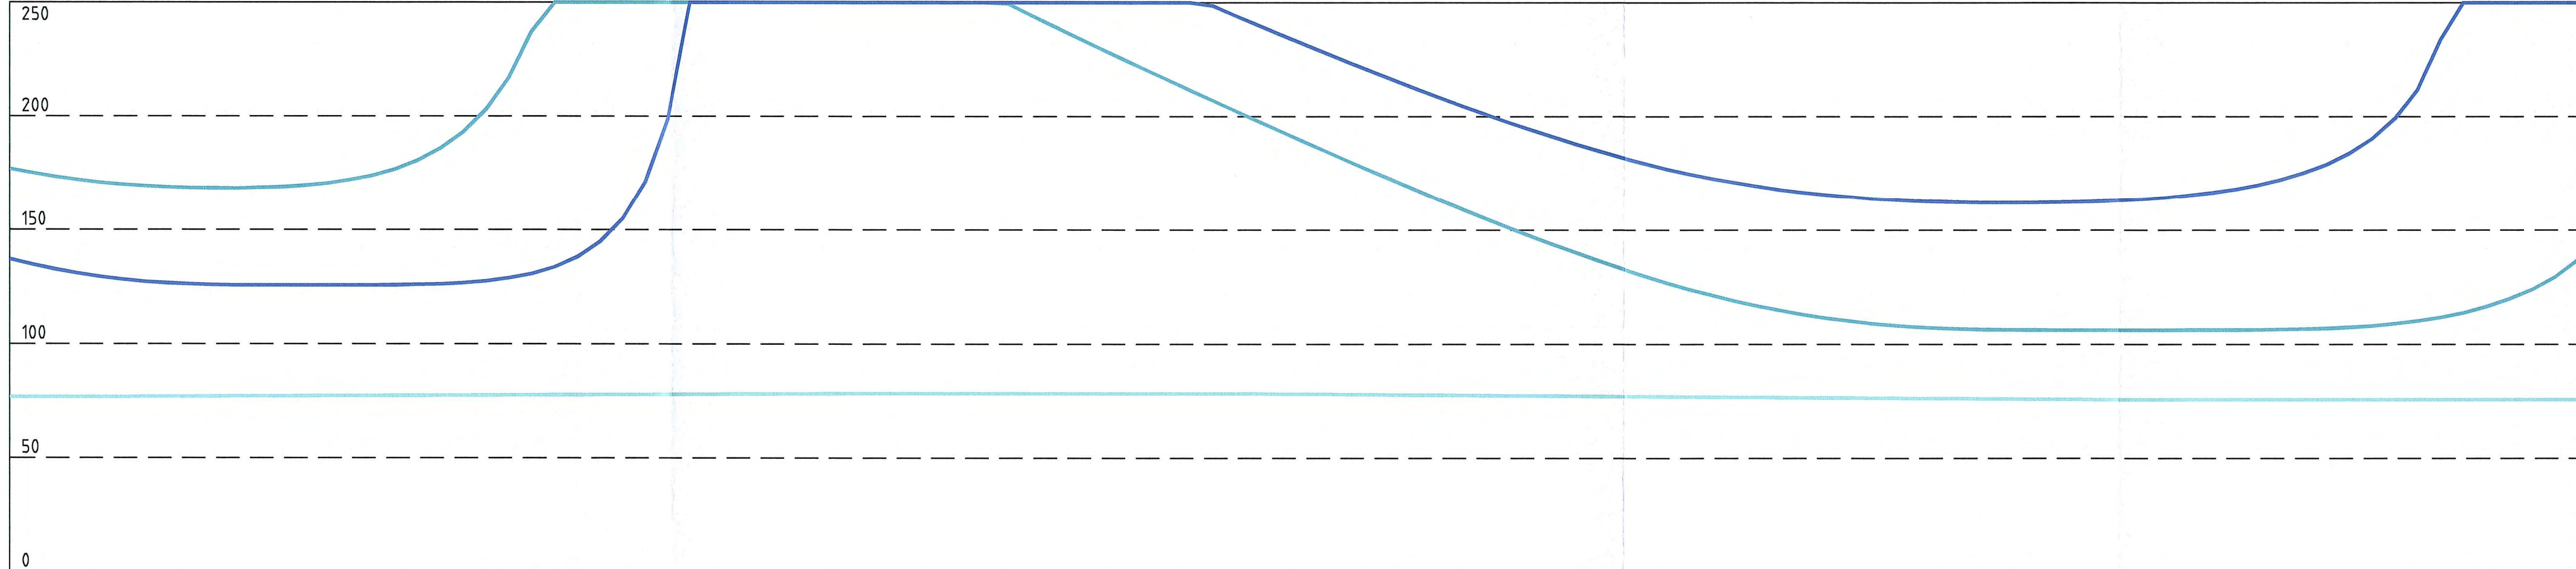

LEGENDA




Distanza di visuale libera CM
Dva_corsia dx

Distanza di visuale libera CS
Dva_corsia sx

Visibilità per l'arresto
Da

DIAGRAMMA DI VISIBILITA'
INTERCONNESSIONE A1-A15
RAMO F2

SCALA X 1:1000
SCALA Y 1:2000

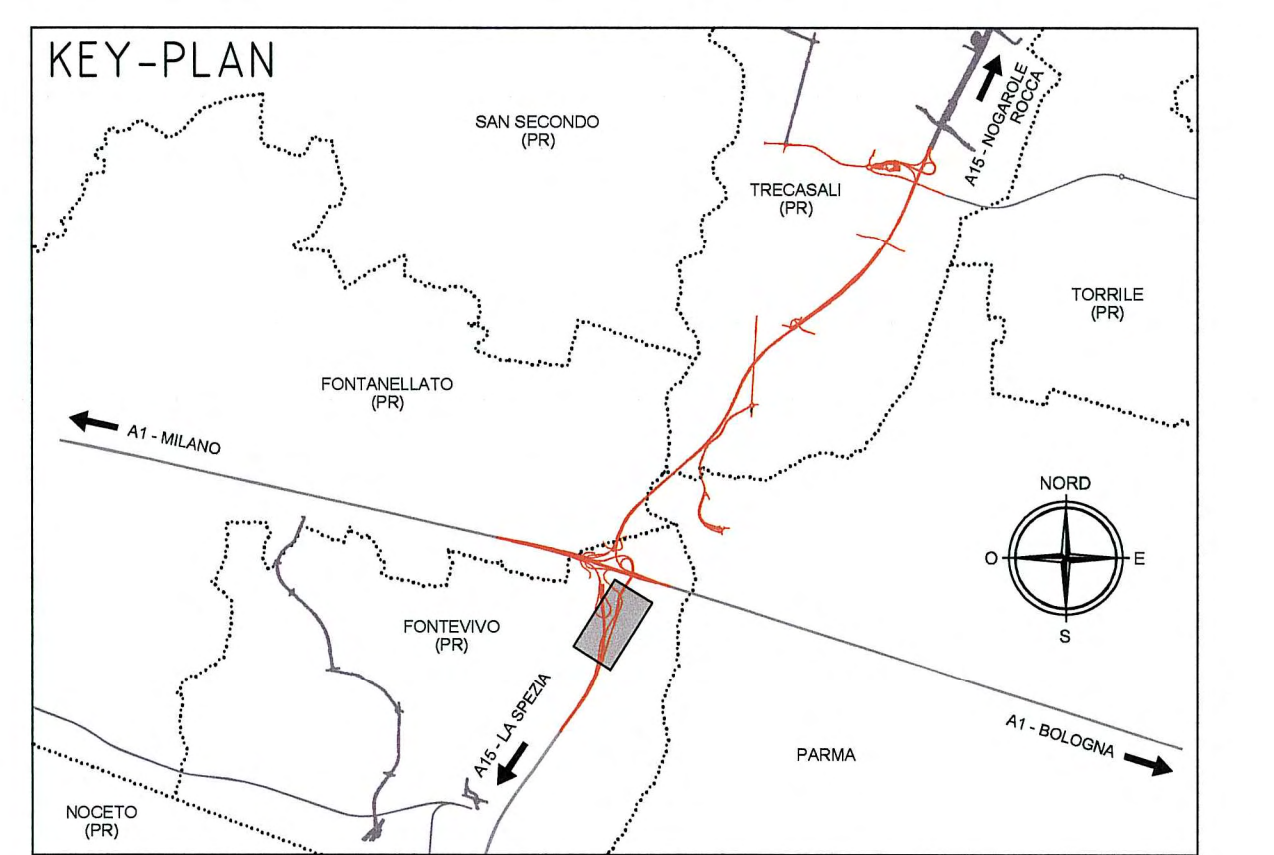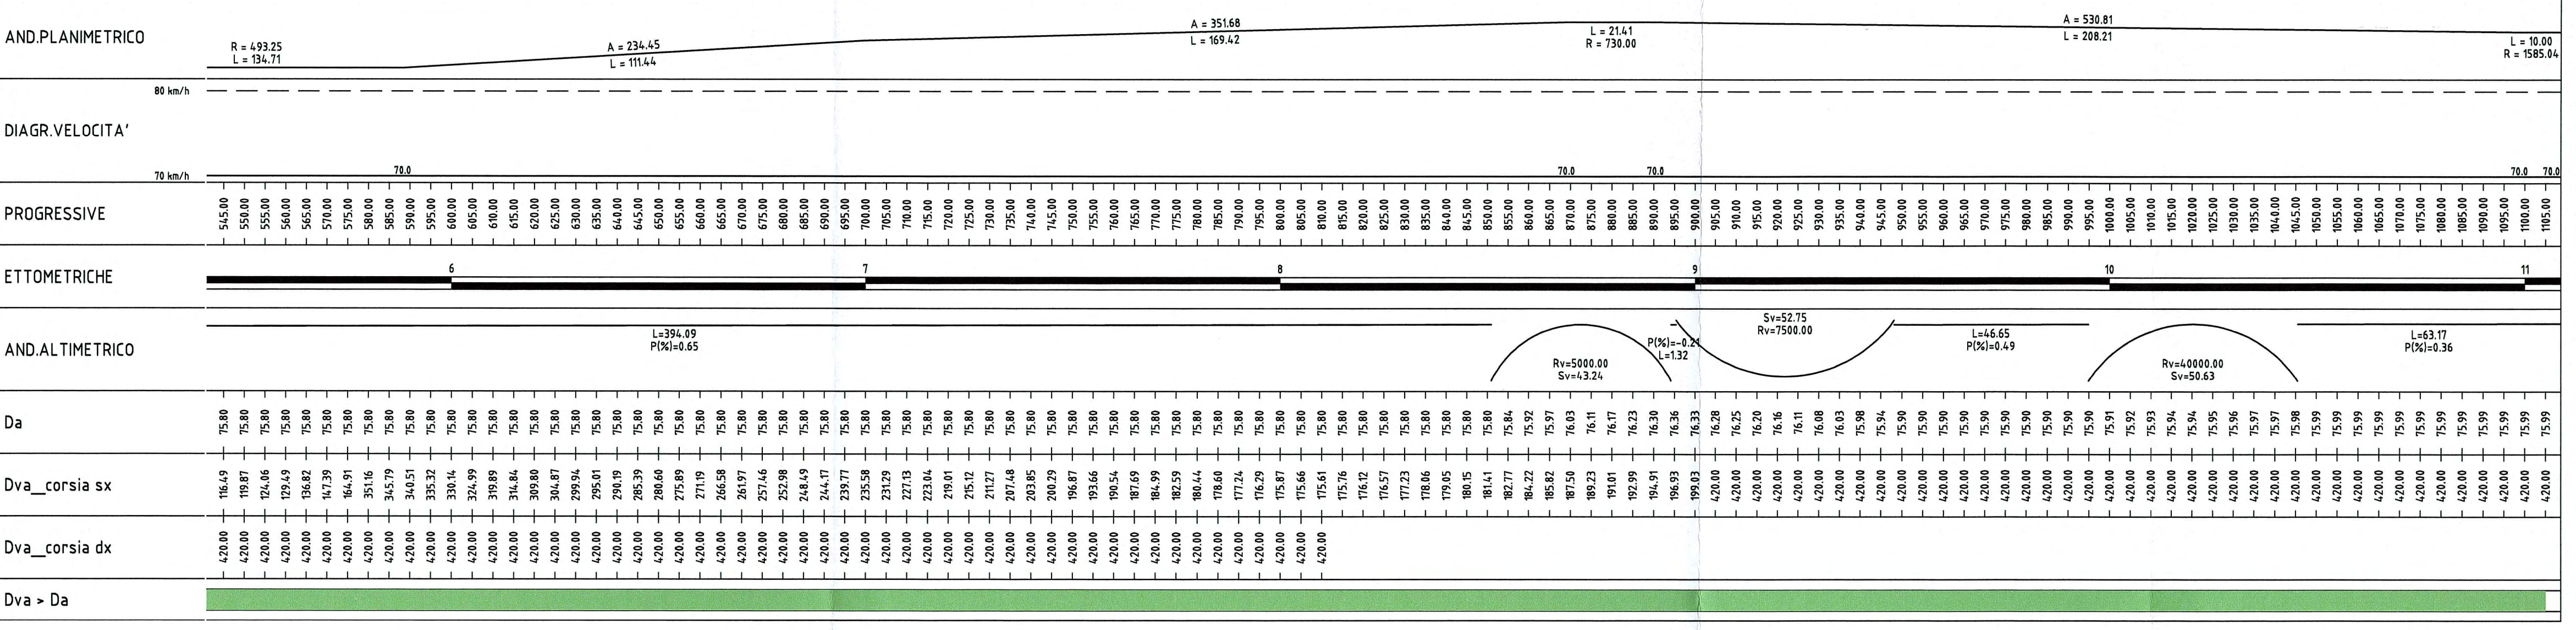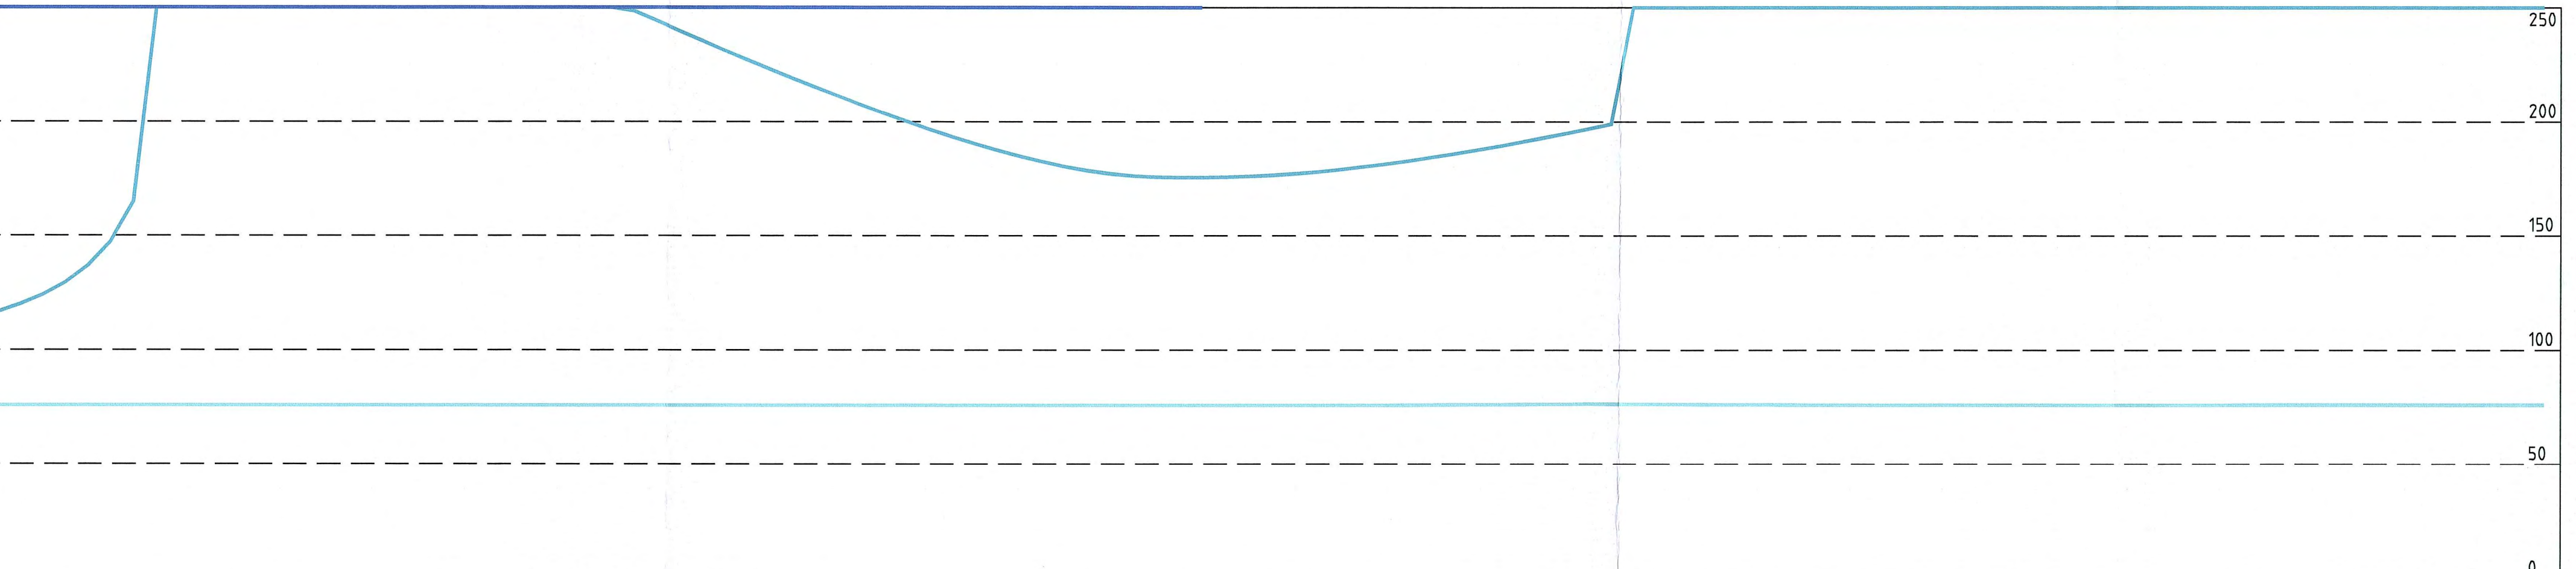

Committente:
AUTOCAMIONALE DELLA CISA S.P.A.
Via Camboara 26/A - Frazione Ponte Tara - 43015 NOCETO (PR)

Impresa Esecutrice:
PIZZAROTTI
FONDATA NEL 1910

**AUTOSTRADA DELLA CISA A15
RACCORDO AUTOSTRADALE A15/A22
CORRIDOIO PLURIMODALE TIRRENO-BRENNERO
RACCORDO AUTOSTRADALE FRA L'AUTOSTRADA DELLA CISA-FONTEVIVO (PR)
E L'AUTOSTRADA DEL BRENNERO-NOGAROLE ROCCA (VR). I LOTTO.**
C.U.P. G61B04000060008 C.I.G. 307068161E

PROGETTO ESECUTIVO

AUTOCAMIONALE DELLA CISA S.p.A.
Il Direttore TIRRE: Il Responsabile del Procedimento: Il Presidente:

IMPRESA PIZZAROTTI & C. S.p.A.
Il Direttore Tecnico: **Don. Ing. Luca Bondanelli**

Il Geologo: NA

PROGETTAZIONE DI:
PIZZAROTTI
FONDATA NEL 1910

Il Progettista:
Ing. Fabio Nigrelli
Ordine degli Ingegneri della Provincia di Palermo n. 3581

Coordinatore per la Sicurezza in fase di Progettazione:
Ing. Giovanni Maria Cepparotti
Ordine degli Ingegneri della Provincia di Viterbo n. 392

A.T.I.: **idresse** **ROKSOIL** **VIA**

Consulenza specialistica a cura di:
NA

Progettista Responsabile integrazione Prestazioni Specialistiche:
Impresa Pizzarotti & C. S.p.A.
Ing. Pietro Mazzoli
IMPRESA PIZZAROTTI
INGEGNERI PARMA n.821

Titolo Elaborato: **Asse Principale Generale Generale**

Data Emissione Progetto: 18/03/2014

Diagrammi di visuale libera e velocità - Interconnessione Ramo F2

Scala: 1:1000/1:2000

Identif. Elaborato:

NRO IDENTIFICATIVO	RAAA	LOTTO	1	FASE	E	ENTE	I	AMBITO	AP	CAL. OPERA	XX	NRO OPERA	01	PARTE OPERA	K	TIPO DOC.	DV	NRO PROJ. DOC.	043	REVISIONE	A
--------------------	------	-------	---	------	---	------	---	--------	----	------------	----	-----------	----	-------------	---	-----------	----	----------------	-----	-----------	---

Rev. 06.06.2014 Data RIEMMISSIONE PROGETTO ESECUTIVO F. LANDO Redatto F. NIGRELLI Controllo MAZZOLI Approvato