


LEGENDA

Distanza di visuale libera
Dva


Visibilità per l'arresto
Da

DIAGRAMMA DI VISIBILITA'
INTERCONNESSIONE A1-A15
RAMO G


SCALA X 1:1000
SCALA Y 1:2000

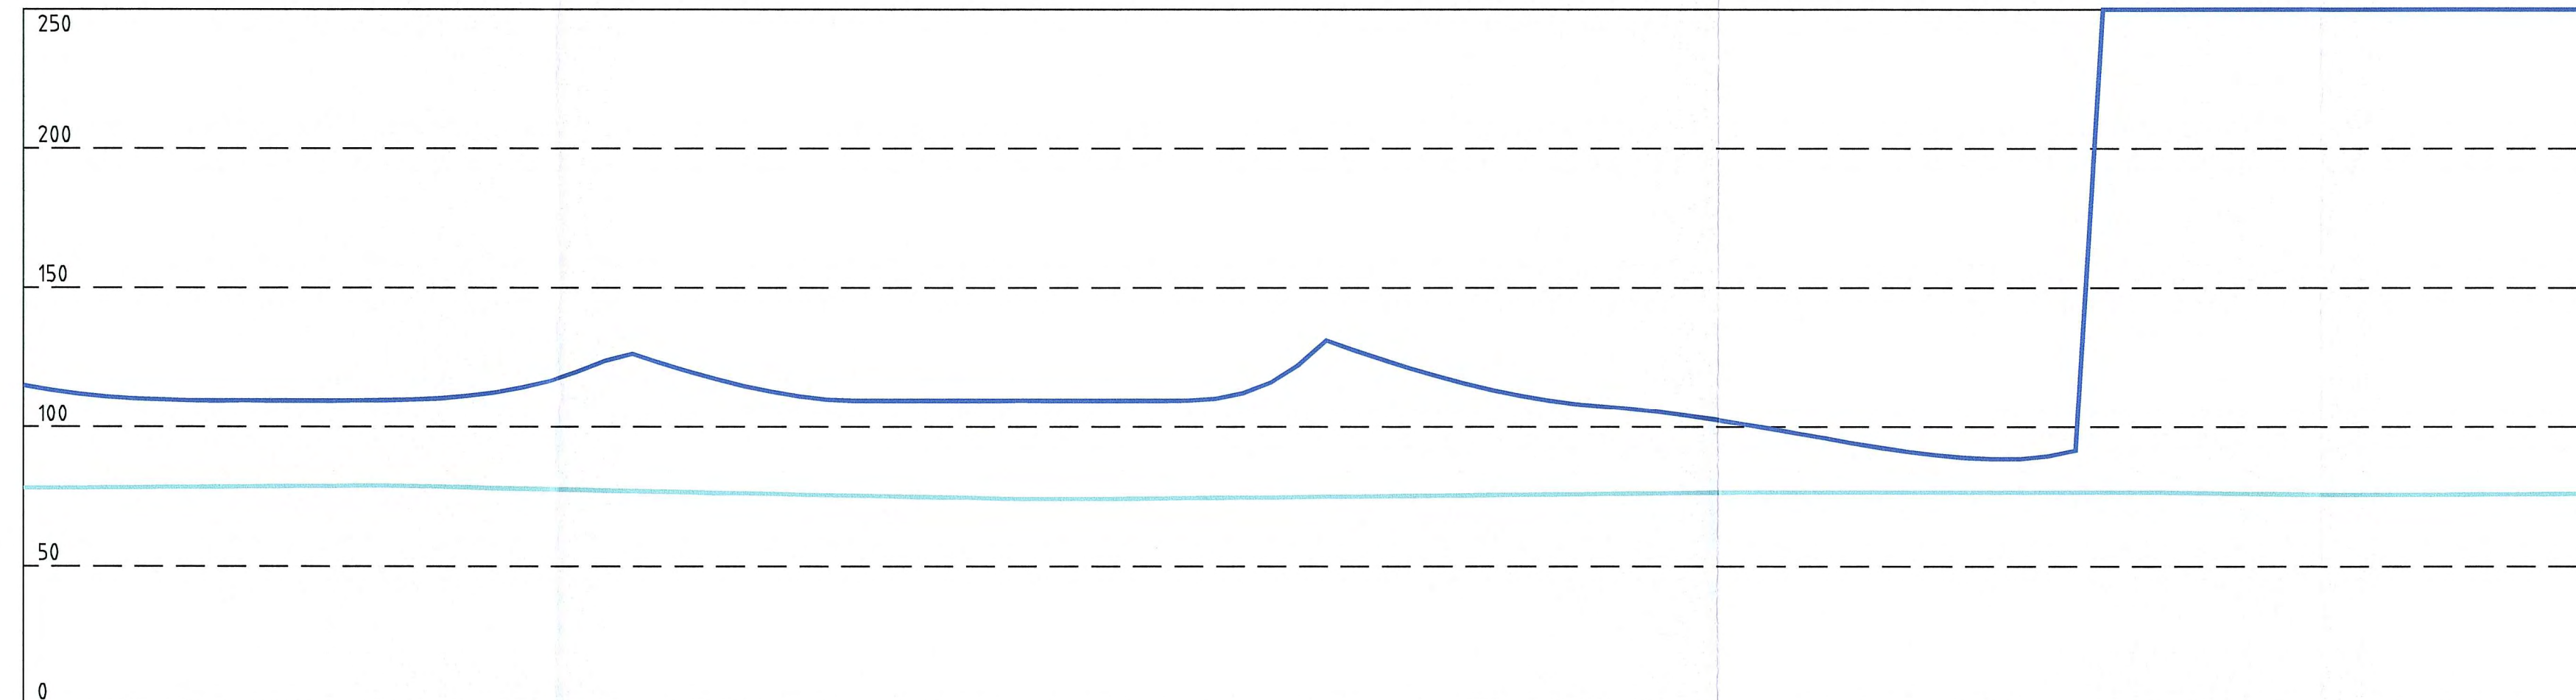


AND.PLANIMETRICO

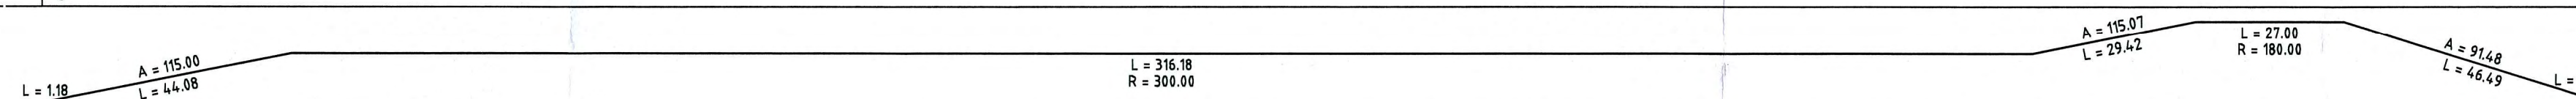


DIAGR.VELOCITA'

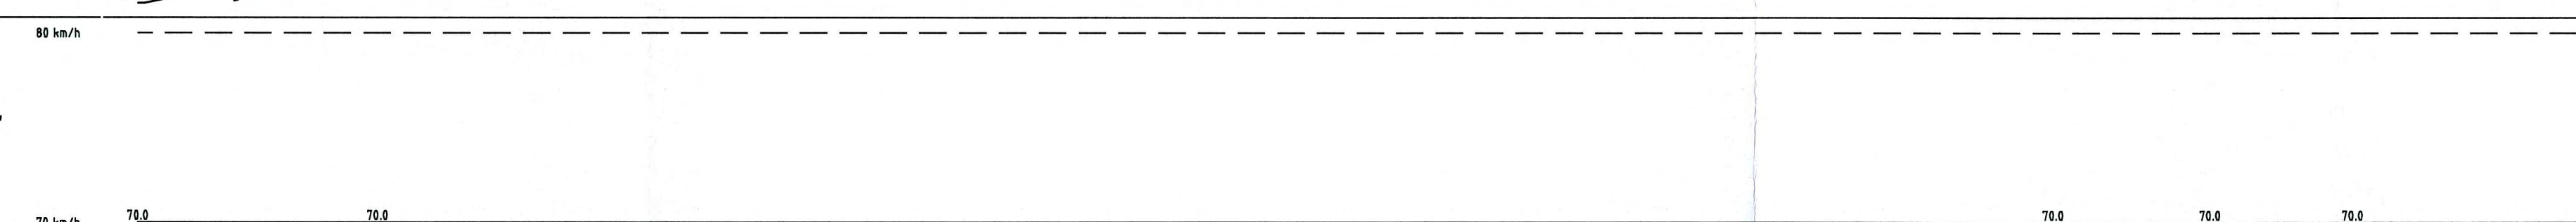


PROGRESSIVE

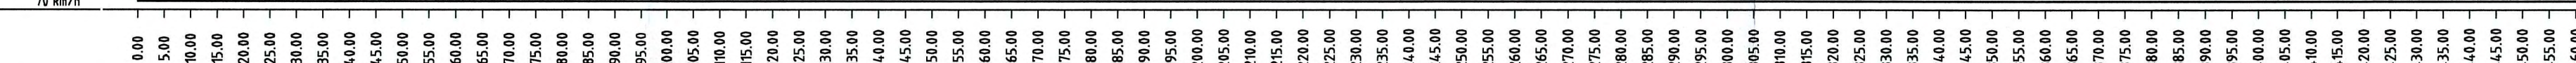


ETOMETRICHE

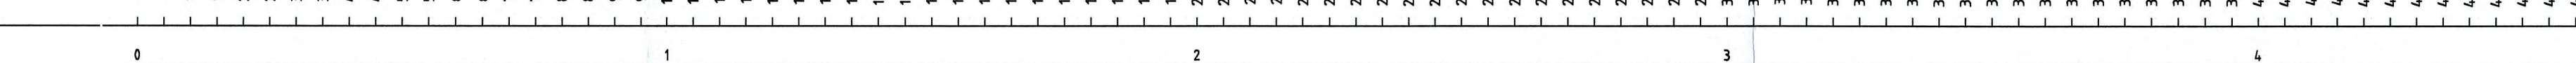


AND.ALTIMETRICO

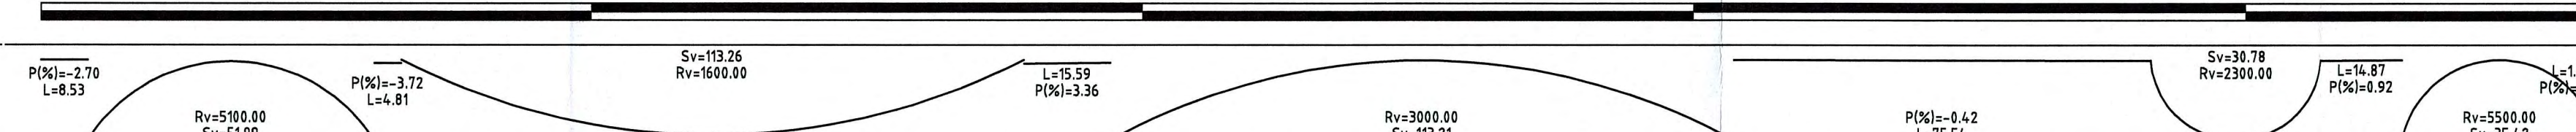


Da

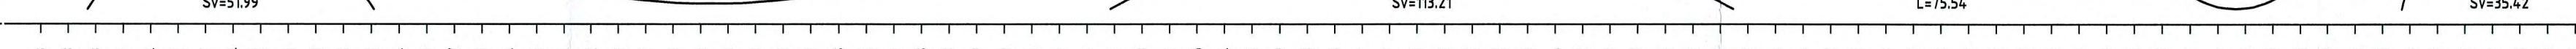


Dva

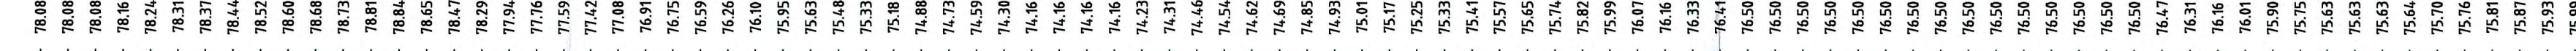

Dva > Da

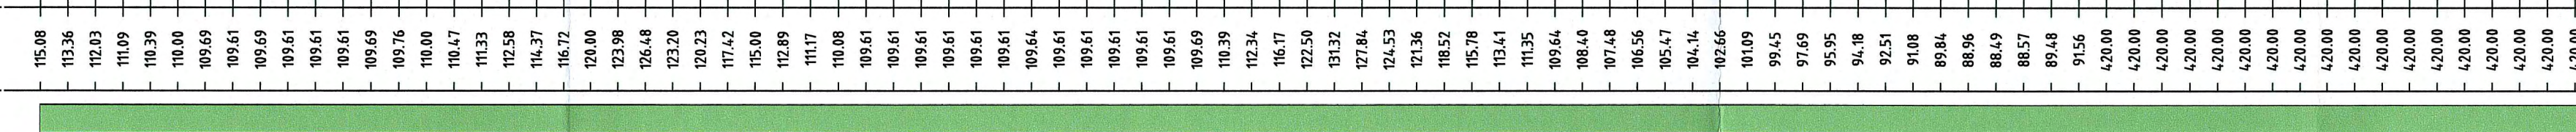

Committente:

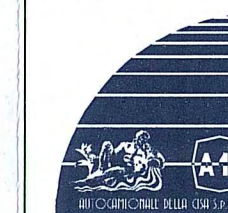

AUTOCAMIONALE DELLA CISA S.P.A.
Via Camboara 26/A - Frazione Ponte Taro - 43015 NOCETO (PR)

Impresa Esecutrice:



AUTOSTRADA DELLA CISA A15
RACCORDO AUTOSTRADALE A15/A22
CORRIDOIO PLURIMODALE TIRRENO-BRENNERO
RACCORDO AUTOSTRADALE FRA L' AUTOSTRADA DELLA CISA-FONTEVIVO (PR)
E L' AUTOSTRADA DEL BRENNERO-NOGAROLE ROCCA (VR). I LOTTO.
C.U.P. G61B04000060008 C.I.G. 307068161E

PROGETTO ESECUTIVO

AUTOCAMIONALE DELLA CISA S.p.A.

Il Direttore: *[Signature]*

Il Responsabile del Procedimento: *[Signature]*

Il Presidente: *[Signature]*

IMPRESA PIZZAROTTI & C. S.p.A.

Il Direttore Tecnico: *[Signature]*
Dot. Ing. Luca Bondanelli

Il Geologo:

NA

PROGETTAZIONE DI:



Il Progettista:

Ing. Fabio Nigrelli
Ordine degli Ingegneri della Provincia di Palermo n. 3581

A.T.I.: **idroses** **ROCKSOIL** **VIA**



Coordinatore per la Sicurezza in fase di Progettazione:

Ing. Giovanni Maria Cepparotti
Ordine degli Ingegneri della Provincia di Viterbo n. 392

Consulenza specialistica a cura di:

NA

Progettista Responsabile Integrato, Progettista Specialista:
Impresa Pizzarotti & C. S.p.A. *[Signature]*
Ing. Pietro Mazzoli
Ordine degli Ingegneri della Provincia di Parma n. 821

Titolo Elaborato:

Asse Principale
Generale

Diagrammi di visuale libera e velocità - Interconnessione Ramo G

Data Emisione Progetto:

18/03/2014

Scala:

1:1000/1:2000

Identif. Elaborato:

N.RO IDENTIFICATIVO	CODICE COMESISA	LOTTO	FASE	ENTE	AMBITO	CAT. OPERA	N.RO OPERA	PARTE OPERA	TIPO DOC.	N.RO PROG. DOC.	REVISIONE
	RAAA	1	E	I	AP	XX	01	K	DV	044	A

Rev.	Data	DESCRIZIONE REVISIONE	F. LAVORO	F. NIGRELLI	MAZZOLI
A	08.08.2014	RIEMMISSIONE PROGETTO ESECUTIVO	F. LANDO	F. NIGRELLI	MAZZOLI
			Redatto	Controllato	Approvato