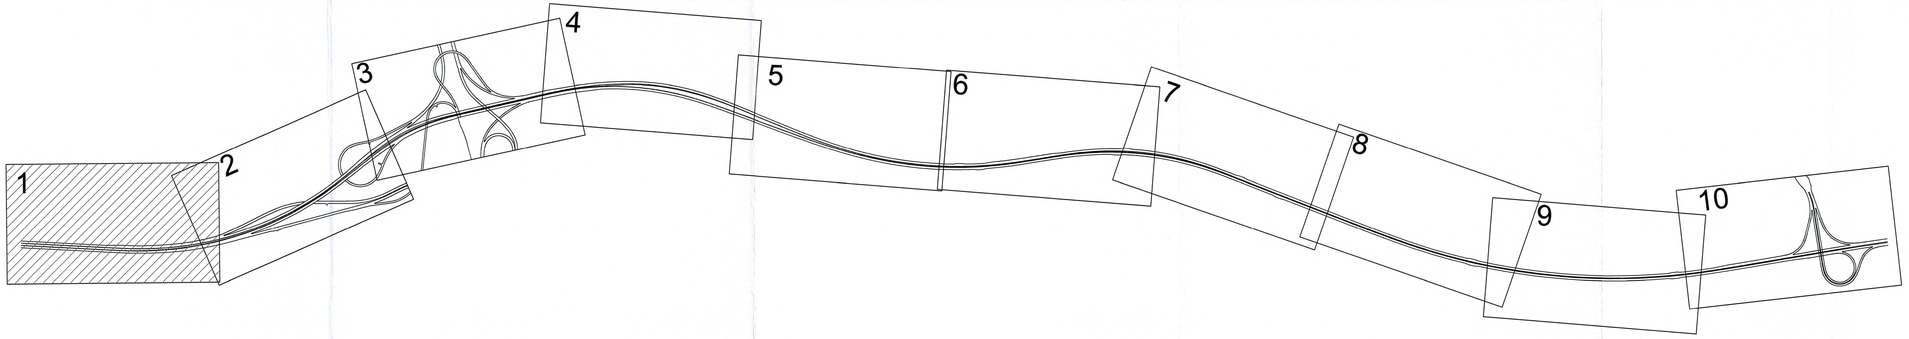


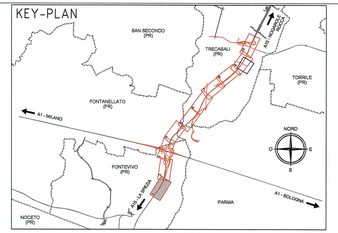


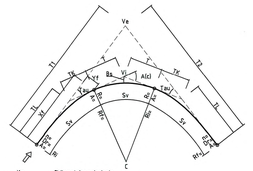


DATI CLOTOIDI

| | | | |
|---|---|---|---|
| A | Parametro A | Ve | Vertice esterno |
| Sv[m] | Sviluppo | Vi | Vertice interno |
| Tau[c] | Angolo di deviazione | | |
| Dr[m] | Scostamento rettifilo/cerchio | D[m]-N[m] | Coordinate Vertice esterno-interno |
| T[m] | Tangente lunga | t[m]-t2[m] | Lunghezza Tangenti |
| TX[m] | Tangente corta | | |
| Xf[m]-Yf[m] | Coordinate relative punto finale | | |
| fs | Fattore di forma | | |
| Ri[m] | Raggio iniziale | | |
| Rf[m] | Raggio finale | | |

DATI VERTICI

DATI RACCORDI

| | |
|---|---|
| C3 | Centro della curva |
| Ve | Vertice esterno |
| E[m]-N[m] | Coordinate centro curva-vertice esterno |
| R[m] | Raggio |
| A[c] | Deviazione angolare |
| T[m] | Lunghezza tangenti |
| Sv[m] | Sviluppo |
| Fr[d] | Freccia |

Pendenza Trasversale

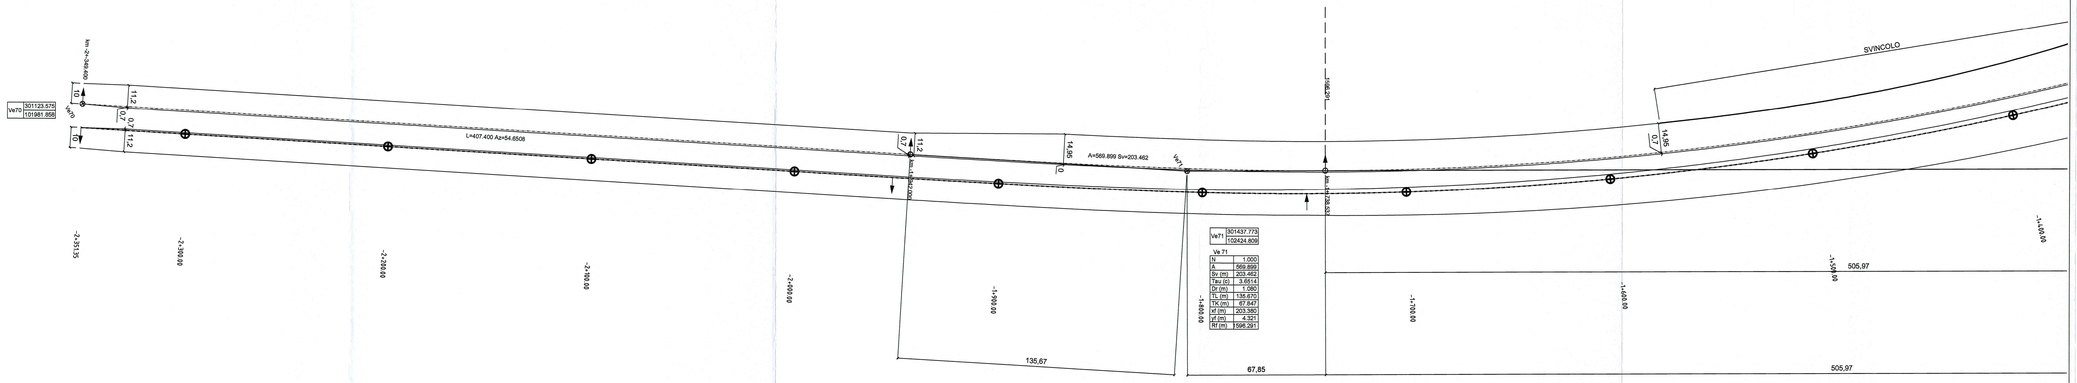


Committente:

AUTOCAMIONALE DELLA CISA S.P.A.
Via Camboara 26/A - Frazione Ponte Taro - 43015 NOCETO (PR)

Impresa Esecutrice:

PIZZAROTTI
FONDATA NEL 1910

AUTOSTRADA DELLA CISA A15
RACCORDO AUTOSTRADALE A15/A22
CORRIDOIO PLURIMODALE TIRRENO-BRENNERO
RACCORDO AUTOSTRADALE FRA L' AUTOSTRADA DELLA CISA-FONTEVIVO (PR)
E L' AUTOSTRADA DEL BRENNERO-NOGAROLE ROCCA (VR). I LOTTO.

C.U.P. G61B04000060008 | C.I.G. 307068161E

# PROGETTO ESECUTIVO

AUTOCAMIONALE DELLA CISA S.p.A.
Il Direttore Tecnico:
Il Responsabile del Procedimento:
Il Progettista:

IMPRESA PIZZAROTTI & C. S.p.A.
Il Direttore Tecnico:
Il Responsabile del Progetto
Dott. Ing. Carla Bertinotti

Il Geologo:

PROGETTAZIONE DI:

PIZZAROTTI
FONDATA NEL 1910

A.T.I.: idroesse engineering MANDANTE | ROCK SOIL MANDANTE | ViA MANDANTE

Il Progettista:
Ing. Fabio Negrelli
Ordine degli Ingegneri della Provincia di Palermo n.3581

Coordinatore per la Sicurezza in fase di Progettazione:
Ing. Giovanni Maria Cepparotti
Ordine degli Ingegneri della Provincia di Viterbo n. 392

Consulenza specialistica a cura di:

Progettista Responsabile Integrazione Prestazioni Specialistiche
Impresa Pizzarotti & C. S.p.A.
Ing. Pietro Mazzoli
Ordine degli Ingegneri della Provincia di PARMA n.821

Dott. Ing. PIETRO MAZZOLI
IMPRESA PIZZAROTTI
ISCRITTO ORDINE
INGEGNERI PARMA n.821

Titolo Elaborato:
Asse Principale
Generale
Generale
Planimetria di tracciamento - Carreggiata SUD - Tav. 1/10

Data Emissione Progetto: 18/03/2014
Scala: 1:1.000

Identif. Elaborato:

| N.RO IDENTIFICATIVO | CODICE COMMESSA | LOTTO | FASE | ENTE | AMBITO | CAT. OPERA | N.RO OPERA | PARTE OPERA | TIPO DOC. | N.RO PROGR. DOC. | REVISIONE |
|---|---|---|---|---|---|---|---|---|---|---|---|
| | RAAA | 1 | E | I | AP | XX | 01 | K | PL | 018 | A |

| Rev. | Data | DESCRIZIONE REVISIONE | Redatto | Controllato | Approvato |
|---|---|---|---|---|---|
| A | 18/06/2014 | REMISSIONE PROGETTO ESECUTIVO | A. ZANELLATO | F.NEGRELLI | MAZZOLI |