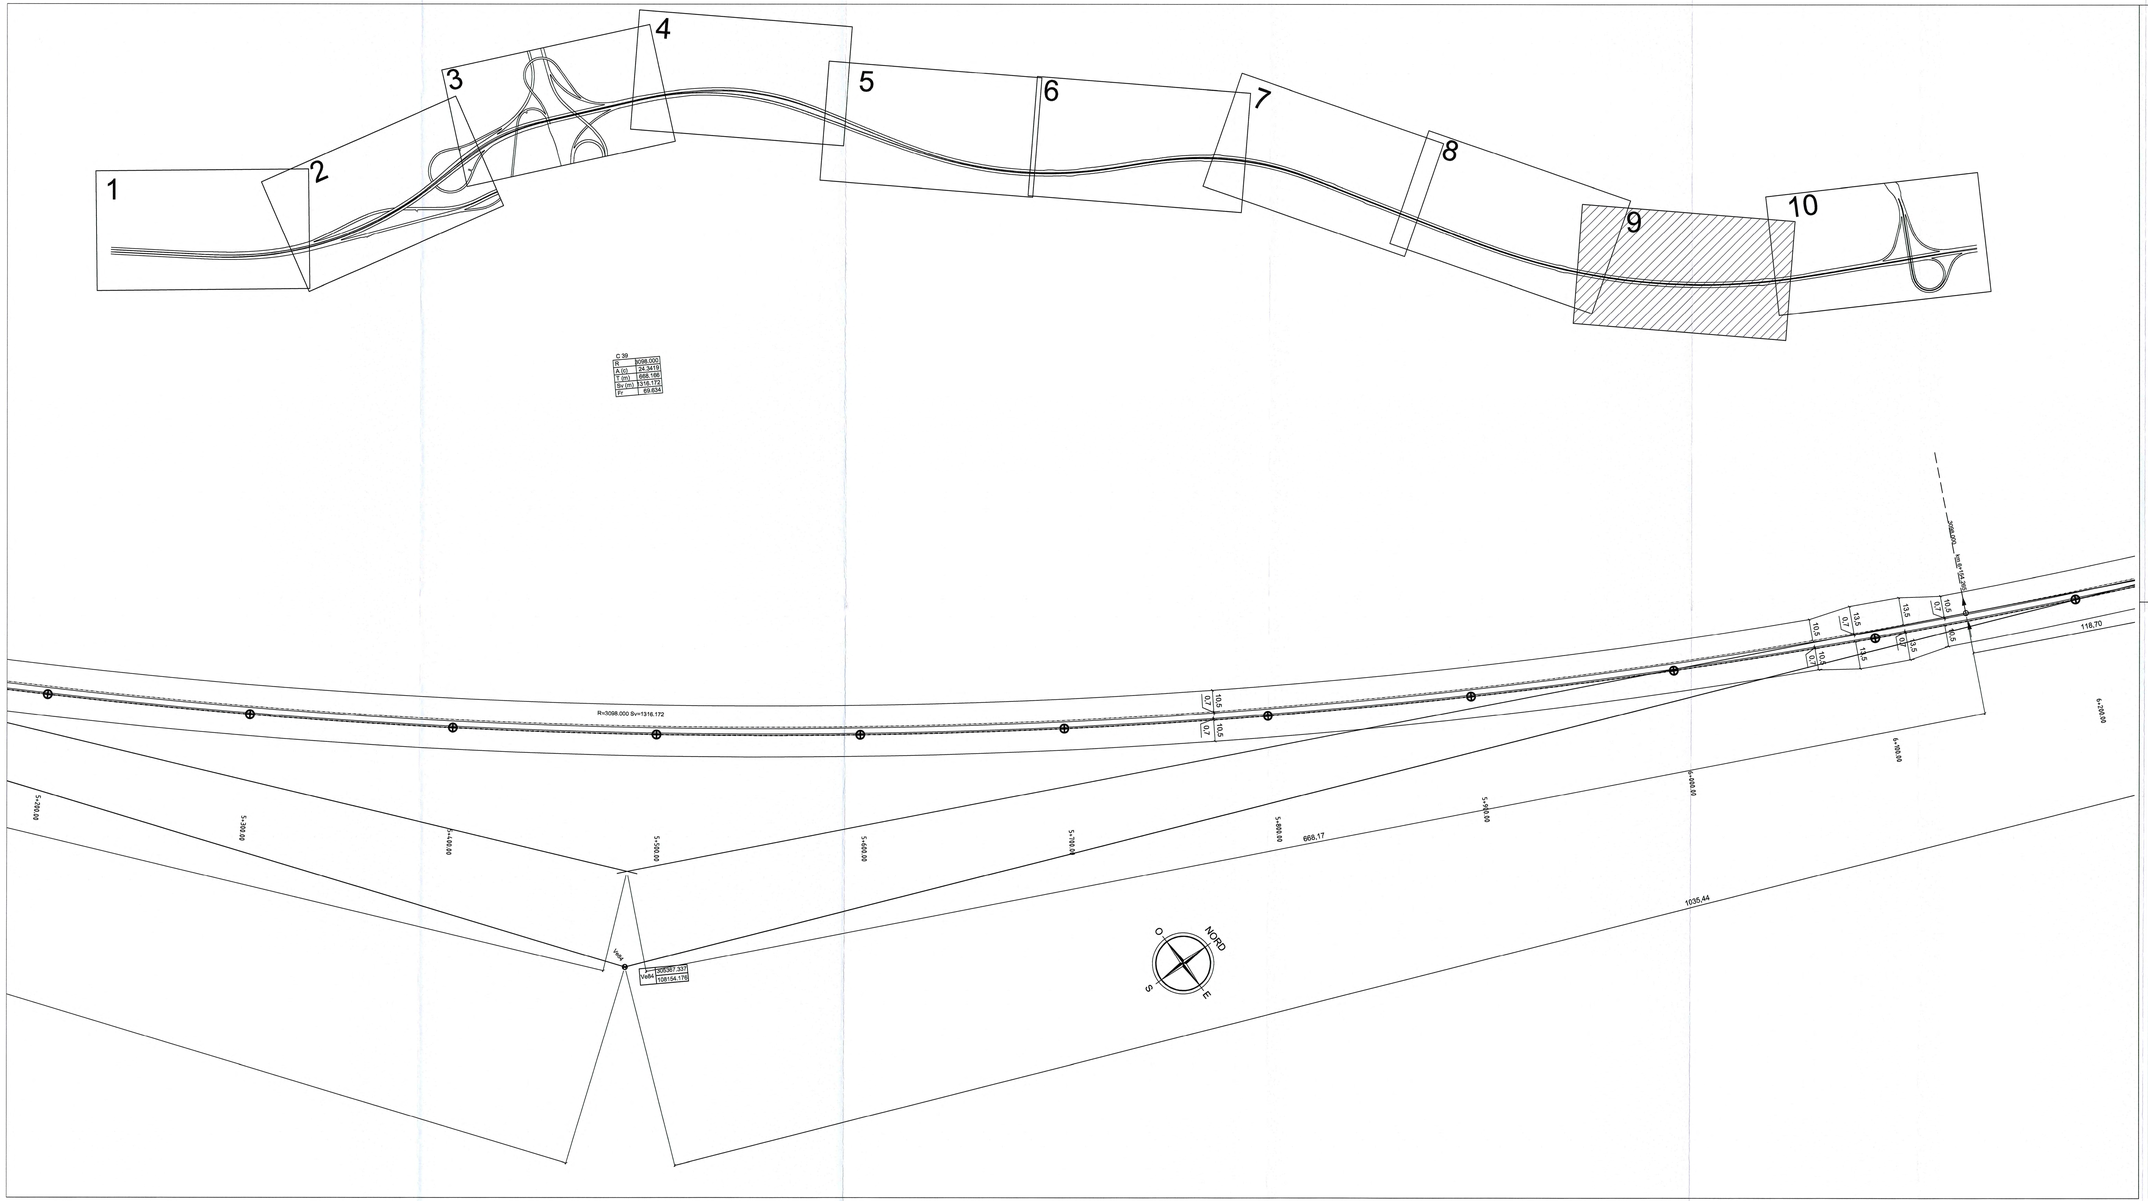

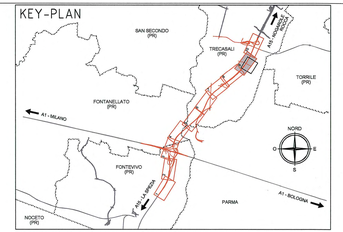

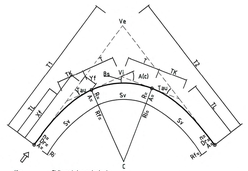

Km. = Chilometrica principale
100.00 = Ettometrica
256.221m = Progressiva elementi planimatrici

DATI CLOTOIDI		DATI VERTICI		DATI RACCORDI	
A	Parametro A	Ve	Vertice esterno	C3	Centro della curva
Sv(m)	Sviluppo	Vi	Vertice interno	Ve	Vertice esterno
Tau(c)	Angolo di deviazione	E(m)-N(m)	Coordinate Vertice esterno-interno	E(m)-N(m)	Coordinate centro curva-vertice esterno
Dr(m)	Scostamento rettifilo/cerchio			R(m)	Raggio
TL(m)	Tangente lunga	Y1(m)-Y2(m)	Lunghezza Tangenti	A(c)	Deviazione angolare
TK(m)	Tangente corta			T(m)	Lunghezza tangenti
Xf(m)-Yf(m)	Coordinate relative punto finale			Sv(m)	Sviluppo
n+	Fattore di forma			Fr(m)	Freccia
Rl(m)	Raggio iniziale				
Rf(m)	Raggio finale				

Pendenza Trasversale

Committente:

AUTOCAMIONALE DELLA CISA S.p.A.
Via Camboara 26/A - Frazione Ponte Taro - 43015 NOCETO (PR)

Impresa Esecutrice:

PIZZAROTTI FONDATA NEL 1910

AUTOSTRADA DELLA CISA A15
RACCORDO AUTOSTRADALE A15/A22
CORRIDOIO PLURIMODALE TIRRENO-BRENNERO
RACCORDO AUTOSTRADALE FRA L' AUTOSTRADA DELLA CISA-FONTEVIVO (PR)
E L' AUTOSTRADA DEL BRENNERO-NOGAROLE ROCCA (VR). I LOTTO.

C.U.P. G61B04000060008 | C.I.G. 307068161E

PROGETTO ESECUTIVO

AUTOCAMIONALE DELLA CISA S.p.A.
Il Direttore TIBRE: | Il Responsabile del Procedimento: | Il Presidente:

IMPRESA PIZZAROTTI & C. S.p.A.
Il Direttore Tecnico: IMPRESA PIZZAROTTI & C. S.p.A. Il Responsabile di Progetto Dott. Ing. Luca Bonadonelli

Il Geologo:

PROGETTAZIONE DI:

PIZZAROTTI FONDATA NEL 1910

A.T.I.: idroesse engineering MANDATARIA | ROCK SOIL S.p.A. MANDANTE | VIA ASSOCIATO S.r.l. MANDANTE

Il Progettista:
Ing. Fabio Nigrelli
Ordine degli Ingegneri della Provincia di Palermo n.3581

Coordinatore per la Sicurezza in fase di Progettazione:
Ing. Giovanni Maria Cepparotti
Ordine degli Ingegneri della Provincia di Viterbo n. 392

Consulenza specialistica a cura di:

Progettista Responsabile Integrazione Prestazioni Specialistiche:
Impresa Pizzarotti & C. S.p.A.
Ing. Pietro Mazzoli
Ordine degli Ingegneri della Provincia di Viterbo n. 392

Dott. Ing. PIETRO MAZZOLI
IMPRESA PIZZAROTTI
ISCRITTO ORDINE
INGEGNERI PARMA n.521

Titolo Elaborato:
Asse Principale
Generale
Generale
Planimetria di tracciamento - Carreggiata SUD - Tav. 9/10

Data Emissione Progetto: 18/03/2014

Scala: 1:1.000

Identif. Elaborato:

N.RO IDENTIFICATIVO		CODICE COMMESSA	LOTTO	FASE	ENTE	AMBITO	CAT. OPERA	N.RO OPERA	PARTE OPERA	TIPO DOC.	N.RO PROGR. DOC.	REVISIONE
		RAAA	1	E	I	AP	XX	01	K	PL	026	A

Rev.	Data	DESCRIZIONE REVISIONE	Redatto	Controllato	Approvato
A	18/06/2014	REMISSIONE PROGETTO ESECUTIVO	A. ZANELLATO	F.NIGRELLI	MAZZOLI