




VISTA DA DESTRA

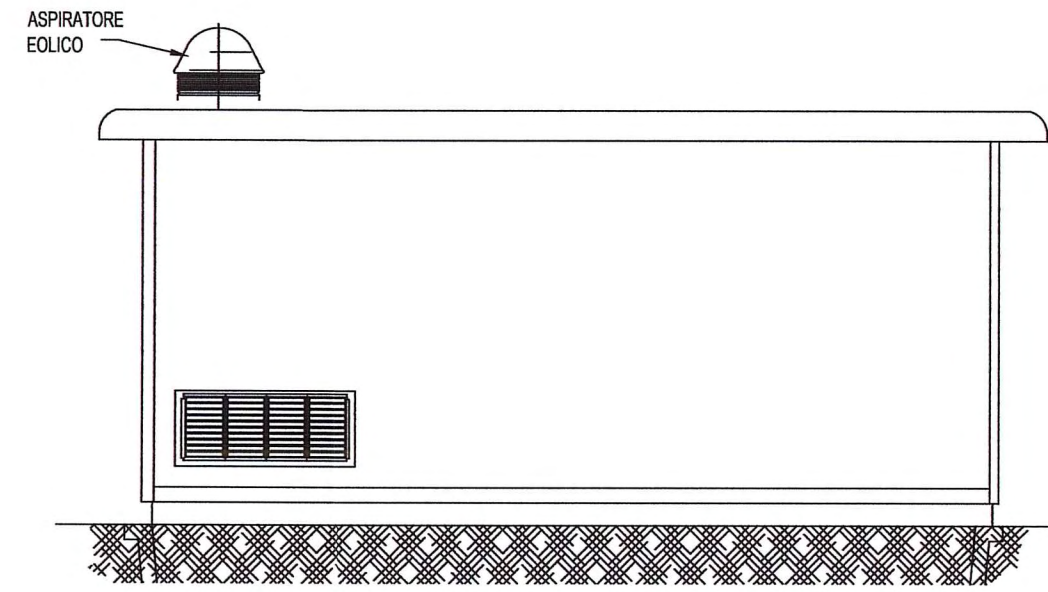


VISTA FRONTALE

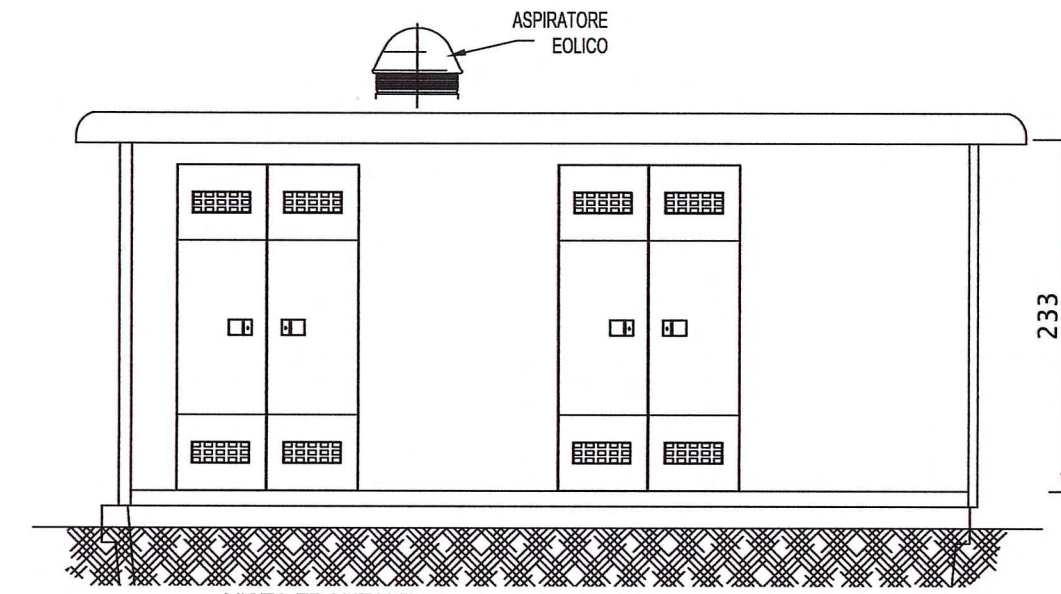

VISTA FRONTALE

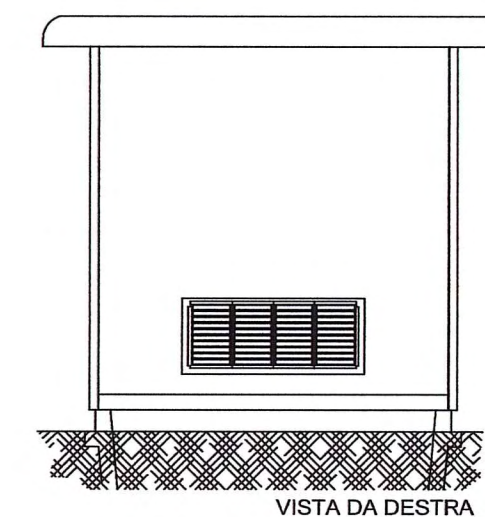

VISTA DA DESTRA

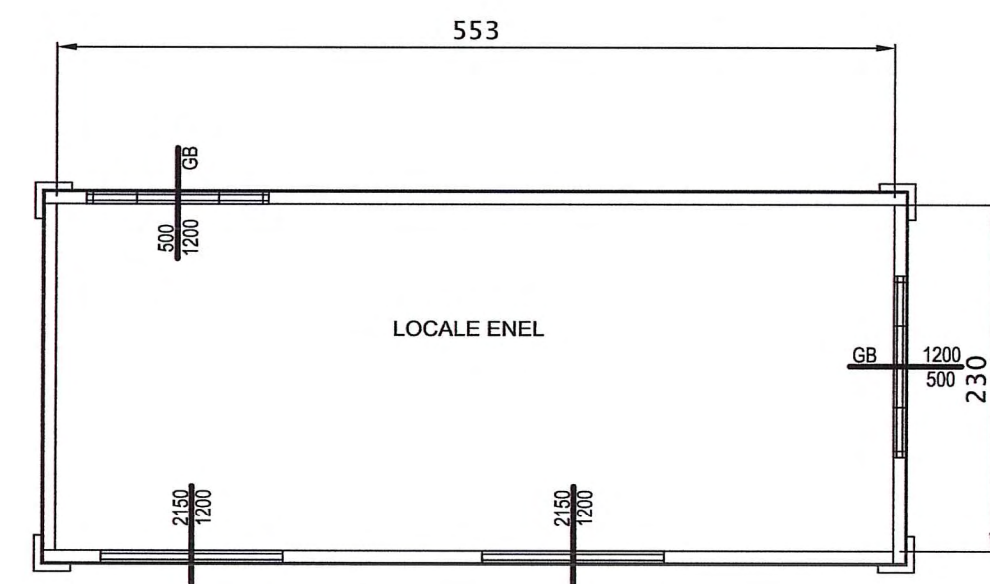

VISTA IN PIANTA

Comittente: **AUTOCAMIONALE DELLA CISA S.p.A.**
Via Camboara 26/A - Frazione Ponte Taro - 43015 NOCETO (PR)

Impresa Esecutrice: **PIZZAROTTI**
FONDATA NEL 1910

**AUTOSTRADA DELLA CISA A15
RACCORDO AUTOSTRADALE A15/A22
CORRIDOIO PLURIMODALE TIRRENO-BRENNERO
RACCORDO AUTOSTRADALE FRA L' AUTOSTRADA DELLA CISA-FONTEVIVO (PR)
E L' AUTOSTRADA DEL BRENNERO-NOGAROLE ROCCA (VR). I LOTTO.**
C.U.P. G61B0400060008 C.I.G. 307068161E

PROGETTO ESECUTIVO

AUTOCAMIONALE DELLA CISA S.p.A.
Il Direttore TIBRE: _____ Il Responsabile del Procedimento: _____ Il Presidente: _____

IMPRESA PIZZAROTTI & C. S.p.A.
Il Direttore Tecnico: **IMPRESA PIZZAROTTI & C. S.p.A.**
Il Responsabile di Progetto
Dot. Ing. Luca Bondanelli

Il Geologo: NA

PROGETTAZIONE DI: **PIZZAROTTI**
FONDATA NEL 1910

A.T.I.: **idroesse engineering** **ROCKSOUL S.p.A.** **VIA**
MANDATARIA MANDANTE MANDANTE

Il Progettista: **Ing. Fabio Nigrelli**
Ordine degli Ingegneri della Provincia di Palermo n. 3581
Coordinatore per la Sicurezza in fase di Progettazione: **Ing. Giovanni Maria Cepparotti**
Ordine degli Ingegneri della Provincia di Viterbo n. 392

Consulenza specialistica a cura di: **Ing. Pietro MAZZOLI**
IMPRESA PIZZAROTTI
ISCRITTO ORDINE
TECNICI PARMA n.821
Ordine degli Ingegneri della Provincia di Parma

Titolo Elaborato: **Asse principale
Pubblici Servizi
Planimetria e dettagli cabina ENEL tipo 2**

Data Emissione Progetto: 18/03/2014
Scala: 1:50

| NUM. IDENTIFICATIVO | CODICE COMMESSA | LOTTO | FASE | ENTE | AMBITO | CAT. OPERA | NUM. OPERA | PARTE OPERA | TIPO DOC. | NUM. PROG. DOC. | REVISIONE |
|---------------------|-----------------|-------|------|------|--------|------------|------------|-------------|-----------|-----------------|-----------|
| | RAAA | 1 | E | I | AP | PS | 00 | G | PL | 030 | A |

| Rev. | Data | EMISIONE | DESCRIZIONE REVISIONE | CERAVOLA | NIGRELLI | MAZZOLI |
|------|------------|----------|-----------------------|----------|-------------|-----------|
| A | 21/11/2014 | EMISIONE | | Redatto | Controllato | Approvato |