


**LEGENDA**

- Strade pubbliche
- Corsi d'acqua
- CONFINI DI FOGLIO
- CONFINI DI COMUNE
- S1 SCARICO ACQUE IN FOSSO CON RECAPITO NEL FIUME TARO
- RECAPITO IDRAULICO DELLA VASCA

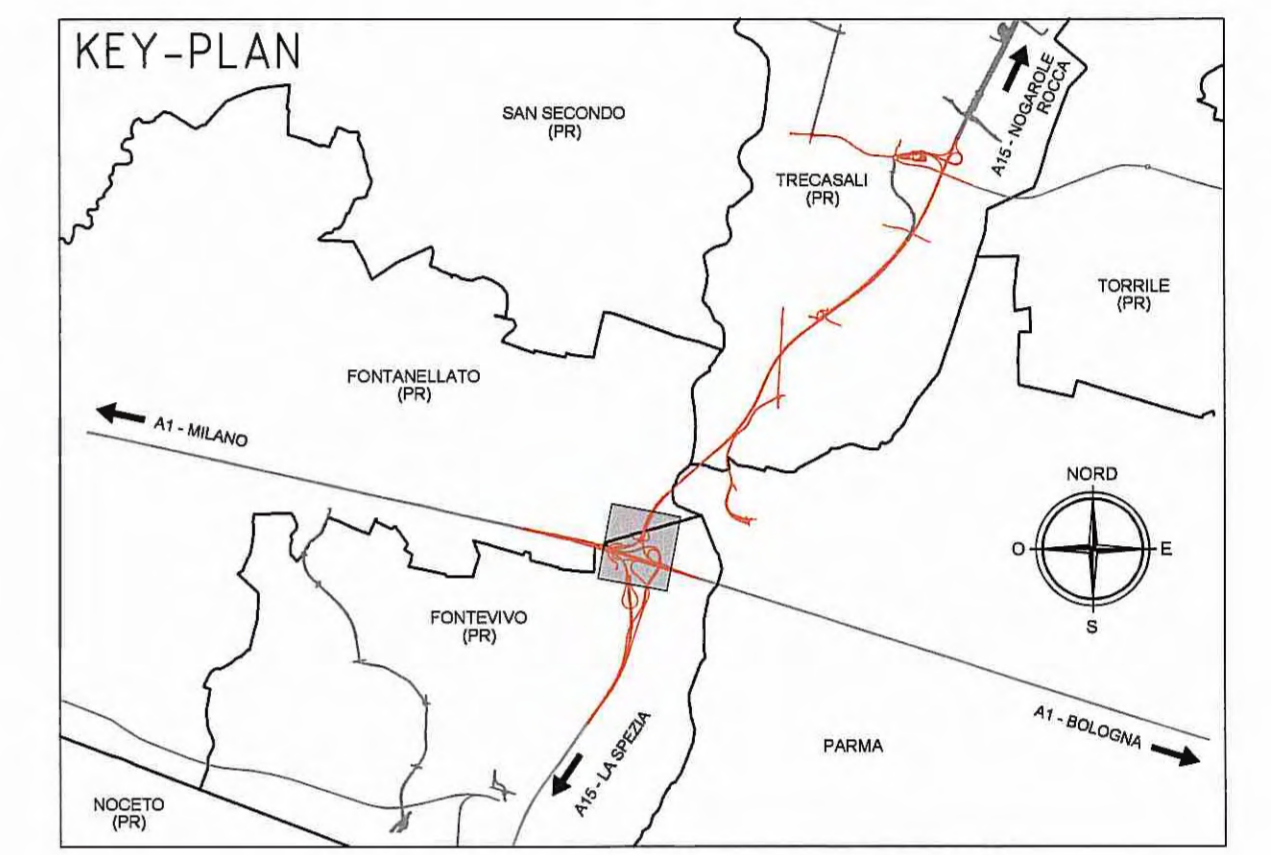

Comittente:  

**AUTOCAMIONALE DELLA CISA S.p.A.**  
 Via Camboara 26/A - Frazione Ponte Tarò - 43015 NOCETO (PR)

Impresa Esecutrice:  

**PIZZAROTTI**  
 FONDATA NEL 1910

**AUTOSTRADA DELLA CISA A15  
 RACCORDO AUTOSTRADALE A15/A22  
 CORRIDOIO PLURIMODALE TIRRENO-BRENNERO  
 RACCORDO AUTOSTRADALE FRA L' AUTOSTRADA DELLA CISA-FONTEVIVO (PR)  
 E L' AUTOSTRADA DEL BRENNERO-NOGAROLE ROCCA (VR). I LOTTO.**  
 C.U.P. G61B0400060008 C.I.G. 307068161E

**PROGETTO ESECUTIVO**

AUTOCAMIONALE DELLA CISA S.p.A.  
 Il Direttore TIBRE:  Il Responsabile del Procedimento:  Il Presidente: 

IMPRESA PIZZAROTTI & C. S.p.A.  
 Il Direttore Tecnico:  Il Responsabile di Progetto  
 Dott. Ing. Luca Bondanelli

Il Geologo:  
 NA

PROGETTAZIONE DI:  

**PIZZAROTTI**  
 FONDATA NEL 1910

Il Progettista:  
 Ing. Fabio Nigrelli  
 Ordine degli Ingegneri della Provincia di Palermo n. 3581

A.T.I.: **idroesse engineering** **ROCKSOIL S.p.A.** **VIA S.p.A.**  
 MANIFATTURA MANIFATTURA MANIFATTURA

Coordinatore per la Sicurezza in fase di Progettazione:  
 Ing. Giovanni Maria Cepparotti  
 Ordine degli Ingegneri della Provincia di Viterbo n. 352

Consulenza specialistica a cura di:  
 NA

Progettista Responsabile Integrazione Prestazioni Specialistiche:  
 Impresa Pizzarotti & C. S.p.A.   
 Ing. Pietro Mazzoli  
 Ordine degli Ingegneri della Provincia di Parma n. 821

Titolo Elaborato: **ST - Smaltimento e trattamento acque di piattaforma  
 00 - Generale**  
**PLANIMETRIA INDIVIDUAZIONE RECAPITO IDRAULICO TA-P01  
 AUA - Autorizzazione Unica Ambientale - Inquadramento catastale**

Data Emissione Progetto: **18/03/2014**  
 Scala: **1:2000**

Identif. Elaborato:

N.RO IDENTIFICATIVO	CODICE COMESSA	LOTTO	FASE	ENTE	AMBITO	CAT. OPERA	N.RO OPERA	PART. OPERA	TIPO DOC.	N.RO PROG. DOC.	REVISIONE
	RAAA	1	E	I	AP	ST	00	P	PL	005	A

Rev.	Data	DESCRIZIONE REVISIONE	MORDACCI Redatto	NIGRELLI Controllato	MAZZOLI Approvato
A	11/02/2015	REMISSIONE PROGETTO ESECUTIVO			