




LEGENDA

-  RECAPITO IDRAULICO DELLA VASCA
-  S1 SCARICO ACQUE IN FOSSO CON RECAPITO FIUME TARO



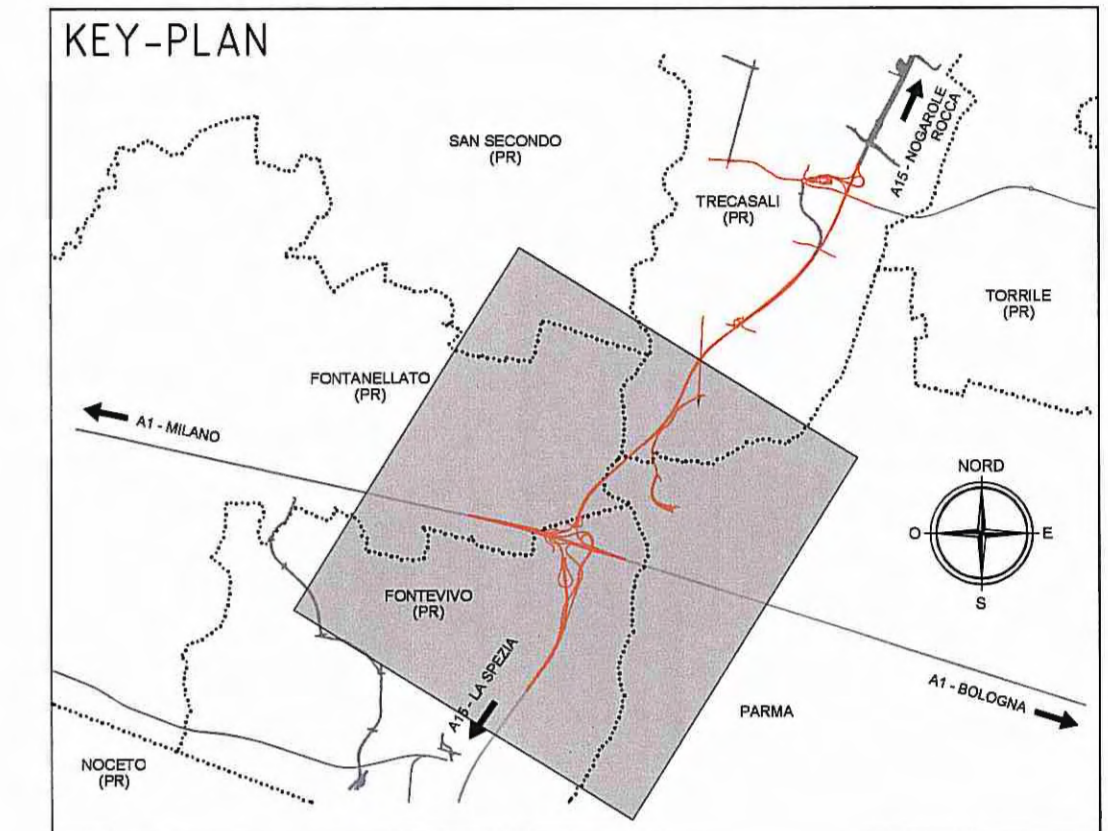


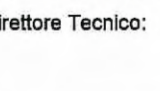
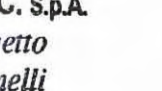
Comittente:
 **AUTOCAMIONALE DELLA CISA S.p.A.**
 Via Camboara 26/A - Frazione Ponte Tarso - 43015 NOCETO (PR)

Impresa Esecutrice:
 **PIZZAROTTI**
 FONDATA NEL 1910

**AUTOSTRADA DELLA CISA A15
 RACCORDO AUTOSTRADALE A15/A22
 CORRIDOIO PLURIMODALE TIRRENO-BRENNERO
 RACCORDO AUTOSTRADALE FRA L'AUTOSTRADA DELLA CISA-FONTEVIVO (PR)
 E L'AUTOSTRADA DEL BRENNERO-NOGAROLE ROCCA (VR). I LOTTO.**
 C.U.P. G61804000060008 C.I.G. 307068161E

PROGETTO ESECUTIVO

AUTOCAMIONALE DELLA CISA S.p.A.
 Il Direttore TIRE:  Il Responsabile del Broedimento:  Il Presidente: 

IMPRESA PIZZAROTTI & C. S.p.A.
 Il Direttore Tecnico:  Il Responsabile del Progetto: 
 Dott. Ing. Luca Bondanelli

PROGETTAZIONE DI:
 **PIZZAROTTI**
 FONDATA NEL 1910

ATTI:  **idresse engineering**  **ROCKSOIL**  **VIA**
 MANIFATTURA MANIFATTURA MANIFATTURA

Consulenza specialistica a cura di:
 NA

Il Geologo: NA

Il Progettista:
 Ing. Fabio Nigrelli
 Ordine degli Ingegneri della Provincia di Palermo n. 3581

Coordinatore per la Sicurezza in fase di Progettazione:
 Ing. Giovanni Maria Cepparotti
 Ordine degli Ingegneri della Provincia di Viterbo n. 2337

Progettista Responsabile Integrazione Progettazione Specialistica:
 Impresa Pizzarotti & C. S.p.A.
 Ing. Pietro Mazzoli
 Ordine degli Ingegneri della Provincia di Parma n. 821

Titolo Elaborato: **ST - Smaltimento e trattamento acque di piattaforma
 00 - Generale
 PLANIMETRIA INDIVIDUAZIONE RECAPITO IDRAULICO TA-P01
 AUA - Autorizzazione Unica Ambientale - Inquadramento su CTR**

Data Emisione Progetto: **18/03/2014**
 Scala: 1:10000

Identif. Elaborato:											
N.RO IDENTIFICATIVO	CODICE COMMESSA	LOTTO	PAGE	ENTE	AMBITO	CAT. OPERA	N.RO OPERA	PARTE OPERA	TIPO DOC.	N.RO PROG.	DOC. REVISIONE
	RAAA	1	E	I	AP	ST	00	P	PL	004	A

Rev.	Data	DESCRIZIONE REVISIONE	MORDACCI Redatto	NIGRELLI Controllato	MAZZOLI Approvato
A	11/02/2015	RIEMMISSIONE PROGETTO ESECUTIVO			