


LEGENDA

- Strade pubbliche
- Corsi d'acqua
- CONFINE DI FOGLIO
- CONFINE DI COMUNE
- S2 SCARICO ACQUE IN AREA DI GOLENA TARO

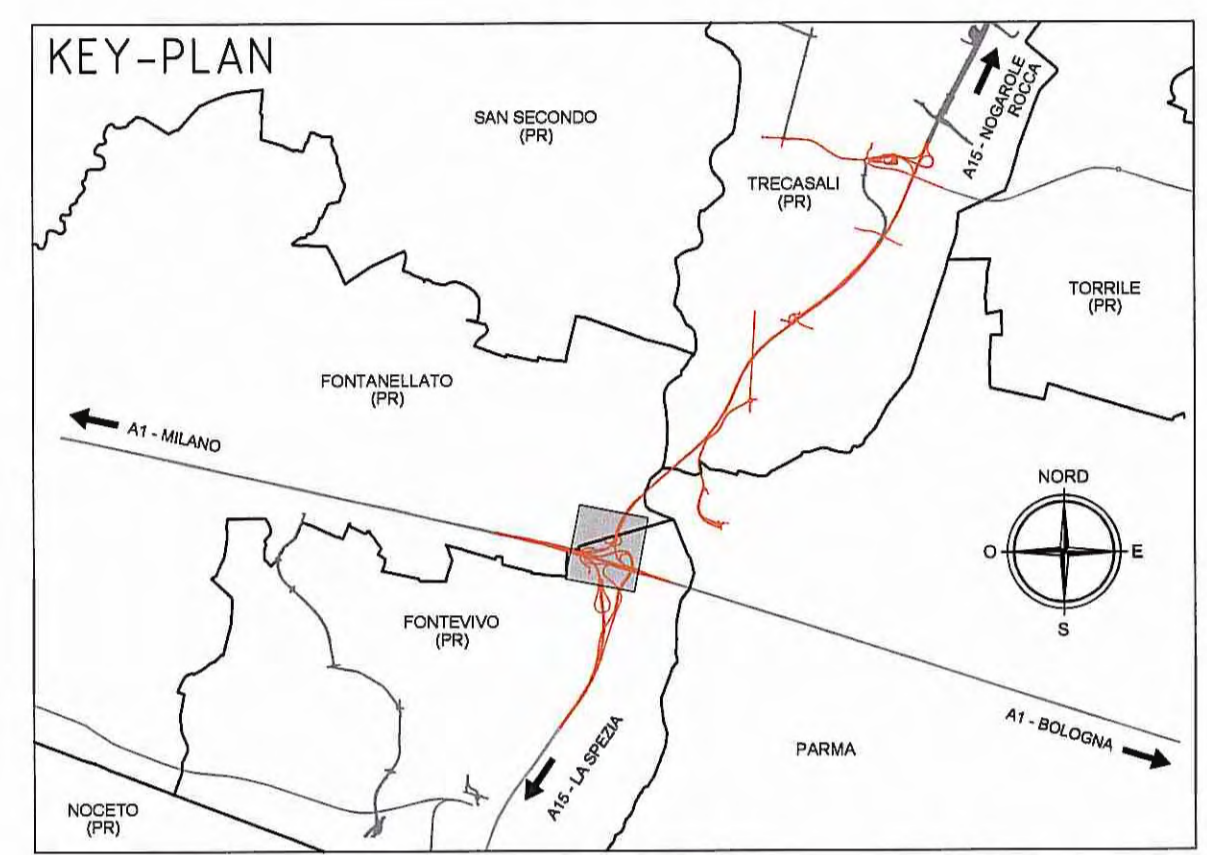

Committente: **AUTOCAMIONALE DELLA CISA S.p.A.**
Via Camboara 26/A - Frazione Ponte Tarso - 43015 NOCETO (PR)

Impresa Esecutrice: **PIZZAROTTI**
FONDATA NEL 1910

**AUTOSTRADA DELLA CISA A15
RACCORDO AUTOSTRADALE A15/A22
CORRIDOIO PLURIMODALE TIRRENO-BRENNERO
RACCORDO AUTOSTRADALE FRA L'AUTOSTRADA DELLA CISA-FONTEVIVO (PR)
E L'AUTOSTRADA DEL BRENNERO-NOGAROLE ROCCA (VR), I LOTTO.**
C.U.P. G61B0400060008 C.I.G. 307068161E

PROGETTO ESECUTIVO

AUTOCAMIONALE DELLA CISA S.p.A.
Il Direttore TIRE: *[Signature]* Il Responsabile del Procedimento: *[Signature]* Il Presidente: *[Signature]*

IMPRESA PIZZAROTTI & C. S.p.A.
Il Direttore Tecnico: **IMPRESA PIZZAROTTI & C. S.p.A.**
Il Responsabile di Progetto: **Dot. Ing. Luca Bondanelli**

Il Geologo: NA

PROGETTAZIONE DI: **PIZZAROTTI**
FONDATA NEL 1910

Il Progettista: **Ing. Fabio Nigrelli**
Ordine degli Ingegneri della Provincia di Parma n. 3581

A.T.I.: **idrosse engineering** **ROKSOIL S.p.A.** **VIA**
MANIFATTURA MANIFATTURA MANIFATTURA

Coordinatore per la Sicurezza in fase di Progettazione: **Dot. Ing. Giovanni Maria Cepparotti**
Ordine degli Ingegneri della Provincia di Viterbo n. 392

Consulenza specialistica a cura di: NA

Progettista Responsabile Integrazione Prestazioni Specializzate:
Impresa Pizzarotti & C. S.p.A.
Ing. Pietro Mazzoli
Ordine degli Ingegneri della Provincia di Parma n. 821

Titolo Elaborato: **ST - Smaltimento e trattamento acque di piattaforma
00 - Generale
PLANIMETRIA INDIVIDUAZIONE RECAPITO IDRAULICO TA-P02
AUA - Autorizzazione Unica Ambientale - Inquadramento catastale**

Data Emissione Progetto: **18/03/2014**
Scala: **1:2000**

Identif. Elaborato:		N.RO IDENTIFICATIVO										
COE	COM	LOTTO	FASE	ENTE	AMBITO	CAT. OPERA	N.RO OPERA	PARTI OPERA	TIPO DOC.	N.RO PROG.	DOC.	REVISIONE
		RAAA	1	E	I	AP	ST	00	P	PL	009	A

Rev.	Data	DESCRIZIONE REVISIONE	MORDACCI Redatto	NIGRELLI Controllato	MAZZOLI Approvato
A	11/02/2015	REMISSIONE PROGETTO ESECUTIVO			