RETE DI EVACUAZIONE ACQUE DI PIATTAFORMA

SCHEMA IDRAULICO TA-P02

SCALA 1:2000

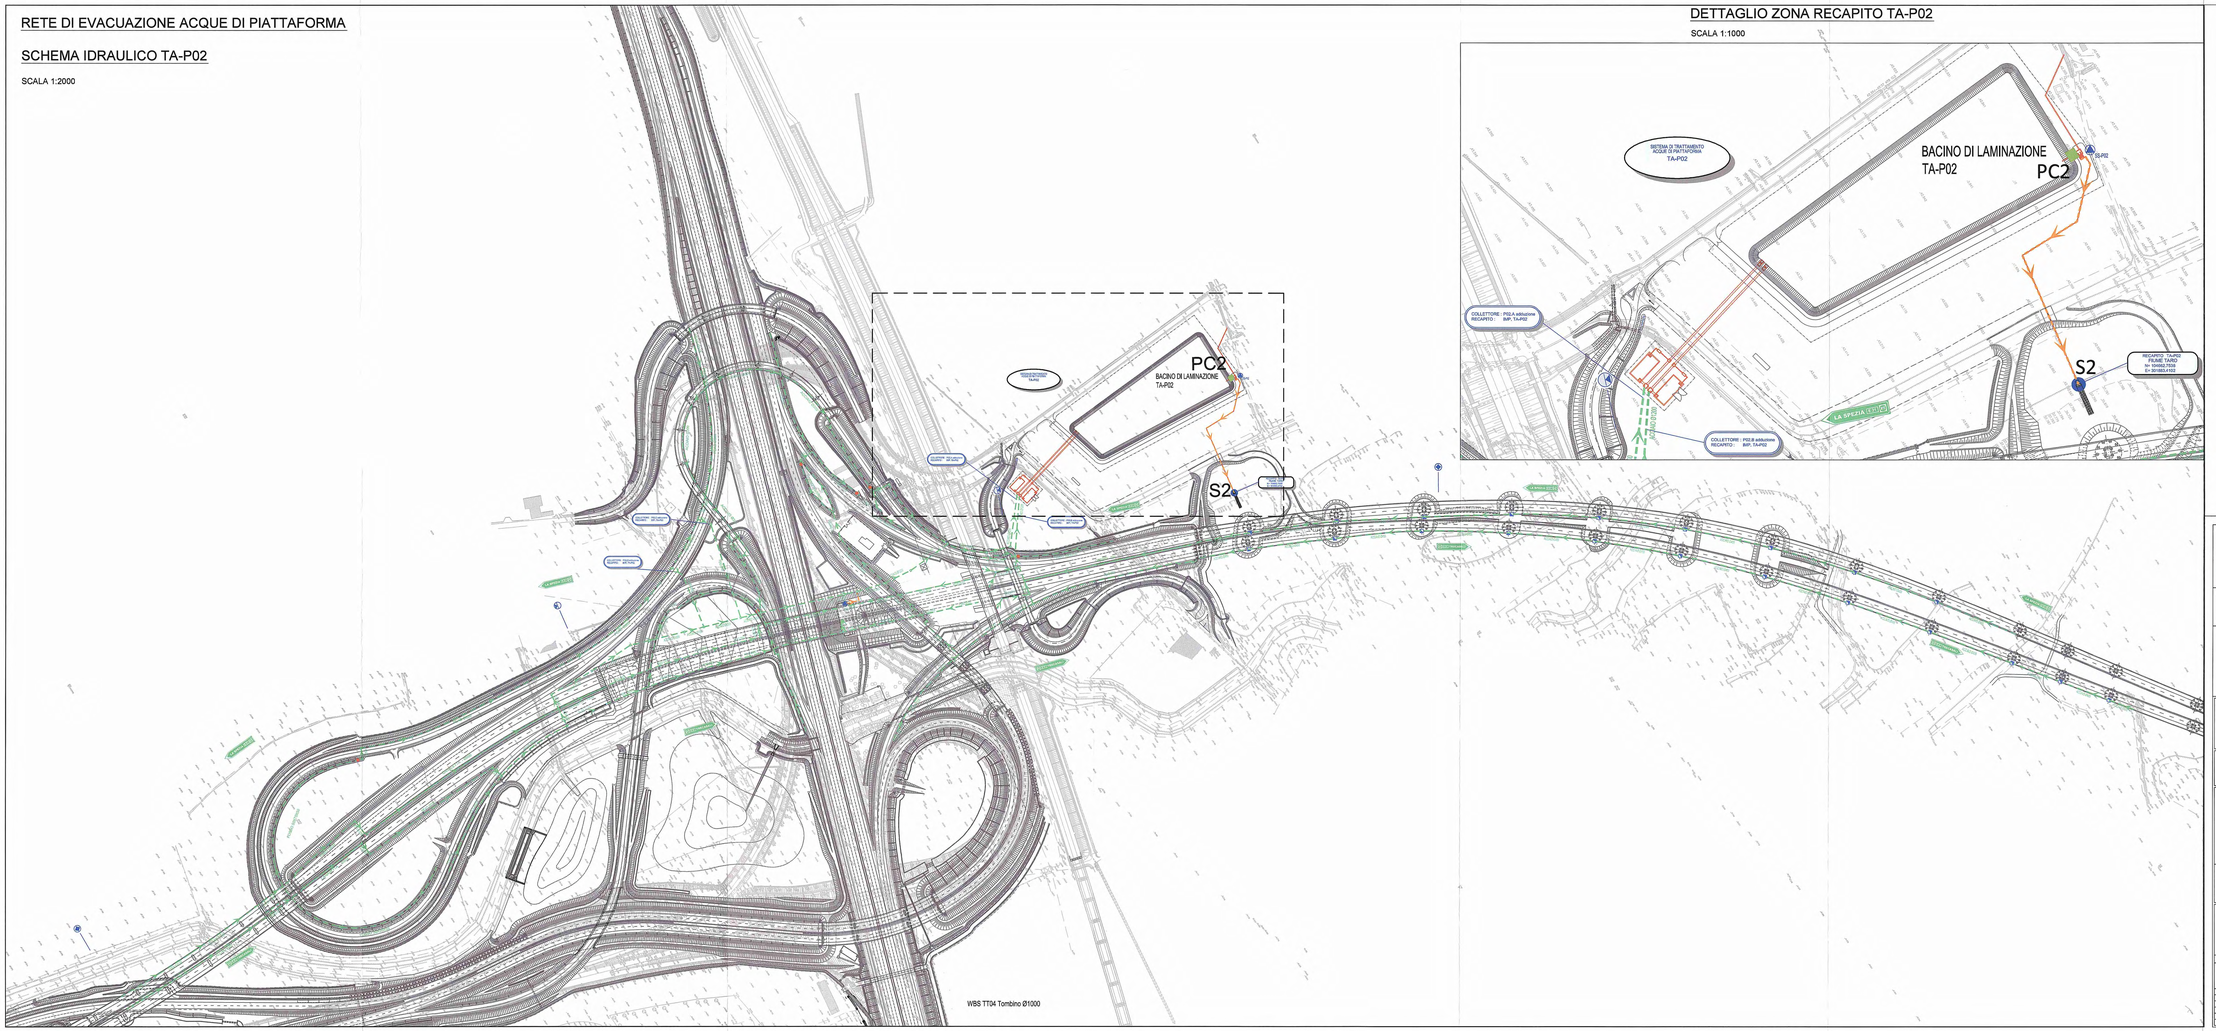

DETTAGLIO ZONA RECAPITO TA-P02

SCALA 1:1000

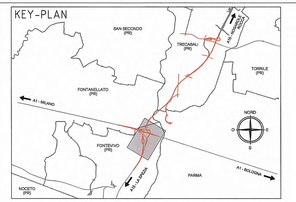

LEGENDA

- S2 — SCARICO ACQUE IN AREA DI GOLENA TARO
- PC2 — PUNTO DI PRELIEVO E CONTROLLO
- BACINO DI LAMINAZIONE E DI REGOLIBRIO ECOLOGICO
- STAZIONE DI SOLLEVAMENTO ACQUE
- IMPIANTO DI TRATTAMENTO ACQUE DI PRIMA PIOGGIA
- INDICAZIONI IMPIANTI DI TRATTAMENTO ACQUE DI PRIMA PIOGGIA
- INDICAZIONI RECAPITO ACQUE DA IMPIANTO DI TRATTAMENTO
- MANUFATTI DI RECAPITO
- INDICAZIONI IMPLUVI/DISPLUVI IDRAULICI
- INDICAZIONI COLLETTORI DI DRENAGGIO
- MANUFATTI DI SFIORO ACQUE DI SECONDA PIOGGIA SU IMPALCATO
- MANUFATTI DI SCARICO E CONTROLLO SVERSAMENTI ACCIDENTALI
- COLLETTORI ACQUE DI PIATTAFORMA TUBAZIONI IN ACCIAIO PEAD FOSSI IN ARGILLA
- CANALETTE SPARTI-TRAFFICO
- COLLETTORI ACQUE TRATTATE (in pressione)

Committente:

AUTOCAMIONALE DELLA CISA S.p.A.
Via Camboara 26/A - Frazione Ponte Taro - 43015 NOCETO (PR)

Impresa Esecutrice:

PIZZAROTTI FONDATA NEL 1910

AUTOSTRADA DELLA CISA A15
RACCORDO AUTOSTRADALE A15/A22
CORRIDOIO PLURIMODALE TIRRENO-BRENNERO
RACCORDO AUTOSTRADALE FRA L' AUTOSTRADA DELLA CISA-FONTEVIVO (PR)
E L' AUTOSTRADA DEL BRENNERO-NOGAROLE ROCCA (VR). I LOTTO.

C.U.P. G61B04000060008 | C.I.G. 307068161E

PROGETTO ESECUTIVO

AUTOCAMIONALE DELLA CISA S.p.A.
Il Direttore TIBRE: | Il Responsabile del Procedimento: | Il Presidente:

IMPRESA PIZZAROTTI & C. S.p.A.
Il Direttore Tecnico: Il Responsabile di Progetto Dott. Ing. Luca Bondanelli

Il Geologo: NA

PROGETTAZIONE DI:
PIZZAROTTI FONDATA NEL 1910
A.T.I.: idroesse engineering | ROCK SOIL | ViA

Il Progettista:
Ing. Fabio Nigrelli
Ordine degli Ingegneri della Provincia di Palermo n. 3583

Coordinatore per la Sicurezza in fase di Progettazione:
Ing. Giovanni Maria Cepparotti
Ordine degli Ingegneri della Provincia di Viterbo n. 302

Consulenza specialistica a cura di:
NA

Progettista Responsabile Integrazione Prestazioni Specialistiche:
Impresa Pizzarotti & C. S.p.A.
Ing. Pietro Mazzoli
Ordine degli Ingegneri della Provincia di Parma n. 821

Titolo Elaborato:
ST - Smaltimento e trattamento acque di piattaforma
00 - Generale
PLANIMETRIA INDIVIDUAZIONE RECAPITO IDRAULICO TA-P02
AUA - Autorizzazione Unica Ambientale - Rete raccolta acque

Data Emissione Progetto: 18/03/2014

Scala: 1:2000/1:1000

Identif. Elaborato:

N.RO IMPIANTO	CODICE COMMESSA	LOTTO	FASE	ENTE	AMBITO	CAT. OPERA	N.RO OPERA	PARTE OPERA	TIPO DOC.	N.RO PROGR. DOC.	REVISIONE
	RAAA	1	E	I	AP	ST	00	P	PL	007	A

Rev.	Data	DESCRIZIONE REVISIONE	Redatto	Controllato	Approvato
A	11/02/2015	REMISSIONE PROGETTO ESECUTIVO	MORDACO	MORELLI	MAZZOLI