


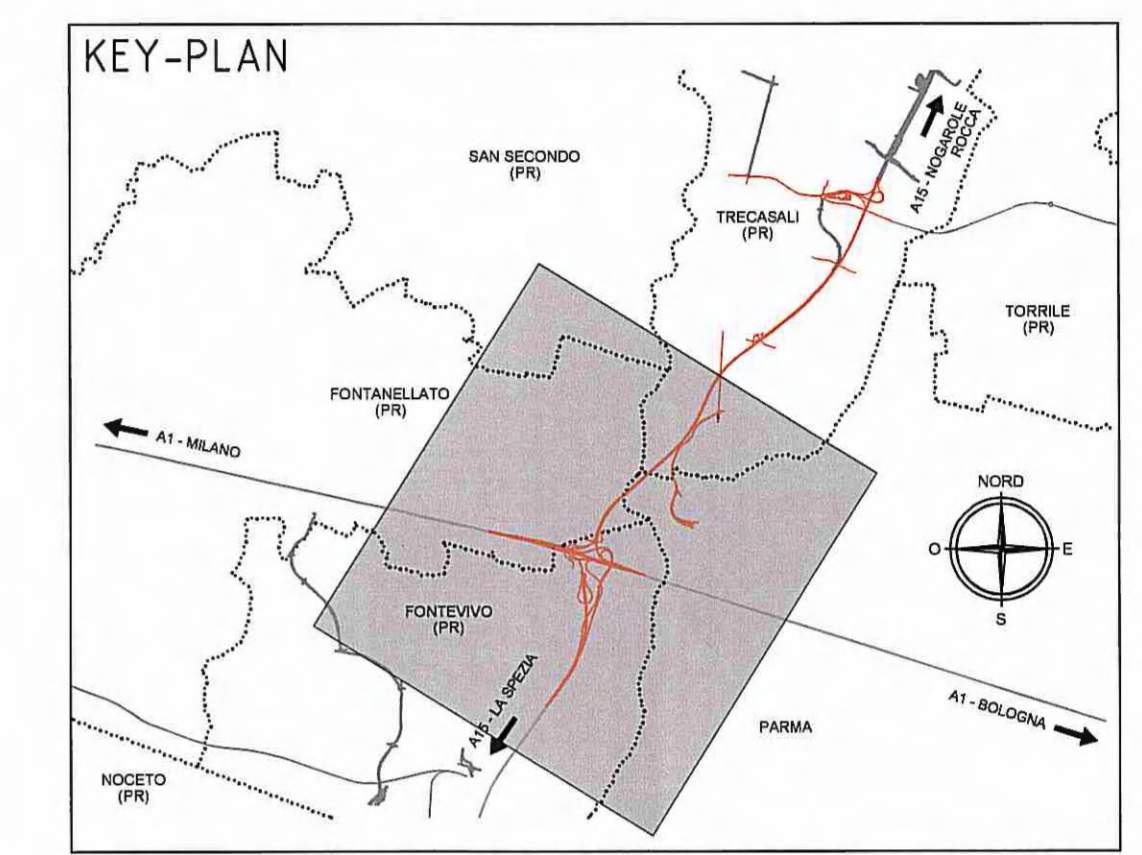




LEGENDA

-  RECAPITO IDRAULICO DEL BACINO
-  RECAPITO IDRAULICO TROPPOPIENO
-  S2 SCARICO ACQUE IN AREA DI GOLENA TARO



Committente: **AUTOCAMIONALE DELLA CISA S.p.A.**
Via Camboara 26/A - Frazione Ponte Tarso - 43015 NOCETO (PR)

Impresa Esecutrice: **PIZZAROTTI**
FONDATA NEL 1910

**AUTOSTRADA DELLA CISA A15
RACCORDO AUTOSTRADALE A15/A22
CORRIDOIO PLURIMODALE TIRRENO-BRENNERO
RACCORDO AUTOSTRADALE FRA L' AUTOSTRADA DELLA CISA-FONTEVIVO (PR)
E L' AUTOSTRADA DEL BRENNERO-NOGAROLE ROCCA (VR). I LOTTO.**
C.U.P. G61B04000060008 C.I.G. 307068161E

PROGETTO ESECUTIVO

AUTOCAMIONALE DELLA CISA S.p.A.
Il Direttore TIRE:  Il Responsabile del Procedimento:  Il Presidente: 

IMPRESA PIZZAROTTI & C. S.p.A.
Il Direttore Tecnico:  Il Responsabile del Progetto: 
Dot. Ing. Luca Bondanelli

Il Geologo: NA

PROGETTAZIONE DI: **PIZZAROTTI**
FONDATA NEL 1910

Il Progettista: Ing. Fabio Nigrelli
Ordine degli Ingegneri della Provincia di Piacenza n. 359

Coordinatore per la Sicurezza in fase di Progettazione: 
Dott. Ing. DEPARTI
Ordine degli Ingegneri della Provincia di Parma n. 821

A.T.I.: **idrosse engineering** **ROCKSOIL** **VIA**
MANDATARIA MANIFATTURA MANIFATTURA

Consulenza specialistica a cura di: Ing. Giovanni Maria Cepparotti
Ordine degli Ingegneri della Provincia di Viterbo n. 992

NA Progettista Responsabile Integrazione Progettazione Specialistica:
Impresa Pizzarotti & C. S.p.A.
Ing. Pietro Mazzoli
Ordine degli Ingegneri della Provincia di Parma n. 821

Titolo Elaborato: **ST - Smaltimento e trattamento acque di piattaforma
00 - Generale
PLANIMETRIA INDIVIDUAZIONE RECAPITO IDRAULICO TA-P02
AUA - Autorizzazione Unica Ambientale - Inquadramento su CTR**

Data Emisione Progetto: **18/03/2014**
Scala: **1:10000**

Identif. Elaborato:		N.RO IDENTIFICATIVO									
NUM. IDENTIFICATIVO	NUM. IDENTIFICATIVO	NUM. IDENTIFICATIVO	NUM. IDENTIFICATIVO	NUM. IDENTIFICATIVO	NUM. IDENTIFICATIVO	NUM. IDENTIFICATIVO	NUM. IDENTIFICATIVO	NUM. IDENTIFICATIVO	NUM. IDENTIFICATIVO	NUM. IDENTIFICATIVO	NUM. IDENTIFICATIVO
		RAAA	1	E	I	AP	ST	00	P	PL	008

Rev.	Data	DESCRIZIONE REVISIONE	MORDACCI Redatto	NIGRELLI Controllato	MAZZOLI Approvato
A	11/02/2015	RIEMMISSIONE PROGETTO ESECUTIVO			