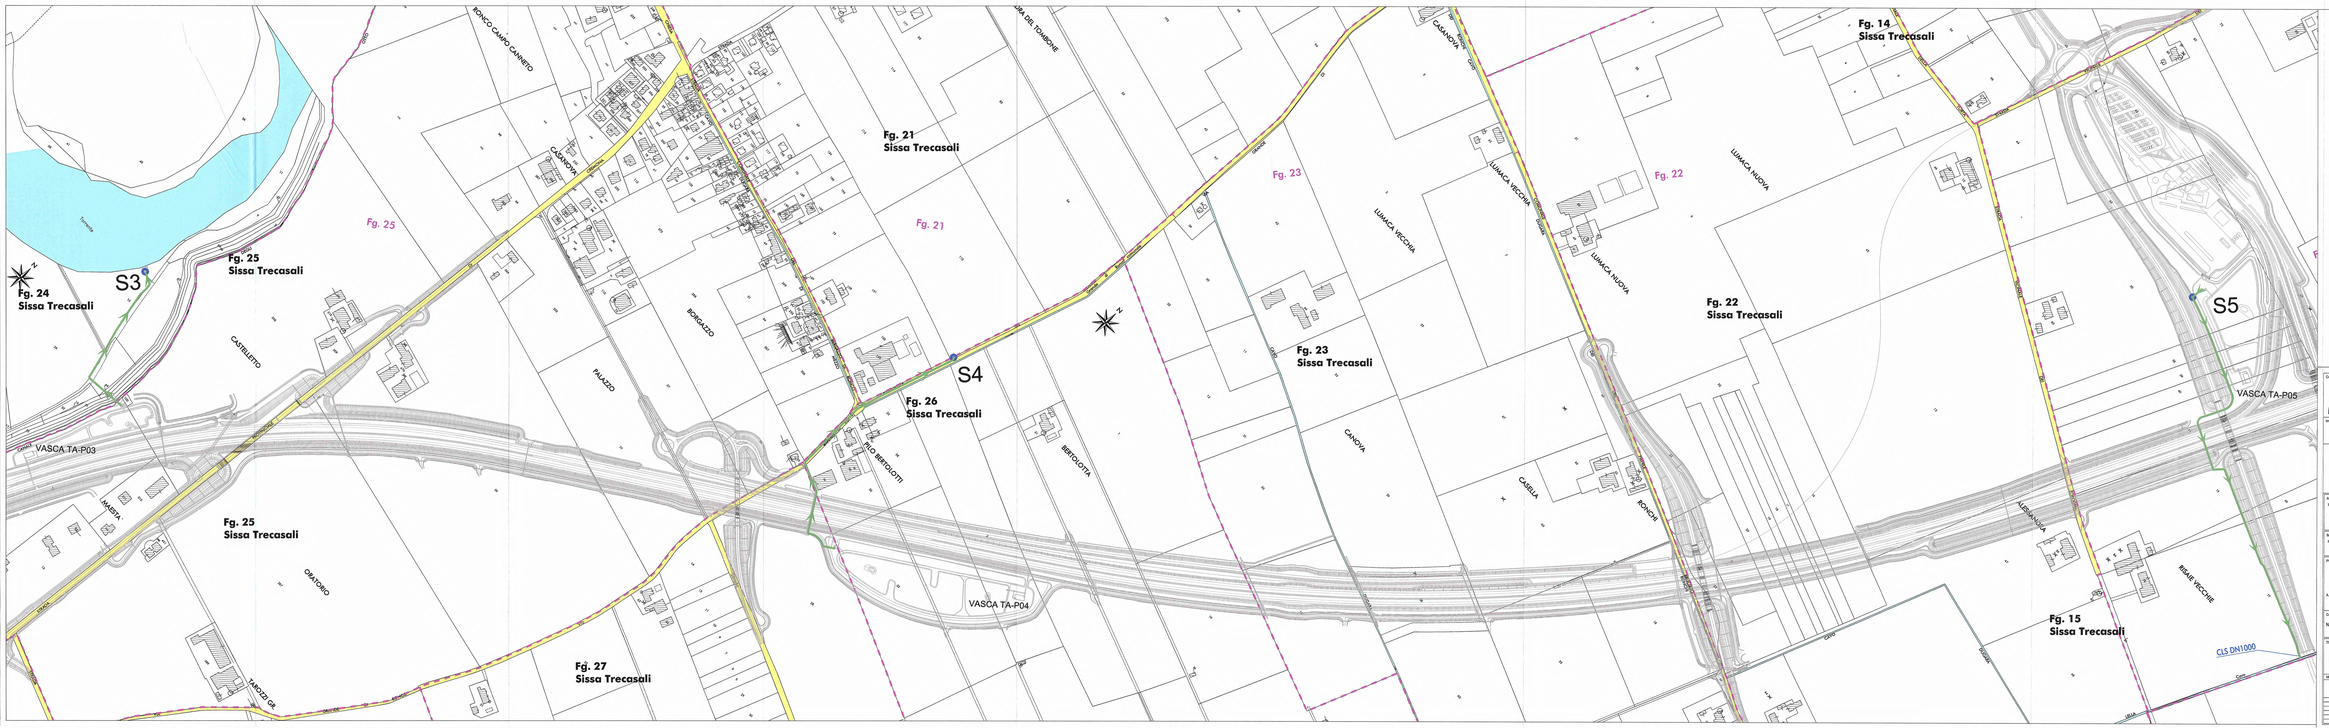

LEGENDA

- STRADE PUBBLICHE
- CORSI D'ACQUA
- CONFINE DI FOGLIO
- CONFINE DI COMUNE
- RECAPITO IDRAULICO DEL BACINO
- S3 SCARICO ACQUE IN AREA DI COLONIA 1960
- S4 SCARICO ACQUE IN FOSSO ESISTENTE
- S5 SCARICO ACQUE IN FOSSO DI PROGETTO

Committente:

AUTOCAMIONALE DELLA CISA S.p.A.
Via Cantonazzo 20/A - Frazione Porta Tura - 43013 NOCETO (PR)

Impresa Esecutrice:

PIZZAROTTI
FONDATA NEL 1910

AUTOSTRADA DELLA CISA A15
RACCORDO AUTOSTRADALE A15/A22
CORRIDOIO PLURIMODALE TIRRENO-BRENNERO
RACCORDO AUTOSTRADALE FRA L'AUTOSTRADA DELLA CISA-FONTEVIVO (PR)
E L'AUTOSTRADA DEL BRENNERO-NOGAREDO/ROCCA (VR) - LOTTO

C.U.P. G41B04000060008 | C.I.G. 3631681616

PROGETTO ESECUTIVO

AUTOCAMIONALE DELLA CISA S.p.A.
Il Direttore TBRE

Il Responsabile del Procedimento

Il Progettista

IMPRESA PIZZAROTTI S.p.A.
Il Direttore Tecnico
Dott. Ing. Luca Bondanelli

Il Responsabile Progetto

Il Geologo:
NA

PROGETTAZIONE EDI:
PIZZAROTTI INGEGNERIA
ATI: idroesse ingegneria | NOSTER | VIA ingegneria

Il Progettista:
Ing. Fabio Nigrelli
Ordine degli Ingegneri della Provincia di Parma n. 1000

Coordinatore per la Sicurezza in fase di Progetto:
Ing. Giovanni Maria Carpanzano
Ordine degli Ingegneri della Provincia di Vicenza n. 1000

Consulenze specialistiche e rum. di:
NA

Progettista Responsabile Integrazione Prestazioni Specialistiche:
Impresa Pizzarotti S.p.A.
Ing. Pietro Magrelli
Ordine degli Ingegneri della Provincia di Parma n. 601

Titolo Elaborato:
ST - Smaltimento e trattamento acque di piattaforma
00 - Generale
PLANIMETRIA INDIVIDUAZIONE RECAPITO IDRAULICO TA-P03 / TA-P04 / TA-P05
AUA - Autorizzazione Unica Ambientale - Inquadramento catastale

Data Emissione Progetto:
19/05/2014

Scala:
1:2000

revisioni Elaborato:

SIGL ELABORATO	SIGL FAMIGLIA	CATG	TIPO	SOTT	ARGOM	CAT. ELEM.	TIPO ELEM.	NUM. ELEM.	SIGL PROG.	REV.	STATUS
	RAAA	1	0	0	AF	ST	00	P	R	01/0	A

0	EMISSIONE				
REV.	DESCRIZIONE REVISIONE PROGETTISTA	MODIFICATO	CONTROLLATO	VALIDATO	DATA