



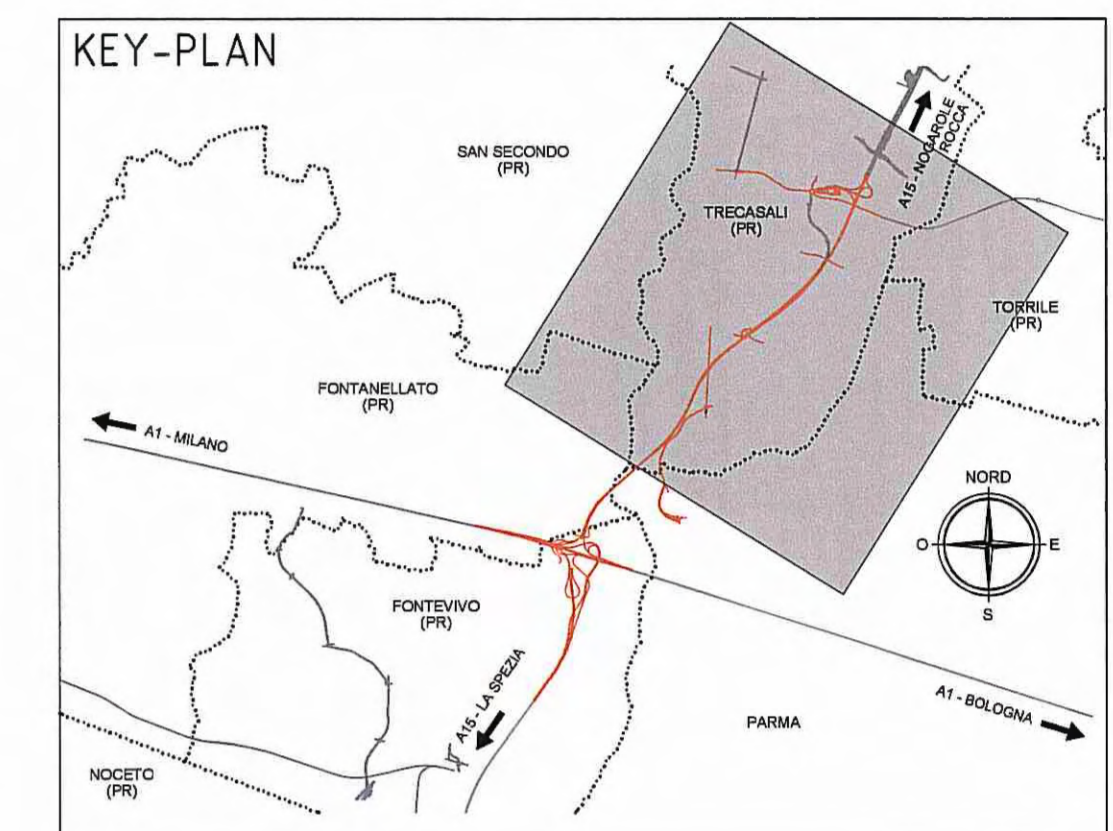


LEGENDA

-  RECAPITO IDRAULICO DEL BACINO
-  S3 SCARICO ACQUE IN AREA DI GOLENA TARO
-  S4 SCARICO IN FOSSO ESISTENTE
-  S5 SCARICO IN FOSSO DI PROGETTO



Committente: **AUTOCAMIONALE DELLA CISA S.p.A.**
Via Camboara 26/A - Frazione Ponte Taro - 43015 NOCETO (PR)

Impresa Esecutrice: **IBC PIZZAROTTI** FONDATA NEL 1910

**AUTOSTRADA DELLA CISA A15
RACCORDO AUTOSTRADALE A15/A22
CORRIDOIO PLURIMODALE TIRRENO-BRENNERO
RACCORDO AUTOSTRADALE FRA L'AUTOSTRADA DELLA CISA-FONTEVIVO (PR)
E L'AUTOSTRADA DEL BRENNERO-NOGAROLE ROCCA (VR), I LOTTO.**
C.U.P. G61B0400060008 C.I.G. 307068161E

PROGETTO ESECUTIVO

AUTOCAMIONALE DELLA CISA S.p.A.
Il Direttore TIBRE:  Il Responsabile del Procedimento:  Il Presidente: 

IMPRESA PIZZAROTTI PIZZAROTTI & C. S.p.A.
Il Direttore Tecnico: **Il Responsabile del Progetto**
Dott. Ing. Luca Bondanelli

Il Geologo: NA

PROGETTAZIONE DI: **IBC PIZZAROTTI** FONDATA NEL 1910

Il Progettista:
Ing. Fabio Nigrelli
Ordine degli Ingegneri della Provincia di Parma n. 3581

Coordinatore per la Sicurezza in fase di Progettazione:
Ing. Giovanni Maria Cepparotti
Ordine degli Ingegneri della Provincia di Viterbo n. 392

A.T.I.: **idresse engineering** **ROCKSOIL** s.p.a. **VIA** s.p.a.

Consulenza specialistica a cura di:
NA

Progettista Responsabile Anteagibilità/Pratichità Specialistica:
Impresa Pizzarotti & C. S.p.A.
Ing. Pietro Mazzoli
Ordine degli Ingegneri della Provincia di Parma n. 821

Titolo Elaborato: **ST - Smaltimento e trattamento acque di piattaforma**
00 - Generale
PLANIMETRIA INDIVIDUAZIONE RECAPITO IDRAULICO TA-P03 / TA-P04 / TA-P05
AUA - Autorizzazione Unica Ambientale - Inquadramento su CTR

Data Emisione Progetto: **18/03/2014**
Scala: **1:10000**

N.RO IDENTIFICATIVO	CODICE COMMESSA	LOTTO	FASE	ENTE	AMBITO	CAT. OPERA	N.RO OPERA	PARTE OPERA	TPO DOC.	N.RO PROG. DOC.	REVISIONE
	RAAA	1	E	I	AP	ST	00	P	PL	O14	A

Rev.	Data	DESCRIZIONE REVISIONE	Redatto	Controllato	Approvato
A	11/02/2015	RIEMMISSIONE PROGETTO ESECUTIVO	MORDACCI	NIGRELLI	MAZZOLI