# RETE DI EVACUAZIONE ACQUE DI PIATTAFORMA

## SCHEMA IDRAULICO TA-P04

SCALA 1:2000

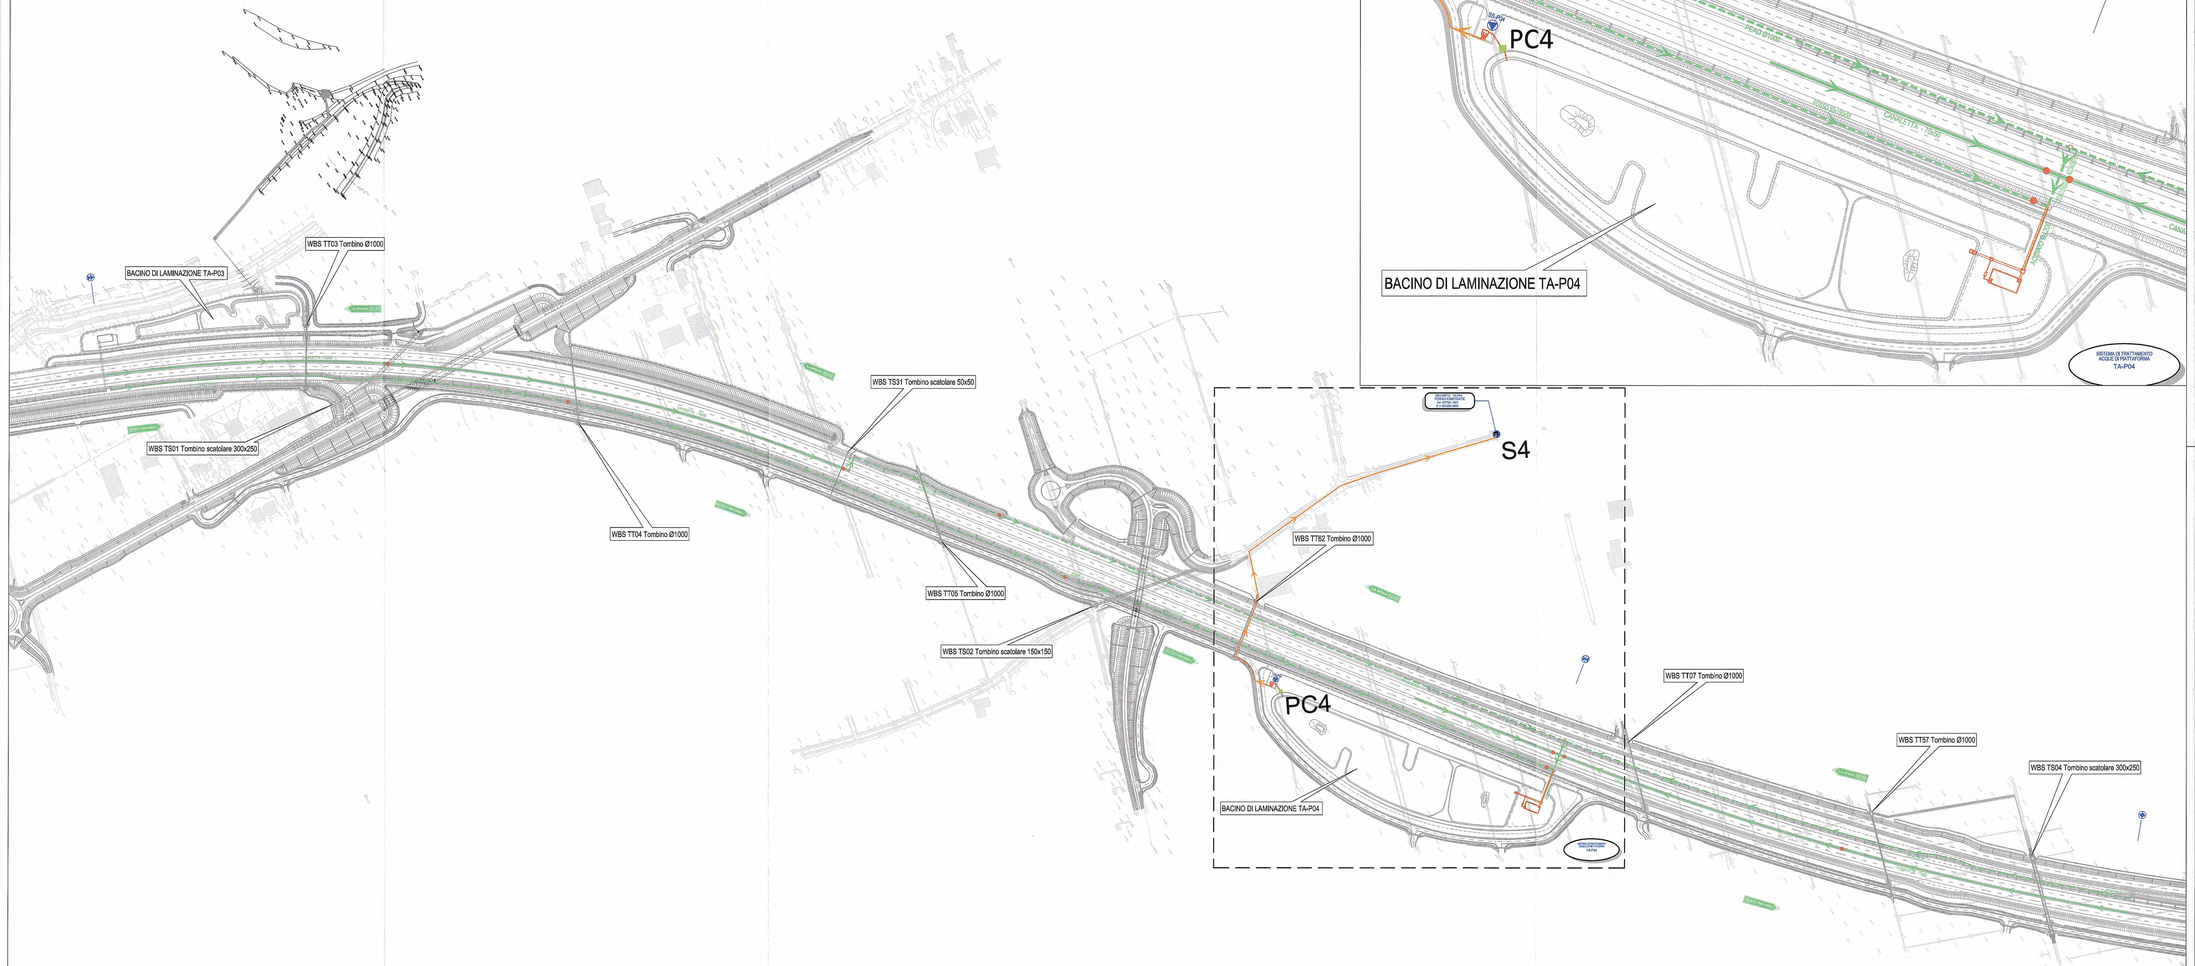


## DETTAGLIO ZONA RECAPITO TA-P04

SCALA 1:1000

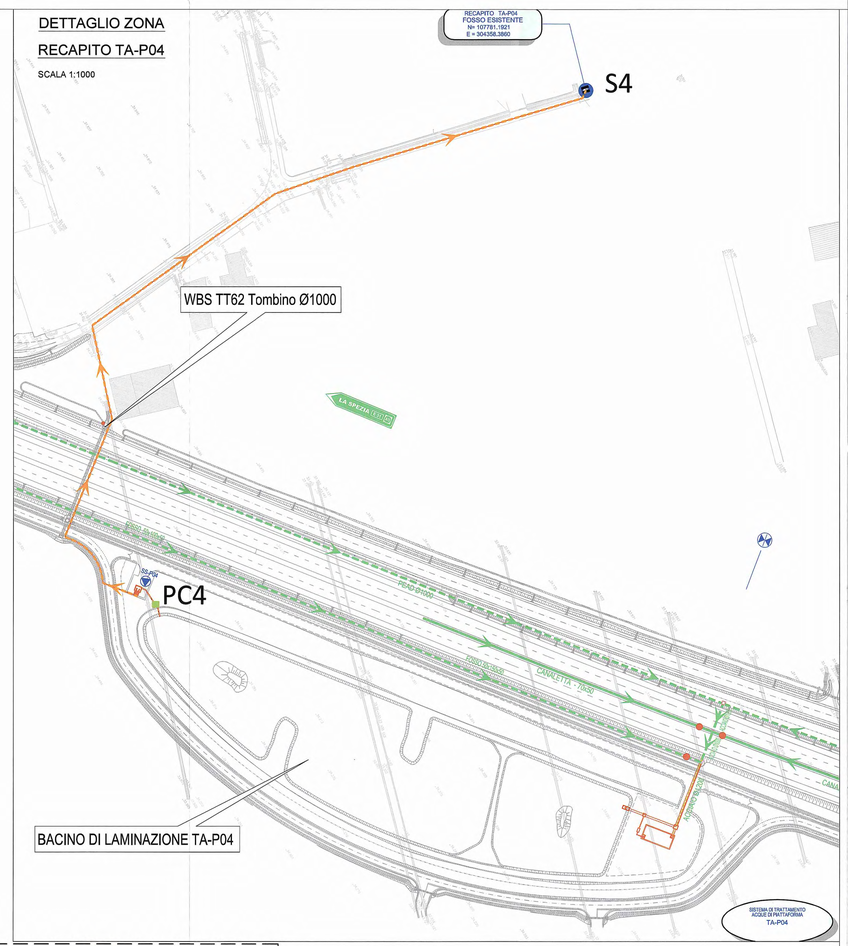


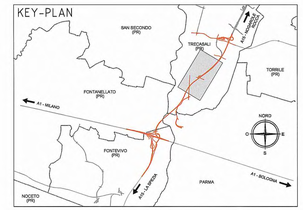


## LEGENDA

- S4 — SCARICO ACQUE IN FOSSO ESISTENTE
- MANUFATTO DI SCARICO E CONTROLLO SVERSAMENTI ACCIDENTALI
- PC4 — PUNTO DI PRELIEVO E CONTROLLO TA-P04
- BACINO DI LAMINAZIONE E DI RIEQUILIBRIO ECOLOGICO
- COLLETTORI ACQUE DI PIATTAFORMA TUBAZIONI IN ACCIAIO PEAD FOSSI IN ASSELLA
- STAZIONE DI SOLLEVAMENTO ACQUE
- IMPIANTO DI TRATTAMENTO ACQUE DI PRIMA PIOGGIA
- INDICAZIONE IMPIANTI DI TRATTAMENTO ACQUE DI PRIMA PIOGGIA
- INDICAZIONI RECAPITO ACQUE DA IMPIANTO DI TRATTAMENTO
- MANUFATTI DI RECAPITO
- CANALETTE SPARTI-TRAFFICO
- INDICAZIONI IMPLUVI/DISPLUVI IDRAULICI
- INDICAZIONI COLLETTORI DI DRENAGGIO
- COLLETTORI ACQUE TRATTATE in pressione

Committente:

AUTOCAMIONALE DELLA CISA S.P.A.
Via Camboara 26/A - Frazione Ponte Taro - 43015 NOCETO (PR)

Impresa Esecutrice:

PIZZAROTTI FONDATA NEL 1910

AUTOSTRADA DELLA CISA A15
RACCORDO AUTOSTRADALE A15/A22
CORRIDOIO PLURIMODALE TIRRENO-BRENNERO
RACCORDO AUTOSTRADALE FRA L' AUTOSTRADA DELLA CISA-FONTEVIVO (PR) E L' AUTOSTRADA DEL BRENNERO-NOGAROLE ROCCA (VR). I LOTTO.

C.U.P. G61B04000060008 | C.I.G. 307068161E

# PROGETTO EXECUTIVO

AUTOCAMIONALE DELLA CISA S.p.A.
Il Direttore TIBRE: | Il Responsabile del Procedimento: | Il Presidente:

IMPRESA PIZZAROTTI & C. S.p.A.
Il Direttore Tecnico: Il Responsabile Progetto Dott. Ing. Luca Bondanelli

Il Geologo: NA

PROGETTAZIONE DI:
PIZZAROTTI FONDATA NEL 1910
A.T.I.: idroesse engineering MANDANTE | MANDANTE | VIA MANDANTE

Il Progettista: Ing. Fabio Nigrelli
Ordine degli Ingegneri della Provincia di Palermo n. 3581

Coordinatore per la Sicurezza in fase di Progettazione: Ing. Giovanni Maria Cepparotti
Ordine degli Ingegneri della Provincia di Viterbo n. 392

Consulenza specialistica a cura di: NA

Progettista Responsabile Integrazione Prestazioni Specialistiche: Impresa Pizzarotti & C. S.p.A. - Ing. Pietro Mazzoli
Ordine degli Ingegneri della Provincia di Parma n. 1241

Titolo Elaborato: ST - Smaltimento e trattamento acque di piattaforma
00 - Generale
PLANIMETRIA INDIVIDUAZIONE RECAPITO IDRAULICO TA-P04
AUA - Autorizzazione Unica Ambientale - Rete raccolta acque

Data Emissione Progetto: 18/03/2014
Scala: 1:2000/1:1000

Identif. Elaborato:

| NUM. IDENTIFICATIVO | | CODICE COMMESSA | LOTTO | FASE | ENTE | AMBITO | CAT. OPERA | NUM. OPERA | PARTE OPERA | TIPO DOC. | NUM. PROGR. DOC. | REVISIONE |
|---|---|---|---|---|---|---|---|---|---|---|---|---|
| | | RAAA | 1 | E | I | AP | ST | 00 | P | PL | 012 | A |

| Rev. | Data | DESCRIZIONE REVISIONE | Redatto | Controllato | Approvato |
|---|---|---|---|---|---|
| A | 11/03/2015 | RIEMISSIONE PROGETTO ESECUTIVO | MORDACCI | NIGRELLI | MAZZOLI |