



**centropadane**  
l'esperienza si fa strada

**autostrade centropadane spa**  
NUOVO CASELLO DI CASTELVETRO, RACCORDO  
AUTOSTRADALE CON LA S.S. 10 "PADANA INFERIORE" E  
COMPLETAMENTO DELLA BRETELLA AUTOSTRADALE  
TRA LA S.S. 10 "PADANA INFERIORE" E LA S.S. 234

PROGETTO DEFINITIVO

**INTERFERENZE SERVIZI**  
Schede interferenze

DOCUMENTO N° <b>n.3</b>	CODIFICA DOCUMENTO: n.3 .dwg	SCALA: 1: VARIE	
Questo documento non potrà essere copiato, riprodotto o altrimenti pubblicato in tutto o in parte senza il consenso scritto di Centropadane S.p.A.			
IL RESPONSABILE DELLA COMMESSA:		DOTT. ING. R. SALVADORI	
REV.	DATA	DESCRIZIONE	ESTENSORE
0	FEB 2005	EMISSIONE	Manfredini
1	DIC 2005	ALTERNATIVA CASELLO DI CASTELVETRO	Priori

IL DIRETTORE TECNICO  
DOTT. ING. R. SALVADORI


IL PRESIDENTE  
RAG. AUGUSTO GALLI

I PROGETTISTI:

ORDINE DEGLI INGEGNERI  
DELLA PROVINCIA DI CREMONA  
Dott. Ing. ROBERTO SALVADORI  
N. 755 di iscrizione all'Albo

**LEGENDA**


	ACQUEDOTTI
	ELETRODOTTI
	FOGNATURE
	GASDOTTI
	LINEE TELEFONICHE - FIBRE OTTICHE
	OLEODOTTI

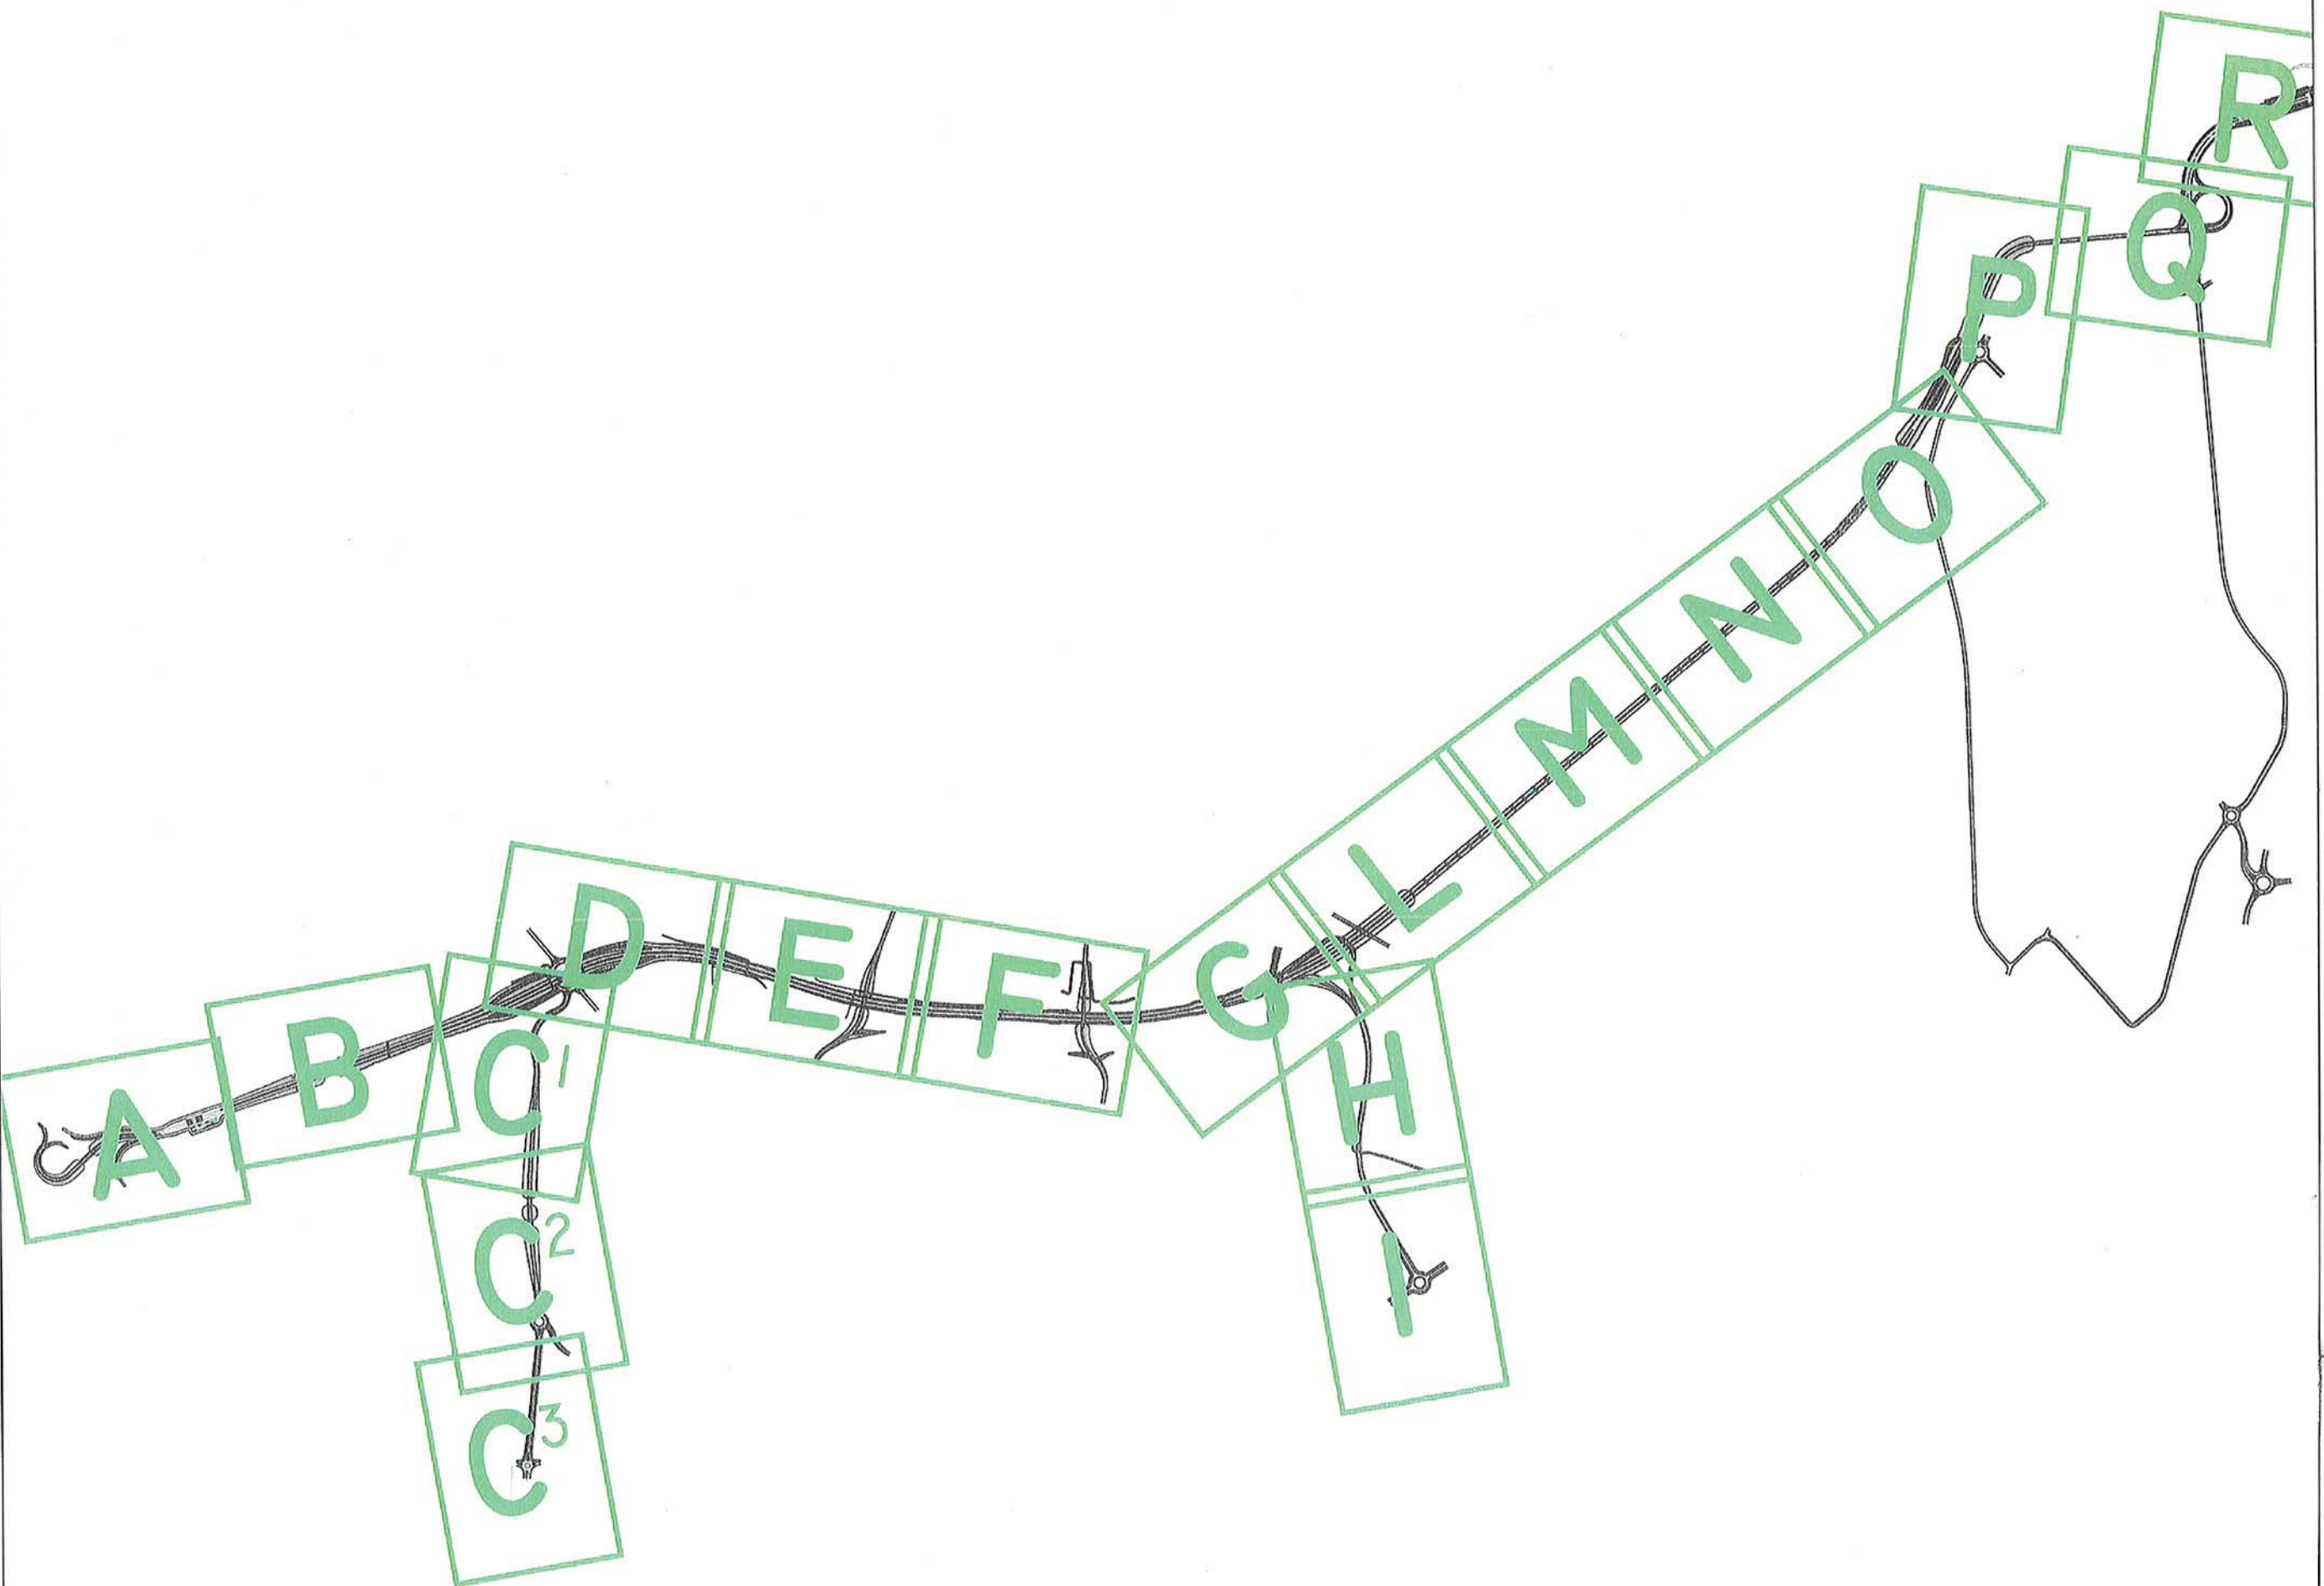



QUADRO A


SCALA 1:2.000

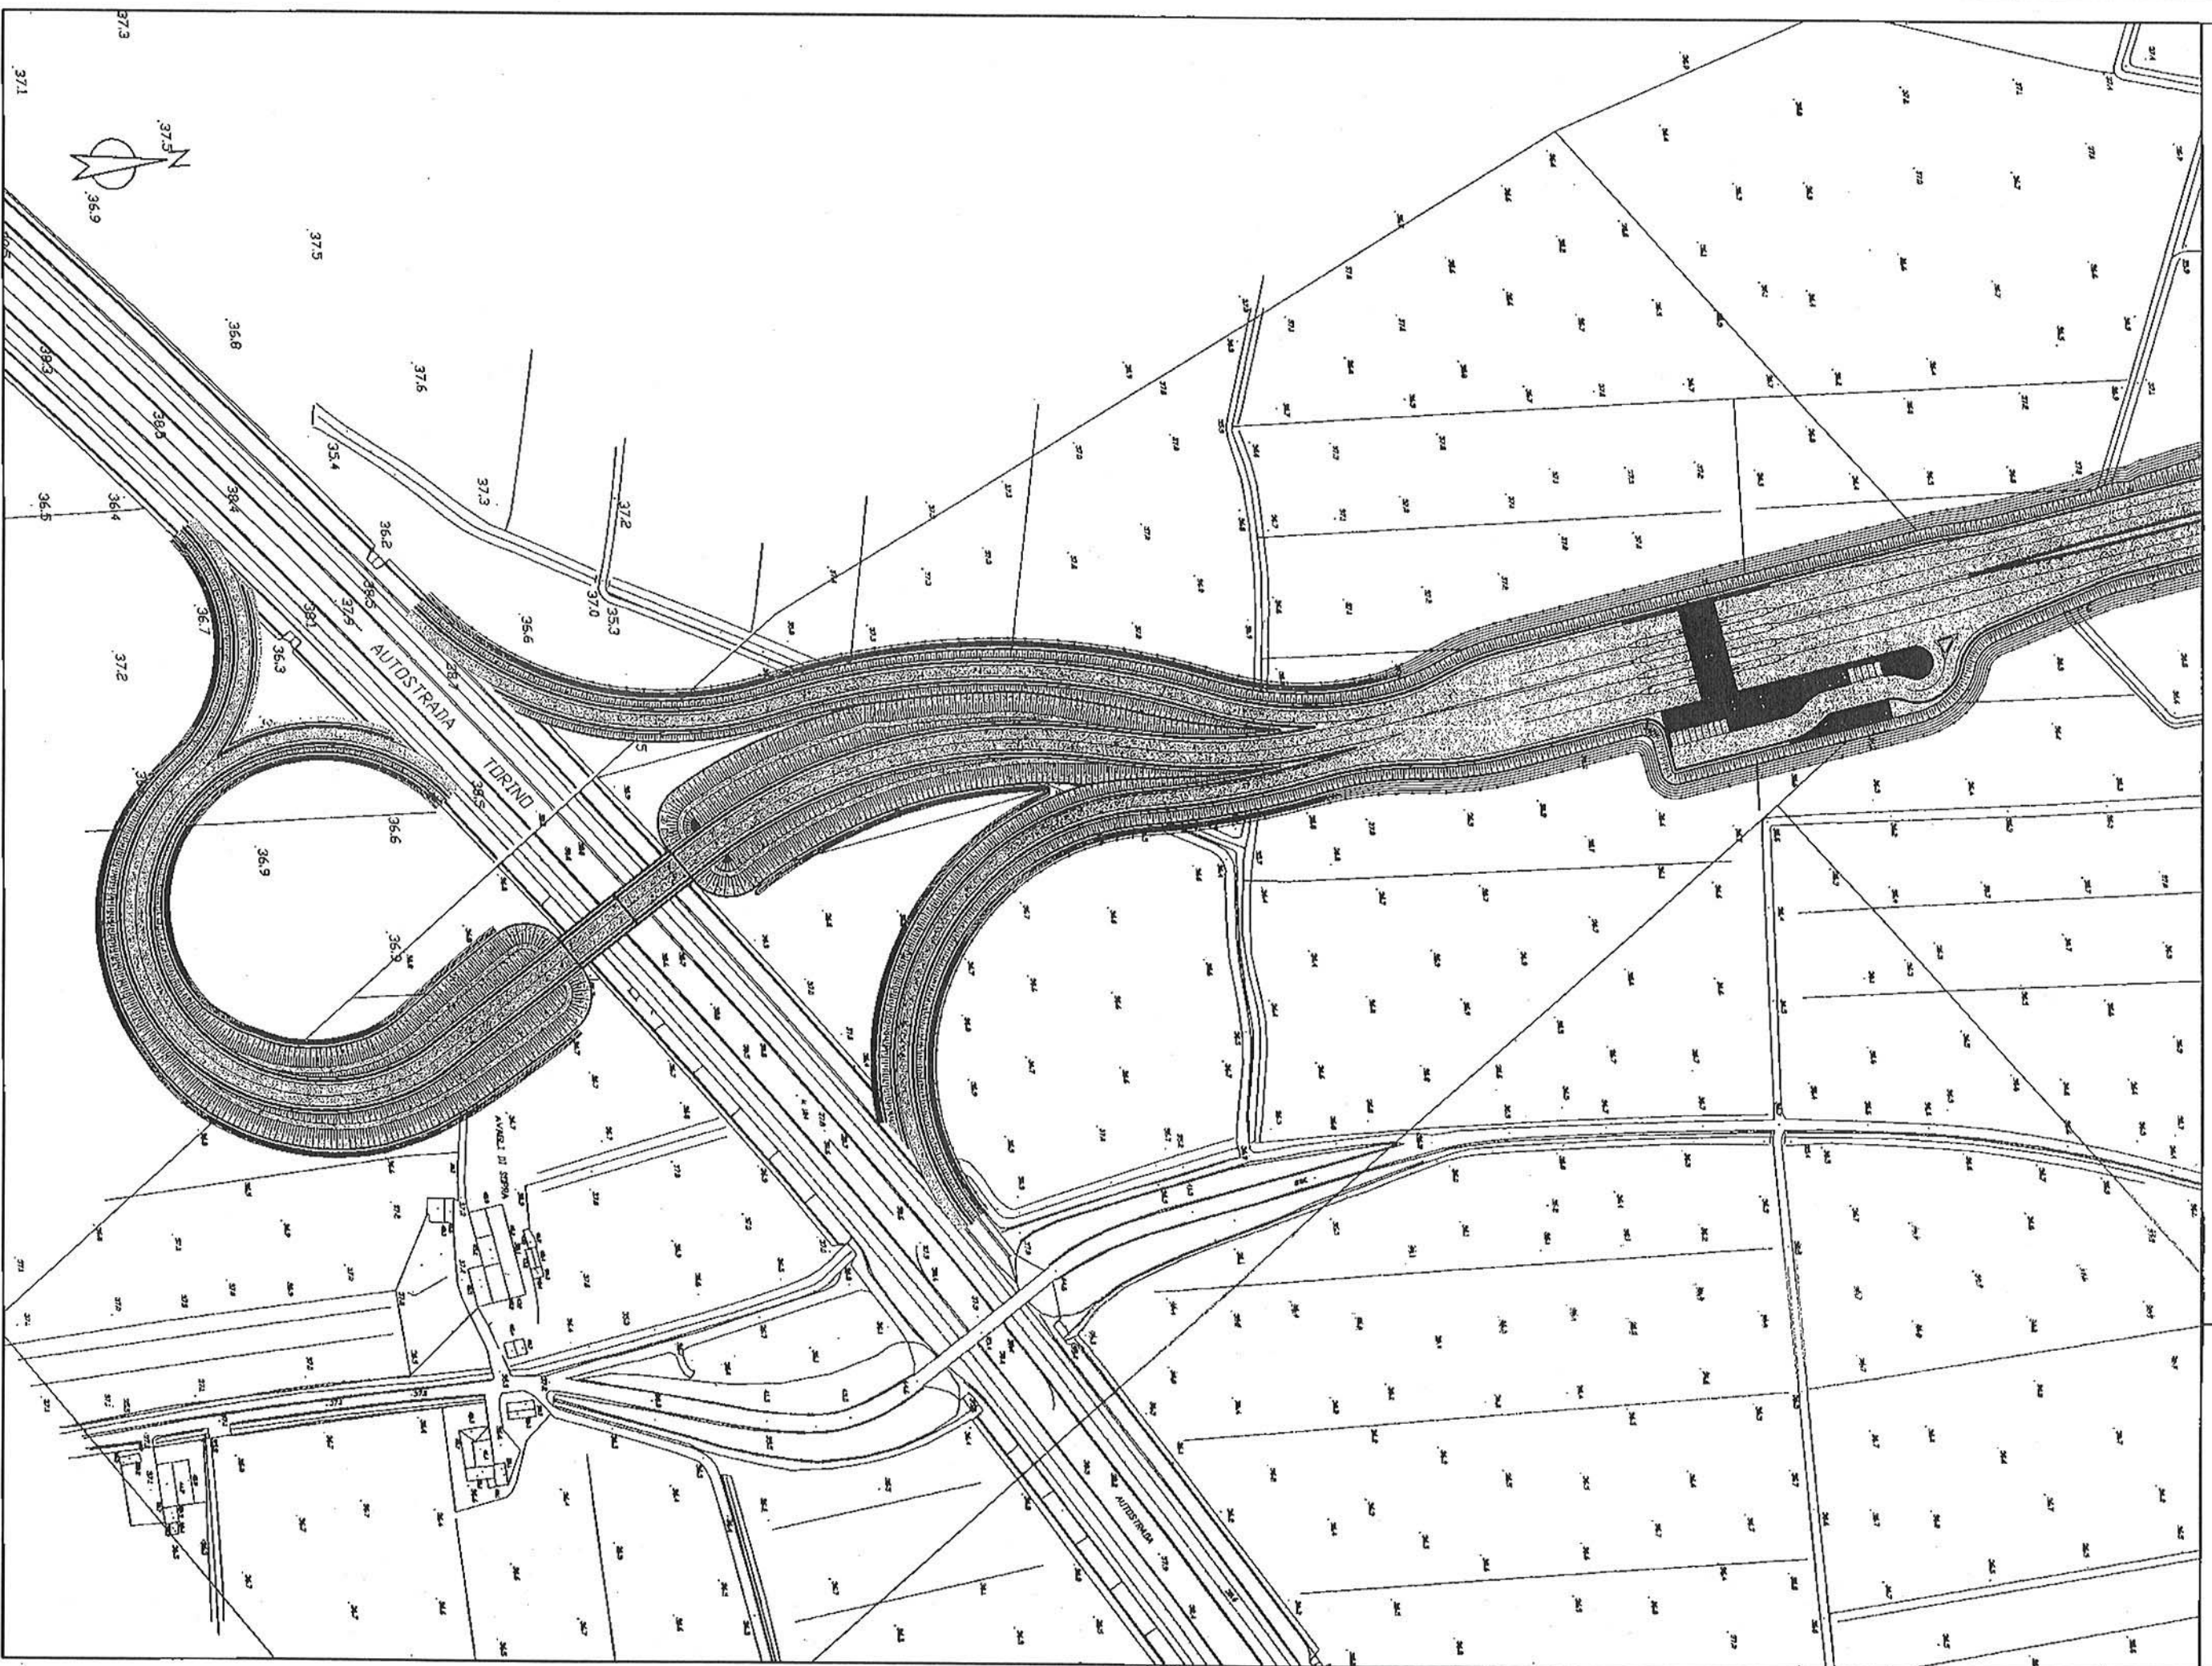




# QUADRO B

SCALA 1:2.000

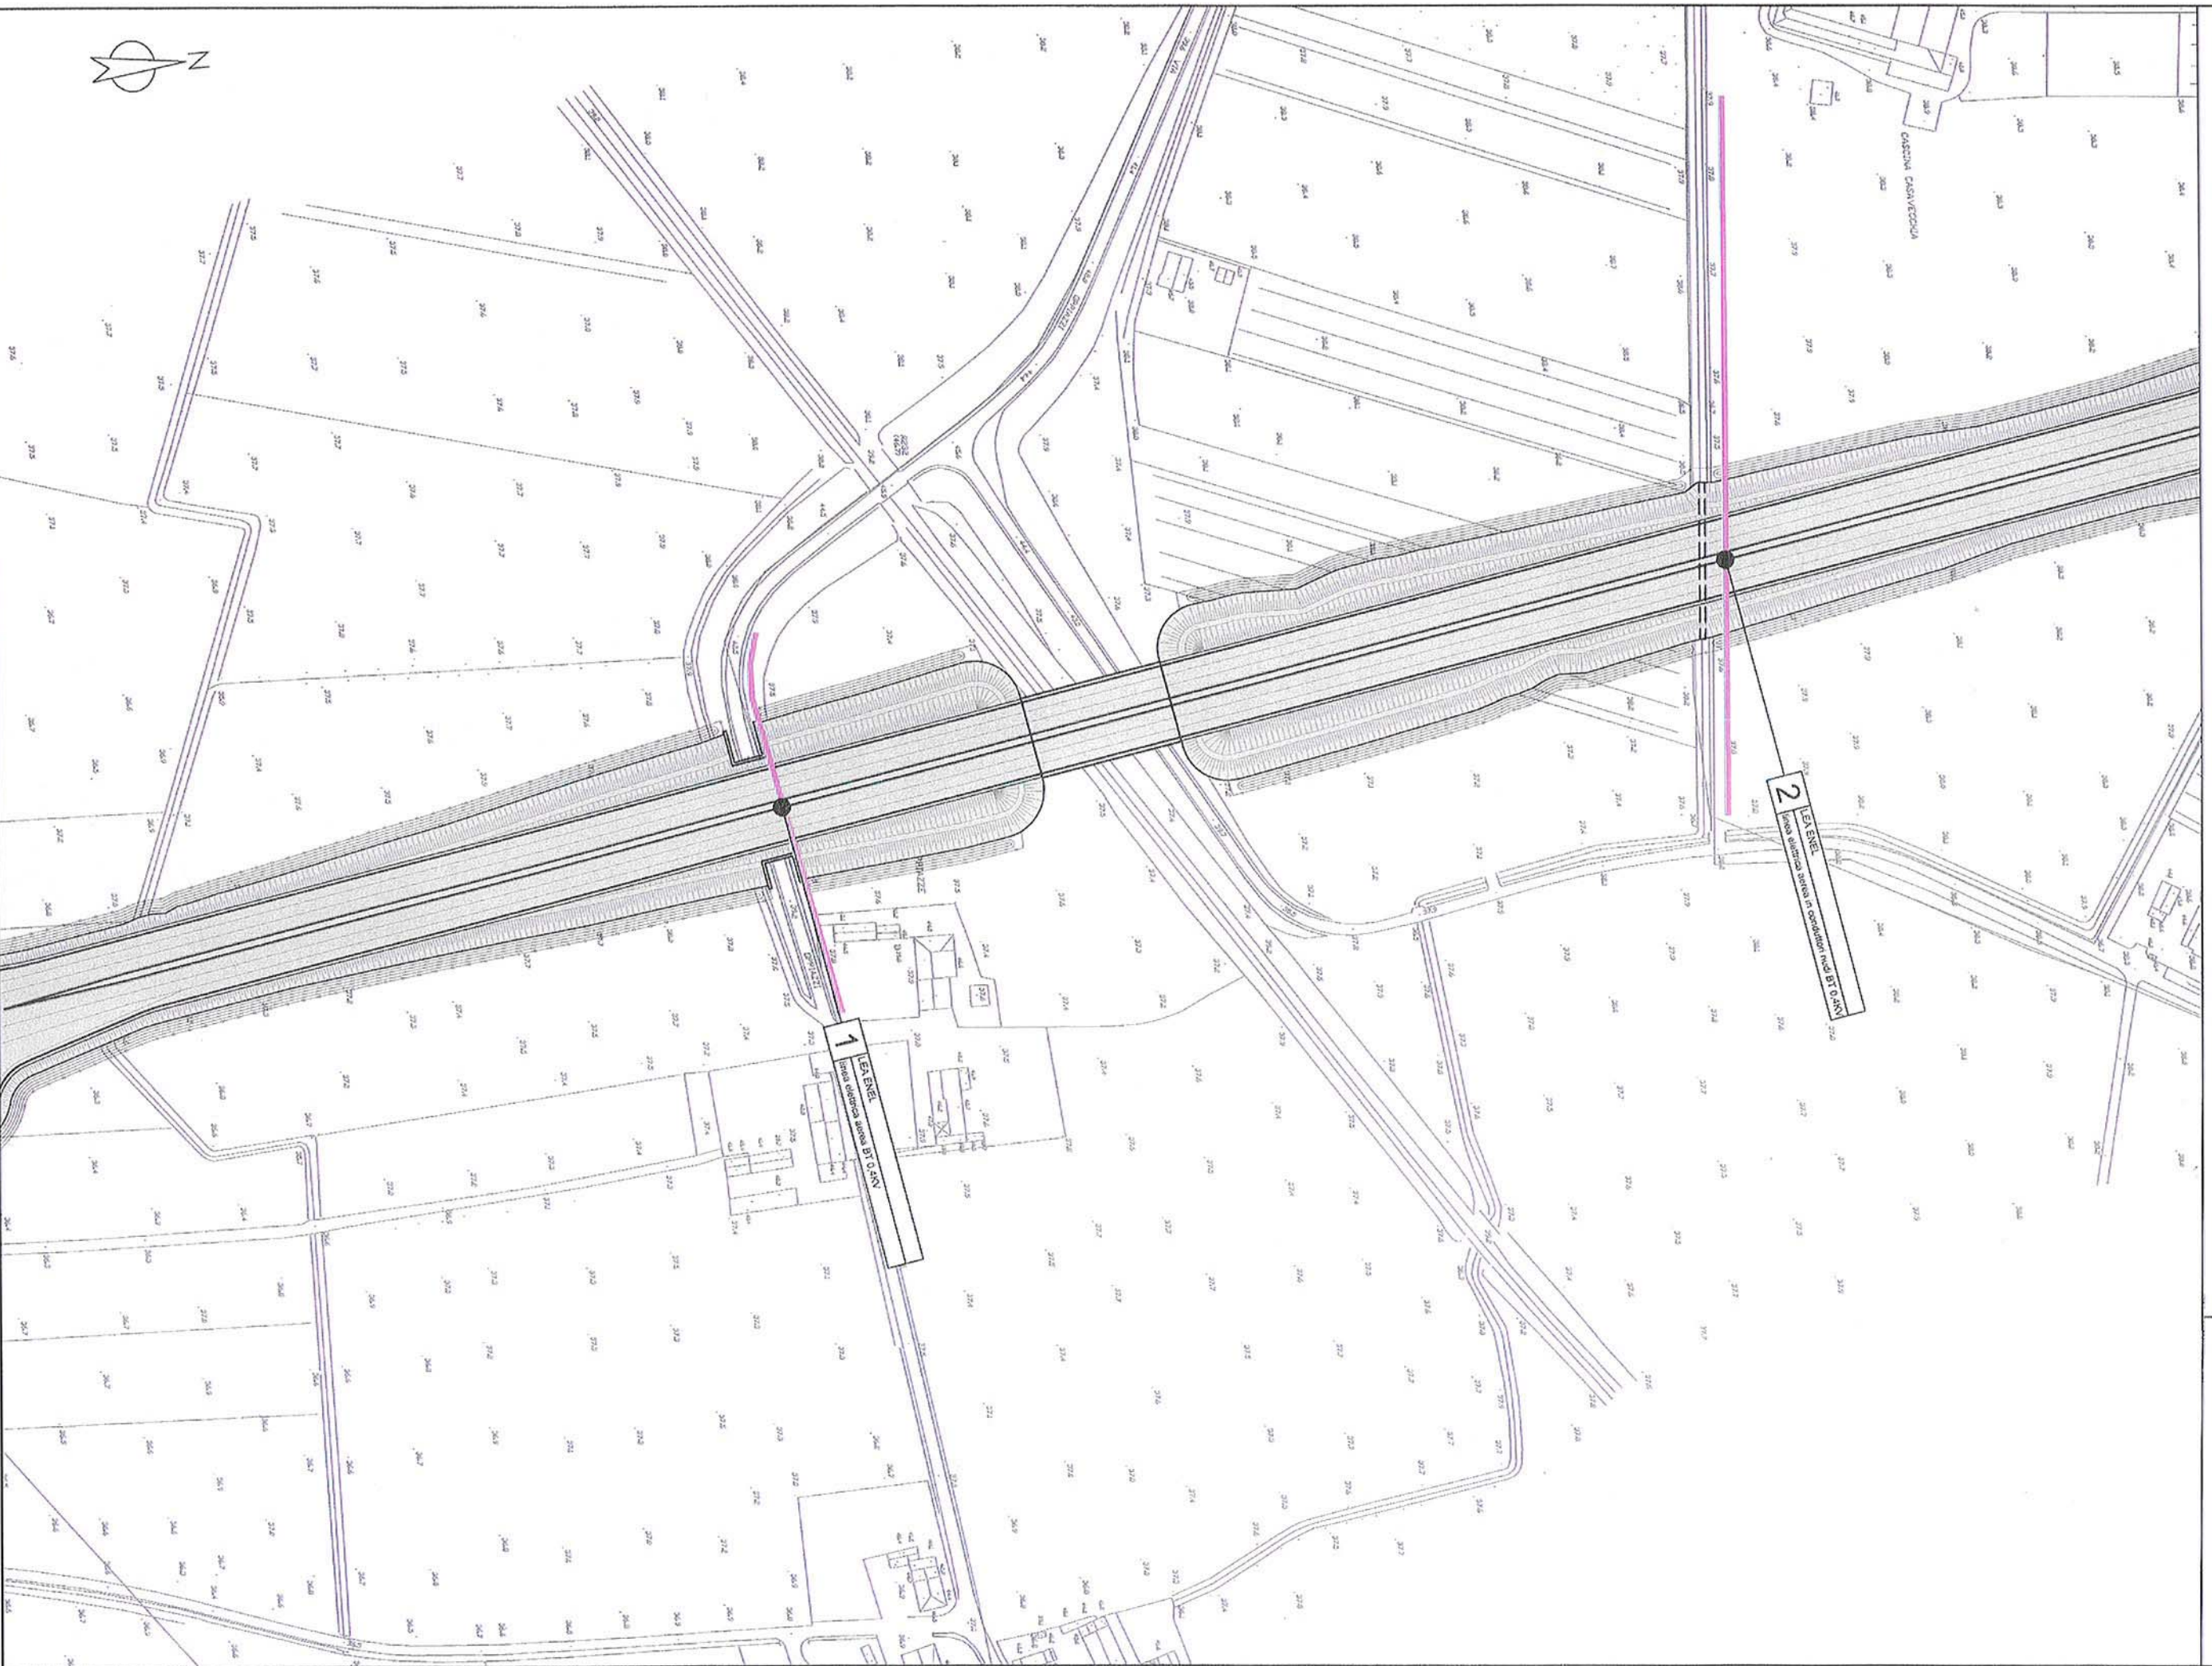



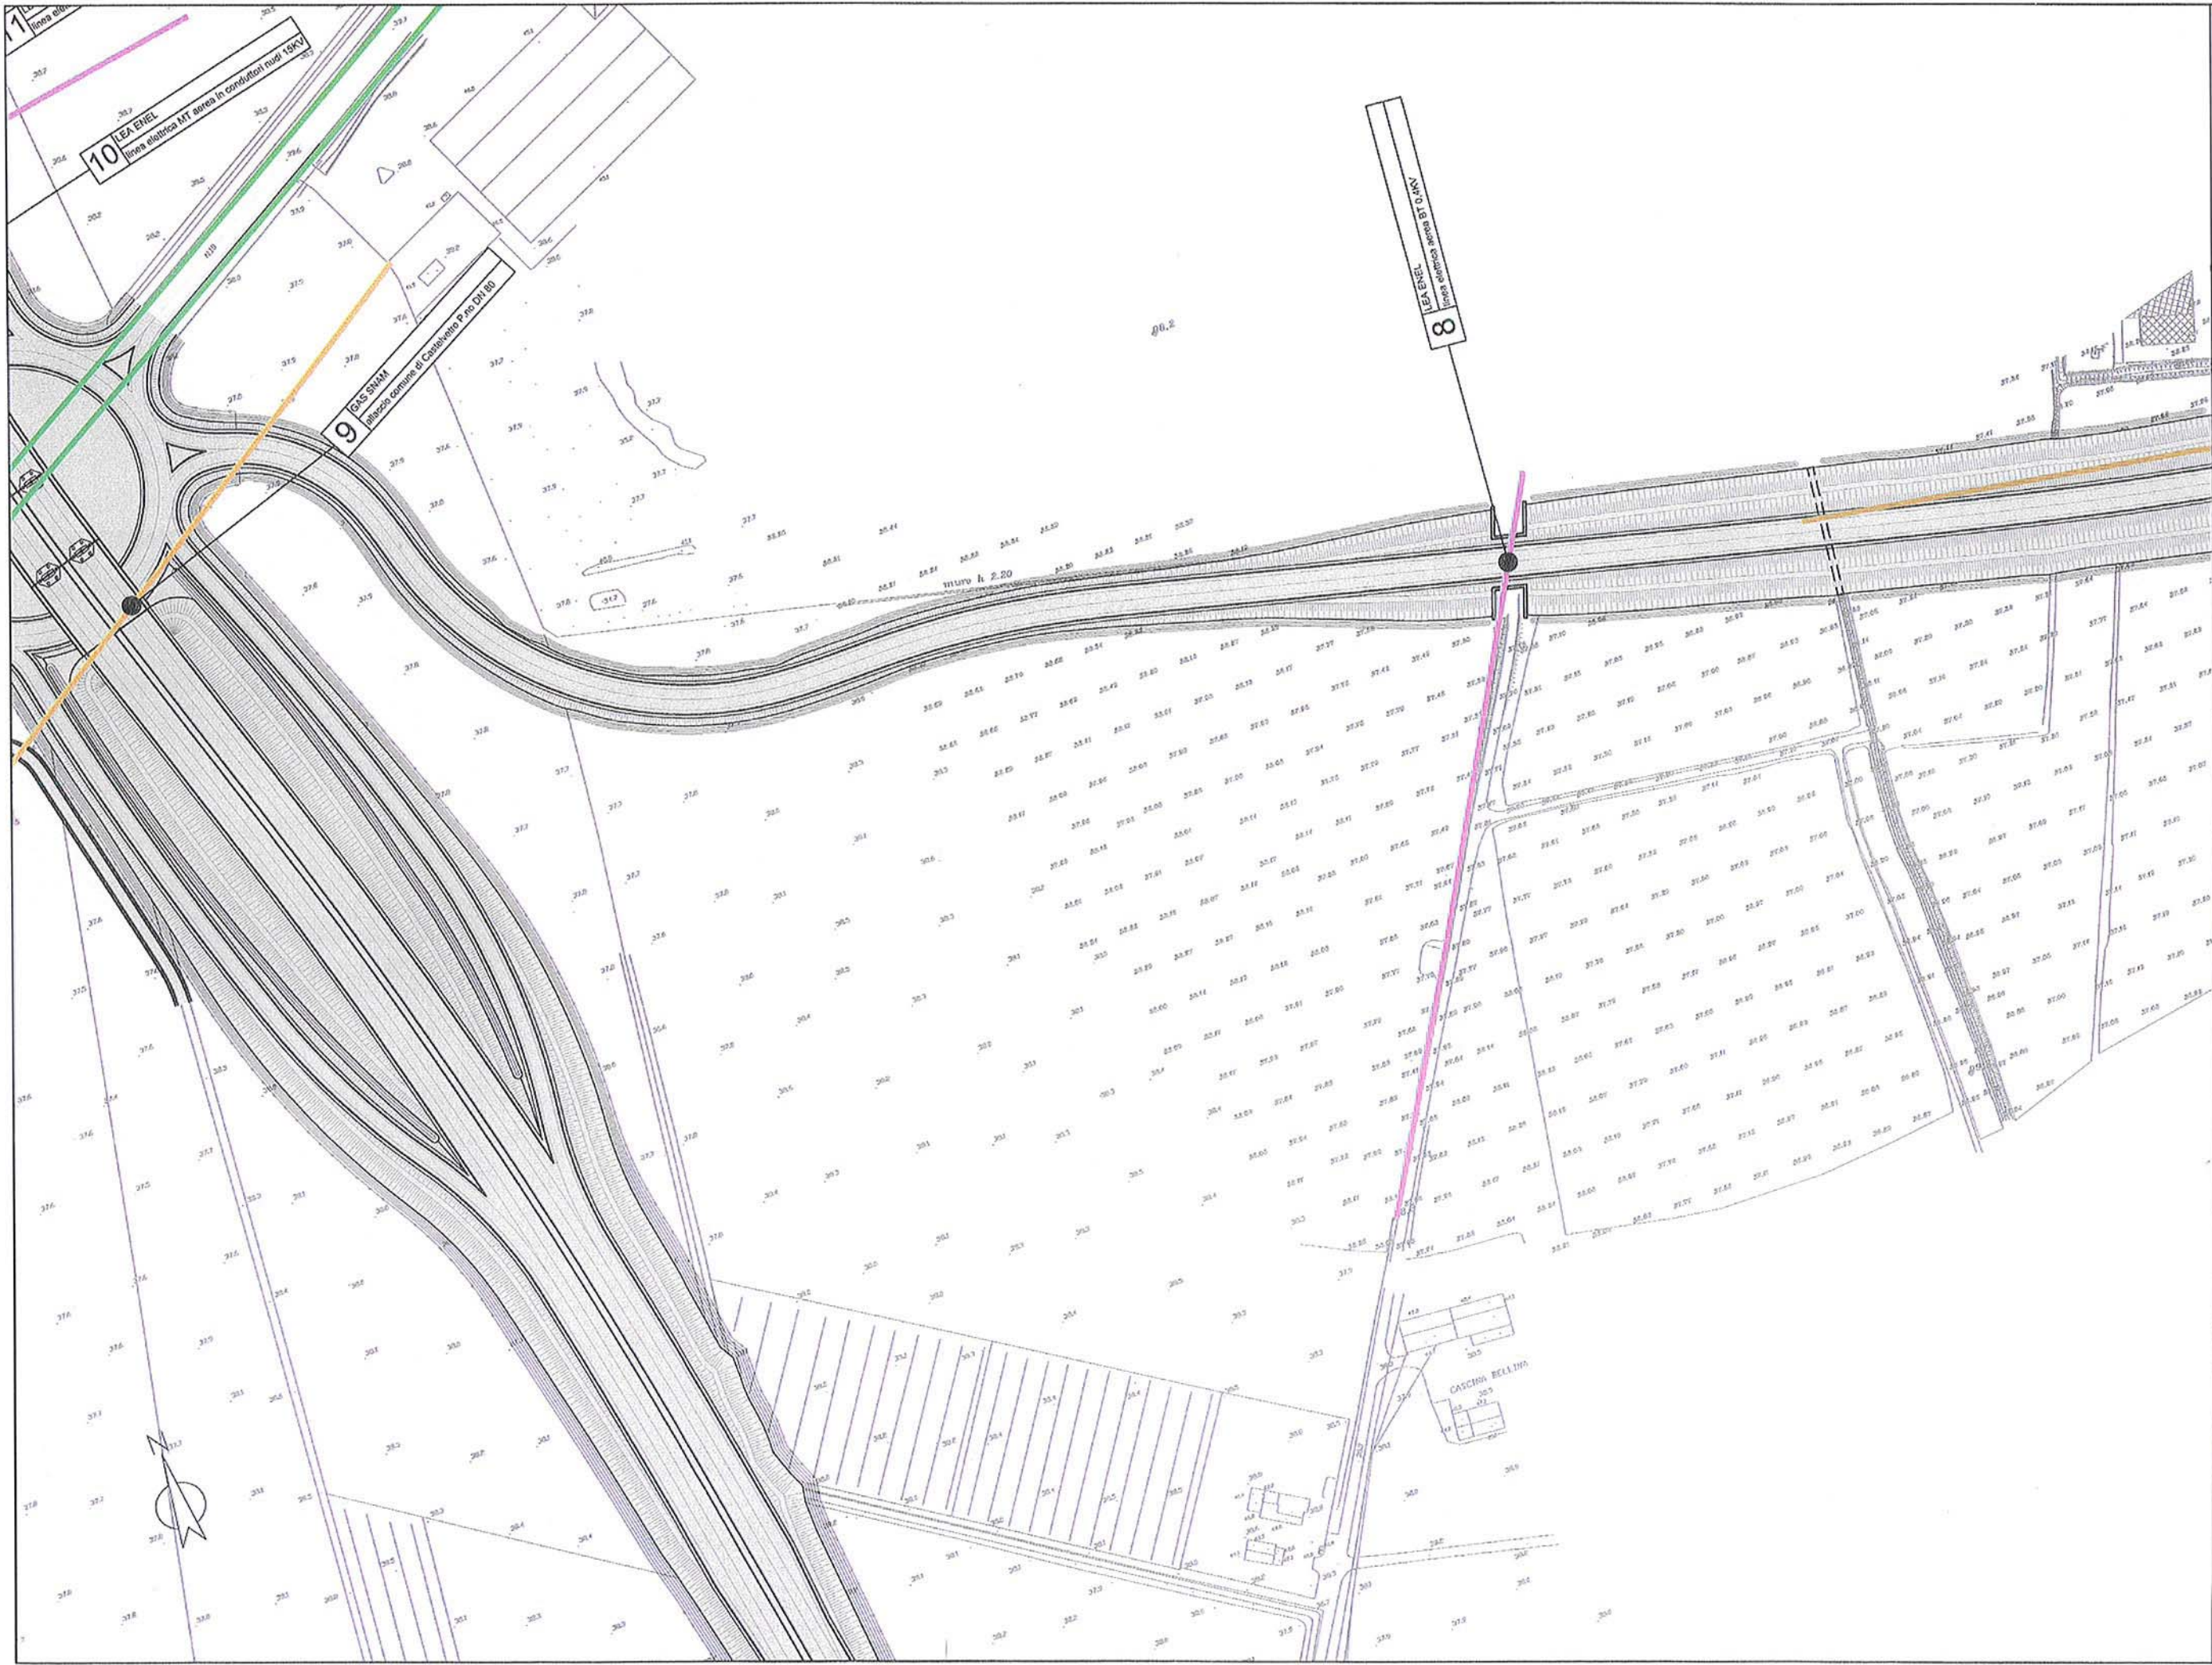

QUADRO CI

SCALA 1:2.000




401,1

402,1

# QUADRO C2


SCALA 1:2.000

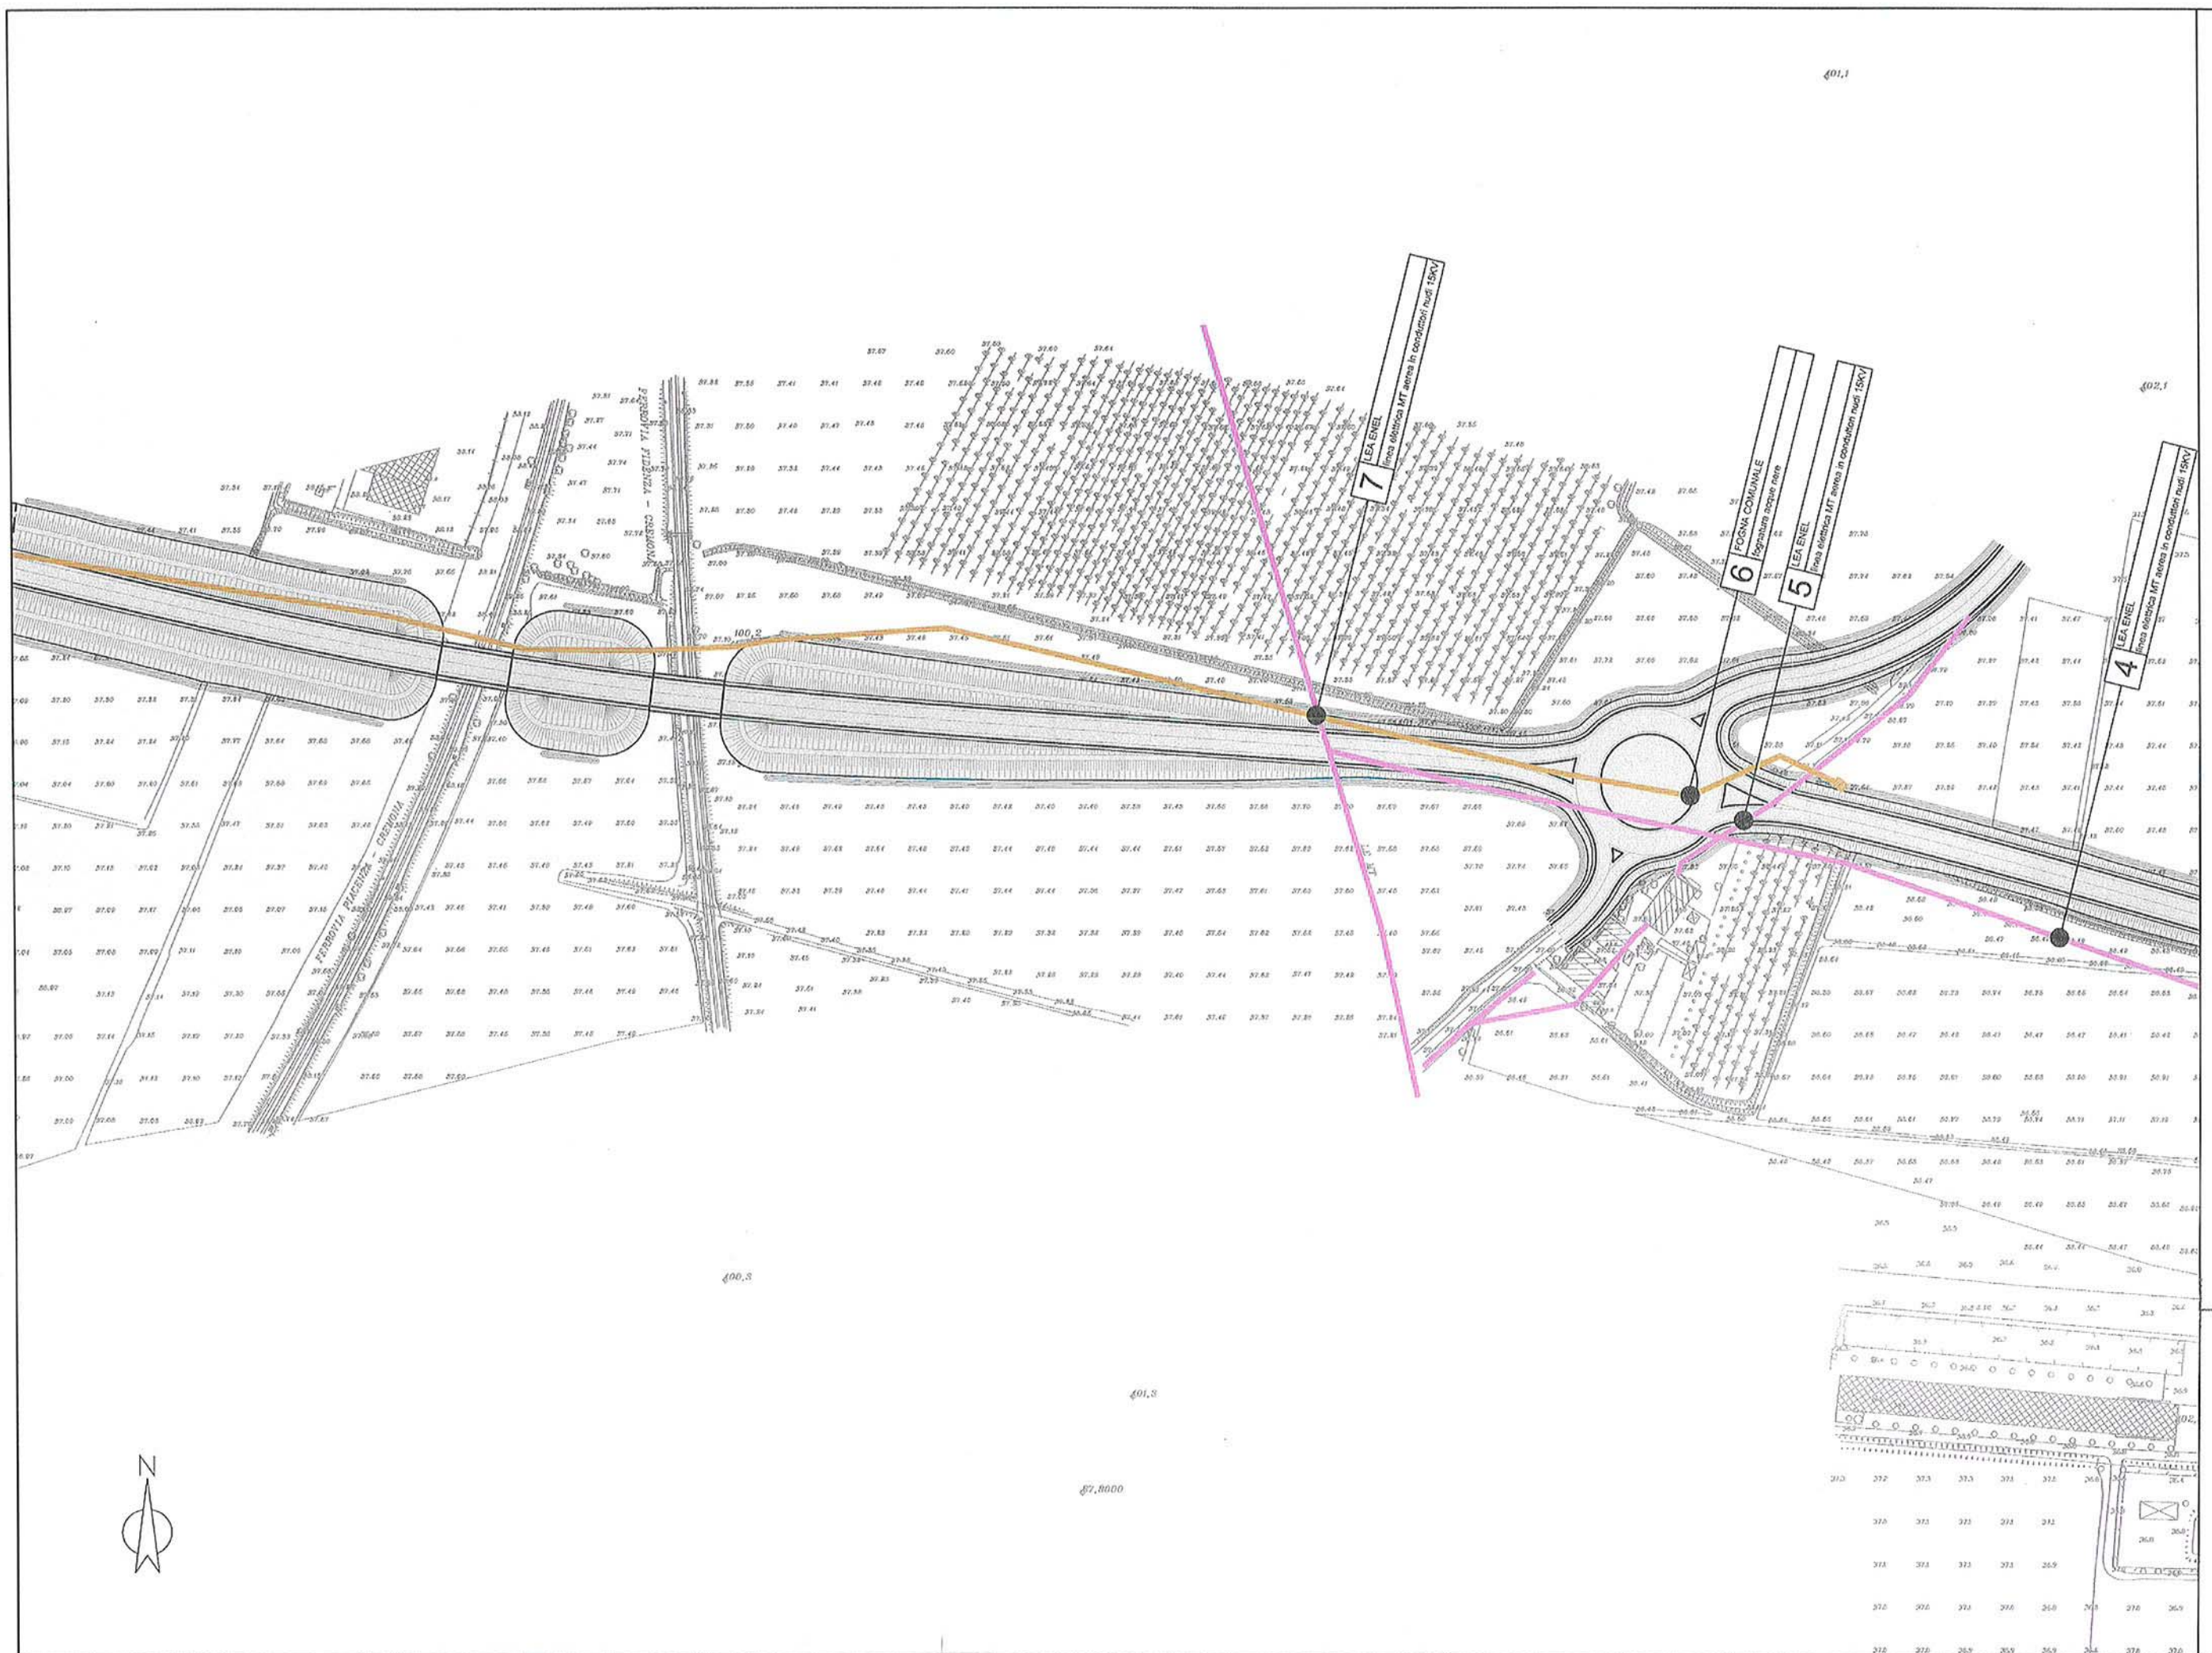

400,5

401,5



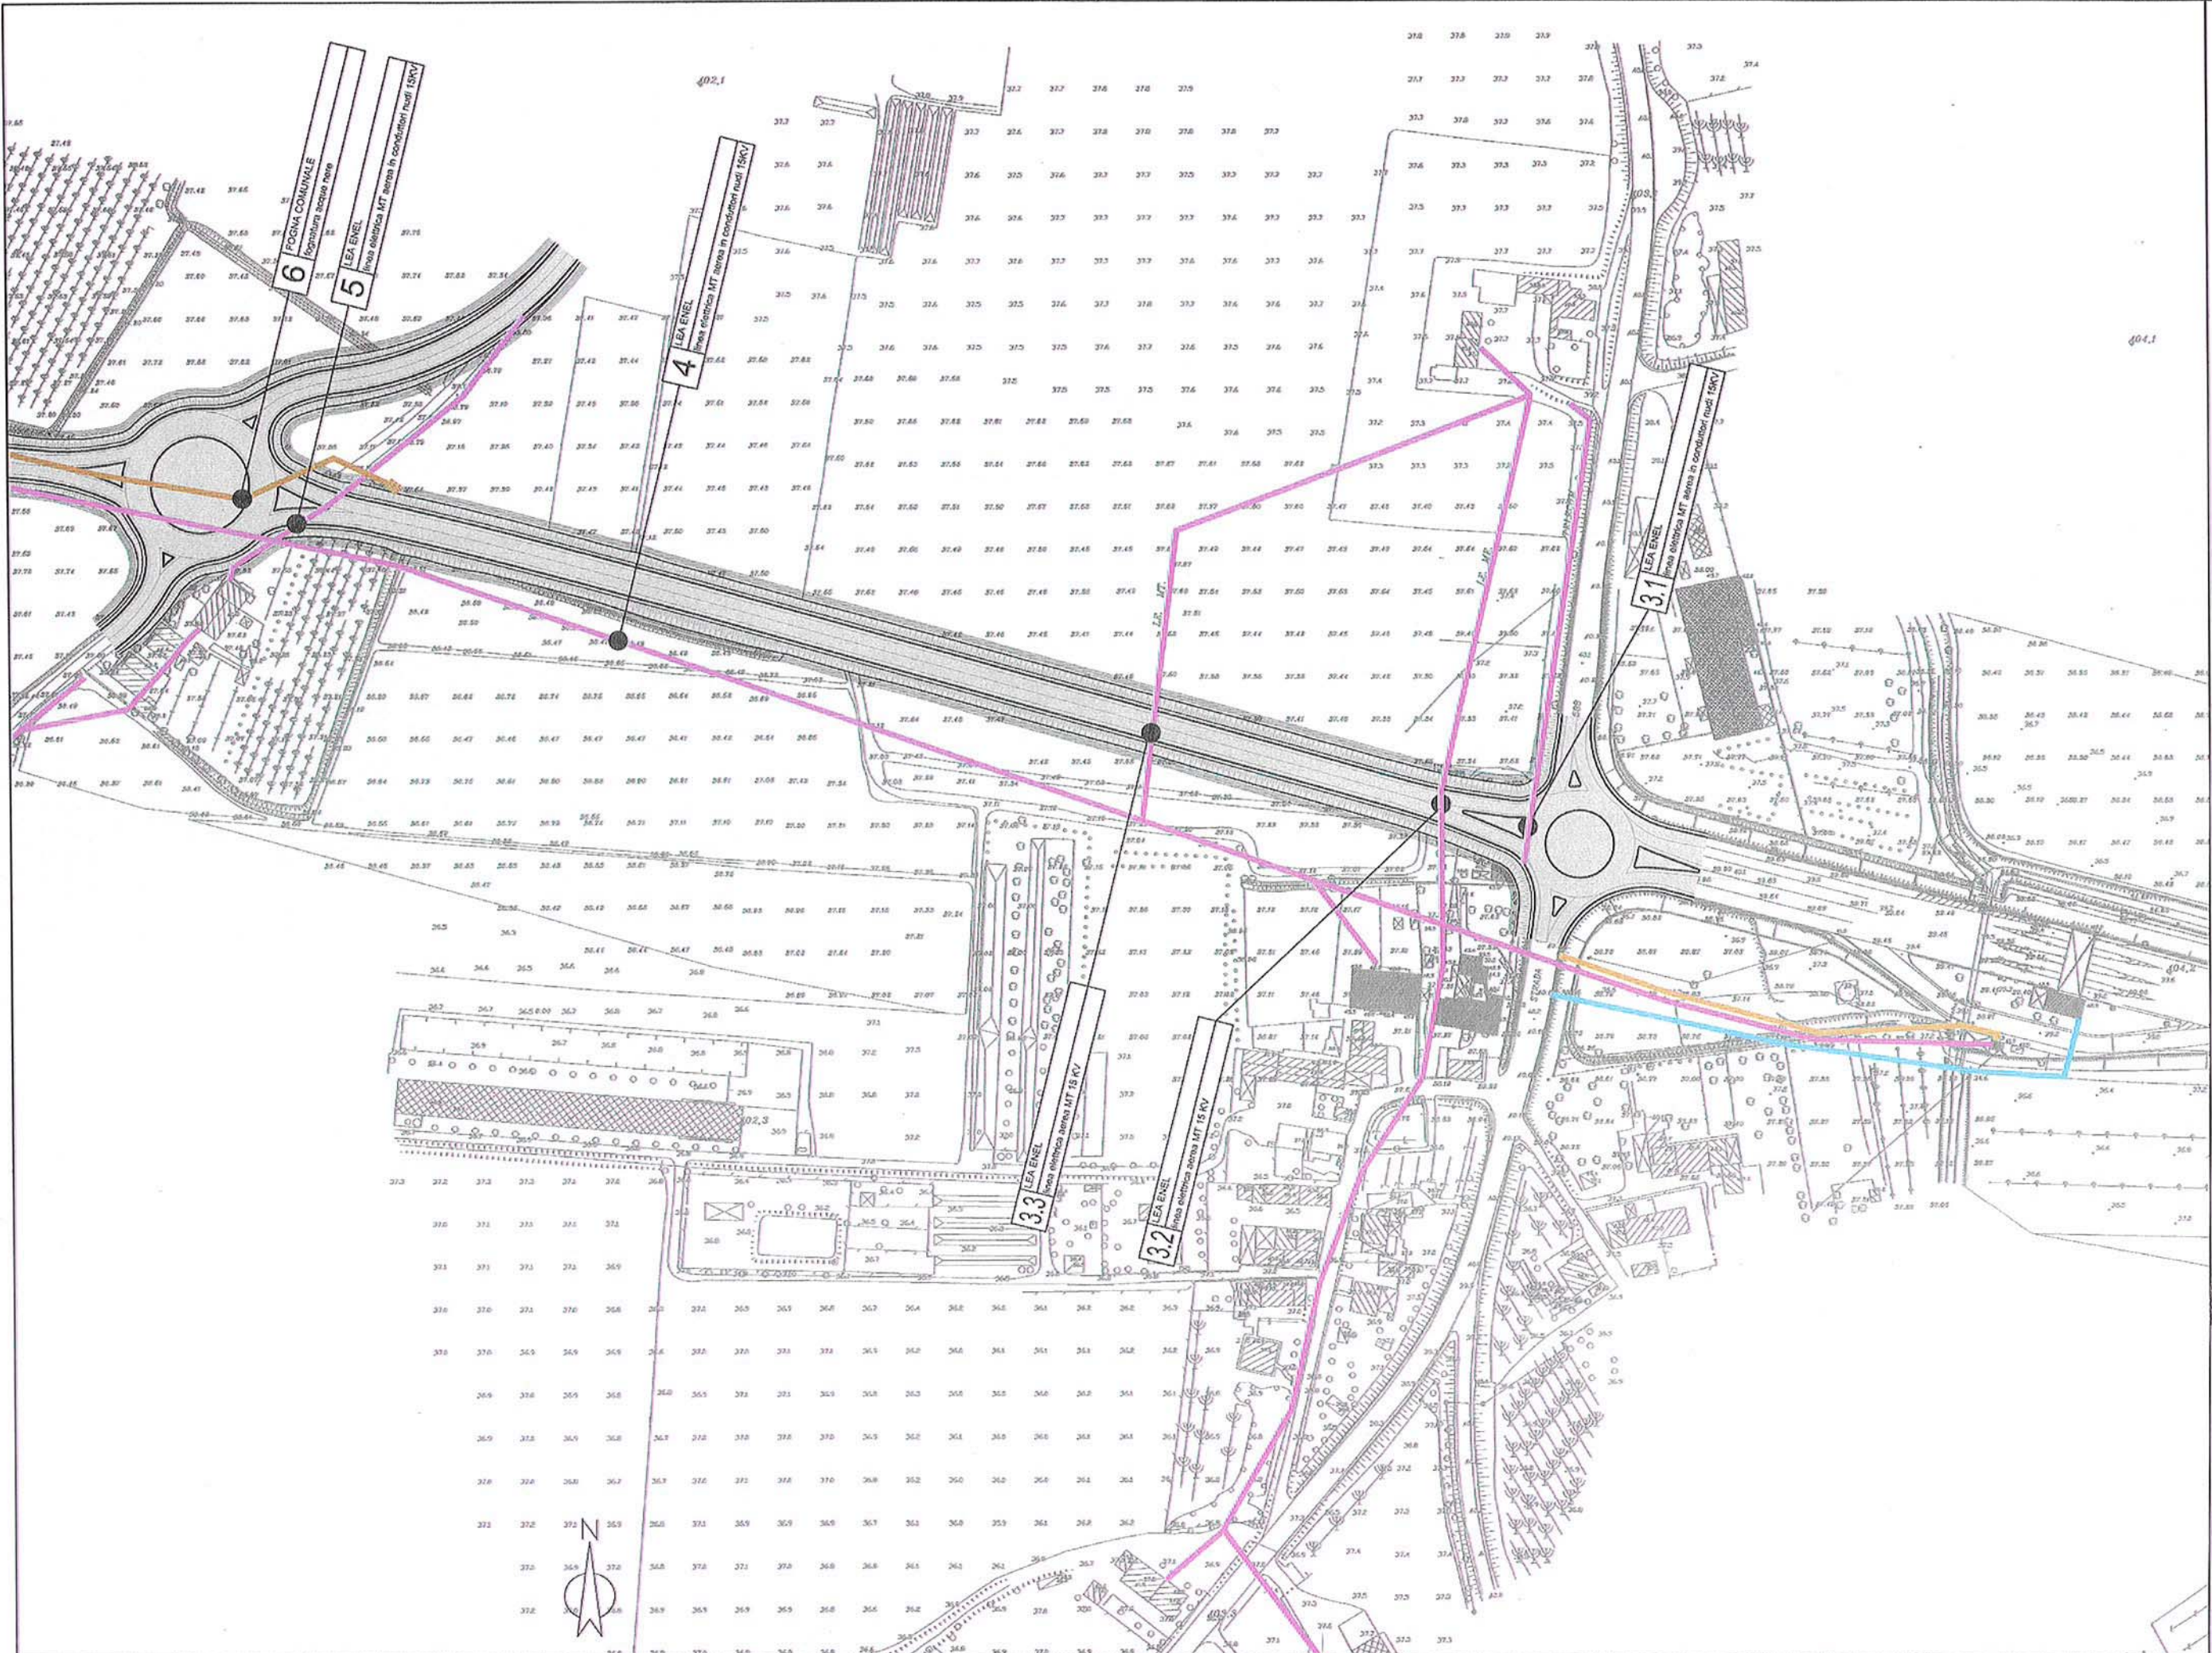

QUADRO C3

SCALA 1:2.000