




Tipo 2a viadotto sul torrente Recchio
 IN RETTIFILLO - scala 1:100
 CATEGORIA "A" (DM 05/11/2001) AUTOSTRADA AMBITO EXTRAURBANO

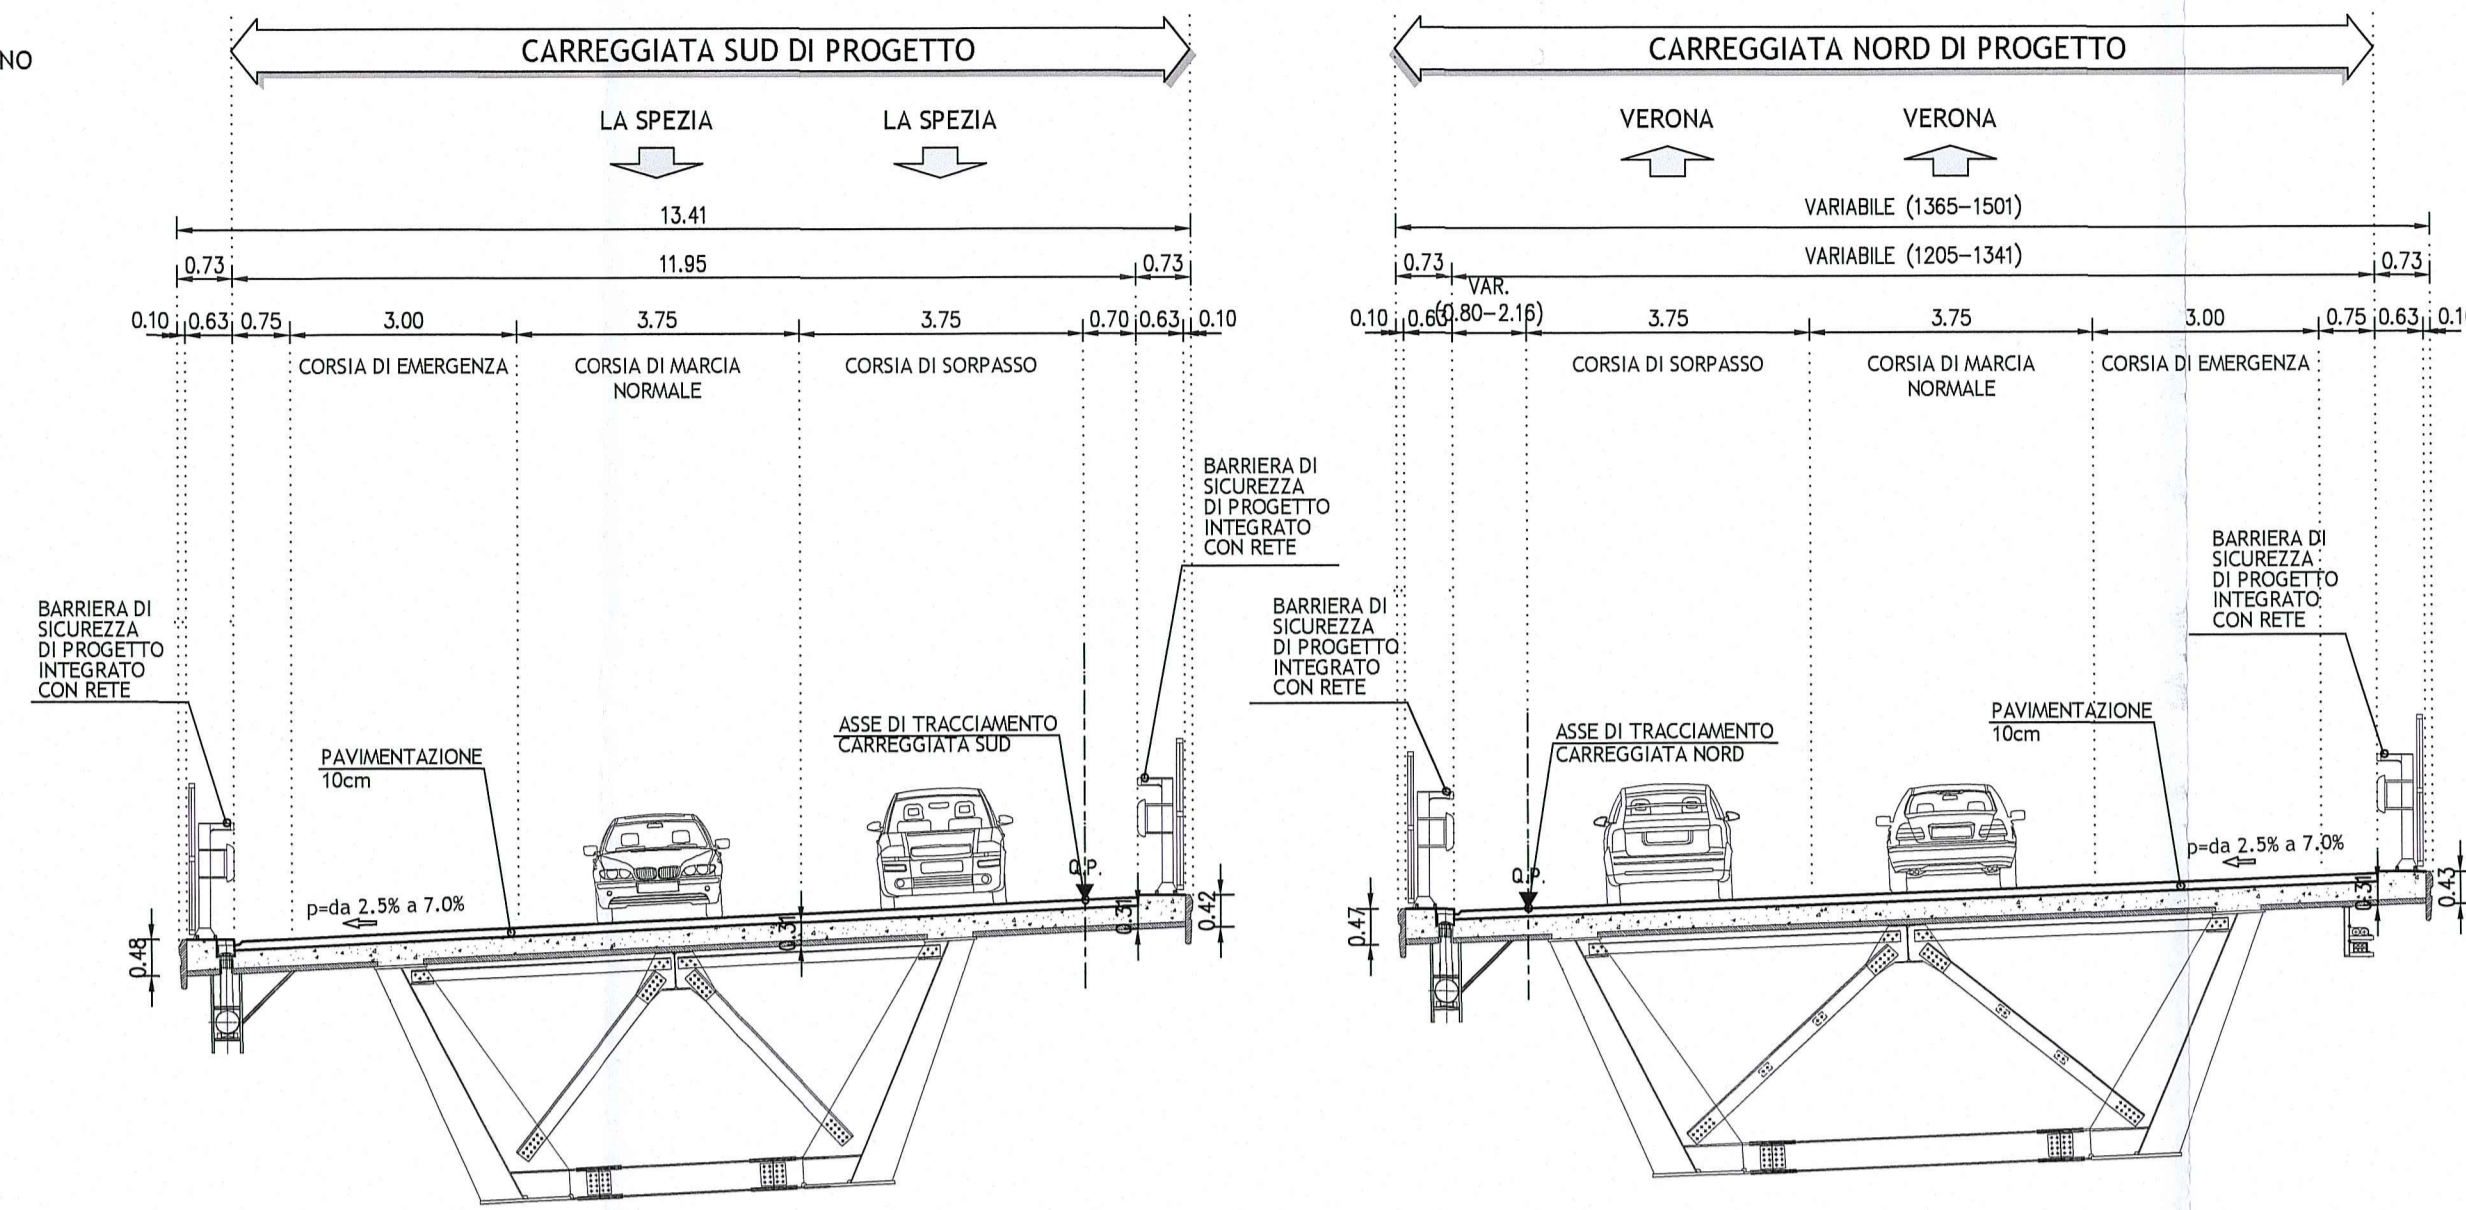


Tipo 2c ponte sul fiume Taro
 IN RETTIFILLO - scala 1:100
 CATEGORIA "A" (DM 05/11/2001) AUTOSTRADA AMBITO EXTRAURBANO

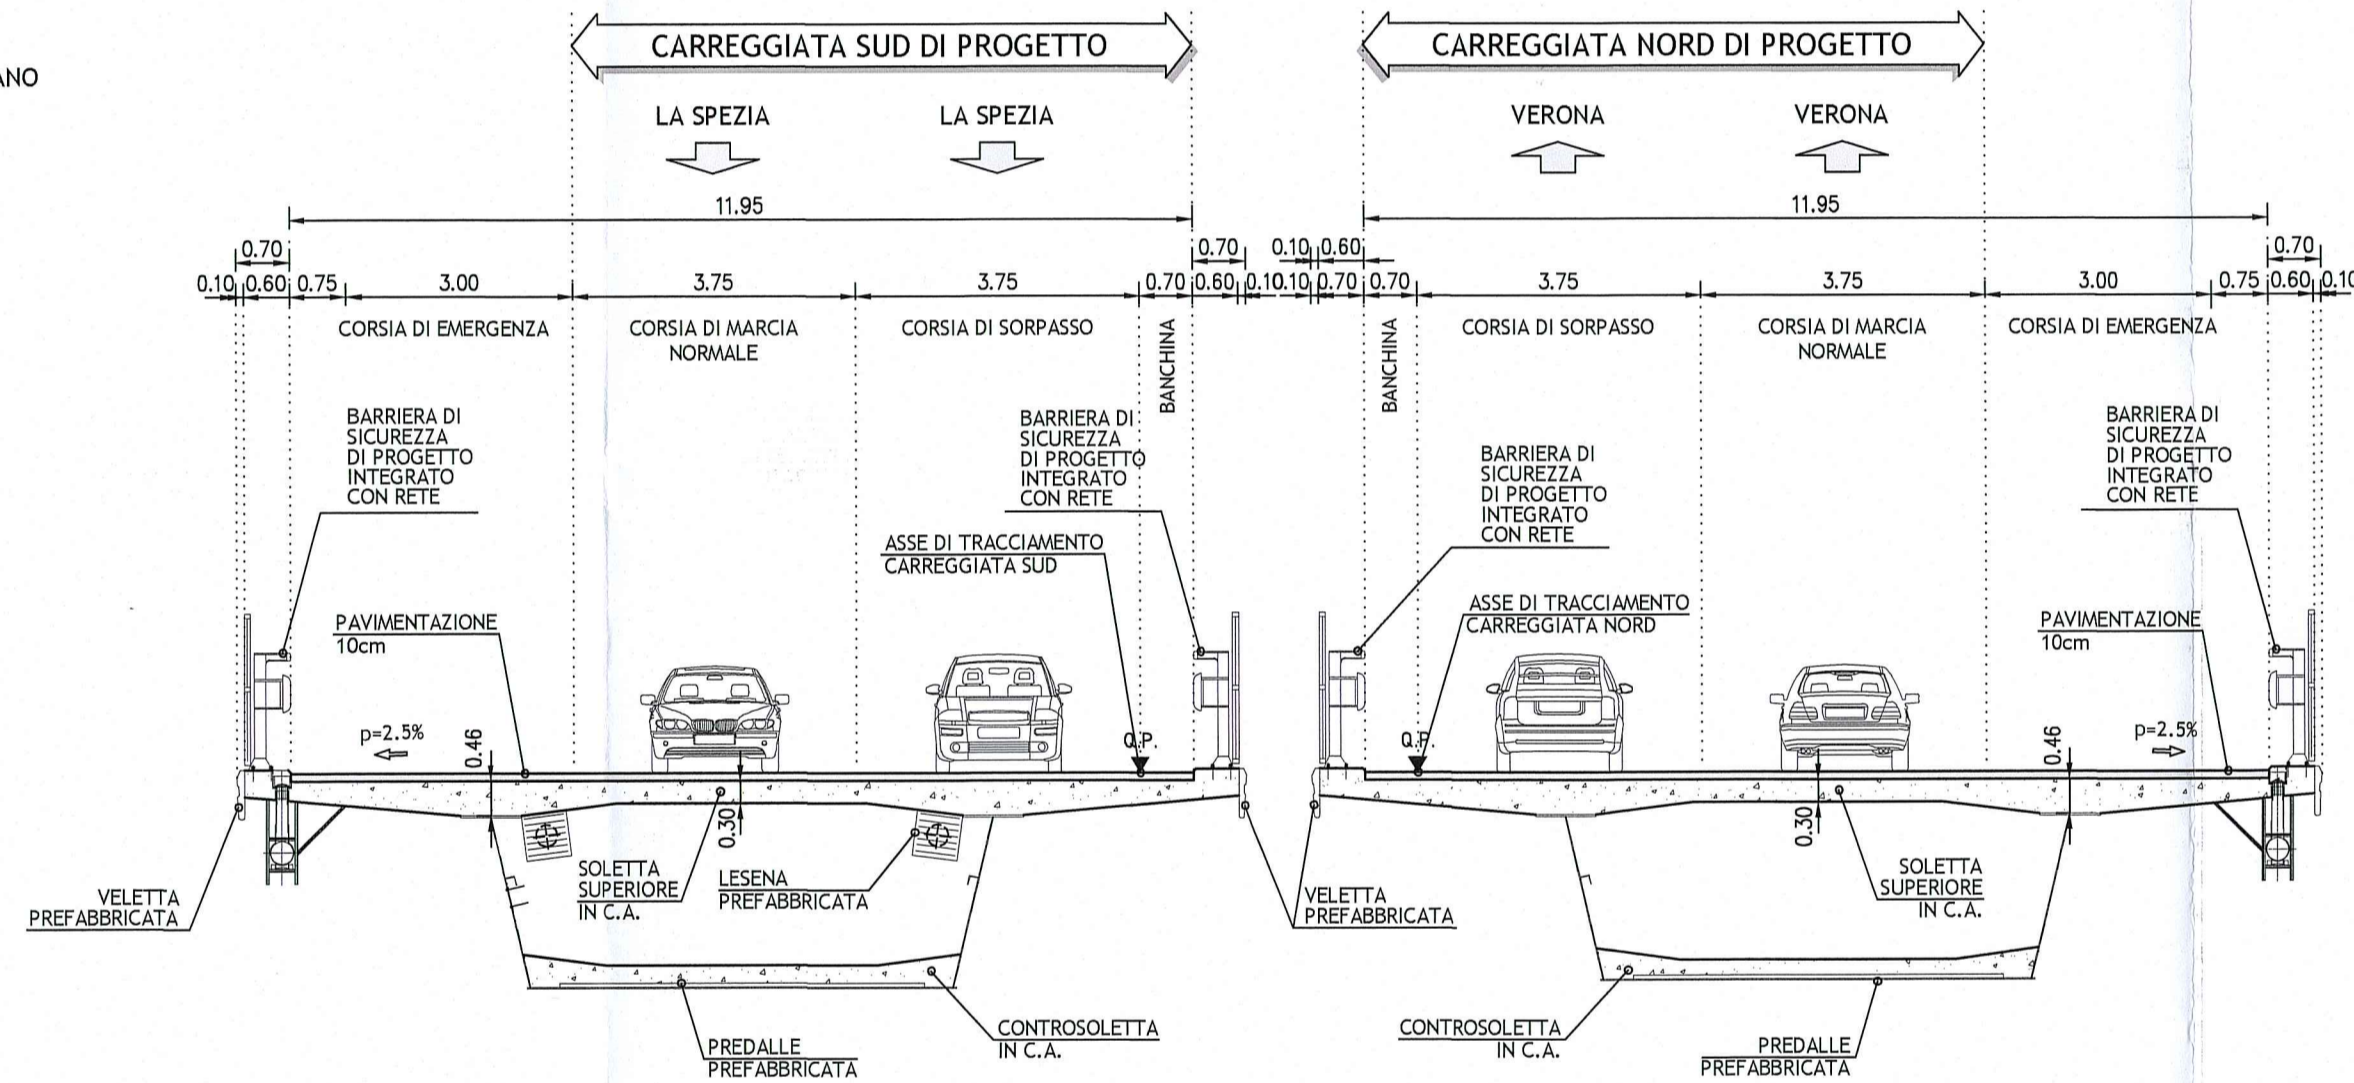


Tipo 2b ponte sul fiume Taro
 IN CURVA - CONCIO 0 - scala 1:100
 CATEGORIA "A" (DM 05/11/2001) AUTOSTRADA AMBITO EXTRAURBANO

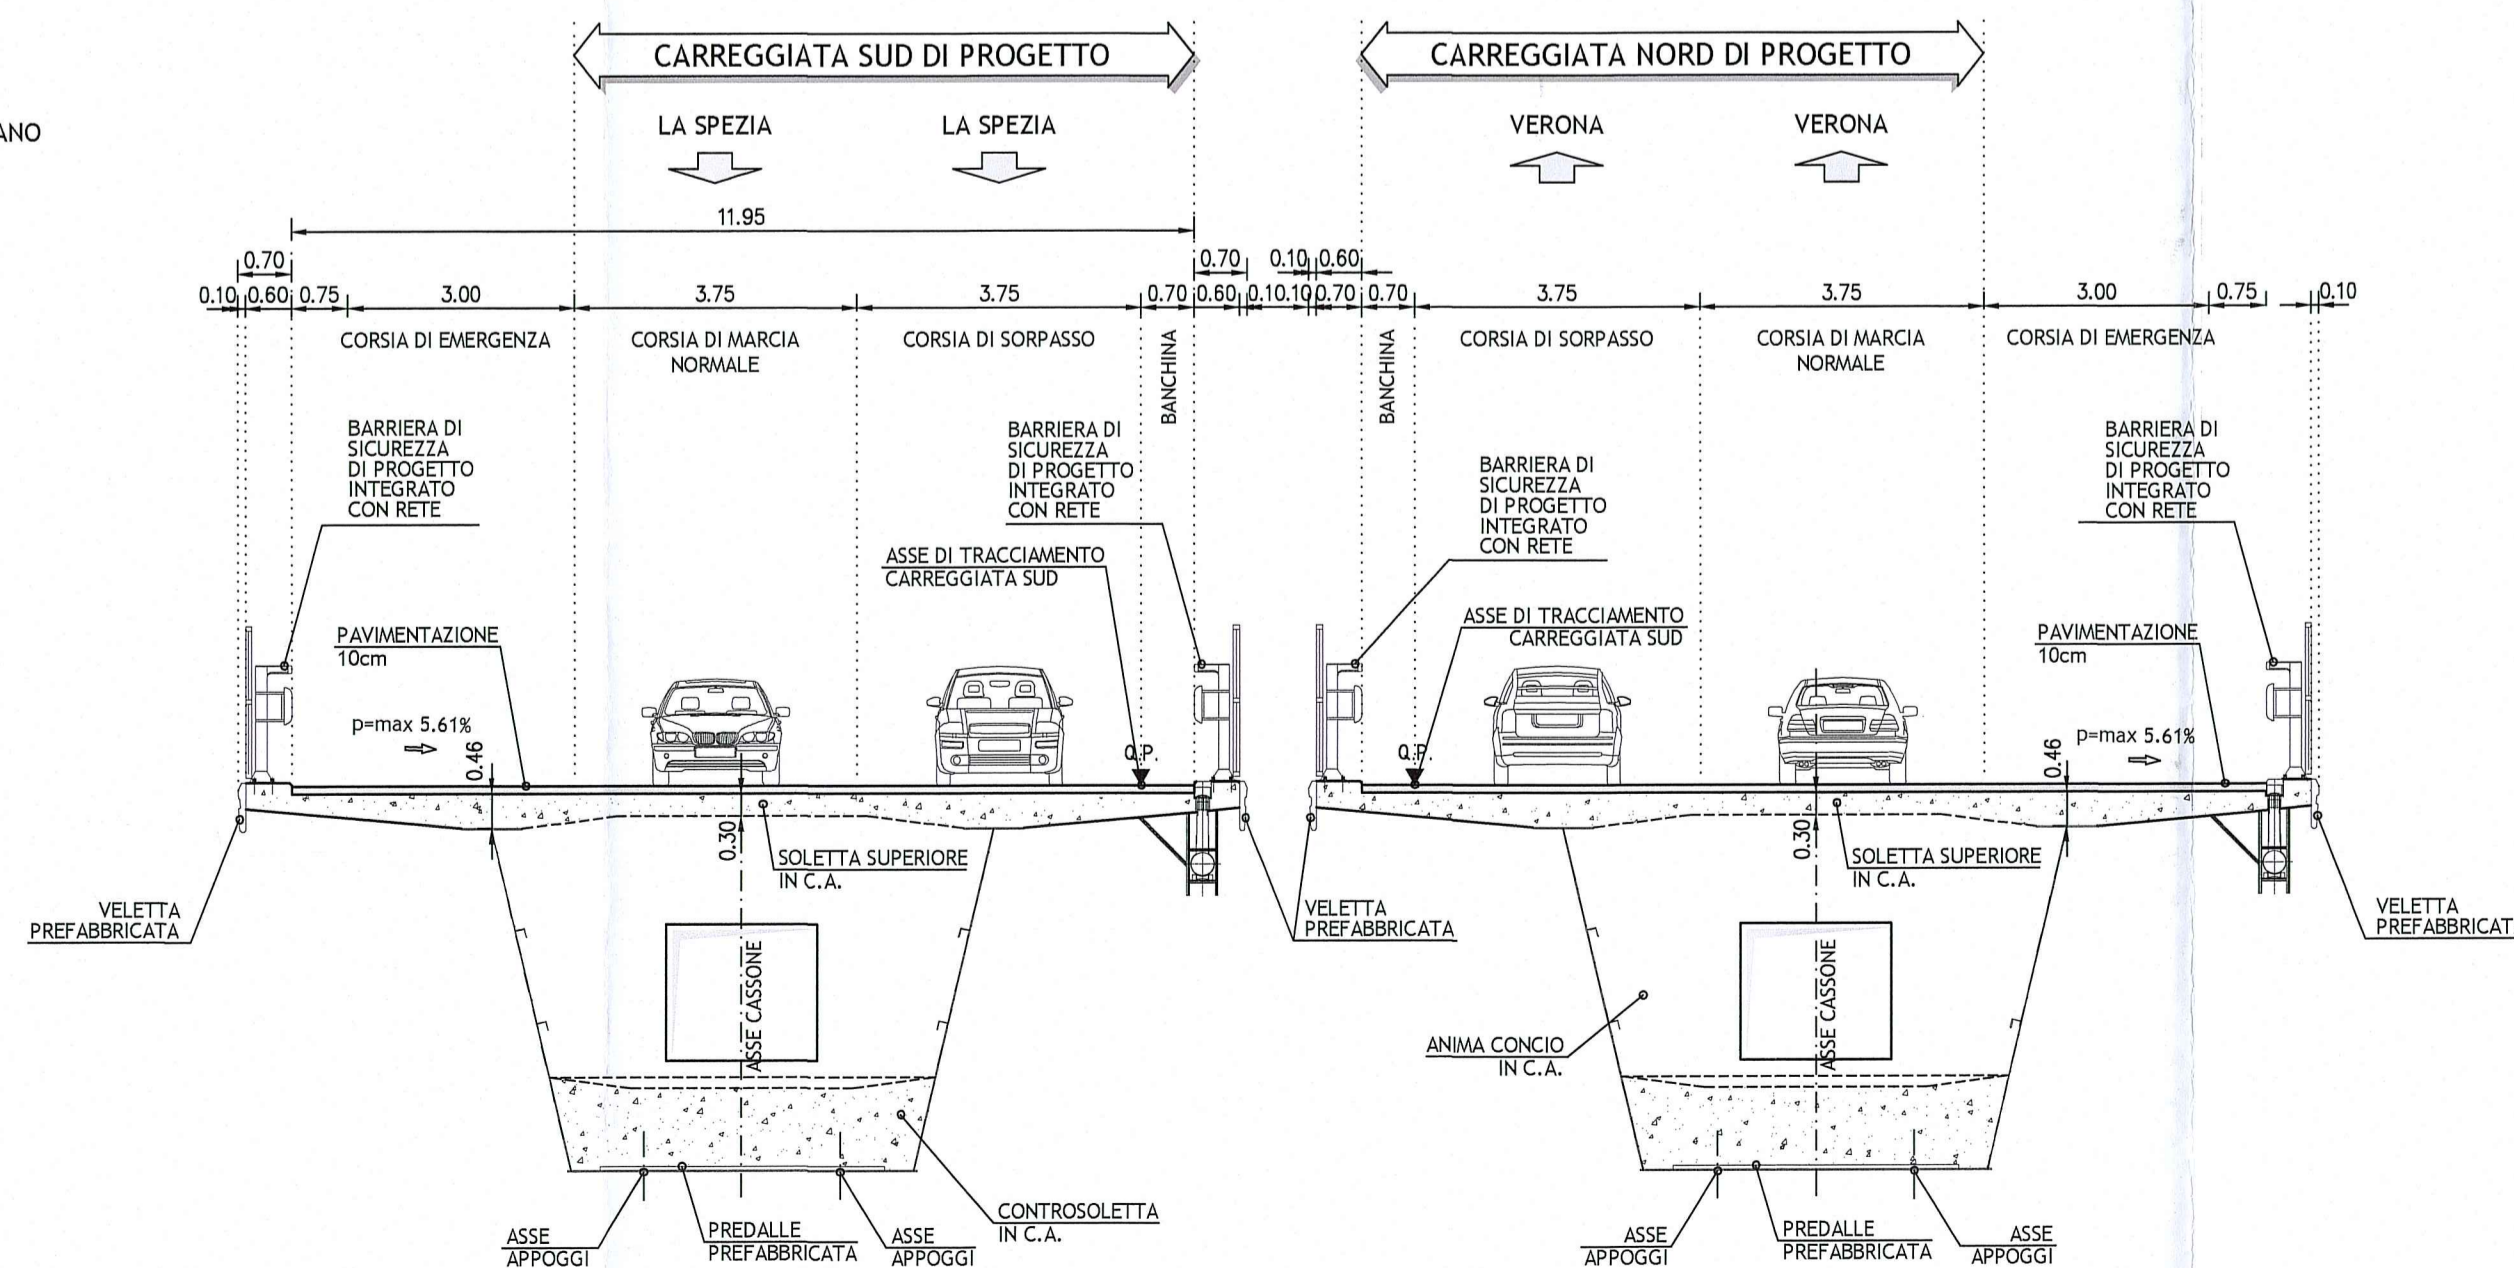

Tipo 2b su cavalcavia monodirezionale
 IN RETTILINEO - scala 1:100
 SEZIONE TIPO IN CAMPATA CAVALCAVIA "CA.02"

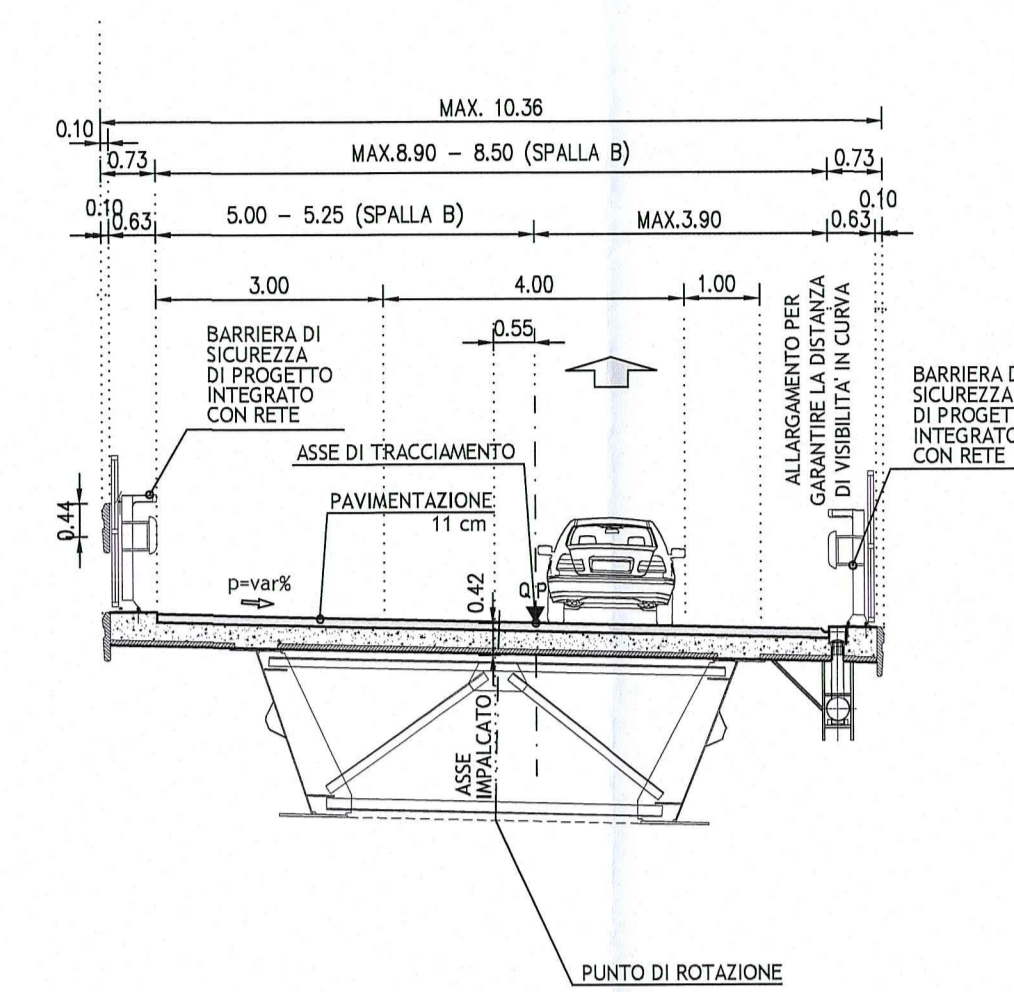

Tipo 2e su cavalcavia bidirezionale RAMI C e F
 IN CURVA - scala 1:100
 SEZIONE TIPO IN CAMPATA CAVALCAVIA "CA.01"

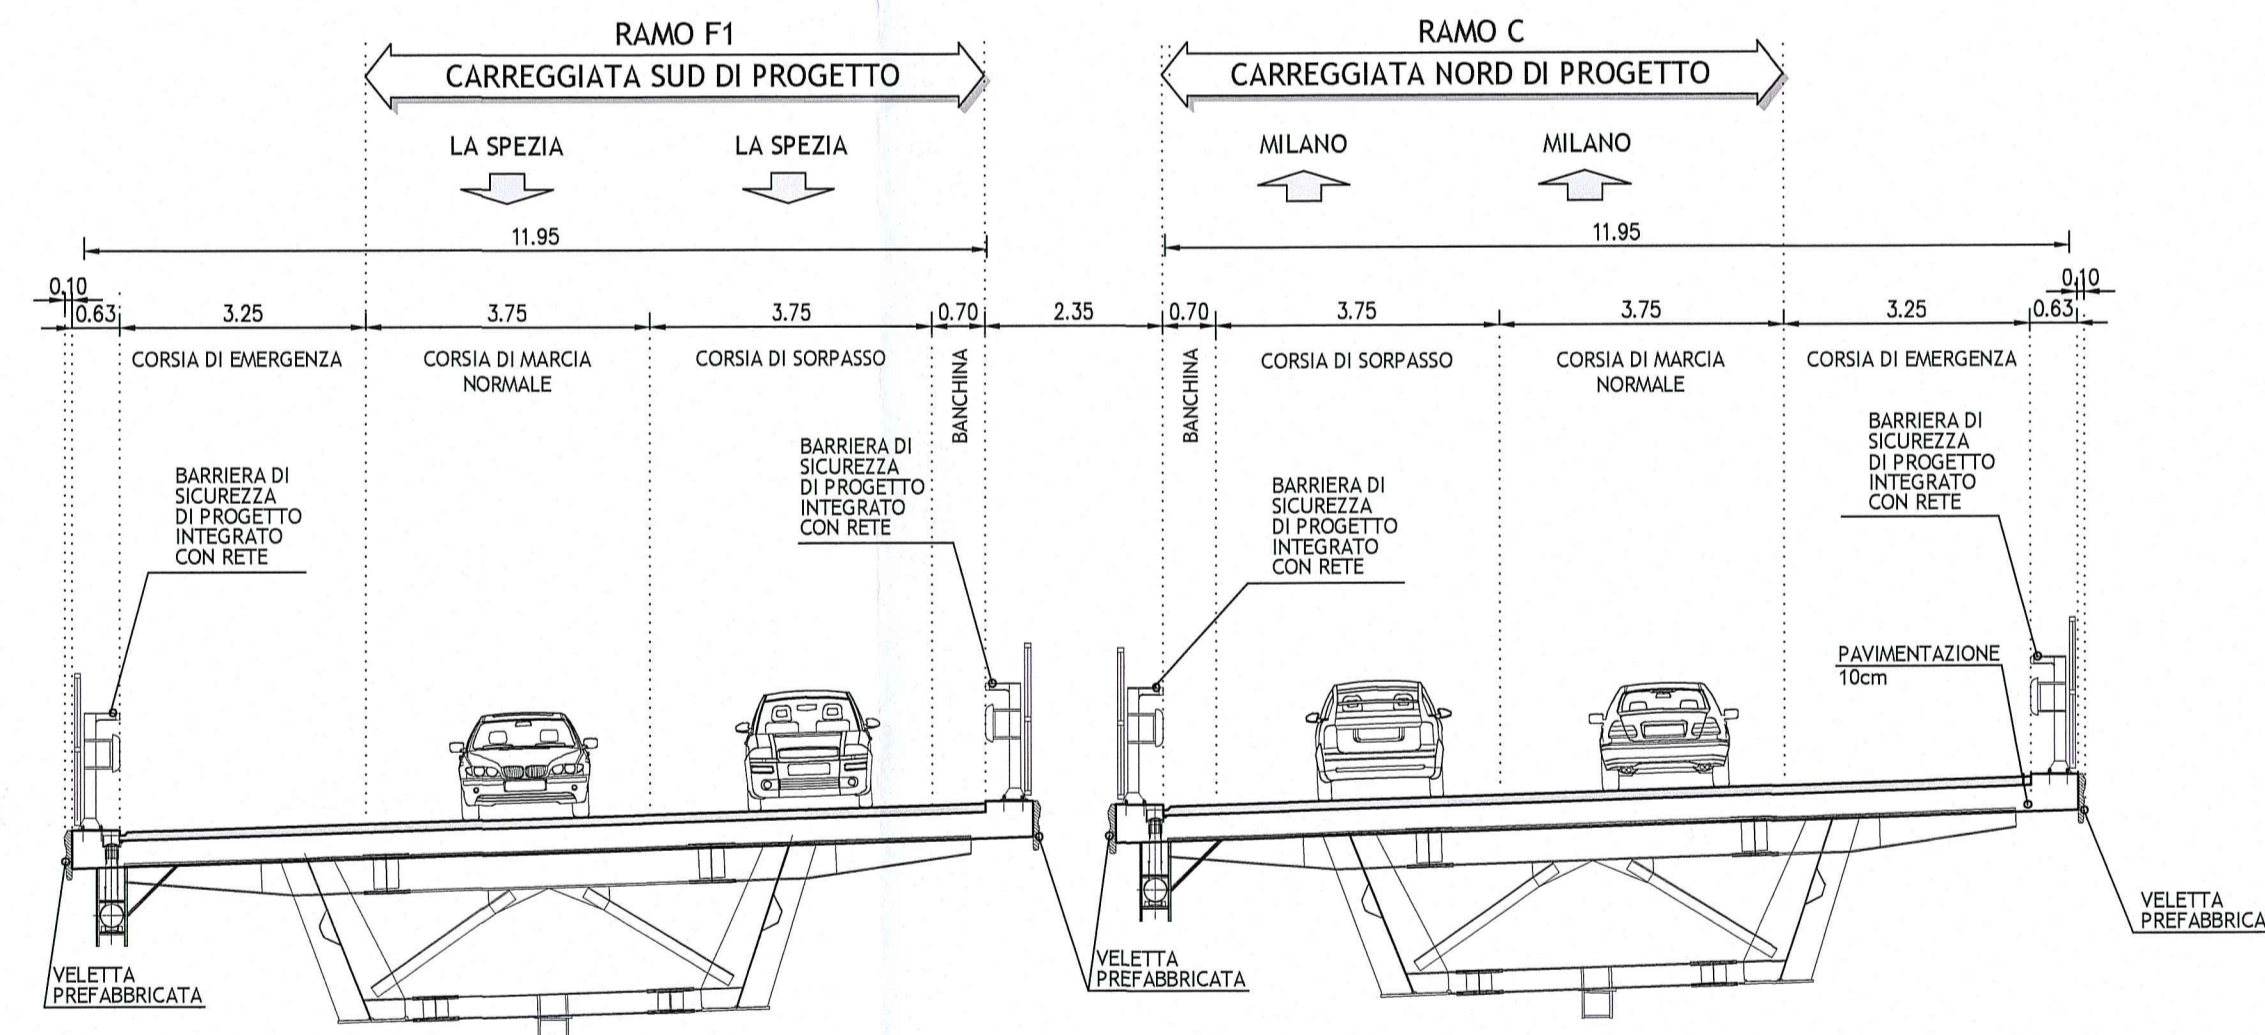


DESCRIZIONE DELLA MODIFICA:
 Aggiornamento bonifica, geotessile e pavimentazioni


NOTE GENERALI

- PER I SEGUENTI DATI SI RIMANDA AGLI SPECIFICI ELABORATI:
- DRENI E MONITORAGGI
 - INTERVENTI DI MITIGAZIONE ACUSTICA (BARRIERE ANTIRUMORE)
 - BARRIERE DI SICUREZZA E ATTENUATORI D'URTO
 - SEGNALETICA ORIZZONTALE E VERTICALE
 - SISTEMAZIONI IDRAULICHE
 - INTERVENTI DI INSERIMENTO PAESAGGISTICO, AMBIENTALE, COMPENSATIVO
 - IMPIANTI ELETTROMECCANICI
 - IMPIANTI SPECIALI


Pacchetto su opera d'arte
 scala 1:10
 PAVIMENTAZIONE PONTE SUL FLUME TARO "GS.01"

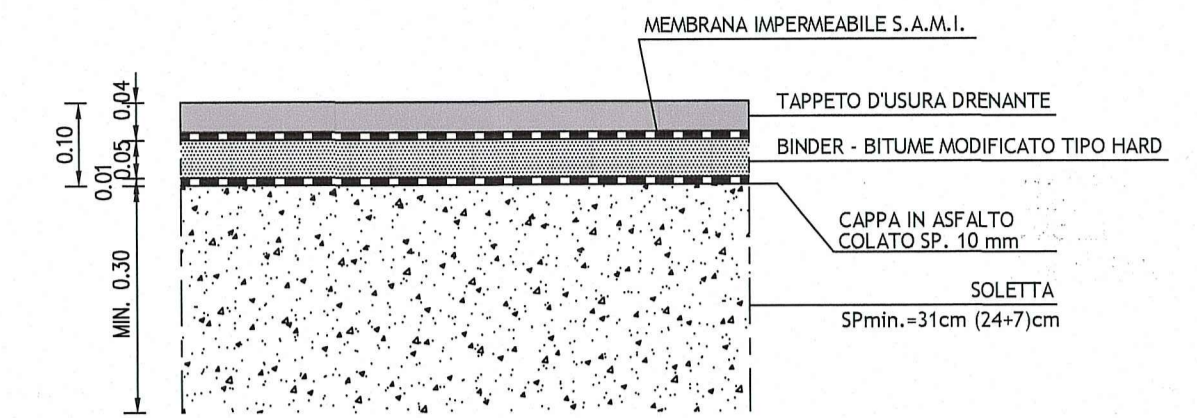

Pacchetto su opera d'arte
 scala 1:10
 PAVIMENTAZIONE VIADOTTO SU TORRENTE RECCHIO "PV.01"

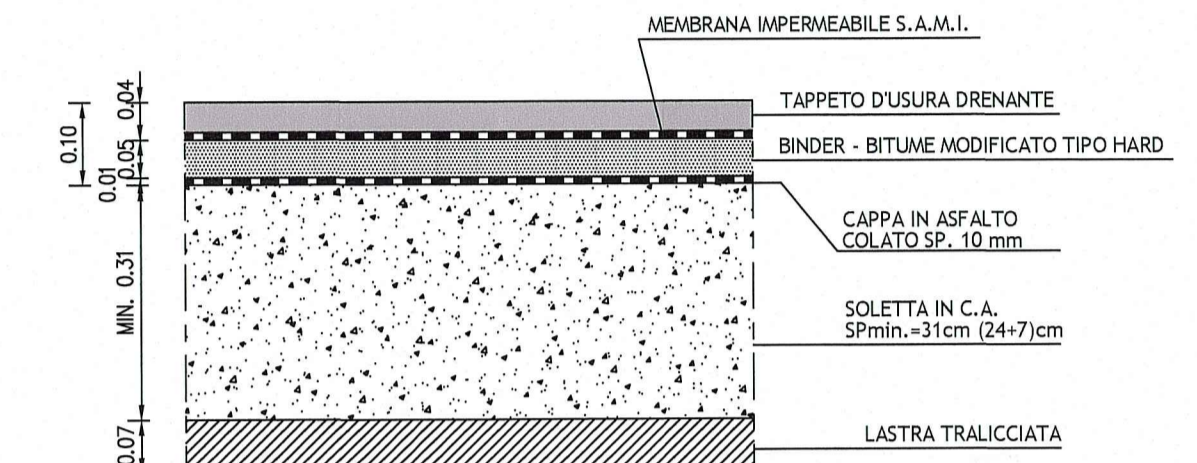

Pacchetto su opera d'arte
 scala 1:10
 PAVIMENTAZIONE CAVALCAVIA "CA.01"
 PAVIMENTAZIONE CAVALCAVIA "CA.02"

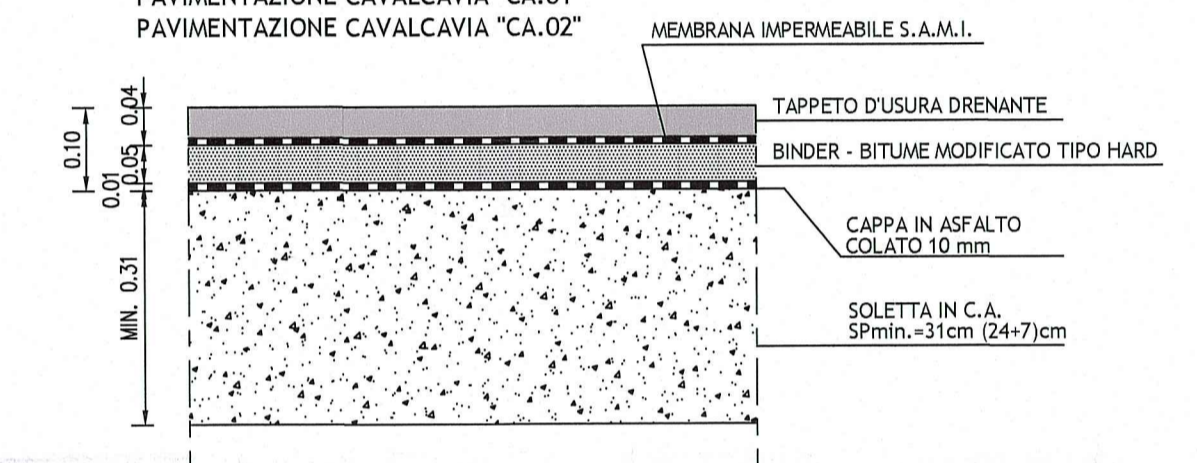

Committente: **AUTOCAMIONALE DELLA CISA S.P.A.**
 Via Camboara 26/A - Frazione Ponte Taro - 43015 NOCETO (PR)

Impresa Esecutiva: **PIZZAROTTI**
 FONDATA NEL 1910

AUTOSTRADA DELLA CISA A15
RACCORDO AUTOSTRADALE A15/A22
CORRIDOIO PLURIMODALE TIRRENO-BRENNERO
RACCORDO AUTOSTRADALE FRA L'AUTOSTRADA DELLA CISA-FONTEVIVO (PR)
E L'AUTOSTRADA DEL BRENNERO-NOGAROLE ROCCA (VR), I LOTTO.
 C.U.P. G61B0400060008 C.I.G. 307068161E

PROGETTO ESECUTIVO

AUTOCAMIONALE DELLA CISA S.p.A. Il Direttore TIPIRE: *[Signature]* Il Responsabile del Procedimento: *[Signature]* Il Presidente: *[Signature]*

IMPRESA PIZZAROTTI & C. S.p.A. Il Direttore Tecnico: *[Signature]* Il Geologo: *[Signature]*

PROGETTAZIONE DI: **PIZZAROTTI** FONDATA NEL 1910 Il Progettista: **Ing. Fabio Nigrelli**
 Ordine degli Ingegneri della Provincia di Palermo n° 3581

A.T.I.: **idresse** **rocksoil** **via** Coordinatore per la Sicurezza in fase di Progettazione:
 Mandataria Mandatarie Mandatarie

Consulenza specialistica a cura di: **Ing. Giovanni Maria Cepparotti**
 Ordine degli Ingegneri della Provincia di Viterbo n. 392

Consulenza specialistica a cura di: **Ing. Pietro Mazzoli**
 Impresa Pizzarotti & C. S.p.A. **Ing. Pietro Mazzoli**
 Ordine degli Ingegneri della Provincia di Parma n. 821

Titolo Elaborato: **Asse Principale Generale** Data Emissione Progetto: **18/03/2014**
Sezioni tipologiche - Viadotti - Tav. 6/12 Scala: **1:100/1:10**

NUM. IDENTIFICATIVO	CODICE COMMESSA	LOTTO	FASE	DATE	NUMERO	CAL. OPERA	NUM. OPERA	PARTE OPERA	TIPO DOC.	NUM. PROG. DOC.	REVISIONE
	RAAA	1	E	I	AP	XX	01	G	ST	006	B

Rev. Data DESCRIZIONE REVISIONE Redatto Controllato Approvato