




Tipo 1a in rilevato
 IN CURVA - A1 IN CONFIGURAZIONE ATTUALE A 3+3 CORSIE CON INGOMBRO 4' CORSIA E CON RAMI DI SVINCOLO DI PROGETTO - scala 1:100
 CATEGORIA "A" (DM 05/11/2001) AUTOSTRADA AMBITO EXTRAURBANO

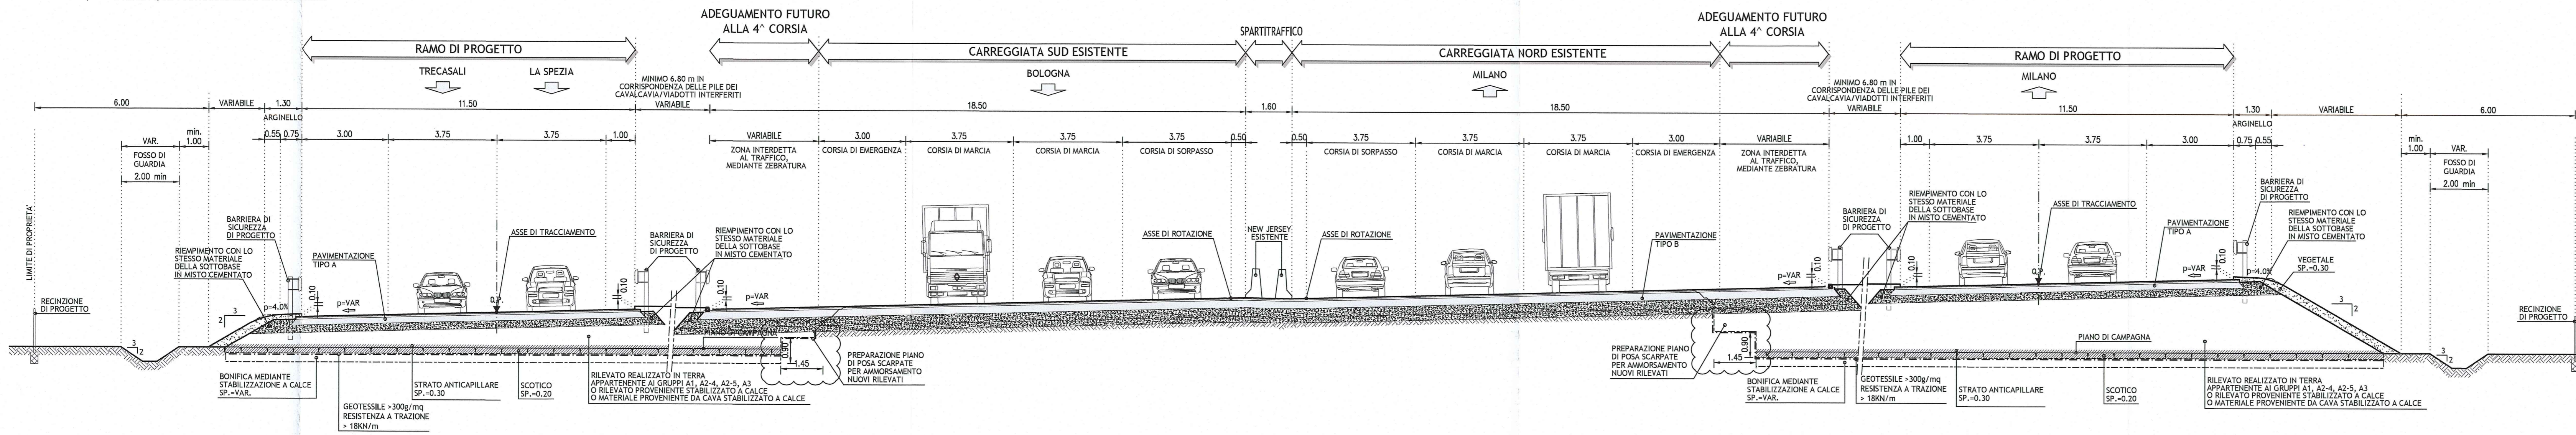


Pacchetto corpo autostradale
 scala 1:10
 PAVIMENTAZIONE TIPO "A"

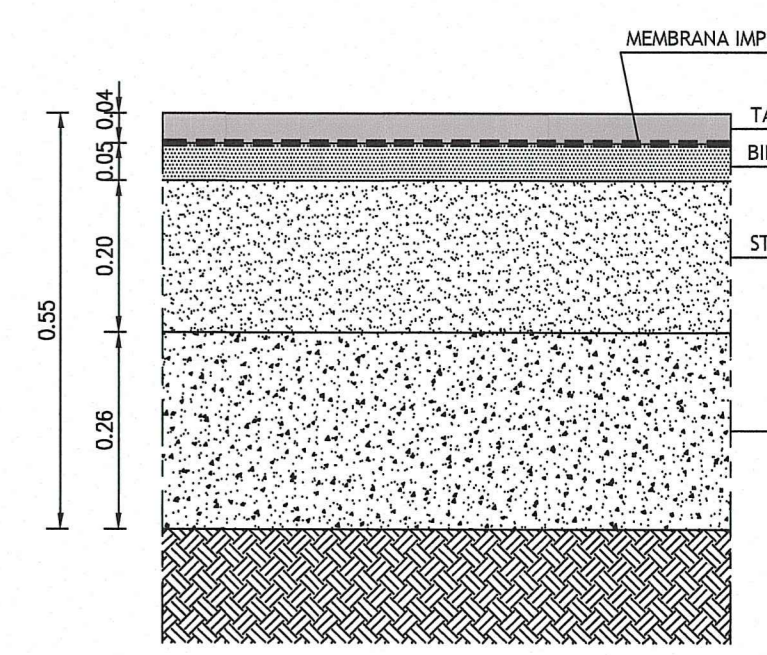


Tipo 1b in rilevato
 IN CURVA - A1 IN CONFIGURAZIONE FUTURA A 4+4 CORSIE E CON RAMI DI SVINCOLO DI PROGETTO - scala 1:100
 CATEGORIA "A" (DM 05/11/2001) AUTOSTRADA AMBITO EXTRAURBANO

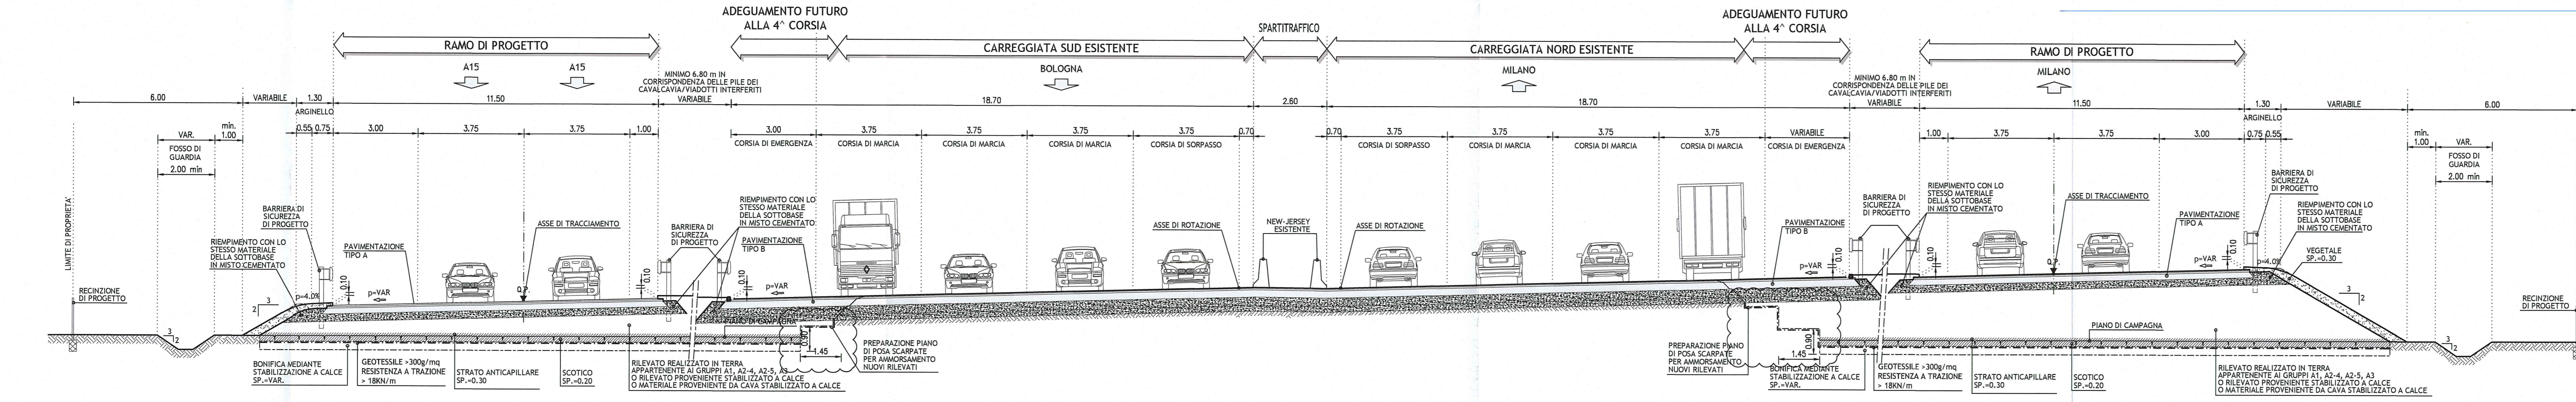


Pacchetto corpo autostradale
 scala 1:10
 PAVIMENTAZIONE TIPO "B"

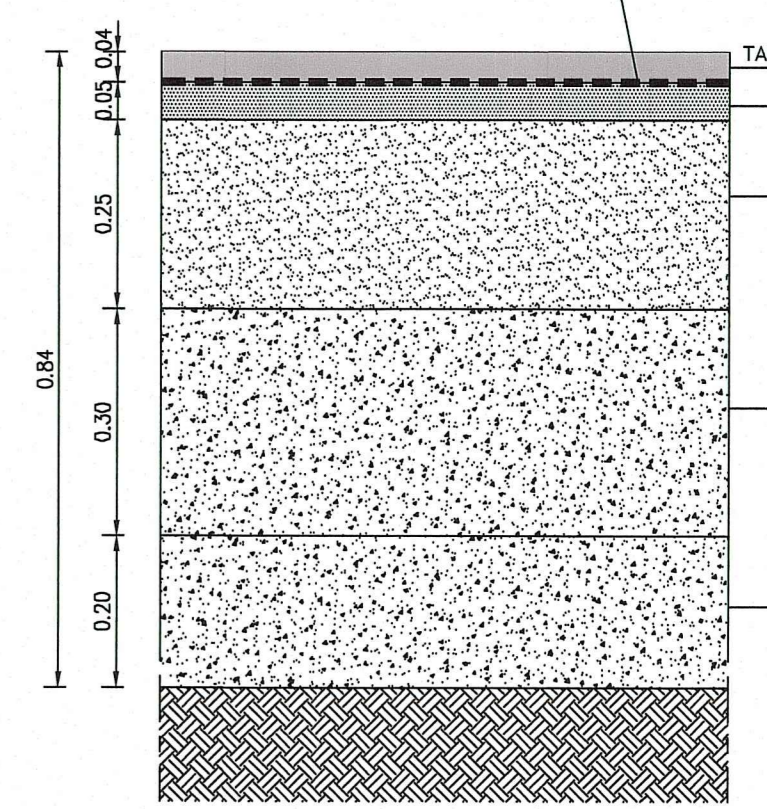

Tipo 1c in rilevato
 IN RETTIFILLO - A1 IN CONFIGURAZIONE FUTURA A 4+4 CORSIE - scala 1:100
 CATEGORIA "A" (DM 05/11/2001) AUTOSTRADA AMBITO EXTRAURBANO

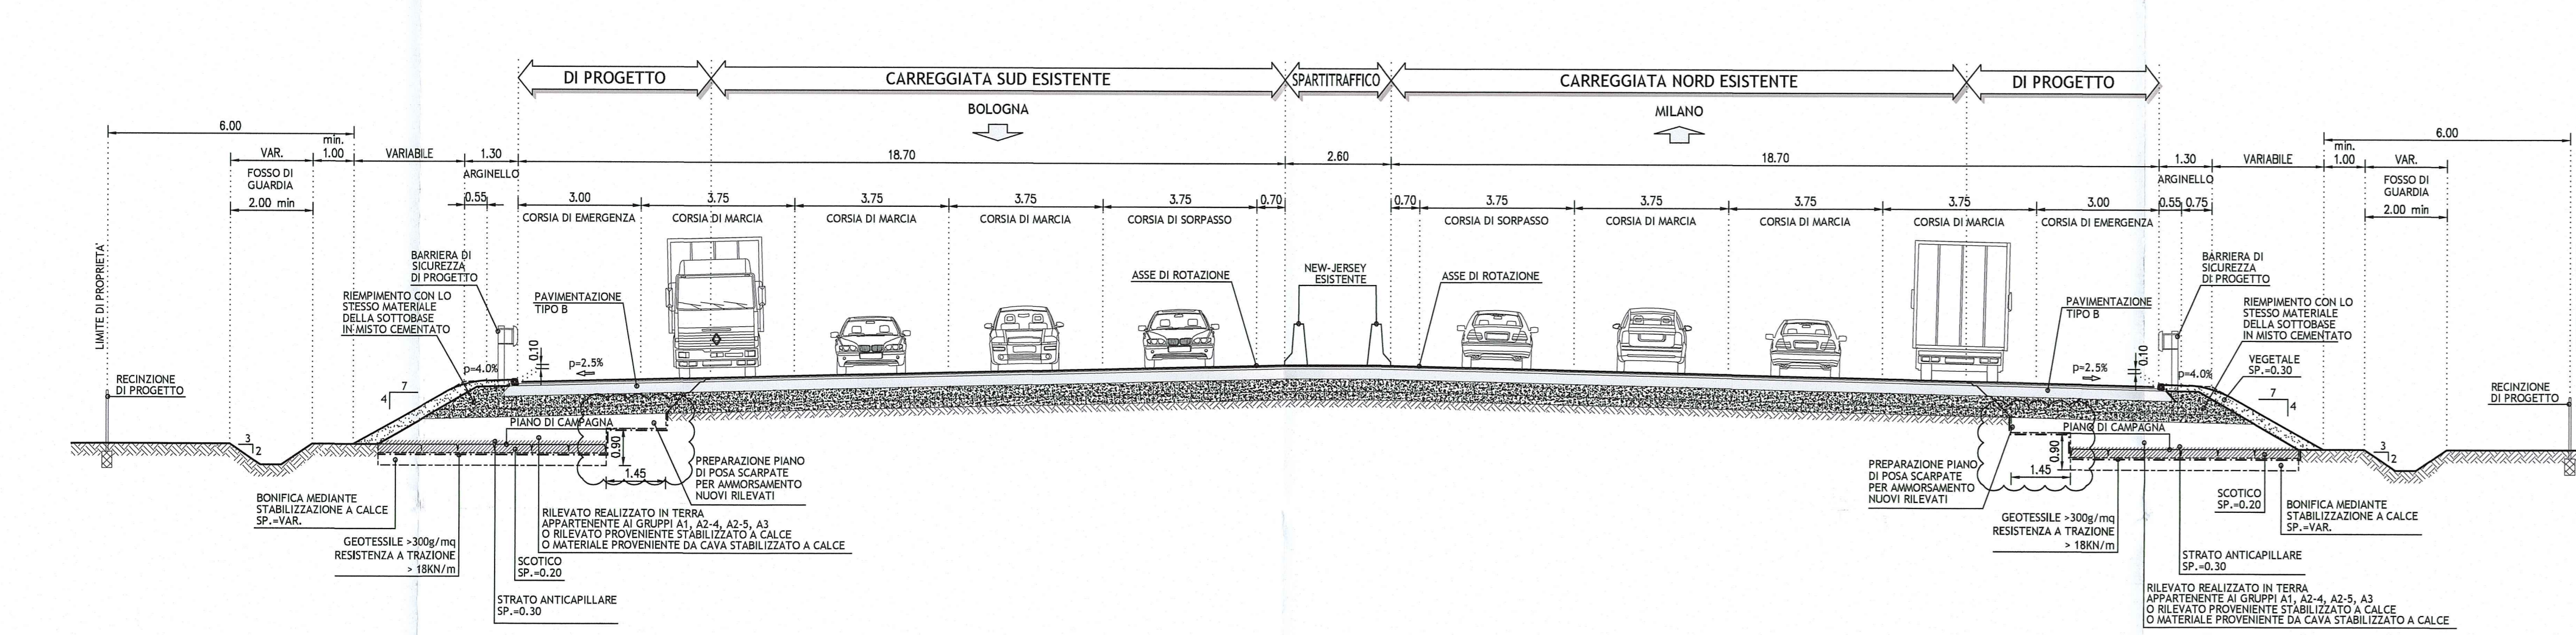


Particolare ammassamento
 scala 1:20
 PAVIMENTAZIONE AUTOSTRADA A1

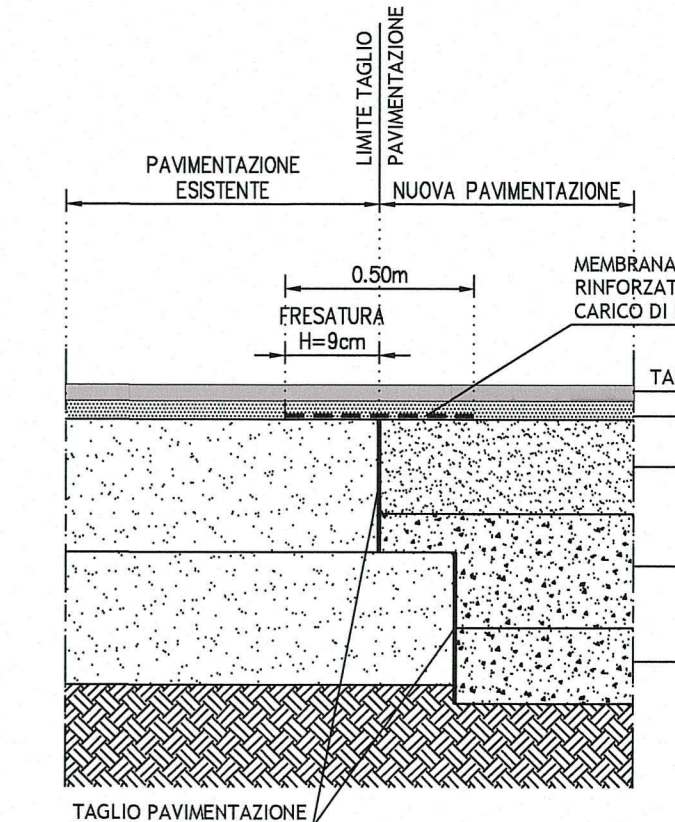

DESCRIZIONE DELLA MODIFICA:
 INSERITO GEOTESSILE NEGLI AMMASSAMENTI DEI NUOVI RILEVATI
 NEL RAMO DIREZIONE LA SPEZIA RAFFIGURATE LE AUTO NELL'EFFETTIVO SENSO DI MARCIA

Tipo 1e in rilevato
 IN RETTIFILLO - A1 IN CONFIGURAZIONE FUTURA A 4+4 CORSIE - scala 1:100
 IN PRESENZA DEL CAVALCAVIA SVINCOLO A1 SU A1 (RAMO H)
 CATEGORIA "A" (DM 05/11/2001) AUTOSTRADA AMBITO EXTRAURBANO

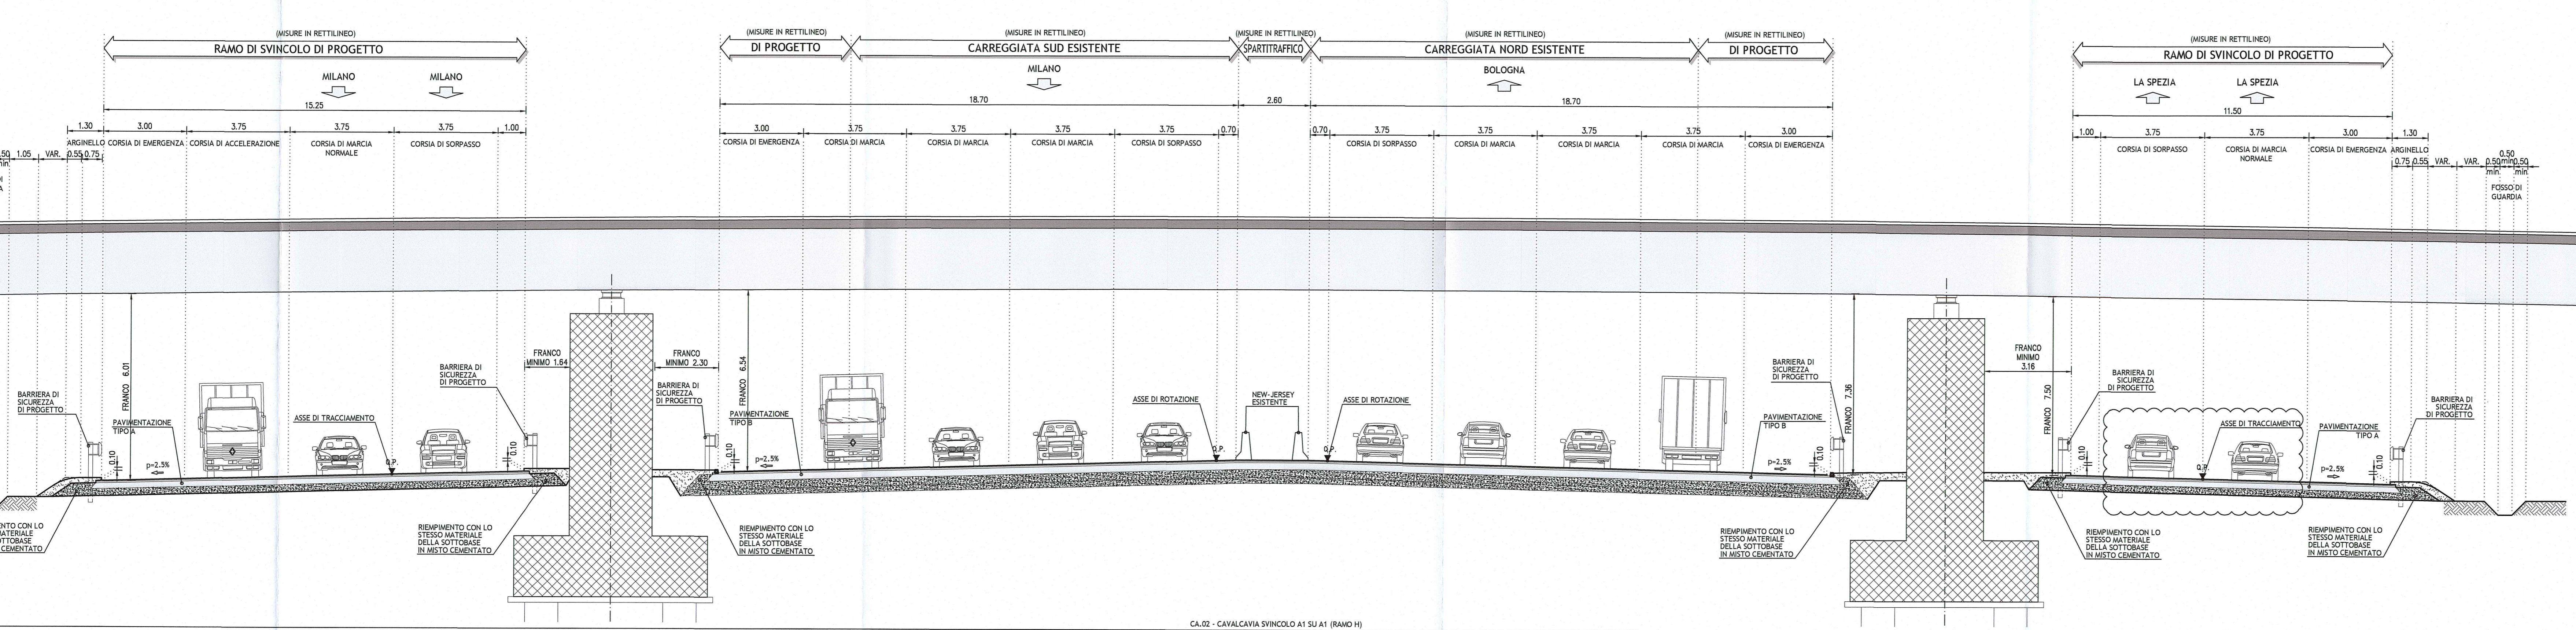

Autocomitoriale della CISA S.p.A.
 Via Combara 26/A - Frazione Ponte Taro - 43015 NOCETO (PR)

PIZZAROTTI
 FONDATA NEL 1910

PROGETTO ESECUTIVO

PROGETTAZIONE:
 Ing. Fabio Nigrelli
 Ing. Giovanni Maria Cepparotti

CONSULENZA SPECIALISTICA:
 Ing. Pietro Mazzoli
 Ing. Riccardo Mazzoli

PROGETTO ESECUTIVO
 Asse principale Generale
 Sezioni tipologiche - Compatibilità quarta corsia - Tav. 1/2

REVISIONI:

NO. REVISIONE	DATA	DESCRIZIONE REVISIONE	REDAZIONE	CONTROLLATA	APPROVATA
0	31.01.2015	Intervista A15 novembre 2014	F. NIGRELLI	F. NIGRELLI	MAZZOLI
1	31.10.2014	Intervista A1 prot. n° 23184 del 17/11/2014	F. NIGRELLI	F. NIGRELLI	MAZZOLI
2	15.10.2014	Intervista PIR prot. n° 170 del 08/09/2014	F. NIGRELLI	F. NIGRELLI	MAZZOLI
3	08.09.2014	REMISSIONE PROGETTO ESECUTIVO	F. LANDO	F. NIGRELLI	MAZZOLI