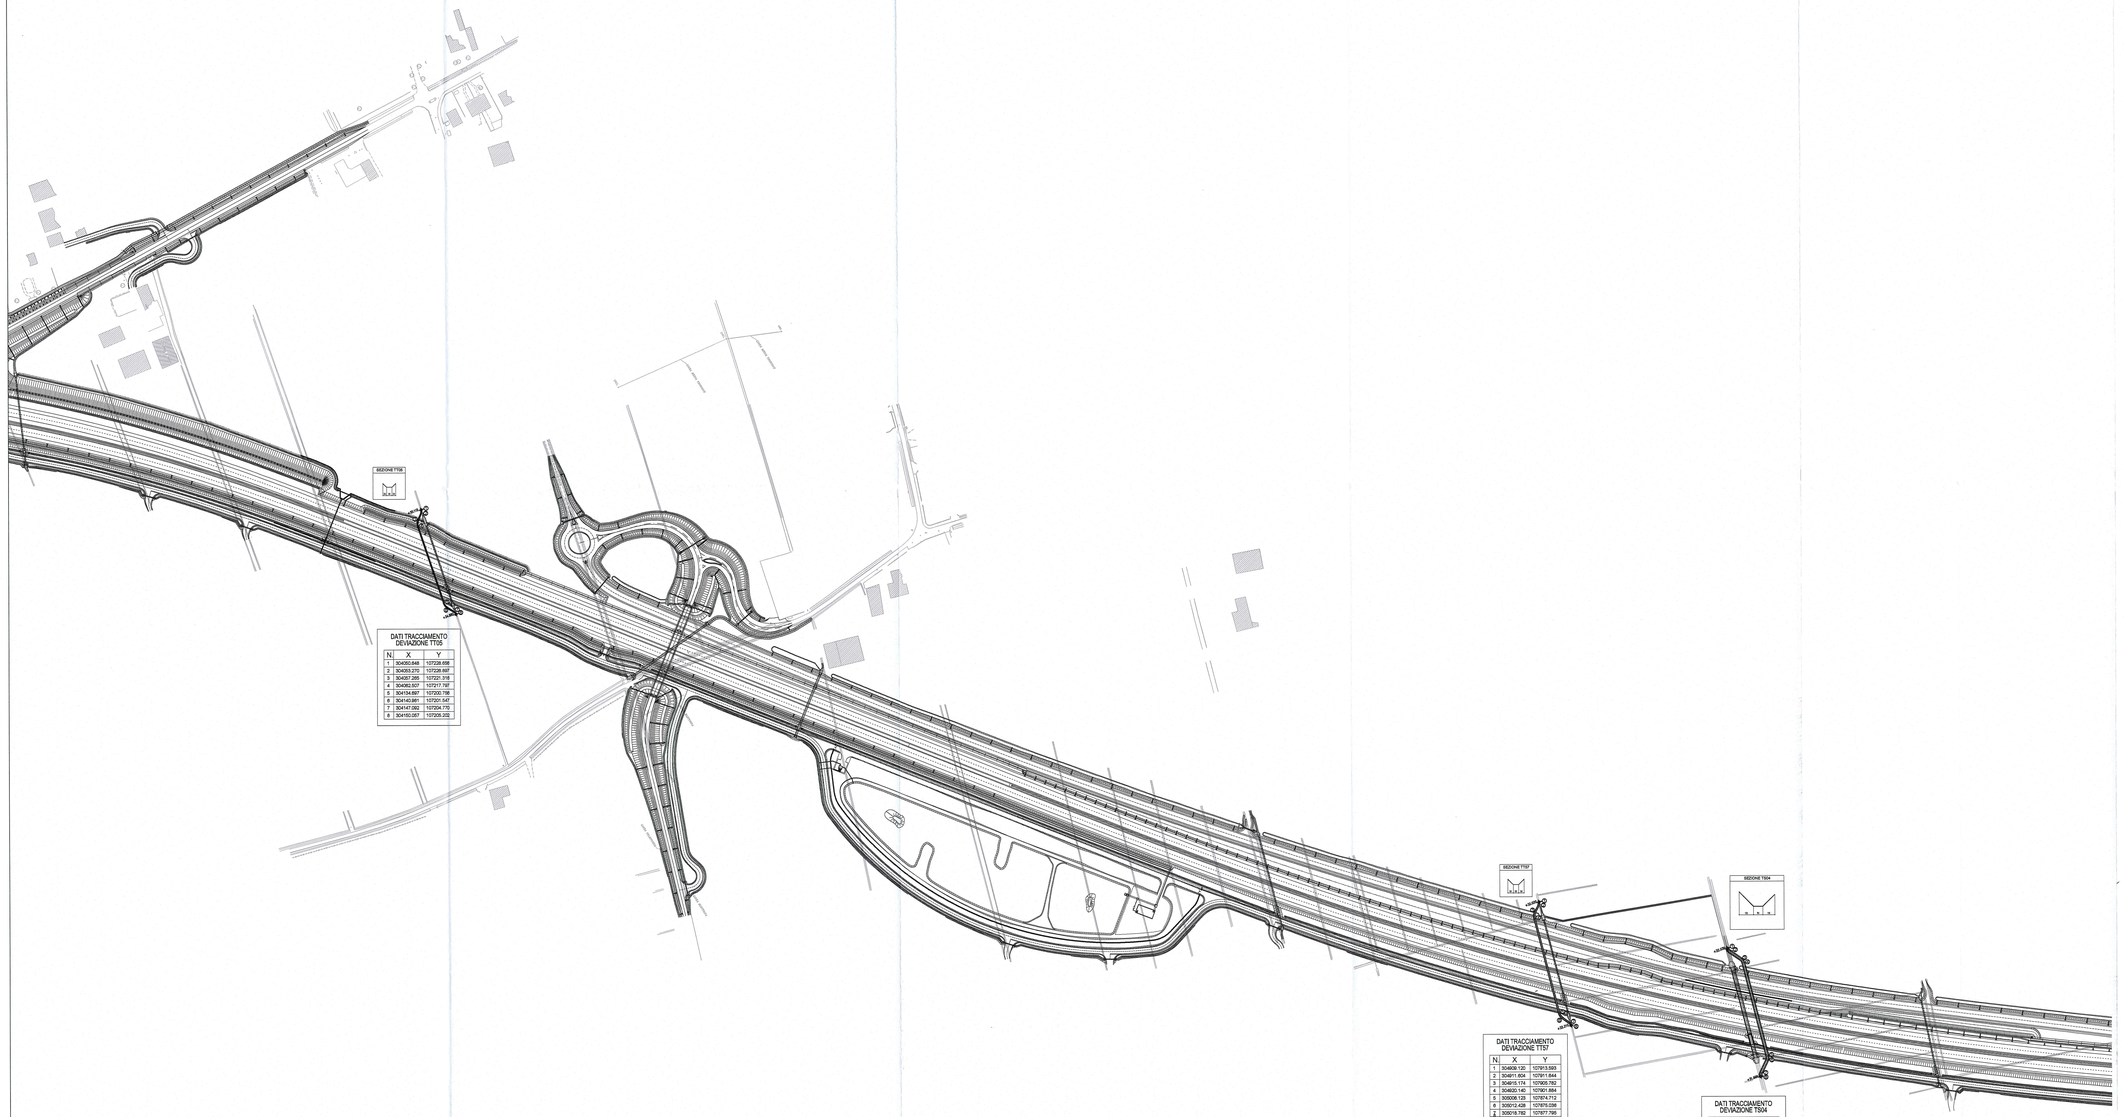

DATI TRACCIAMENTO
DEVIAZIONE TT05

N.	X	Y
1	304050.848	1077228.698
2	304053.270	1077228.887
3	304087.395	1077221.318
4	304083.607	1077217.797
5	304134.687	1077200.798
6	304140.881	1077201.547
7	304147.082	1077204.170
8	304160.057	1077208.332

DATI TRACCIAMENTO
DEVIAZIONE TT07

N.	X	Y
1	304608.120	107913.593
2	304611.804	107911.844
3	304615.174	107905.782
4	304620.140	1079011.884
5	305006.123	1078874.712
6	305012.438	1078875.036
7	305016.792	1078877.795
8	305021.771	1078878.009

DATI TRACCIAMENTO
DEVIAZIONE TS04

N.	X	Y
1	305038.091	1080836.211
2	305041.548	1080836.408
3	305052.999	1080845.384
4	305057.553	1080845.819
5	305142.317	1080816.785
6	305145.847	1080814.044
7	305152.929	1080835.538
8	305155.282	1080831.428

Committente:

AUTOCAMIONALE DELLA CISA S.p.A.
Via Camboara 26/A - Frazione Ponte Taro - 43015 NOCETO (PR)

Impresa Esecutrice:

PIZZAROTTI
FONDATA NEL 1910

AUTOSTRADA DELLA CISA A15
RACCORDO AUTOSTRADALE A15/A22
CORRIDOIO PLURIMODALE TIRRENO-BRENNERO
RACCORDO AUTOSTRADALE FRA L' AUTOSTRADA DELLA CISA-FONTEVIVO (PR)
E L' AUTOSTRADA DEL BRENNERO-NOGAROLE ROCCA (VR). I LOTTO.

C.U.P. G61B04000060008 | C.I.G. 3070681161E

PROGETTO ESECUTIVO

AUTOCAMIONALE DELLA CISA S.p.A.
Il Direttore TIBRE: | Il Responsabile del Procedimento: | Il Presidente:

IMPRESA PIZZAROTTI & C. S.p.A.
Il Direttore Tecnico: Il Responsabile di Progetto Dott. Ing. Enrico Bondanelli

PIZZAROTTI & C. S.p.A.

Il Geologo:
N.A.

PROGETTAZIONE DI:
PIZZAROTTI FONDATA NEL 1910
A.T.I.: idroesse engineering MANDATARIA | ROCKSOIL S.p.A. MANDANTE | VIA S.r.l. MANDANTE

Il Progettista:
Ing. Fabio Nigrelli
Ordine degli Ingegneri della Provincia di Palermo n. 3581

Coordinatore per la Sicurezza in fase di Progettazione:
Ing. Giovanni Maria Cepparotti
Ordine degli Ingegneri della Provincia di Viterbo n. 392

Consulenza specialistica a cura di:
N.A.

Progettista Responsabile Integrazione Prestazioni Specialistiche:
Impresa Pizzarotti & C. S.p.A.
Ing. Pietro Mazzoli
Ordine degli Ingegneri della Provincia di PARMA n.821

DOTT. ING. PIETRO MAZZOLI
IMPRESA PIZZAROTTI
ISCRITTO ORDINE
INGEGNERI PARMA n.821

Titolo Elaborato:
Asse principale
Sistemazioni idrauliche
Idraulica e sistemazioni idrauliche
Tavola di individuazione deviazioni provvisori fossi - Tav. 2 di 4

Data Emissione Progetto: 18/03/2014
Scala: 1:2000

Identif. Elaborato:

N.RO ISCRIZIONE		CODICE COMMESSA	LOTTO	FASE	ENTE	AMBITO	CAT. OPERA	N.RO OPERA	PARTE OPERA	TIPO DOC.	N.RO PROGR. DOC.	REVISIONE
		RAAA	1	E	I	AP	SI	00	G	PL	02	A

Rev.	Data	DESCRIZIONE REVISIONE	Redatto	Controllato	Approvato
A	10/10/2014	RIEMISSIONE PROGETTO ESECUTIVO	A.SORBIGGIANI	NIGRELLI	MAZZOLI