
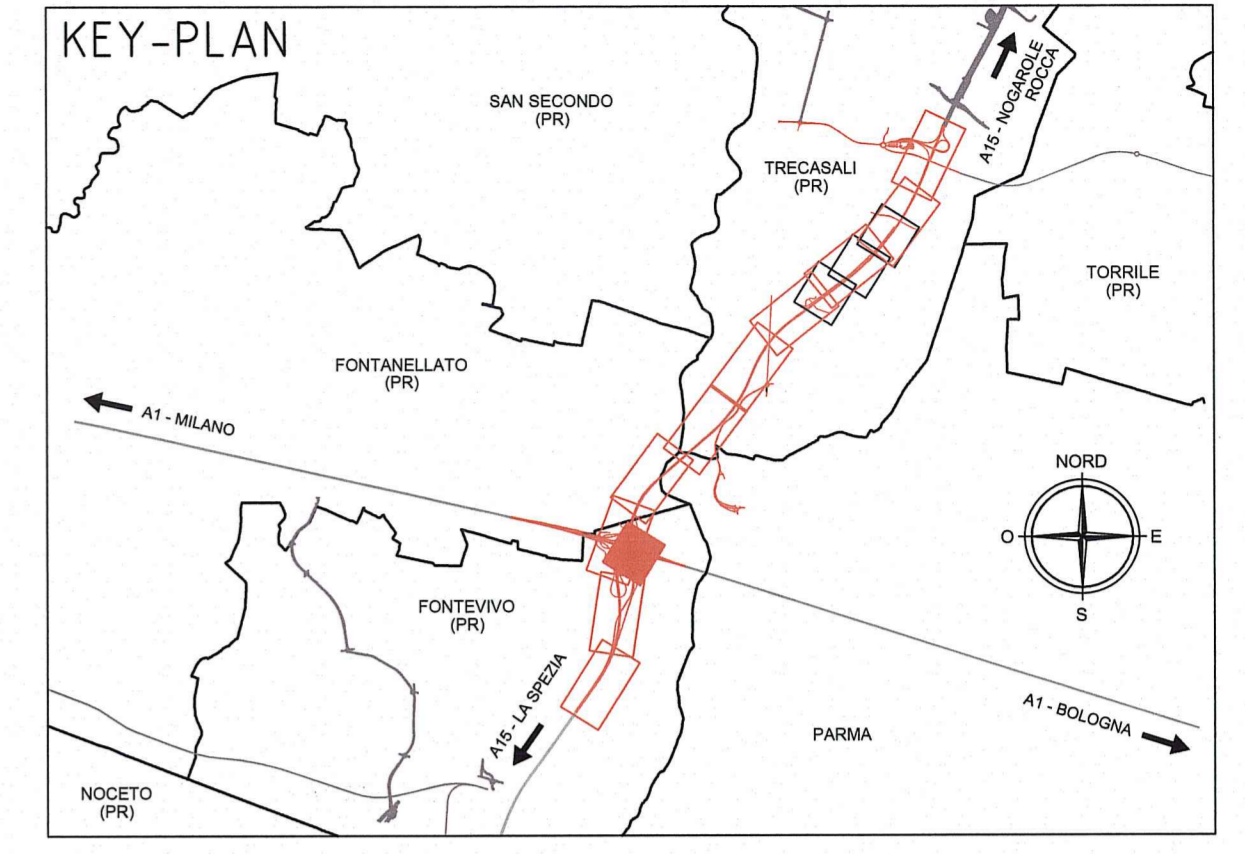



SCHEMA FUNZIONALE

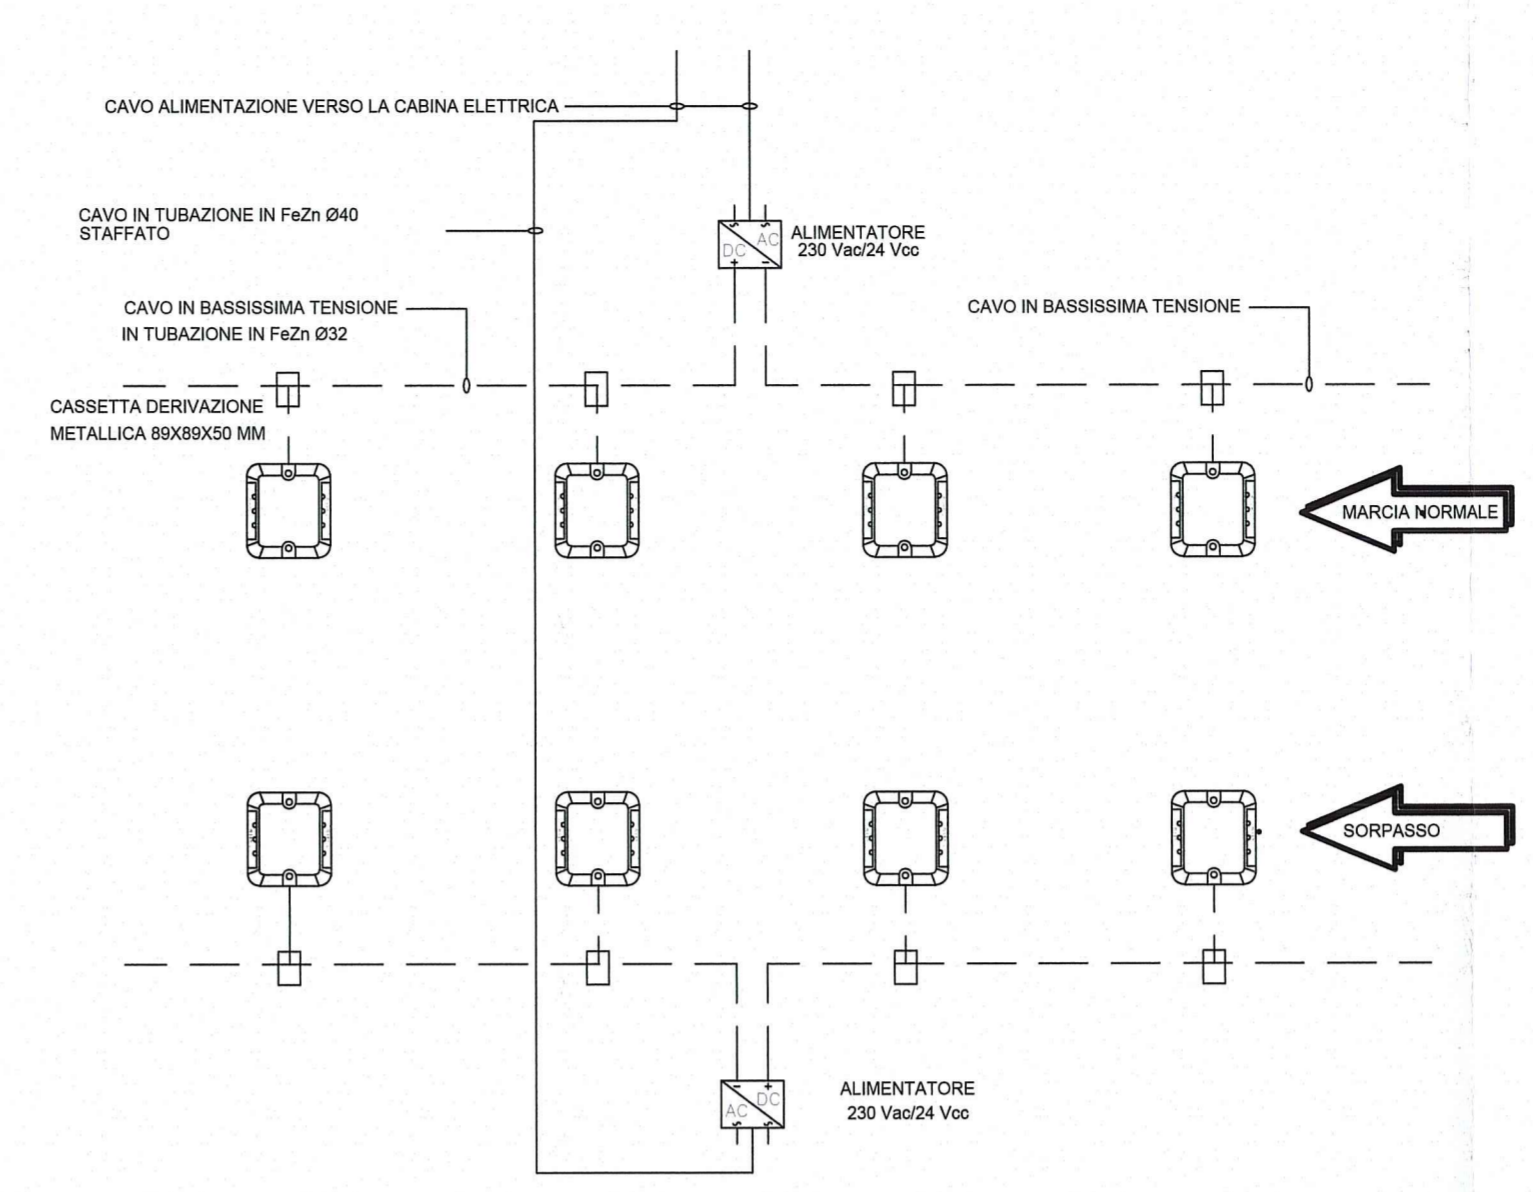


LEGENDA

	Centrale alimentazione linea LED illuminazione vie d'esodo
	Cassetta di derivazione metallica dim. 129x104x65 mm
	Cassetta di derivazione metallica dim. 89x89x65 mm
	Lampada LED a 4W
	Tubazione in Fezn Ø32 mm
	Tubazione in Fezn Ø40 mm

PARTICOLARE INSTALLAZIONE

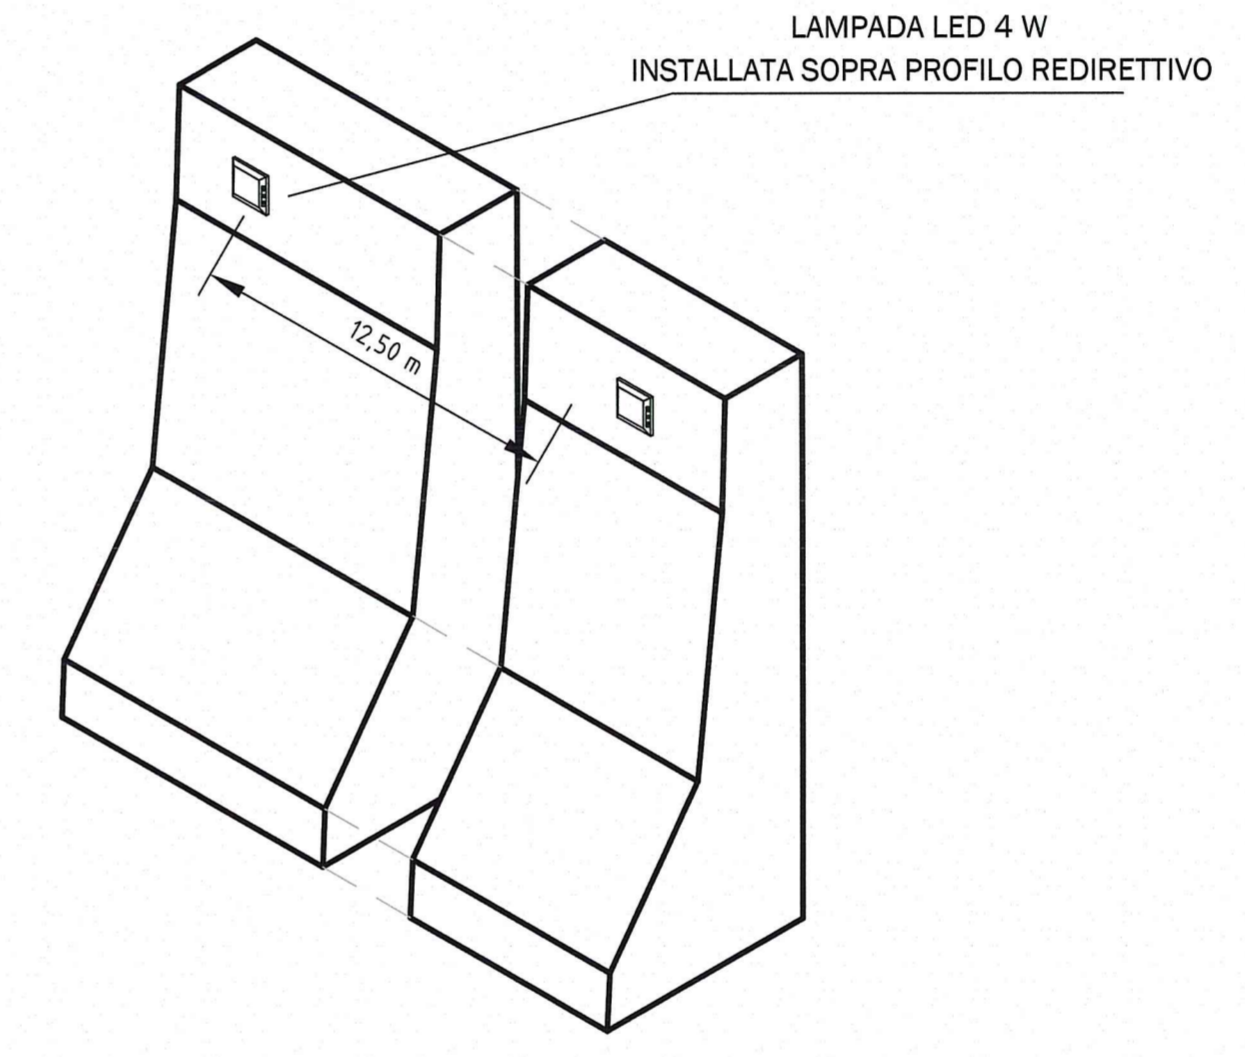

RESA ILLUMINAMENTO LAMPADA VIA D'ESODO

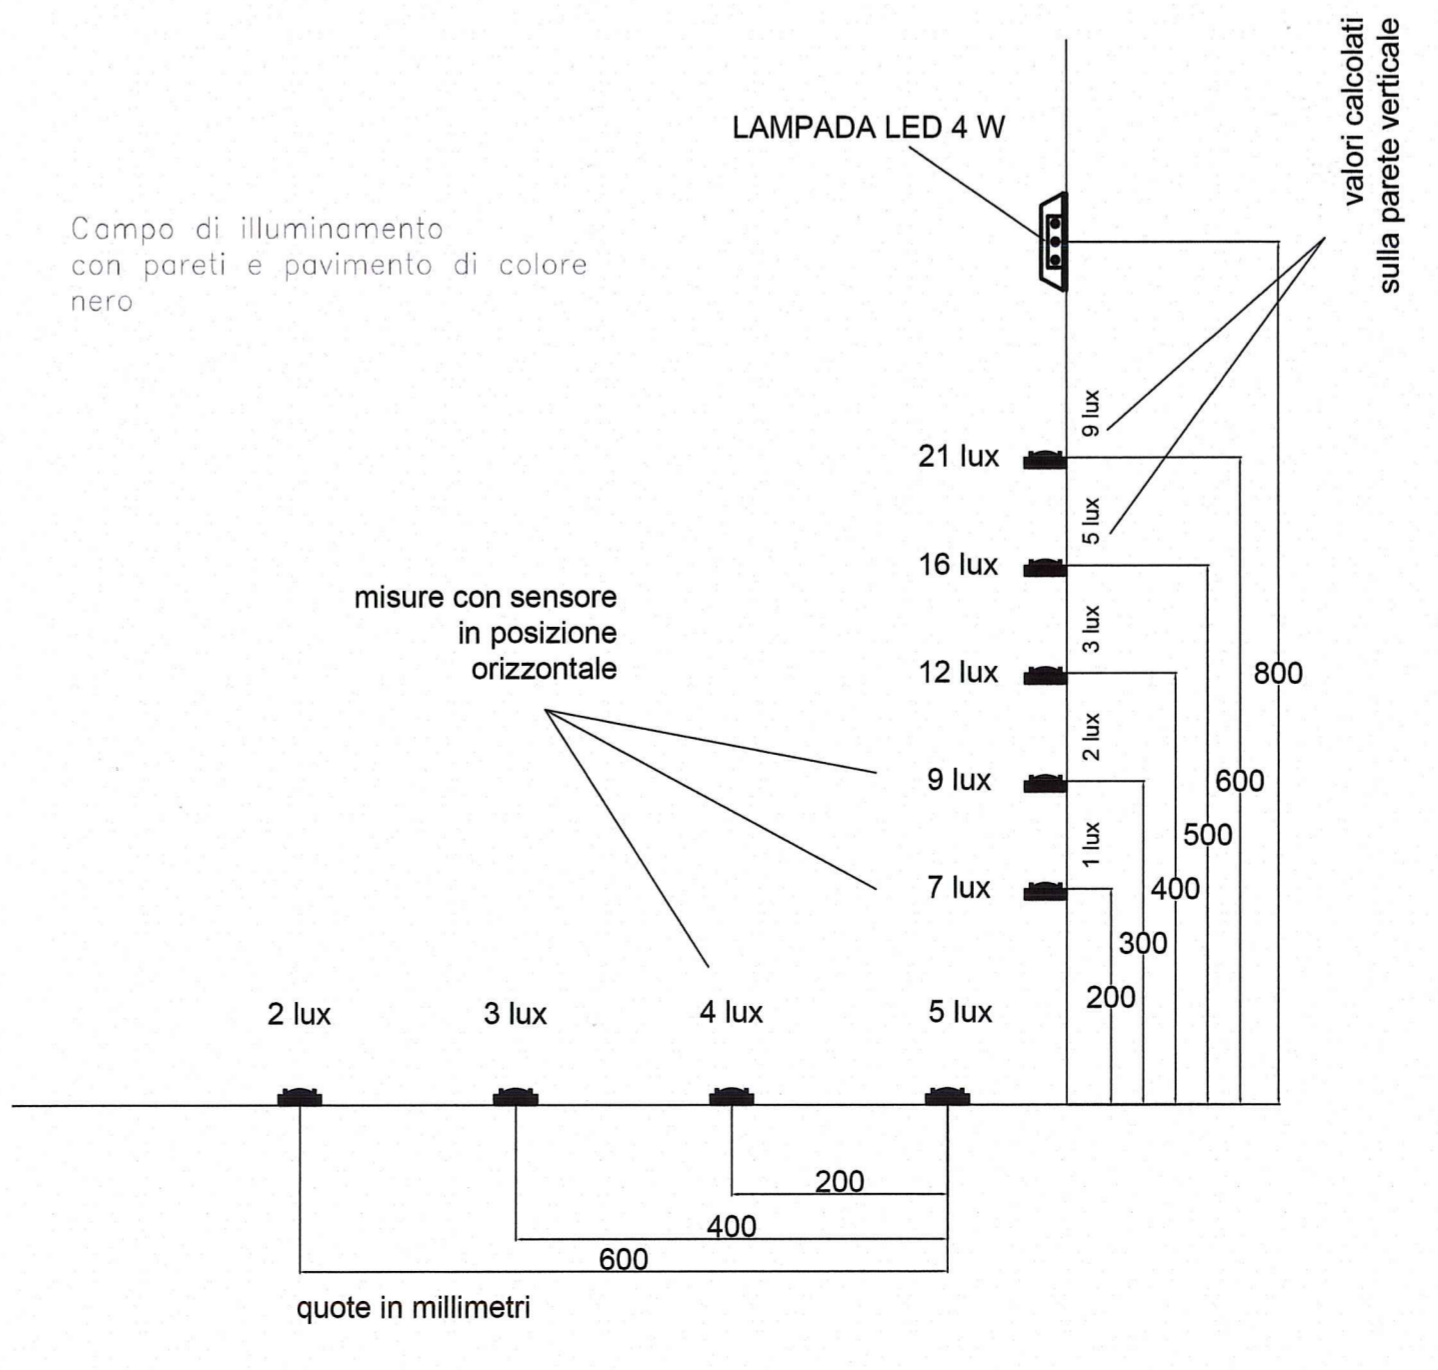

Comitente: **AUTOCAMIONALE DELLA CISA S.p.A.**
Via Combaro 26/A - Frazione Ponte Taro - 43015 NOCETO (PR)

Impresa Esecutrice: **PIZZAROTTI**
FONDATA NEL 1910

AUTOSTRADA DELLA CISA A15 RACCORDO AUTOSTRADALE A15/A22 CORRIDOIO PLURIMODALE TIRRENO-BRENNERO RACCORDO AUTOSTRADALE FRA L' AUTOSTRADA DELLA CISA-FONTEVIVO (PR) E L' AUTOSTRADA DEL BRENNERO-NOGAROLE ROCCA (VR). I LOTTO.
C.U.P. G61B04000060008 C.I.G. 307068161E

PROGETTO ESECUTIVO

AUTOCAMIONALE DELLA CISA S.p.A.
Il Direttore TIBRE: Il Responsabile del Procedimento: Il Presidente:

IMPRESA PIZZAROTTI & C. S.p.A.
Il Direttore Tecnico:
IMPRESA PIZZAROTTI & C. S.p.A.
Il Responsabile di Progetto:
Dott. Ing. Luca Bondanelli

Il Geologo: NA

Il Progettista: Ing. Fabio Nigrelli
Ordine degli Ingegneri della Provincia di Palermo n. 3581
Coordinatore per la Sicurezza in fase di Progettazione: Ing. Giovanni Maria Cepparotti
Ordine degli Ingegneri della Provincia di Viterbo n. 392

Consulenza specialistica a cura di: **idrosse engineering**, **ROCKSOIL S.p.A.**, **VIA ASSICURAZIONE S.r.l.**

Progettista Responsabile Integrazione Prestazioni Specialistiche: **Ing. Pietro Mazzoli**
Impresa Pizzarotti & C. S.p.A.
Ing. Pietro Mazzoli
Ordine degli Ingegneri della Provincia di Viterbo n. 392

Titolo Elaborato: **Asse principale Impianti elettromeccanici - Galleria artificiale A1 Impianti elettromeccanici dal km -2+350 a sp. sud ponte fiume Taro (km 0+450,78) Planimetria illuminazione d'esodo - Tav 2/3**
Data Emisione Progetto: 18/03/2014
Scala: 1:400

Identif. Elaborato:	N.RO IDENTIFICATIVO	CODICE COMMESSA	LOTTO	FASE	ENTE	AMBITO	CAT. OPERA	N.RO OPERA	PART. OPERA	TIPO DOC.	N.RO PROG. DOC.	REVISIONE
		RAAA	1	E	I	AP	IM	01	U	PL	006	C

Rev.	Data	DESCRIZIONE REVISIONE	Redatto	Controllato	Approvato
C	22/01/2015	REVISIONE PER ISTRUTTORIA A15	ROMANELLI	NIGRELLI	MAZZOLI
B	02/10/2014	Modifiche per aggiornamento planimetrico	ROMANELLI	NIGRELLI	MAZZOLI
A	13/06/2014	RIEMMISSIONE PROGETTO ESECUTIVO	A. MUZI	NIGRELLI	MAZZOLI