



POSIZIONE CABINA ENEL NELLA FASCIA DI RISPETTO ELETTRODOTTO FERROVIARIO
Scala 1:500



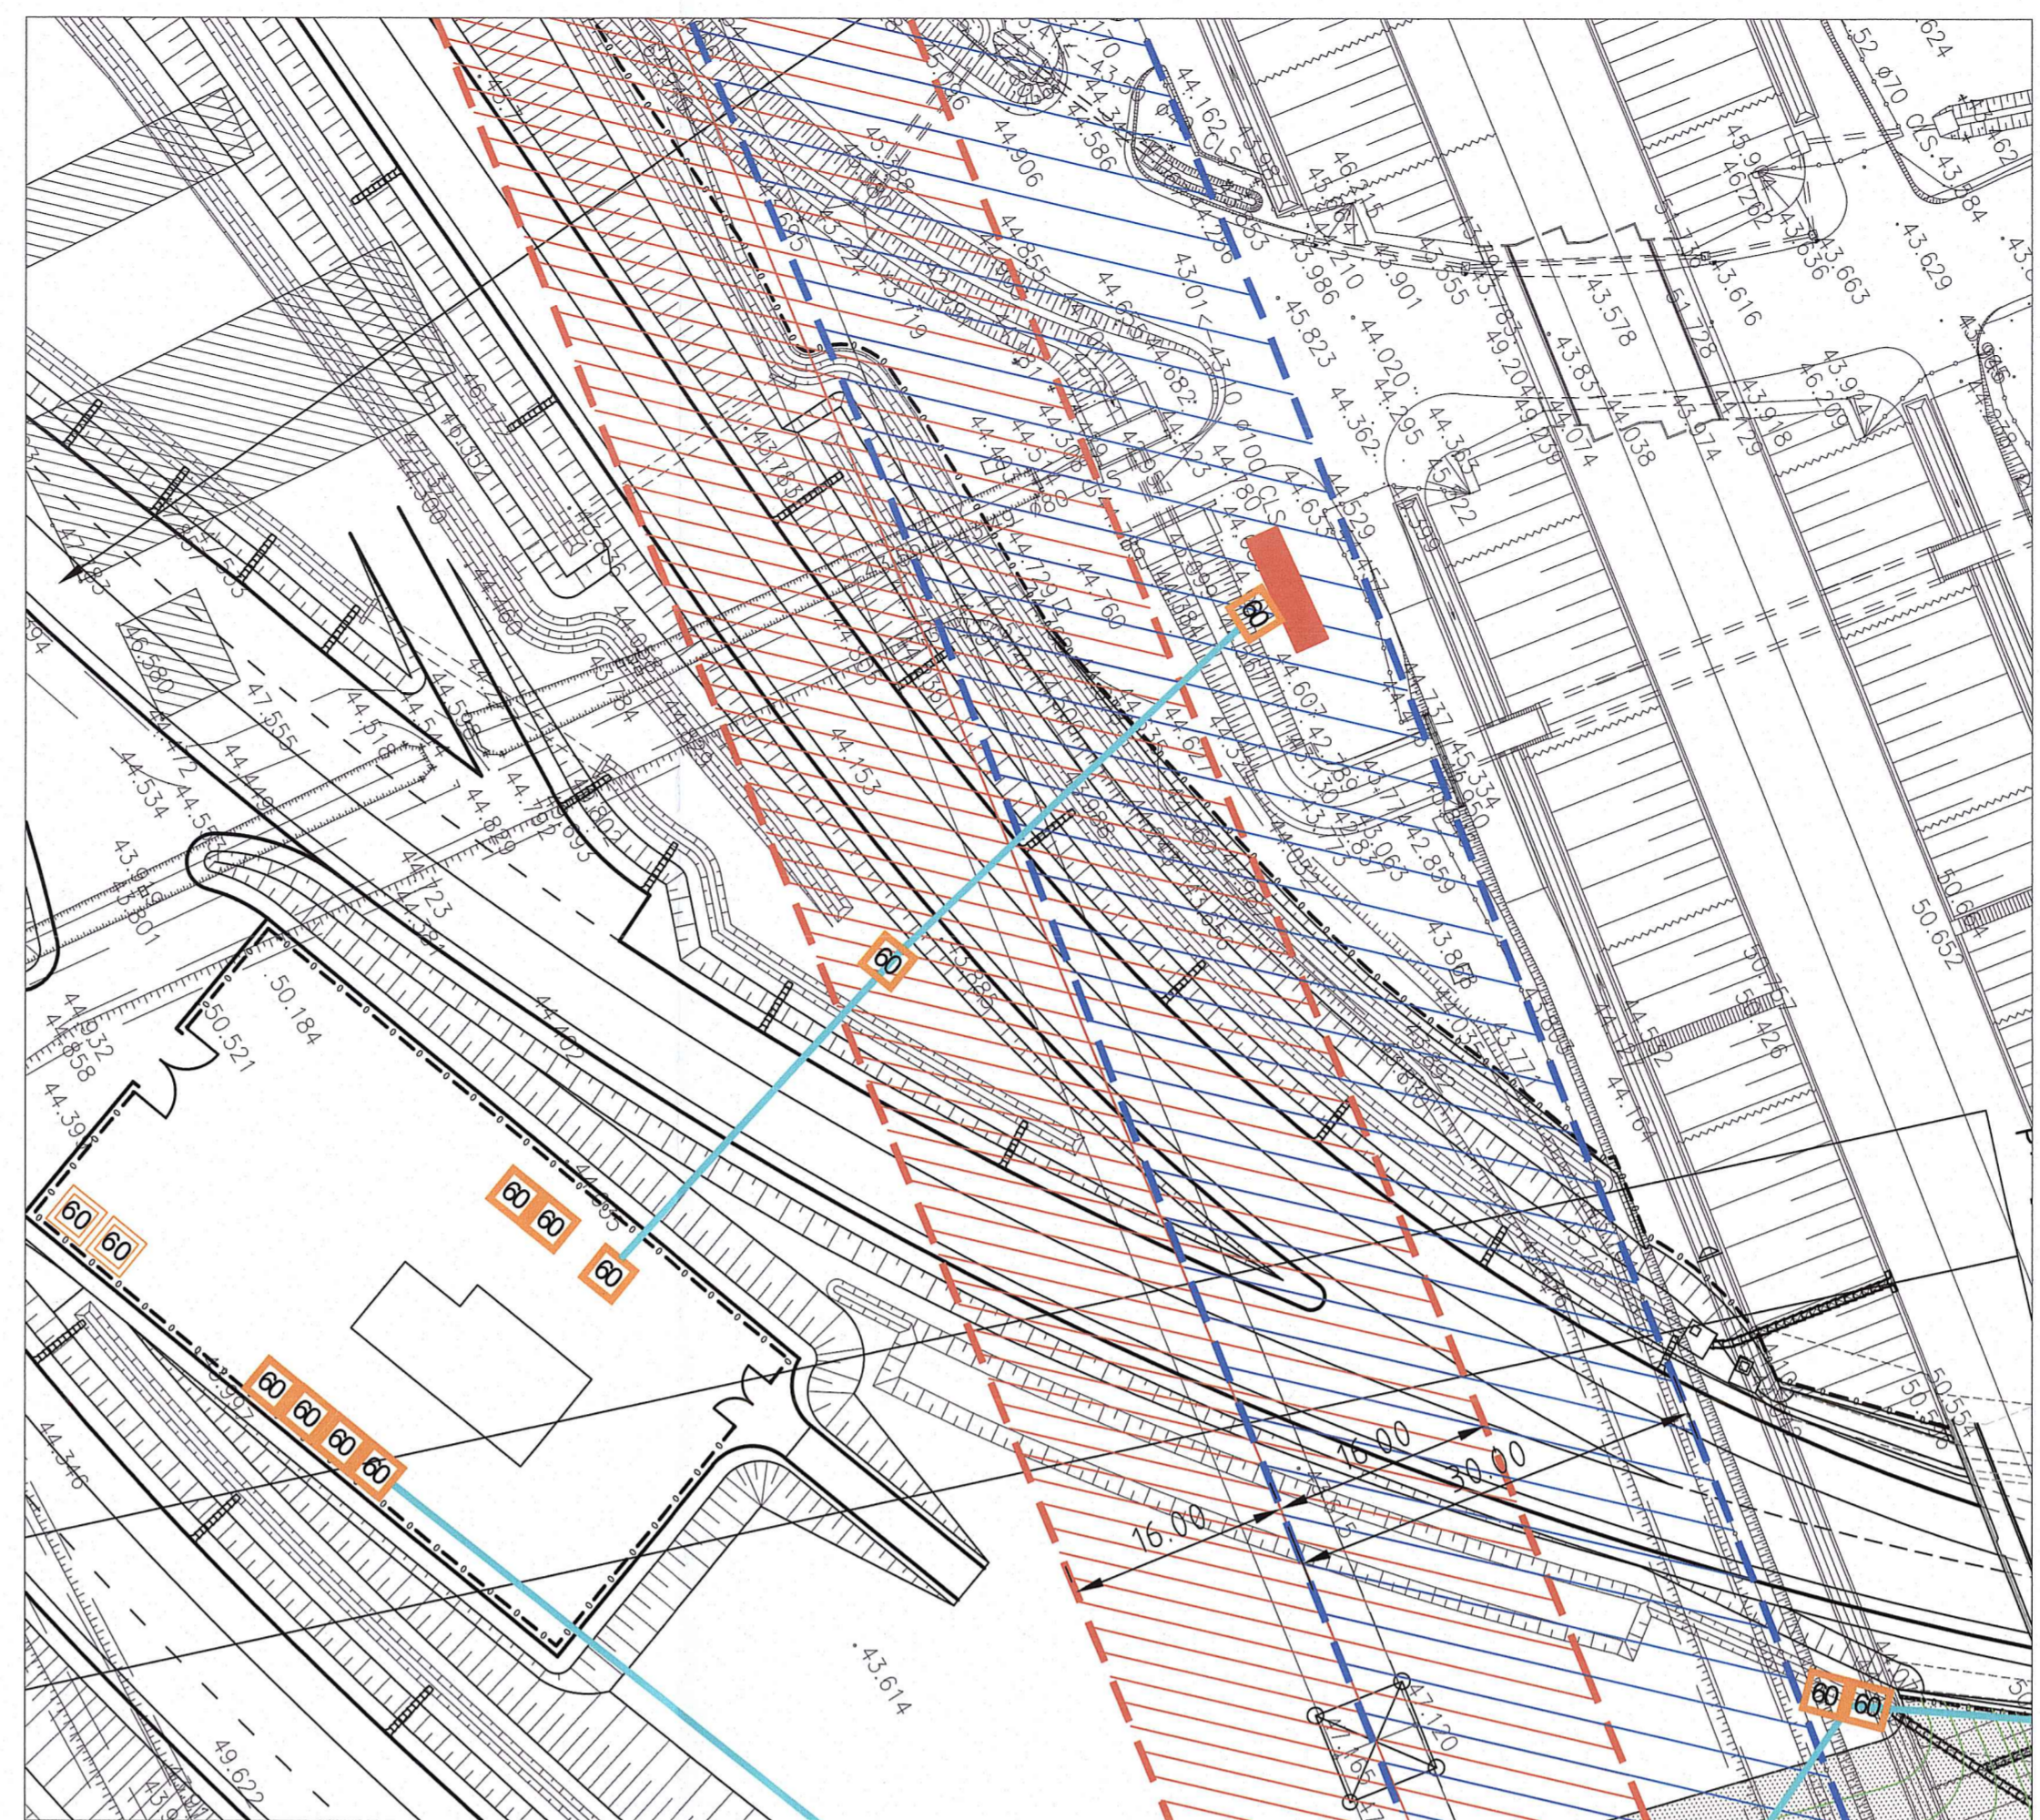


NUOVA POSIZIONE CABINA ENEL
Scala 1:500

- POZZETTO PREFABBRICATO IN CLS - CHIUSINO CLASSE B125
DIMENSIONI INTERNE 60X60 CM - ALTEZZA ESTERNA 66 CM
- POZZETTO PREFABBRICATO IN CLS - CHIUSINO CLASSE B125
DIMENSIONI INTERNE 60X60 CM - ALTEZZA ESTERNA 100 CM
- CORRUGATO IN PEAD Ø160 MM. - RES. SCHIACCIAMENTO >450 N
- FASCIA DI RISPETTO ELETTRODOTTO DI 32m
- FASCIA DI RISPETTO DI 30m DA RECINZIONE RFI
- CABINA ENEL

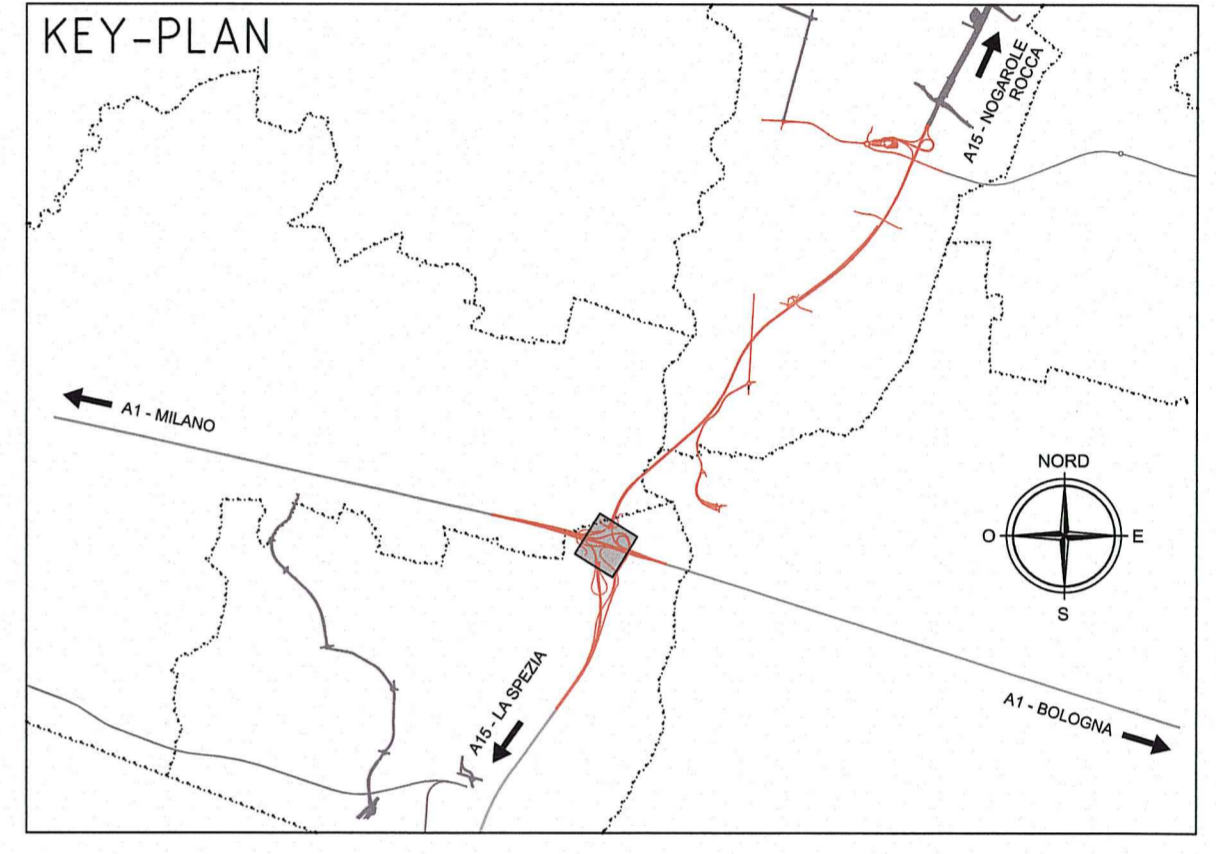

CABINA ENEL

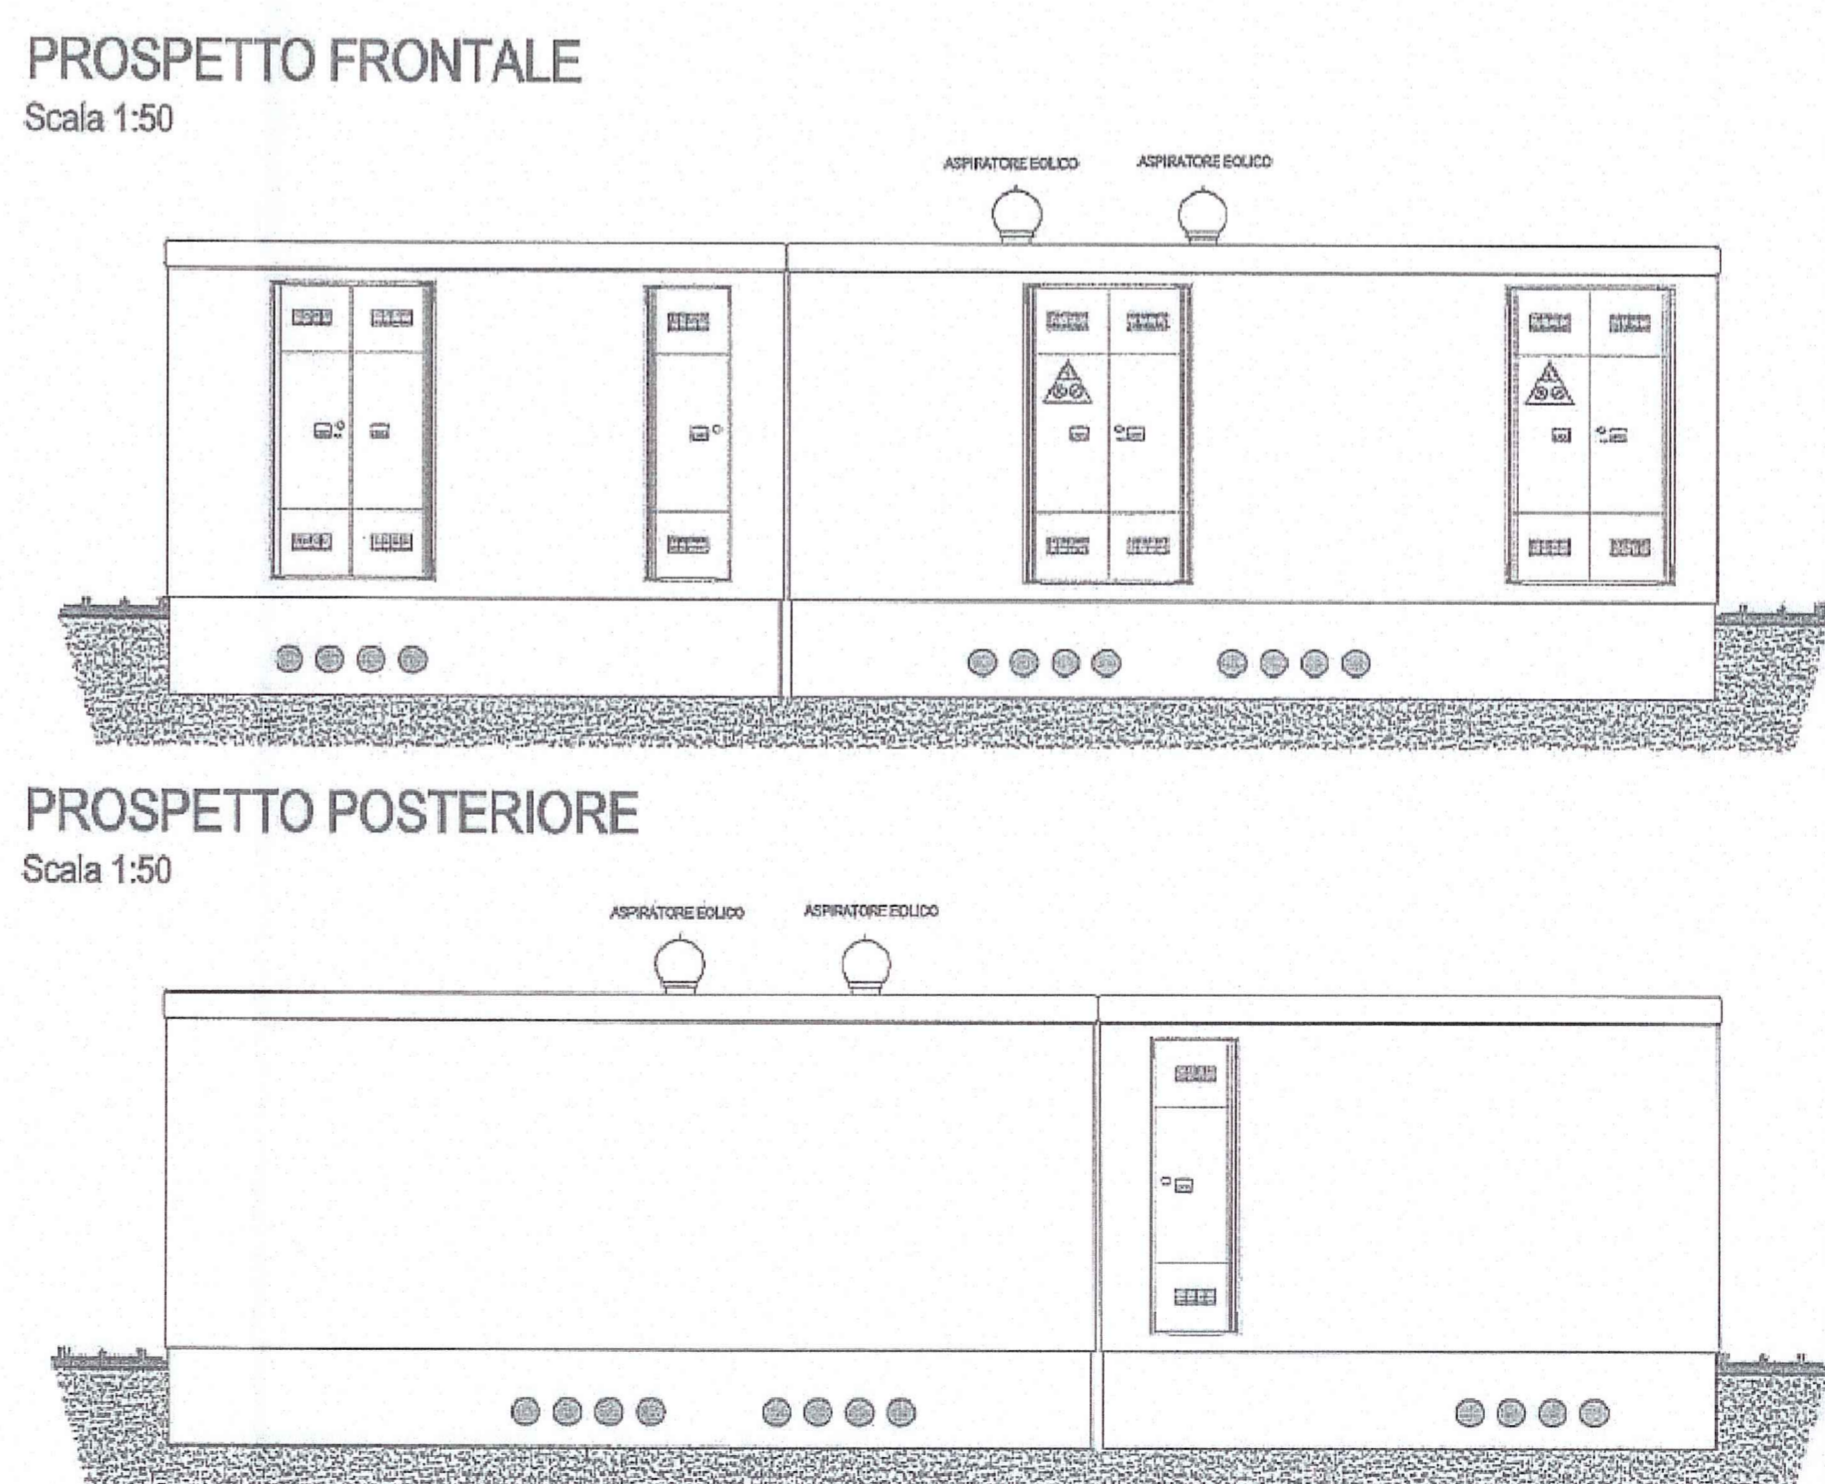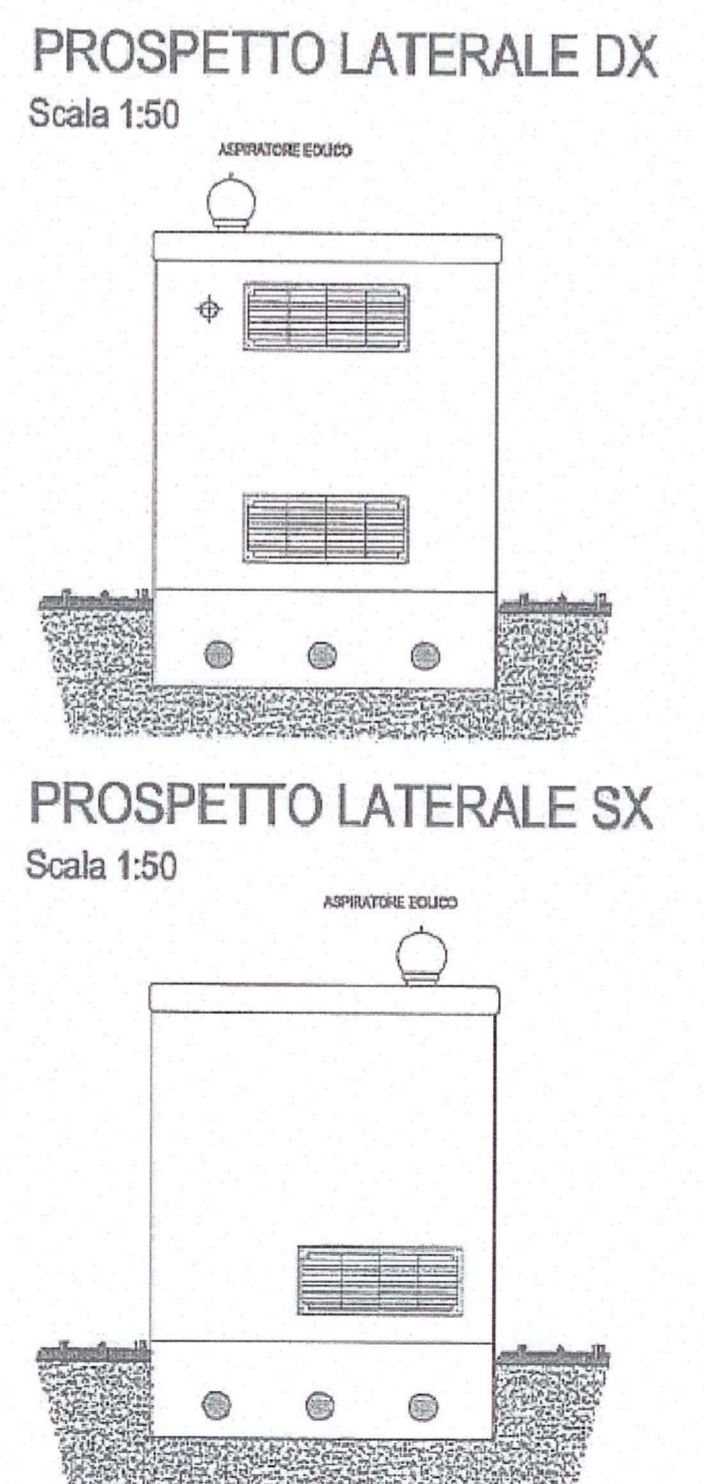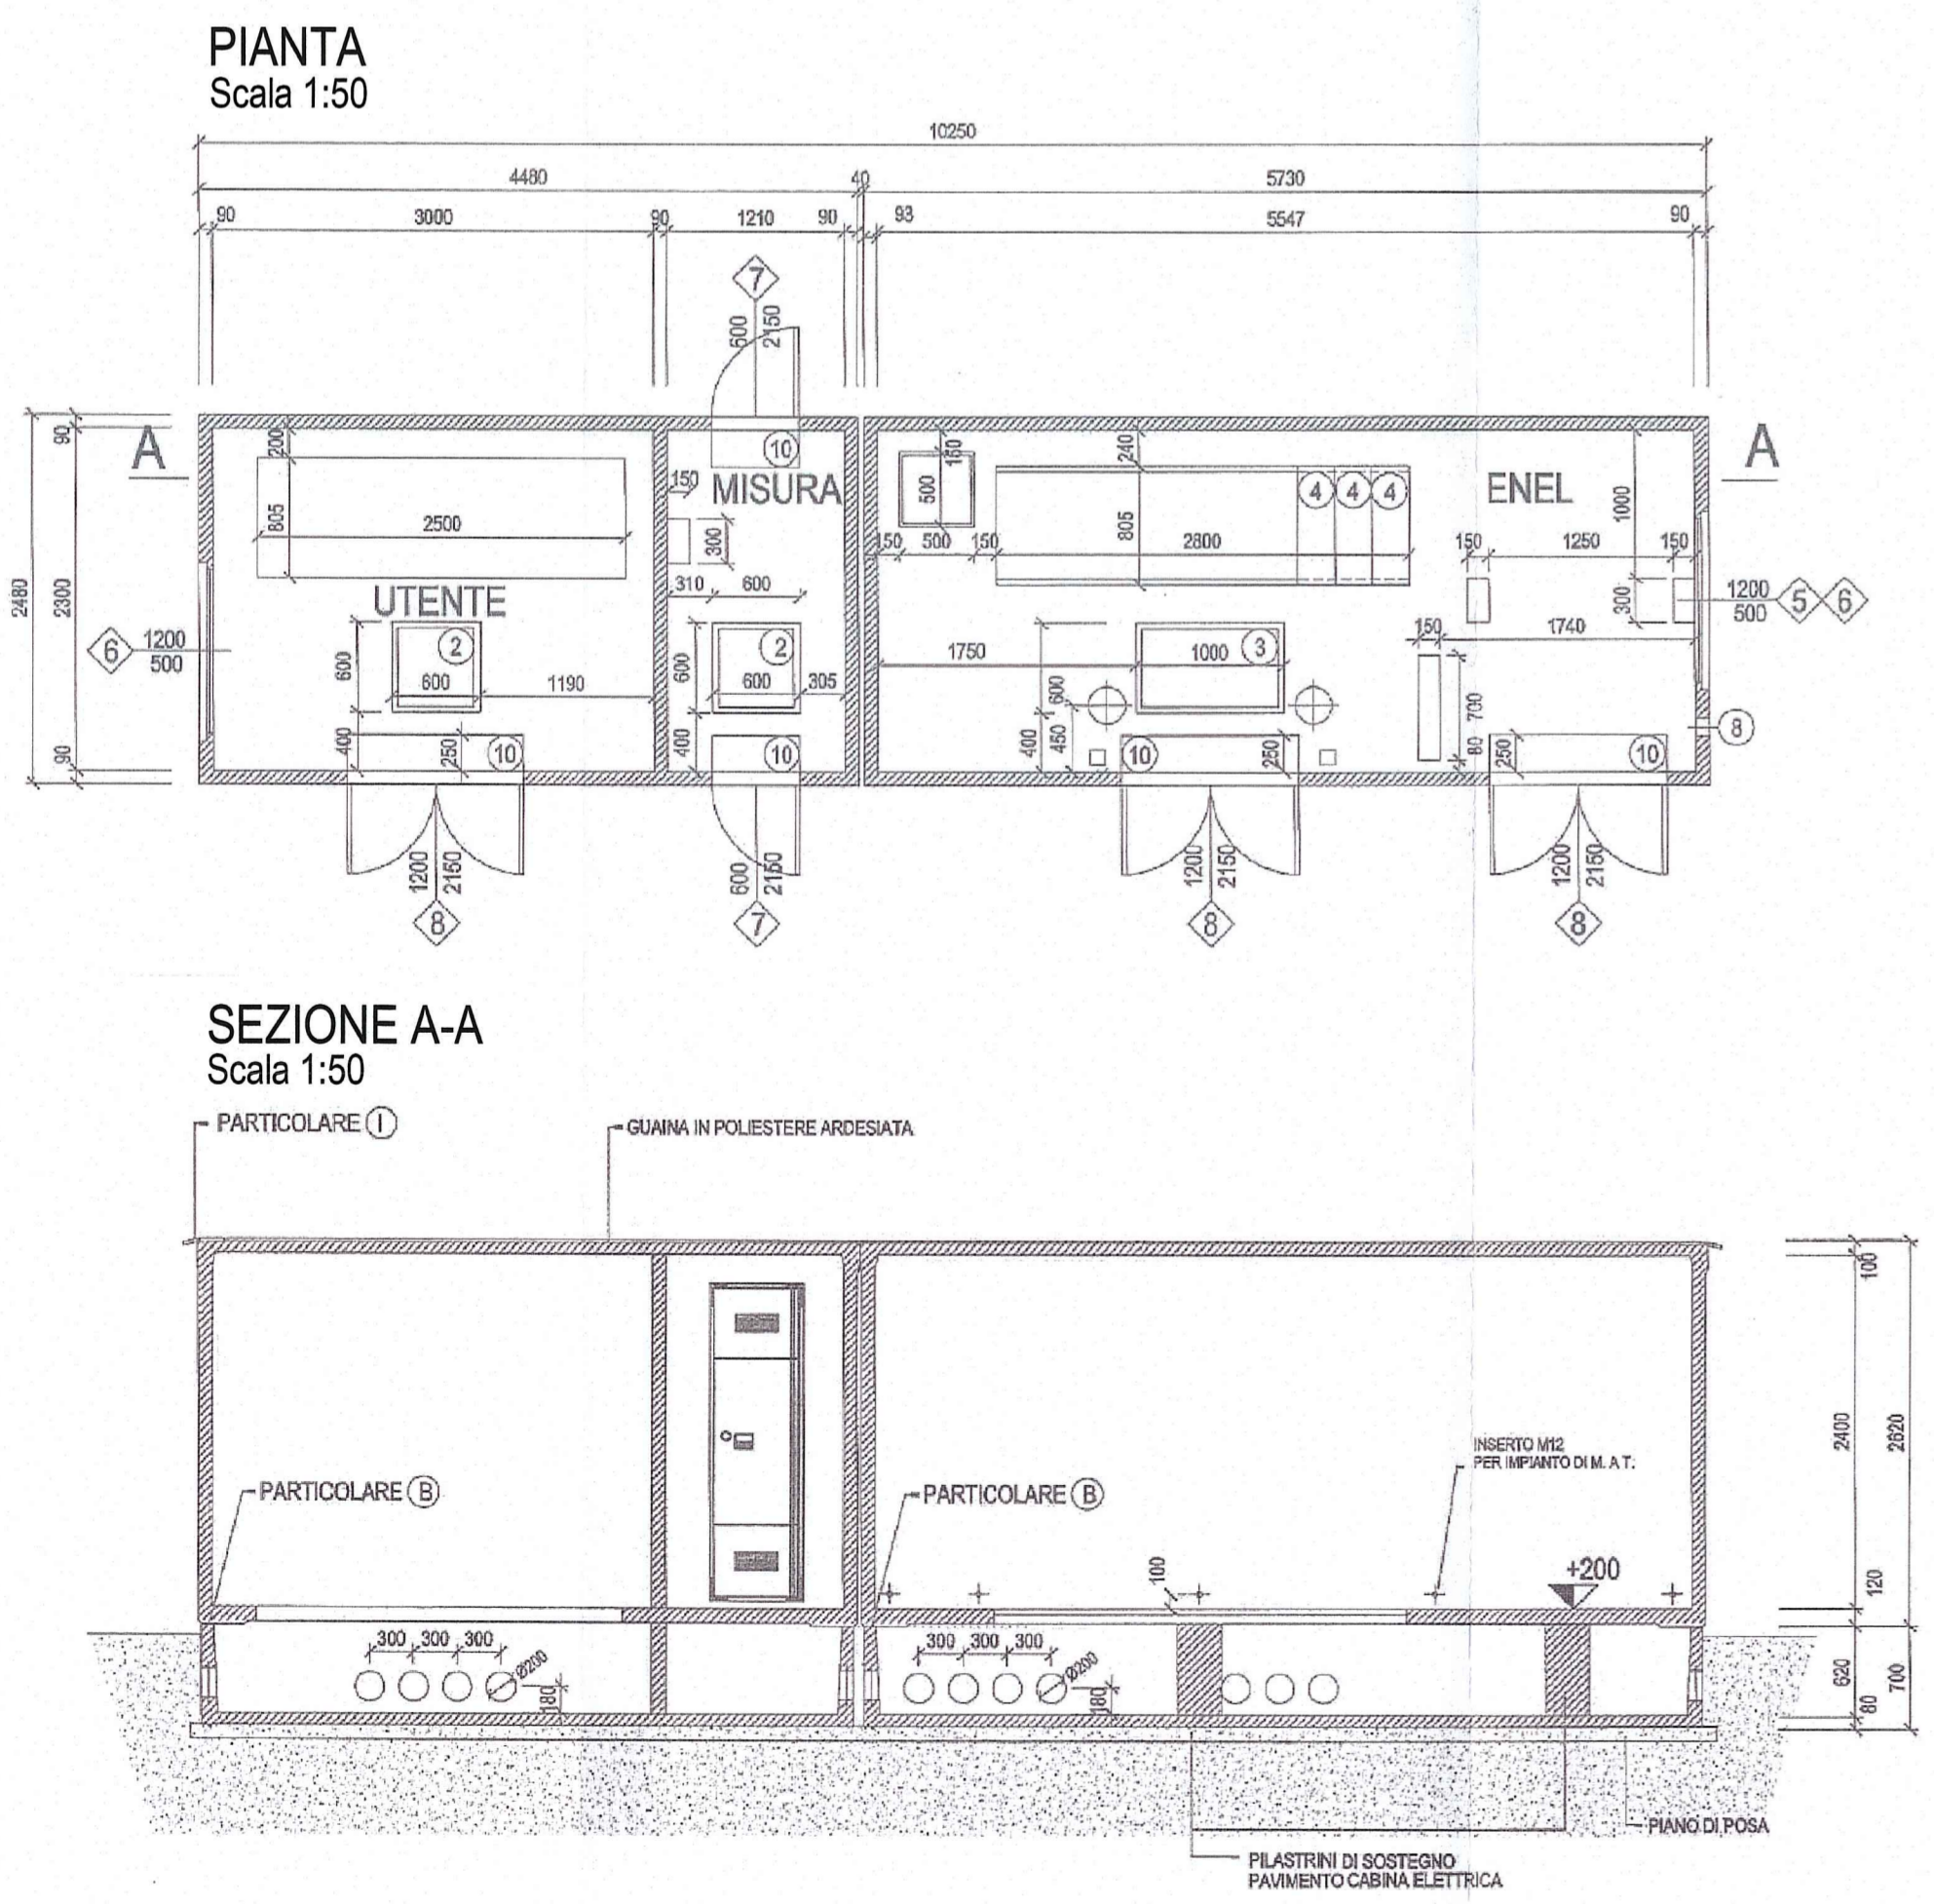

Committente: **AUTOCAMIONALE DELLA CISA S.p.A.**
Via Camboara 26/A - Frazione Ponte Taro - 43015 NOCETO (PR)

Impresa Esecutrice: **PIZZAROTTI**
FONDATA NEL 1910

**AUTOSTRADA DELLA CISA A15
RACCORDO AUTOSTRADALE A15/A22
CORRIDOIO PLURIMODALE TIRRENO-BRENNERO
RACCORDO AUTOSTRADALE FRA L' AUTOSTRADA DELLA CISA-FONTEVIVO (PR)
E L' AUTOSTRADA DEL BRENNERO-NOGAROLE ROCCA (VR), I LOTTO.**
C.U.P. G61B0400060008 C.I.G. 307068161E

PROGETTO ESECUTIVO

AUTOCAMIONALE DELLA CISA S.p.A.
Il Direttore TIRE: *[Signature]* Il Responsabile del Procedimento: *[Signature]* Il Presidente: *[Signature]*

IMPRESA PIZZAROTTI & C. S.p.A.
Il Direttore Tecnico: **Il Responsabile di Progetto**
Don. Ing. Luca Bondanelli

Il Geologo: NA

PROGETTAZIONE DI: **PIZZAROTTI**
FONDATA NEL 1910

Il Progettista:
Ing. Fabio Nigrelli
Ordine degli Ingegneri della Provincia di Palermo n. 3581

Coordinatore per la Sicurezza in fase di Progettazione:
Ing. Giovanni Maria Cepparotti
Ordine degli Ingegneri della Provincia di Viterbo n. 392

Consulenza specialistica a cura di:
NA

Progettista Responsabile: **ING. PIETRO MAZZOLI**
Impresa Pizzarotti & C. S.p.A.
Ing. Pietro Mazzoli
INGEGNERE PALESTRA ANTONIO DI PARMA n. 821

Titolo Elaborato: **Asse principale
Impianti elettromeccanici
Corpo autostradale dal km -2+350 a sp. sud ponte fiume Taro (km 0+450,78)
Posizione cabina Enel per punto di fornitura locali tecnologici Autocisa**

Data Emissione Progetto: 18/03/2014
Scala: varie

N.RO IDENTIFICATIVO	COOICE COMMESSA	LOTTO	FASE	ENTE	AMBITO	CAT. OPERA	N.RO OPERA	PARTIE OPERA	TPO. DOC.	N.RO PROG. DOC.	REVISIONE
	RAAA	1	E	I	AP	IM	01	G	PL	003	A

Identif. Elaborato:	Data	DESCRIZIONE REVISIONE	Redatto	Controllato	Approvato
A	08/04/2015	RIEMMISSIONE PROGETTO ESECUTIVO	MORDACCI	NIGRELLI	MAZZOLI