




GALLERIA ARTIFICIALE SEZIONE A DIAFRAMMI IN RETTIFILO SCALA 1:100

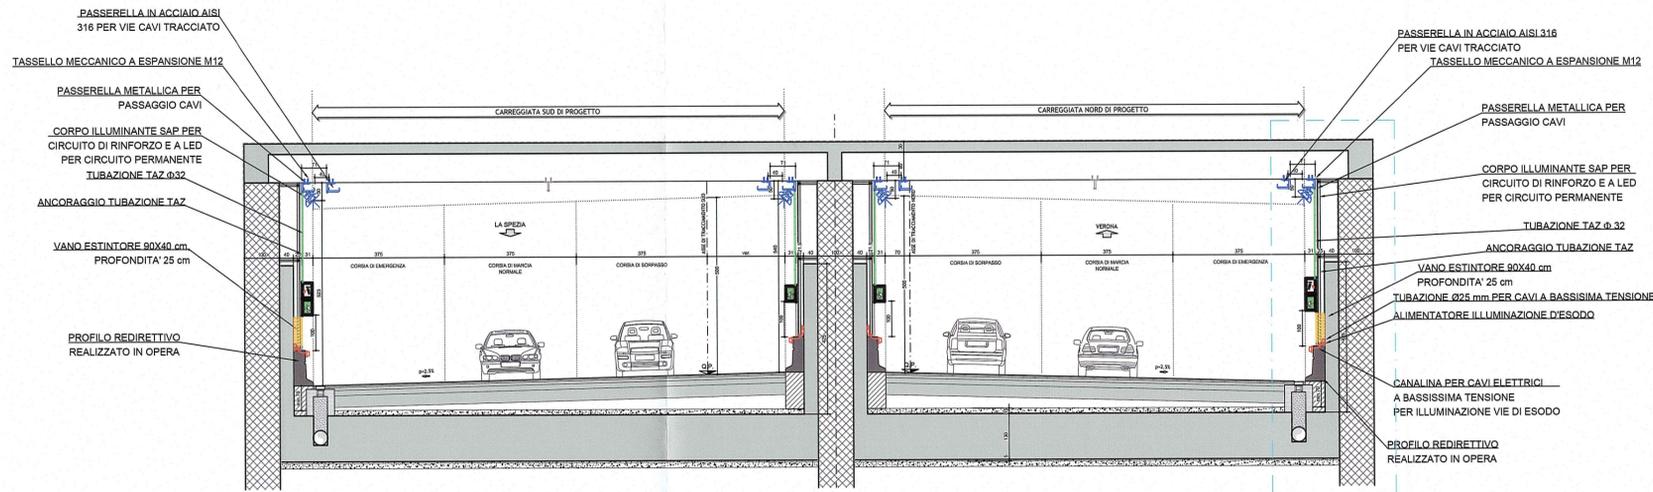


GALLERIA ARTIFICIALE SEZIONE A DIAFRAMMI IN CURVA SCALA 1:100

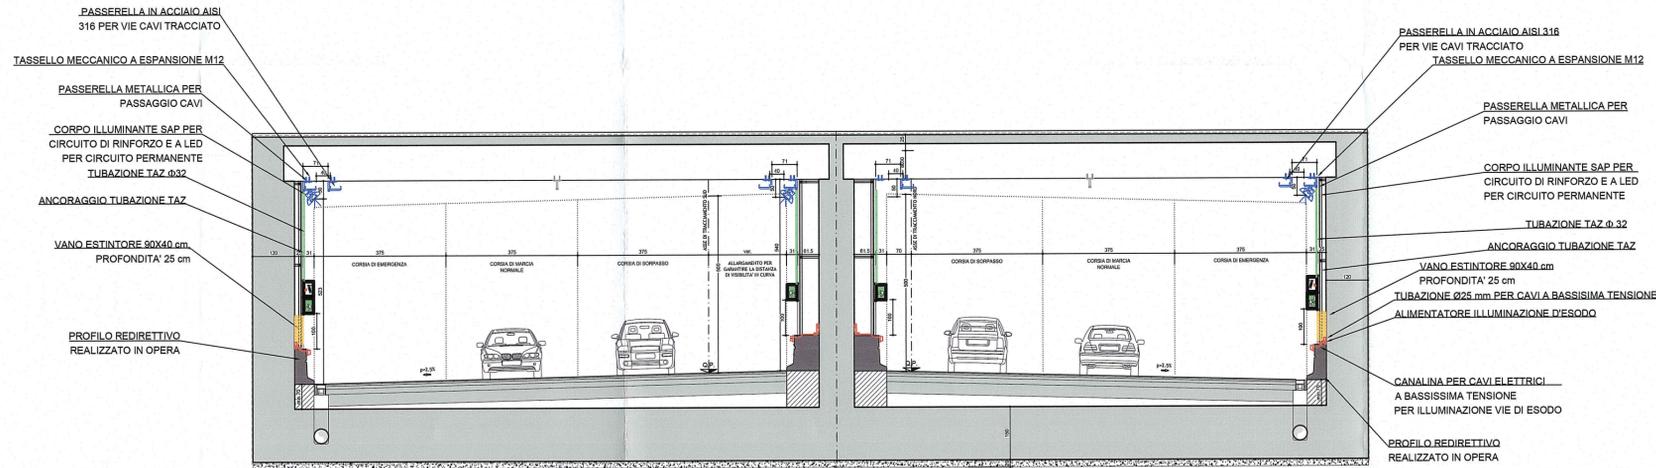


PARTICOLARE INSTALLATIVI PASSERELLA PORTACAVI

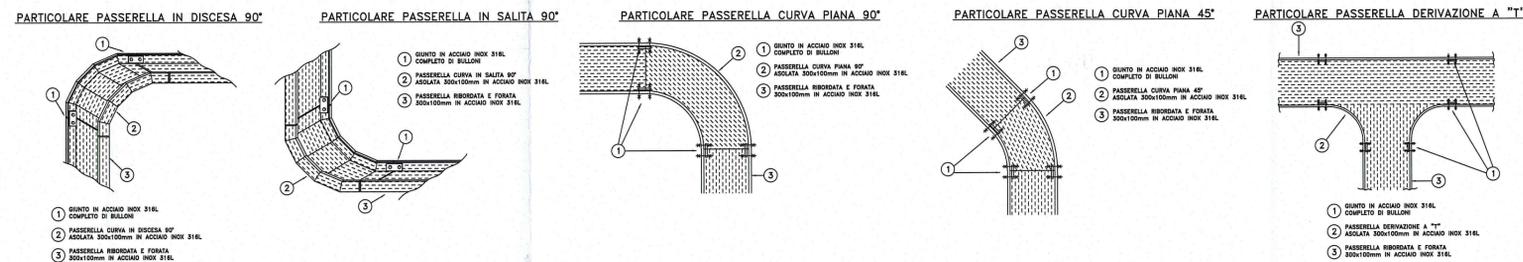


PARTICOLARE SCALA 1:50

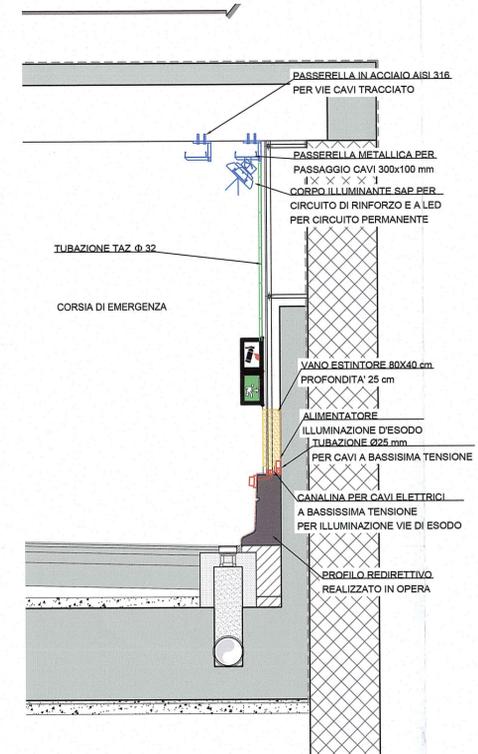

PARTICOLARE STAFFAGGIO CORPO ILLUMINANTE

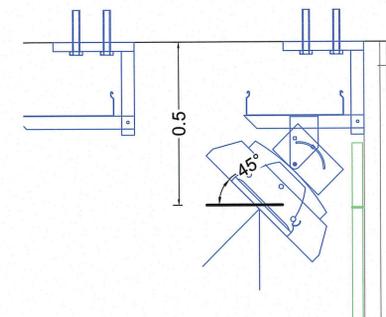

PARTICOLARE CABLAGGIO CORPO ILLUMINANTE

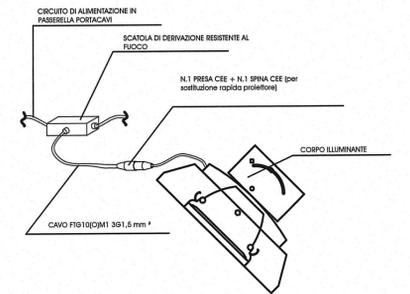

Comittente: **AUTOCAMIONALE DELLA CISA S.p.A.**  
Via Camboara 26/A - Frazione Ponte Taro - 43015 NOCETO (PR)

Impresa Esecutrice: **PIZZAROTTI**  
FONDATA NEL 1910

**AUTOSTRADA DELLA CISA A15 RACCORDO AUTOSTRADALE A15/A22 CORRIDOIO PLURIMODALE TIRRENO-BRENNERO RACCORDO AUTOSTRADALE FRA L' AUTOSTRADA DELLA CISA-FONTEVIVO (PR) E L' AUTOSTRADA DEL BRENNERO-NOGAROLE ROCCA (VR). I LOTTO.**  
C.U.P. G61B04000060008 C.I.G. 307068161E

**PROGETTO ESECUTIVO**

Autocamionale della CISA S.p.A.  
Il Direttore TIBRE: [Signature] Il Responsabile del Procedimento: [Signature] Il Presidente: [Signature]

Impresa Pizzarotti & C. S.p.A.  
Il Direttore Tecnico: **IMPRESA PIZZAROTTI & C. S.p.A.**  
Il Responsabile di Progetto: **Dot. Ing. Luca Bondanelli**

Il Geologo: NA

PROGETTAZIONE DI: **PIZZAROTTI**  
FONDATA NEL 1910

A.T.I.: **idroesse engineering**, **ROCKSOIL S.p.A.**, **VIA ASSOCIATA S.r.l.**

Il Progettista: **Ing. Fabio Nigrelli**  
Ordine degli Ingegneri della Provincia di Palermo n. 3581  
Coordinatore per la Sicurezza in fase di Progettazione: **Ing. Giovanni Maria Cepparotti**  
Ordine degli Ingegneri della Provincia di Viterbo n. 392

Consulenza specialistica a cura di: **Ing. Pietro Mazzoli**  
Impresa Pizzarotti & C. S.p.A.  
Ing. Pietro Mazzoli  
Ordine degli Ingegneri della Provincia di Parma n. 824

Titolo Elaborato: **Asse principale Impianti elettromeccanici - Galleria artificiale A1**  
Impianti elettromeccanici dal km -2+350 a sp. sud ponte fiume Taro (km 0+450,78)  
Sezioni con ubicazione apparecchiature e distribuzione impianti - Tav 1/2

Data Emissione Progetto: 18/03/2014  
Scala: 1:100

Identif. Elaborato:

N.RO IDENTIFICATIVO	CODICE COMMESSA	LOTTO	FASE	ENTE	AMBITO	CAT. OPERA	N.RO OPERA	PARTE OPERA	TIPO DOC.	N.RO PROGE. DOC.	REVISIONE
	RAAA	1	E	I	AP	IM	01	U	SZ	001	B

B	22/01/2015	REVISIONE PER ISTRUTTORIA A15	ROMANELLI	NIGRELLI	MAZZOLI
A	13/06/2014	RIEMMISSIONE PROGETTO ESECUTIVO	A. MUZZI	NIGRELLI	MAZZOLI
Rev.	Data	DESCRIZIONE REVISIONE	Redatto	Controllo	Approvato