




GALLERIA ARTIFICIALE SEZIONE SCATOLARE IN RETTIFILO SCALA 1:100

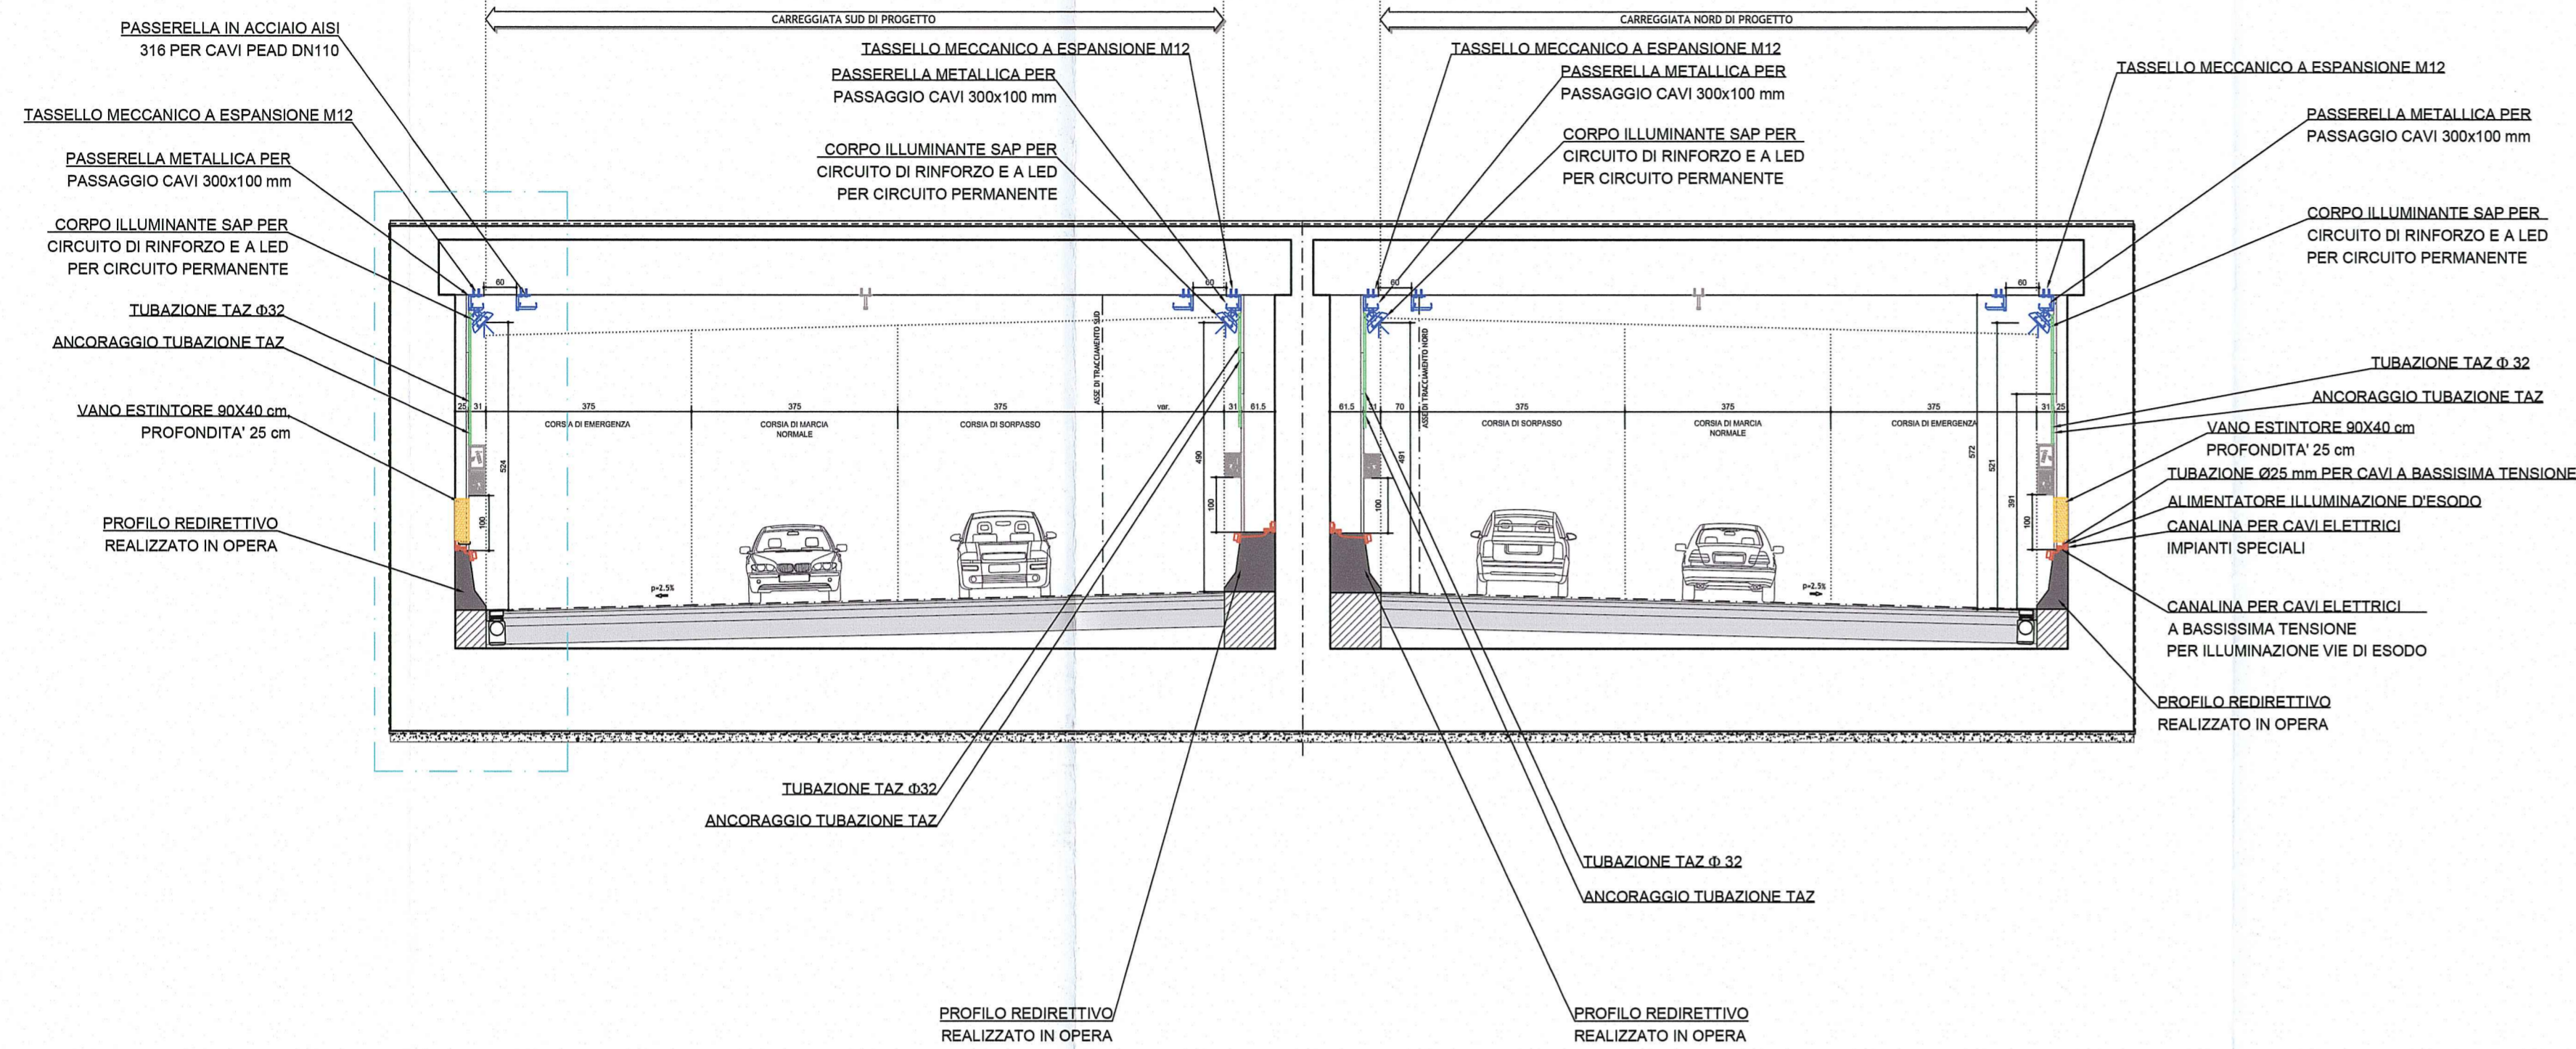

PARTICOLARE SCALA 1:50

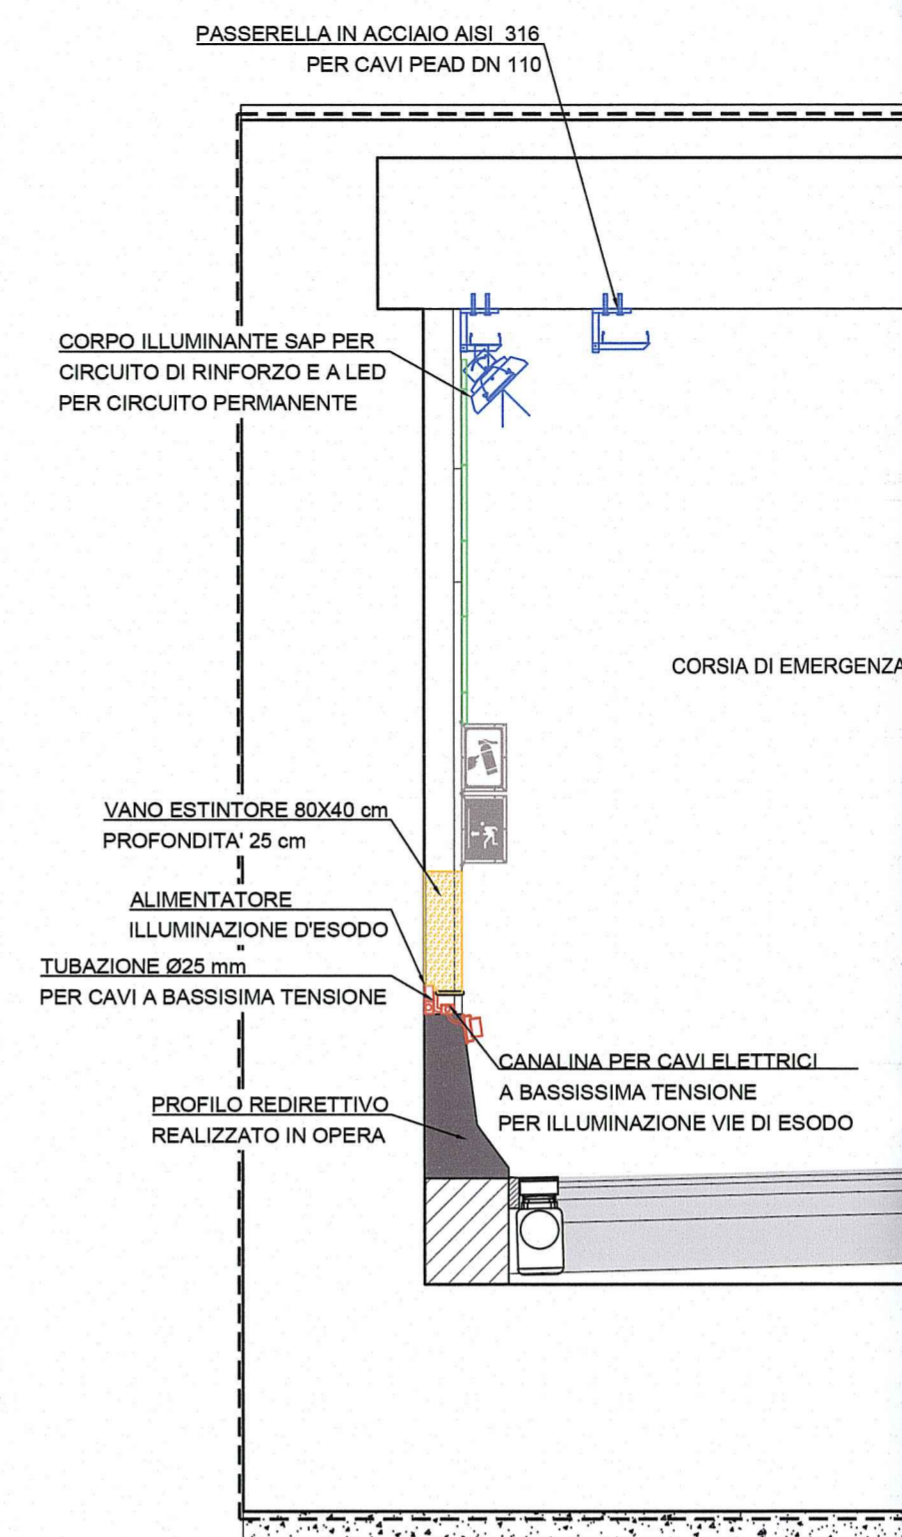


ARMADIO PORTA ESTINTORE INOX 15/10 (AISI316) a tenuta stagna IP65

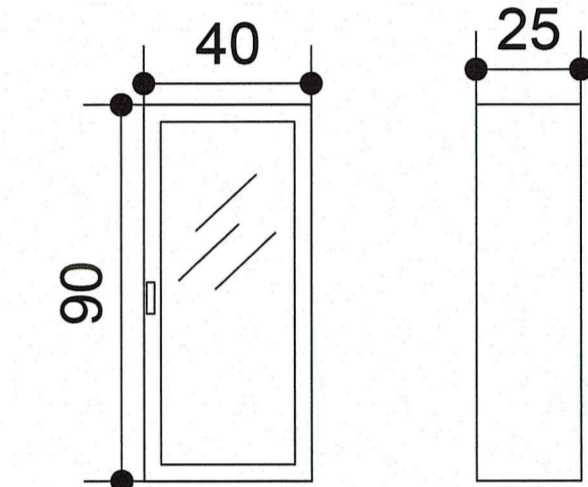


ESTINTORE A POLVERE
12 KG
DIMENSIONI: D 170 X H 850 mm

GALLERIA ARTIFICIALE SEZIONE SCATOLARE IN CURVA SCALA 1:100

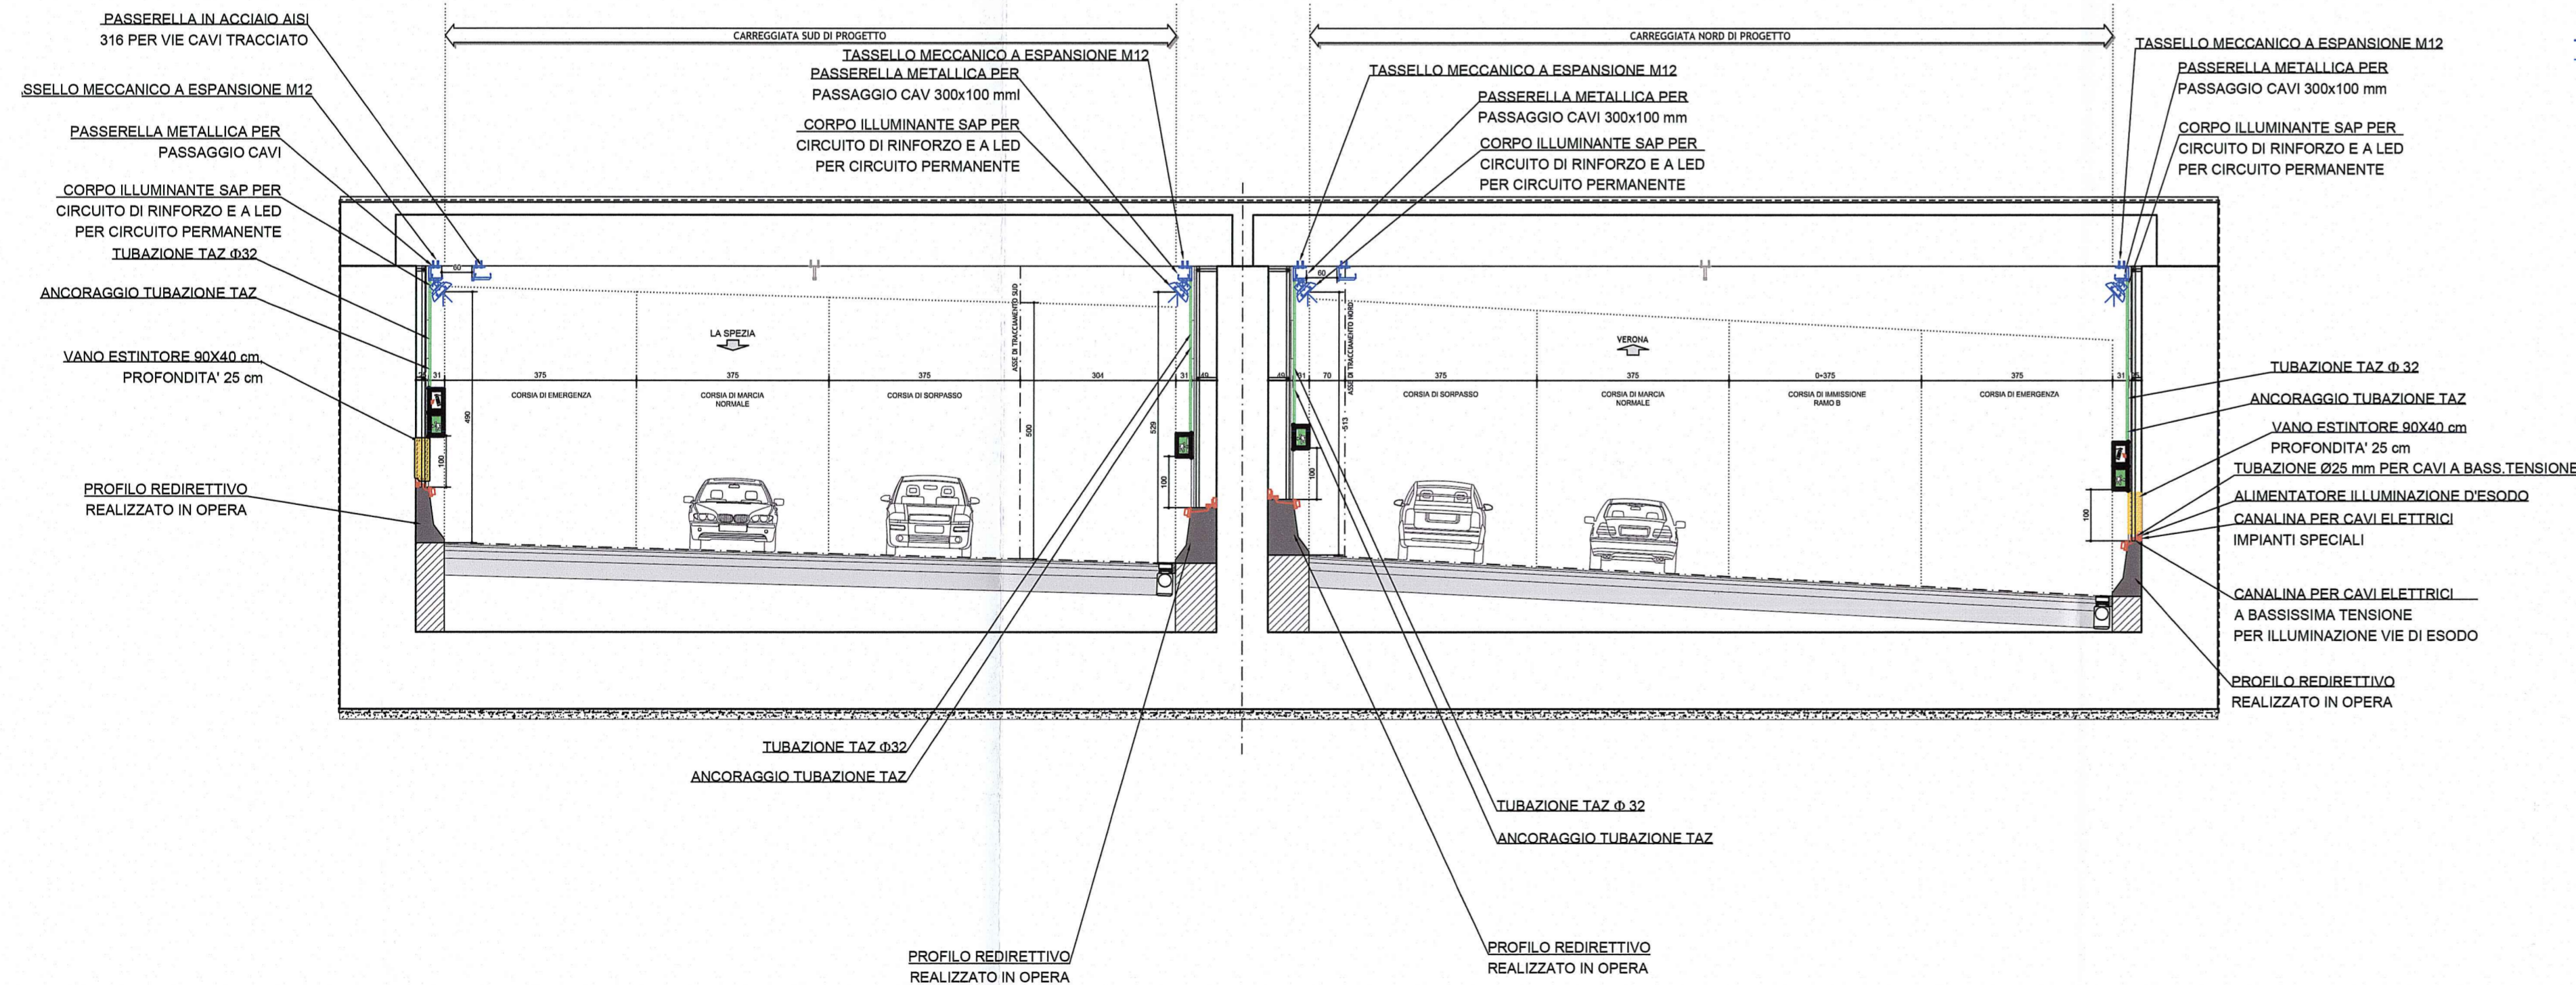

PARTICOLARE STAFFAGGIO CORPO ILLUMINANTE

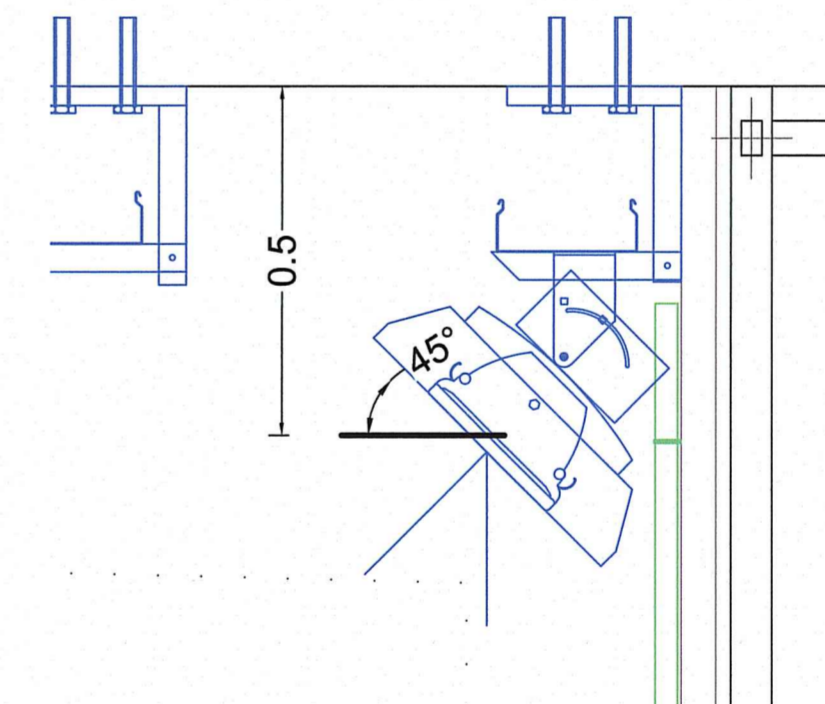

Committente: **AUTOCAMIONALE DELLA CISA S.p.A.**
Via Cambara 26/A - Frazione Ponte Taro - 43015 NOCETO (PR)

Impresa Esecutrice: **PIZZAROTTI** FONDATA NEL 1910

AUTOSTRADA DELLA CISA A15 RACCORDO AUTOSTRADALE A15/A22 CORRIDOIO PLURIMODALE TIRRENO-BRENNERO RACCORDO AUTOSTRADALE FRA L' AUTOSTRADA DELLA CISA-FONTEVIVO (PR) E L' AUTOSTRADA DEL BRENNERO-NOGAROLE ROCCA (VR). I LOTTO.
C.U.P. G61B04000060008 C.I.G. 307068161E

PROGETTO ESECUTIVO

Il Direttore TIRBE: [Signature] Il Responsabile del Procedimento: [Signature] Il Presidente: [Signature]

IMPRESA PIZZAROTTI & C. S.p.A.
Il Direttore Tecnico: **Il Responsabile di Progetto**
Dot. Ing. Luca Bondarelli

Il Geologo: NA

PROGETTAZIONE DI:
PIZZAROTTI FONDATA NEL 1910
Ing. Fabio Nirelli
Ordine degli Ingegneri della Provincia di Palermo n. 3581

A.T.I.: **idroesse engineering**, **ROKSOIL** s.p.a., **VIA** s.r.l.
Ing. Giovanni Maria Cepparotti
Ordine degli Ingegneri della Provincia di Viterbo n. 392

Consulenza specialistica a cura di:
PIZZAROTTI, **PIETRO MAZZOLI**
Ing. Pietro Mazzioli
Ordine degli Ingegneri della Provincia di Palermo n. 821

Titolo Elaborato: **Asse principale Impianti elettromeccanici - Galleria artificiale A1**
Impianti elettromeccanici dal km -2+350 a sp. sud ponte fiume Taro (km 0+450,78)
Sezioni con ubicazione apparecchiature e distribuzione impianti - Tav 2/2

Data Emissione Progetto: 18/03/2014
Scala: 1:100

NRO IDENTIFICATIVO	CODICE COMMESSA	LOTTO	FASE	ENTE	AMBITO	CAL. OPERA	NRO OPERA	PARTE OPERA	TIPO DOC.	NRO PROGR. DOC.	REVISIONE
	RAAA	1	E	I	AP	IM	01	U	S2	002	B

Rev.	Data	DESCRIZIONE REVISIONE	Redatto	Controllato	Approvato
B	22/01/2015	REVISIONE PER ISTRUTTORIA A15	ROMANELLI	NIGRELLI	MAZZOLI
A	13/09/2014	REMISSIONE PROGETTO ESECUTIVO	A. MUZI	NIGRELLI	MAZZOLI