NOTE:
NEI PUNTI I NDICATI IN PLANIMETRIA LA DISTANZA TRA IL PALO DI ILLUMINAZIONE E LA BARRIERA STRADALE E' DI 2,60M.

IN TAL CASO E' NECESSARIO CHE IL CORPO ILLUMINANTE SIA INSTALLATO AD UNA ALTEZZA DI 10,00M DAL CIGLIO STRADALE.

ELABORATO DI RIFERIMENTO:
RAAA1EIAPXX01GST010B

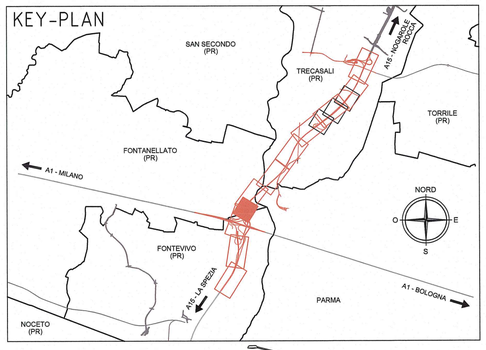

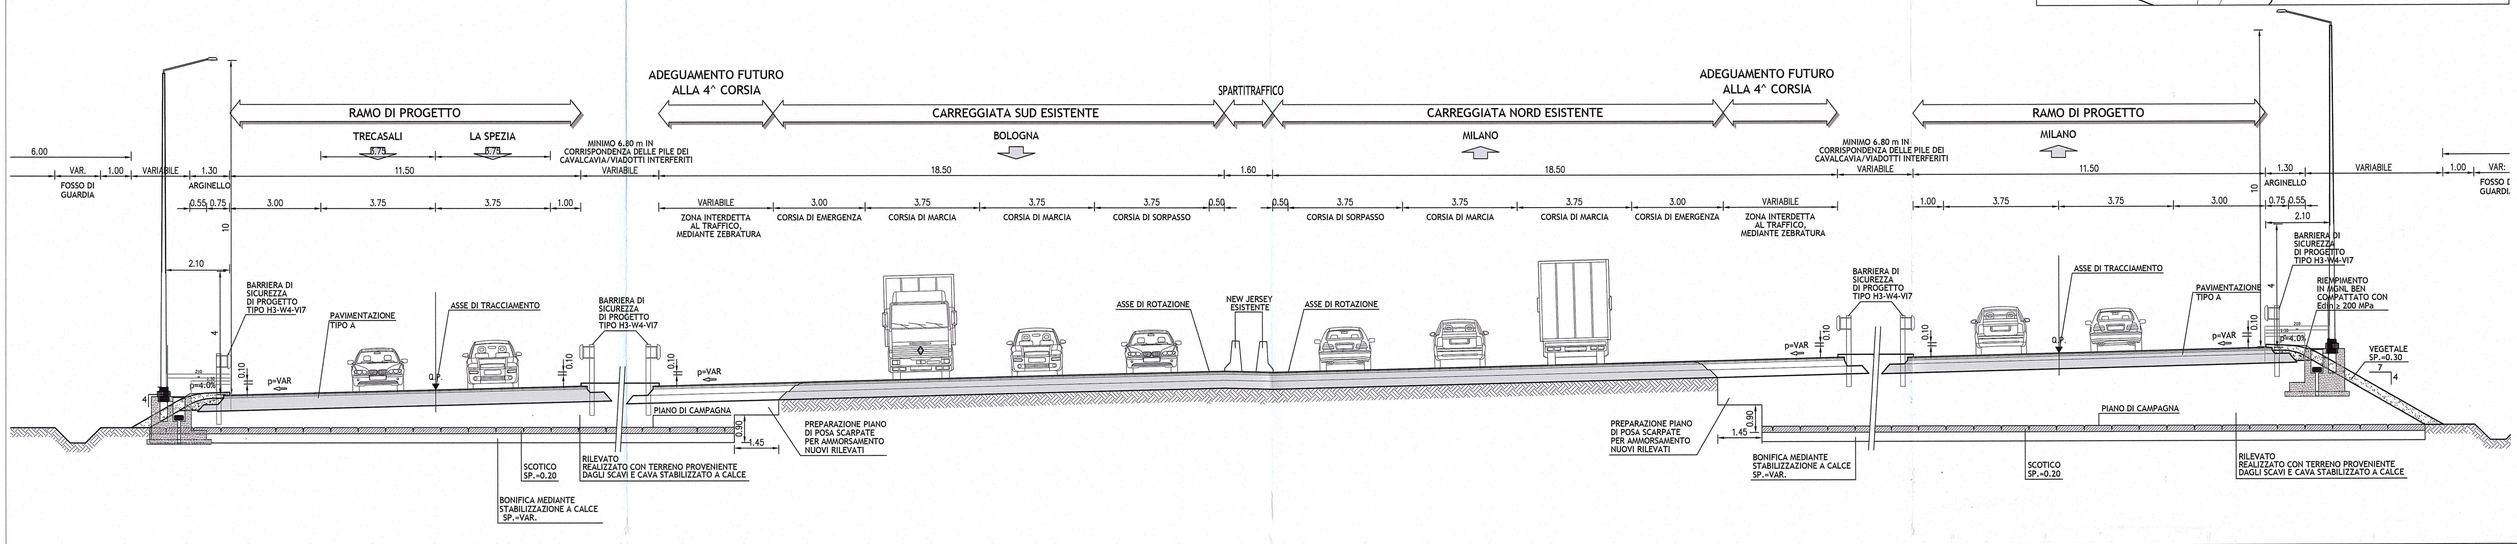

PARTICOLARE POSA CAVIDOTTI Φ110 IN BANCHINA - SCALA 1:20

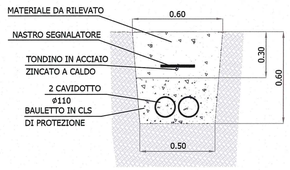

PARTICOLARE ATTRAVERSAMENTO STRADALE - SCALA 1:20

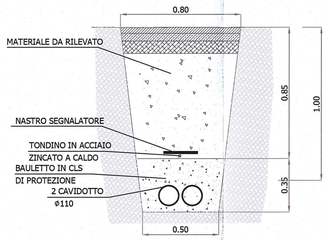

PARTICOLARE PALO SU PLINTO - SCALA 1:50

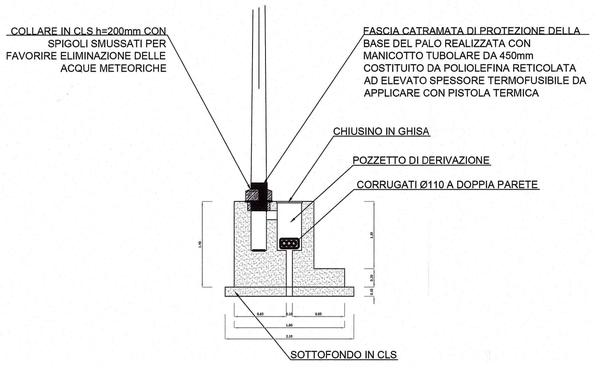

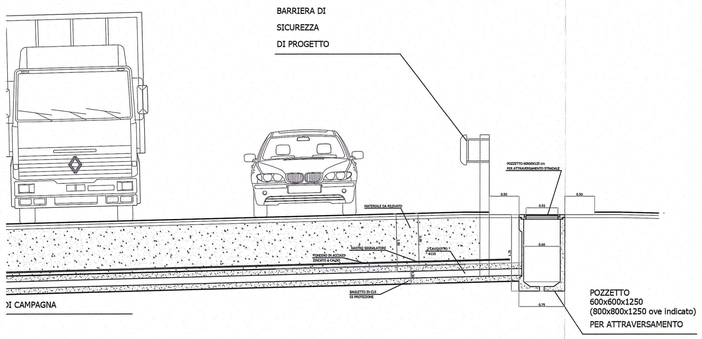

TIPOLOGICO POZZETTO TIPO A CORRIDOIO TECNOLOGICO VIE CAVI - SCALA 1:20

VISTA ISOMETRICA

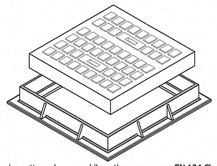

Chiusino rettangolare carrabile antirumore norma EN 124 Classe B125 da 125 kN dimensioni 400x400 coperchio 350x350

VISTA SEZIONE FRONTALE

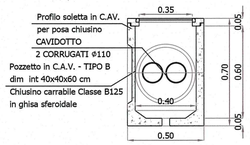

VISTA PLANIMETRICA

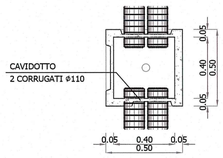

VISTA SEZIONE LATERALE

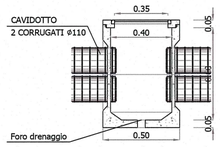

Committente:

AUTOCAMIONALE DELLA CISA S.p.A.
Via Camboara 26/A - Frazione Ponte Taro - 43015 NOCETO (PR)

Impresa Esecutrice:
PIZZAROTTI FONDATA NEL 1910

AUTOSTRADA DELLA CISA A15
RACCORDO AUTOSTRADALE A15/A22
CORRIDOIO PLURIMODALE TIRRENO-BRENNERO
RACCORDO AUTOSTRADALE FRA L' AUTOSTRADA DELLA CISA-FONTEVIVO (PR) E L' AUTOSTRADA DEL BRENNERO-NOGAROLE ROCCA (VR). I LOTTO.

C.U.P. G61B04000060008 | C.I.G. 307068161E

PROGETTO ESECUTIVO

AUTOCAMIONALE DELLA CISA S.p.A.
Il Direttore TIBRE: | Il Responsabile del Procedimento: | Il Presidente:

IMPRESA PIZZAROTTI & C. S.p.A.
Il Direttore Tecnico: IMPRESA PIZZAROTTI & C. S.p.A. Il Responsabile di Progetto Dott. Ing. Luca Bondanelli

Il Geologo: NA

PROGETTAZIONE DI:
PIZZAROTTI FONDATA NEL 1910
A.T.I.: idroesse engineering MANDATARIA | ROCKSOIL S.p.A. MANDANTE | VIA ENGINEERING S.r.l. MANDANTE

Il Progettista:
Ing. Fabio Nigrelli
Ordine degli Ingegneri della Provincia di Palermo n. 3581

Coordinatore per la Sicurezza in fase di Progettazione:
Ing. Giovanni Maria Cepparotti
Ordine degli Ingegneri della Provincia di Viterbo n. 392

Consulenza specialistica a cura di:

Progettista Responsabile Integrazione Prestazioni Specialistiche:
Impresa Pizzarotti & C. S.p.A.
Ing. Pietro Mazzoli
Dott. Ing. PIETRO MAZZOLI IMPRESA PIZZAROTTI ISCRITTO ORDINE INGEGNERI PARMA n. 621
Ordine degli Ingegneri della Provincia di Parma N.621

Titolo Elaborato:
Asse principale
Impianti elettromeccanici - Interconnessione A1-A15
Impianti elettromeccanici dal km -2+350 a sp. sud ponte fiume Taro (km 0+450,78)
Sezioni con ubicazione apparecchiature e distribuzione impianti

Data Emissione Progetto: 18/03/2014
Scala: 1:100

Identif. Elaborato:

N.RO IDENTIFICATIVO	CODICE COMMESSA	LOTTO	FASE	ENTE	AMBITO	CAT. OPERA	N.RO OPERA	PARTE OPERA	TIPO DOC.	N.RO PROGR. DOC.	REVISIONE
	RAAA	1	E	I	AP	IM	01	T	SZ	001	B

Rev.	Data	DESCRIZIONE REVISIONE	Redatto	Controllato	Approvato
B	20/05/2015	REVISIONE ISTRUTTORIA A-15	ROMANELLI	NIGRELLI	MAZZOLI
A	13/06/2014	RIEMISSIONE PROGETTO ESECUTIVO	A. MUZI	NIGRELLI	MAZZOLI