





PLANIMETRIA PREDISPOSIZIONE NUOVO POSIZIONAMENTO PMV/ASPI PIAZZOLA DI SOSTA - SCALA 1:100



PREDISPOSIZIONE PANNELLO A MESSAGGIO VARIABILE

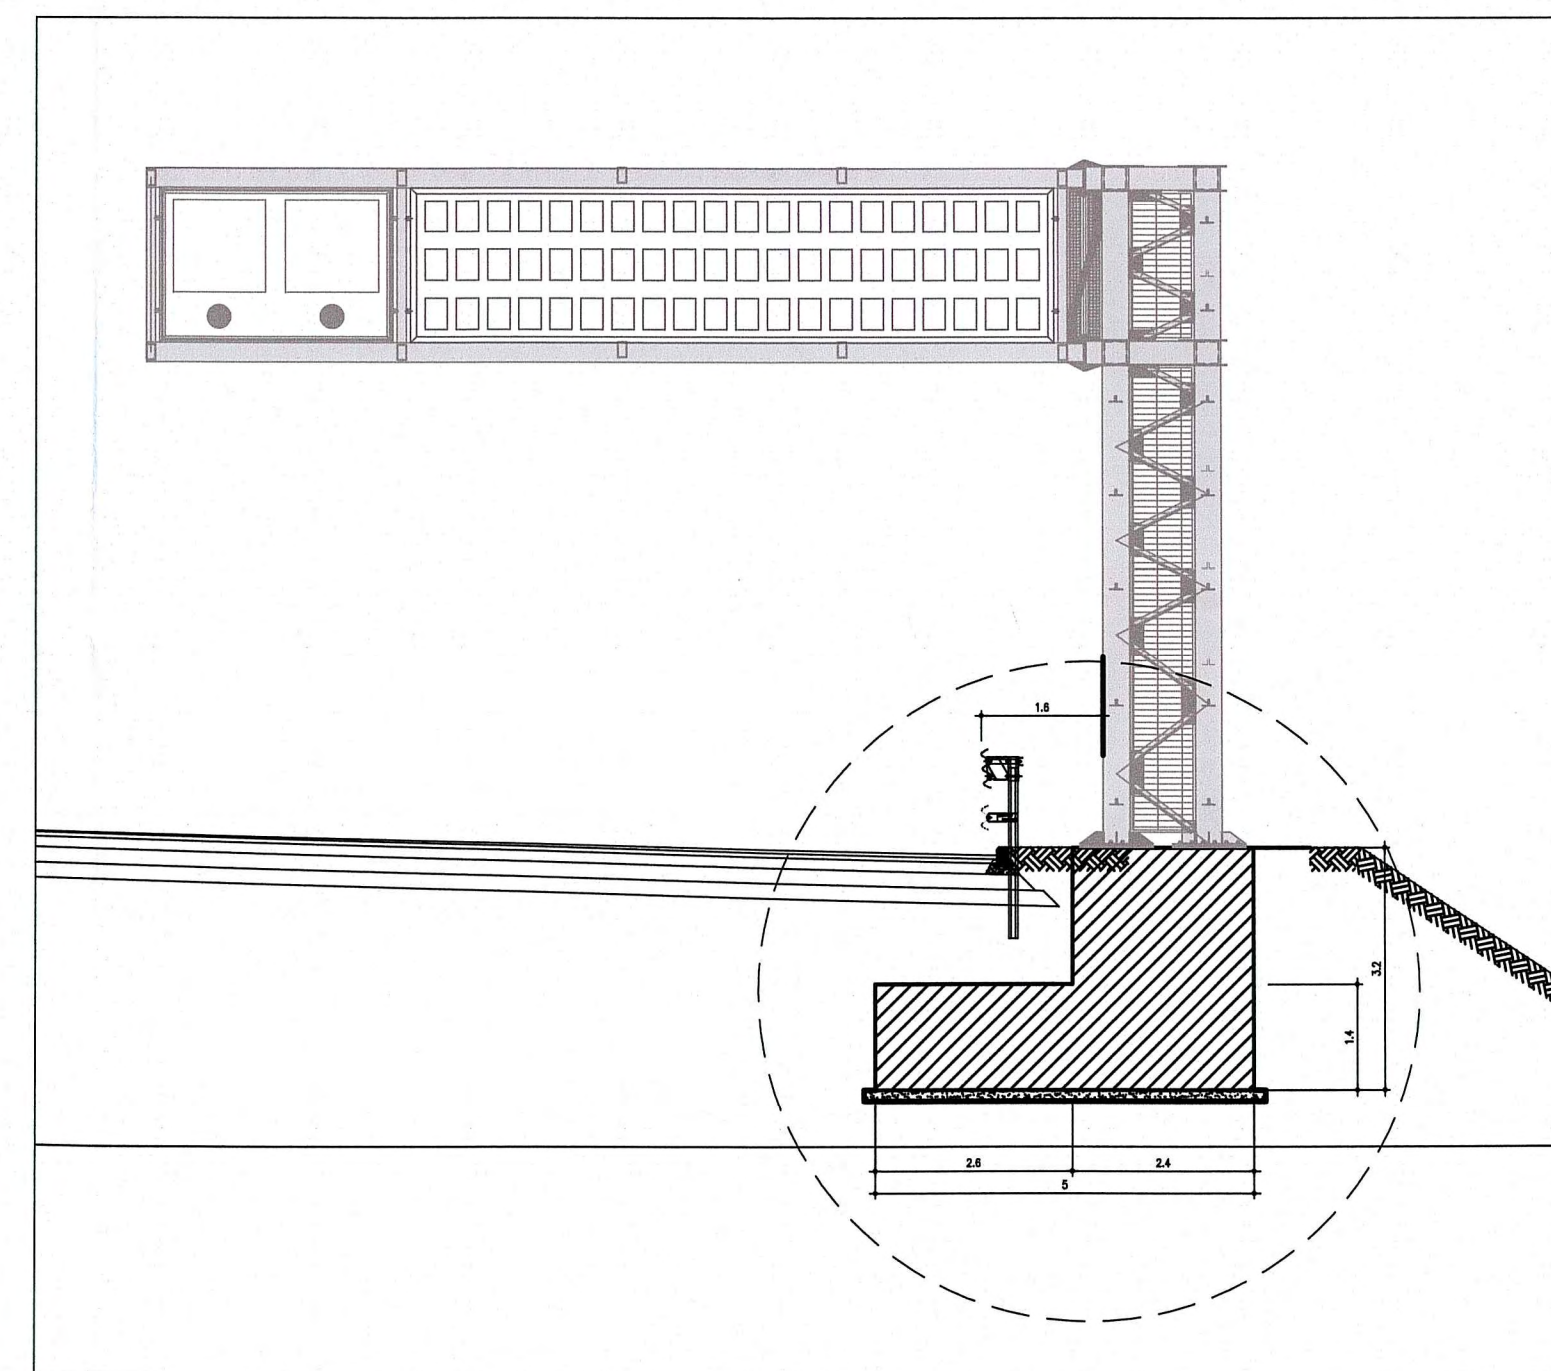


PARTICOLARE PMV - SCALA 1:100

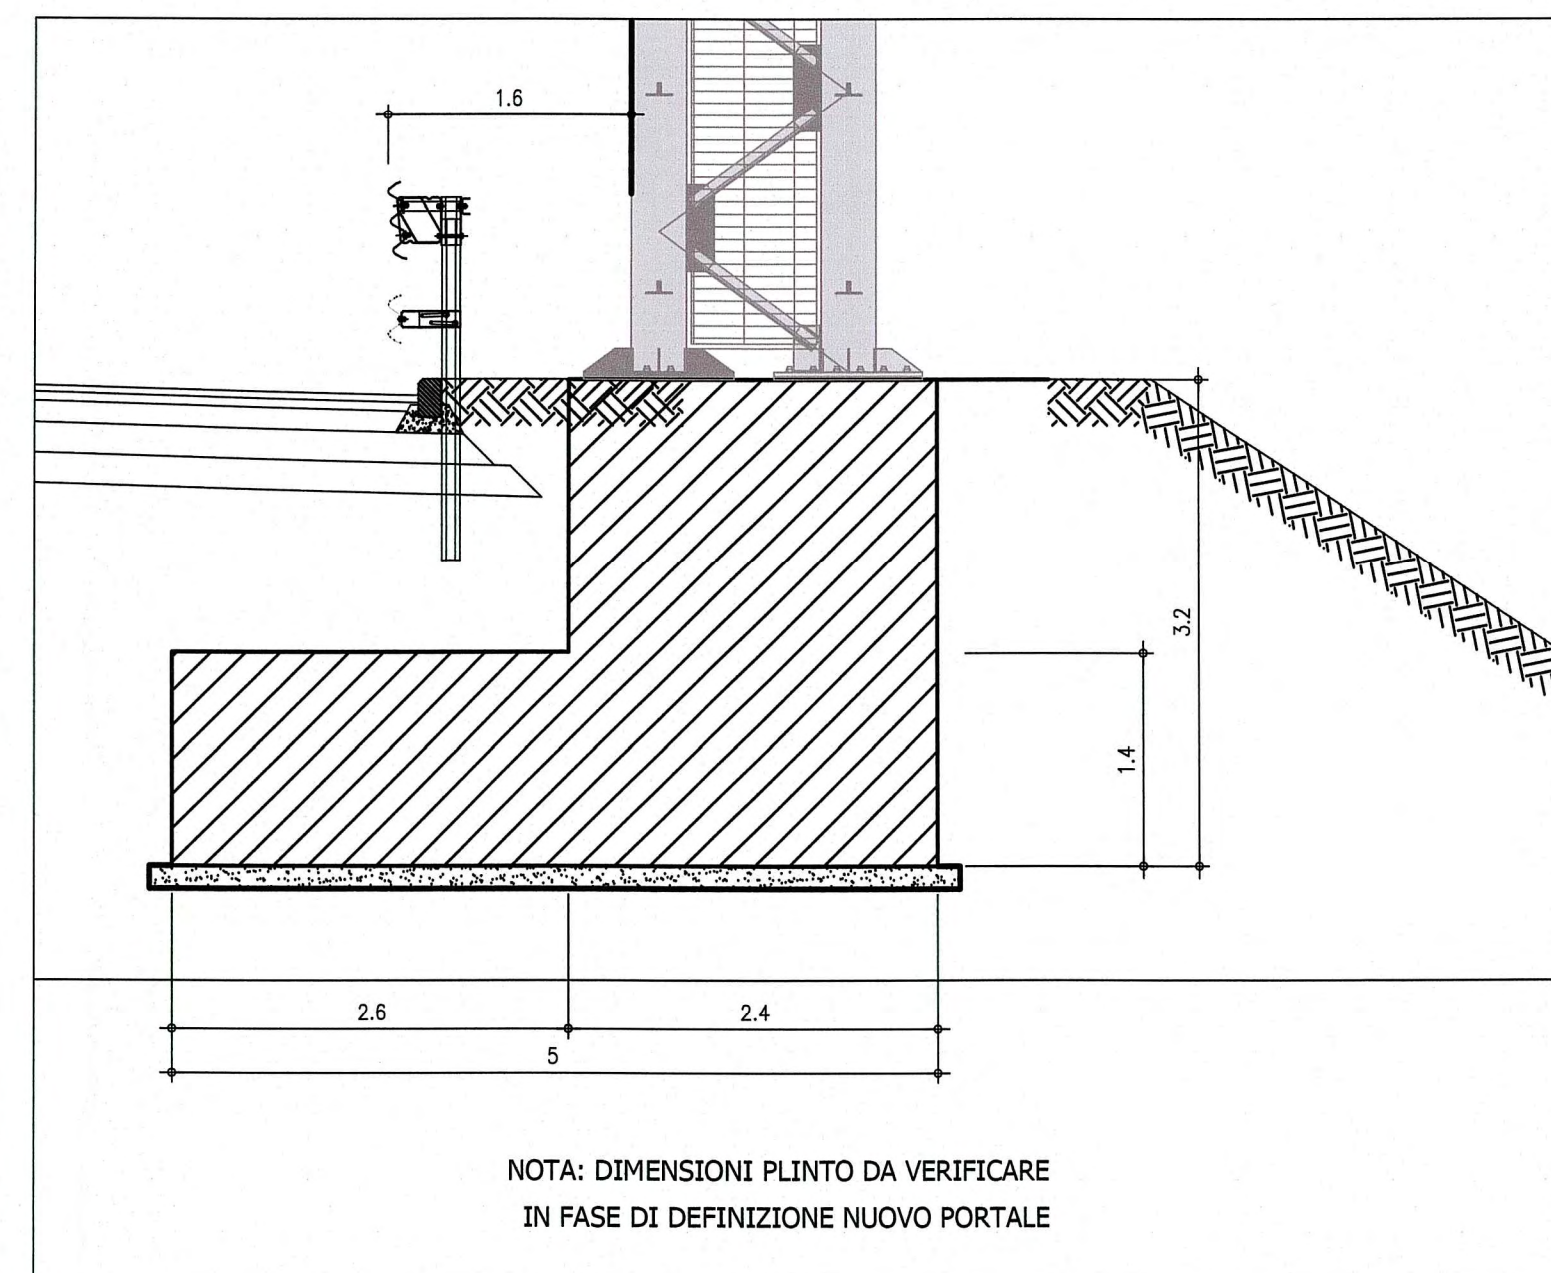


NOTA: DIMENSIONI PLINTO DA VERIFICARE IN FASE DI DEFINIZIONE NUOVO PORTALE

PARTICOLARE PLINTO PMV - SCALA 1:50

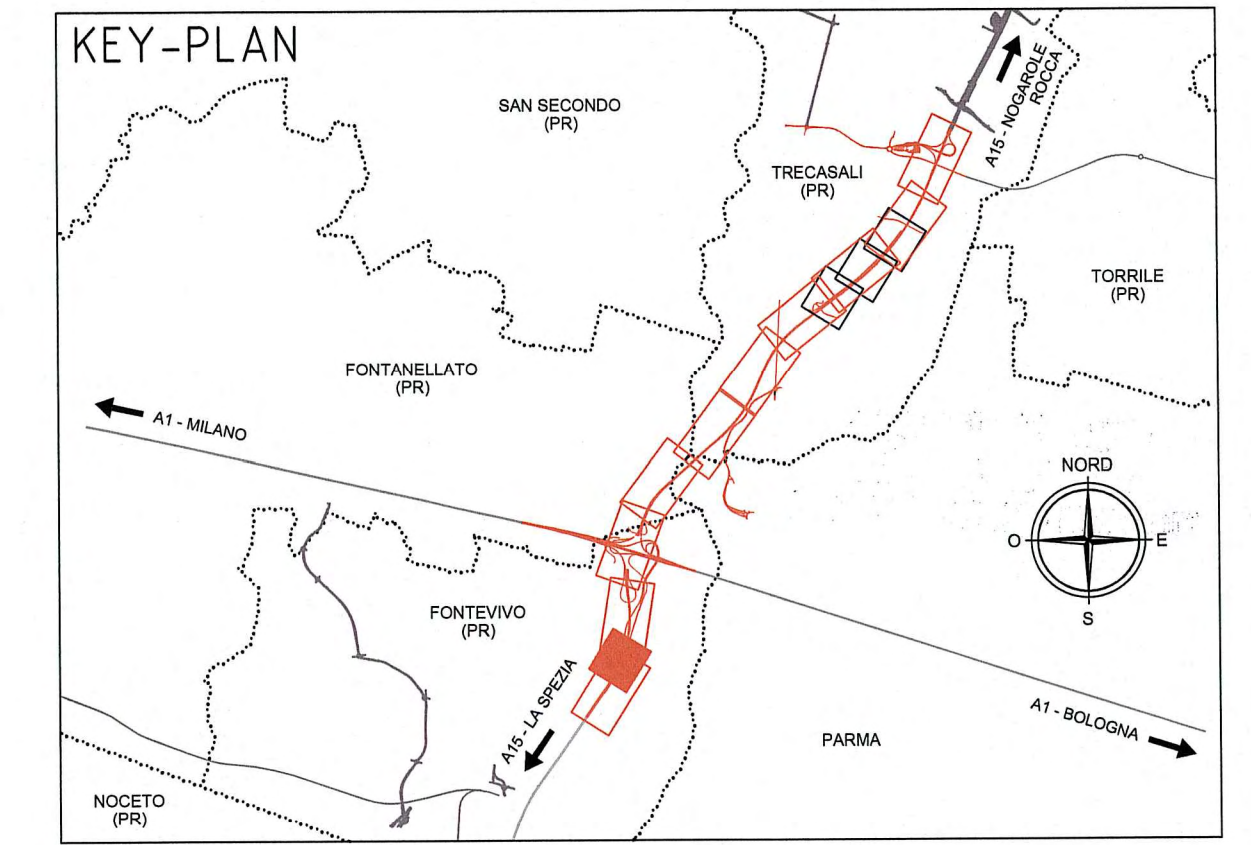

Committente:
 **AUTOCAMIONALE DELLA CISA S.p.A.**
 Via Cambara 26/A - Frazione Ponte Taro - 43015 NOCETO (PR)

Impresa Esecutrice:
 **PIZZAROTTI**
 FONDATA NEL 1910

**AUTOSTRADA DELLA CISA A15
 RACCORDO AUTOSTRADALE A15/A22
 CORRIDOIO PLURIMODALE TIRRENO-BRENNERO
 RACCORDO AUTOSTRADALE FRA L' AUTOSTRADA DELLA CISA-FONTEVIVO (PR)
 E L' AUTOSTRADA DEL BRENNERO-NOGAROLE ROCCA (VR). I LOTTO.**
 C.U.P. G61B04000060008 C.I.G. 307068161E

PROGETTO ESECUTIVO

AUTOCAMIONALE DELLA CISA S.p.A.
 Il Direttore TIRE: _____ Il Responsabile del Procedimento: _____ Il Presidente: _____

IMPRESA PIZZAROTTI & C. S.p.A.
 Il Direttore Tecnico: **Il Responsabile di Progetto**
Dot. Ing. Luca Bondanelli
 Il Geologo: NA

PROGETTAZIONE DI:
 **PIZZAROTTI**
 FONDATA NEL 1910
 Ing. Fabio Nigrelli
 Ordine degli Ingegneri della Provincia di Palermo n. 3581

A.T.I.: **idrosse engineering** **ROCKSOUL** **VIA**
 MANDATARIA MANDANTE MANDANTE
 Ing. Giovanni Maria Cepparotti
 Ordine degli Ingegneri della Provincia di Viterbo n. 392

Consulenza specialistica a cura di:
PIETRO MAZZOLI
 Impresa Pizzarotti & C. S.p.A.
 Ing. Pietro Mazzoli
 Ordine degli Ingegneri della Provincia di Parma n. 1421

Titolo Elaborato: **Asse principale
 Impianti vie cavi - Vie cavo Autostrada
 Impianti vie cavi dal km -2+350 a sp. sud ponte fiume Taro (km 0+450,78)
 Particolari predisposizioni nuovo posizionamento PMV ASPI**
 Data Emisione Progetto: 18/03/2014
 Scala: varie

Identif. Elaborato:											
N.RO IDENTIFICATIVO	COEFF. COMMISSA	LOTTO	FASE	ENTE	AMBITO	CAT. OPERA	N.RO OPERA	PARTE OPERA	TIPO DOC.	N.RO PROG. DOC.	REVISIONE
	RAAA	1	E	I	AP	VI	01	T	PL	007	C

Rev.	Data	DESCRIZIONE REVISIONE	Redatto	Controllato	Approvato
C	26/01/2015	REVISIONE PER ISTRUTTORIA A15	ROMANELLI	NIGRELLI	MAZZOLI
B	02/10/2014	Modifiche per aggiornamento planimetrico	ROMANELLI	NIGRELLI	MAZZOLI
A	13/06/2014	REMISSIONE PROGETTO ESECUTIVO	M.ROMANELLI	NIGRELLI	MAZZOLI