



Planimetria
Scala 1:2000

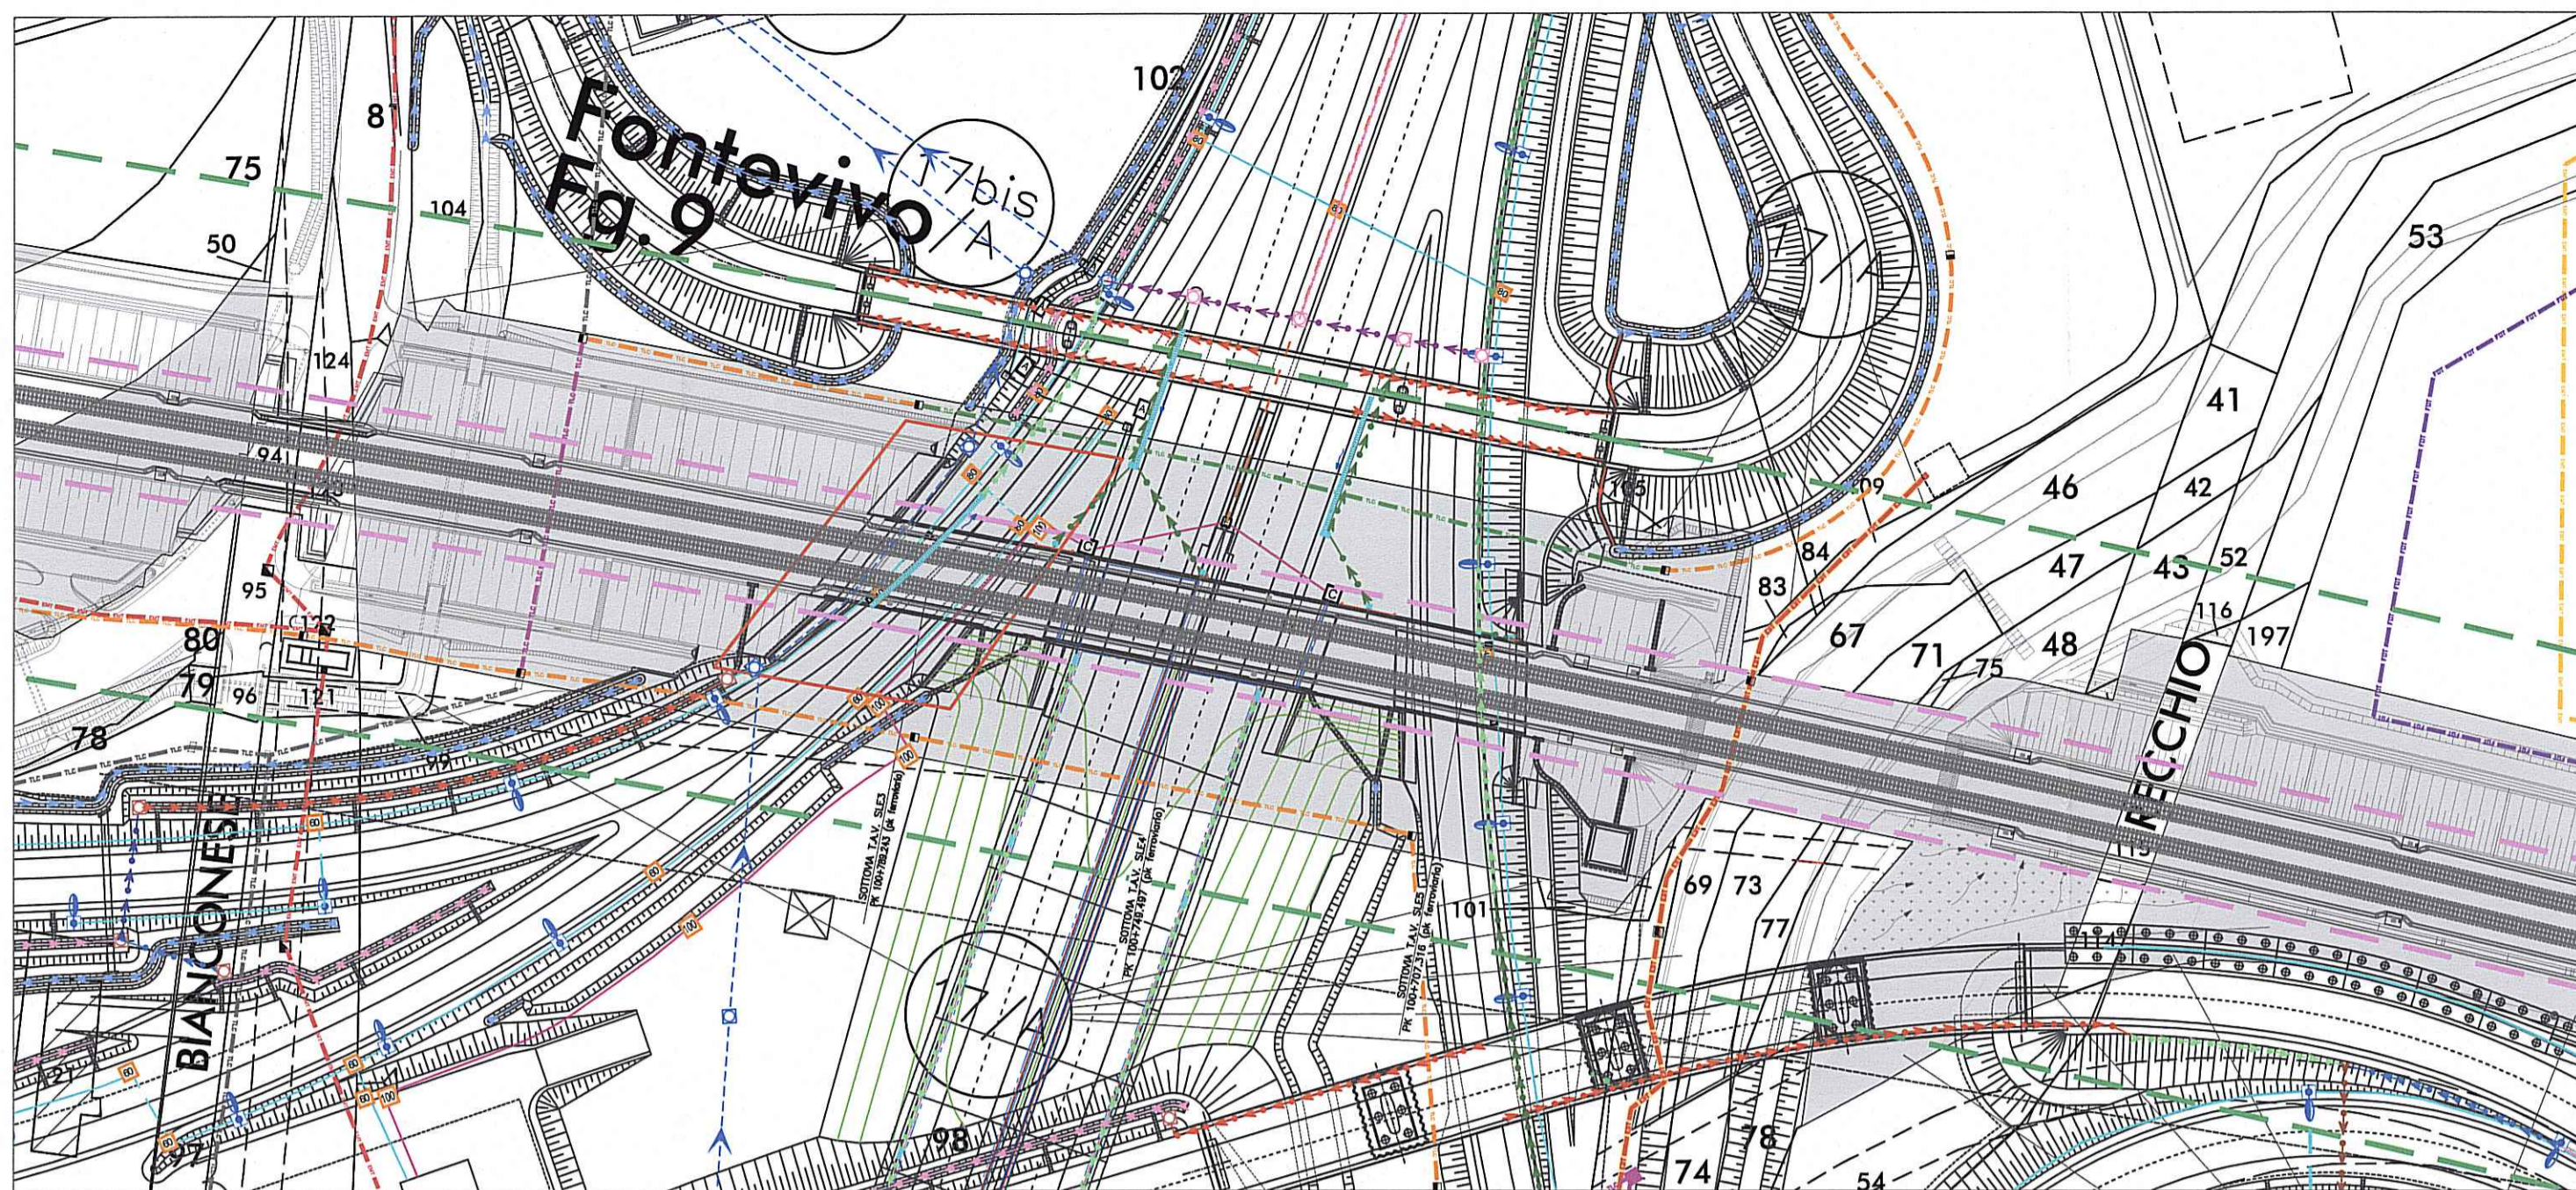

Planimetria
Scala 1:500

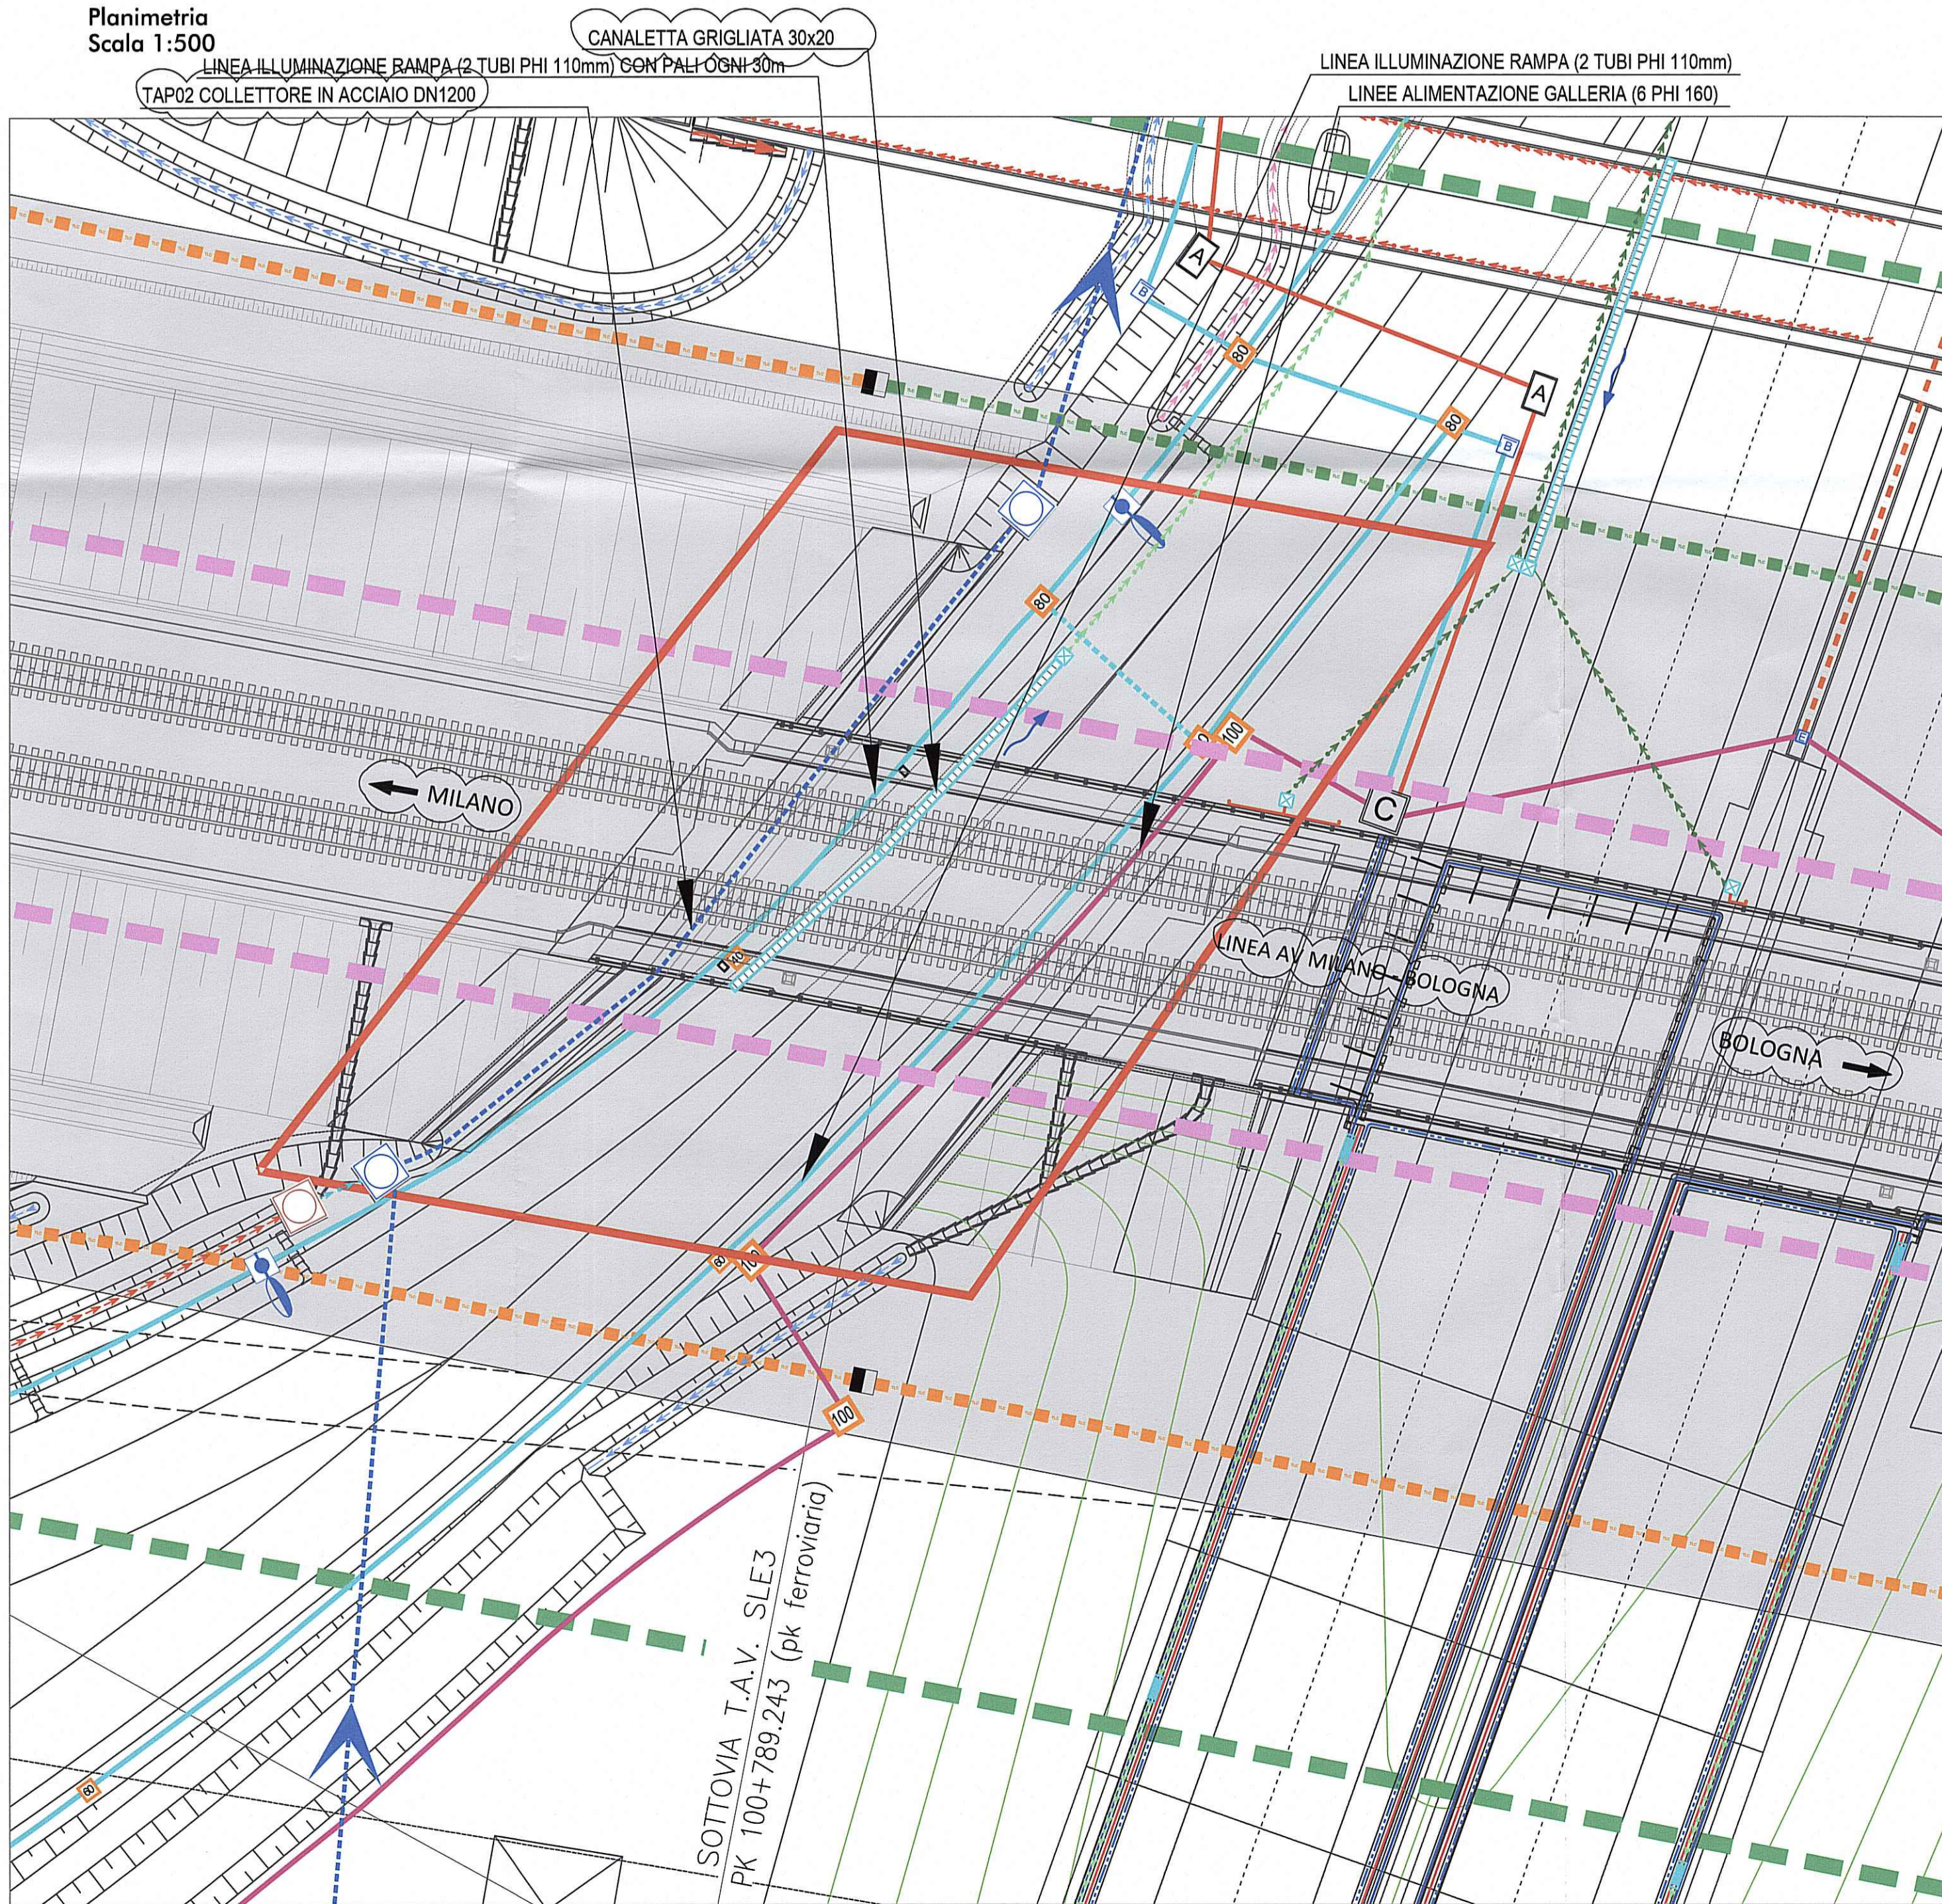

LEGGENDA

- SOTTOPASSO RFI - SLE3 SULLA LINEA AV
- COLLETTORI ACQUE DI PIATTAFORMA
- RETE DI EVACUAZIONE ACQUE DI PIATTAFORMA Ø4500
- RETE DI EVACUAZIONE ACQUE DI PIATTAFORMA Ø6100
- RETE DI EVACUAZIONE ACQUE DI PIATTAFORMA Ø4000
- RETE DI EVACUAZIONE ACQUE DI PIATTAFORMA Ø315
- RETE DI EVACUAZIONE ACQUE DI PIATTAFORMA Ø630
- TUBAZIONE IN ACCIAIO / PEAD H Ø 800
- FOSSO RIVESTITO IN CLS (100x75x100 - h=100)
- CANALETTA RIVESTITA IN CLS
- FOSSO DI GUARDIA 50x50x50
- FOSSO IN ARGILLA Ø (50x75x50)
- CAVO INTERRATO LINEA MT IN PROGETTO
- LINEA ELETTRICA MT IN CAVO INTERRATO ESISTENTE
- TUBO INTERRATO LINEA TELECOM 2 TUBI Ø125 IN PROGETTO
- TUBO INTERRATO LINEA TELECOM 4 TUBI Ø125 IN PROGETTO
- LINEA TELECOM ESISTENTE
- LINEA TELECOM DA DEMOLIRE
- CAVODOTTO IMPIANTO LINEA ALIMENTAZIONE GALLERIA Ø160
- CAVODOTTO IMPIANTO ILLUMINAZIONE Ø110
- LINEA PREDISPOSIZIONE IMPIANTI AUTOSTRADALI SPARTITRAFFICO Ø63
- PASSERELLA PORTACAVI PER ILLUMINAZIONE
- PASSERELLA PORTACAVI VIE CAVI TRACCIATO
- LINEA ALIMENTAZIONE LED
- LIMITE COMPETENZA 30mt DAI BINARI LINEA A.V.
- LIMITE COMPETENZA 6mt DAI BINARI LINEA A.V.

COLORAZIONI PIANO PARTICELLARE DI RAFFRONTO

- Aree di Proprietà RETE FERROVIARIA ITALIANA S.P.A.
- CONFINI DI FOGLIO
- CONFINI DI COMUNE
- CONFINI DI PROVINCIA
- CONFINI DI REGIONE
- NUMERO DI PIANO/Codice Comune (per i beni immobili espropriati o asserviti)
- NUMERO DI PIANO/Codice Comune (per i beni immobili non espropriati o asserviti)
- ASSE AUTOSTRADA (CARR.NORD) con progressiva KM km 0+300

NR. PER ALTRE PARTI PROGETTUALI VEDERE RAFFRONTO SU ELABORATI SPECIFICI

Comittente:
AUTOCAMIONALE DELLA CISA S.p.A.
Via Camboara 26/A - Frazione Ponte Taro - 43015 NOCETO (PR)

Impresa Esecutrice:
PIZZAROTTI
FONDATA NEL 1910

**AUTOSTRADA DELLA CISA A15
RACCORDO AUTOSTRADALE A15/A22
CORRIDOIO PLURIMODALE TIRRENO-BRENNERO
RACCORDO AUTOSTRADALE FRA L' AUTOSTRADA DELLA CISA-FONTEVIVO (PR)
E L' AUTOSTRADA DEL BRENNERO-NOGAROLE ROCCA (VR). I LOTTO.**
C.U.P. G61B0400060008 C.I.G. 307068161E

PROGETTO ESECUTIVO

AUTOCAMIONALE DELLA CISA S.p.A.
Il Direttore: *[Signature]* Il Responsabile del Procedimento: *[Signature]* Il Presidente: *[Signature]*

IMPRESA PIZZAROTTI & C. S.p.A.
Il Direttore Tecnico: **Il Responsabile di Progetto**
(ca. Ing.) Luca Bordinelli

Il Geologo:
[Signature]

PROGETTAZIONE DI:
PIZZAROTTI
FONDATA NEL 1910

Il Progettista:
Ing. Fabio Nigrelli
Ordine degli Ingegneri della Provincia di Palermo n. 3583

Coordinatore per la Sicurezza in fase di Progettazione:
Ing. Giovanni Maria Cepparotti
Ordine degli Ingegneri della Provincia di Viterbo n. 392

Consulenza specialistica a cura di:
Impresa PIZZAROTTI & C. S.p.A.
Ing. Pietro Mazzone
Ing. Pietro Mazzone
INGEGNERI DELLA PROVINCIA DI PALERMO n. 3583

Titolo Elaborato:
**Asse principale
Impianti vie cavi
Impianti vie cavi dal km -2+350 a sp. sud ponte fiume Taro (km 0+450,78)
Sottopasso RFI SLE3 - Planimetria catastale**

Data Emissione Progetto:
18/03/2014

Scala:
1:2000 - 1:1000

NUM. IDENTIFICATIVO	CODICE COMMESSA	LOTTO	FASE	ENTE	AMBITO	CAT. OPERA	N.RO OPERA	PART. OPERA	TIPO DOC.	N.RO PROG. DOC.	REVISIONE
	RAAA	1	E	II	AP	VI	01	T	PL	014	C

Identif. Elaborato:

REV.	DATA	DESCRIZIONE REVISIONE	REDAZIONE	CONTROLLATO	APPROVATO
C	03/07/2015	Rev. a seguito osservazioni aggiuntive alla lettera RFI N°0150000856 del 03/04/2015	GARILESI	NIGRELLI	MAZZOLI
B	14/04/2015	AGGIORNAMENTO A SEGUITO ISTRUTTORIA RFI N°0150000856 del 03/04/2015	MARCHELLA	NIGRELLI	MAZZOLI
A	18/12/2014	EMISSIONE A SEGUITO LETTERA RFI N°2879 DEL 14/10/2014	CERAVOLA	NIGRELLI	MAZZOLI

NOTA

Revisione a seguito osservazioni aggiuntive alla lettera RFI N°0150000856 del 03/04/2015