TAV.1

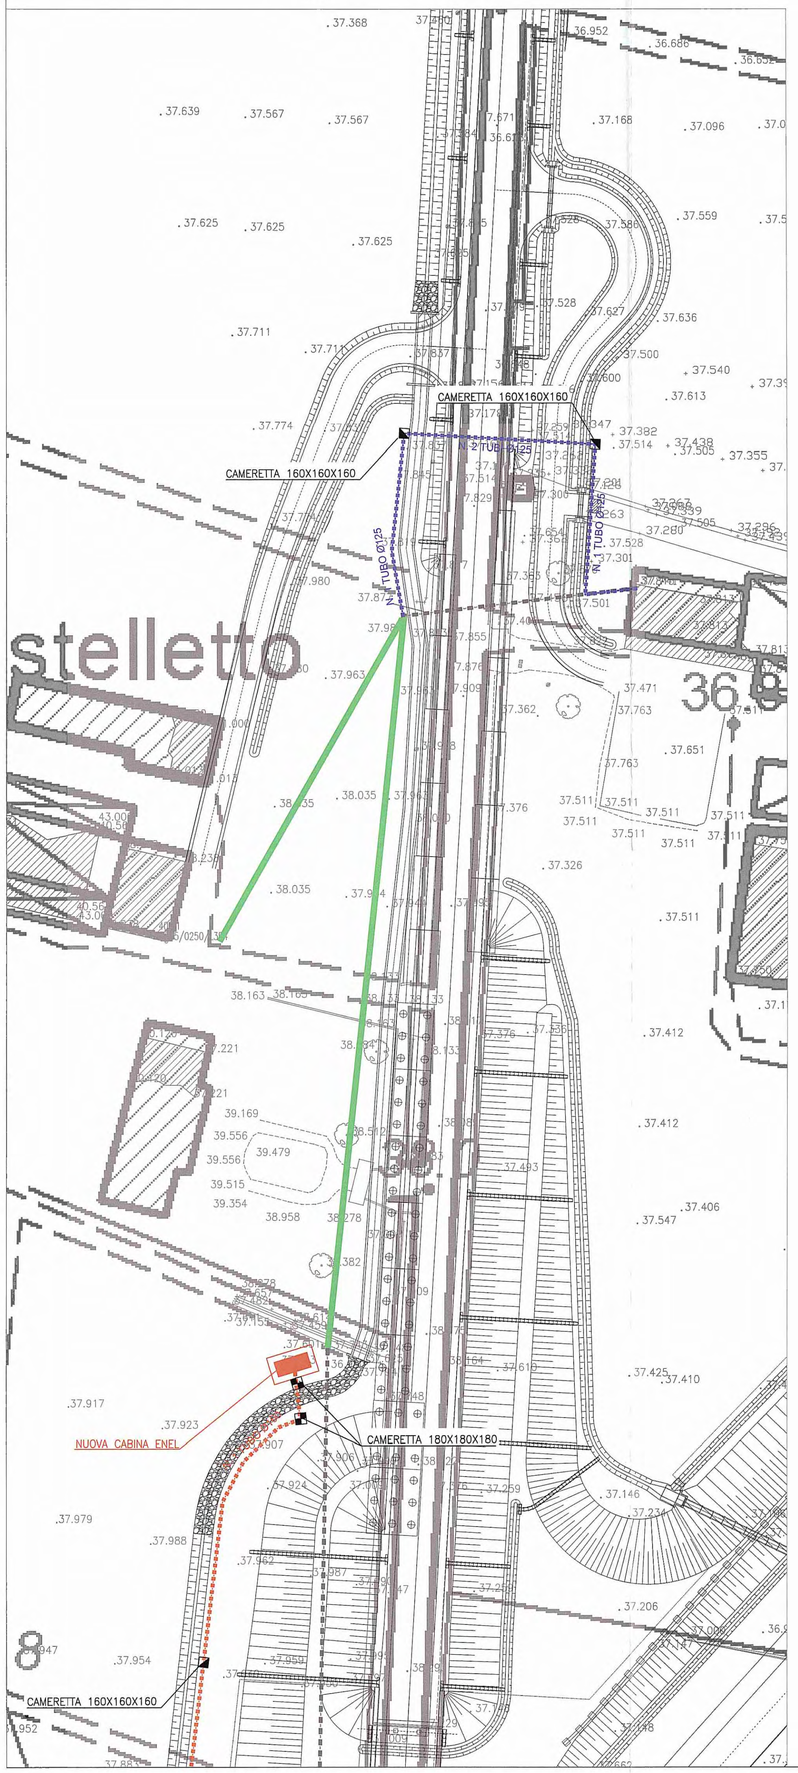

COROGRAFIA
SCALA 1:5000

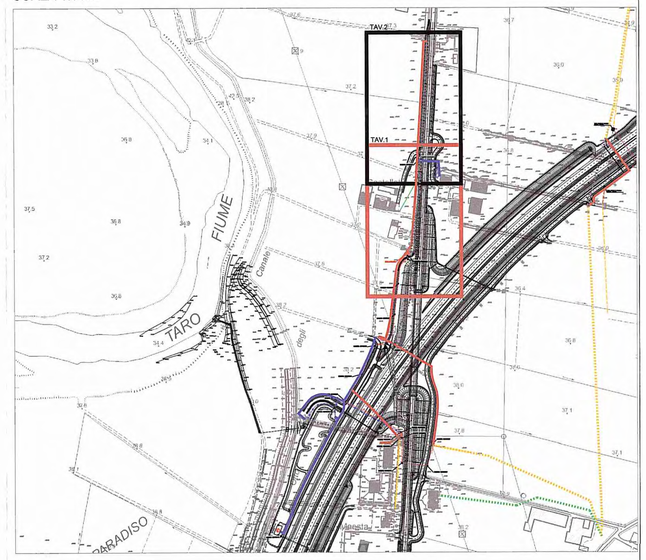

LEGENDA

- CAVO INTERRATO LINEA MT IN PROGETTO
- CAVO INTERRATO LINEA BT IN PROGETTO
- LINEA ELETTRICA MT IN CAVO INTERRATO ESISTENTE
- LINEA ELETTRICA DA DEMOLIRE
- LINEA ELETTRICA BT IN CAVO INTERRATO ESISTENTE
- CAMERETTA 180x180x180
- CAMERETTA 160x160x160
- CAMERETTA 120x120x180

SEZIONE TIPO 2 TUBI PEAD D=160 - MEDIA E BASSA TENSIONE
SCALA 1:25

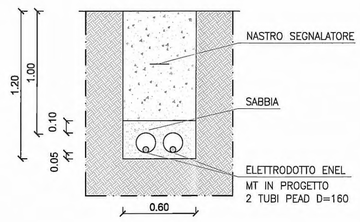

SEZIONE TIPO 1 TUBO PEAD D=160 - MEDIA E BASSA TENSIONE
SCALA 1:25

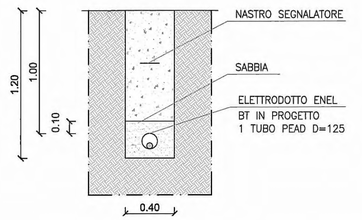

SEZIONE TIPO 2 TUBI PEAD D=125 - BASSATENSIONE
SCALA 1:25

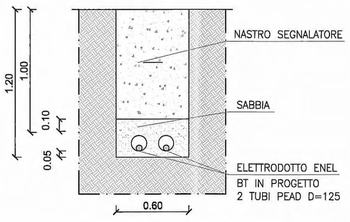

SEZIONE TIPO 1 TUBO PEAD D=125 - BASSATENSIONE
SCALA 1:25

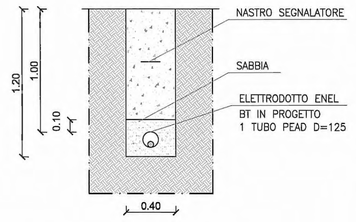

Committente:

AUTOCAMIONALE DELLA CISA S.P.A.
Via Camboara 26/A - Frazione Ponte Taro - 43015 NOCETO (PR)

Impresa Esecutrice:

PIZZAROTTI FONDATA NEL 1910

AUTOSTRADA DELLA CISA A15
RACCORDO AUTOSTRADALE A15/A22
CORRIDOIO PLURIMODALE TIRRENO-BRENNERO
RACCORDO AUTOSTRADALE FRA L' AUTOSTRADA DELLA CISA-FONTEVIVO (PR)
E L' AUTOSTRADA DEL BRENNERO-NOGAROLE ROCCA (VR). I LOTTO.

C.U.P. G61B04000060008 | C.I.G. 307068161E

PROGETTO ESECUTIVO

AUTOCAMIONALE DELLA CISA S.p.A.
Il Direttore TIBRE: | Il Responsabile del Procedimento: | Il Presidente:

IMPRESA PIZZAROTTI & C. S.p.A.
Il Direttore Tecnico: IMPRESA PIZZAROTTI & C. S.p.A. Il Responsabile di Progetto Dott. Ing. Luca Bondanelli

Il Geologo: NA

PROGETTAZIONE DI: PIZZAROTTI FONDATA NEL 1910
A.T.I.: idroesse engineering MANDATARIA | ROCKSOIL S.p.A. MANDANTE | VIA MANDANTE S.r.l.

Il Progettista: Ing. Fabio Nigrelli
Ordine degli Ingegneri della Provincia di Palermo n. 3581

Coordinatore per la Sicurezza in fase di Progettazione: Ing. Giovanni Maria Cepparotti
Ordine degli Ingegneri della Provincia di Viterbo n. 392

Consulenza specialistica a cura di: NA

Progettista Responsabile Integrazione Prestazioni Specialistiche: Impresa Pizzarotti & C. S.p.A. Ing. Pietro Mazzoli
ISCRITTO ORDINE INGEGNERI PARMA n.821

Titolo Elaborato:
Asse Principale
Pubblici servizi
Pubblici servizi da sp. Nord ponte Taro ad Autostazione Trecasali
Opere civili risoluzione ENEL - EBT 41-0-005-00

Data Emissione Progetto: 18/03/2014
Scala: 1:500

Identif. Elaborato:

N.RO IDENTIFICATIVO	CODICE COMMESSA	LOTTO	FASE	ENTE	AMBITO	CAT. OPERA	N.RO OPERA	PARTE OPERA	TIPO DOC.	N.RO PROGR. DOC.	REVISIONE
	RAAA	1	E	I	AP	PS	03	E	PL	003	A

Rev.	Data	DESCRIZIONE REVISIONE	Redatto	Controllato	Approvato
A	25/03/2015	RIEMISSIONE PROGETTO ESECUTIVO	I.MARCHIELLA	NIGRELLI	MAZZOLI