
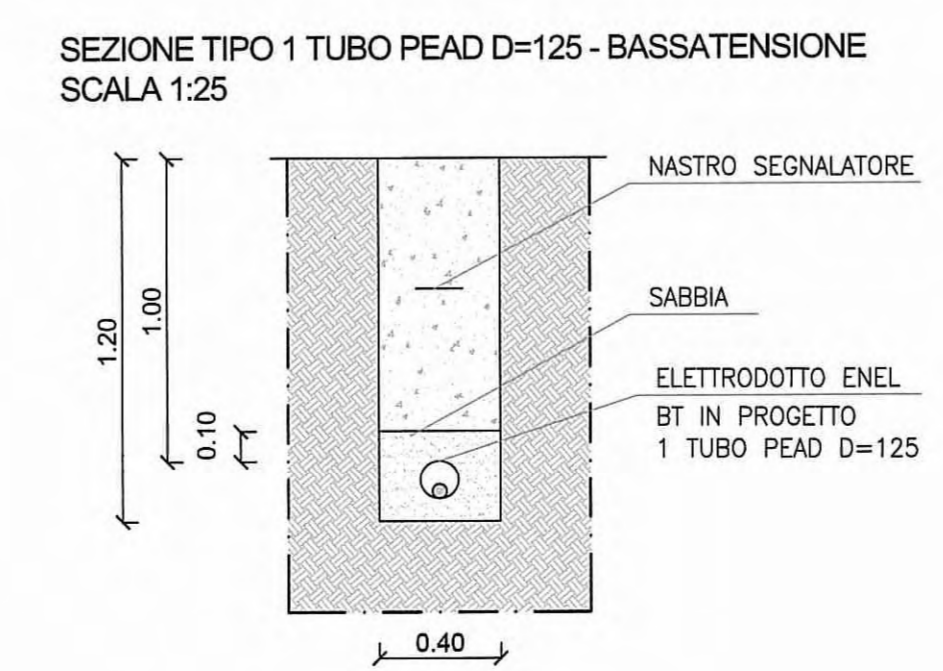
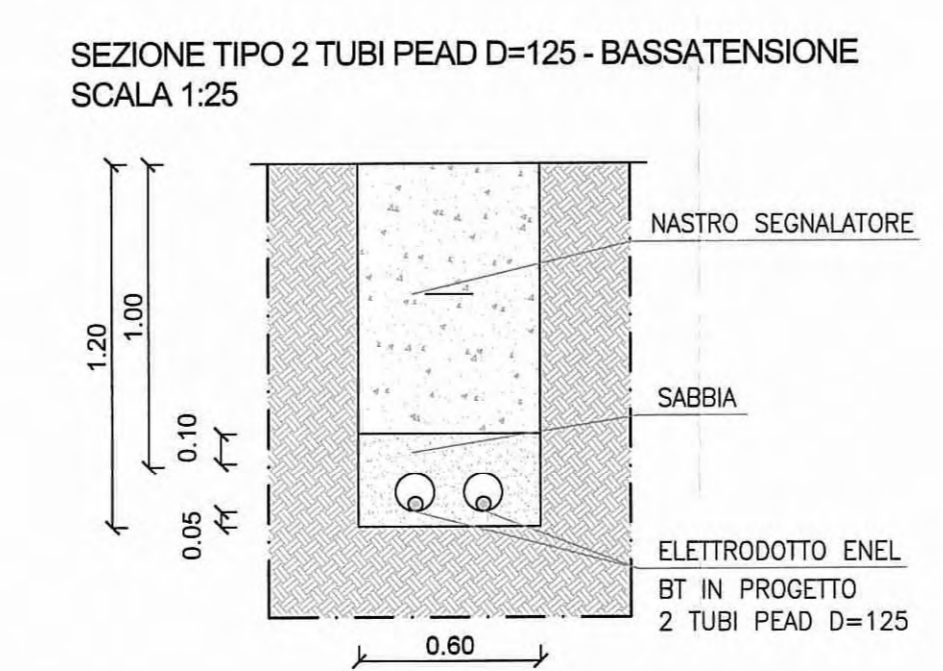
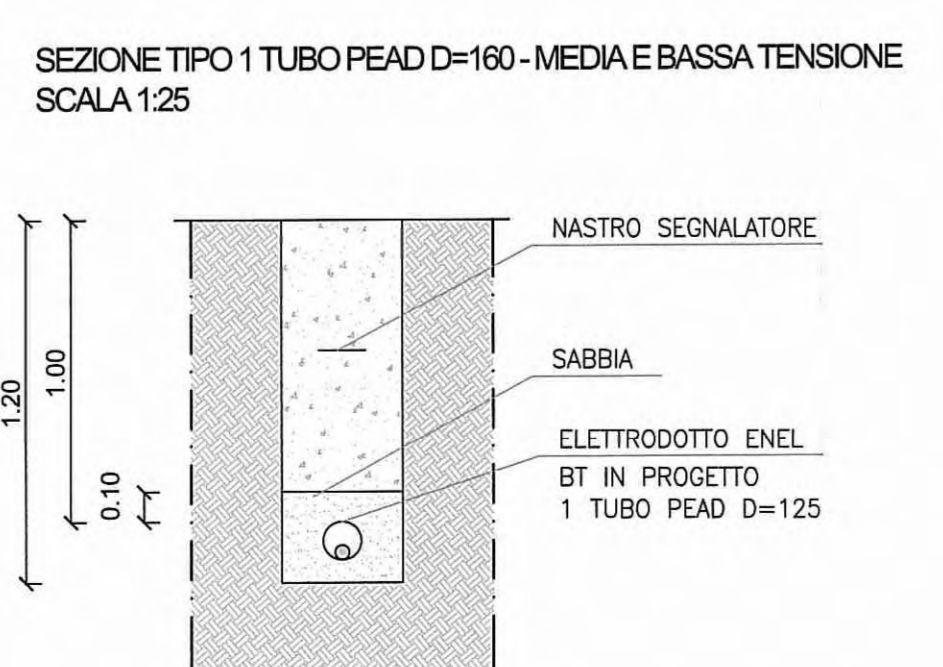


- LEGENDA**
- CAVO INTERRATO LINEA MT IN PROGETTO
  - CAVO INTERRATO LINEA BT IN PROGETTO
  - LINEA ELETTRICA MT IN CAVO INTERRATO ESISTENTE
  - LINEA ELETTRICA BT IN CAVO INTERRATO ESISTENTE
  - LINEA ELETTRICA DA DEMOLIRE
  - CAMERETTA 180x180x180
  - CAMERETTA 160x160x160
  - CAMERETTA 120x120x120

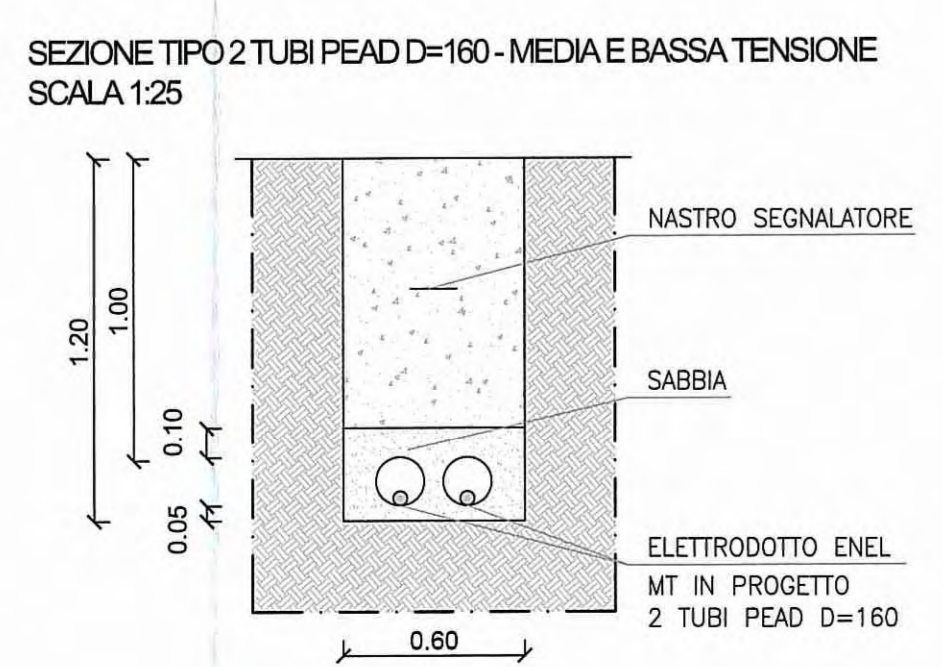

<p>Autocomitente: <b>AUTOCAMIONALE DELLA CISA S.p.A.</b> Via Cambaro 26/A - Frazione Ponte Taro - 43015 NOCETO (PR)</p>																																				
<p>Impresa Esecutrice: <b>PIZZAROTTI</b> FONDATA NEL 1910</p>																																				
<p><b>AUTOSTRADA DELLA CISA A15 RACCORDO AUTOSTRADALE A15/A22 CORRIDOIO PLURIMODALE TIRRENO-BRENNERO RACCORDO AUTOSTRADALE FRA L'AUTOSTRADA DELLA CISA-PONTEVIVO (PR) E L'AUTOSTRADA DEL BRENNERO-NOGARETTO ROCCA (VR) - I LOTTO.</b> C.U.P. G61B0400060008 C.I.G. 307068161E</p>																																				
<p><b>PROGETTO ESECUTIVO</b></p>																																				
<p>Autocomitente della CISA S.p.A. Il Direttore TIBRE:</p>	<p>Il Responsabile del Procedimento: Il Presidente:</p>																																			
<p>Impresa Pizzarotti Il Direttore Tecnico: <b>PIZZAROTTI &amp; C. S.p.A.</b> Il Responsabile di Progetto Dot. Ing. Luca Bondanelli</p>	<p>Il Geologo: NA</p>																																			
<p>Progettazione di: <b>PIZZAROTTI</b> FONDATA NEL 1910 ATA: <b>idrosse</b> <b>rockwell</b> <b>VIA</b> SISTEMI S.p.A. <b>AVANTAGE</b></p>	<p>Il Progettista: Ing. Fabio Nigrelli Ordine degli Ingegneri della Provincia di Ferrara n. 3581 Coordinatore per la Sicurezza in fase di Progettazione: Ing. Giovanni Maria Cepparotti Ordine degli Ingegneri della Provincia di Ferrara n. 352</p>																																			
<p>Consulenza specialistica a cura di: NA</p>	<p>Progettista Responsabile Integrato: <b>PIETRO MAZZOLI</b> Impresa Pizzarotti &amp; C. S.p.A. <b>PIZZAROTTI</b> Ing. Pietro Mazzoli Ordine degli Ingegneri della Provincia di Parma n. 821</p>																																			
<p>Titolo Elaborato: <b>Asse Principale</b> Pubblici servizi da sp. Nord punto Taro ad Autostazione Treccasali Opere civili risoluzione ENEL - EMT 41-0-008-00</p>																																				
<p>Data Emissione Progetto: 18/03/2014 Scala: 1:500</p>																																				
<p>Identif. Elaborato:</p> <table border="1"> <tr> <td>NUM. AUTOM.</td> <td>COD. CIVILTÀ</td> <td>LOTTO</td> <td>PROV.</td> <td>COM.</td> <td>ANNO</td> <td>GRUPPO</td> <td>PROF. SP. 1</td> <td>PROF. SP. 2</td> <td>PROF. SP. 3</td> <td>PROF. SP. 4</td> <td>PROF. SP. 5</td> <td>PROF. SP. 6</td> <td>PROF. SP. 7</td> <td>PROF. SP. 8</td> <td>PROF. SP. 9</td> <td>PROF. SP. 10</td> </tr> <tr> <td></td> <td>RAAA</td> <td></td> <td></td> <td></td> <td></td> <td>AP</td> <td>PS</td> <td>03</td> <td>03</td> <td>03</td> <td>03</td> <td>03</td> <td>03</td> <td>03</td> <td>03</td> <td>03</td> <td>03</td> </tr> </table>		NUM. AUTOM.	COD. CIVILTÀ	LOTTO	PROV.	COM.	ANNO	GRUPPO	PROF. SP. 1	PROF. SP. 2	PROF. SP. 3	PROF. SP. 4	PROF. SP. 5	PROF. SP. 6	PROF. SP. 7	PROF. SP. 8	PROF. SP. 9	PROF. SP. 10		RAAA					AP	PS	03	03	03	03	03	03	03	03	03	03
NUM. AUTOM.	COD. CIVILTÀ	LOTTO	PROV.	COM.	ANNO	GRUPPO	PROF. SP. 1	PROF. SP. 2	PROF. SP. 3	PROF. SP. 4	PROF. SP. 5	PROF. SP. 6	PROF. SP. 7	PROF. SP. 8	PROF. SP. 9	PROF. SP. 10																				
	RAAA					AP	PS	03	03	03	03	03	03	03	03	03	03																			
<p>Rev. A 25/03/2015 Data: <b>REMISSIONE PROGETTO ESECUTIVO</b> DESCRIZIONE REVISIONE</p>																																				
<p>Identif. Elaborato: L'INGEGNERE: <b>PIZZAROTTI</b> Il RESPONSABILE: <b>NIGRELLI</b> Il COORDINATORE: <b>MAZZOLI</b></p>																																				