



- LEGENDA**
- CAVO INTERRATO LINEA MT IN PROGETTO
 - LINEA ELETTRICA MT IN CAVO INTERRATO ESISTENTE
 - LINEA ELETTRICA DA DEMOLIRE
 - BUCA PER GIUNTO 300x200x200
 - ▣ CAMERETTA 160x160x180

PARTICOLARE BUCA GIUNTO

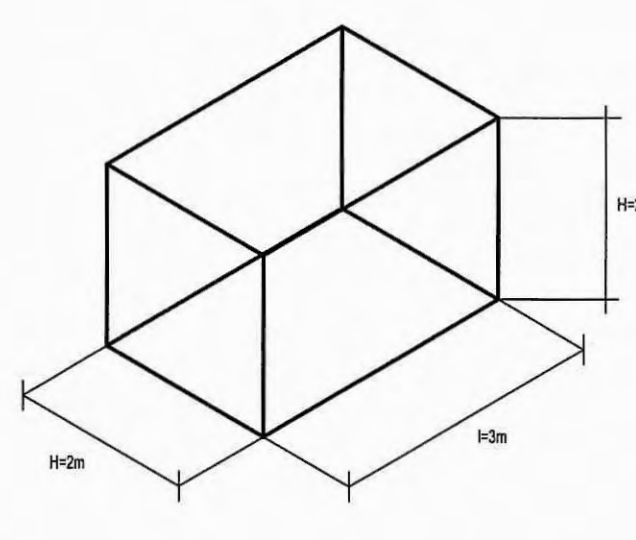

SEZIONE TIPO 1 TUBO PEAD D=160 - MEDIA TENSIONE
SCALA 1:25

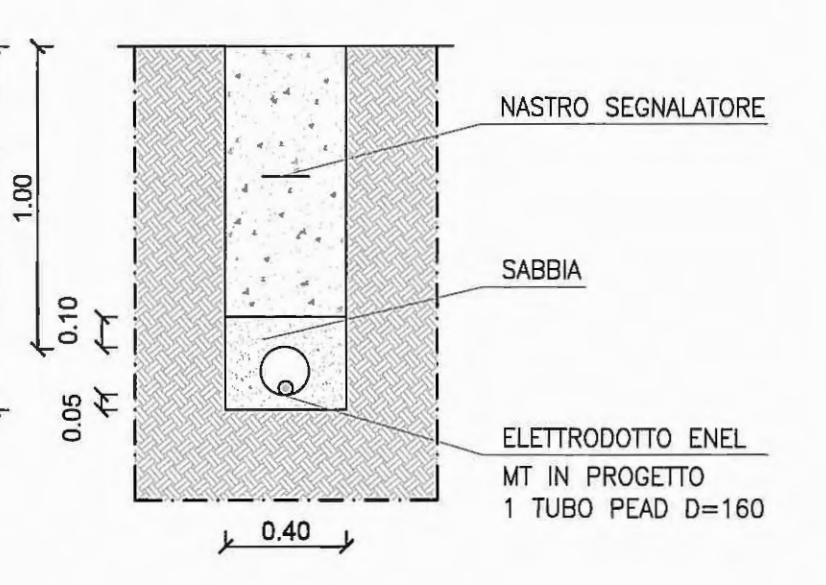

AUTOCAMIONALE DELLA CISA S.p.A.
Via Camboara 26/A - Frazione Ponte Taro - 43015 NOCETO (PR)

Impresa Esecutrice:

PIZZAROTTI
FONDATA NEL 1910

AUTOSTRADA DELLA CISA A15
RACCORDO AUTOSTRADALE A15/A22
CORRIDOIO PLURIMODALE TIRRENO-BRENNERO
RACCORDO AUTOSTRADALE FRA L' AUTOSTRADA DELLA CISA-FONTEVIVO (PR)
E L' AUTOSTRADA DEL BRENNERO-NOGAROLE ROCCA (VR). I LOTTO.
 C.U.P. G61B0400060008 C.I.G. 307068161E

PROGETTO ESECUTIVO

AUTOCAMIONALE DELLA CISA S.p.A. Il Direttore FIBRE:	Il Responsabile dell'Edificio:	Il Presidente:																								
IMPRESA PIZZAROTTI Il Direttore Tecnico: IMPRESA PIZZAROTTI & C. S.p.A. Il Responsabile di Progetto Dott. Ing. Luca Bondanelli	Il Geologo: NA																									
PROGETTAZIONE DI: 	Il Progettista: Ing. Fabio Nigrelli Ordine degli Ingegneri della Provincia di Palermo n. 3581																									
A.T.I.: idroesse engineering ROCKSOIL VIA	Coordinatore Per la Sicurezza in fase di Progettazione: Ing. Giovanni Maria Cepparotti Ordine degli Ingegneri della Provincia di Viterbo n. 352																									
Consulenza specialistica a cura di: NA	Progettista Responsabile Integrazione Prestazioni Specialistiche: IMPRESA PIZZAROTTI & C. S.p.A. Ing. PIETRO MAZZOLI Ing. Pietro Mazzoli ISCRITTO ORDINE INGENGERIA RMA n.821																									
Titolo Elaborato: Asse Principale Pubblici servizi Pubblici servizi da spalla Nord ponte sul Taro ad Autostazione Treccasali Opere civili risoluzione ENEL - EMT 41-0-009-00		Data Emissione Progetto: 18/03/2014 Scala: 1:500																								
Identif. Elaborato:																										
<table border="1" style="width: 100%; border-collapse: collapse;"> <thead> <tr> <th>N.RO IDENTIFICATIVO</th> <th>CODICE COMESA</th> <th>LOTTO</th> <th>FASE</th> <th>ENTE</th> <th>AMBITO</th> <th>CAL. OPERA</th> <th>N.RO OPERA</th> <th>PARTE OPERA</th> <th>TIPO DOC.</th> <th>N.RO PROGR. DOC.</th> <th>REVISIONE</th> </tr> </thead> <tbody> <tr> <td> </td> <td>RAAA</td> <td>1</td> <td>E</td> <td>I</td> <td>AP</td> <td>PS</td> <td>03</td> <td>E</td> <td>PL</td> <td>004</td> <td>A</td> </tr> </tbody> </table>	N.RO IDENTIFICATIVO	CODICE COMESA	LOTTO	FASE	ENTE	AMBITO	CAL. OPERA	N.RO OPERA	PARTE OPERA	TIPO DOC.	N.RO PROGR. DOC.	REVISIONE		RAAA	1	E	I	AP	PS	03	E	PL	004	A		
N.RO IDENTIFICATIVO	CODICE COMESA	LOTTO	FASE	ENTE	AMBITO	CAL. OPERA	N.RO OPERA	PARTE OPERA	TIPO DOC.	N.RO PROGR. DOC.	REVISIONE															
	RAAA	1	E	I	AP	PS	03	E	PL	004	A															
A Rev.	25/03/2015 Data	EMISSIONE PROGETTO ESECUTIVO DESCRIZIONE REVISIONE	IMARCHIELLA Redatto	NIGRELLI Controllato	MAZZOLI Approvato																					