TAVOLA 1

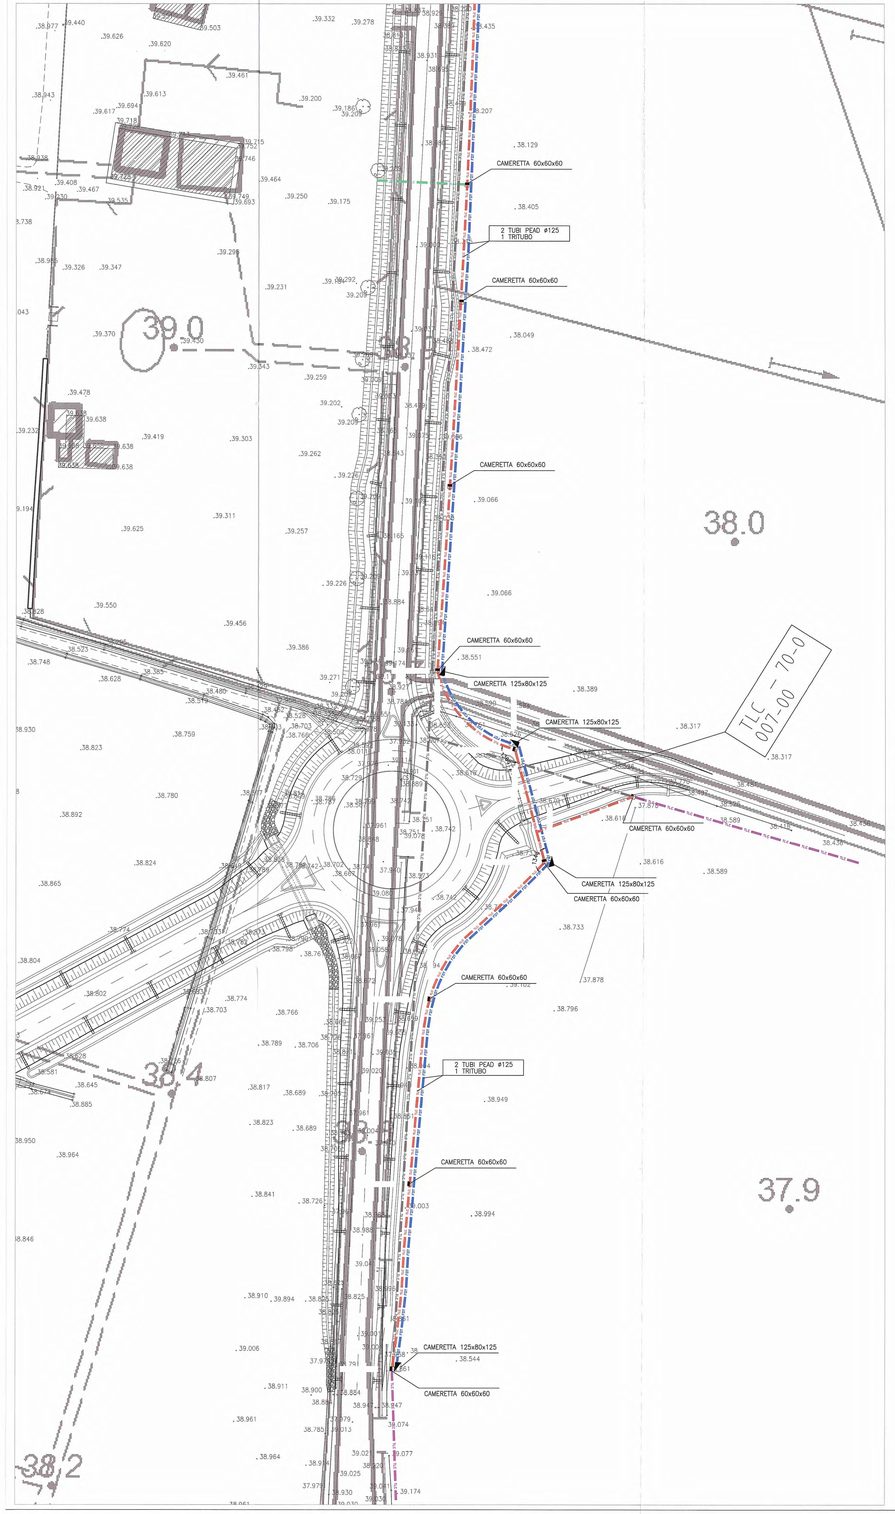

TAVOLA 2

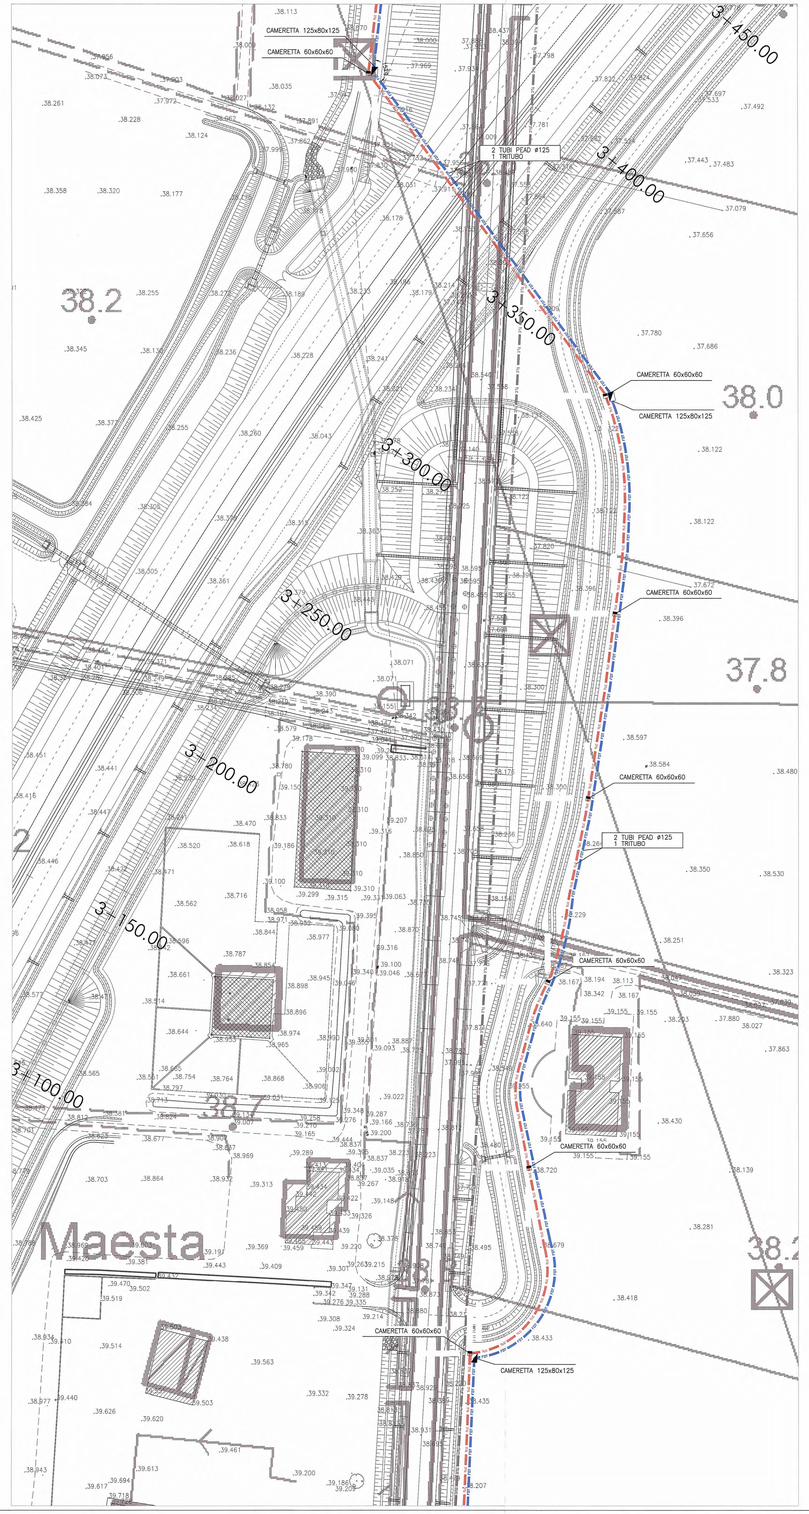

CAMERETTA TIPO DA 125x125x80 h
SCALA 1:25

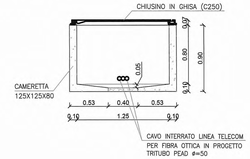

CAMERETTA TIPO DA 60x60x80 h
SCALA 1:25

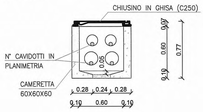

SEZIONE TIPO TRITUBO FIBRA OTTICA
SCALA 1:25

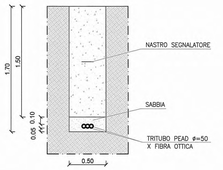

SEZIONE TIPO 1 TUBO PEAD Ø125
SCALA 1:25

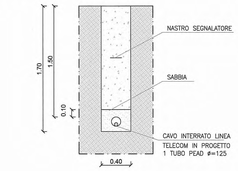

SEZIONE TIPO 4 TUBI PEAD Ø125
SCALA 1:25

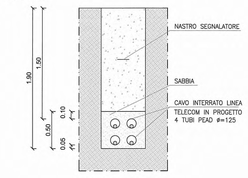

SEZIONE TIPO 2 TUBI PEAD Ø125
SCALA 1:25

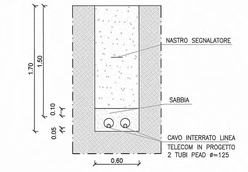

COROGRAFIA
SCALA 1:5000

LEGENDA

- CAVO INTERRATO LINEA TELECOM 2 CAVI Ø125 IN PROGETTO
- CAVO INTERRATO LINEA TELECOM 4 CAVI Ø125 IN PROGETTO
- TRITUBO INTERRATO LINEA TELECOM PER FIBRA OTTICA IN PROGETTO
- LINEA TELECOM ESISTENTE
- LINEA TELECOM DA DEMOLIRE A CURA DELL'ENTE
- CAMERETTA 125X80X125
- CAMERETTA 60X60X60

Committente:

AUTOCAMIONALE DELLA CISA S.P.A.
Via Camboara 26/A - Frazione Ponte Taro - 43015 NOCETO (PR)

Impresa Esecutrice:

PIZZAROTTI
FONDATA NEL 1910

AUTOSTRADA DELLA CISA A15
RACCORDO AUTOSTRADALE A15/A22
CORRIDOIO PLURIMODALE TIRRENO-BRENNERO
RACCORDO AUTOSTRADALE FRA L' AUTOSTRADA DELLA CISA-FONTEVIVO (PR)
E L' AUTOSTRADA DEL BRENNERO-NOGAROLE ROCCA (VR). I LOTTO.

C.U.P. G61B04000060008 | C.I.G. 307068161E

PROGETTO ESECUTIVO

AUTOCAMIONALE DELLA CISA S.p.A.
Il Direttore TIBRE: | Il Responsabile del Procedimento: | Il Presidente:

IMPRESA PIZZAROTTI & C. S.p.A.
Il Direttore Tecnico: *Il Responsabile di Progetto*
Dott. Ing. Luca Bondanelli

Il Geologo: NA

PROGETTAZIONE DI:
PIZZAROTTI FONDATA NEL 1910
A.T.I.: idroesse engineering SUNDATA; ROCK SOIL S.r.l. SUNDATA; VIA ASSOCIATI S.r.l. SUNDATA

Il Progettista:
Ing. Fabio Nigrelli
Ordine degli Ingegneri della Provincia di Parma n. 2585

Coordinatore per la Sicurezza in fase di Progettazione:
Ing. Giovanni Maria Cepparotti
Ordine degli Ingegneri della Provincia di Viterbo n. 392

Consulenza specialistica a cura di:
NA

Progettista Responsabile Integrazione Prestazioni Specialistiche:
Impresa Pizzarotti & C. S.p.A.
Ing. Pietro Mazzoli
Ordine degli Ingegneri della Provincia di Parma n.821

Titolo Elaborato:
Asse Principale
Pubblici servizi
Pubblici servizi da sp. Nord ponte Taro ad Autostazione Trecasali
Opere civili risoluzione TELECOM - TLC 70-0-007-00 TAV.1/2

Data Emissione Progetto: 18/03/2014
Scala: 1:500

Identif. Elaborato:

N.RO IDENTIFICAZ		CODICE COMMESSA	LOTTO	FASE	DATE	AMBITO	DOC. OPERA	N.RO OPERA	PARTE OPERA	TIPO DOC.	N.RO PROGR. DOC.	REVISIONE
		RAAA	1	E	I	AP	PS	03	T	FL	001	A

Rev.	Data	DESCRIZIONE REVISIONE	Redatto	Controllato	Approvato
A	25/03/2015	EMISSIONE PROGETTO ESECUTIVO	L.MARCHIELLA	NIGRELLI	MAZZOLI