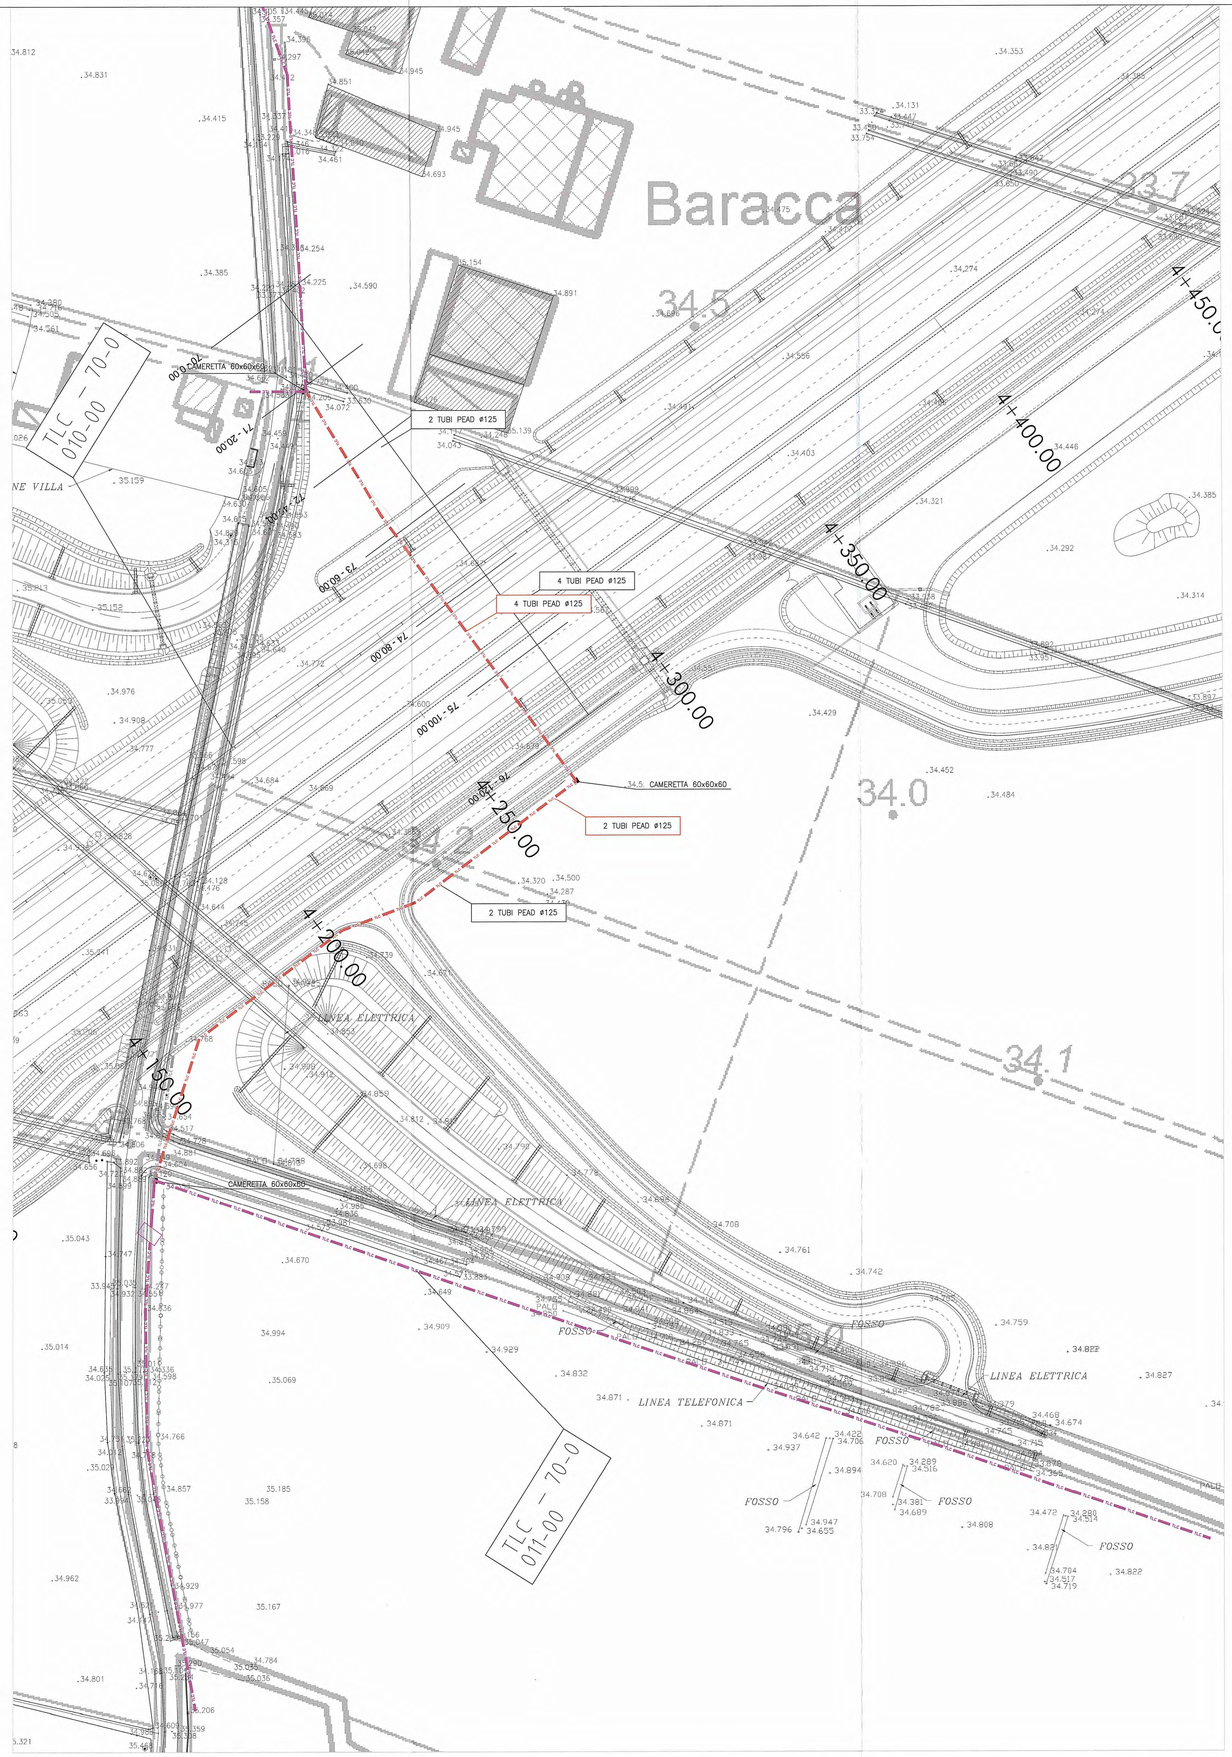

LIVELLETTE

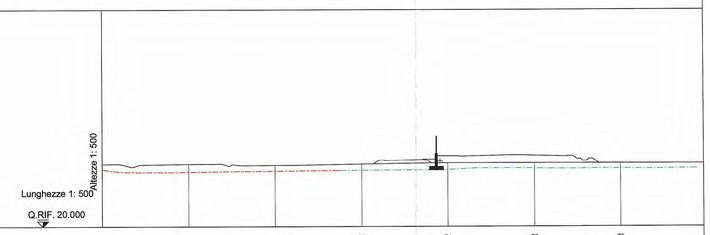

No. SEZIONI	70	71	72	73	74	75	76
DISTANZE PROGRESSIVE	0.000	20.000	40.000	60.000	80.000	100.000	120.000
DISTANZE PARZIALI		20.000	20.000	20.000	20.000	20.000	20.000
QUOTE TERRENO	34.355	34.384	34.121	34.392	34.654	34.624	34.597
QUOTE PROGETTO	33.155	33.542	32.765	32.843	33.082	33.378	33.540

COROGRAFIA
SCALA 1:5000

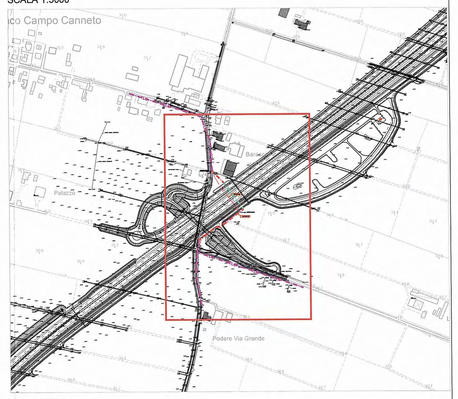

LEGENDA

- CAVO INTERRATO LINEA TELECOM 2 CAVI Ø125 IN PROGETTO
- CAVO INTERRATO LINEA TELECOM 4 CAVI Ø125 IN PROGETTO
- TRITUBO INTERRATO LINEA TELECOM PER FIBRA OTTICA IN PROGETTO
- LINEA TELECOM ESISTENTE
- LINEA TELECOM DA DEMOLIRE A CURA DELL'ENTE
- CAMERETTA 125X80X125
- CAMERETTA 60X60X60

CAMERETTA TIPO DA 125x125x80 h
SCALA 1:25

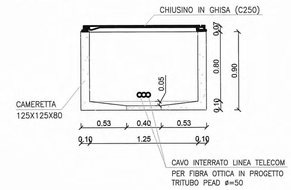

CAMERETTA TIPO DA 60x60x60 h
SCALA 1:25

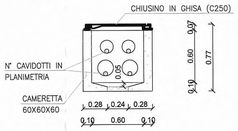

SEZIONE TIPO TRITUBO FIBRA OTTICA
SCALA 1:25

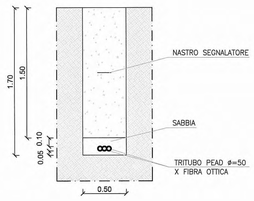

SEZIONE TIPO 1 TUBO PEAD Ø125
SCALA 1:25

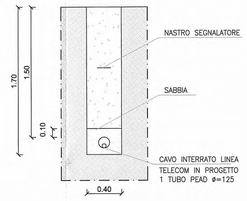

SEZIONE TIPO 2 TUBI PEAD Ø125
SCALA 1:25

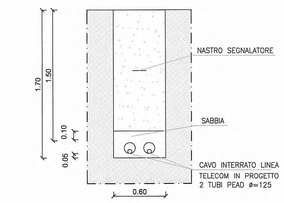

SEZIONE TIPO 4 TUBI PEAD Ø125
SCALA 1:25

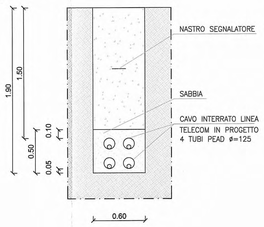

Committente:

AUTOCAMIONALE DELLA CISA S.P.A.
Via Camboara 26/A - Frazione Ponte Taro - 43015 NOCETO (PR)

Impresa Esecutrice:

PIZZAROTTI
FONDATA NEL 1910

AUTOSTRADA DELLA CISA A15
RACCORDO AUTOSTRADALE A15/A22
CORRIDOIO PLURIMODALE TIRRENO-BRENNERO
RACCORDO AUTOSTRADALE FRA L' AUTOSTRADA DELLA CISA-FONTEVIVO (PR)
E L' AUTOSTRADA DEL BRENNERO-NOGAROLE ROCCA (VR). I LOTTO.

C.U.P. G61B04000060008 | C.I.G. 307068161E

PROGETTO ESECUTIVO

AUTOCAMIONALE DELLA CISA S.p.A.
Il Direttore TIBRE:
Il Responsabile del Procedimento:
Il Presidente:

IMPRESA PIZZAROTTI & C. S.p.A.
Il Direttore Tecnico: IMPRESA PIZZAROTTI & C. S.p.A. Il Responsabile di Progetto Dott. Ing. Luca Bondanelli

Il Geologo: NA

PROGETTAZIONE DI: PIZZAROTTI FONDATA NEL 1910
A.T.I.: idroesse engineering | ROCKSOIL | ViA

Il Progettista: Ing. Fabio Nigrelli
Ordine degli Ingegneri della Provincia di Parma n. 1821

Coordinatore per la Sicurezza in fase di Progettazione: Ing. Giovanni Maria Cepparotti
Ordine degli Ingegneri della Provincia di Viterbo n. 392

Consulenza specialistica a cura di: NA

Progettista Responsabile Integrazione Prestazioni Specialistiche: Impresa Pizzarotti & C. S.p.A. Dott. Ing. PIETRO MAZZOLI
Ing. Pietro Mazzoli
Ordine degli Ingegneri della Provincia di Parma n. 821

Titolo Elaborato:
Asse Principale
Pubblici servizi
Pubblici servizi da sp. Nord ponte Taro ad Autostazione Trecasali
Opere civili risoluzione TELECOM - TLC 70-0-010-00

Data Emissione Progetto: 18/03/2014
Scala: 1:500

Identif. Elaborato:

N.RO IDENTIFICATIVO	CODICE COMMESSA	LOTTO	FASE	ENTE	AMBITO	CAT. OPERA	N.RO OPERA	PARTE OPERA	TIPO DOC.	N.RO PROGR. DOC.	REVISIONE
	RAAA	1	E	I	AP	PS	03	T	PL	003	A

Rev.	Data	DESCRIZIONE REVISIONE	Redatto	Controllato	Approvato
A	25/03/2015	EMISSIONE PROGETTO ESECUTIVO	I.MARCHIELLA	NIGRELLI	MAZZOLI

IL PRESENTE DISEGNO NEI SUOI CODICI GRAFICI, APPENDICI E ALLEGATI FORNITI/RELATIVI AL TESTO E IL TUTTO, SONO E SARANNO SEMPRE DELLA AUTOCAMIONALE DELLA CISA S.p.A. CHE VIETA OGNI USO NON AUTORIZZATO SENZA PREGIUDIZIO A NORME DI LEGGE. THIS DRAWING AND ANY OF ITS PARTS, INCLUDING ITS GRAPHIC APPENDICES AND ATTACHMENTS, IS PROPERTY OF AUTOCAMIONALE DELLA CISA S.p.A. WHICH FORBIDS ANY UNAUTHORIZED USE WITHOUT PREJUDICE TO ANY RIGHTS.