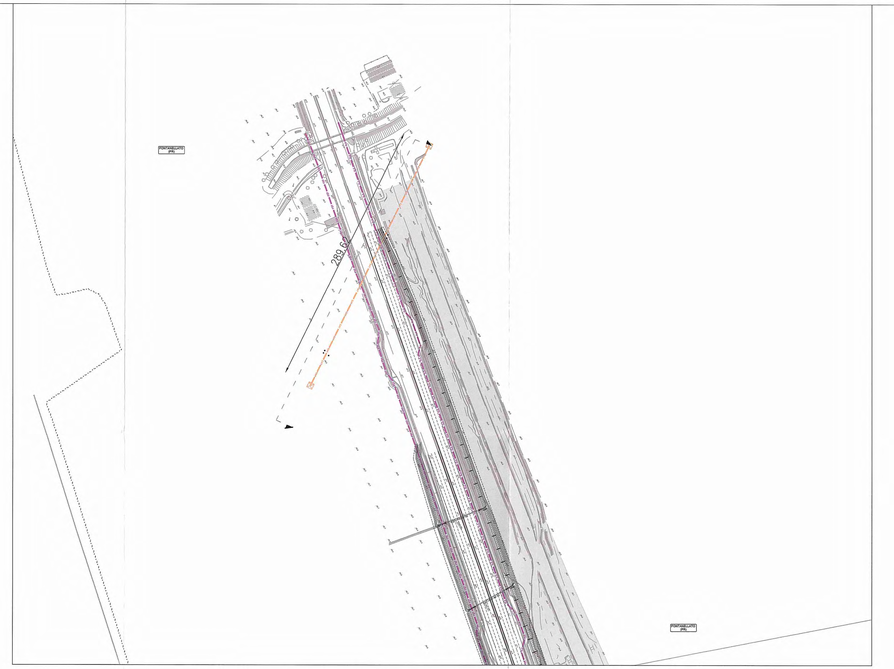

PLANIMETRIA DI INQUADRAMENTO - EAT - 73 - 0 - 002 - 01
SCALA 1:2000

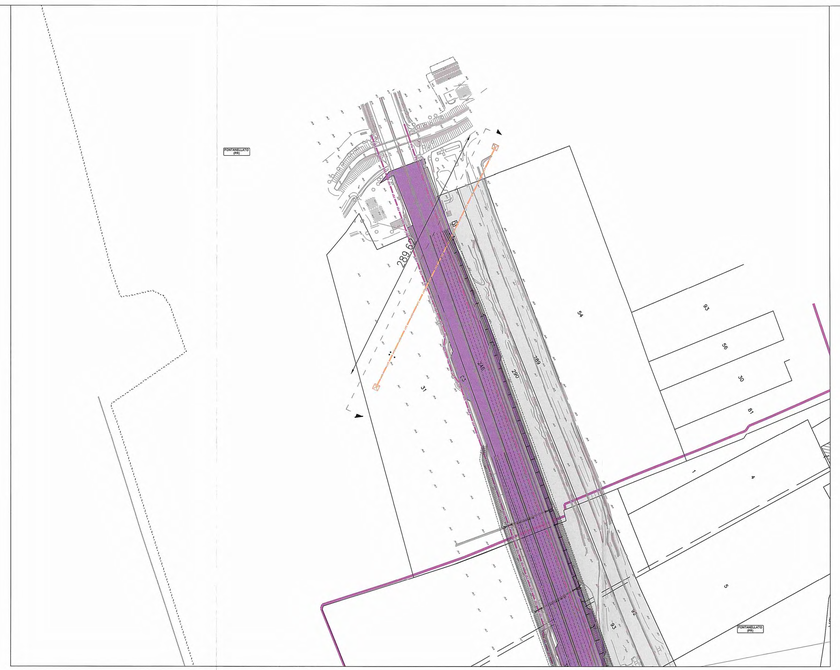

PLANIMETRIA DI INQUADRAMENTO - EAT - 73 - 0 - 002 - 01
SCALA 1:2000

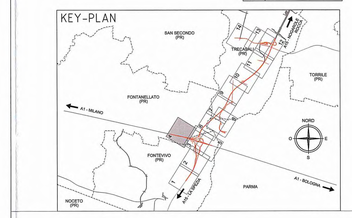

LEGENDA

CONFINI COMUNALI

VIABILITA' IN PROGETTO

CATASTALE

CONFINE FOGLIO

FASCIA AUTOSTRADALE

INTERFERENZE LINEARI

EAT – LINEA ELETTRICA AT

TRATTO EAT ESISTENTE DA DISMETTERE

TRATTO EAT IN PROGETTO

ETICHETTA INTERFERENZA

AAA – 00-0
000-00

AAA = TIPOLOGIA DI INTERFERENZA
00-0 = CODICE ENTE INTERFERITO
000-00 = N. PROG. INTERFERENZA
ILL - ILLUMINAZIONE PUBBLICA

INTERFERENZE PUNTUALI

ETR - TRALICCIO LINEA ELETTRICA

ECB - CABINA ELETTRICA

RIP - RIPETITORE TELEFONIA MOBILE

SOL - STAZIONE DI SOLLEVAMENTO

CODICI ENTI INTERFERITI

CODICE	NOMINATIVO ENTE
10-0	ANAS/FF. DELLO STATO - PR
06-0	IREN - PR
08-0	SMILAMBIENTE (ex ASCAL) PR
13-0	COM. FONTANELLATO - PR
16-0	COM. FONTEVIVO - PR
23-0	COM. PARMA - PR
26-0	COM. SISSA TRECASALI - PR
32-0	COM. TRECASALI - PR
39-0	EDISON RETI - MI
41-0	ENEL DISTRIBUZIONE PR - PR
42-0	ENEL DISTRIBUZIONE VR - VR
44-0	FASTWEB - PD
45-0	FERROVIA BS-PR - MI
47-0	FERROVIA MI-BO TAV - ROMA
51-0	SOG - MI
54-0	SNAMRETE - BO
58-0	PROVINCIA PARMA - PR
59-0	PROVINCIA VERONA - VR
64-0	SNAM PARMA - PR
70-0	TELECOM Parma - PR
70-1	TELECOM BOLOGNA - BO
73-0	TERNA PARMA - PI
75-0	Tim - BO
80-0	WIND - VE

SEZIONE ATTRAVERSAMENTO
EAT - 73 - 0 - 002 - 01
SCALA 1:250

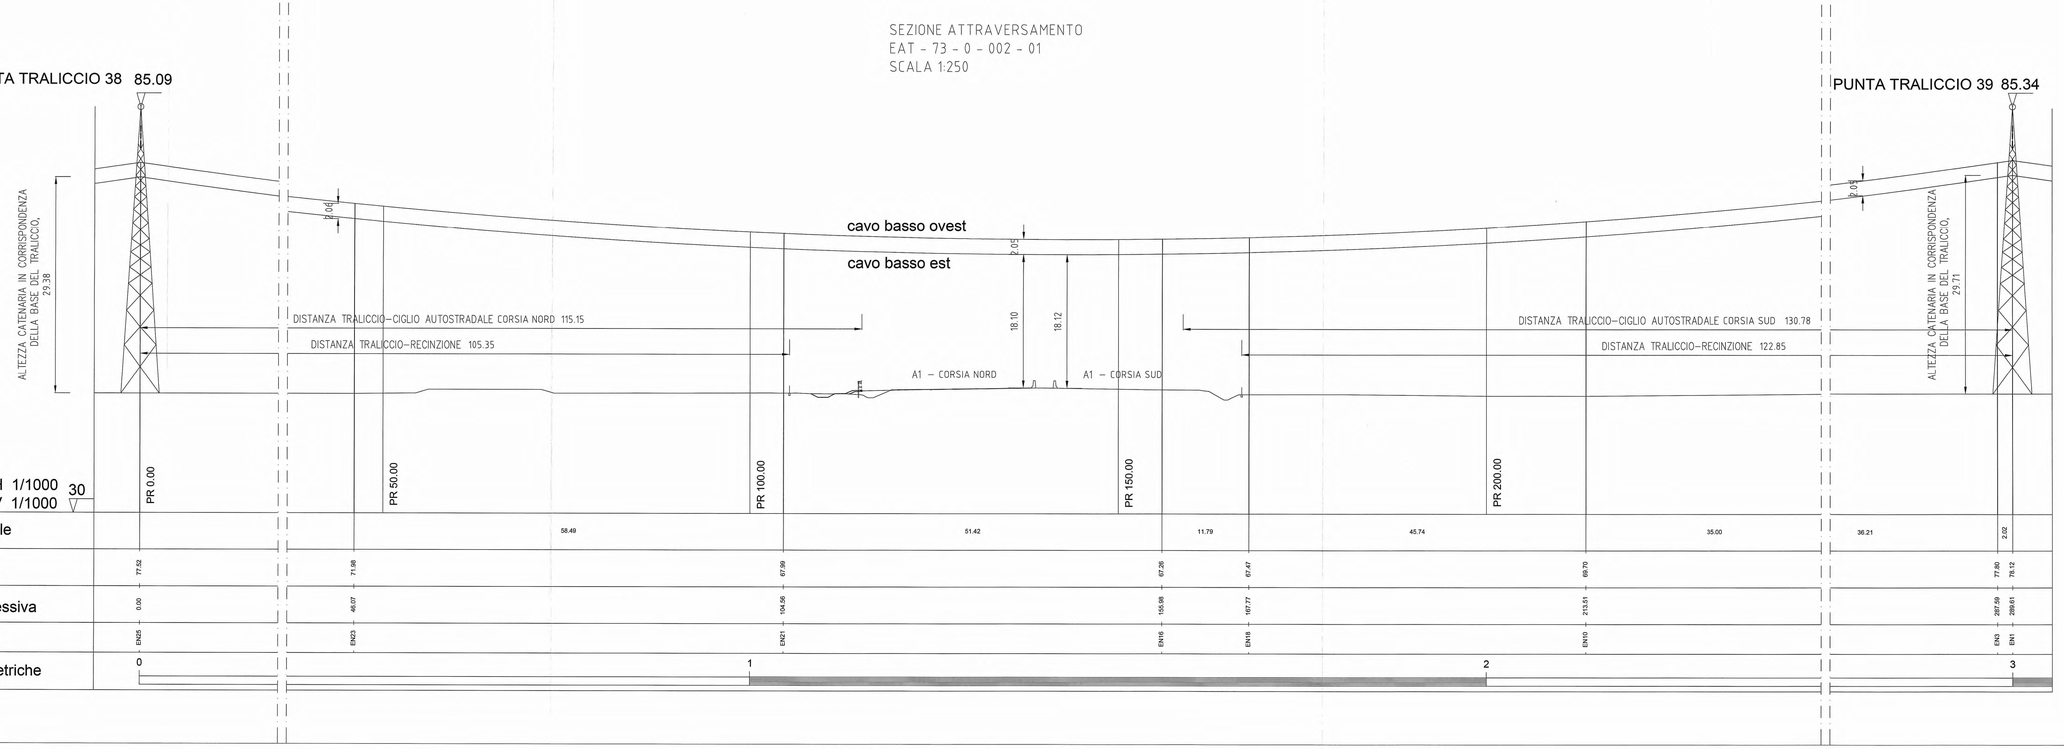

Committente:

AUTOCAMIONALE DELLA CISA S.P.A.
Via Camboara 26/A - Frazione Ponte Taro - 43015 NOCETO (PR)

Impresa Esecutrice:

PIZZAROTTI FONDATA NEL 1910

AUTOSTRADA DELLA CISA A15
RACCORDO AUTOSTRADALE A15/A22
CORRIDOIO PLURIMODALE TIRRENO-BRENNERO
RACCORDO AUTOSTRADALE FRA L' AUTOSTRADA DELLA CISA-FONTEVIVO (PR)
E L' AUTOSTRADA DEL BRENNERO-NOGAROLE ROCCA (VR). 1 LOTTO.

C.U.P. G61B04000060008 | C.I.G. 307068161E

PROGETTO ESECUTIVO

AUTOCAMIONALE DELLA CISA S.p.A.
Il Direttore TIBRE: | Il Responsabile del Procedimento: | Il Presidente:

IMPRESA PIZZAROTTI & C. S.p.A.
Il Direttore Tecnico: Il Responsabile di Progetto Dott. Ing. Luca Bondanelli

Il Geologo: NA

PROGETTAZIONE DI:
PIZZAROTTI FONDATA NEL 1910
A.T.I.: idroesse engineering | ROCKSOIL | ViA

Il Progettista: Ing. Fabio Nigrelli, Ordine degli Ingegneri della Provincia di Palermo n. 3581

Coordinatore per la Sicurezza in fase di Progettazione: Ing. Giovanni Maria Cepparotti, Ordine degli Ingegneri della Provincia di Viterbo n. 392

Consulenza specialistica a cura di: N.A.

Progettista Responsabile per conto di: Impresa Pizzarotti & C. S.p.A. - Ing. Pietro Mazzoli, Ordine degli Ingegneri della Provincia di Parma n.821

DOTT. ING. PIETRO MAZZOLI
SEZIONE A
N. 821

Titolo Elaborato:
Asse principale
Pubblici Servizi
Interferenze dal km -2+350 a sp. sud ponte fiume Taro (km 0+450,78)
Linee elettriche - Sezione interferenza su ramo A1 Interconnessione - TERNA Parma

Data Emissione Progetto: 18/03/2014
Scala: VARIE

Identif. Elaborato:

NAV. RIDIPOSIZIONE	CODICE COMMESSA	LOTTO	FASE	ENTE	AMBITO	CAT. OPERA	N.RO OPERA	PARTE OPERA	TIPO DOC.	N.RO PROGR. DOC.	REVISIONE
	RAAA	1	E	I	AP	PS	01	E	SZ	003	A

Rev.	Data	DESCRIZIONE REVISIONE	Redatto	Controllato	Approvato
A	05/06/2015	REMISSIONE PROGETTO ESECUTIVO	MORDACCI	NIGRELLI	MAZZOLI