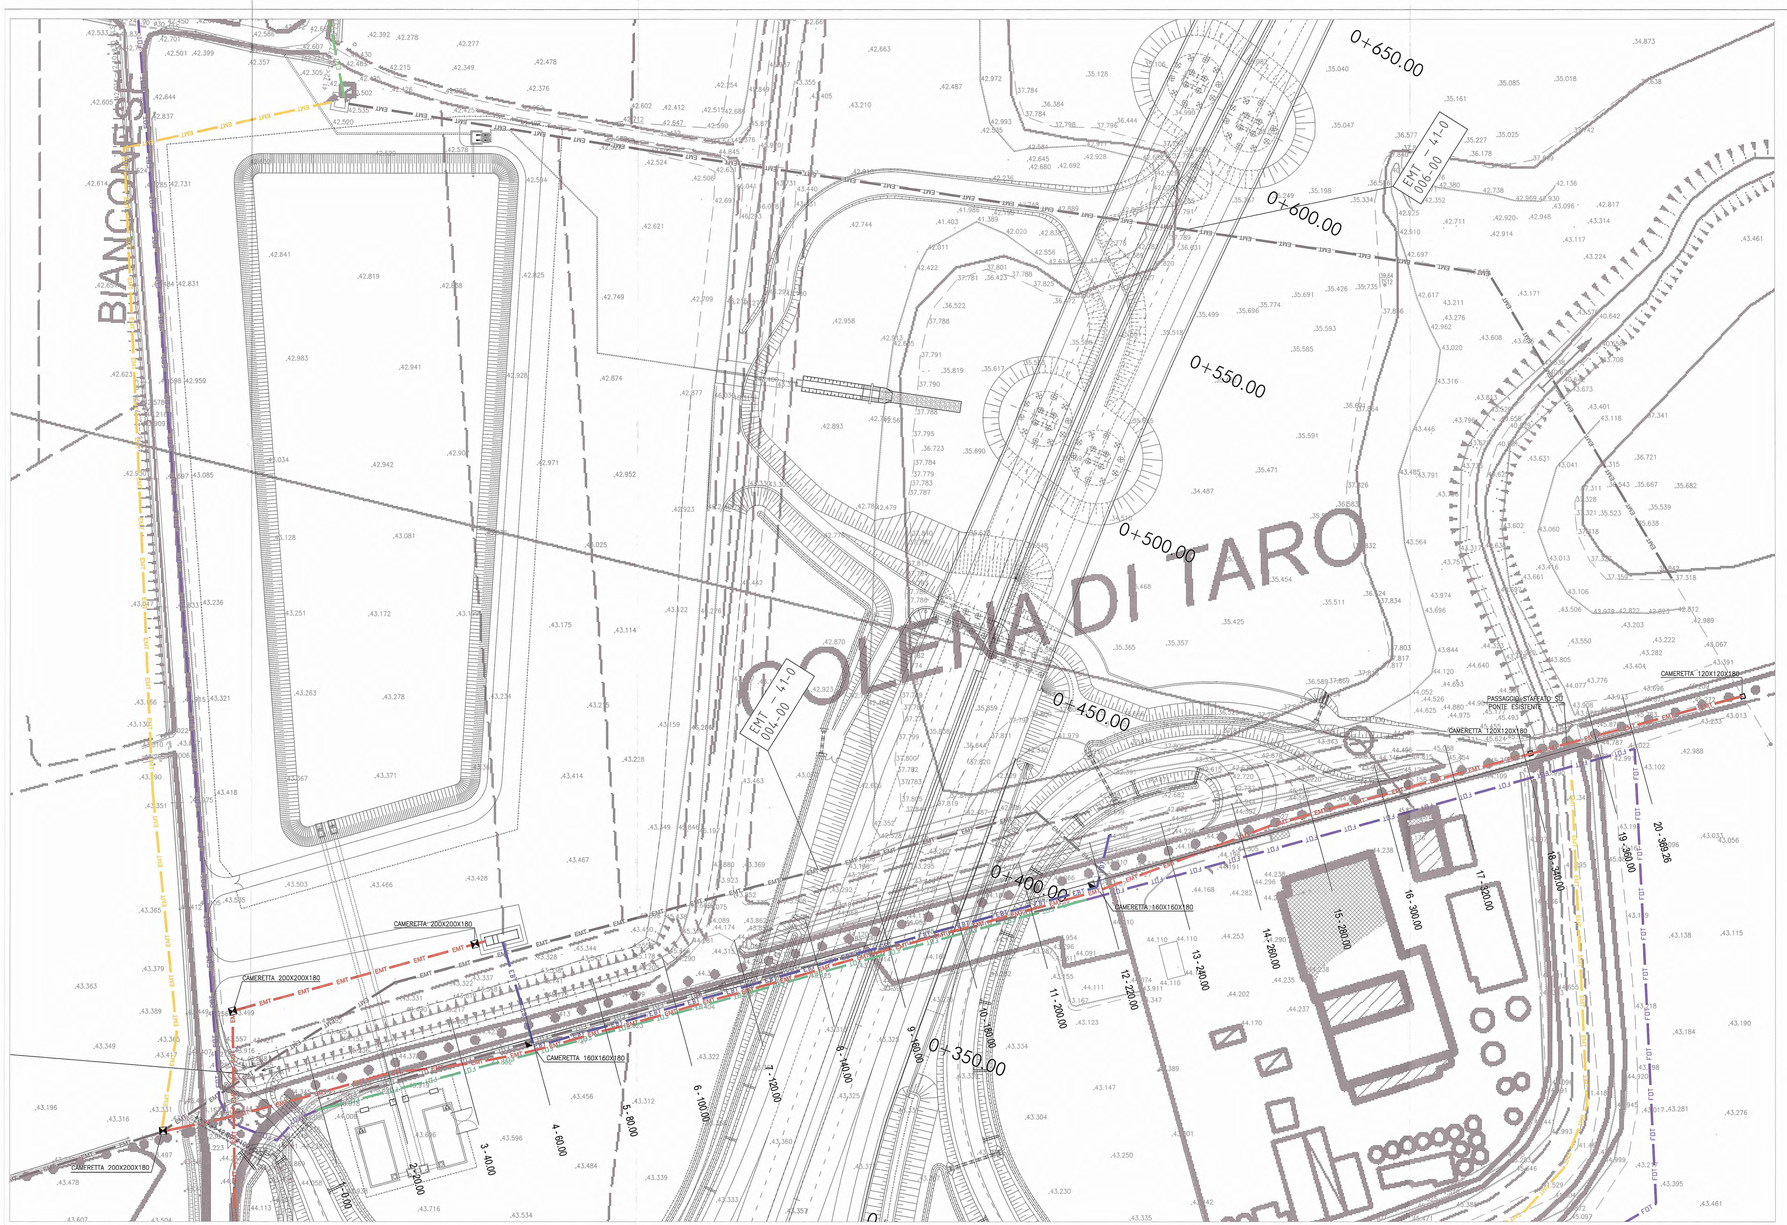

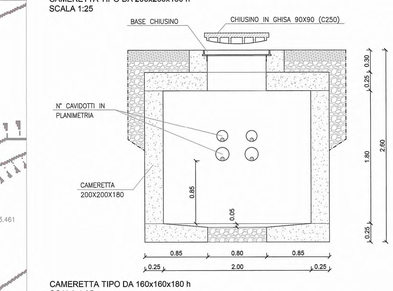

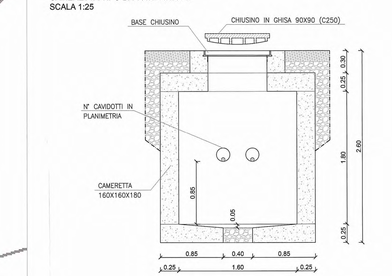

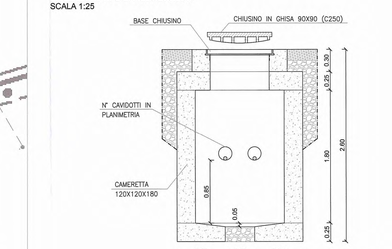

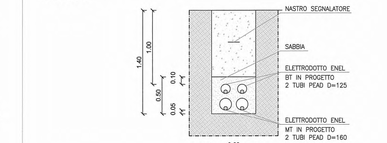

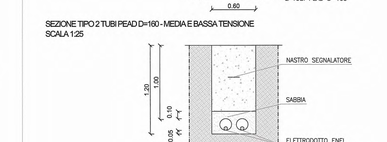

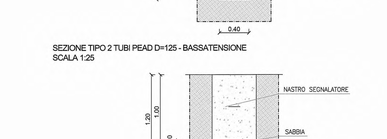

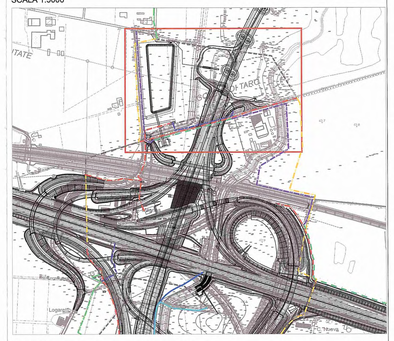

LEGENDA

- CAVO INTERRATO LINEA MT IN PROGETTO 2Ø160
- CAVO INTERRATO LINEA BT IN PROGETTO 2Ø125
- LINEA ELETTRICA MT ESISTENTE
- LINEA ELETTRICA DA DEMOLIRE
- RISOLUZIONE INTERFERENZA METROWEB
- LINEA ELETTRICA BT IN CAVO INTERRATO ESISTENTE
- LINEA METROWEB ESISTENTE
- CAMERETTA 200x200x180
- CAMERETTA 160x160x180
- CAMERETTA 120x120x180

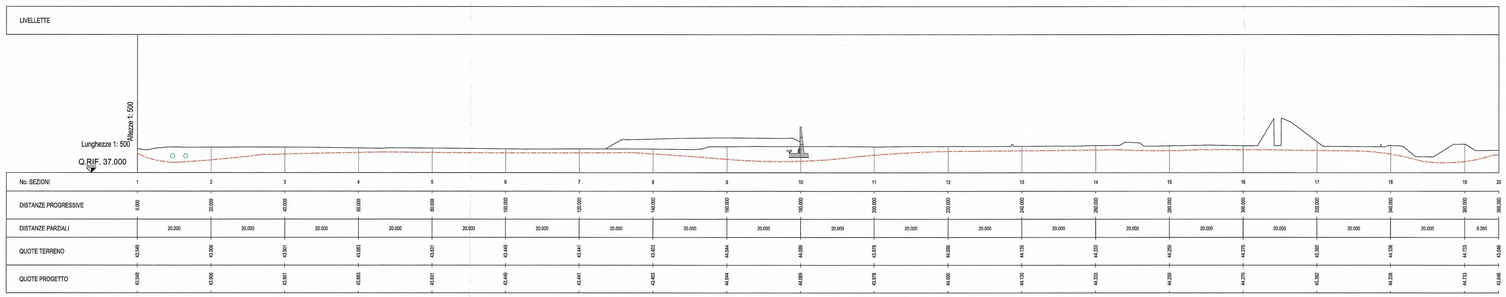

Committente:

AUTOCAMIONALE DELLA CISA S.p.A.
Via Camboara 26/A - Frazione Ponte Taro - 43015 NOCETO (PR)

Impresa Esecutrice:

PIZZAROTTI
FONDATA NEL 1910

AUTOSTRADA DELLA CISA A15
RACCORDO AUTOSTRADALE A15/A22
CORRIDOIO PLURIMODALE TIRRENO-BRENNERO
RACCORDO AUTOSTRADALE FRA L' AUTOSTRADA DELLA CISA-FONTEVIVO (PR) E L'AUTOSTRADA DEL BRENNERO-NOGAROLE ROCCA (VR). 1 LOTTO.

C.U.P. G81B04000060008 | C.I.G. 307068161E

PROGETTO ESECUTIVO

AUTOCAMIONALE DELLA CISA S.p.A.
Il Direttore TIBRE: | Il Responsabile del Procedimento: | Il Presidente:

IMPRESA PIZZAROTTI & C. S.p.A.
Il Direttore Tecnico: IMPRESA PIZZAROTTI & C. S.p.A. Il Responsabile del Progetto Dott. Ing. Luca Bondanelli

Il Geologo: NA

PROGETTAZIONE DI: PIZZAROTTI FONDATA NEL 1910
A.T.I.: idroesse engineering MANDATARIA | PACE SAM MANDANTE | VIA MANDANTE

Il Progettista:
Ing. Fabio Nigrelli
Ordine degli Ingegneri della Provincia di Palermo n. 3581

Coordinatore per la Sicurezza in fase di Progettazione:
Ing. Giovanni Maria Cepparotti
Ordine degli Ingegneri della Provincia di Viterbo n. 392

Consulenza specialistica a cura di: NA

Progettista Responsabile Integrazione Prestazione Specialistica:
Impresa PIZZAROTTI & C. S.p.A.
Ing. Pietro Mazzoli, ISCRITTO ORDINE INGEGNERI PARMA N.821
Ordine degli Ingegneri della Provincia di Parma n. 821

DOTT. ING. PIETRO MAZZOLI

Titolo Elaborato:

Asse Principale
Pubblici servizi

Pubblici servizi dal km -2+350 a sp. Sud ponte Taro (km 0+450,78)
Opere civili risoluzione ENEL - EMT 41-0-004-00, EMT 41-0-006-00

Data Emissione Progetto: 18/03/2014
Scala: 1:500

Identif. Elaborato:

ASSI IDENTIFICATIVI			CODICE COMMESSA	LOTTO	FASE	DATE	AMBITO	CAT. OPERA	N.RO OPERA	PARTE OPERA	TIPO DOC.	N.RO PROGR. DOC.	REVISIONE
			RAAA	1	E	I	AP	PS	01	E	PL	007	A

Rev.	Data	DESCRIZIONE REVISIONE	Redatto	Controllato	Approvato
A	25/03/2015	EMISSIONE PROGETTO ESECUTIVO	I.MARCHELLA	INGRELLI	MAZZOLI