STRALCIO PLANIMETRICO
SCALA 1:500

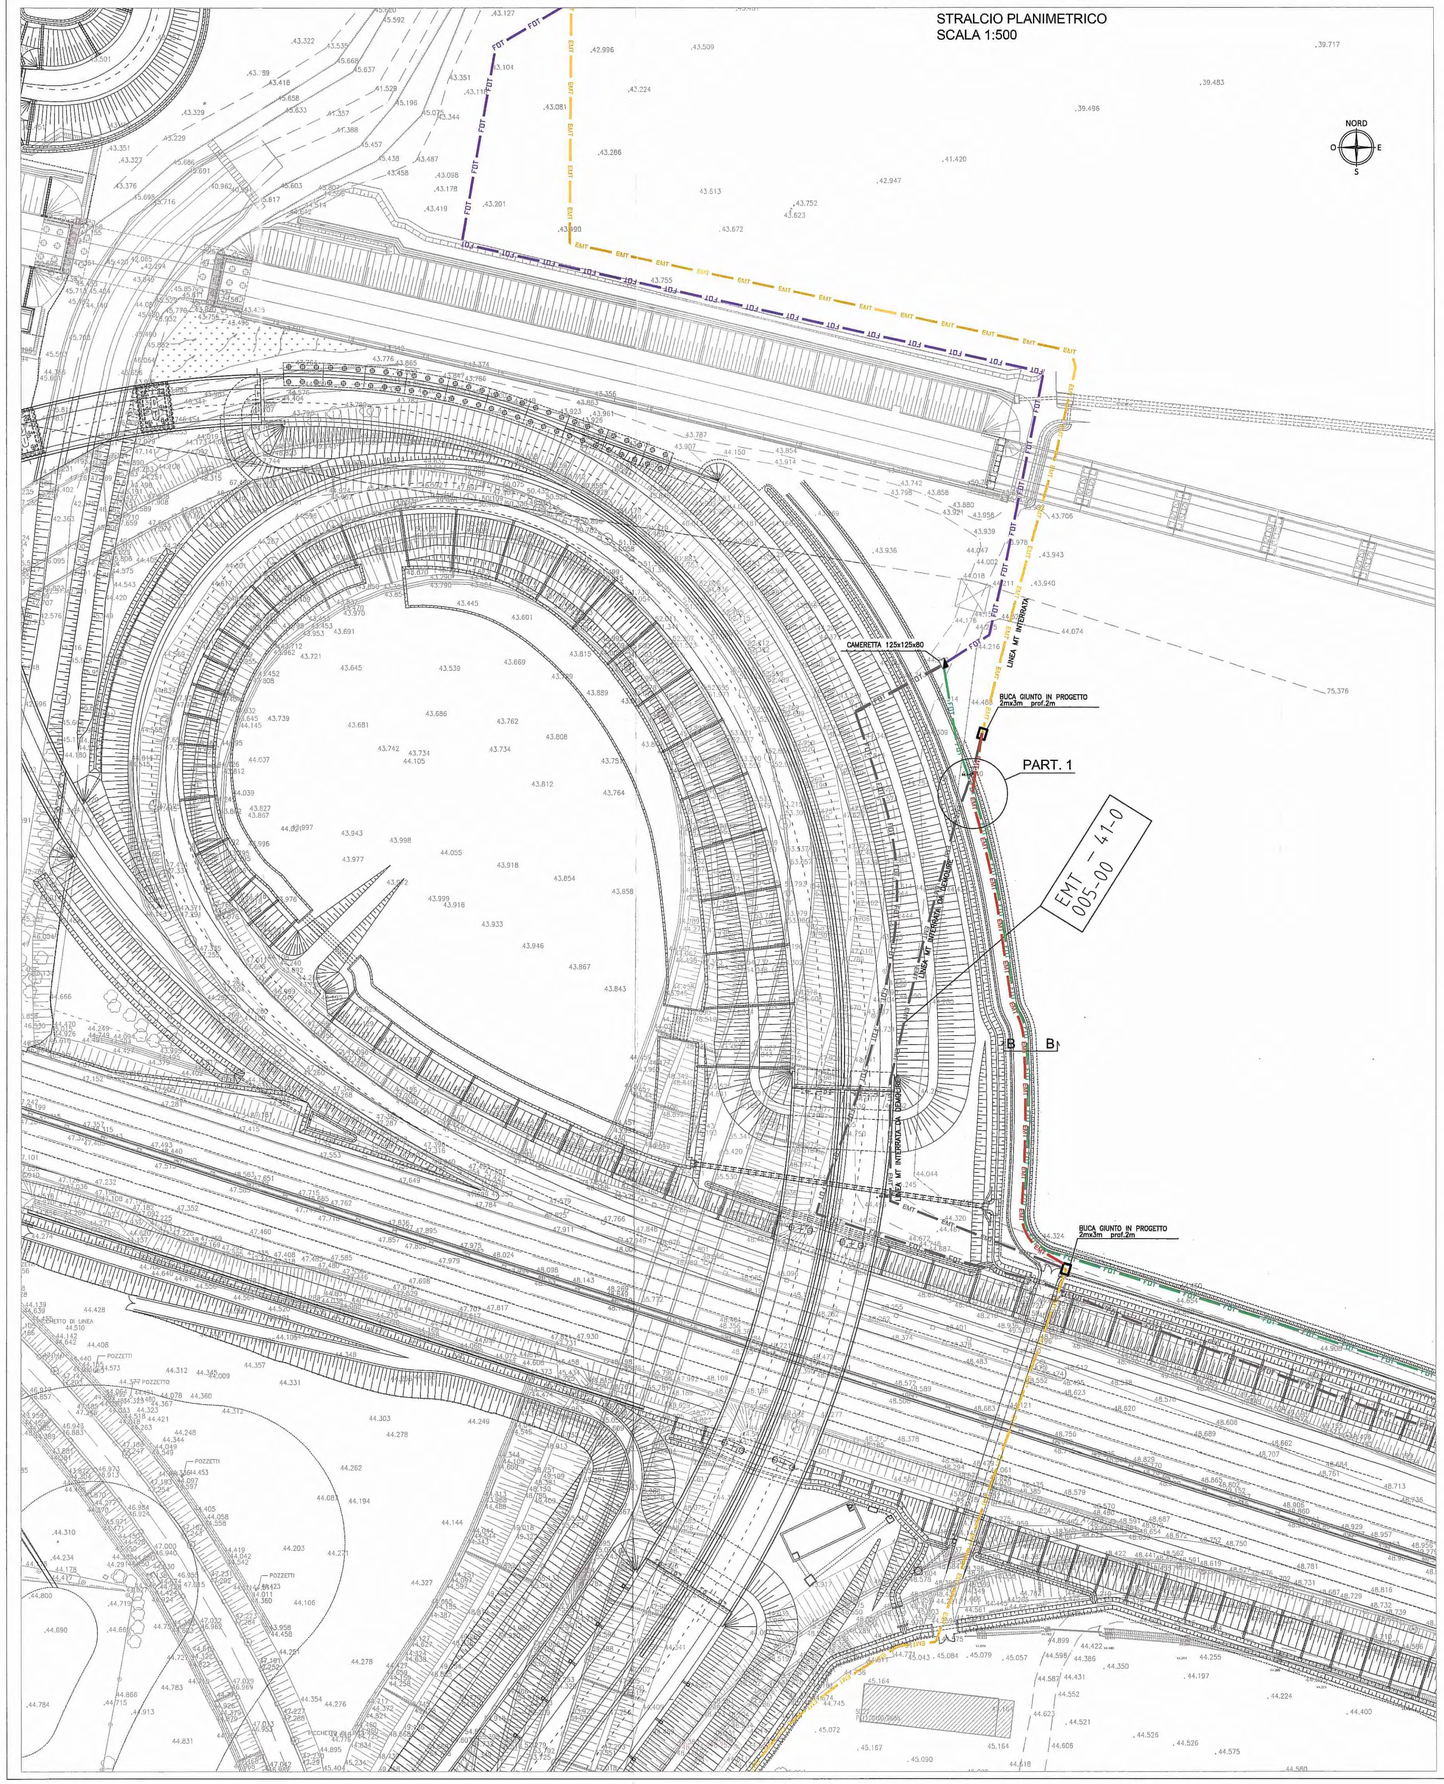

PARTICOLARE BUCA GIUNTO

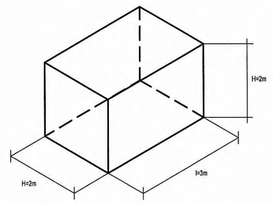

PARTICOLARE 1: CAVIDOTTI MEDIA TENSIONE E FIBRA OTTICA IN INTERSEZIONE
SCALA 1:25

VISTA DALL'ALTO

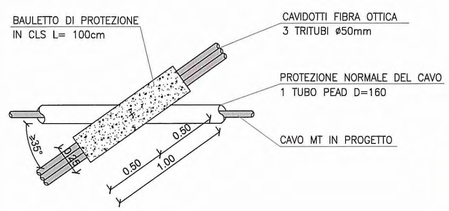

SEZIONE

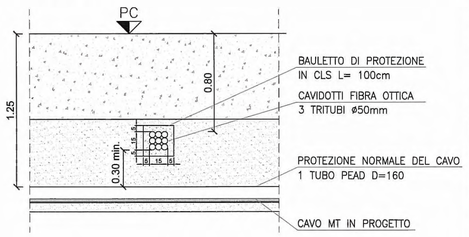

SEZIONE A-A: CAVIDOTTI MEDIA TENSIONE E FIBRA OTTICA IN AFFIANCAMENTO
SCALA 1:25

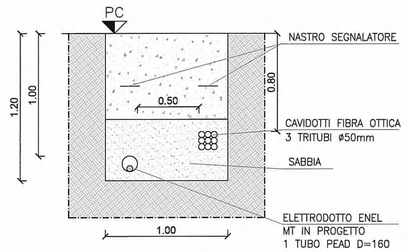

SEZIONE TIPO CON 1 TUBO PEAD D=160 - MEDIA TENSIONE
SCALA 1:25

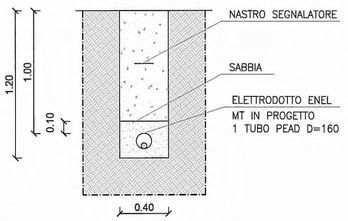

COROGRAFIA
SCALA 1:5000

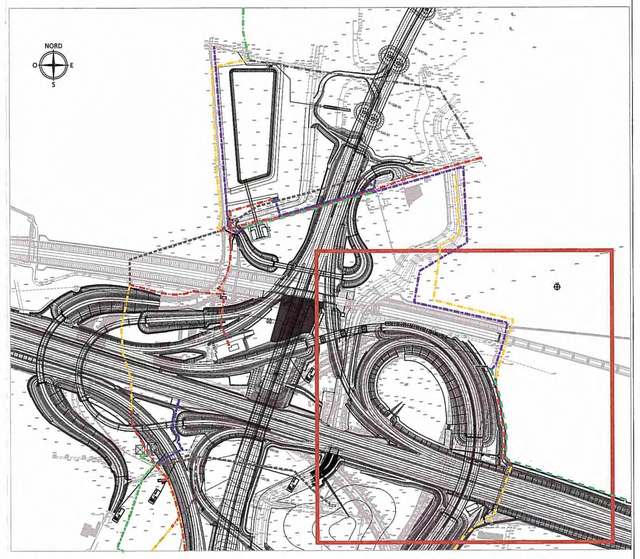

LEGENDA

- CAVO INTERRATO LINEA MT IN PROGETTO 1Ø160
- LINEA METROWEB ESISTENTE FOT-44-0-001-00
- LINEA ELETTRICA MT ESISTENTE
- BUCA PER GIUNTO 300x200x200
- LINEA ELETTRICA DA DEMOLIRE
- CAMERETTA 125x125x180
- RISOLUZIONE INTERFERENZA METROWEB

Committente:

AUTOCAMIONALE DELLA CISA S.p.A.
Via Camboara 26/A - Frazione Ponte Taro - 43015 NOCETO (PR)

Impresa Esecutrice: PIZZAROTTI FONDATA NEL 1910

AUTOSTRADA DELLA CISA A15
RACCORDO AUTOSTRADALE A15/A22
CORRIDOIO PLURIMODALE TIRRENO-BRENNERO
RACCORDO AUTOSTRADALE FRA L' AUTOSTRADA DELLA CISA-FONTEVIVO (PR) E L' AUTOSTRADA DEL BRENNERO-NOGAROLE ROCCA (VR). I LOTTO.

C.U.P. G61B04000060008 | C.I.G. 307068161E

PROGETTO ESECUTIVO

AUTOCAMIONALE DELLA CISA S.p.A.
Il Direttore TIBRE: | Il Responsabile del Procedimento: | Il Presidente:

IMPRESA PIZZAROTTI & C. S.p.A.
Il Direttore Tecnico: IMPRESA PIZZAROTTI & C. S.p.A. Il Responsabile di Progetto Dott. Ing. Luca Bondanelli

Il Geologo: NA

PROGETTAZIONE DI: PIZZAROTTI FONDATA NEL 1910
A.T.I.: idroesse engineering MANDATARIA | ROCKSOIL S.p.A. MANDANTE | ViA ARCHITETTURA S.r.l. MANDANTE

Il Progettista: Ing. Fabio Nigrelli
Ordine degli Ingegneri della Provincia di Palermo n. 3581

Coordinatore per la Sicurezza in fase di Progettazione: Ing. Giovanni Maria Cepparotti
Ordine degli Ingegneri della Provincia di Viterbo n. 392

Consulenza specialistica a cura di: NA

Progettista Responsabile Integrazione Prestazioni Specialistiche: Impresa Pizzarotti & C. S.p.A. Ing. Pietro Mazzoli IMPRESA PIZZAROTTI & C. S.p.A. Dott. Ing. PIETRO MAZZOLI Ordine degli Ingegneri della Provincia di Parma n. 2321

Titolo Elaborato:
Asse Principale
Pubblici servizi
Pubblici servizi dal km -2+350 a sp. Sud ponte Taro (km 0+450,78)
Opere civili risoluzione ENEL - EMT 41-0-005-00

Data Emissione Progetto: 18/03/2014
Scala: 1:500

Identif. Elaborato:

N.RO IDENTIFICATIVO	CODICE COMMESSA	LOTTO	FASE	ENTE	AMBITO	CAT. OPERA	N.RO OPERA	PARTE OPERA	TIPO DOC.	N.RO PROGR. DOC.	REVISIONE
	RAAA	1	E	I	AP	PS	01	E	PL	008	A

Rev.	Data	DESCRIZIONE REVISIONE	Redatto	Controllato	Approvato
A	25/03/2015	EMISSIONE PROGETTO ESECUTIVO	I.MARCHIELLA	NIGRELLI	MAZZOLI