



CAMERETTA TIPO 125x80x125 h  
SCALA 1:25

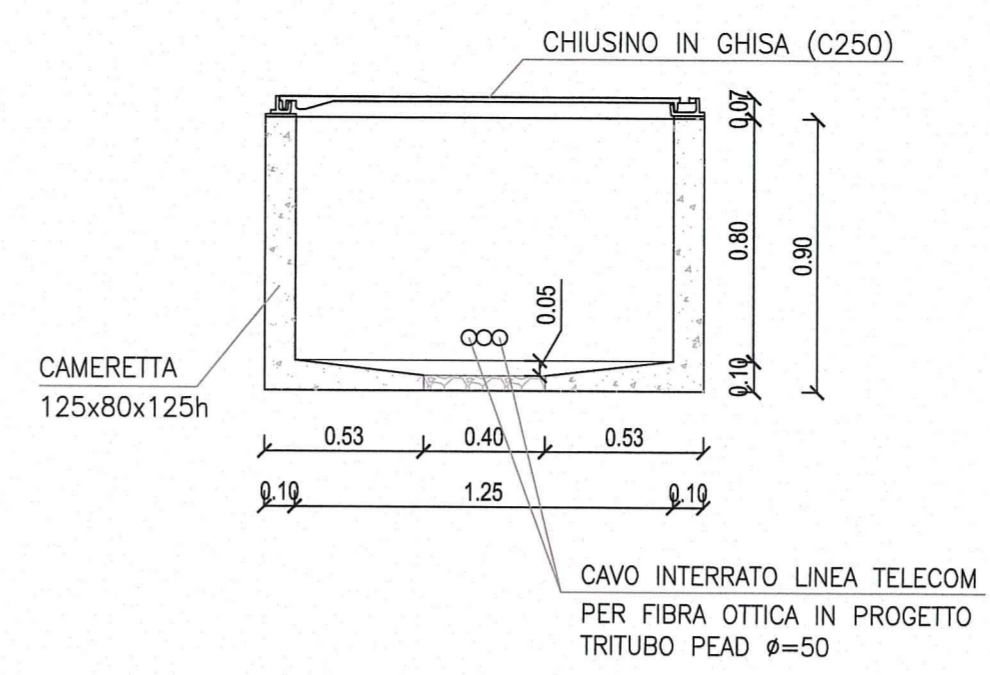

SEZIONE TIPO TRITUBO FIBRA OTTICA  
SCALA 1:25

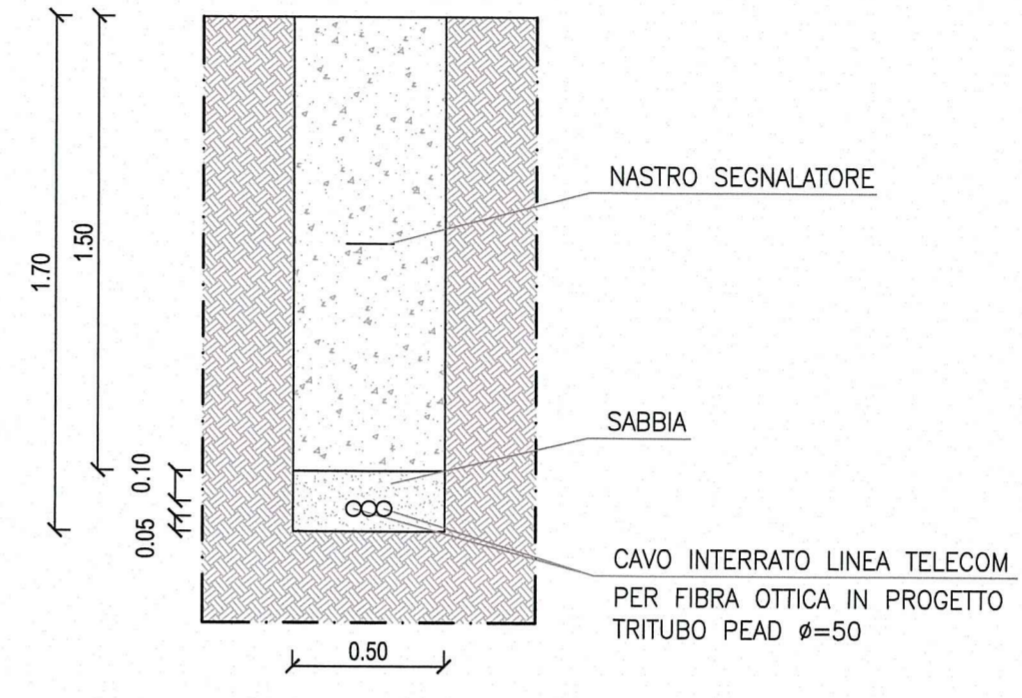

COROGRAFIA  
SCALA 1:5000



LEGGENDA

- CAVO INTERRATO LINEA MT IN PROGETTO
- CAVO INTERRATO LINEA BT IN PROGETTO
- LINEA METROWEB CAVO INTERRATO ESISTENTE
- CAVO INTERRATO LINEA METROWEB TRITUBO Ø50
- LINEA ELETTRICA MT IN CAVO INTERRATO ESISTENTE
- LINEA ELETTRICA BT IN CAVO INTERRATO ESISTENTE
- LINEA METROWEB DA DEMOLIRE
- LINEA ELETTRICA MT DA DEMOLIRE
- CAMERETTA 125x80x125

Comittente: **AUTOCAMIONALE DELLA CISA S.p.A.**  
Via Camboara 26/A - Frazione Ponte Taro - 43015 NOCETO (PR)

Impresa Esecutrice: **PIZZAROTTI**  
FONDATA NEL 1910

**AUTOSTRADA DELLA CISA A15  
RACCORDO AUTOSTRADALE A15/A22  
CORRIDOIO PLURIMODALE TIRRENO-BRENNERO  
RACCORDO AUTOSTRADALE FRA L' AUTOSTRADA DELLA CISA-FONTEVIVO (PR)  
E L' AUTOSTRADA DEL BRENNERO-NOGAROLE ROCCA (VR). I LOTTO.**  
C.U.P. G61B0400060008 C.I.G. 307068161E

**PROGETTO ESECUTIVO**

AUTOCAMIONALE DELLA CISA S.p.A.  
Il Direttore: *[Signature]* Il Responsabile del Procedimento: *[Signature]* Il Presidente: *[Signature]*

IMPRESA PIZZAROTTI & C. S.p.A.  
Il Direttore Tecnico: **IMPRESA PIZZAROTTI & C. S.p.A.**  
Il Responsabile di Progetto  
**Dot. Ing. Luca Bondanelli**

Il Geologo: NA

PROGETTAZIONE DI: **PIZZAROTTI**  
FONDATA NEL 1910

A.T.I.: **idresse** **ROCKSOIL** **VIA**  
engineering s.a.s. s.p.a. s.p.a.  
MANDATARIA MANDATARIA MANDATARIA

Il Progettista:  
**Ing. Fabio Nigrelli**  
Ordine degli Ingegneri della Provincia di Piacenza, 3581

Coordinatore per la Sicurezza in fase di Progettazione:  
**Ing. Giovanni Maria Cepparotti**  
Ordine degli Ingegneri della Provincia di Viterbo n. 392

Consulenza specialistica a cura di:  
NA

Progettista Responsabile Integrazione Progettazioni Specialistiche:  
**Ing. Pietro Mazzoli**  
IMPRESA PIZZAROTTI  
ISCRITTO ORDINE  
INGEGNERI PARMA n. 621

Titolo Elaborato: **Asse Principale  
Pubblici servizi**  
Pubblici servizi dal km -2+350 a sp. Sud ponte Taro (km 0+450,78)  
Opere civili risoluzione METROWEB - FOT 44-0-001-00 Tav.2/2

Data Emissione Progetto: 18/03/2014  
Scala: 1:500

N.RO IDENTIFICATIVO	CODICE COMMESSA	LOTTO	FASE	ENTE	AMBITO	CAT. OPERA	N.RO OPERA	PARTE OPERA	TIP. DOC.	N.RO PROC.	DOC.	REVISIONE
	RAAA	1	E	I	AP	PS	01	T	PL	006	A	

Identif. Elaborato:	Rev.	Data	DESCRIZIONE REVISIONE	IMARCHIELLA Redatto	NIGRELLI Controllato	MAZZOLI Approvato
A	25/03/2015		EMISSIONE PROGETTO ESECUTIVO			