




PROFILO
SCALA 1:500

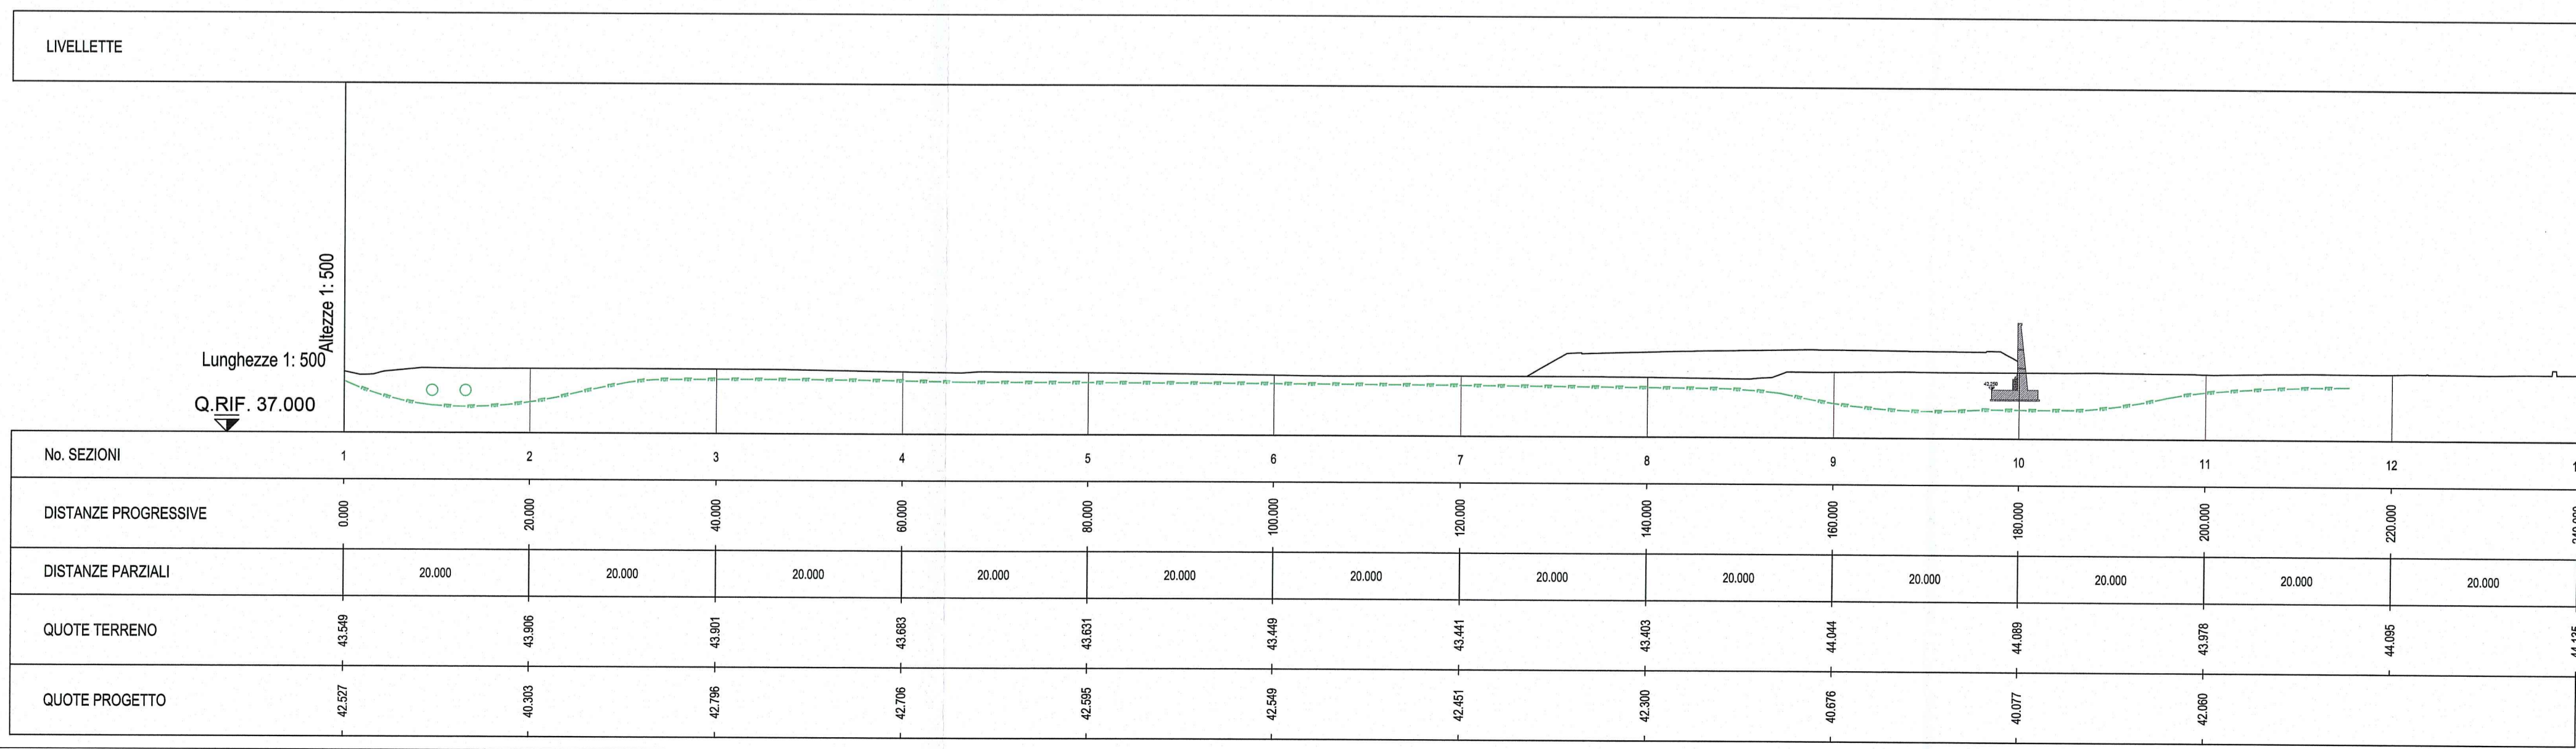


CAMERETTA TIPO 125x80x125 h
SCALA 1:25

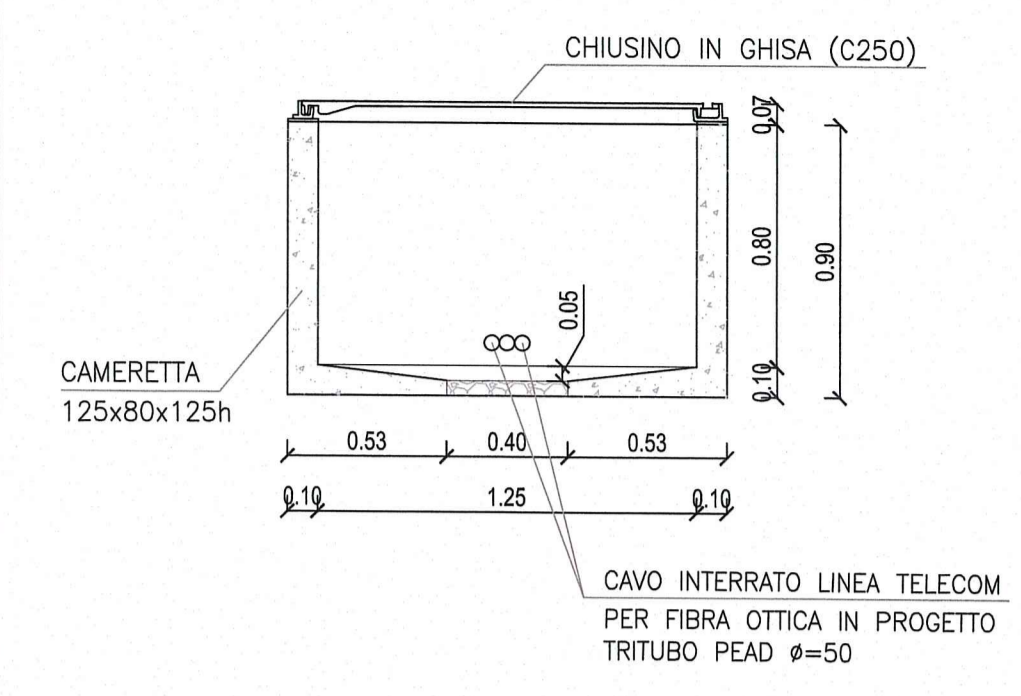

SEZIONE TIPO TRITUBO FIBRA OTTICA
SCALA 1:25

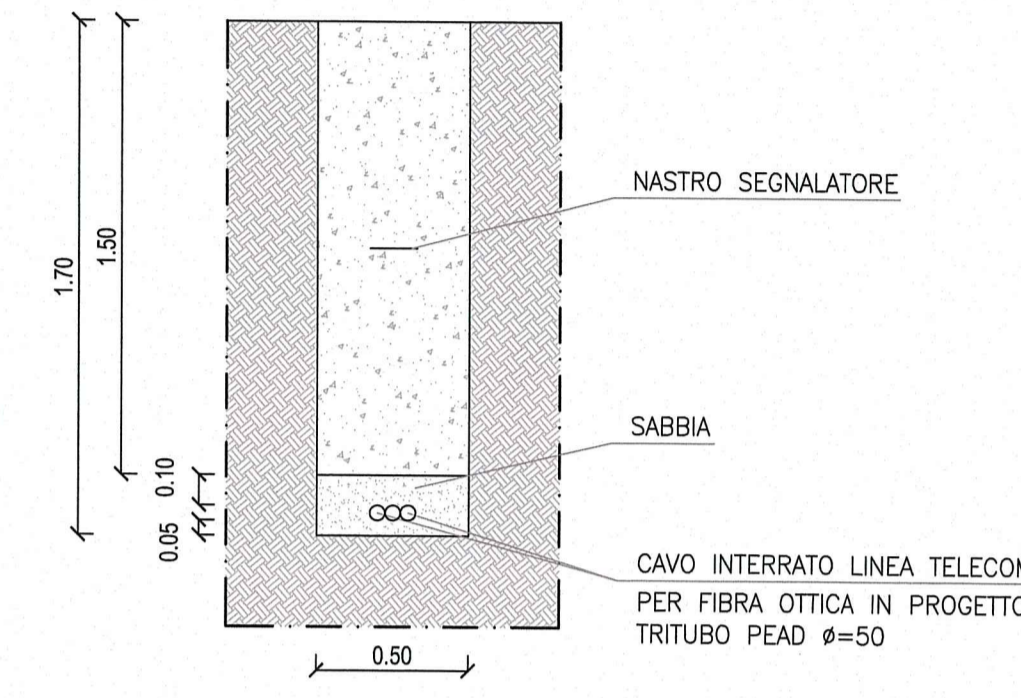

COROGRAFIA
SCALA 1:5000

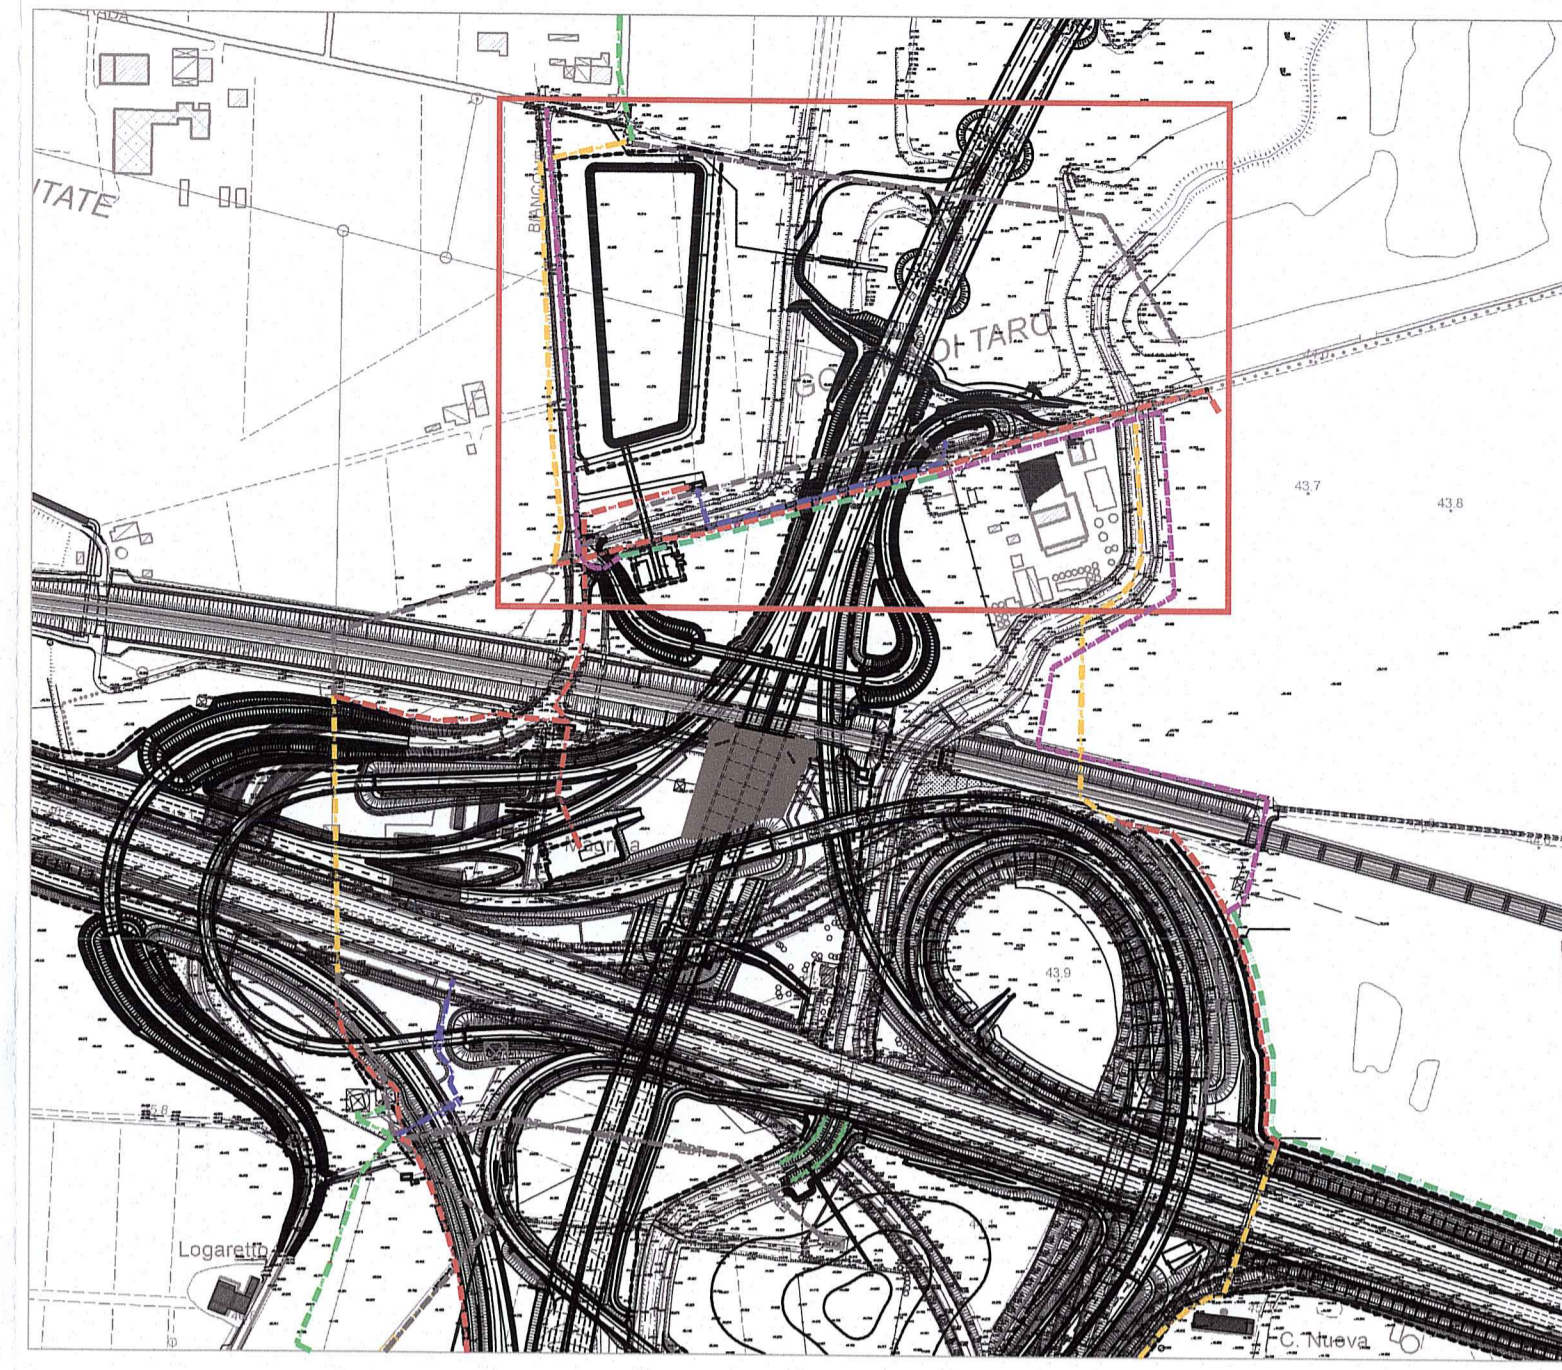

LEGENDA

- CAVO INTERRATO LINEA MT IN PROGETTO
- CAVO INTERRATO LINEA BT IN PROGETTO
- LINEA METROWEB CAVO INTERRATO ESISTENTE
- CAVO INTERRATO LINEA METROWEB TRITUBO Ø50
- LINEA ELETTRICA MT IN CAVO INTERRATO ESISTENTE
- LINEA ELETTRICA BT IN CAVO INTERRATO ESISTENTE
- LINEA METROWEB DA DEMOLIRE
- LINEA ELETTRICA MT DA DEMOLIRE
- CAMERETTA 125x80x125

Comittente:
AUTOCAMIONALE DELLA CISA S.p.A.
Via Camboara 26/A - Frazione Ponte Taro - 43015 NOCETO (PR)

Impresa Esecutrice:
PIZZAROTTI
FONDATA NEL 1910

**AUTOSTRADA DELLA CISA A15
RACCORDO AUTOSTRADALE A15/A22
CORRIDOIO PLURIMODALE TIRRENO-BRENNERO
RACCORDO AUTOSTRADALE FRA L' AUTOSTRADA DELLA CISA-FONTEVIVO (PR)
E L' AUTOSTRADA DEL BRENNERO-NOGAROLE ROCCA (VR). I LOTTO.**
C.U.P. G61B04000060008 C.I.G. 307068161E

PROGETTO ESECUTIVO

AUTOCAMIONALE DELLA CISA S.p.A.
Il Direttore TIBRE: _____ Il Responsabile del Procedimento: _____ Il Presidente: _____

IMPRESA PIZZAROTTI & C. S.p.A.
Il Direttore Tecnico: **IMPRESA PIZZAROTTI & C. S.p.A.
Il Responsabile di Progetto
Dot. Ing. Luca Bonanelli**

Il Geologo: NA

PROGETTAZIONE DI:
PIZZAROTTI
FONDATA NEL 1910

Il Progettista:
Ing. Fabio Nigrelli
Ordine degli Ingegneri della Provincia di Palermo n. 3581

A.T.I.: **idroesse engineering** **ROCK SOUL S.p.A.** **VIA ASSOCIATI S.R.L.**

Coordinatore per la Sicurezza in fase di Progettazione:
Ing. Giovanni Maria Cepparotti
Ordine degli Ingegneri della Provincia di Viterbo n. 392

Consulenza specialistica a cura di:
NA

Progettista Responsabile Integrazione Prestazioni Specialistiche:
IMPRESA PIZZAROTTI
Ing. Pietro Mazzoli
Ordine degli Ingegneri della Provincia di Parma n. 821

Titolo Elaborato:
**Asse Principale
Pubblici servizi**
Pubblici servizi dal km -2+350 a sp. Sud ponte Taro (km 0+450,78)
Opere civili risoluzione METROWEB - FOT 44-0-002-00

Data Emissione Progetto:
18/03/2014
Scala:
1:500

Identif. Elaborato:

N.RO IDENTIFICATIVO	CODICE COMMESSA	LOTTO	FASE	ENTE	AMBITO	CAT. OPERA	N.RO OPERA	PARTE OPERA	TIPO DOC.	N.RO PROG. DOC.	REVISIONE
	RAAA	1	E	I	AP	PS	01	T	PL	007	A

Rev. 25/03/2015 EMISSIONE PROGETTO ESECUTIVO I.MARCHIELLA NIGRELLI MAZZOLI
Data Descrizione Revisione Redatto Controllato Approvato