

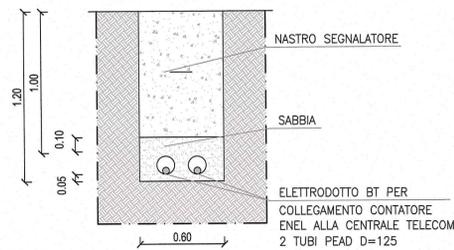


SEZIONE TIPO CON 2 TUBI PEAD D=125 - BASSA TENSIONE
SCALA 1:25

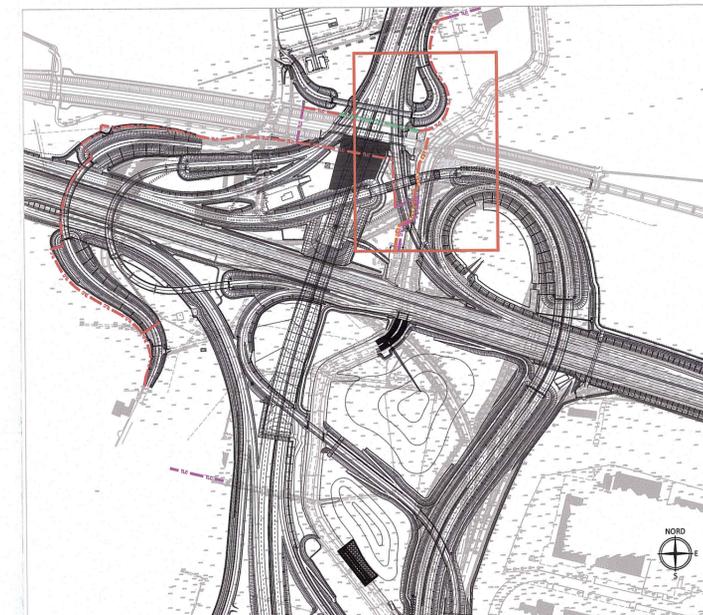

ARMADIO 600X600 MONTATO SU BASAMENTO
SCALA 1:25

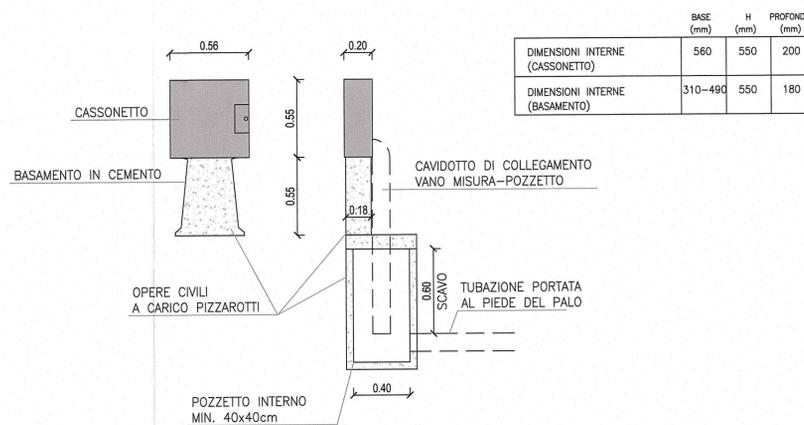

LEGENDA

- CAVO INTERRATO LINEA TELECOM 2 CAVI Ø125 IN PROGETTO
- CAVO INTERRATO LINEA TELECOM 4 CAVI Ø125 IN PROGETTO
- LINEA TELECOM DA DEMOLIRE A CURA DELL'ENTE
- LINEA TELECOM ESISTENTE
- OPERE CIVILI A CARICO PIZZAROTTI OPERE ELETTRICHE A CARICO TELECOM
- CAMERETTA 125X80X125
- CAMERETTA 60X60X60

Committente: **AUTOCAMIONALE DELLA CISA S.p.A.**
Via Camboara 26/A - Frazione Ponte Taro - 43015 NOCETO (PR)

Impresa Esecutrice: **PIZZAROTTI** FONDATA NEL 1910

**AUTOSTRADA DELLA CISA A15
RACCORDO AUTOSTRADALE A15/A22
CORRIDOIO PLURIMODALE TIRRENO-BRENNERO
RACCORDO AUTOSTRADALE FRA L' AUTOSTRADA DELLA CISA-FONTEVIVO (PR)
E L' AUTOSTRADA DEL BRENNERO-NOGARELE ROCCA (VR). I LOTTO.**
C.U.P. G61B04000600008 C.I.G. 307068161E

PROGETTO ESECUTIVO

AUTOCAMIONALE DELLA CISA S.p.A.
Il Direttore TIGRE: *[Signature]* Il Responsabile del Procedimento: *[Signature]* Il Presidente: *[Signature]*

IMPRESA PIZZAROTTI & C. S.p.A.
Il Direttore Tecnico: **IMPRESA PIZZAROTTI & C. S.p.A.**
Il Responsabile di Progetto
Dot. Ing. Luca Bondanelli

Il Geologo: NA

PROGETTAZIONE DI: **PIZZAROTTI** FONDATA NEL 1910

Il Progettista:
Ing. Fabio Nigrelli
Ordine degli Ingegneri della Provincia di Palermo n. 3581

Coordinatore per la Sicurezza in fase di Progettazione:
Ing. Giovanni Maria Cepparotti
Ordine degli Ingegneri della Provincia di Viterbo n. 392

Consulenza specialistica a cura di:
NA

Progettista Responsabile Integratore Progettazione:
Ing. Pietro Mazzoli
Impresa PIZZAROTTI
Ing. Pietro Mazzoli
Ordine degli Ingegneri della Provincia di Parma n. 821

Titolo Elaborato: **Asse Principale
Pubblici servizi**
Pubblici servizi dal km -2+350 a sp. Sud ponte sul Taro (km 0+450,78)
Opere civili risoluzione TELECOM - TLC 70-0-014-00 - Collegamento contatore ENEL alla centrale Telecom

Data Emissione Progetto: 18/03/2014
Scala: 1:500

NUM. IDENTIFICATIVO	CODICE COMMESSA	LOTTO	FASE	ENTE	AMBITO	CAT. OPERA	NUM. OPERA	PARTE OPERA	TIPO DOC.	NUM. PROGR. DOC.	REVISIONE
	RAAA	1	E	I	AP	PS	01	T	PL	008	A

Rev. Data: 26/05/2015
DESCRIZIONE REVISIONE: EMISSIONE PROGETTO ESECUTIVO
MORDACCI Redatto
NIGRELLI Controllato
MAZZOLI Approvato