



centropadane

l'esperienza si fa strada

autostrade centropadane spa

**NUOVO CASELLO DI CASTELVETRO, RACCORDO
AUTOSTRADALE CON LA S.S. 10 "PADANA INFERIORE" E
COMPLETAMENTO DELLA BRETELLA AUTOSTRADALE
TRA LA S.S. 10 "PADANA INFERIORE" E LA S.S. 234**

PROGETTO DEFINITIVO

SIA

Quadro di riferimento programmatico

Tavole di sovrapposizione con il PRG

DOCUMENTO N°	CODIFICA DOCUMENTO:	u.1.5.dwg	SCALA:	1:10.000
u.1.5	Questo documento non potrà essere copiato, riprodotto o altrimenti pubblicato in tutto o in parte senza il consenso scritto di Centropadane S.p.A.			
IL RESPONSABILE DELLA COMMESSA:		DOTT. ING. R. SALVADORI		
REV.	DATA	DESCRIZIONE	ESTENSORE	
0	FEB 2005	EMISSIONE	Manfredini - Rovani	
1	DIC 2005	ALTERNATIVA CASELLO DI CASTELVETRO	Rovani	


IL DIRETTORE TECNICO
DOTT. ING. R. SALVADORI

IL PRESIDENTE
RAG. AUGUSTO GALLI

I PROGETTISTI:

ORDINE DEGLI INGEGNERI
DELLA PROVINCIA DI CREMONA
Dot. Ing. ROBERTO SALVADORI
N. 755 di iscrizione all'Albo

-  FABBRICATI AL SERVIZIO DELL'ATTIVITA' AGRICOLA
-  FABBRICATI DESTINABILI AI FINI RESIDENZIALI
-  ZONE F3 - DI RISPETTO FERROVIARIE
-  ZONE F2 - VIABILITA' ESISTENTE /IN PROGETTO
-  TERRITORIO URBANIZZATO
-  ZONE C - RESIDENZIALI ESTERNE AL TERRITORIO URBANIZZATO
-  ZONE D - PRODUTTIVE ESTERNE AL TERRITORIO URBANIZZATO
-  ZONE HA1- ALVEO INCISO
-  ZONE HA2 - ALVEO IN PIENA
-  ZONE HA3 - ALVEO IN PIENA CON VALENZA NATURALISTICA
-  ZONE HB3 - AD ELEVATO GRADO DI ANTROPIZZAZIONE DEL SISTEMA FLUVIALE
-  ZONE HC1 - DI RISPETTO DELL'AMBITO FLUVIALE EXTRARGINALE - PERIMETRAZIONE
-  AREE CON FALDA FREATICA SUPERFICIALE
-  ZONE A2 - EDIFICI E COMPLESSI ISOLATI DI CARATTERE STORICO
-  ZONE E3 - ATTIVITA' ZOOTECNICHE INTENSIVE
-  ZONE F - ATTREZZATURE PUBBLICHE D'INTERESSE URBANO - TERRITORIALE
-  ZONE H4 - DI TUTELA NATURALISTICA
-  ZONE D2 - PRODUTTIVE ESTERNE ALLA ZONA URBANA
-  LINEE ELETTRICHE AEREE

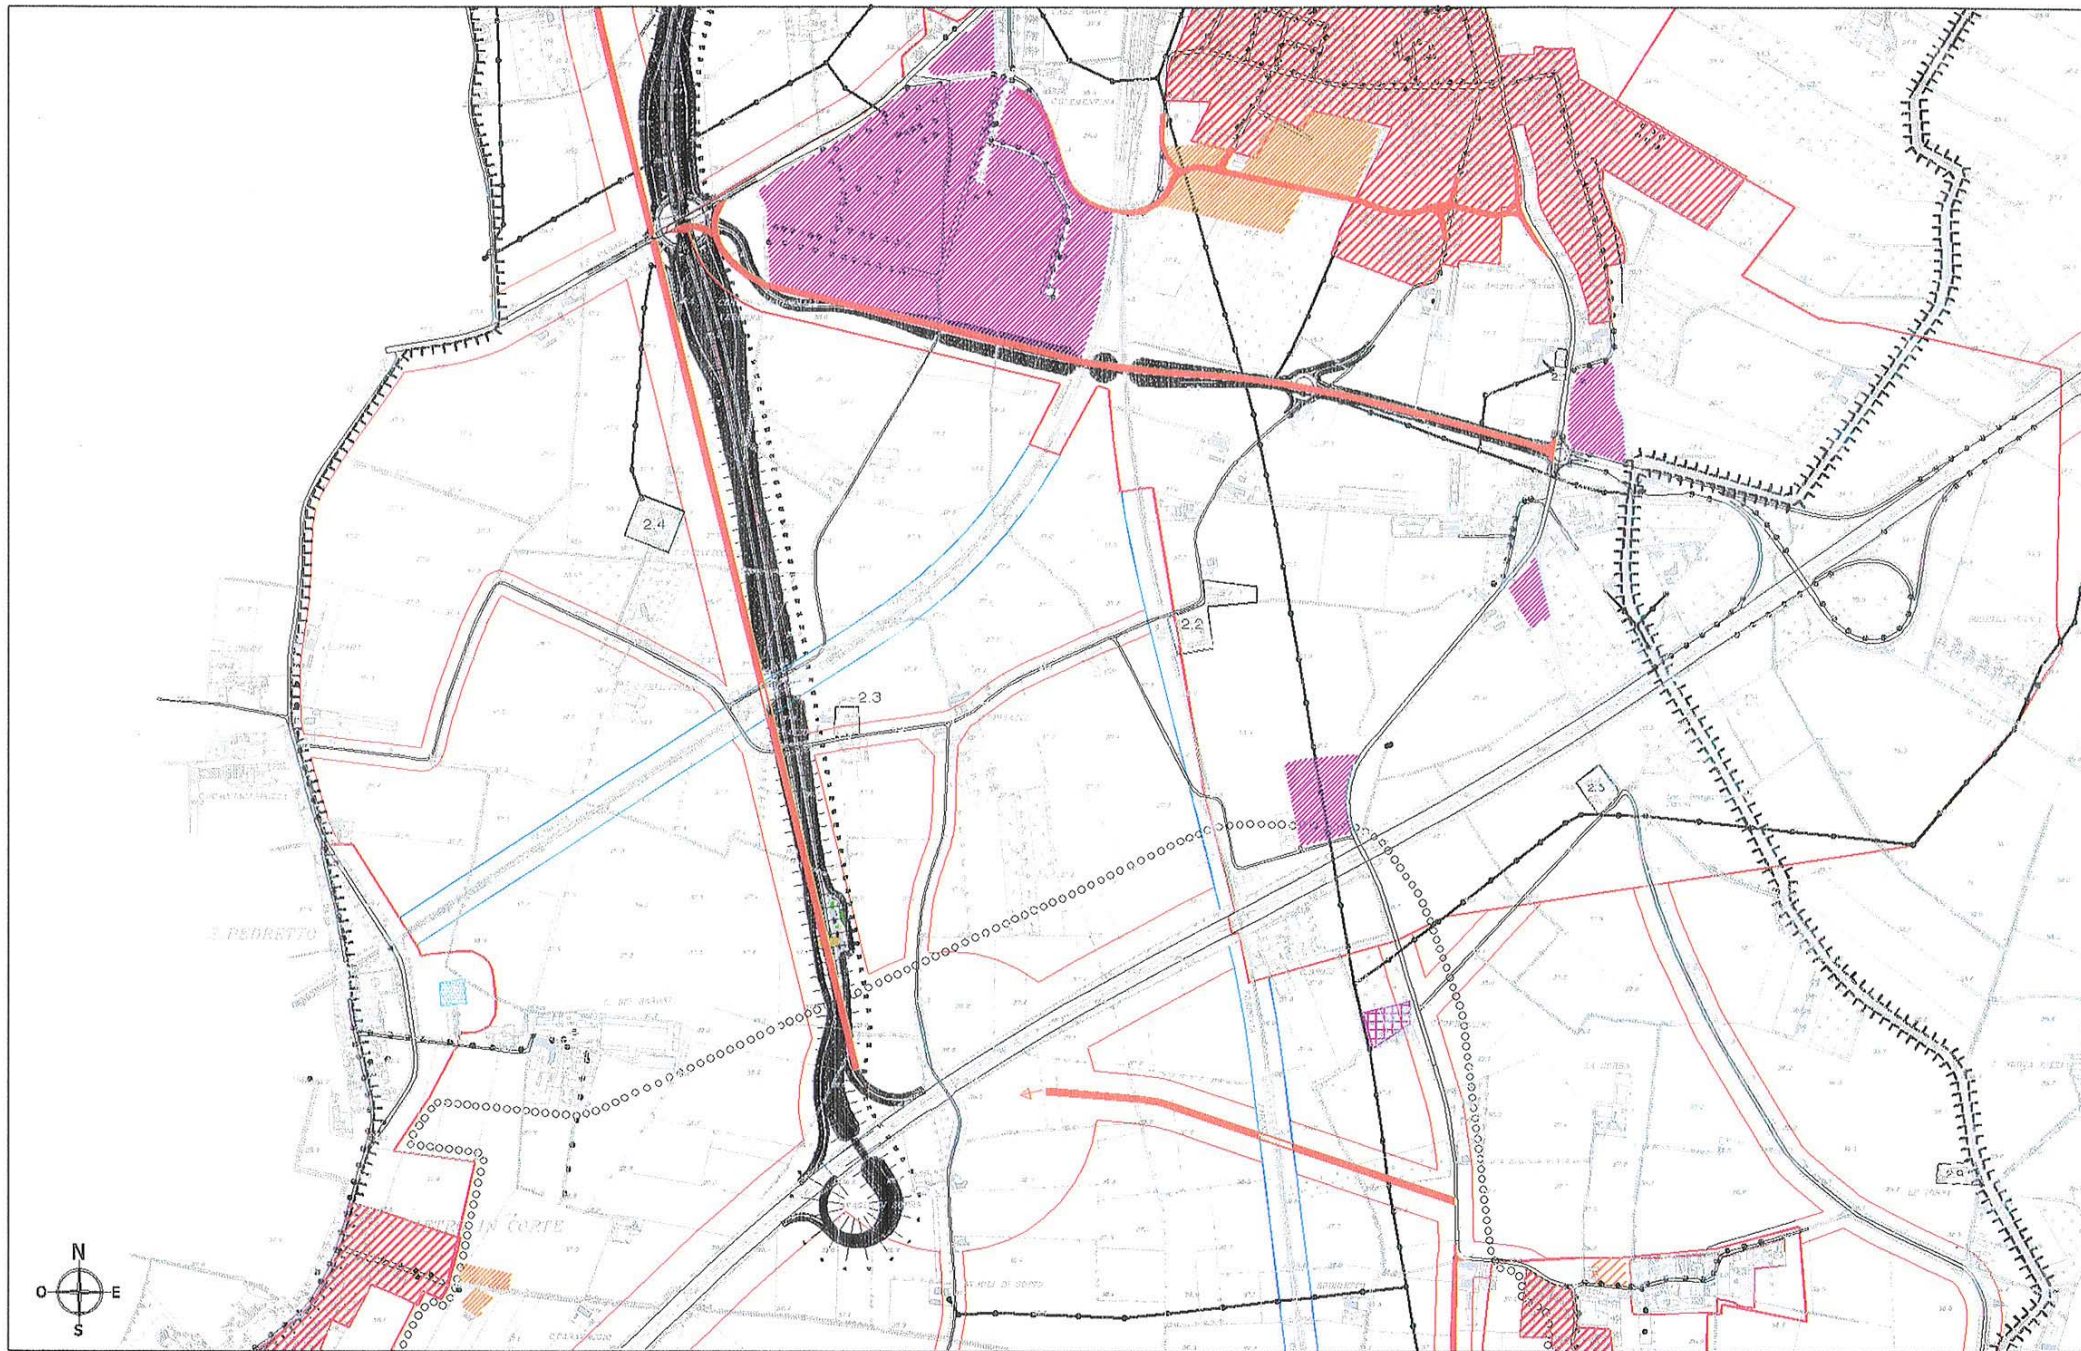

NUOVO CASELLO DI CASTELVETRO, RACCORDO AUTOSTRADALE CON LA S.S. 10
 "PADANA INFERIORE" E COMPLETAMENTO DELLA BRETELLA AUTOSTRADALE TRA LA S.S.
 10 "PADANA INFERIORE" E LA S.S. 234

Elaborato:
SIA - Quadro di riferimento programmatico
 Tavole di sovrapposizione con il PRG

ALTERNATIVA CASELLO DI CASTELVETRO

U.1.5