


NOTE GENERALI

- LE QUOTE ALTIMETRICHE SONO ESPRESSE IN METRI
- TUTTE LE MISURE SONO ESPRESSE IN CENTIMETRI
- TUTTI GLI ANGOLI SONO ESPRESSE IN GRADI CENTesimalI
- GLI ANGOLI DI PEGATURA E POSIZIONAMENTO DELLE BARRI SONO ESPRESSE IN GRADI SESSANTESIMALI

CARATTERISTICHE DEI MATERIALI

<ul style="list-style-type: none"> - CALCESTRUZZO MURARIO DI SOTTOPAVIMENTO CLASSE DI RESISTENZA MINIMA : C 12/15 - ACCIAIO IN BARRI PER C.A. : B450C stabilizzato e controllato in stabilimento PER I MATERIALI CHE NON ESPRESSAMENTE INDICATO FARE RIFERIMENTO A QUANTO RIPORTATO NELLE RELAZIONI DI COLLODIO 	<ul style="list-style-type: none"> - CONGLOMERATO CEMENTIZIO CLASSE DI RESISTENZA MINIMA : C 32 / 40 CLASSE DI ESPOSIZIONE AMBIENTALE : XC4a(XF1)+XF2 CLASSE DI CONSISTENZA CLASTICA : I/40 CLASSE DI CONSISTENZA FONDIANTE AGGREGATO MASSIMO : S4 INDICAZIONE AGGREGATO MASSIMO : 25mm CORPUSCOLO : C n° 50mm APPROPRIATO A/C MAX : 0,40 	<ul style="list-style-type: none"> MURI d sostegno MURI d sostegno
---	---	--

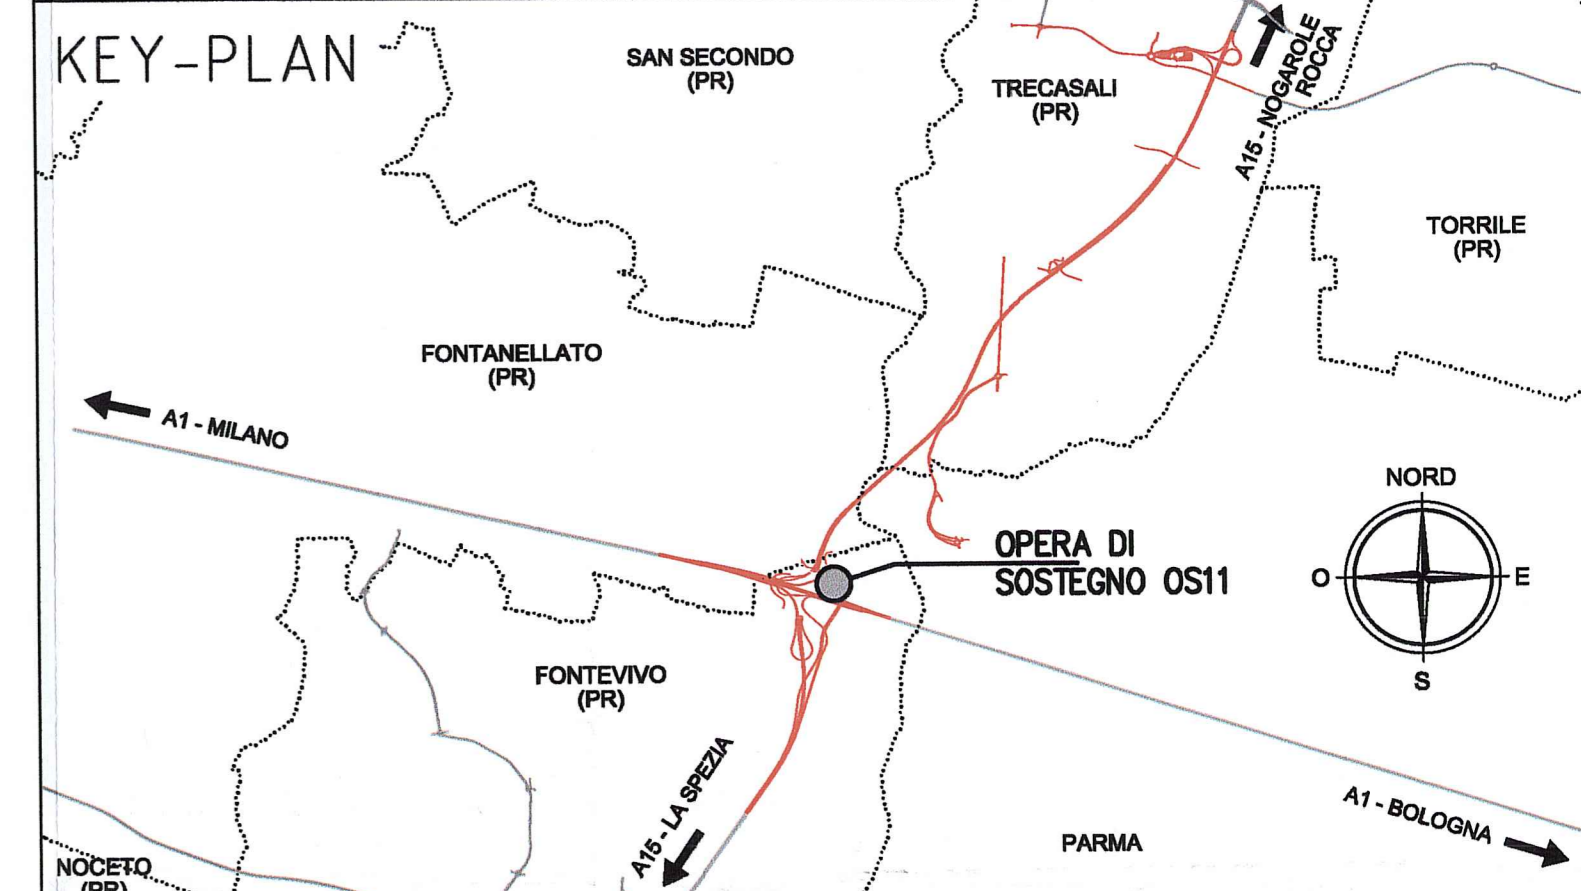

AUTOCAMIONALE DELLA CISA S.p.A.
 Via Camboara 26/A - Frazione Ponte Taro - 43015 NOCETO (PR)

PIZZAROTTI
 FONDATA NEL 1910

AUTOSTRADA DELLA CISA A15
RACCORDO AUTOSTRADALE A15/A22
CORRIDOIO PLURIMODALE TIRRENO-BRENNERO
RACCORDO AUTOSTRADALE FRA L' AUTOSTRADA DELLA CISA-FONTEVIVO (PR)
E L' AUTOSTRADA DEL BRENNERO-NOGAROLE ROCCA (VR) - 1 LOTTO.
 C.U.P. G6180400060008 C.I.G. 307068161E

PROGETTO ESECUTIVO

AUTOCAMIONALE DELLA CISA S.p.A.		Il Responsabile del Progetto:		Il Progettista:	
Il Direttore TIRRE:		Il Direttore Tecnico: IMPRESA PIZZAROTTI & C. S.p.A. Il Responsabile di Progetto "Dott. Ing. Ciccio Brandauelli"		Il Progettista: Ing. Fabio Nigrelli Ordine degli Ingegneri della Provincia di Palermo n. 5581	
PROGETTAZIONE DI: PIZZAROTTI engineering		A.T.I. idreesse ROCCASOLI VIA		Il Progettista: Ing. Giovanni Maria Cepparotti Ordine degli Ingegneri della Provincia di Marche n. 382	
Consulenza specialistica e cura di: NA		Il Progettista: Ing. Pietro Mazzeoli Impresa Pizzarotti & C. IMPRESA PIZZAROTTI Ing. Pietro Mazzeoli INCRITTO ORDINE INGEGNERI DELLA PROV. DI ROMA n. 24		Il Progettista: Ing. Pietro Mazzeoli Impresa Pizzarotti & C. IMPRESA PIZZAROTTI Ing. Pietro Mazzeoli INCRITTO ORDINE INGEGNERI DELLA PROV. DI ROMA n. 24	

Asse principale
Opere di sostegno
MuroDiSostegno-Interconn. A1-A15-rami C- da prog. 38,96 a prog. 148,10
 Carpenterie - Tav. 2/6

Data Emissione Progetto: 18/03/2014
 Scale: 1:100

Identif. Elaborato:	DATA	DESCRIZIONE	REVISIONE	PROGETTO	VERIFICA	APPROVAZIONE
1	18/03/2014	REMISSIONE PROGETTO ESECUTIVO		POLIZZI	NIGRELLI	MAZZOLI
Rev.	DATA	DESCRIZIONE	REVISIONE	PROGETTO	VERIFICA	APPROVAZIONE
A	27/03/2014	REMISSIONE PROGETTO ESECUTIVO		POLIZZI	NIGRELLI	MAZZOLI