



WBS PV03  
 AMPLIAMENTO PONTE SUL RECCHIO RAMO E - L=29.17m  
 SEZIONE LONGITUDINALE

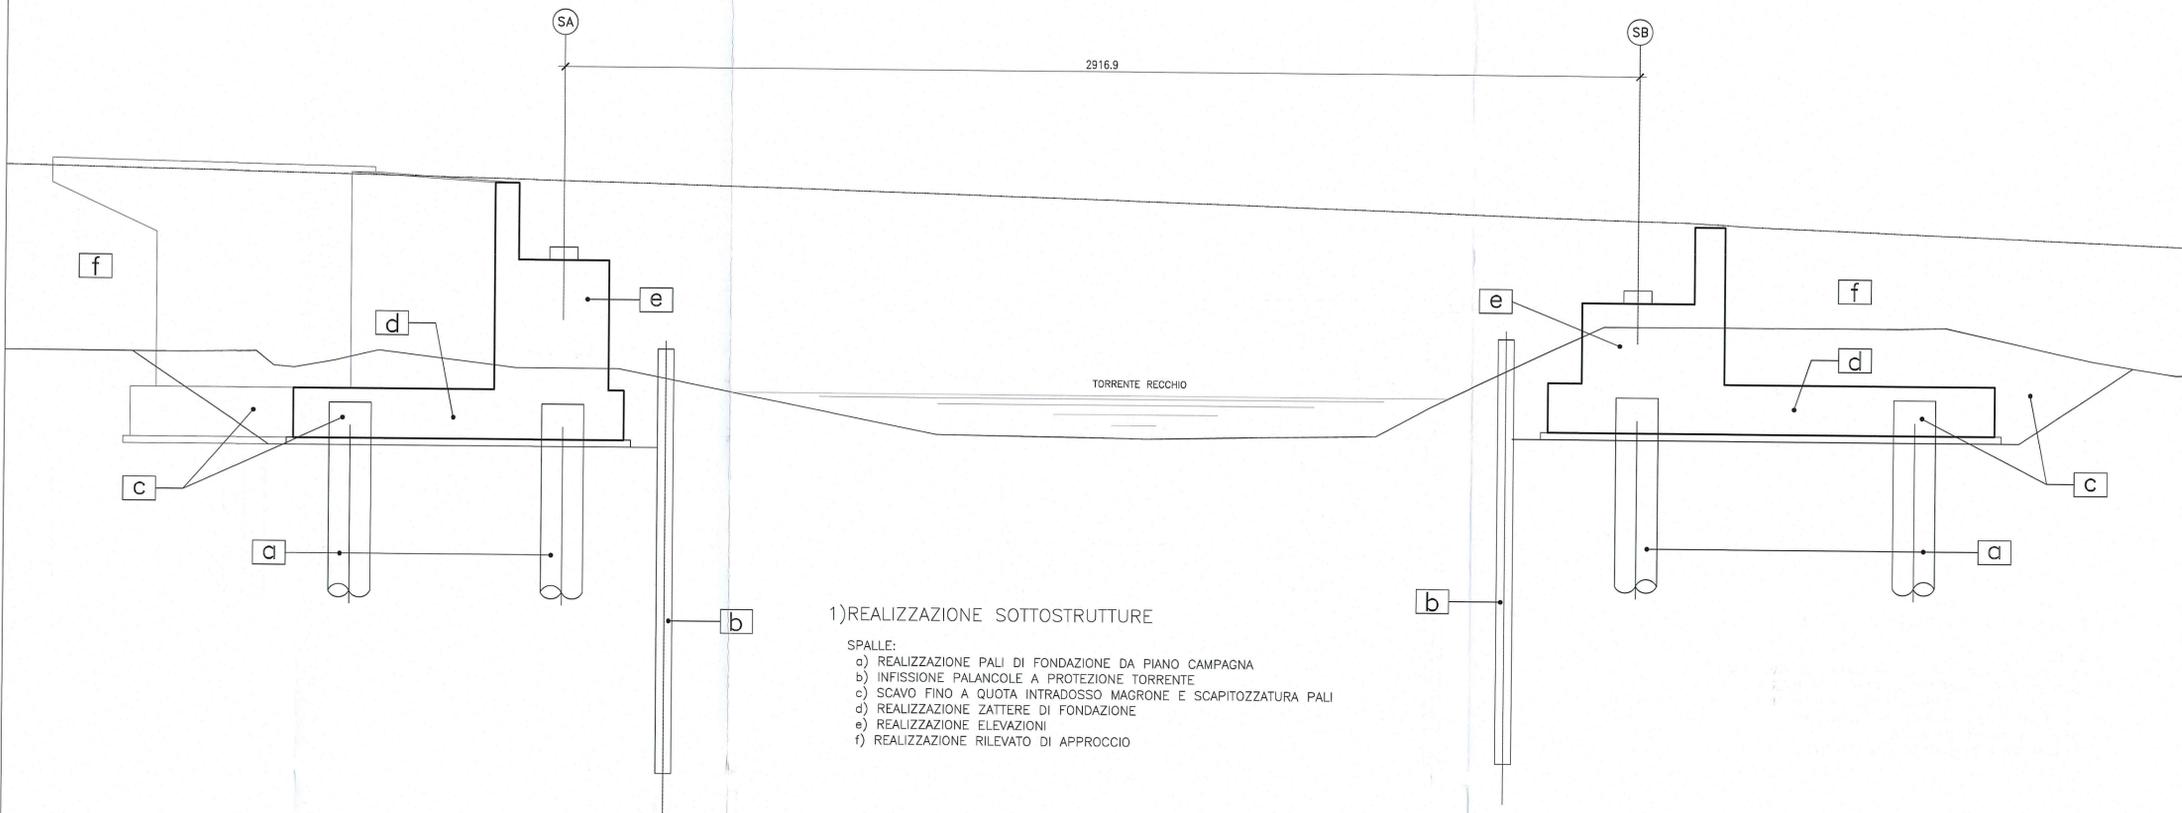

1) REALIZZAZIONE SOTTOSTRUTTURE

- SPALLE:
- a) REALIZZAZIONE PALI DI FONDAZIONE DA PIANO CAMPAGNA
  - b) INFISSIONE PALANCOLE A PROTEZIONE TORRENTE
  - c) SCAVO FINO A QUOTA INTRADOSSO MAGRONE E SCAPITIZZATURA PALI
  - d) REALIZZAZIONE ZATTERE DI FONDAZIONE
  - e) REALIZZAZIONE ELEVAZIONI
  - f) REALIZZAZIONE RILEVATO DI APPROCCIO

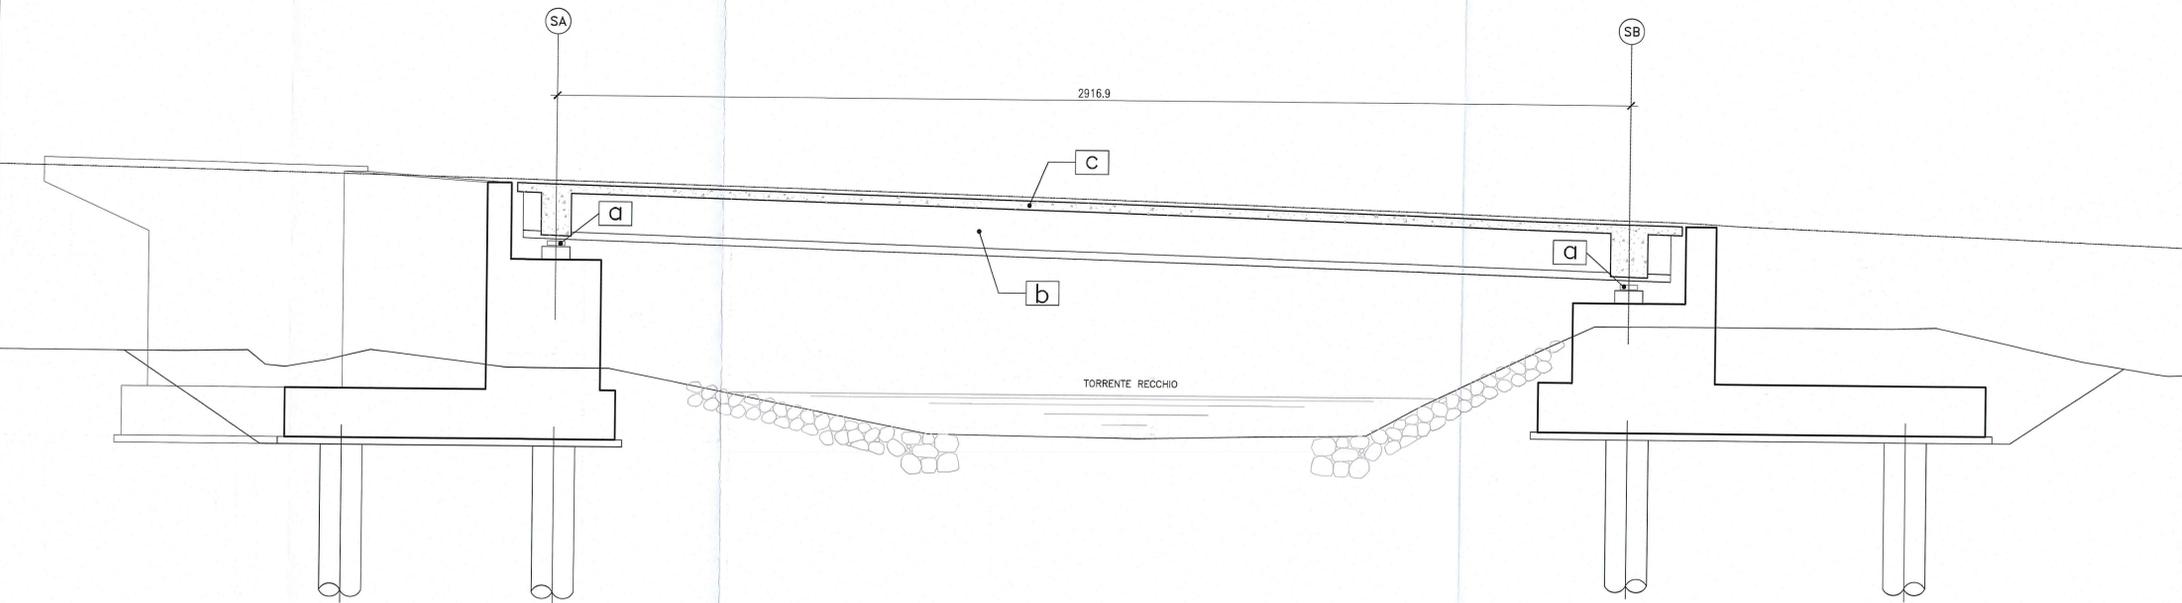

2) REALIZZAZIONE IMPALCATO

- a) POSA IN OPERA APPARECCHI DI APPOGGIO
- b) POSA IN OPERA TRAVI PREFABBRICATE VARATE DAL BASSO CON L'AUSILIO DI GRU
- c) COMPLETAMENTO SOLETTA

Committente: **AUTOCAMIONALE DELLA CISA S.p.A.**  
 Via Camboara 26/A - Frazione Ponte Taro - 43015 NOCETO (PR)

Impresa Esecutrice: **PIZZAROTTI**  
 FONDATA NEL 1910

**AUTOSTRADA DELLA CISA A15  
 RACCORDO AUTOSTRADALE A15/A22  
 CORRIDOIO PLURIMODALE TIRRENO-BRENNERO  
 RACCORDO AUTOSTRADALE FRA L' AUTOSTRADA DELLA CISA-FONTEVIVO (PR)  
 E L' AUTOSTRADA DEL BRENNERO-NOGAROLE ROCCA (VR). I LOTTO.**  
 C.U.P. G61B04000060008 C.I.G. 307068161E

**PROGETTO ESECUTIVO**

AUTOCAMIONALE DELLA CISA S.p.A.  
 Il Direttore TIRE: *[Signature]* Il Responsabile del Provedimento: *[Signature]* Il Presidente: *[Signature]*

IMPRESA PIZZAROTTI & C. S.p.A.  
 Il Direttore Tecnico: *[Signature]* Il Responsabile di Progetto: *[Signature]* Dott. Ing. Luca Bondanelli  
 Il Geologo: NA

PROGETTAZIONE DI:  
**PIZZAROTTI** FONDATA NEL 1910  
 Il Progettista: Ing. Giovanni Maria Cepparotti  
 Ordine degli Ingegneri della Provincia di Viterbo n. A-27296  
 Coordinatore per la Sicurezza in fase di Progettazione: Ing. Giovanni Maria Cepparotti  
 Ordine degli Ingegneri della Provincia di Viterbo n. 392

A.T.I.: **idrosse engineering** **ROXSOUL** **VIA**  
 MANDATARIA MANDANTE MANDANTE S.r.l.  
 Consulenza specialistica a cura di: NA  
 Progettista Responsabile Integrazione Prestazioni Specialistiche: Impresa Pizzarotti & C. S.p.A.  
 Ing. Pietro Mazzoli  
 Ordine degli Ingegneri della Provincia di Viterbo n. 122

Titolo Elaborato: **Asse principale  
 Ponti e Viadotti  
 Ponte svincolo A1 sul torrente Recchio (ramo E)  
 Fasi costruttive**  
 Data Emissione Progetto: 18/03/2014  
 Scala: varie

NUM. IDENTIFICATIVO	CODICE COMMESSA	LOTTO	FASE	ENTE	AMBITO	CAT. OPERA	NUM. OPERA	PARTE OPERA	TIPO DOC.	NUM. PROG. DOC.	REVISIONE
	RAAA	1	E	V	AP	PV	03	H	PL	001	A

Rev. Data: 27/08/2014  
 DESCRIZIONE REVISIONE: RIEMMISSIONE PROGETTO ESECUTIVO  
 A. CANTARELLA (Recato) G. PIAZZA (Controllo) MAZZOLI (Approvato)